



Wijzigingsformulier horeca-exploitatievergunning

Wanneer u een inrichting exploiteert die valt onder de reikwijdte van artikel 2:27 van de Algemene plaatselijke verordening (Apv) dient u in het bezit te zijn van een geldige horeca-exploitatievergunning. Met deze aanvraag kunt u een nieuwe vergunning aanvragen als er sprake is van een ondergeschikte wijziging ten opzichte van een reeds verleende horeca-exploitatievergunning. Van een ondergeschikte wijziging is sprake als het aantal leidinggevers dat in de inrichting werkzaam is, wijzigt (bijvoorbeeld bij vertrek of samenstelling van medewerkers). Ook een wijziging van het terras kunt u met dit formulier aanvragen.

Bij deze aanvraag moet u tenminste de volgende stukken overleggen:

1. een **plattegrond** van de inrichting en terras, schaal 1:100, (inclusief aanduiding van de functie van de ruimten en de oppervlakten);
2. een (digitale) **kleurenfoto** bij te voegen van het terrasmeubilair;
3. indien er meerdere leidinggevers werkzaam zijn, per leidinggevende (een kopie van de) **arbeidsovereenkomst** of **werkgeversverklaring**;
4. indien u geen eigenaar bent van het pand waarin de inrichting is of zal worden gevestigd, dient u een **verklaring van de eigenaar/verhuurder** te overleggen waaruit blijkt dat deze geen bezwaar heeft tegen de exploitatie;
5. de ingevulde **bijlage(n) leidinggevende(n)**.

Op grond van artikel 2:28, lid 7, van de Apv wordt met betrekking tot iedere leidinggevende onderzocht of hij of zij van slecht levensgedrag is.

De gegevens die u invult op dit formulier en de bijlagen die u hieraan toevoegt worden gebruikt voor de beoordeling van uw aanvraag tot wijziging van een horeca-exploitatievergunning. Wanneer voor de beoordeling van uw aanvraag meer gegevens of bescheiden nodig zijn, ontvangt u hierover nader bericht.

Deze aanvraag zenden aan:

De burgemeester van de gemeente Nieuwegein, afdeling Stadswinkel, Postbus 1, 3430 AA Nieuwegein

Voor meer informatie kunt u contact opnemen met Team Vergunningen afd. Stadswinkel, tel. 030 - 607 18 80. Voor de behandeling van deze aanvraag zijn leges verschuldigd.

1 De aanvraag heeft betrekking op

Naam en adres van de inrichting: NBC Congres Centrum Blokhoeve 1
3430 CC Nieuwegein

Reden van de wijziging:

- ☒ uittreden leidinggevende(n) ☒ wijziging inrichting/omvang terras ☐ anders. n.l.
- ☒ optreden nieuwe leidinggevende(n) ☐ wijziging openingstijden

2 Gegevens aanvrager

	natuurlijke persoon (eenmanszaak)	rechtspersoon (BV, NV)
Naam en voornamen (voluit)		NBC exploitatie B.V.
Functie		Directeur
Straatnaam en nummer		Blokhoeve 1
Postcode en woonplaats		3430 CC Nieuwegein
Telefoonnummer & Emailadres		

3 Gegevens uittredende leidinggevende(n)

Naam en voornamen (voluit) 2e blyse
Met ingang van

Naam en voornamen (voluit)
Met ingang van

4 Gegevens optredende nieuwe leidinggevende(n)

Persoonsgegevens

Naam en voornamen (voluit) 2e blyse
Straatnaam en nummer
Postcode en woonplaats
Telefoonnummer Mobiel
E-mail adres
Geboorteplaats en -datum

Functie gegevens

Met ingang van
Aantal uren in de zaak werkzaam per week

Arbeidsverleden

Is bovengenoemde persoon momenteel elders in (loon)dienst ☐ Nee ☐ Ja *

Is deze persoon eerder in een horeca-inrichting werkzaam geweest ☐ Nee ☒ Ja *

* Als één van bovenstaande vragen met **ja** is beantwoord: vermeld hieronder de naam en het adres van de zaak of organisatie waar bovengenoemd persoon werkzaam is (geweest)

Adres bedrijf, soort bedrijf
.....

Adres bedrijf, soort bedrijf
.....

5

De aanvraag betreft ☒ wijziging huidig terras ☐ nieuw terras
de grootte van het terras bedraagt m²
de breedte van het terras bedraagt m
de diepte van het terras bedraagt m
eigen terrein ☐ nee ☒ ja
terrasafscheidings* ☐ Nee ☒ Ja

* Ingevolge de Wet algemene bepalingen omgevingsrecht (Wabo) is het plaatsen van een terrasafdeling die hoger is dan 1,50 meter vergunningsplichtig. Voor meer informatie kunt u terecht bij de afdeling Duurzame Ontwikkeling.

Wilt u een luifel/zonneschermbaanbrengen? ☒ nee ☐ ja,
afmetingen luifel/zonneschermbaan* breed x diep (uitval)

*Ingevolge de Wabo is het aanbrengen van een luifel/zonnescherf of vaste terrasafscheidings vergunningsplichtig. Voor meer informatie kunt u terecht bij de afdeling Duurzame Ontwikkeling.

Wilt u terrasverwarmers gebruiken? ☐ O nee ☒ ja, gasgestookt ☒ ja, elektrisch

Indien u (incidenteel) muziek ten gehore wilt (laten) brengen op het terras, dient u hiervoor een ontheffing geluidshinder aan te vragen bij de afdeling Duurzame Ontwikkeling.

6 Wijziging openingstijden

Wat is de reden dat u uw openingstijden wilt wijzigen?

.....

Geef in onderstaande tijdschema's uw nieuwe gewenste exploitatietijden aan.

Nieuwe gewenste exploitatietijden van de inrichting:

O maandag van	06 ⁰⁰	uur tot	03 ⁰⁰	uur =	21	uur
O dinsdag van	06 ⁰⁰	uur tot	03 ⁰⁰	uur =	21	uur
O woensdag van	06 ⁰⁰	uur tot	03 ⁰⁰	uur =	21	uur
O donderdag van	06 ⁰⁰	uur tot	03 ⁰⁰	uur =	21	uur
O vrijdag van	06 ⁰⁰	uur tot	03 ⁰⁰	uur =	21	uur
O zaterdag van	06 ⁰⁰	uur tot	03 ⁰⁰	uur =	21	uur
O zondag van	06 ⁰⁰	uur tot	03 ⁰⁰	uur =	21	uur +
Totaal aantal uren per week =					147	uur

Nieuwe gewenste exploitatietijden van het terras:

O maandag van	09 ⁰⁰	uur tot	23 ⁰⁰	uur
O dinsdag van	09 ⁰⁰	uur tot	23 ⁰⁰	uur
O woensdag van	09 ⁰⁰	uur tot	23 ⁰⁰	uur
O donderdag van	09 ⁰⁰	uur tot	23 ⁰⁰	uur
O vrijdag van	09 ⁰⁰	uur tot	01 ⁰⁰	uur
O zaterdag van	09 ⁰⁰	uur tot	01 ⁰⁰	uur
O zondag van	09 ⁰⁰	uur tot	23 ⁰⁰	uur

Van zondag t/m donderdag mag een terras tussen 9.00 en 23.00 uur gebruikt worden. Op vrijdag en zaterdag mag een terras tussen 9.00 en 01.00 uur gebruikt worden. LET OP! De burgemeester kan betreft de eindtijden hiervan afwijken.

7 Financiering

Hoe financiert u de wijziging van deze inrichting? U dient een volledige onderbouwing hiervan op een apart papier te zetten.

Verklaring en ondertekening

Aldus naar waarheid ingevuld,

Naam

Plaats

Datum

Bijlage (bij aanvraag formulier wijziging horeca-exploitatievergunning)

Opgave (nieuwe/uittrede*) leidinggevende 1

* streep door wat van toepassing is

Persoonsgegevens

Naam en voornamen (voluit)
Straatnaam en nummer
Postcode en woonplaats
Telefoonnummer (privé)
Geboortedatum
Geboorteplaats
E-mailadres

Functiegegevens

Functie leidinggevende exploitant, tevens leidinggevende

Met ingang van

Aantal uren in de zaak werkzaam uren per week

Arbeidsverleden

Is bovengenoemde persoon momenteel elders in (loon)dienst ☐ Nee ☐ Ja *

Is deze persoon eerder in een horeca-inrichting werkzaam geweest ☐ Nee ☐ Ja *

* Als één van bovenstaande vragen met **ja** is beantwoord:

Vermeld hieronder de naam en het adres van de zaak of organisatie waar bovengenoemd persoon werkzaam is (geweest)

Adres bedrijf, soort bedrijf

Adres bedrijf, soort bedrijf

Bijlage (bij aanvraag formulier wijziging horeca-exploitatievergunning)

Opgave (nieuwe/uittrede*) leidinggevende 2

* streep door wat van toepassing is

Persoonsgegevens

Naam en voornamen (voluit)
Straatnaam en nummer
Postcode en woonplaats
Telefoonnummer (privé)
Geboortedatum
Geboorteplaats
E-mailadres

Functiegegevens

Functie leidinggevende exploitant, tevens leidinggevende

Met ingang van

Aantal uren in de zaak werkzaam uren per week

Arbeidsverleden

Is bovengenoemde persoon momenteel elders in (loon)dienst ☐ Nee ☐ Ja *

Is deze persoon eerder in een horeca-inrichting werkzaam geweest ☐ Nee ☐ Ja *

* Als één van bovenstaande vragen met **ja** is beantwoord:

Vermeld hieronder de naam en het adres van de zaak of organisatie waar bovengenoemd persoon werkzaam is (geweest)

Adres bedrijf, soort bedrijf

Adres bedrijf, soort bedrijf

Bijlage (bij aanvraag formulier wijziging horeca-exploitatievergunning)

Opgave (nieuwe/uittrede*) leidinggevende 3

* streep door wat van toepassing is

Persoonsgegevens

Naam en voornamen (voluit)

Straatnaam en nummer

Postcode en woonplaats

Telefoonnummer (privé)

Geboortedatum

Geboorteplaats

E-mailadres

Functiegegevens

Functie leidinggevende exploitant, tevens leidinggevende

Met ingang van

Aantal uren in de zaak werkzaam uren per week

Arbeidsverleden

Is bovengenoemde persoon momenteel elders in (loon)dienst ☐ Nee ☐ Ja *

Is deze persoon eerder in een horeca-inrichting werkzaam geweest ☐ Nee ☐ Ja *


* Als één van bovenstaande vragen met **ja** is beantwoord:

Vermeld hieronder de naam en het adres van de zaak of organisatie waar bovengenoemd persoon werkzaam is (geweest)

Adres bedrijf, soort bedrijf

Adres bedrijf, soort bedrijf

.....


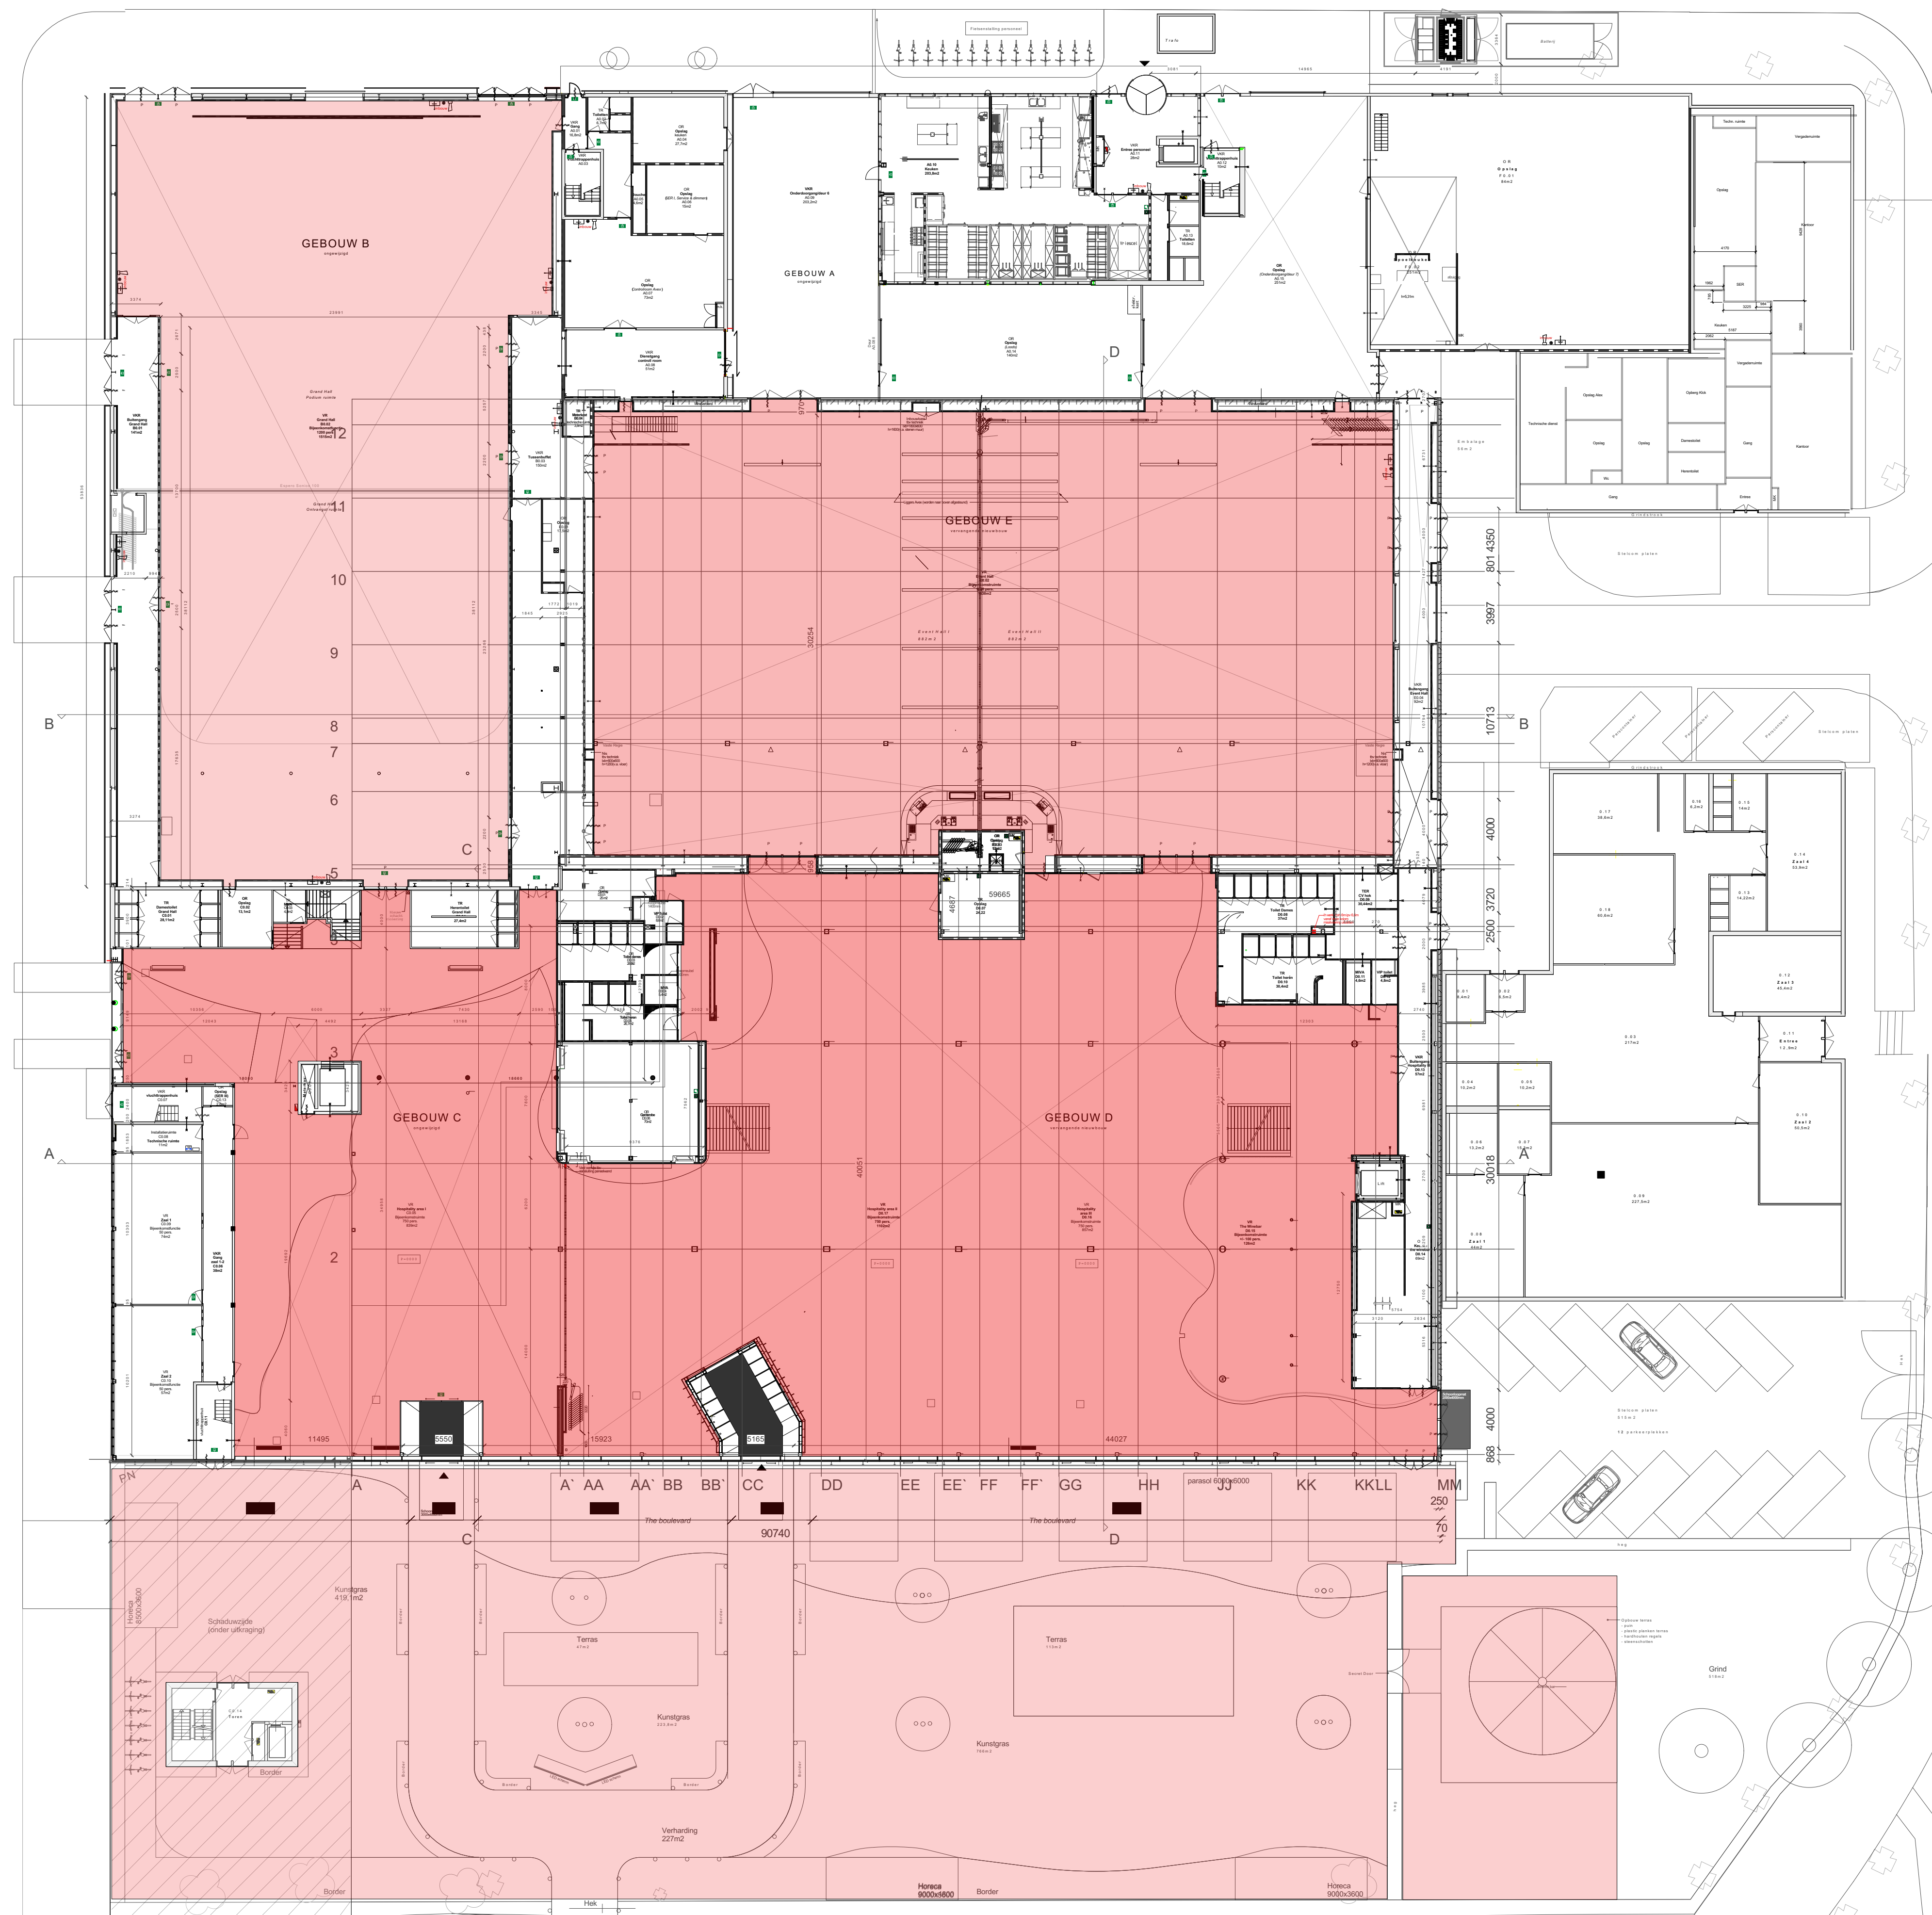


Begane grond

Gebouw B		
B0.02	Grand Hall	33,4m2
Gebouw C		
C0.05	Hospitality Area I	839m2
Gebouw D		
D0.15	the Winebar	126m2
D0.16	Hospitality area III	857m2
D0.17	Hospitality area II	1102m2

Terrein


Terras en tuin	2582m2
----------------	--------

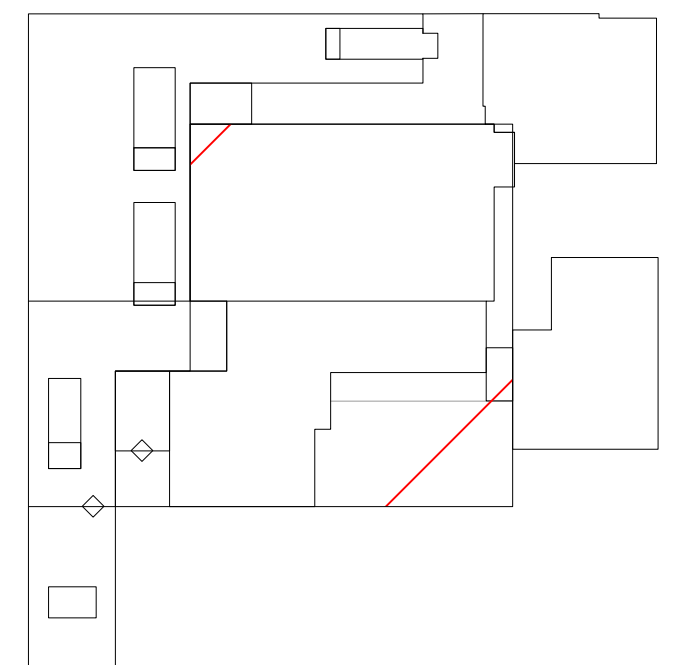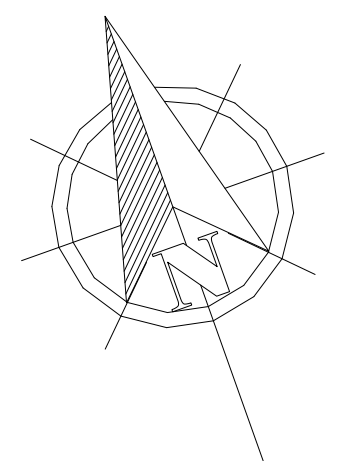


ALLE MATEN IN HET WERK CONTROLEREN

project: NBC Congresscentrum
onderdeel: 00 Begane grond
onderwerp: Plattegrond
datum: 12-12-2023
schaal: 1 : 250
formaat: A1

tek.code: 00-Exploitatievergunning
fase: Definitief ontwerp

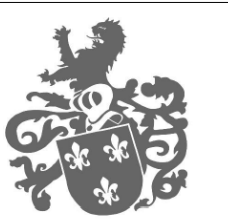

aan deze tekening kunnen geen rechten worden ontleend

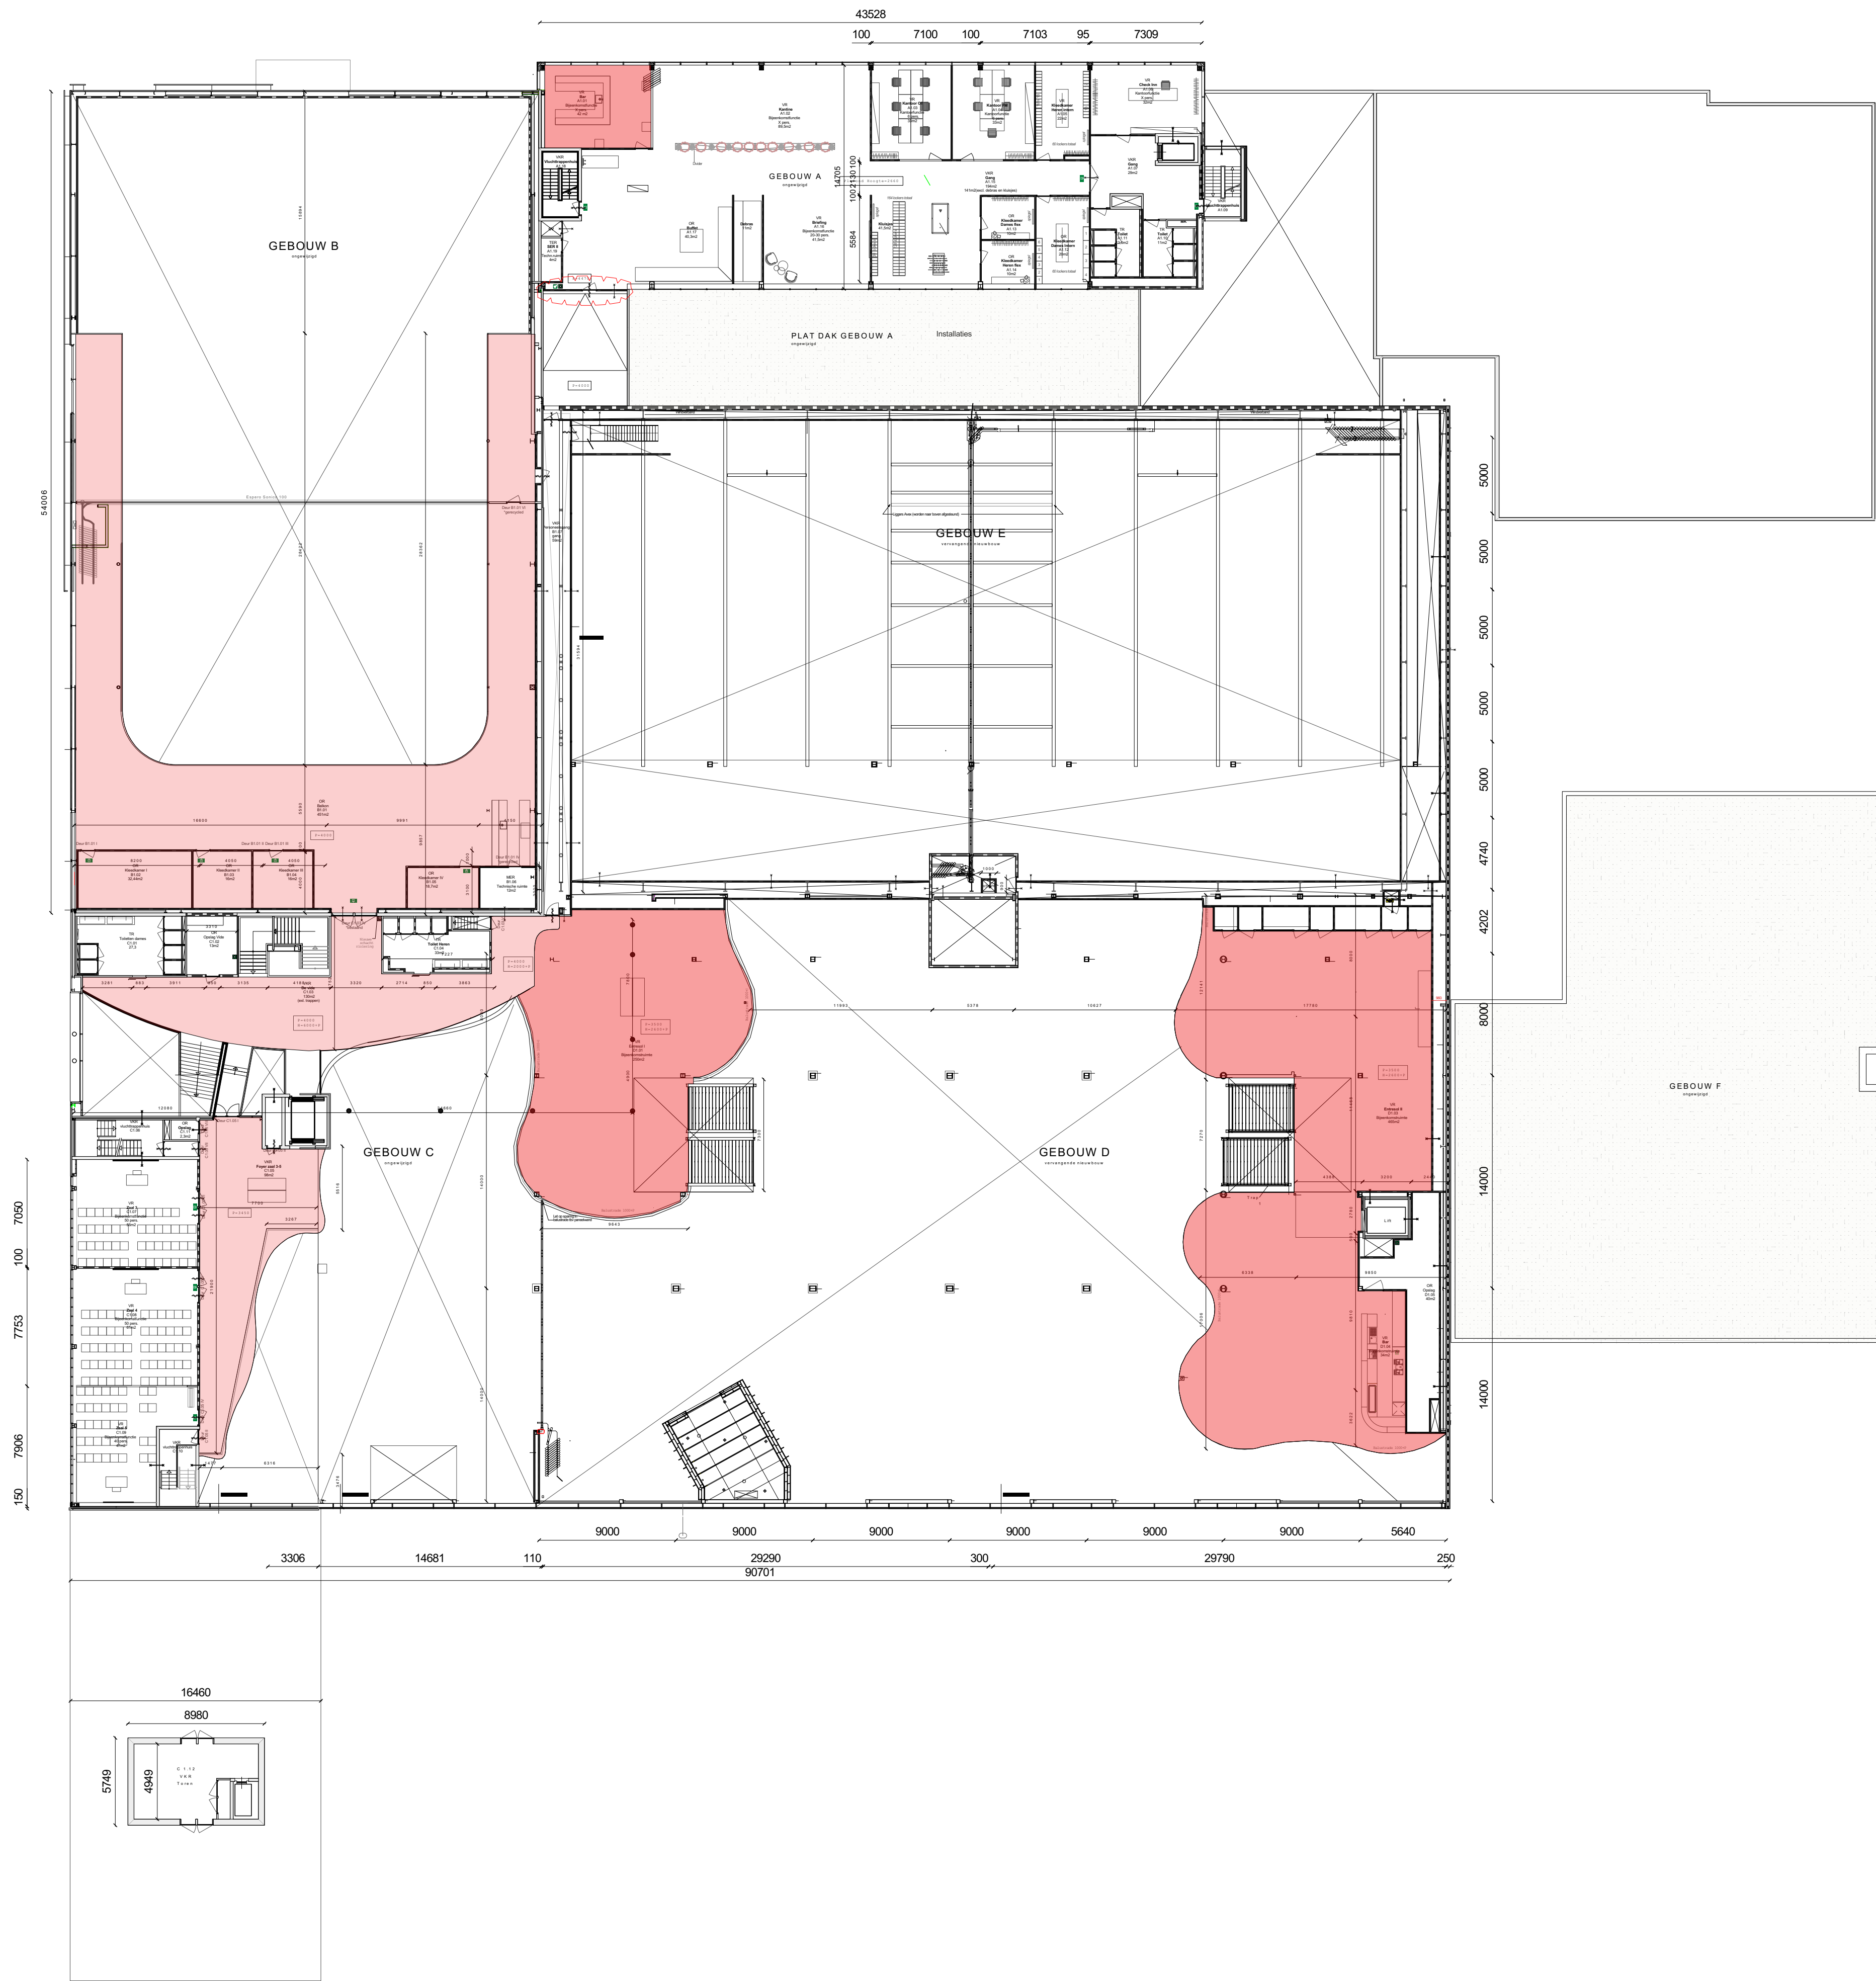

Eerste verdieping

Gebouw A		
A1.01	Bar personeel	42m2
Gebouw B		
B1.01	Balkon	451m2
B1.02	Kleedkamer I	33,4m2
B1.03	Kleedkamer II	16m2
B1.04	Kleedkamer III	16m2
B1.05	Kleedkamer IV	19m2
Gebouw C		
C1.03	de Vide	132m2
C1.05	Foyer (zaal 3-5)	98m2
Gebouw D		
D1.01	Entresol I	241m2
D1.03	Entresol II	408m2
D1.04	Bar entresol	30m2

ALLE MATEN IN HET WERK CONTROLEREN


project: NBC Congressentrum
onderdeel: 01 Eerste verdieping
onderwerp: Exploitatievergunning
datum: 12-12-2023
schaal: 1 : 250
formaat: A1

tek.code: 01-Exploitatievergunning
fase: Definitief ontwerp



NBC CONGRESSCENTRUM

aan deze tekening kunnen geen rechten worden ontleend

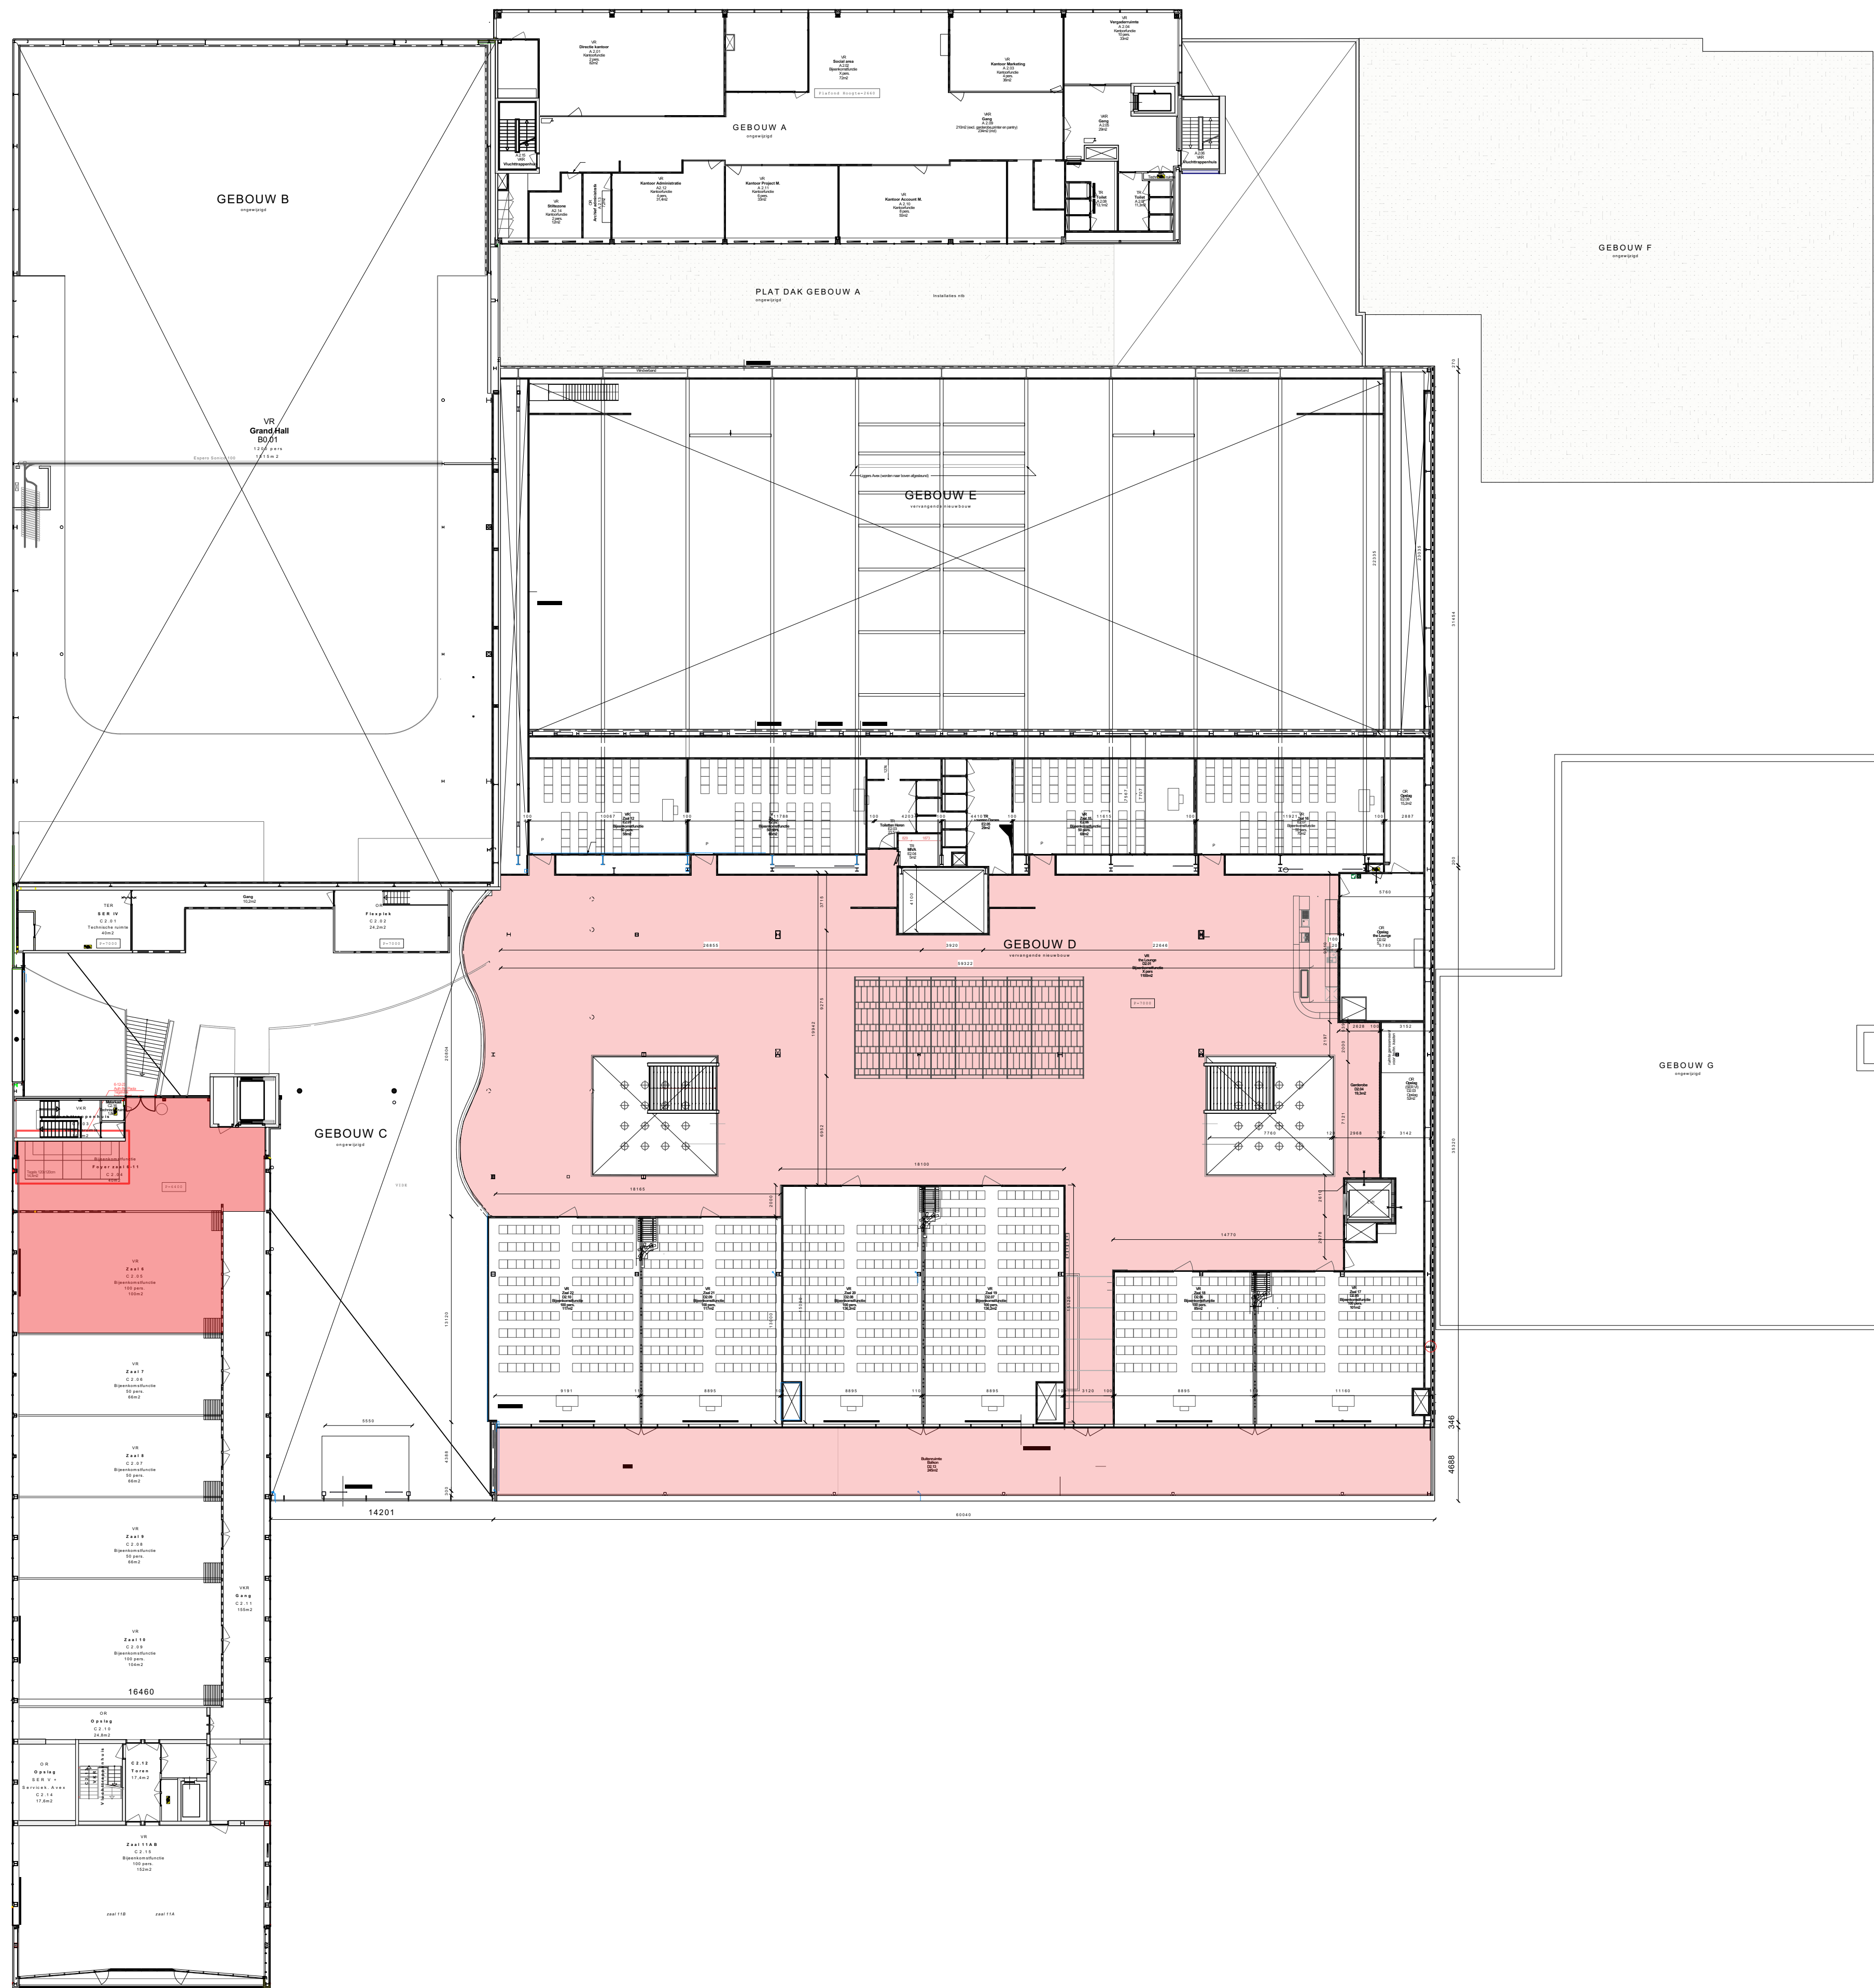

Tweede verdieping

Gebouw C		
C2.04	Foyer (zaal 6-11)	90,5m2
C2.05	Zaal 6	100m2

Gebouw D		
D2.01	The Lounge	1150m2
D2.13	Balkon	256m2

ALLE MATEN IN HET WERK CONTROLEREN

project:	NBC Congresscentrum
onderdeel:	02 Tweede verdieping
onderwerp:	Plattegrond
datum:	12-12-2023
schaal:	1 : 250
formaat:	A1

tek.code:	02-Exploitatievergunning
fase:	Definitief ontwerp



NBC CONGRESSCENTRUM

aan deze tekening kunnen geen rechten worden ontleend