

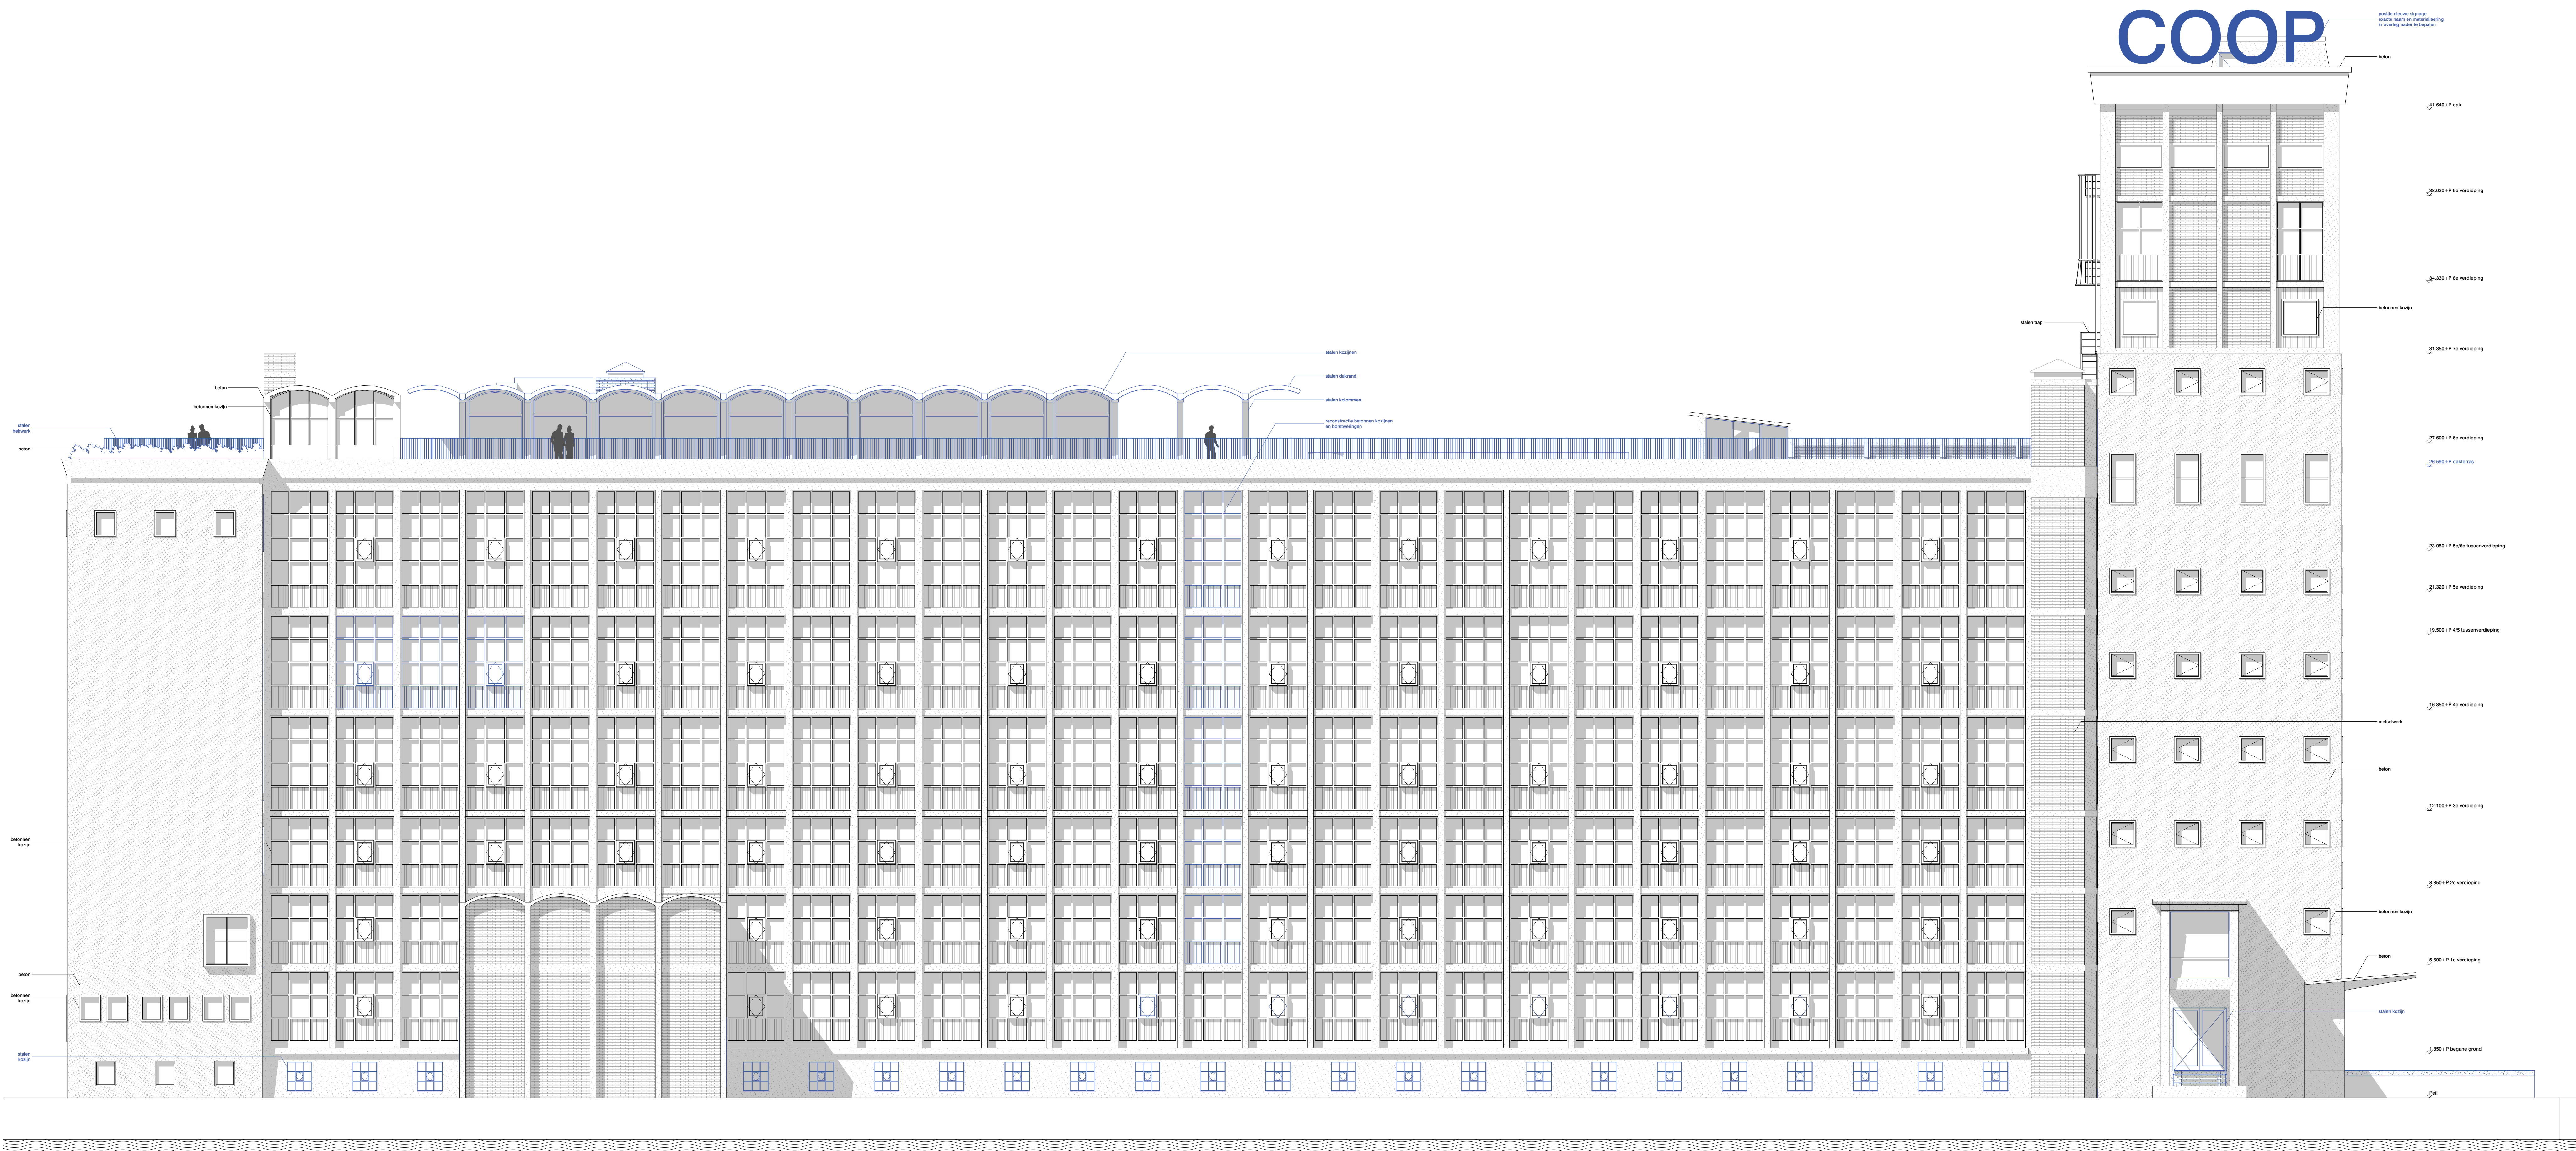


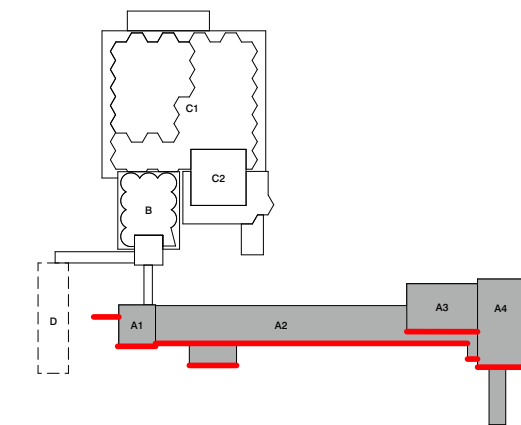

Renmool
Voor renmool zie tekening '2710 VO 014 Renmool'


Disclaimer maatvoering
Als maten dienen in het werk gecontroleerd te worden. Aan de informatie kan geen rechten worden ontleend.

Bronvermelding informatie tekening
De informatie is overgenomen uit de architectuurtekeningen. Aangevuld met eigen waarneming ter plaatse.


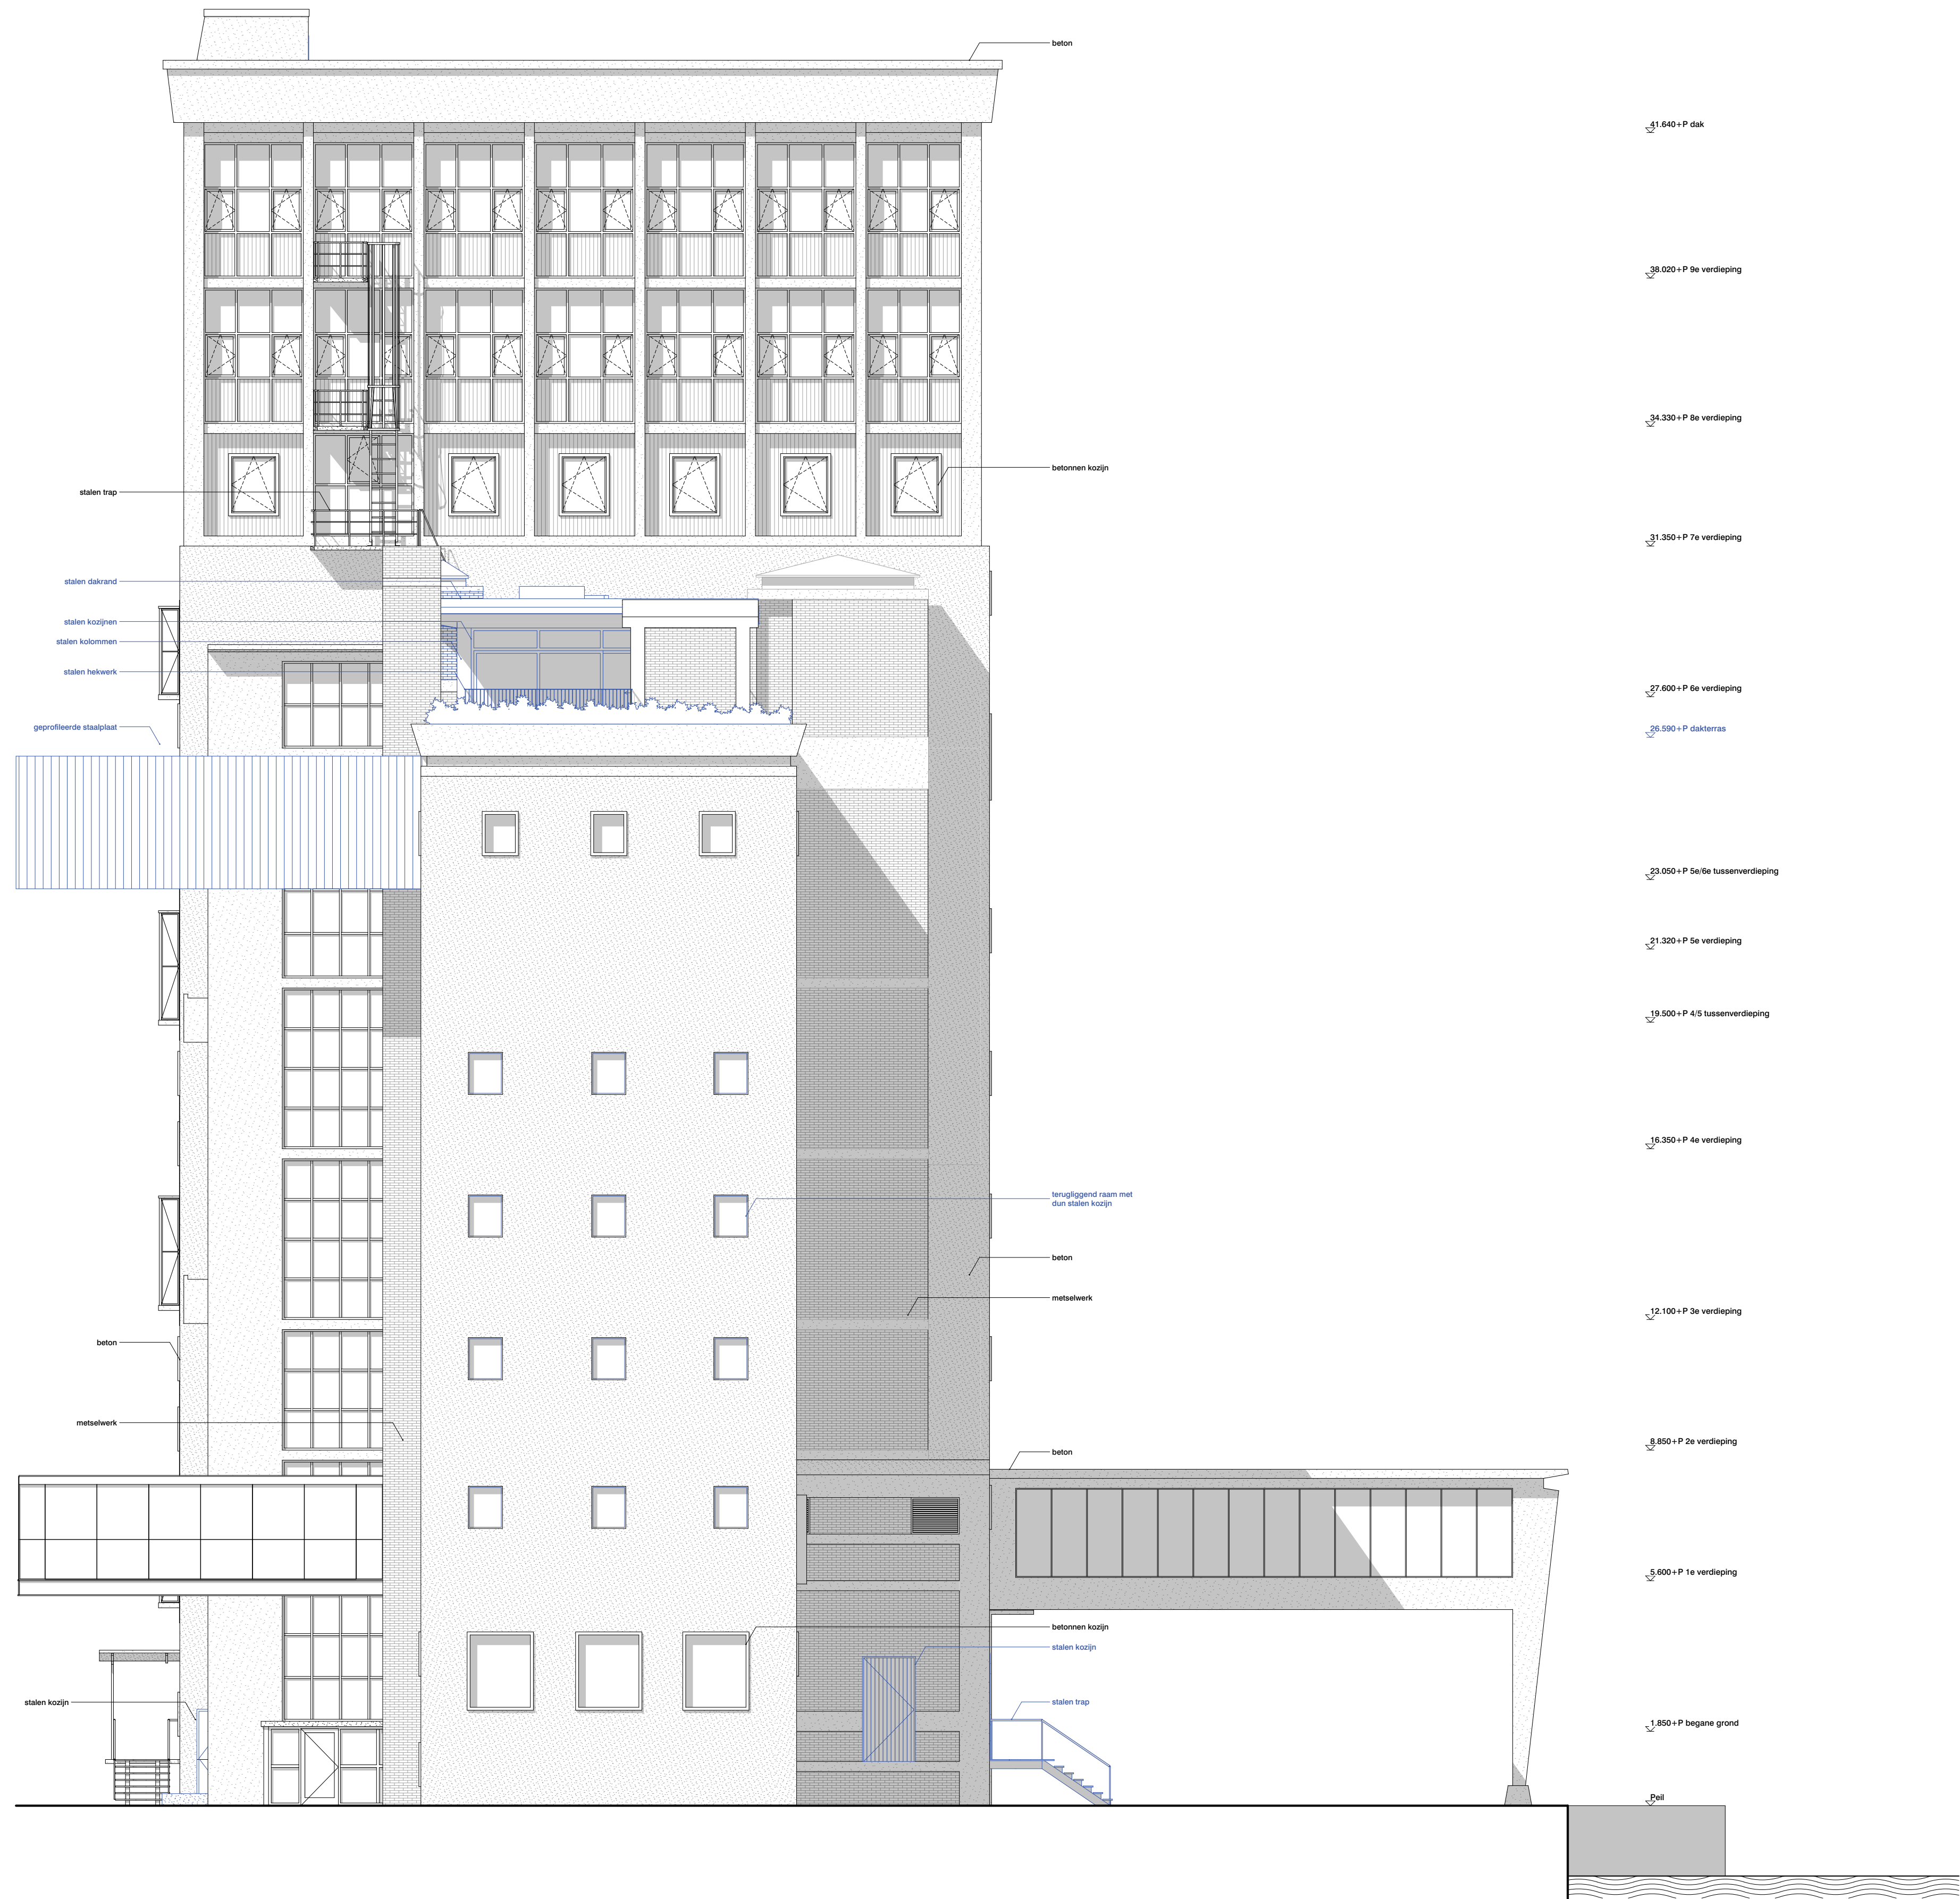


De informatie is overgenomen uit de
archieftekeningen. Aangevuld met eigen
waarneming ter plaatse.

Johan van Hasseltweg 2 E1, 1022 WV Amsterdam,
tel. +31 20 684 44 46, office@winhov.nl

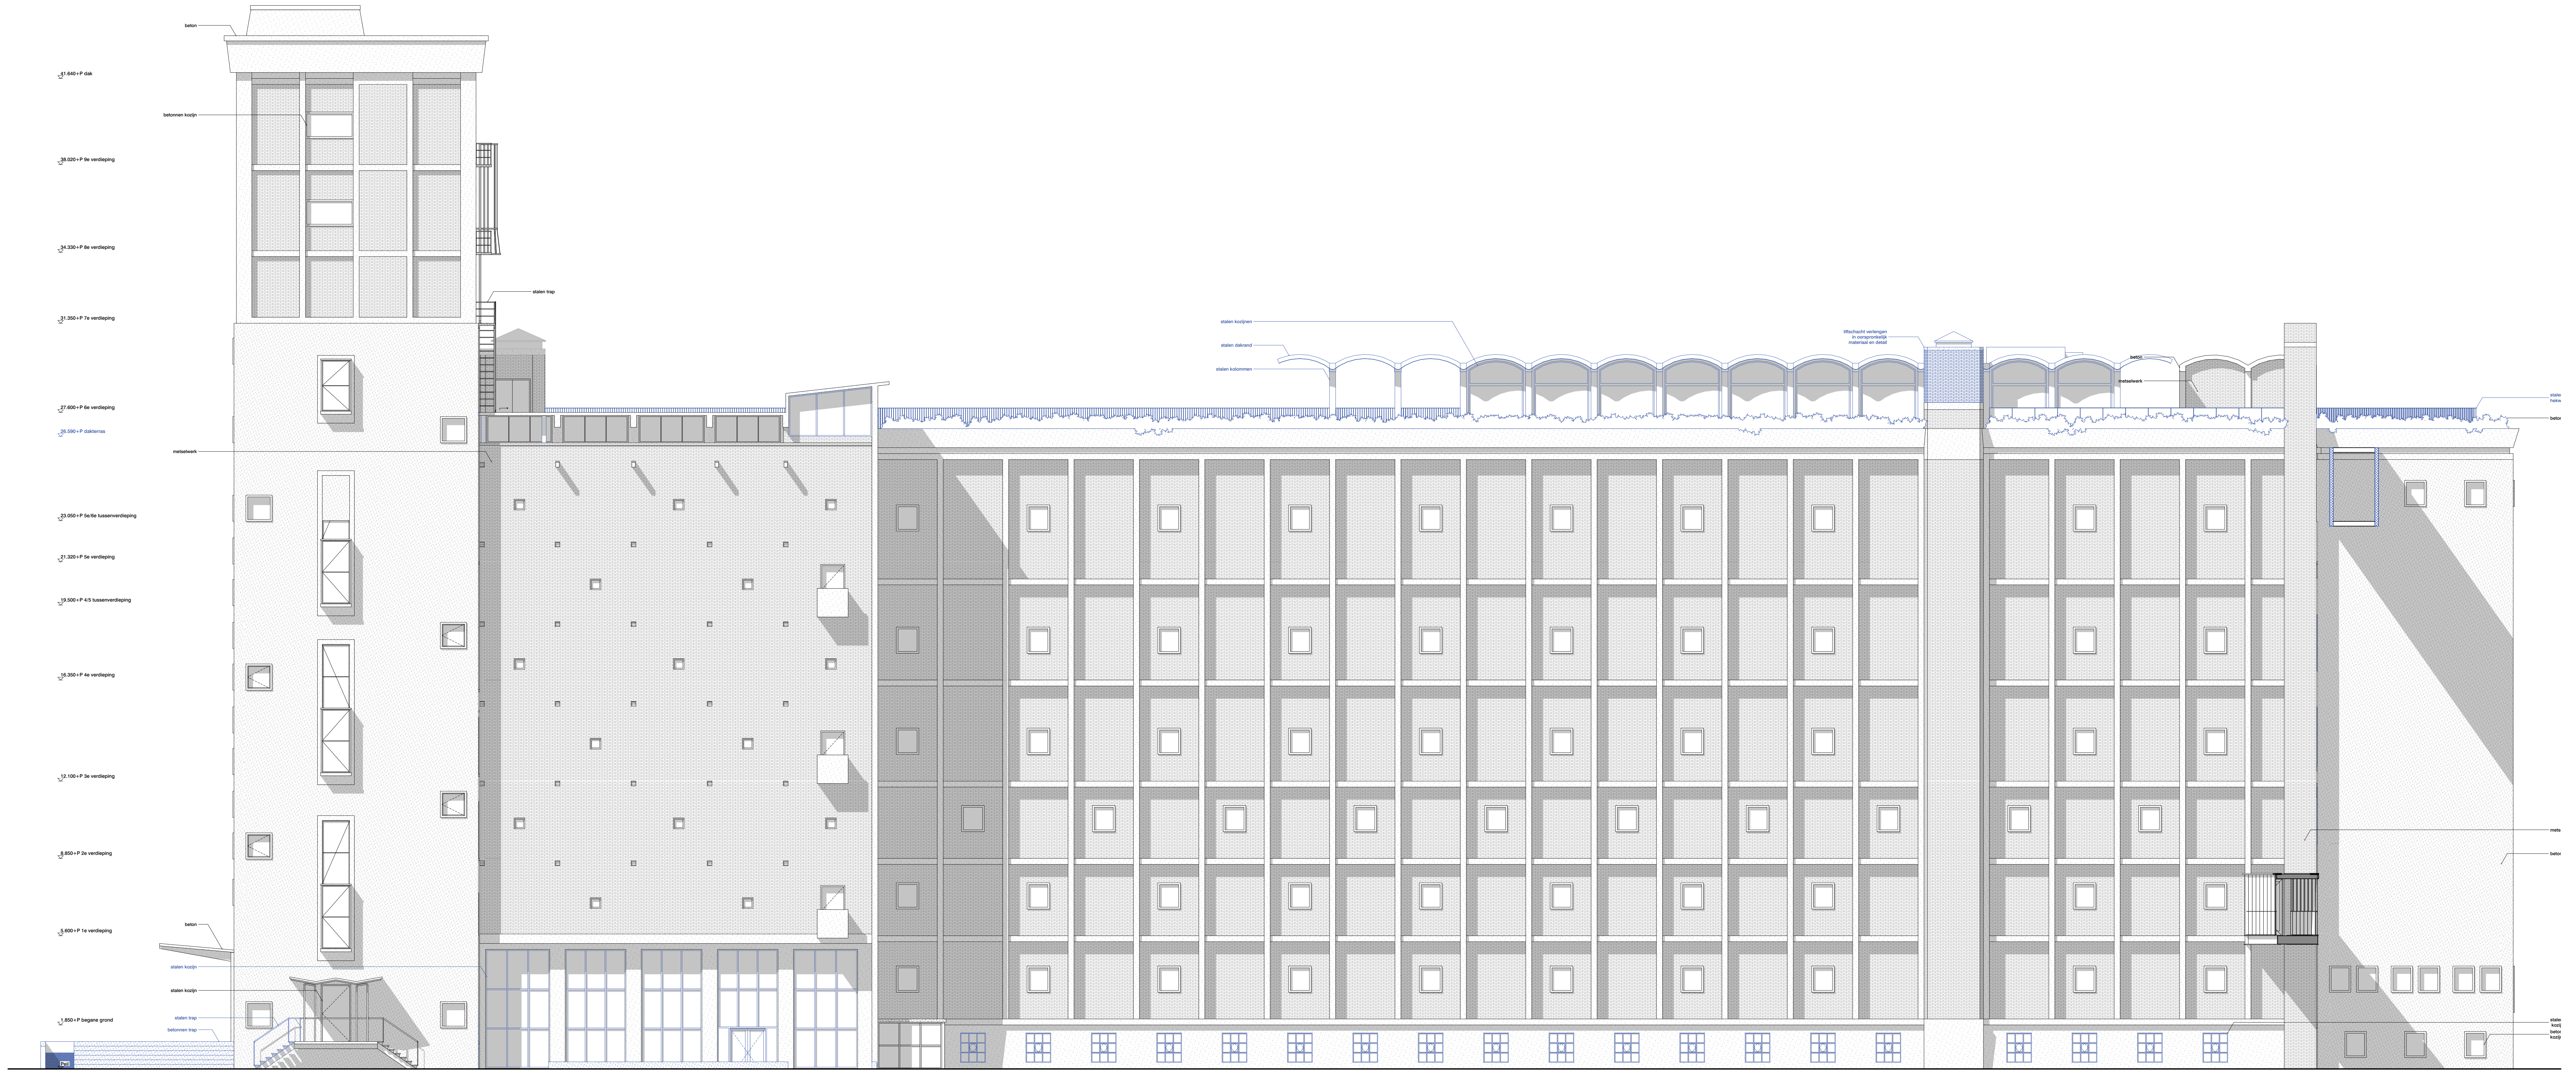

Object
 Coderico
 Luidgevel
 Coderico Rotterdam
 Gebouwd ongeveer 1954 - gebouwd A
 Inval
 Nieuwe
 Nieuwe
 33 nieuwe toestand
 Luidgevel
 Koningnummer
 710 A OV NS 033
 Datum
 11/01/2023
 Schaal
 1:100
 Formaat
 A0
 Jijzigingsdatum
 Gebruik
 V
 Status
 definitief
 Ontwerper
 ED Company
 Architect
 OFFICE WINHOV
 Aanpak
 Aanpak van Hasselwege 2 E1, 1022 WV Amsterdam, NL
 +31 20 984 44 46, office@winhov.nl

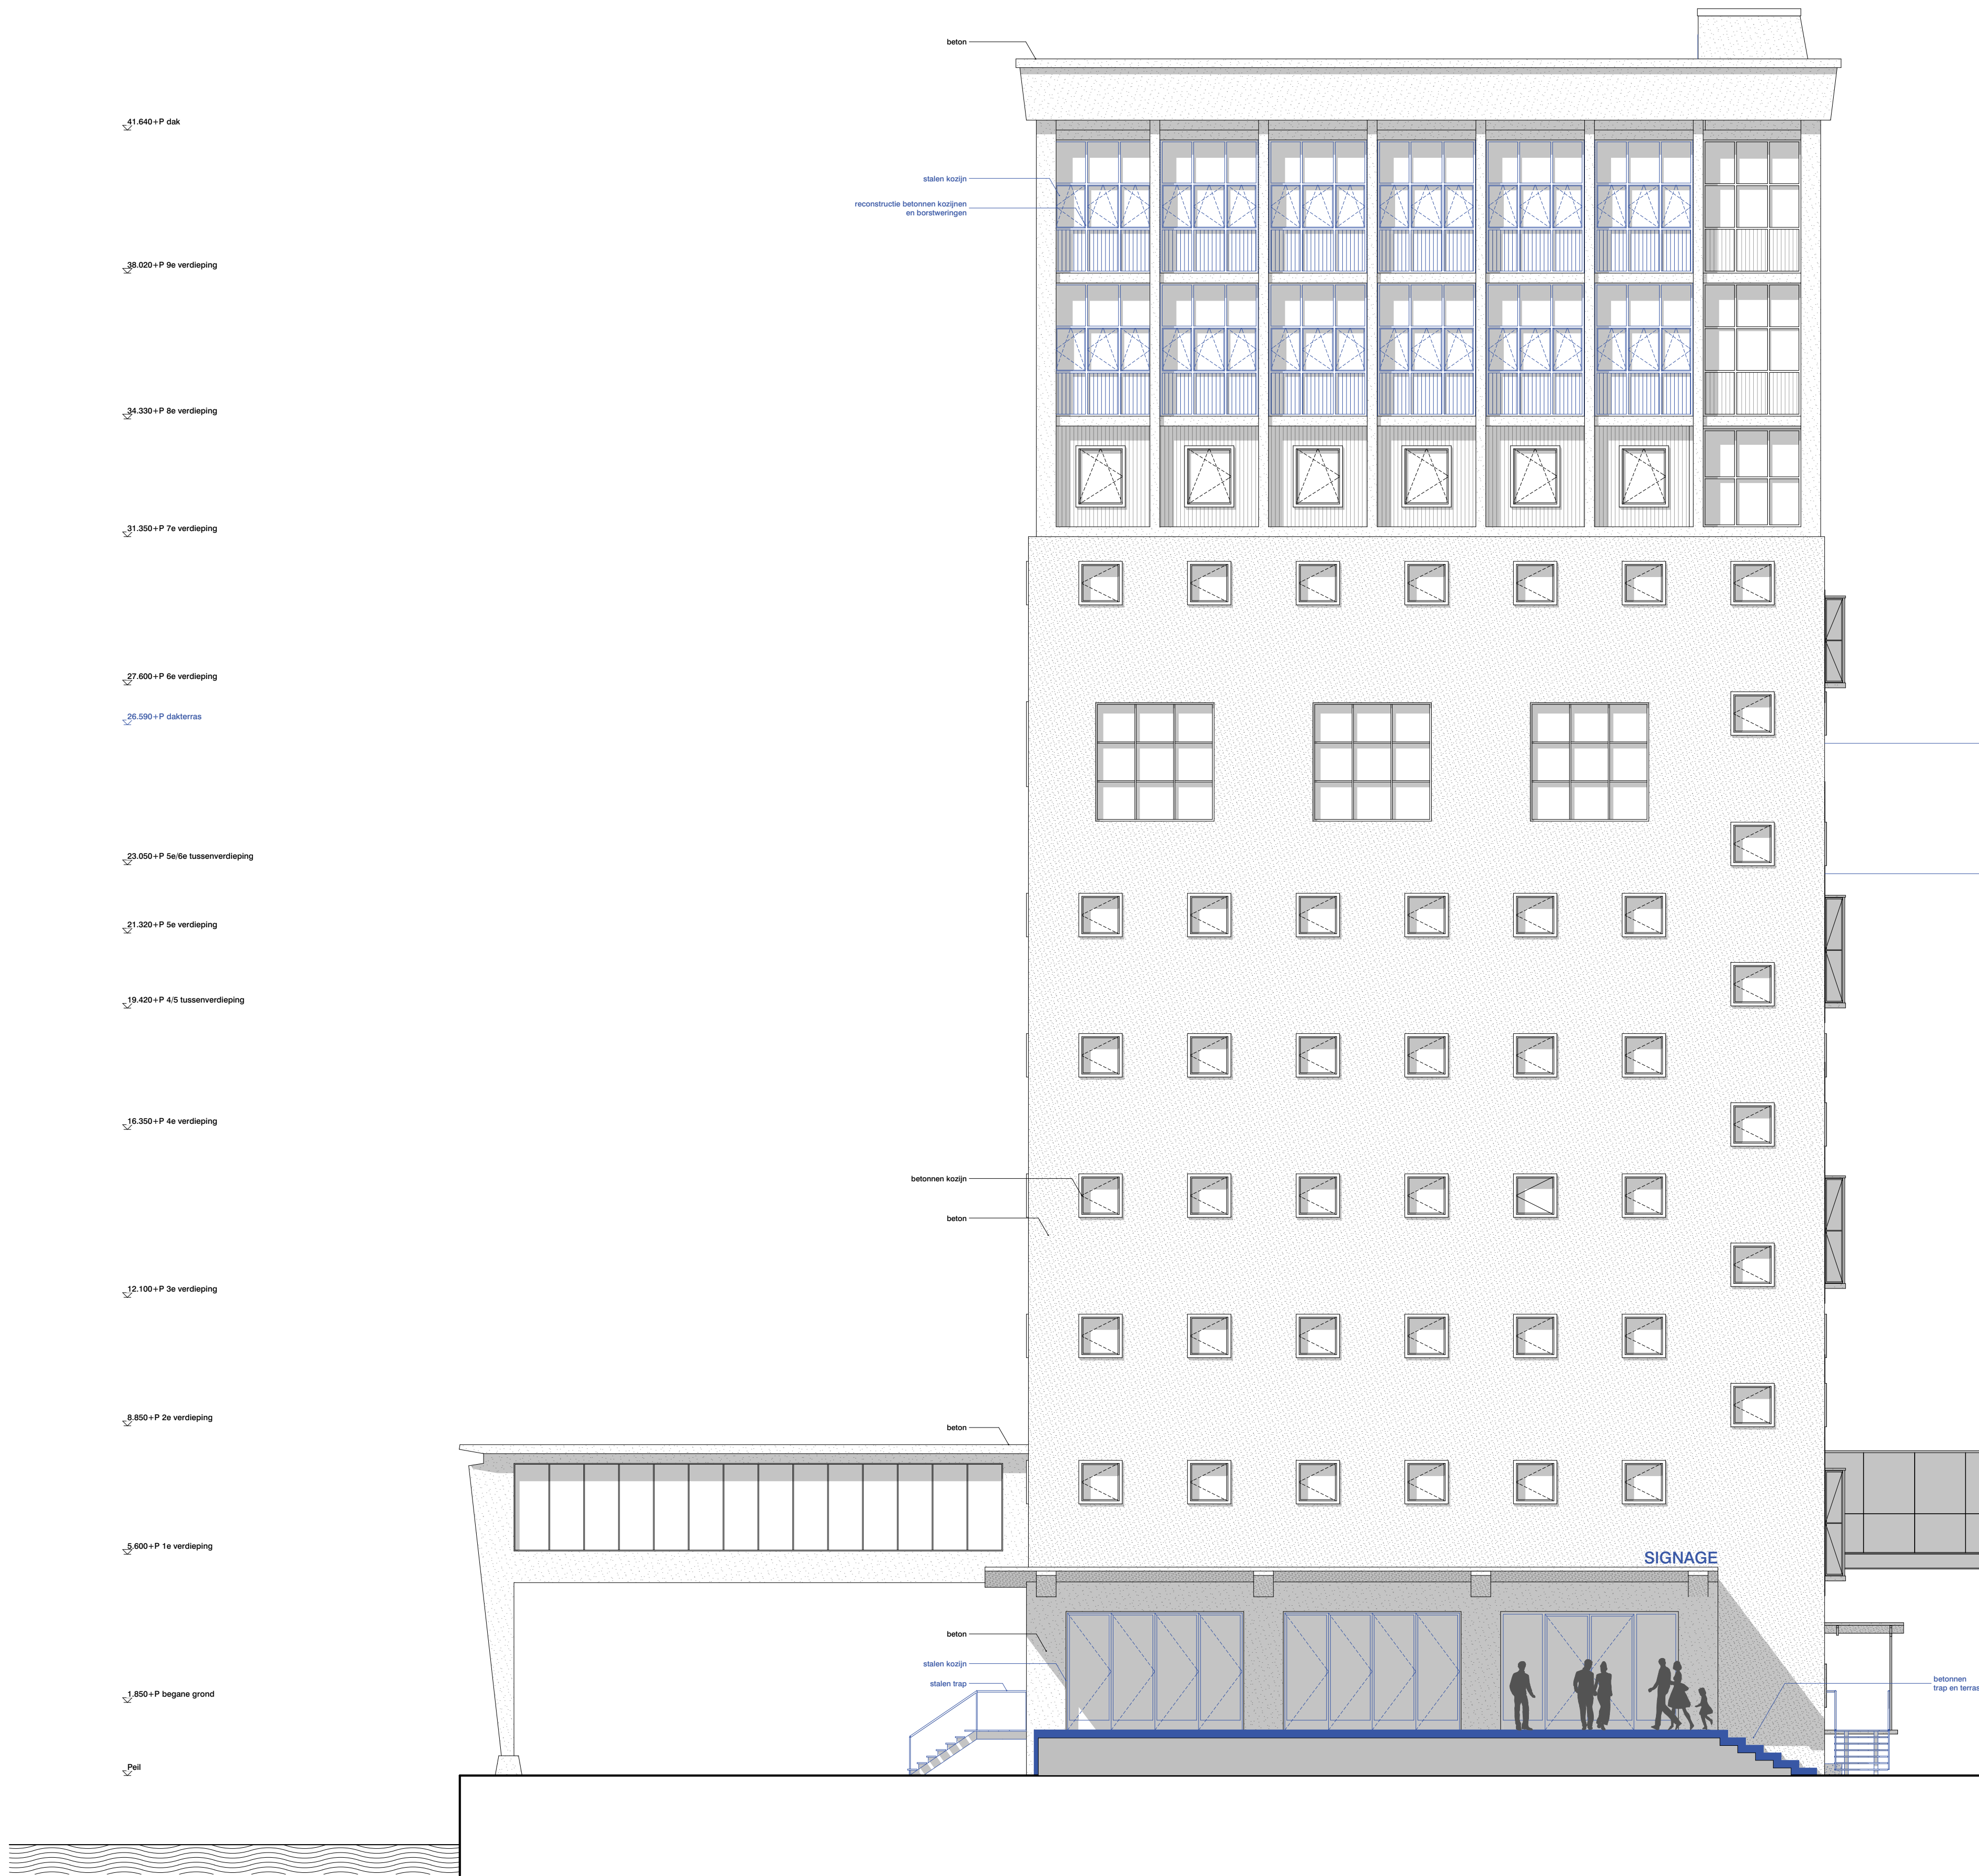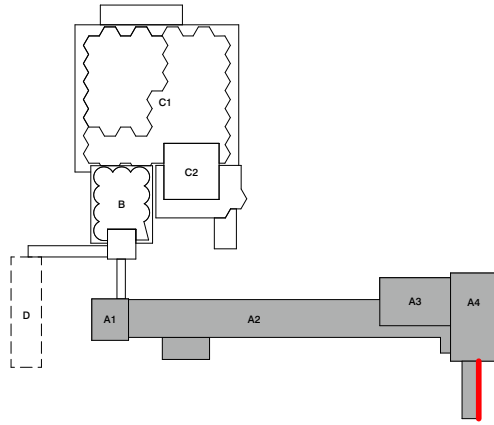

Renvooi

Voor renvooi zie tekening "2710 VO 014 Renvooi"

Disclaimer maatvoering

Als maten dienen in het werk gecontroleerd te worden. Aan de informatie kan geen rechten worden ontleend.

Bronvermelding informatie tekening

De informatie is overgenomen uit de architectuurtekeningen. Aangevuld met eigen waarneming ter plaatse.

Project

Codrico

westgevel

Codrico Rotterdam
Molensloot 1554 - gebouw A

Ordeverdeed

gevelaanzichten NS

westgevel

03 nieuwe toestand

Tekeningnummer

2710 A OV NS 034

-

Datum	Schaal	Formaat
13/11/2023	1:100	A0

Wijzigingsdatum

-

Fase	Status
OV	definitief

Opdrachtgever

RED Company

Architect

OFFICE WINHOV

Johan van Hasseltweg 2 E1, 1022 WV Amsterdam,
tel. +31 20 664 44 46, office@renvooi.nl