

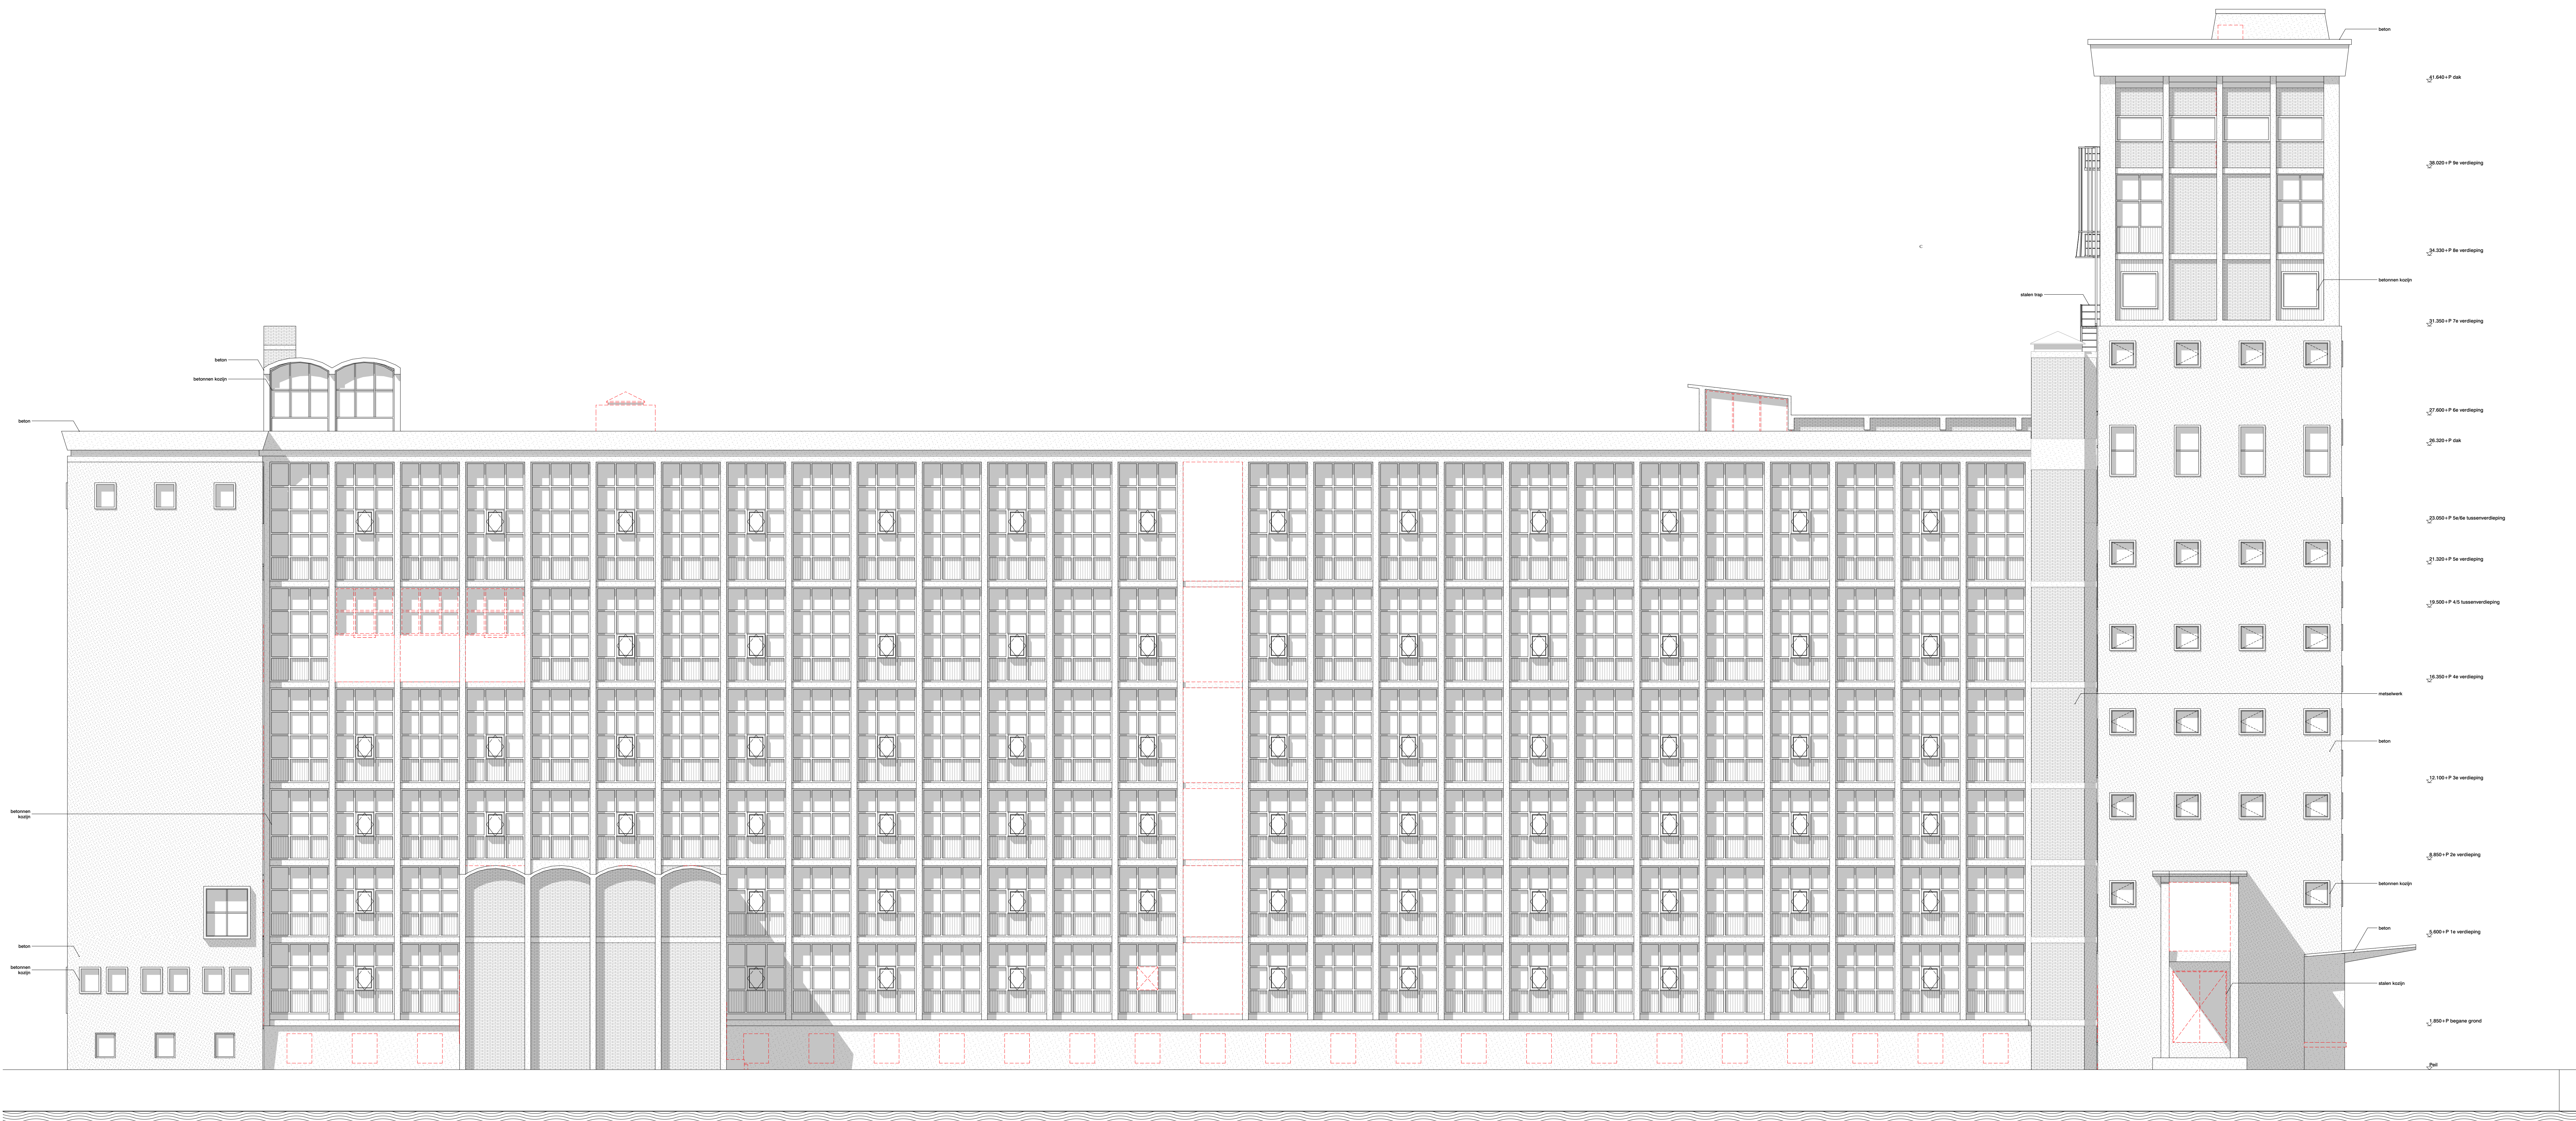



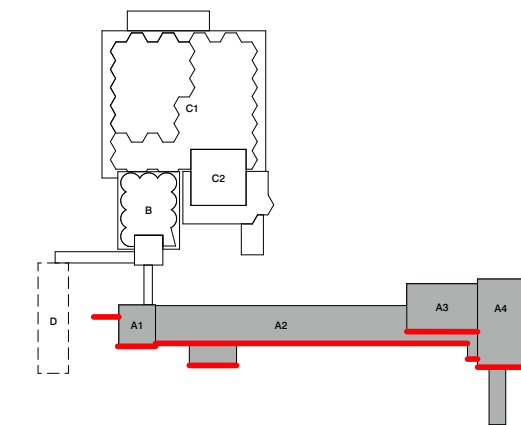


Renovoo
Voor renovoo zie tekening "2710 VO 014 Renovoo"
Disclaimer maatvoering
Als maten dienen in het werk gecontroleerd te worden. Aan de informatie kan geen rechten worden ontleend.
Bronvermelding informatie tekening
De informatie is overgenomen uit de architectuurtekeningen. Aangevuld met eigen waarneming ter plaatse.

Project
Codrico
noordgevel
Codrico Rotterdam
Molensloover 1554 - gebouw A
Ondersdeel
gevelaanzichten SL
noordgevel
Tekeningnummer
02 te slopen onderdelen
2710 A OV SL 031
-
Datum 13/11/2023 Schaal 1:100 Formaat A0
Wijzigingsdatum
-
Fase OV Status definitief
Opdrachtgever RED Company
Architect
OFFICE WINHOV
Johan van Hasseltweg 2 E1, 1022 WV Amsterdam,
tel. +31 20 664 44 46, office@winhov.nl

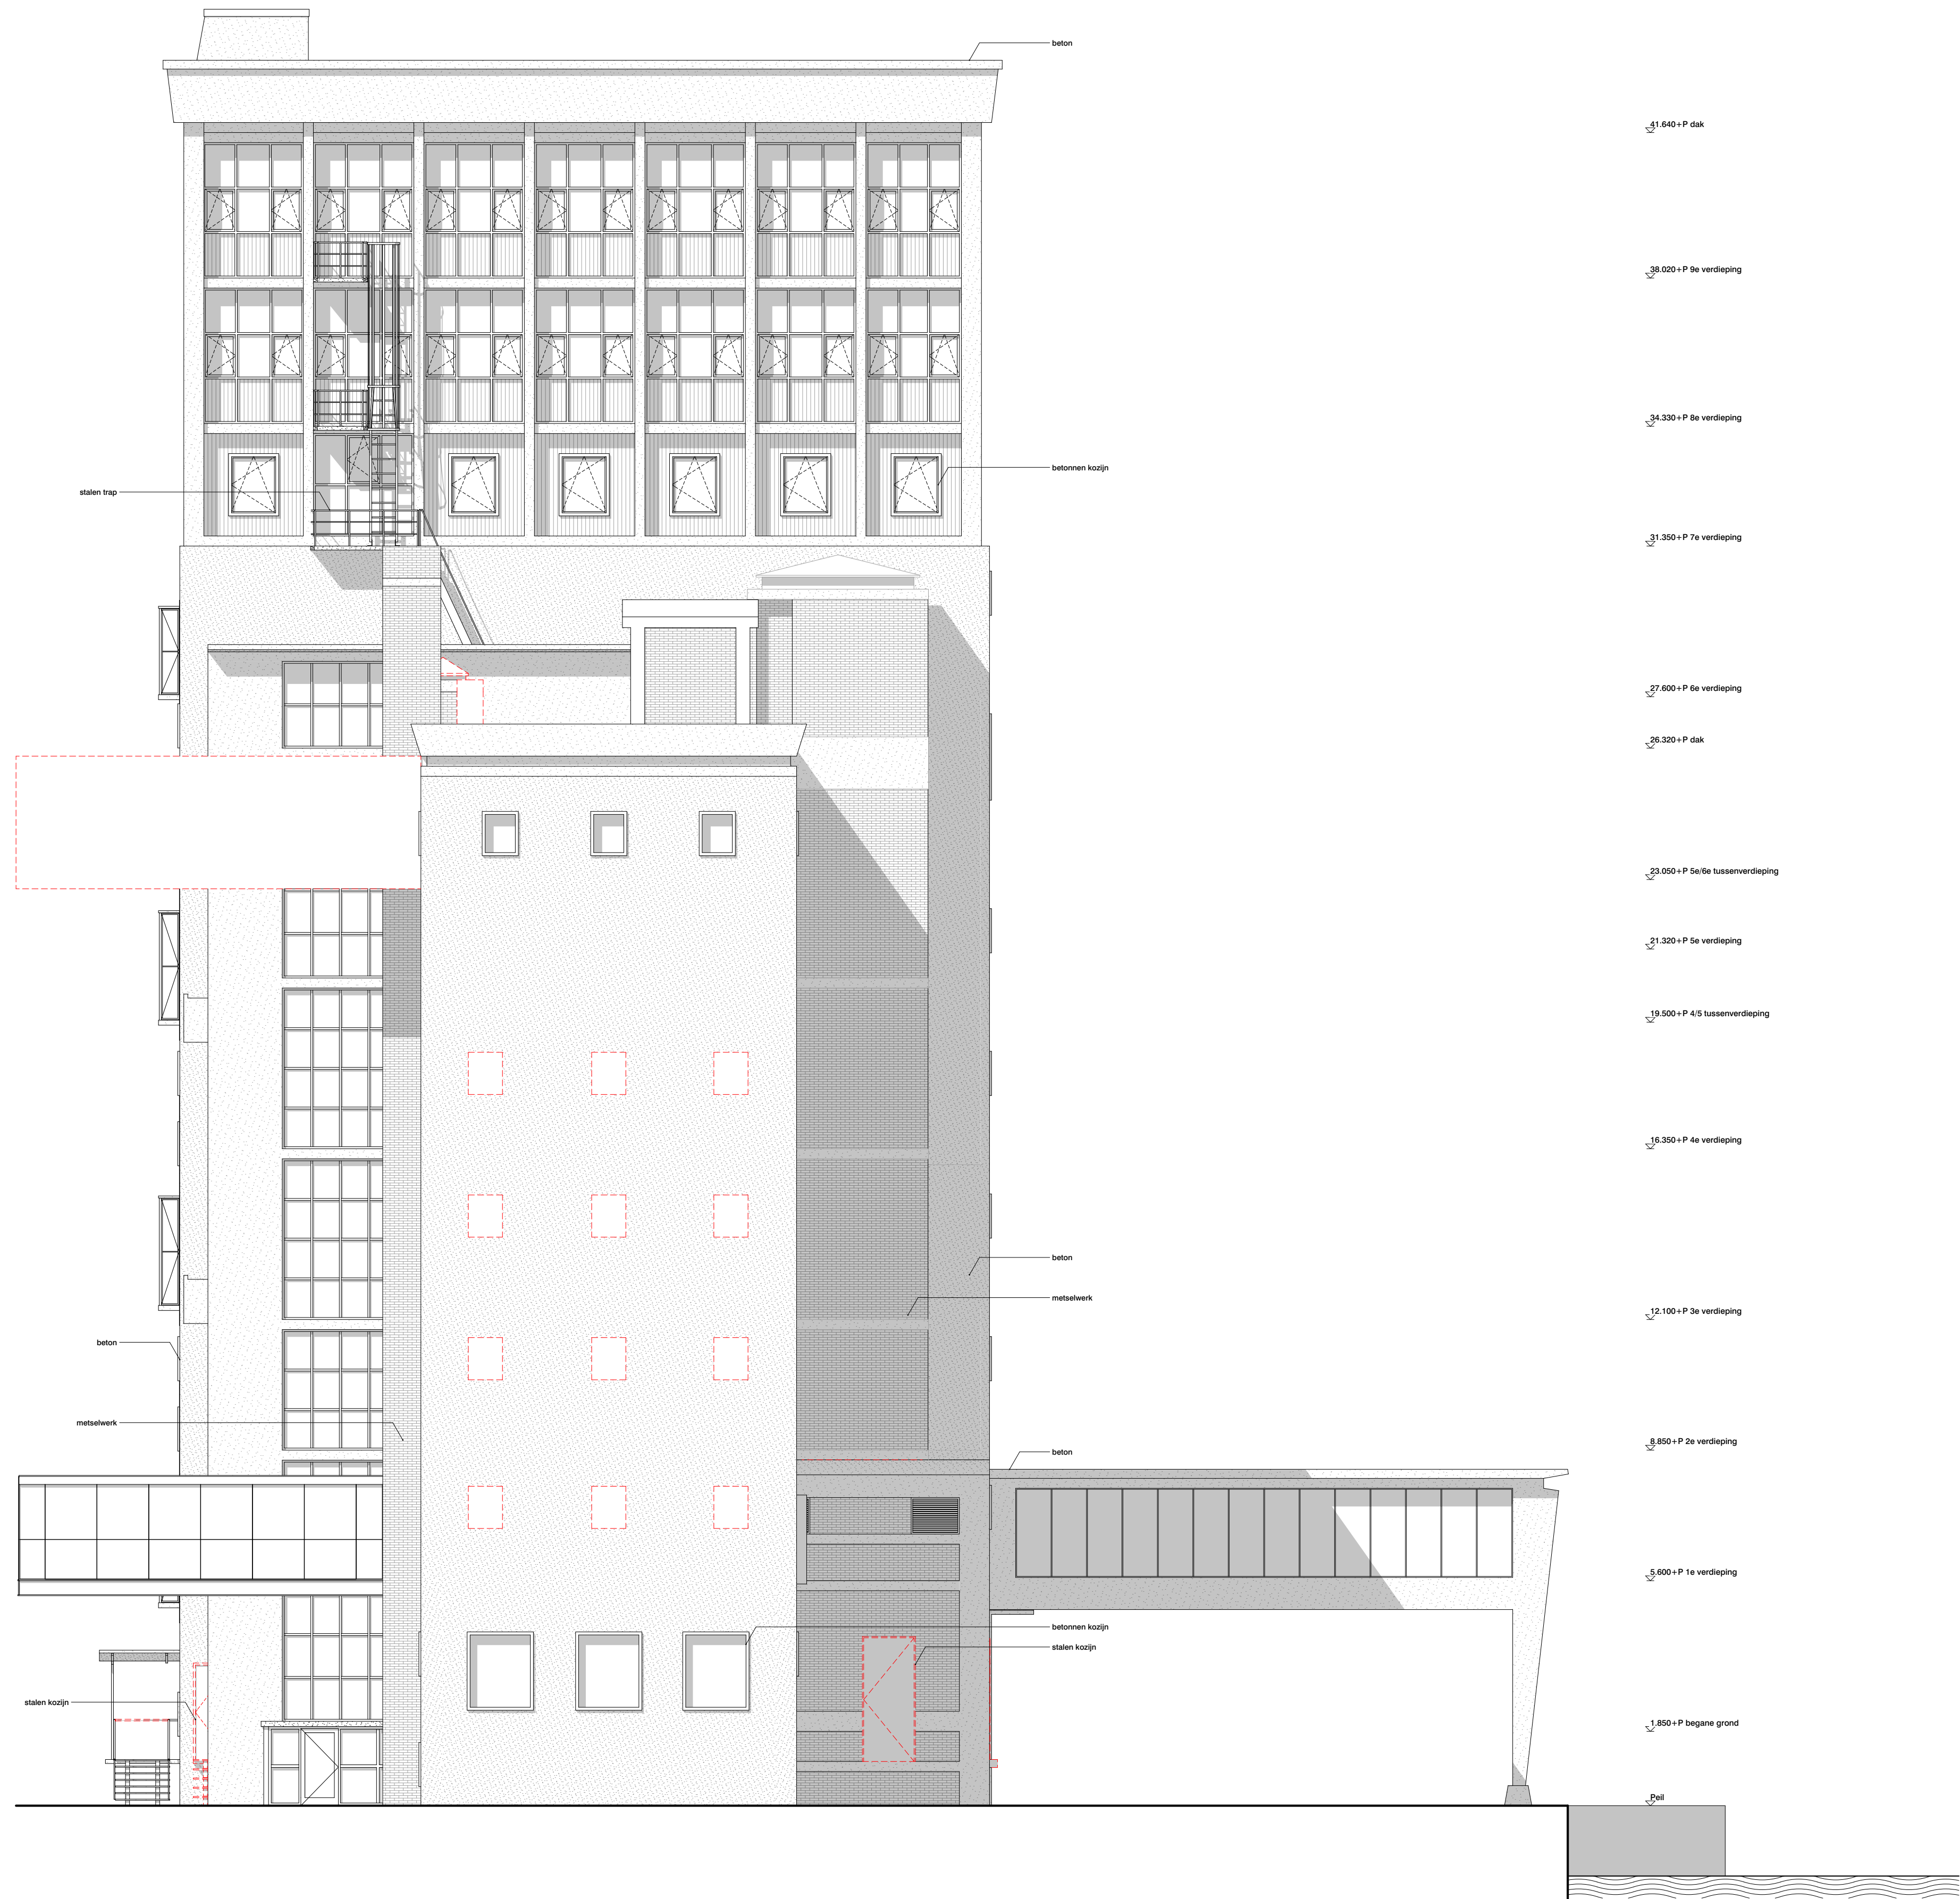


Object		
Codrico		
Oostgevel		
Codrico Rotterdam Oostgevel 1954 - gebouwd A		
Inderdele		
Verkeersaanwijzingen SL		
Oostgevel		
De te slopen onderdelen		
Bekenningsnummer		
710 A OV SL 032		
Datum	Schaal	Formaat
11/01/2023	1:100	A0
Jijzigingsdatum		
Versie	Status	
V	definitief	
Ontwerpschrijver		
ED Company		
Architect		
OFFICE WINHOV		
Van der Hasselweg 2 E1, 1022 WV Amsterdam, +31 (0)6 44 46 46, office@winhov.nl		

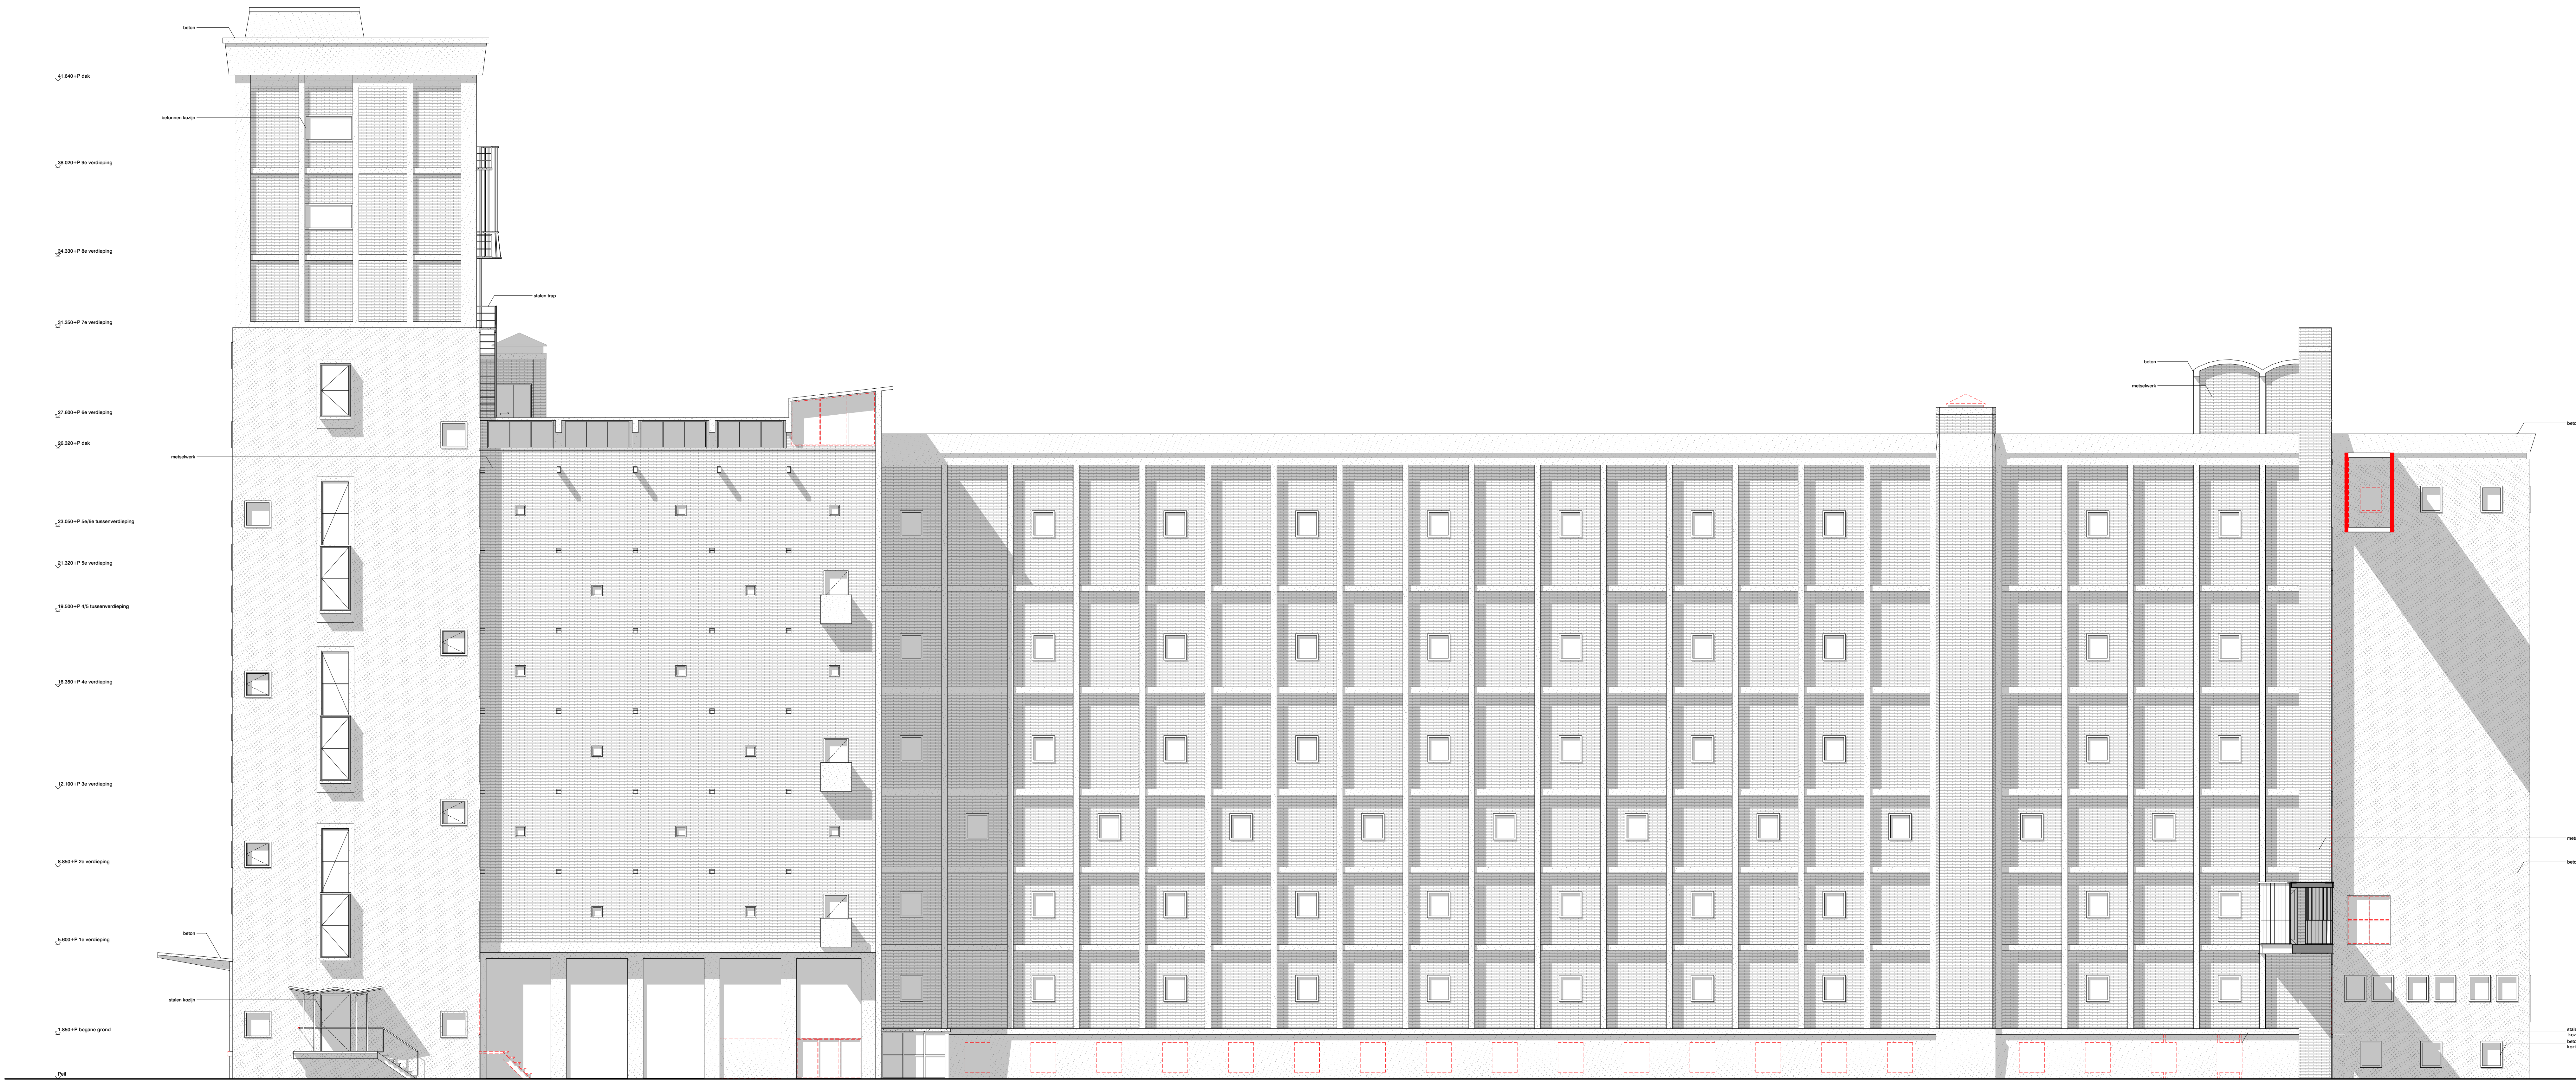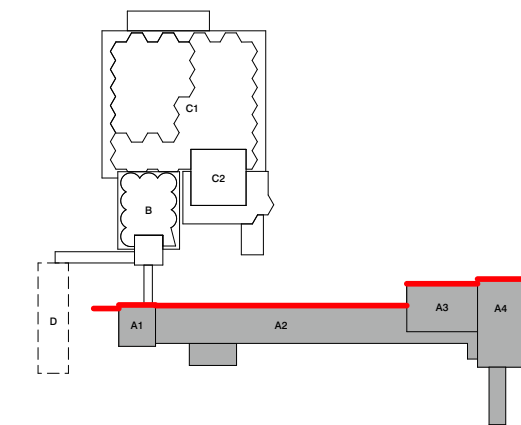

Rennov
Voor renov als tekening "2710 VO 014 Rennov"
Disclaimer maatvoering
Als maten dienen in het werk gecontroleerd te worden. Aan de informatie kan geen rechten worden ontleend.
Bronvermelding informatie tekening
De informatie is overgenomen uit de architectuurtekeningen. Aangevuld met eigen waarneming ter plaatse.

Project
Codrico
zuidgevel
Codrico Rotterdam
Molensloot 1554 - gebouw A
Ondersdeel
gevelaanzichten SL
zuidgevel
Tekeningnummer
02 te slopen onderdelen
2710 A OV SL 033
-
Datum 13/11/2023 Schaal 1:100 Formaat A0
Wijzigingsdatum
-
Fase OV Status definitief
Opdrachtgever RED Company
Architect
OFFICE WINHOV
Johan van Hasseltweg 2 E1, 1022 WV Amsterdam,
tel. +31 20 664 44 46, office@rennov.nl

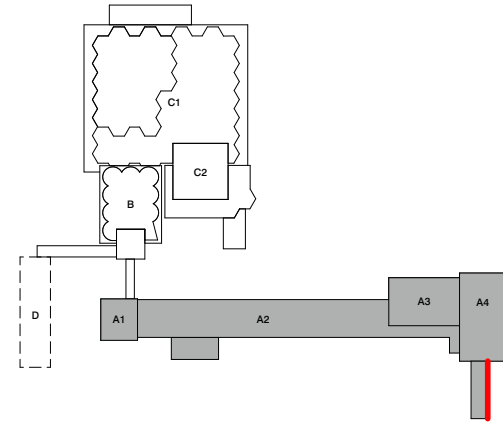

Rennovoo

Voor renovoo zie tekening "2710 VO 014 Rennovoo"

Disclaimer maatvoering

Als maten dienen in het werk gecontroleerd te worden. Aan de informatie kan geen rechten worden ontleend.

Bronvermelding informatie tekening

De informatie is overgenomen uit de architectuurtekeningen. Aangevuld met eigen waarneming ter plaatse.

Project

Codrico

westgevel

Codrico Rotterdam
Molensloot 1554 - gebouw A

Ordegedeelte

gevelaanzichten SL

westgevel

02 te slopen onderdelen

Tekeningnummer

2710 A OV SL 034

-

Datum	Schaal	Formaat
13/11/2023	1:100	A0

Wijzigingsdatum

-

Fase	Status
OV	definitief

Opdrachtgever

RED Company

Architect

OFFICE WINHOV

Johan van Hasseltweg 2 E1, 1022 WJ Amsterdam,
tel. +31 20 664 44 46, office@rennovoo.nl