
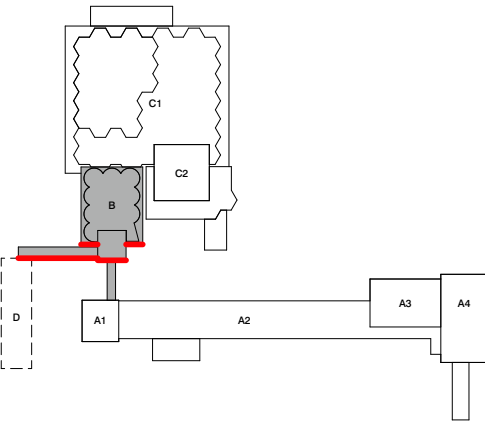


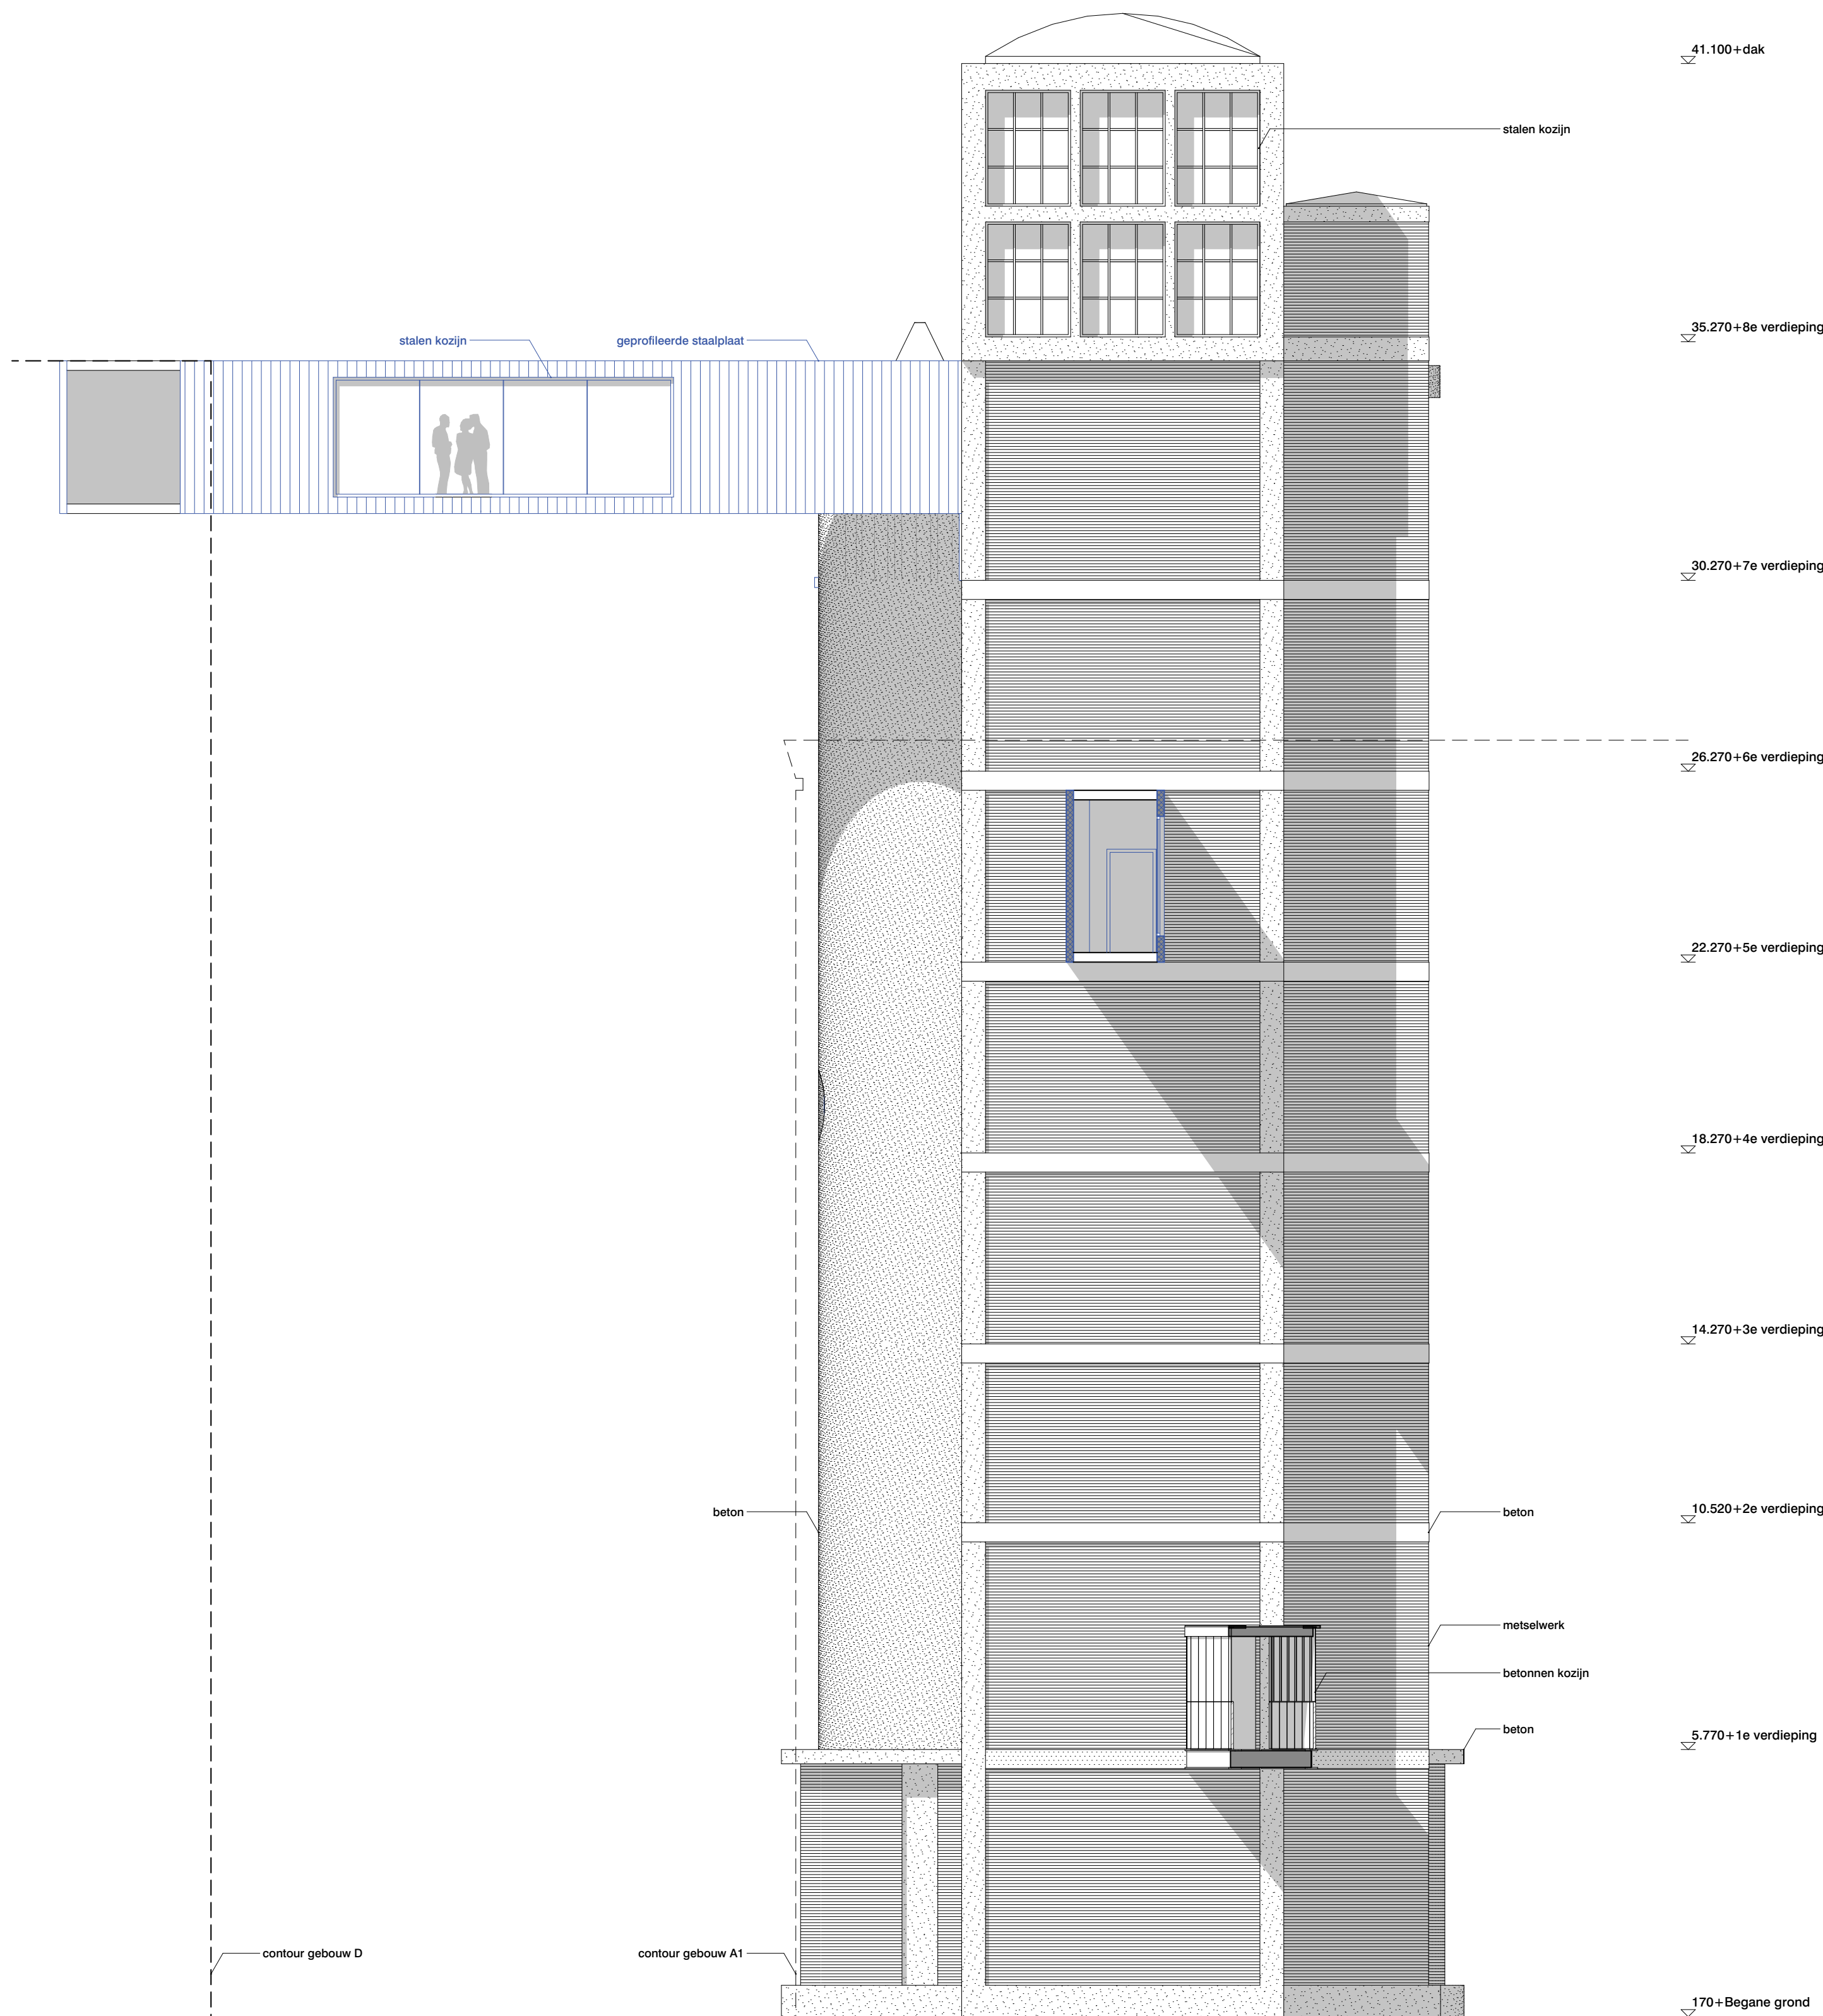

Disclaimer maatvoering

Alle maten dienen in het werk gecontroleerd te worden. Aan de informatie kan geen rechten worden ontleend.

Bronvermelding informatie tekening

De informatie is overgenomen uit de archieftekeningen. Aangevuld met eigen waarneming ter plaatse.

Project

Codrico Rotterdam Silo 1954 - gebouw B

Rijnhaven, Rotterdam

Onderdeel

gevels

noordgevel

03 nieuwe toestand

Tekeningnummer

2710 B OV NS 031

Datum

13/11/2023

Schaal

1:100

Formaat

A1

Wijzigingsdatum

Fase

OV

Status

definitief



Opdrachtgever

RED Company

Architect

OFFICE WINHOV

Johan van Hasselthweg 2 E1, 1022 WV Amsterdam,
tel. +31 20 684 44 46, office@winhov.nl

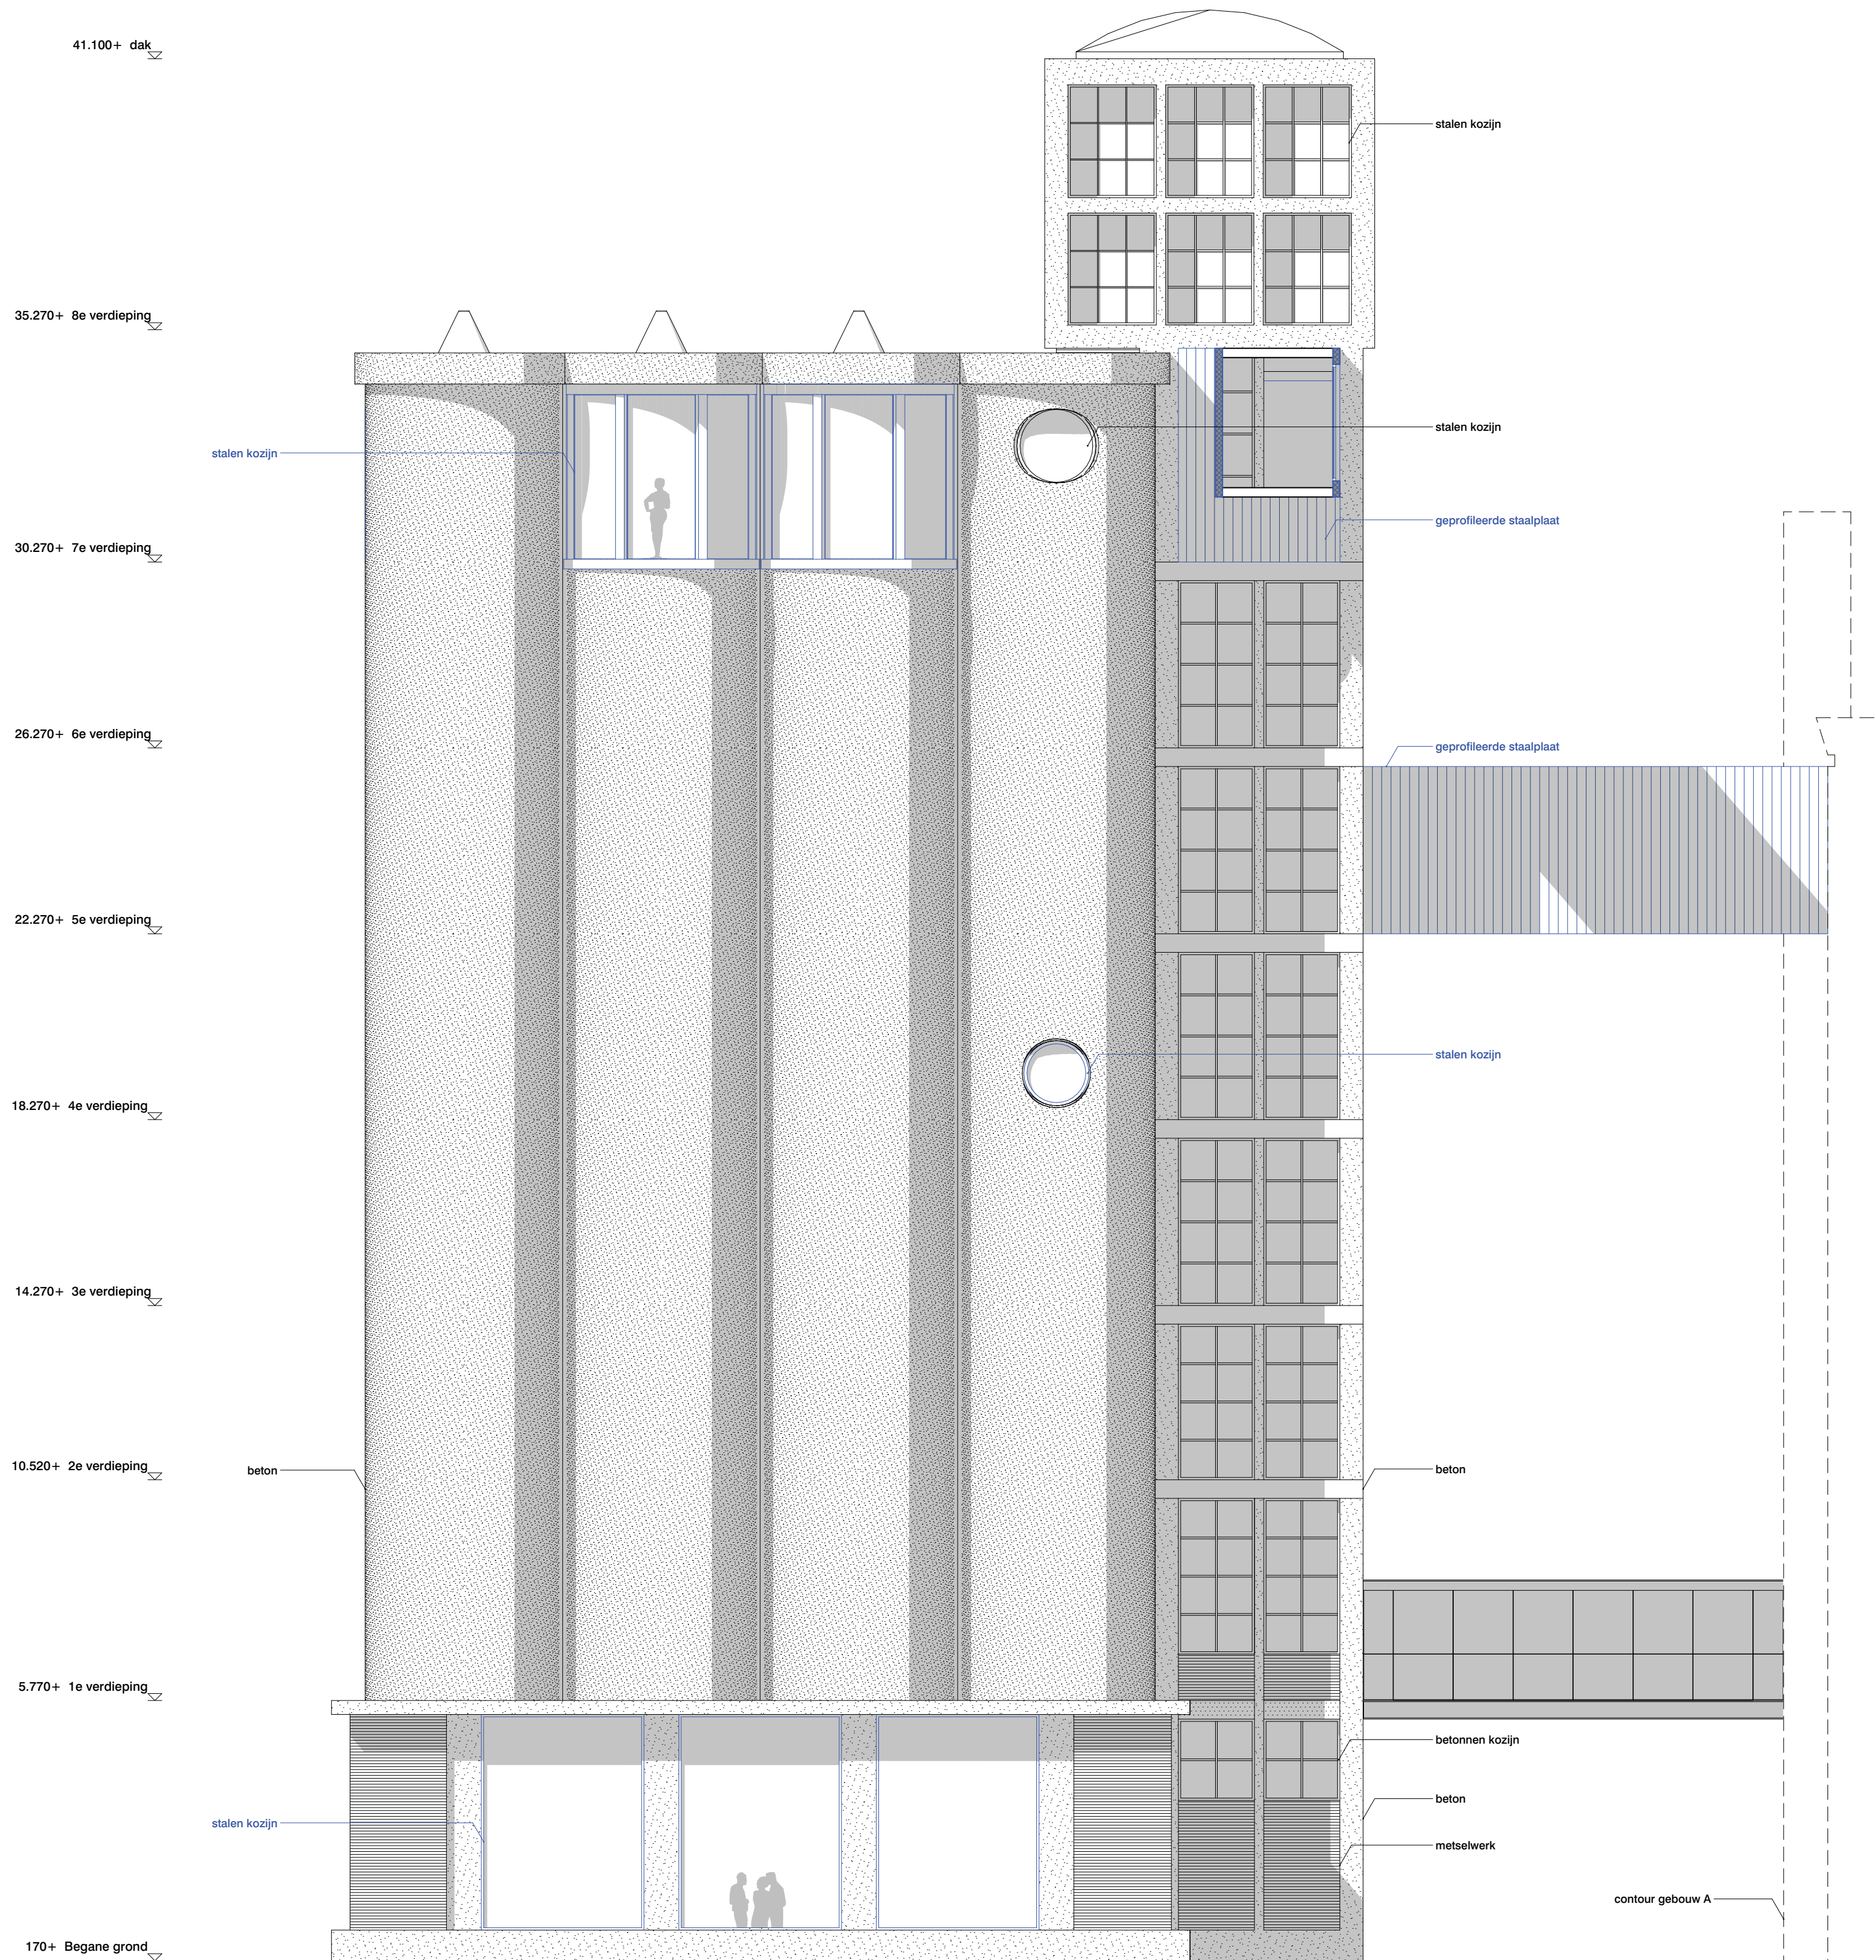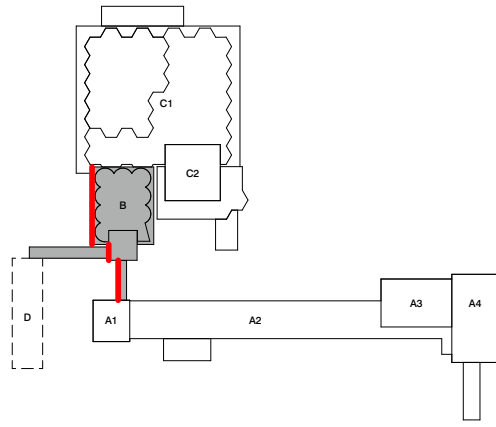

Disclaimer maatvoering

Alle maten dienen in het werk gecontroleerd te worden. Aan de informatie kan geen rechten worden ontleend.

Bronvermelding informatie tekening

De informatie is overgenomen uit de archieftekeningen. Aangevuld met eigen waarneming ter plaatse.

Project

Codrico Rotterdam
Silo 1954 - gebouw B

Rijnhaven, Rotterdam

Onderdeel

gevels

oostgevel

03 nieuwe toestand

Tekeningnummer

2710 B OV NS 032

Datum

13/11/2023

Schaal

1:100

Formaat

A1

Wijzigingsdatum

Fase

OV

Status

definitief



Opdrachtgever

RED Company

Architect

OFFICE WINHOV

Johan van Hasselthweg 2 E1, 1022 WV Amsterdam,
tel. +31 20 684 44 46, office@winhov.nl

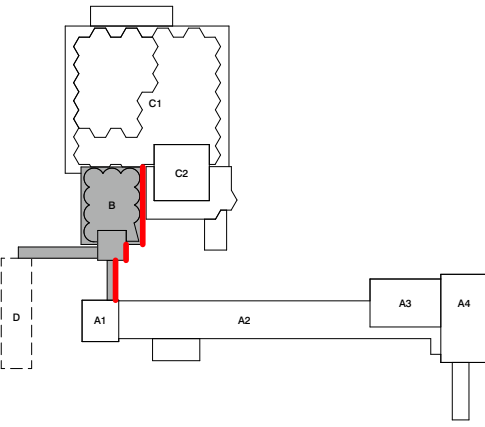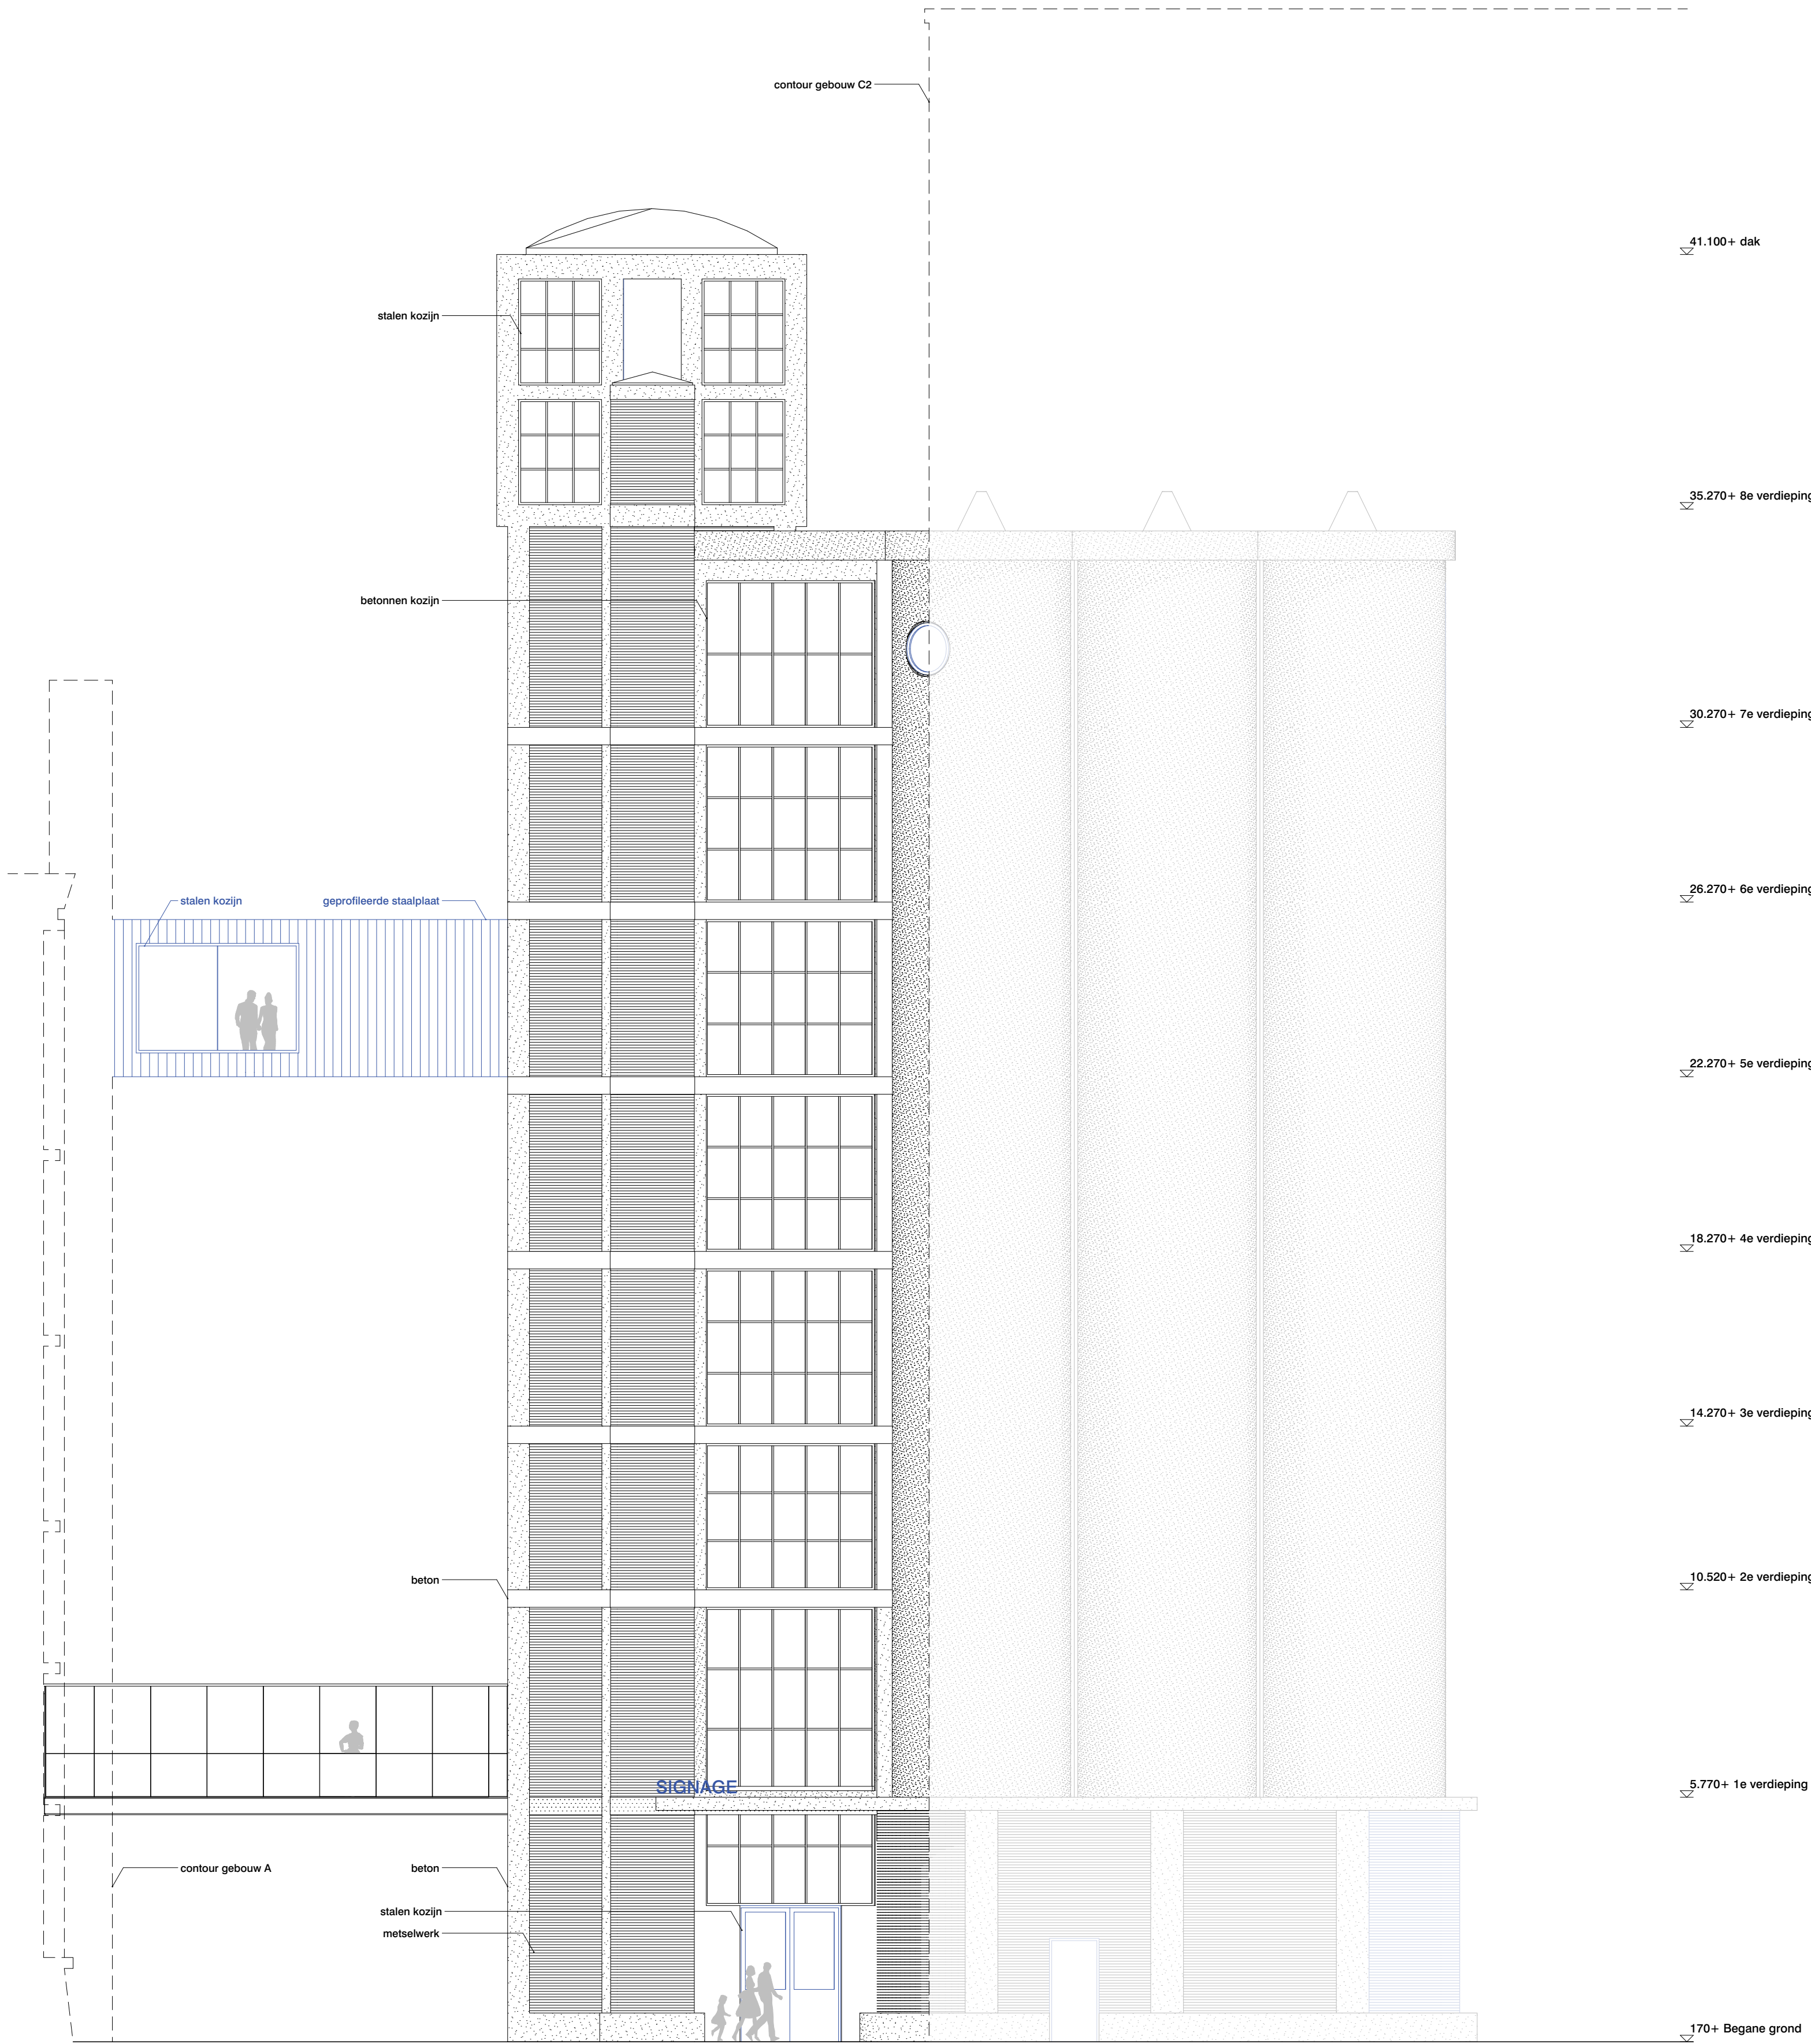

Disclaimer maatvoering

Alle maten dienen in het werk gecontroleerd te worden. Aan de informatie kan geen rechten worden ontleend.

Bronvermelding informatie tekening

De informatie is overgenomen uit de archieftekeningen. Aangevuld met eigen waarneming ter plaatse.

Project

Codrico Rotterdam
Silo 1954 - gebouw B

Rijnhaven, Rotterdam

Onderdeel

gevels

westgevel

03 nieuwe toestand

Tekeningnummer

2710 B OV NS 033

-

Datum	Schaal	Formaat
13/11/2023	1:100	A1

Wijzigingsdatum

Fase	Status
OV	definitief

Opdrachtgever
RED Company

Architect

OFFICE WINHOV

Johan van Hasselthweg 2 E1, 1022 WV Amsterdam,
tel. +31 20 684 44 46, office@winhov.nl