




[illegible]

	brandmeldcentrale
	brandtelefoon
	noodverlichting
	rookmelder, op het zijn indicatie, de d projectering van de
	rookmelder, op de 2005. De locaties z volgt uit projectie
	kleefmagneet
	lift niet gebruiken
	brandweerlft
	verzamelplaats
	brandslanghaspel
	blusleiding
	woningtree
	paniekaluting

OV.T.0000.N

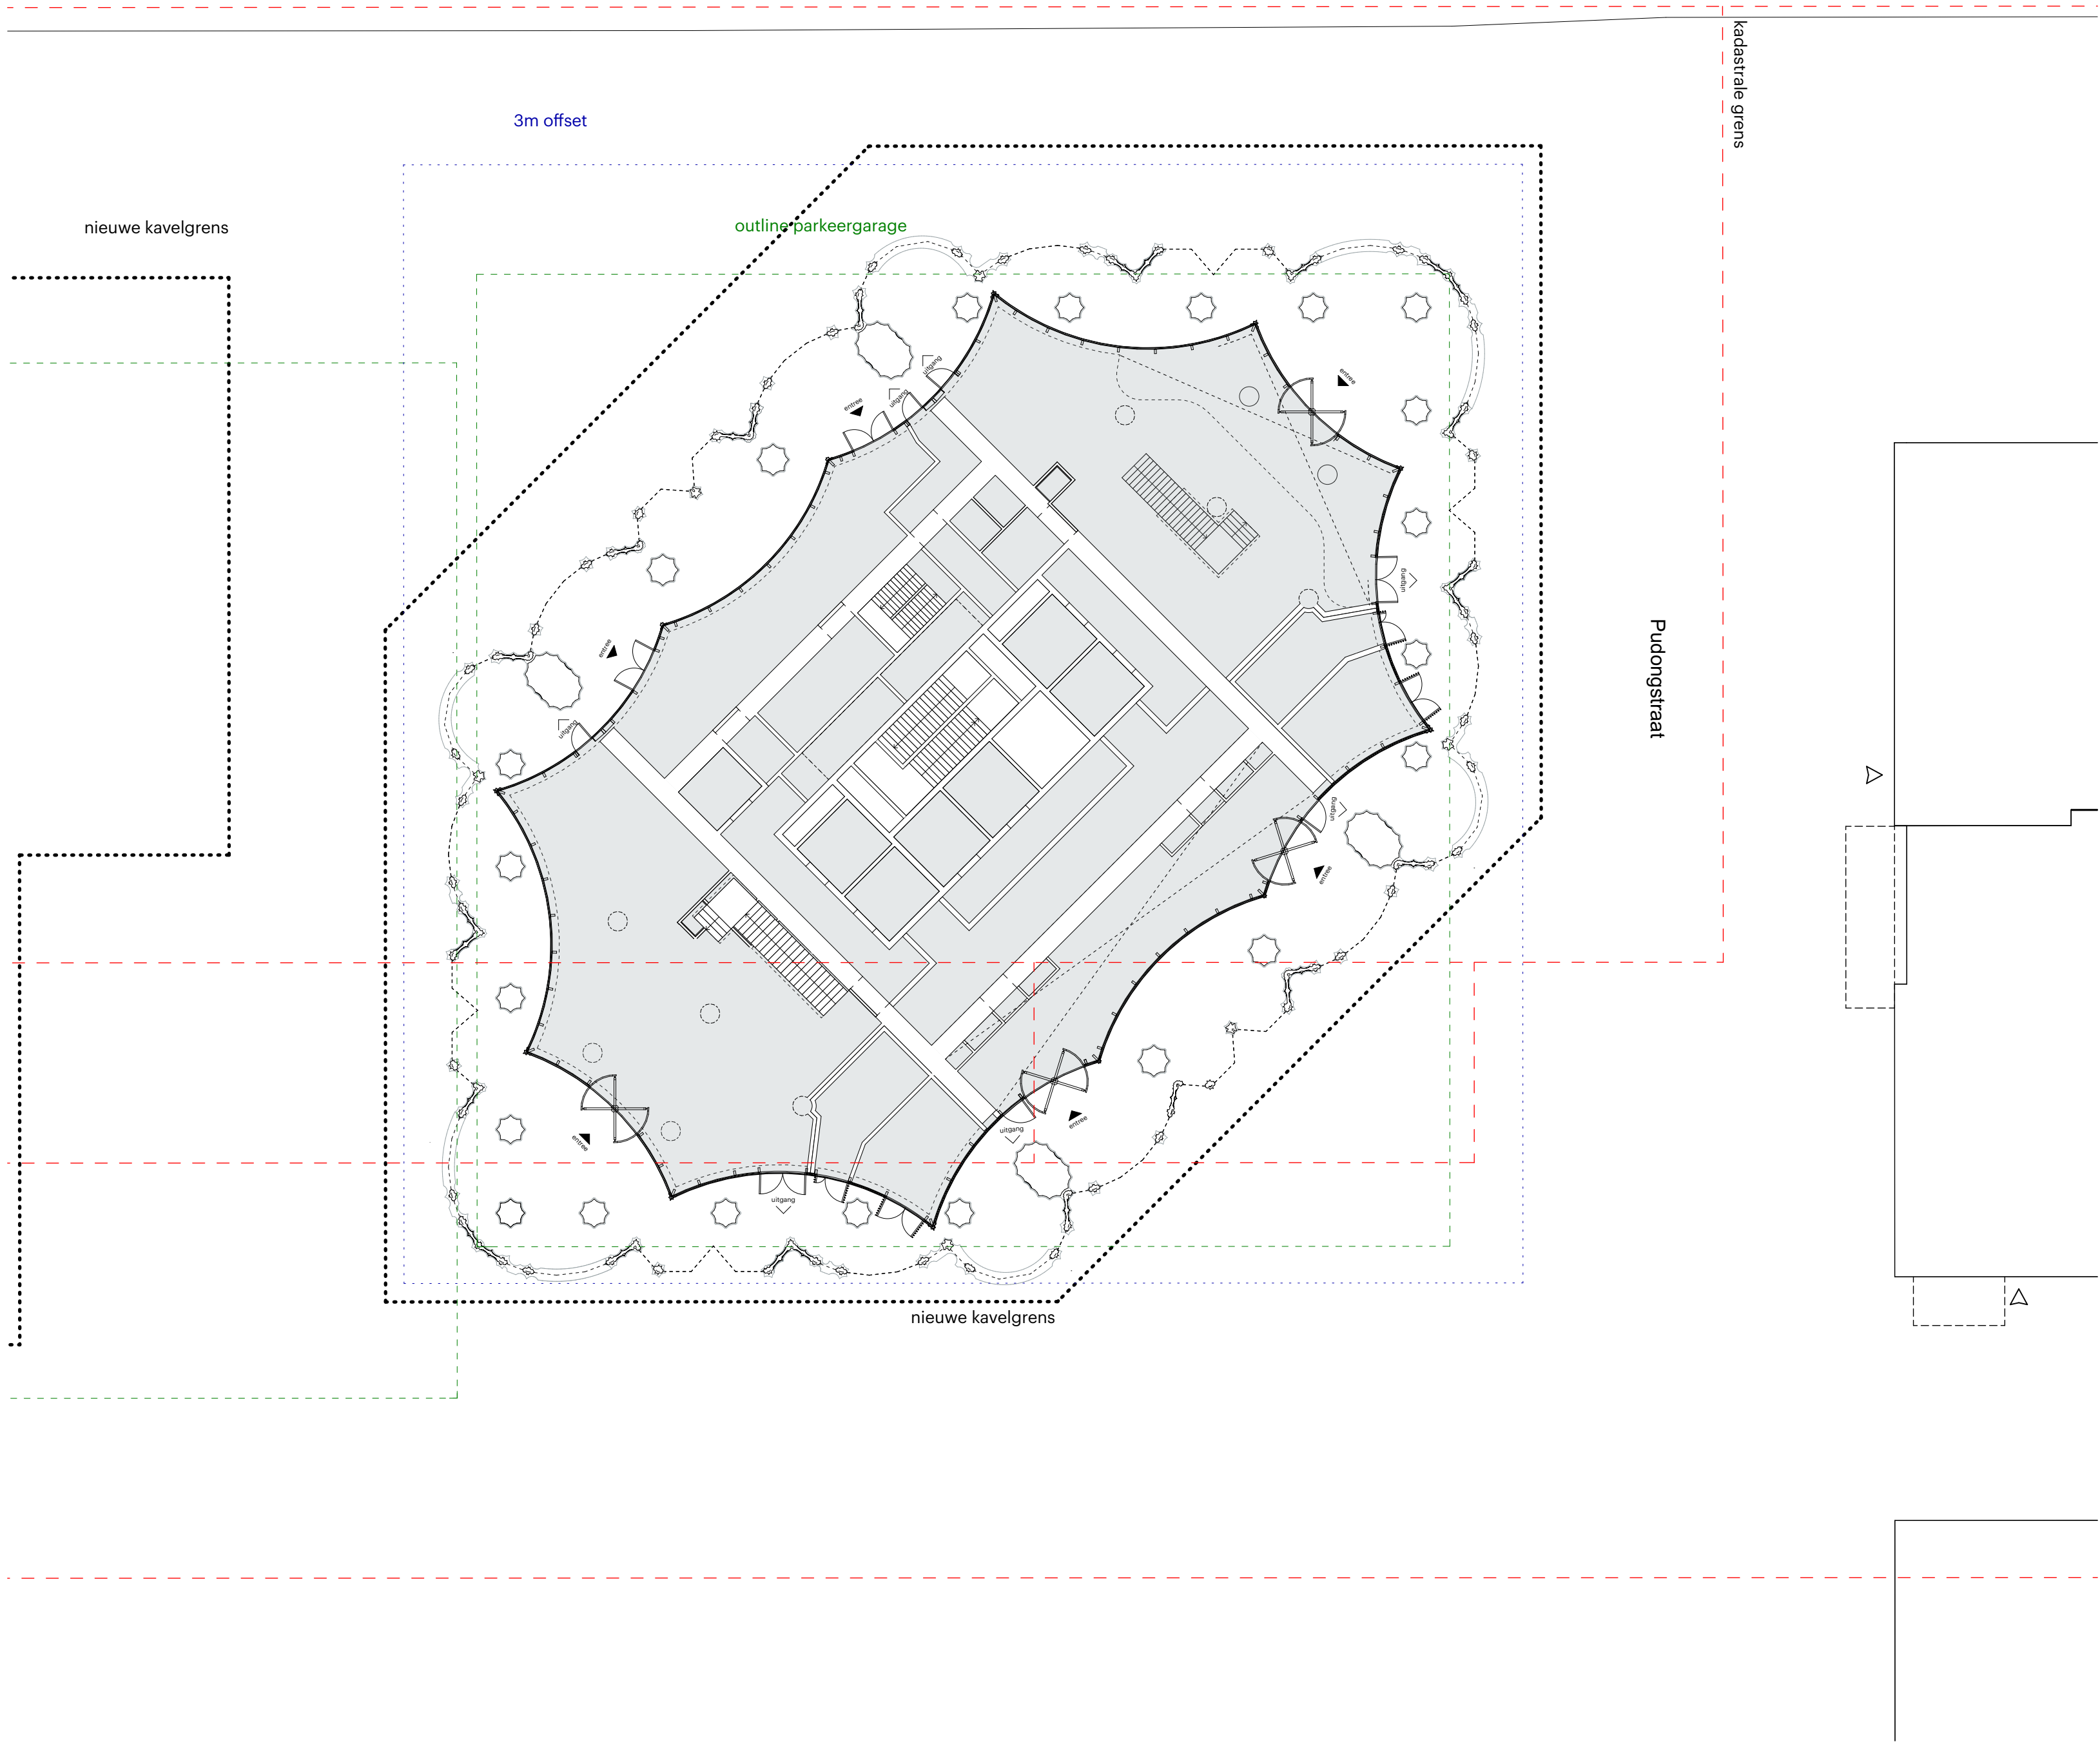

POWERHOUSE

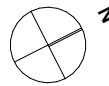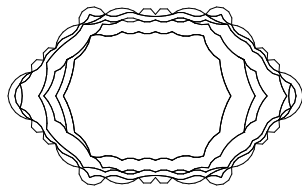

Project
1741 Rijnkade Codrico Toren

Fase
OV - Omgevingsvergunning

Formaat
594,0 x 420,0

Datum
14-12-2023

Onderwerp
Situatie - kavel

Opdrachtgever
RED Company

Status
DEFINITIEF



Schaal
1:200

Revisie Datum


OV.T.0001



H

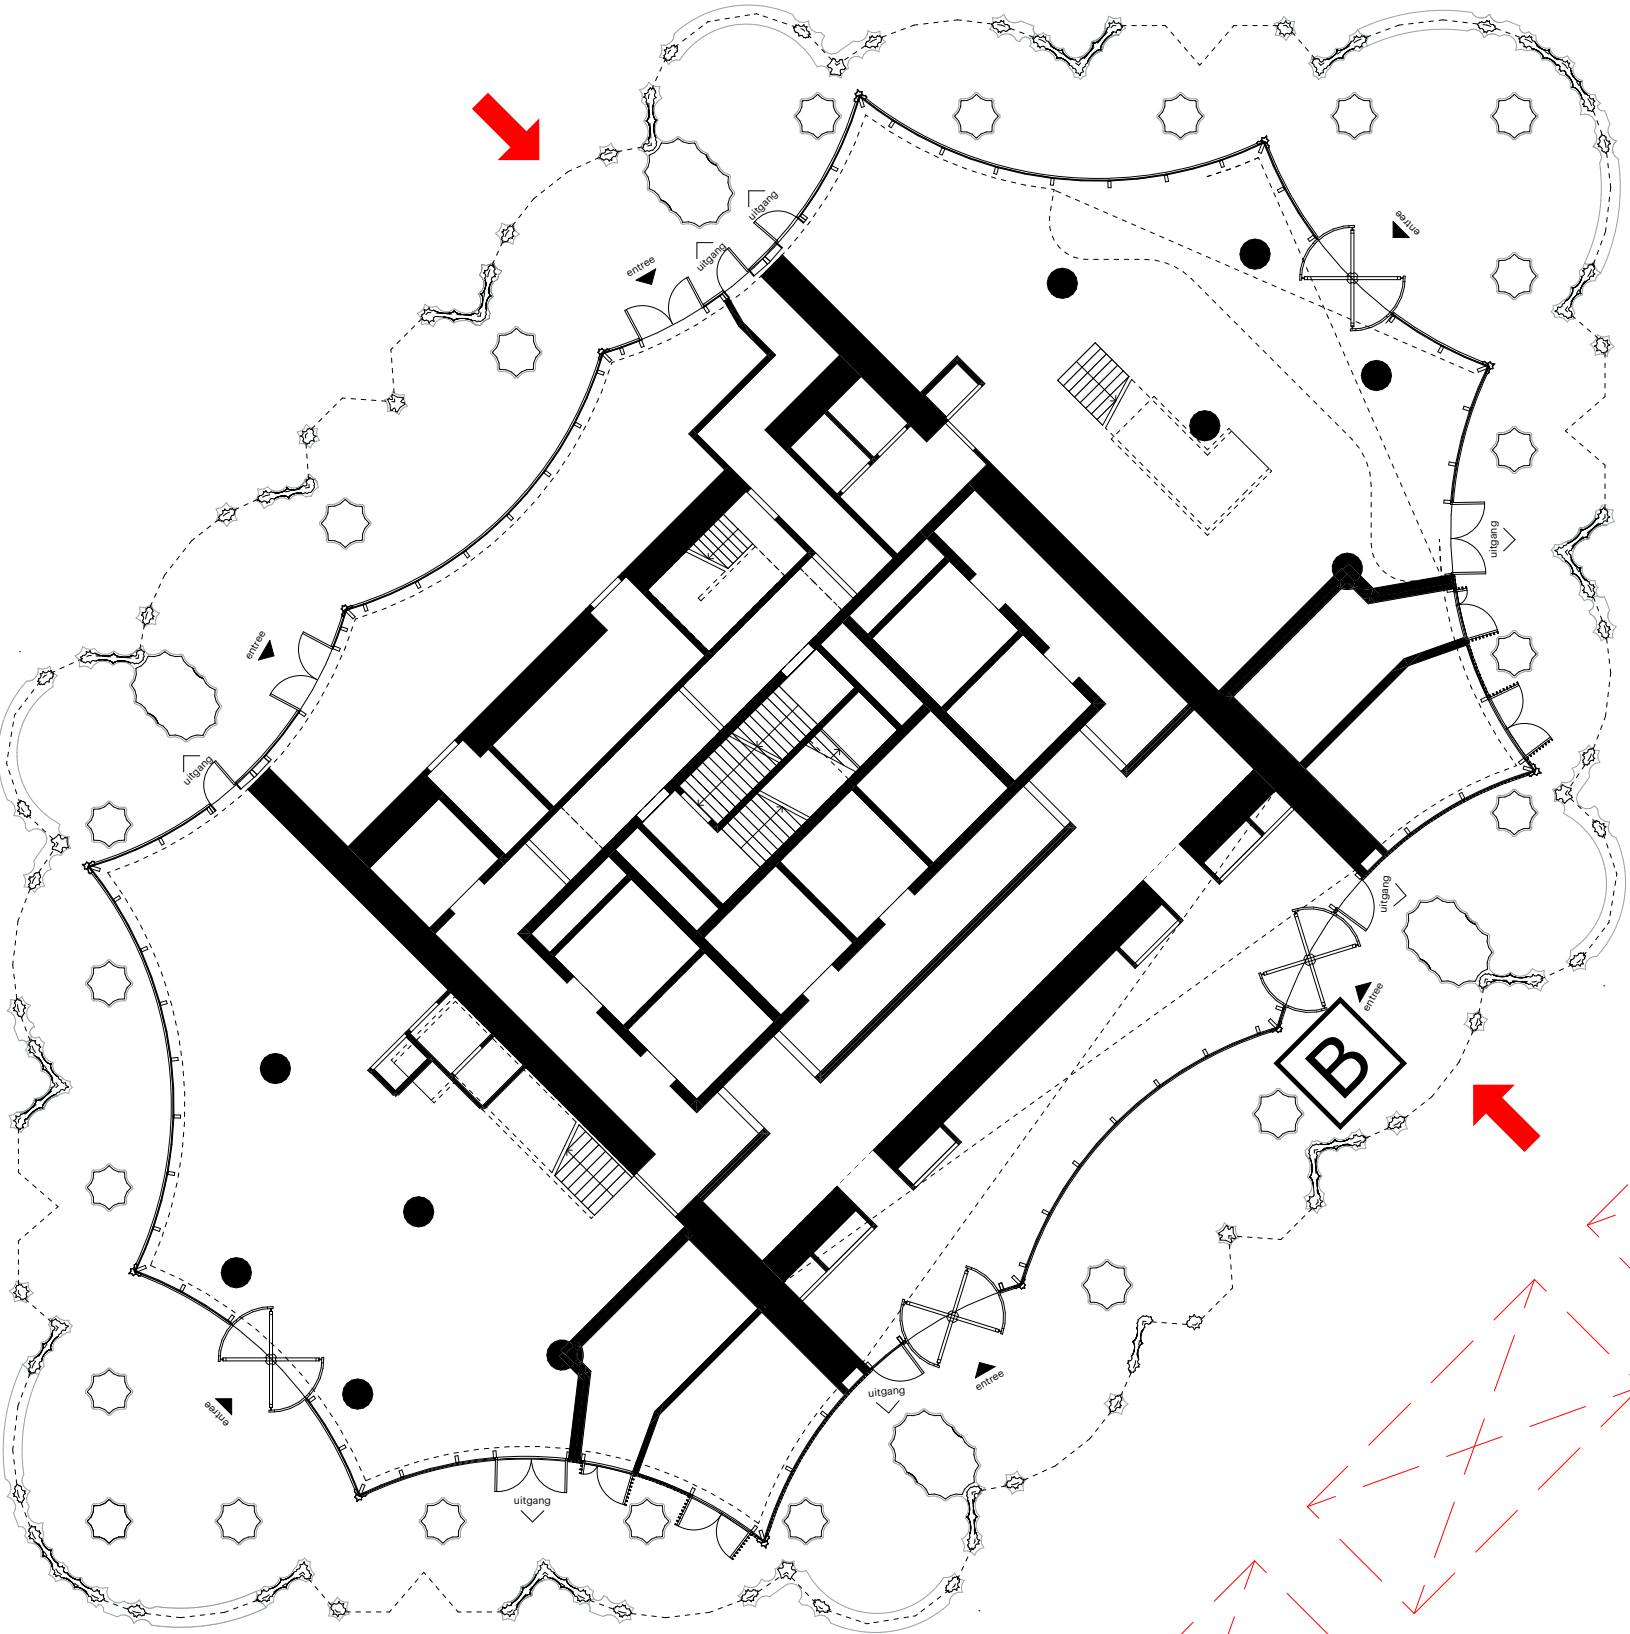
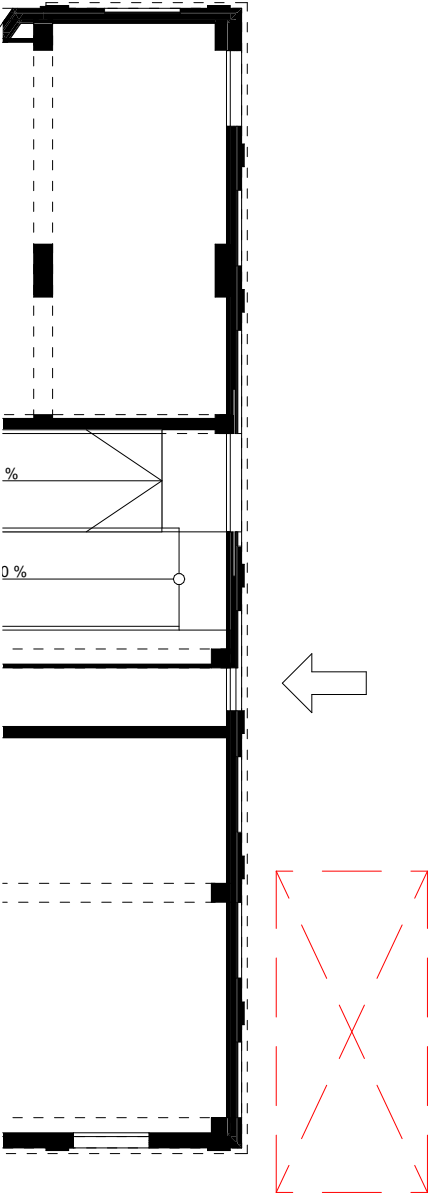


Pudongstraat

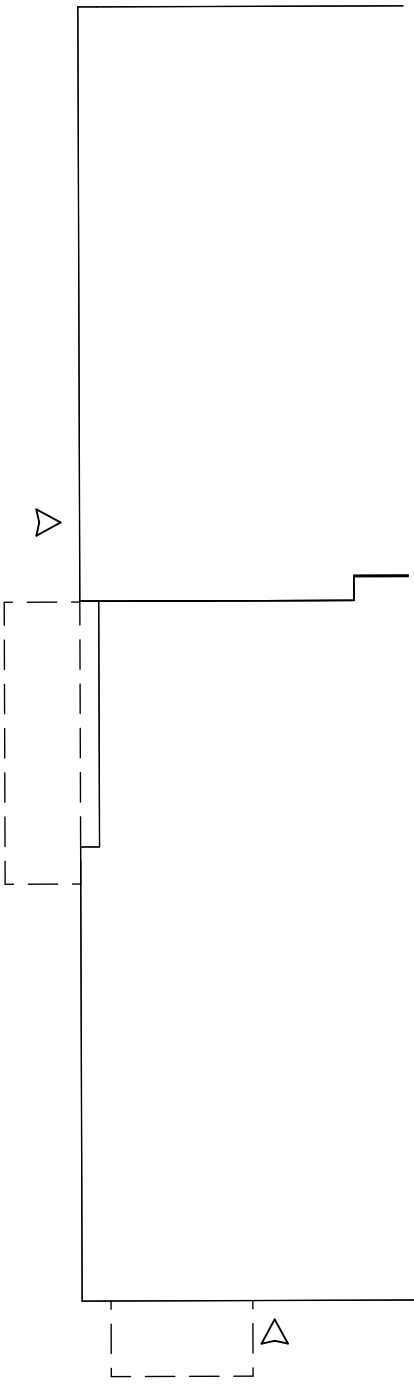

H

POWERHOUSE

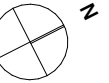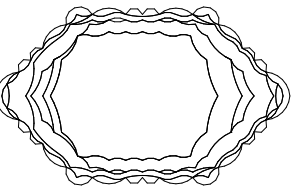

Project
1741 Rijnkade Codrico Toren

Fase
OV - Omgevingsvergunning

Formaat
594,0 x 420,0

Datum
14-12-2023

Onderwerp
Situatie - begane grond

Opdrachtgever
RED Company

Status
DEFINITIEF

Schaal
1:200

Revisie Datum

OV.T.0002