




Doorsnede A-A

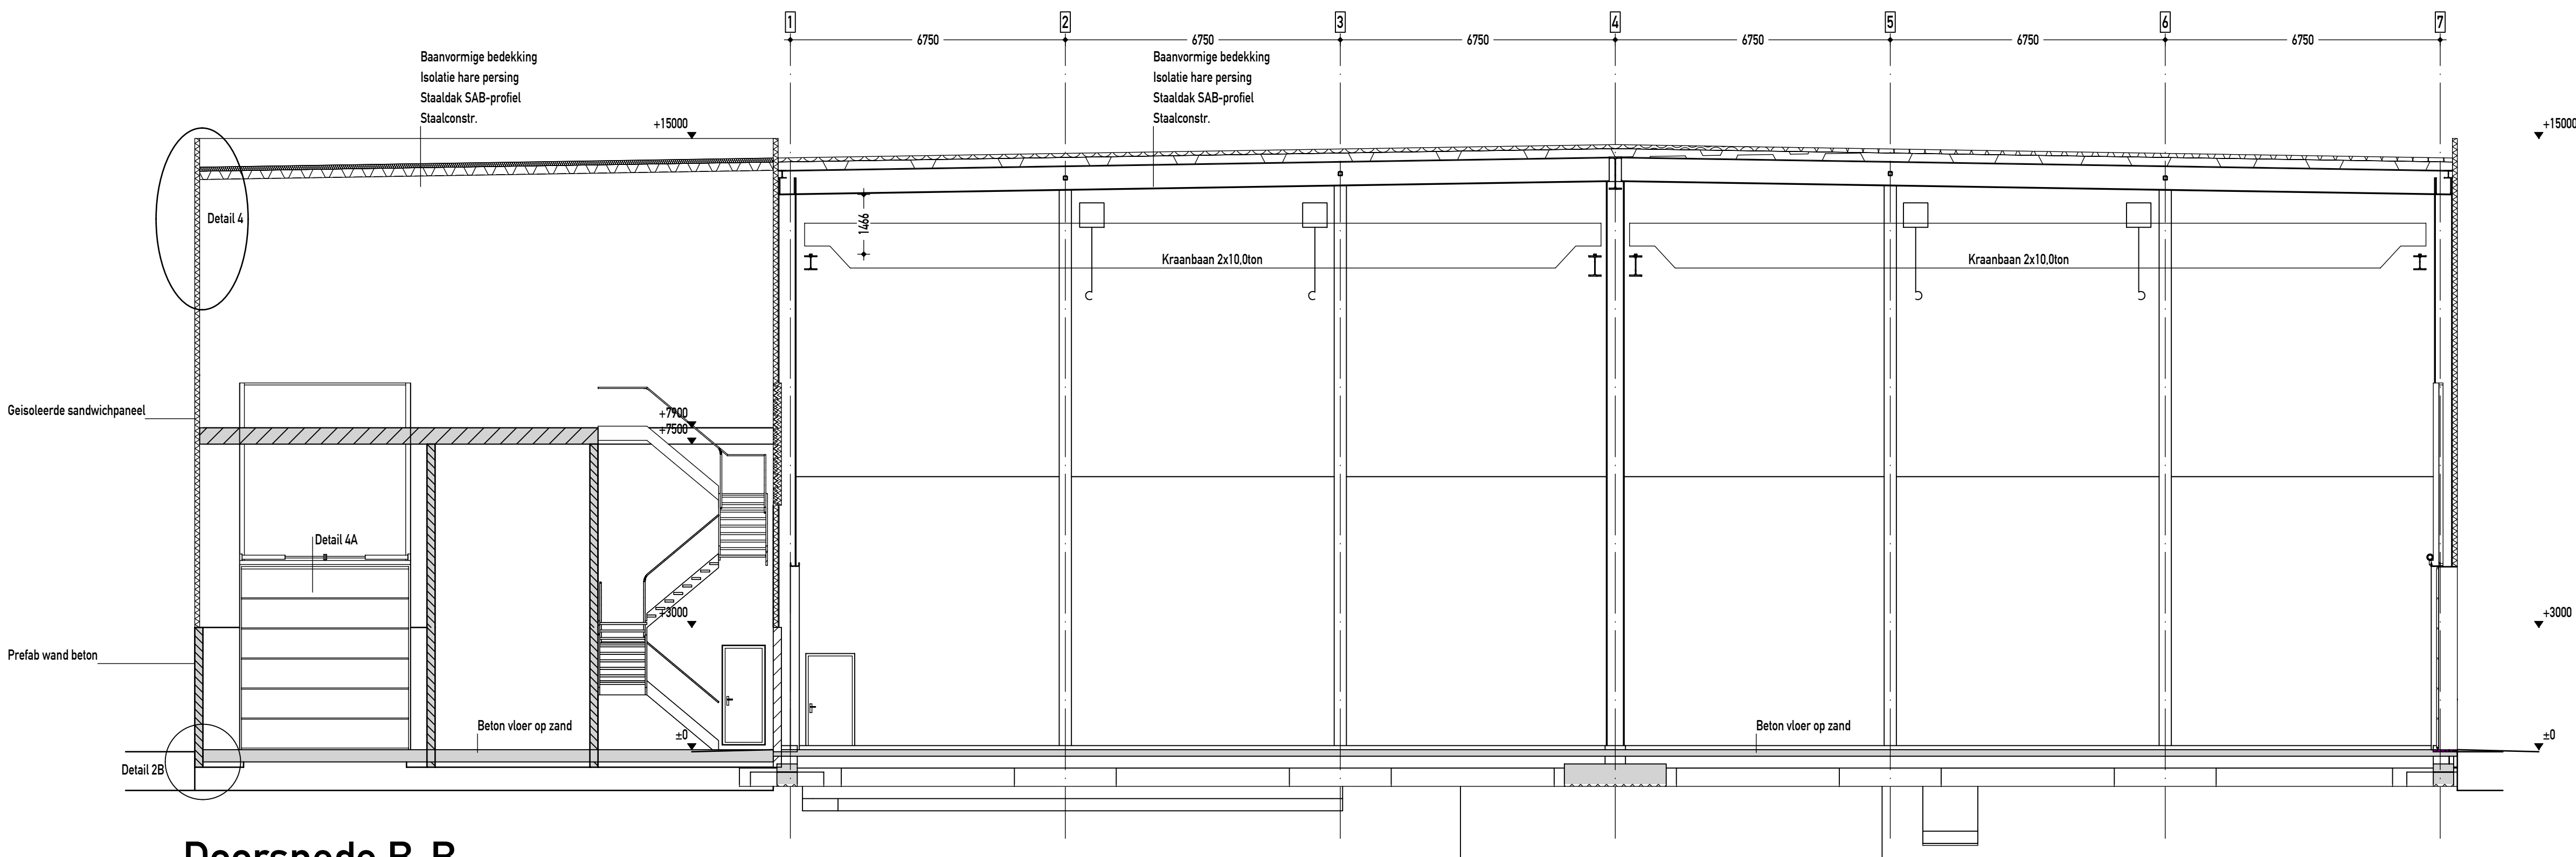

Doorsnede B-B

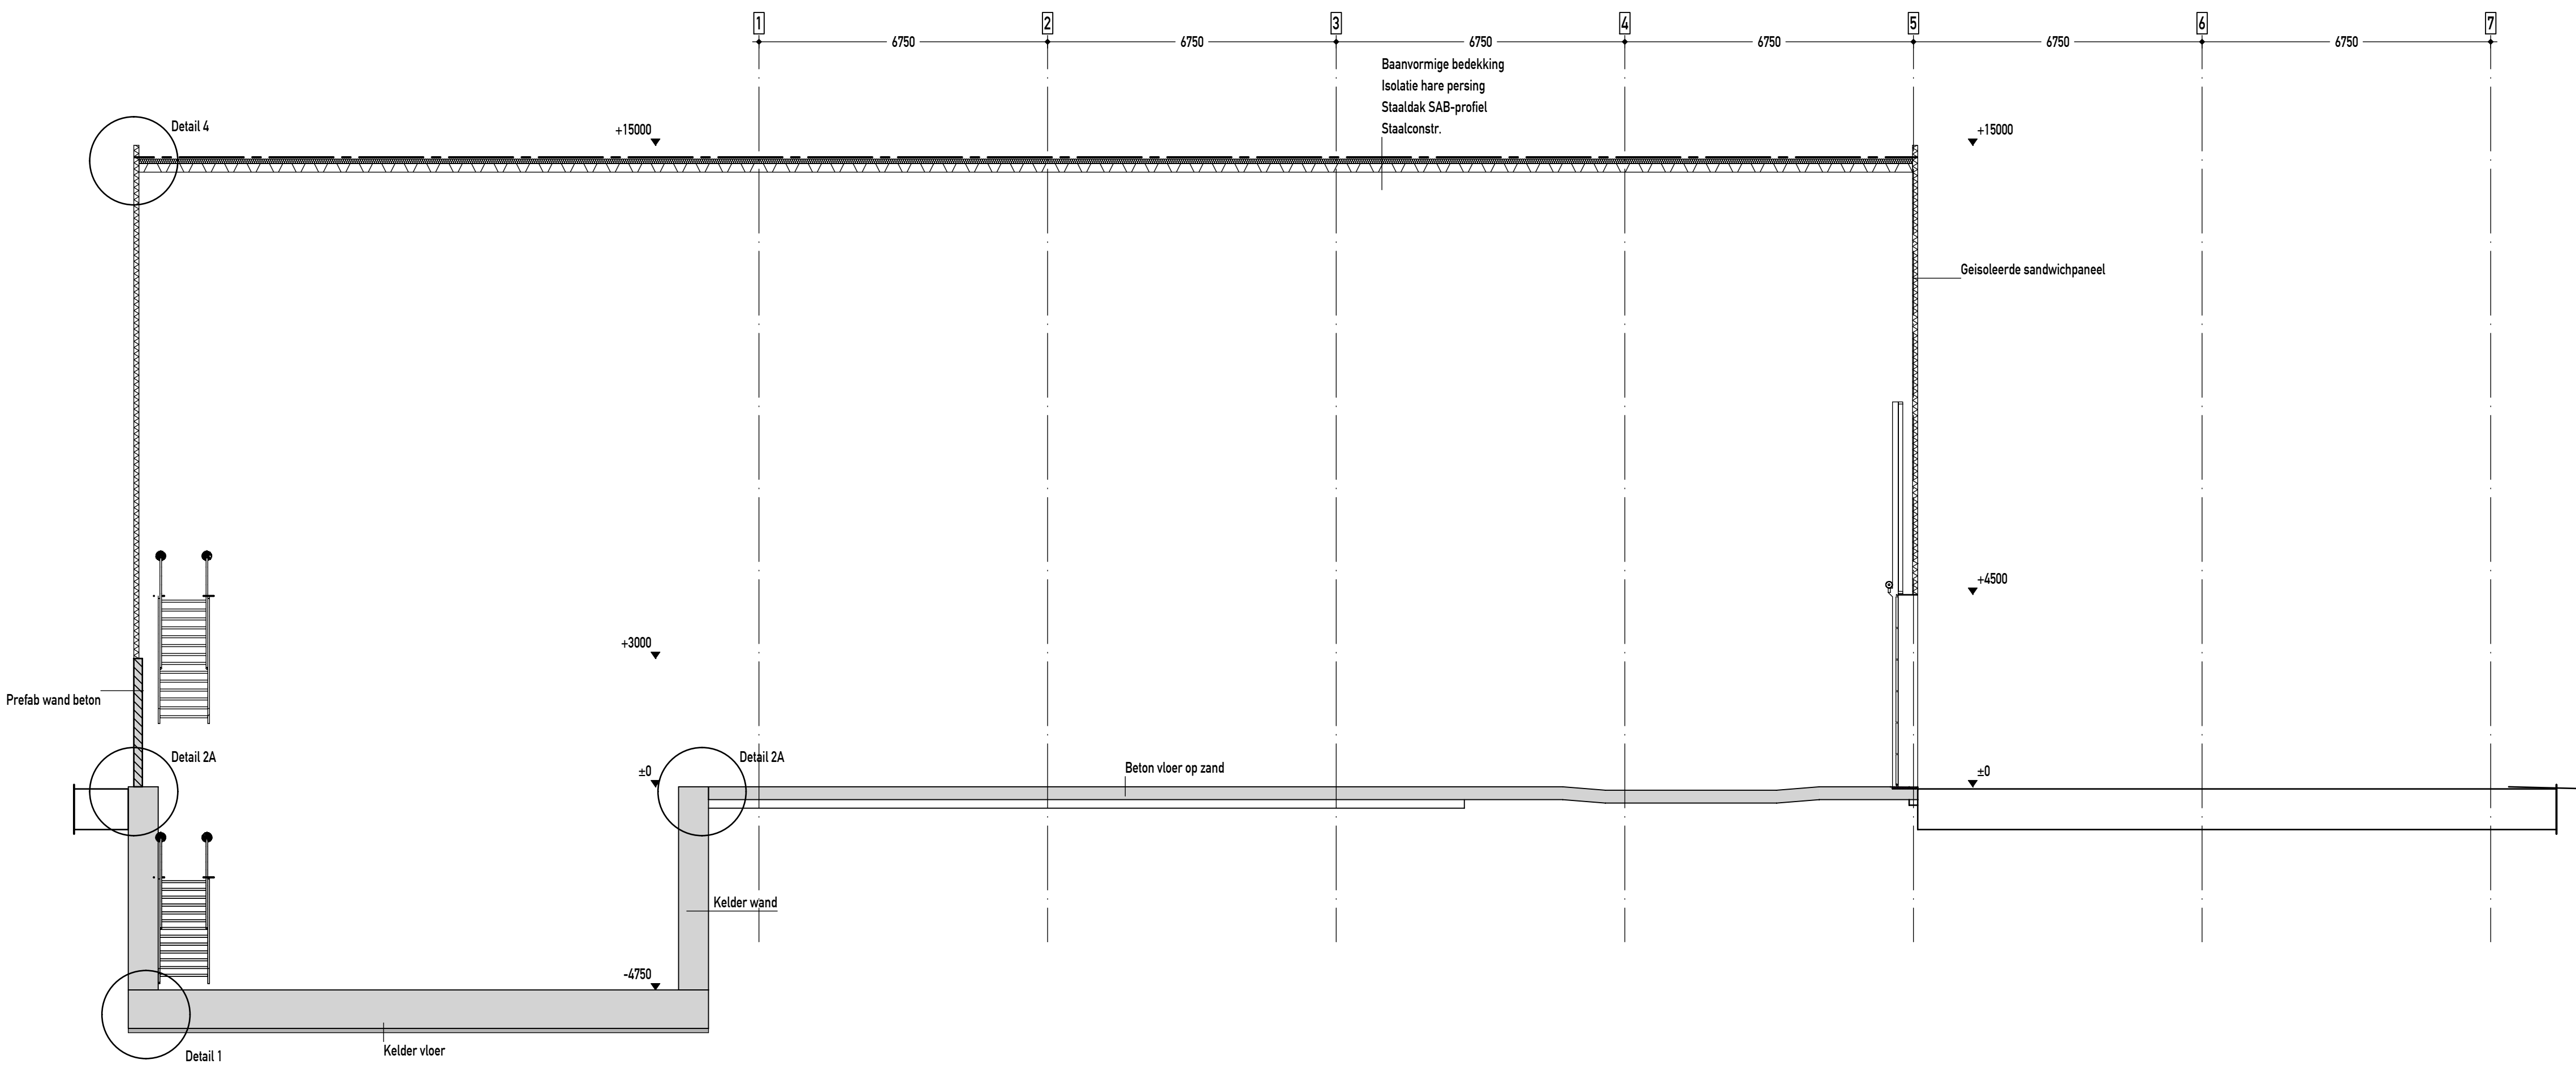

Doorsnede C-C

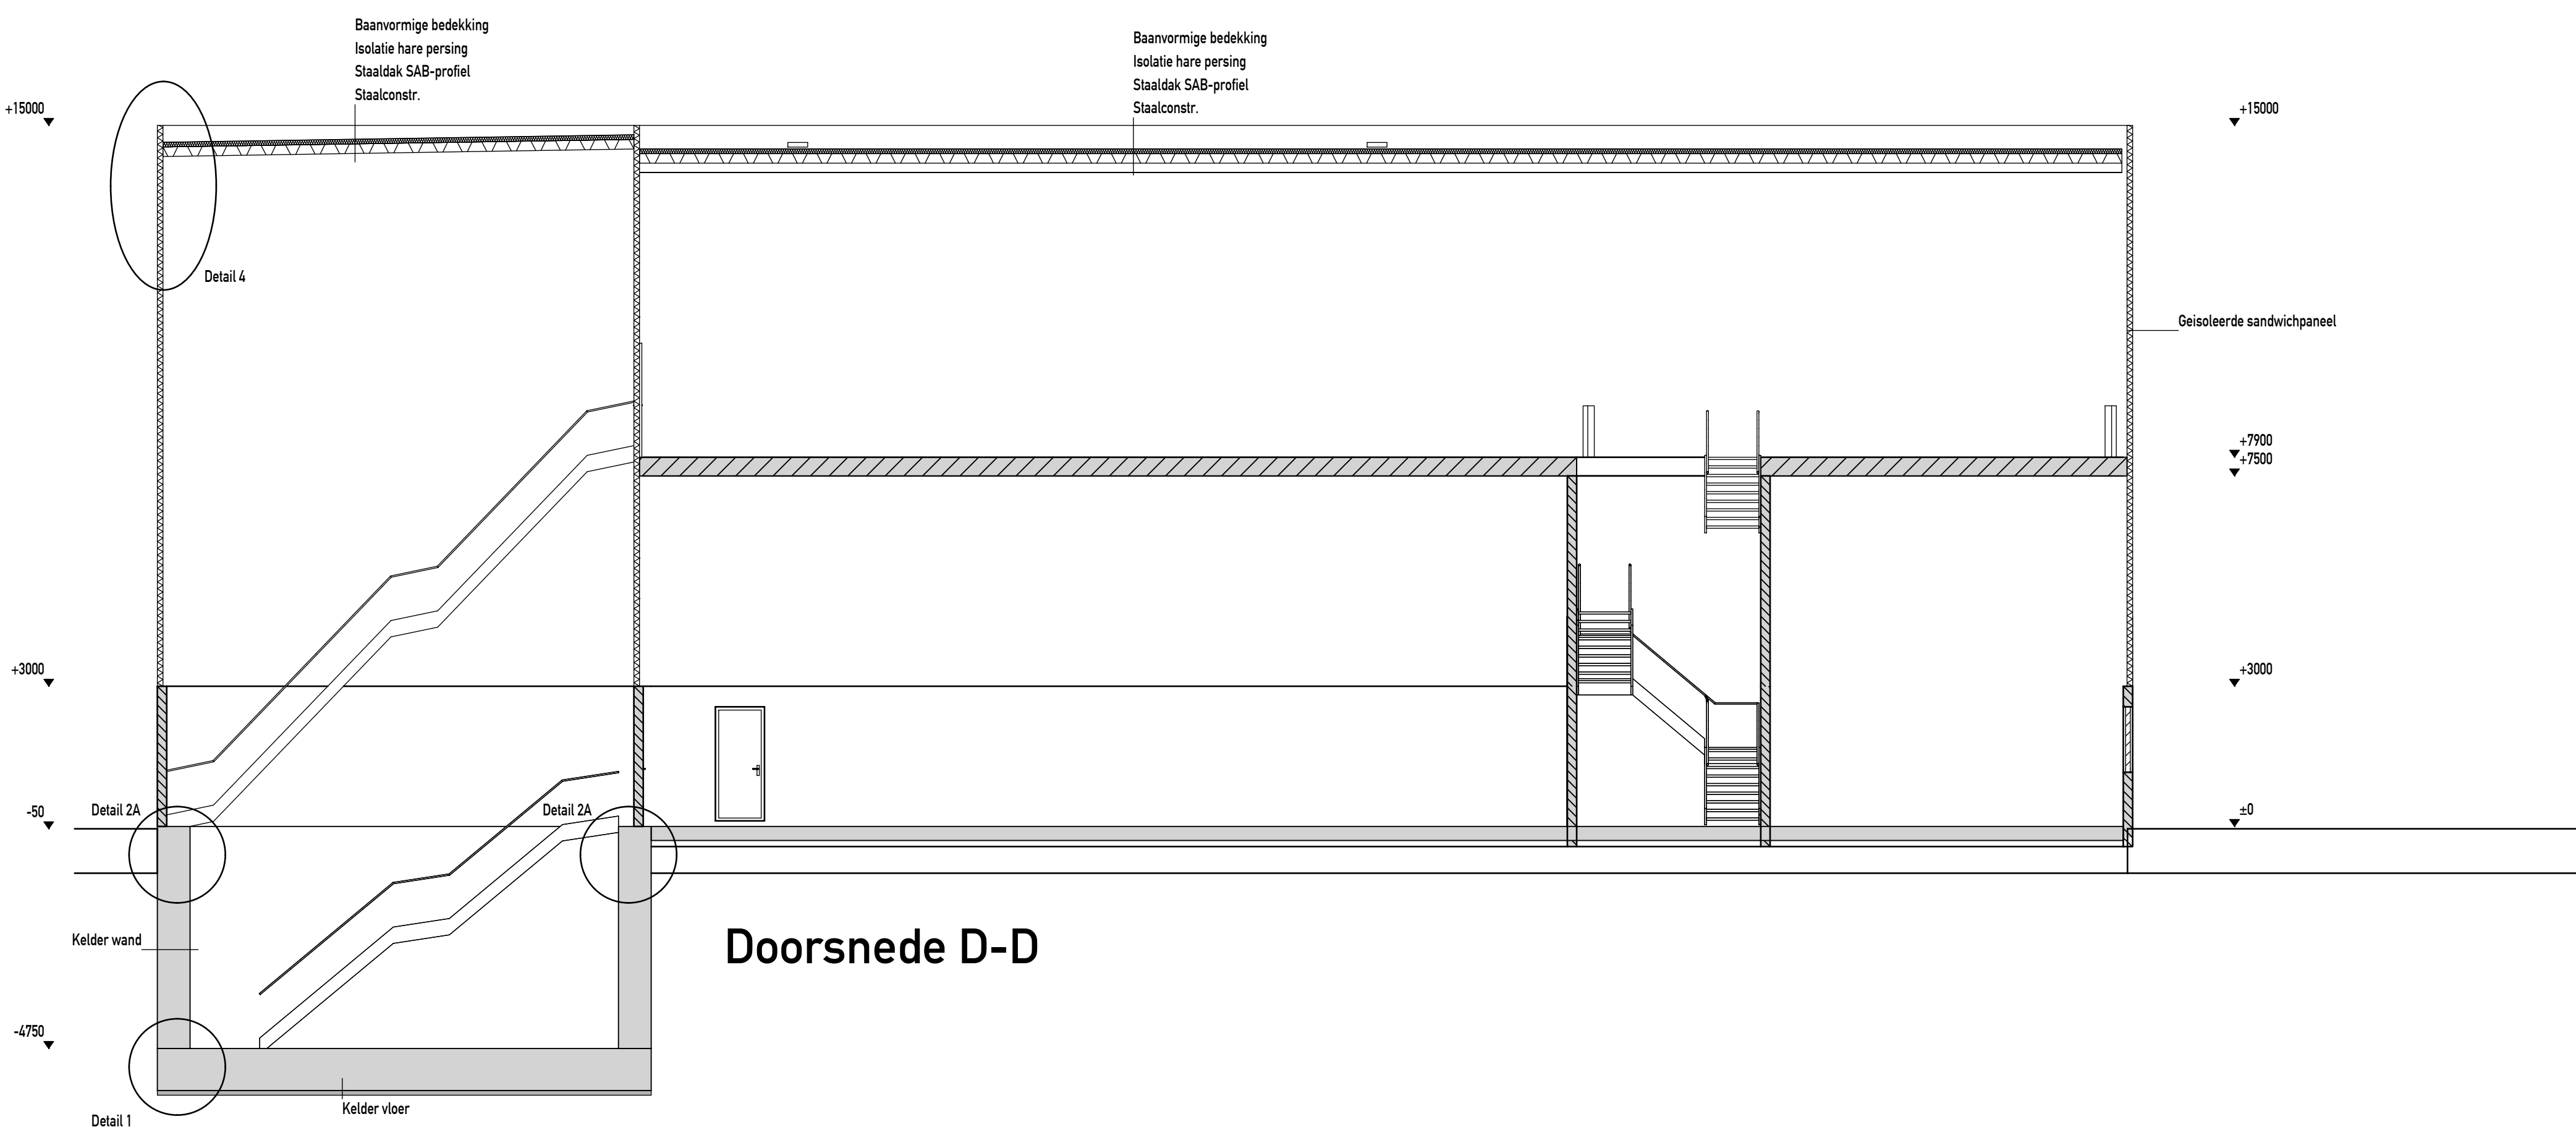

Doorsnede D-D

- Sandwich prestab betonwand geïsoleerd
- Prestab betonwand
- Prestab betonwand (holle wand systeem)
- hwg betonwand
- Lichte scheiding wanden
- Stalen sandwich wanden geïsoleerd

Bouwwerk: Uitbreiding BEC verwerkingshal		Datum: 21-12-2021
Opdrachtgever: Bio Energy Coevorden B.V.		Datum gewijzigd: 19-7-2022, 20-10-2022
Bouwplaats: Berlijnseweg, Coevorden		Schaal: 1:100
 <div>Classificatie: 77 7564 LT Eerschede Tel: 053-4354245 www.mosselbc.nl</div>	Bouwfase: Definitief ontwerp	Schaal: 1:100
	Onderdeel: Doorsneden A t/m D.	Projectnr.: 20221002
		Tekening: De- 207