


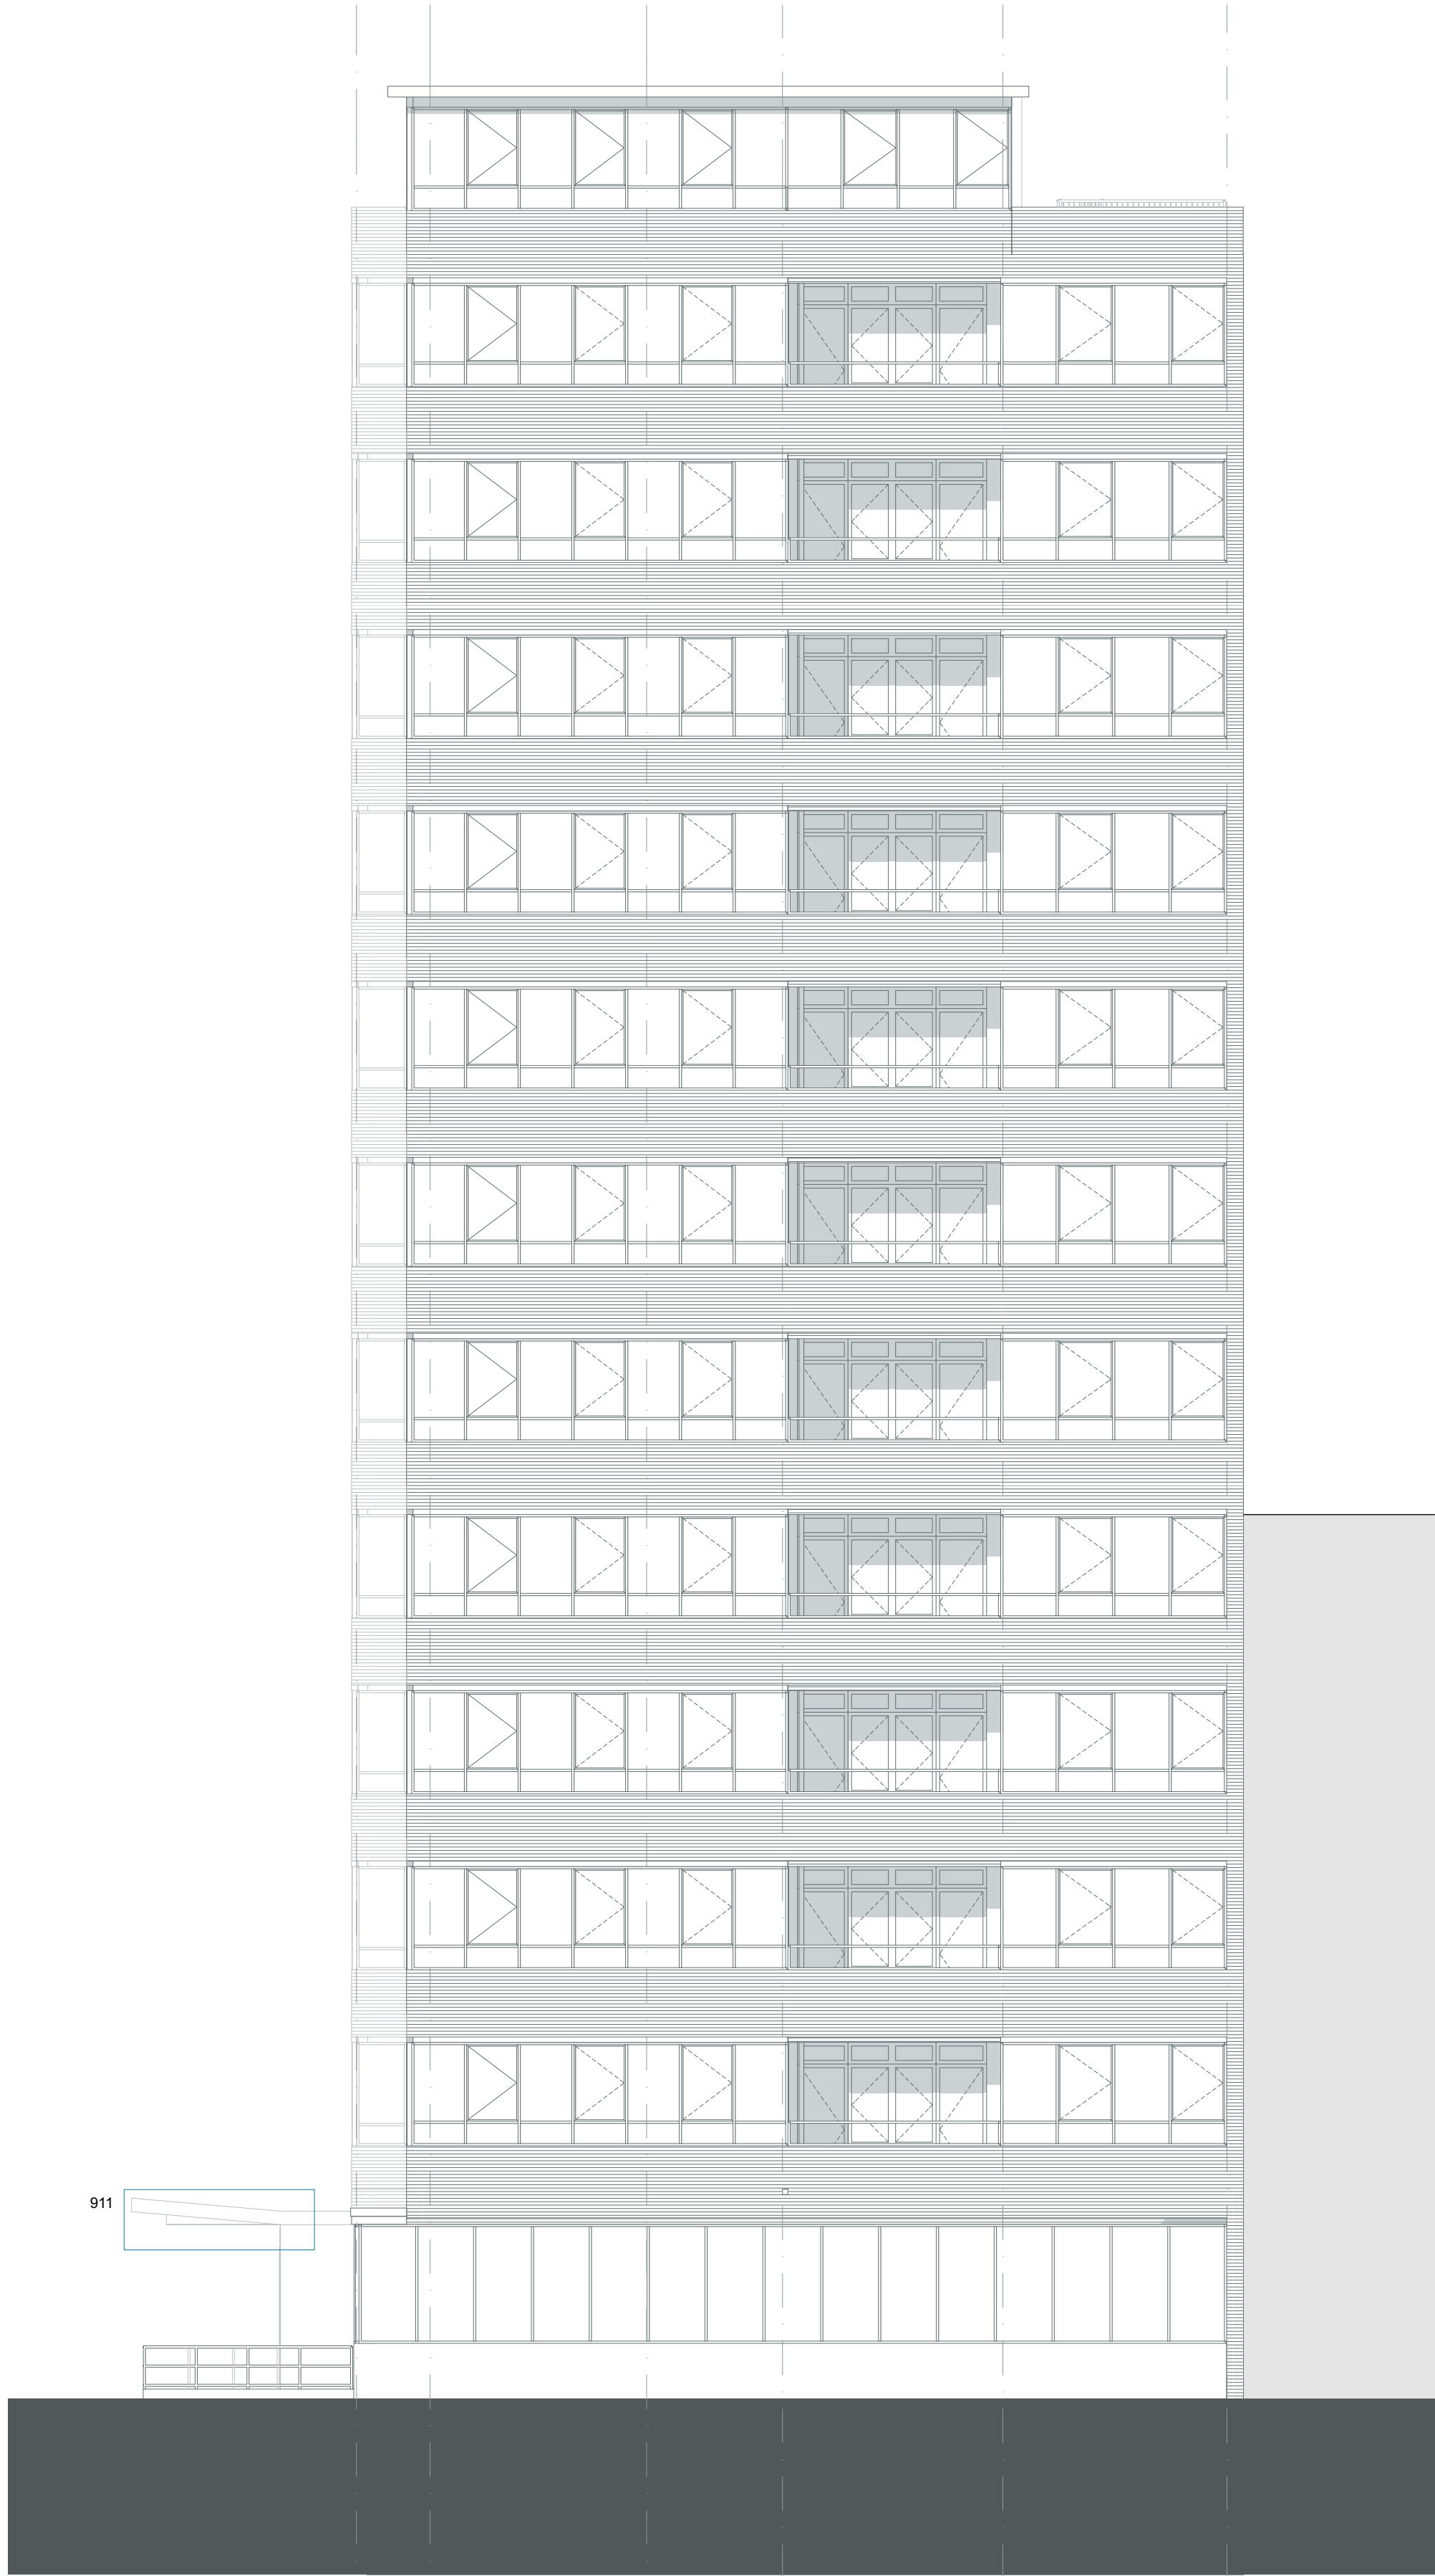

Zuid-Oost gevel 1:100



Noord-Oost gevel 1:100

ALGEMEEN

BOUWWERK VOLGENS VOORSCHRIFTEN BOUWBESLUIT 2012
ELECTRA VOLGENS NEN 1010
GAS VOLGENS NEN 1076/2/757
WATER VOLGENS NEN 1006
ROLERING / HWV / FAC VOLGENS NEN 3215 en NTR 3216
METERKAST VOLGENS NEN 0768 / 2/778
DEUR MK IS AAN DE ONDER EN ONDERZUDE OPEN I.V.M. VENTILATIE
TOEVOER VERSE LUCHT EN AFVOER BINNENLUCHT VOLGENS NEN 1087
DE UIT VINDIGE SCHEIDINGSCONSTRUCTIE HEEFT GEEN OPENINGEN
DIE BREDER ZIJN DAN 0,01 M
DIT M.B.T. DE BESCHERMING TEGEN RATTEN EN MUIZEN
SANITARE RUIMTES, VLOER EN WANDEN VOLLEDIG TE BETEGELEN
BRAND- EN VLUCHTVEILIGHEID VOLGENS RAPPORTAGE BURO
BOUWFYSICA
CONSTRUCTIEVE ELEMENTEN VOLGENS OPGAVE CONSTRUCTEUR.
STAALEN BALKEN EN KOLOMMEN HOOFDRAAGCONSTRUCTIE 60 MIN.
BRANDWEREND

ALLE MATEN IN HET WERK OP TE NEMEN EN TE CONTROLEREN
revisie: B getekend: LK datum: 12/07/2022
omschrijving: Extra mastvoering en peilmaten

ALLE MATEN IN HET WERK OP TE NEMEN EN TE CONTROLEREN
revisie: A getekend: LK datum: 29/06/2022
omschrijving: Aanvulling WABO



Advies en Ontwerp

Mariahoek 4 T +31 (0)30 2328866
3511 LD Utrecht www.hylkemaerfgoed.nl

opdrachtgever

Leyten

werk
21.085 - Ungerplein 2 Rotterdam

onderwerp
Gevels - Gevels Zuid en Oost

schaal formaat
1:100 A1

datum fase
20/05/2022 BT


gewijzigd A: 29/06/2022 C: - E: -
B: 12/07/2022 D: - F: -

tekeningsnummer revisie
200



Noord-West gevel

1:100

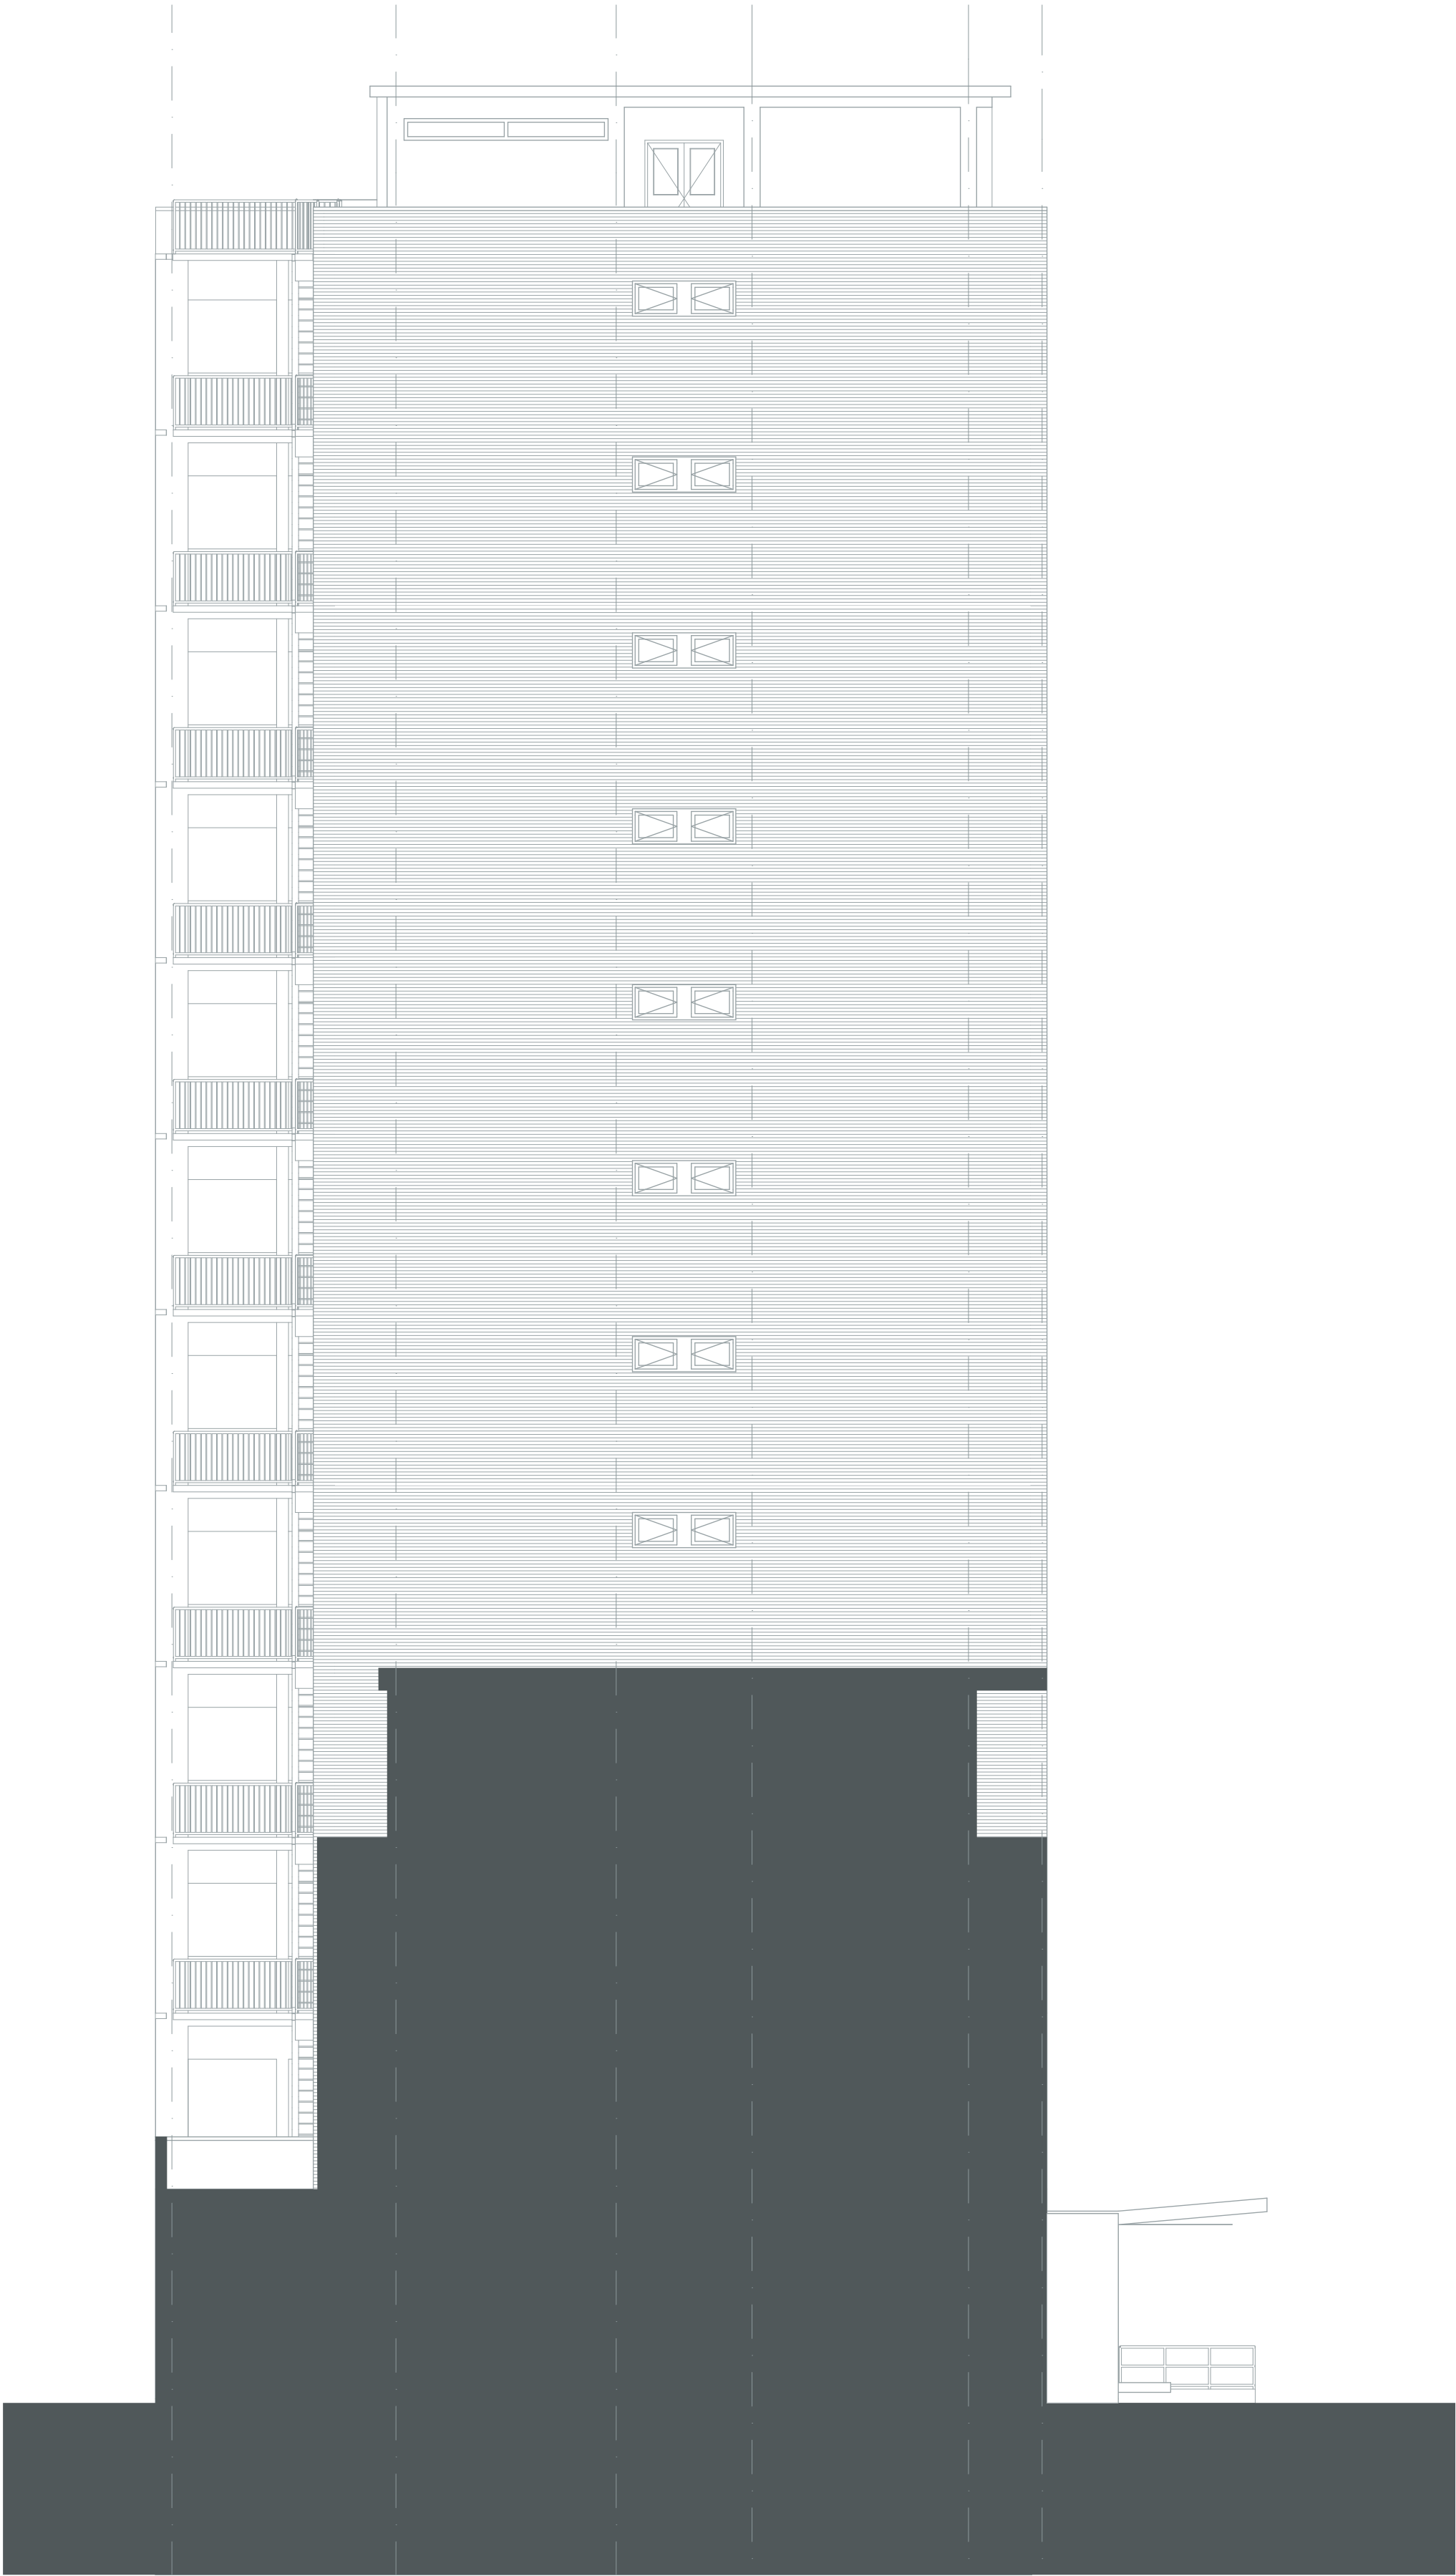

Zuid-West gevel

1:100

ALGEMEEN

BOUWWERK VOLGENS VOORSCHRIFTEN BOUWBESLUIT 2012
ELECTRA VOLGENS NEN 1010
GAS VOLGENS NEN 1076/2/757
WATER VOLGENS NEN 1006
ROLERING / HWV / FAC VOLGENS NEN 3215 en NTR 3216
METERKAST VOLGENS NEN 3768 / 2/778
DEUR MK IS AAN DE ONDER EN ONDERZUDE OPEN I.V.M. VENTILATIE
TOEVOER VERSE LUCHT EN AFVOER BINNENLUCHT VOLGENS NEN 1087
DE UITWENDIGE SCHEIDINGSCONSTRUCTIE HEEFT GEEN OPENINGEN
DIE BREDER ZIJN DAN 0,01 M
DIT M.B.T. DE BESCHERMING TEGEN RATTEN EN MUIZEN
SANITAIRE RUIMTES, VLOER EN WANDEN VOLLEDIG TE BETEGELEN
BRAND- EN VLUCHTVEILIGHEID VOLGENS RAPPORTAGE BURO
BOUWFYSICA
CONSTRUCTIEVE ELEMENTEN VOLGENS OPGAVE CONSTRUCTEUR.
STALEN BALKEN EN KOLOMMEN HOOFDRAAGCONSTRUCTIE 60 MIN.
BRANDWEREND

ALLE MATEN IN HET WERK OP TE NEMEN EN TE CONTROLEREN
revisie: **B** getekend: LK datum: **12/07/2022**
omschrijving: Extra mastvoering en peilmaten

ALLE MATEN IN HET WERK OP TE NEMEN EN TE CONTROLEREN
revisie: **A** getekend: LK datum: **29/06/2022**
omschrijving: Aanvulling WABO



Advies en Ontwerp

Mariahoek 4 T +31 (0)30 2328866
3511 LD Utrecht www.hylkemaerfgoed.nl

opdrachtgever
Leyten

werk
21.085 - Ungerplein 2 Rotterdam

onderwerp
Gevels - Gevels Noord en West

schaal formaat
1:100 A1

datum fase
20/05/2022 BT

gewijzigd A: 29/06/2022 C: - E: -
B: 12/07/2022 D: - F: -

tekeningnummer revisie
201