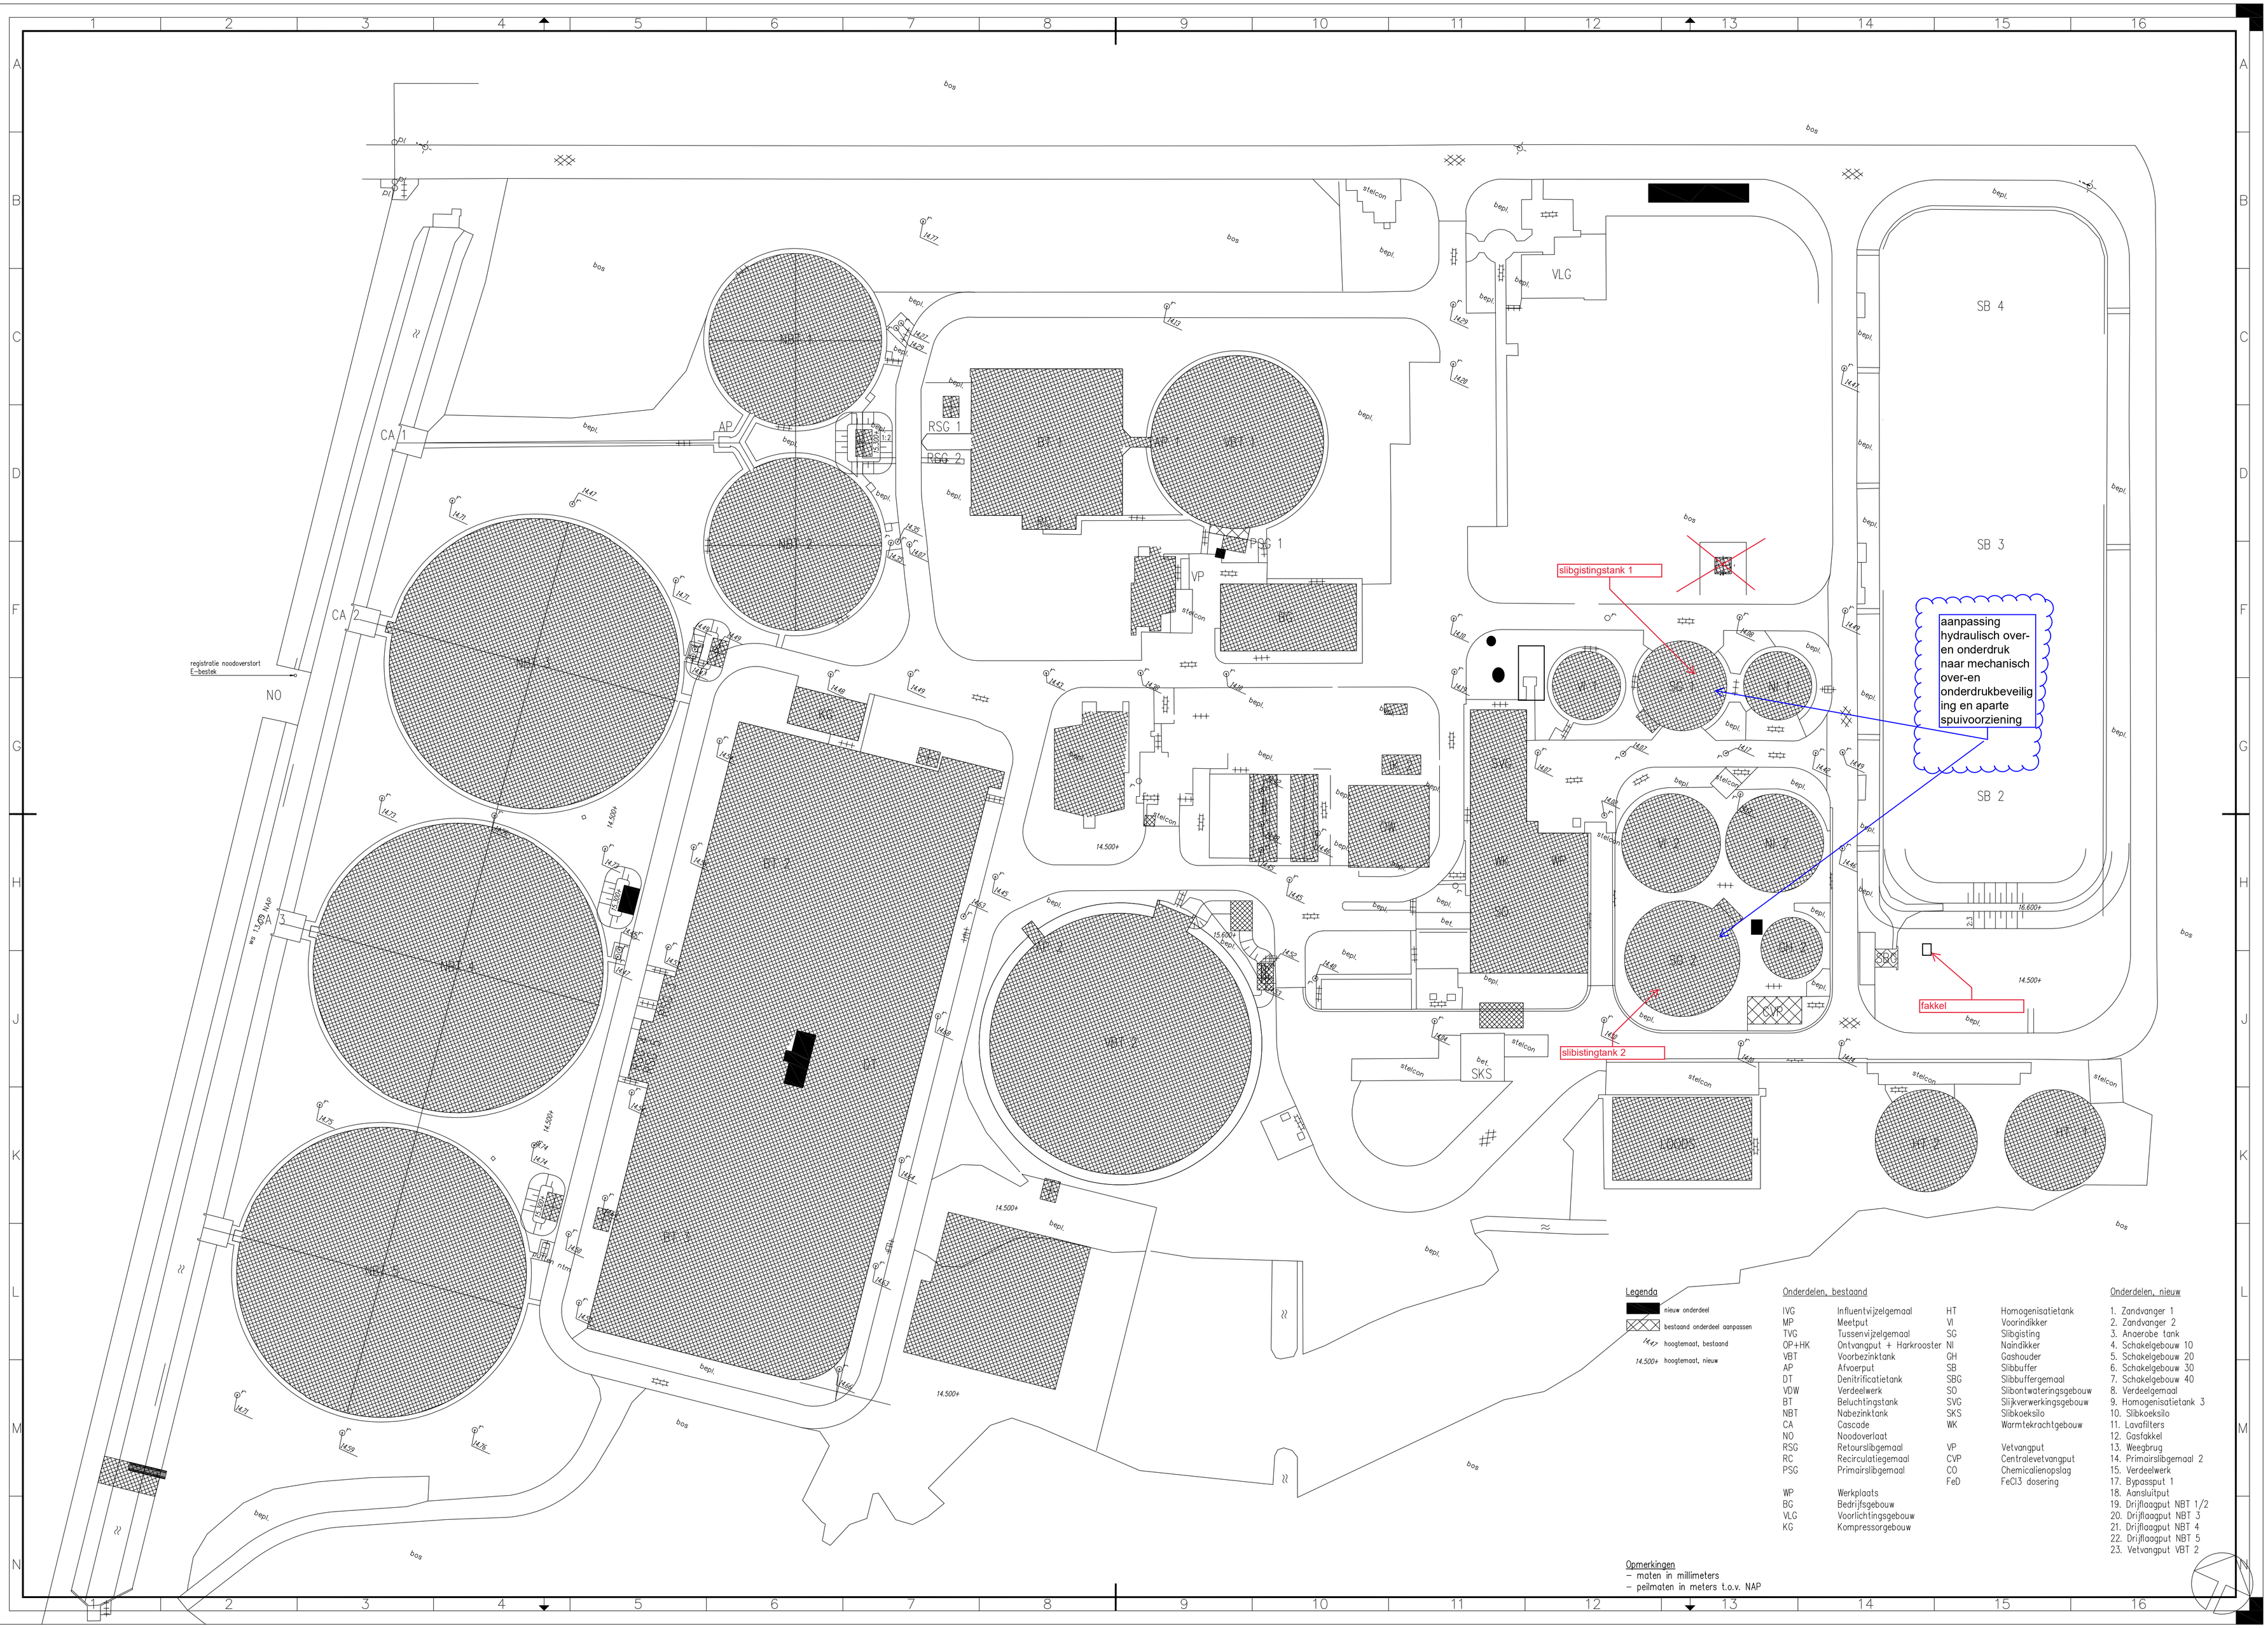

Legenda

- nieuw onderdeel
- bestaand onderdeel aanpassen
- 14.47 hoogtemaat, bestaand
- 14.500+ hoogtemaat, nieuw

Onderdelen, bestaand

IVG	Influentvijzelgemaal	HT	Homogenisatietank
MP	Meetput	VI	Voorindikker
TVG	Tussenvijzelgemaal	SG	Slibgisting
OP+HK	Ontvangput + Harkrooster	NI	Naindikker
VBT	Voorbezinktank	GH	Gashouder
AP	Afvoerput	SB	Slibbuffer
DT	Denitrificatietank	SBG	Slibbuffergemaal
VDW	Verdeelwerk	SO	Slibontwateringsgebouw
BT	Beluchtingstank	SVG	Slijkverwerkingsgebouw
NBT	Nabezinktank	SKS	Slibkoeksilo
CA	Cascade	WK	Warmtekrachtgebouw
NO	Noodoverlaat		
RSG	Retourslibgemaal	VP	Vetvangput
RC	Recirculatiegemaal	CVP	Centralevetvangput
PSG	Primairslibgemaal	CO	Chemicalienopslag
		FeD	FeCl3 dosering
WP	Werkplaats		
BG	Bedrijfsgebouw		
VLG	Voorlichtingsgebouw		
KG	Kompressorgebouw		

Onderdelen, nieuw

1. Zandvanger 1
2. Zandvanger 2
3. Anaerobe tank
4. Schakelgebouw 10
5. Schakelgebouw 20
6. Schakelgebouw 30
7. Schakelgebouw 40
8. Verdeelgemaal
9. Homogenisatietank 3
10. Slibkoeksilo
11. Lavafilters
12. Gasfakkel
13. Weegbrug
14. Primairslibgemaal 2
15. Verdeelwerk
17. Bypassput 1
18. Aansluitput
19. Drijflaagput NBT 1/2
20. Drijflaagput NBT 3
21. Drijflaagput NBT 4
22. Drijflaagput NBT 5
23. Vetvangput VBT 2

Opmerkingen

- maten in millimeters
- peilmaten in meters t.o.v. NAP