

Bestaand

Linkergevel - W

Voorgevel - Z

Rechtergevel - O

Achtergevel - N




Voorstel

Linkergevel - W


Voorgevel - Z

Rechtergevel - O


Achtergevel - N

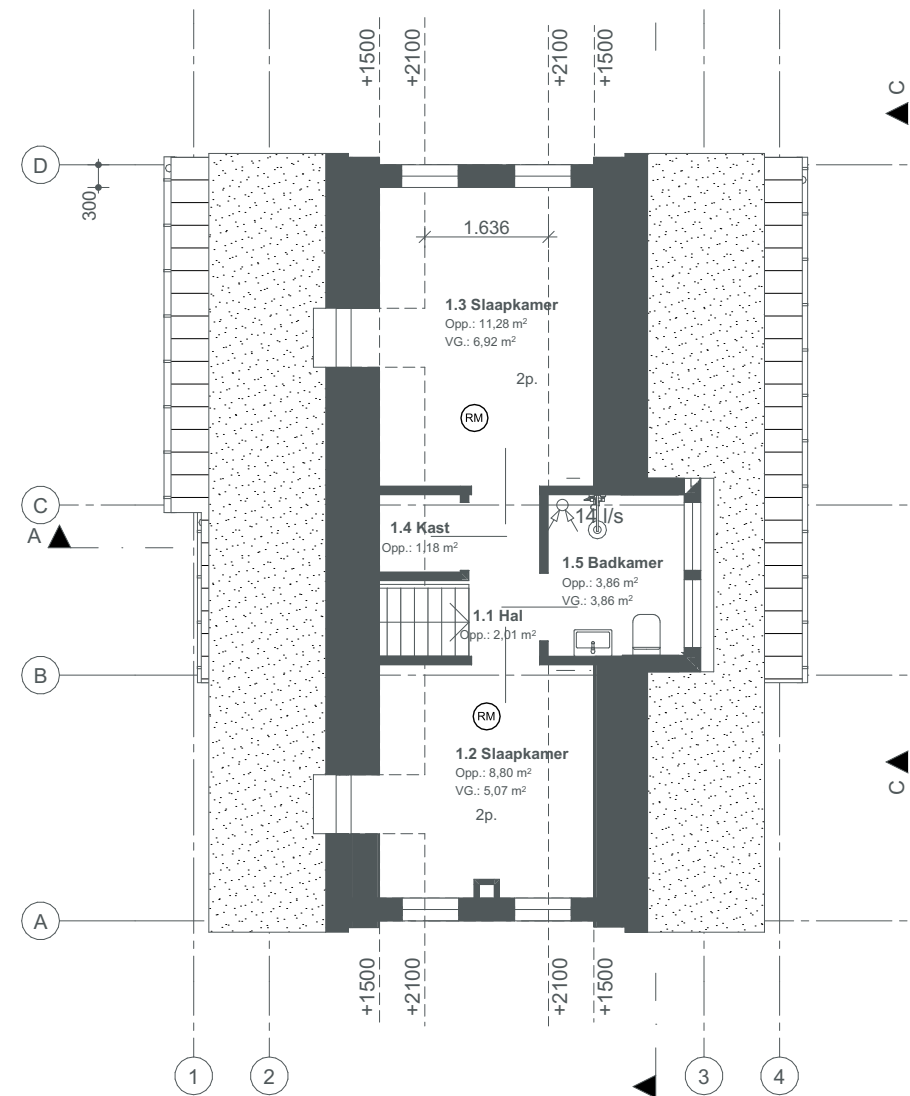


1e verdieping

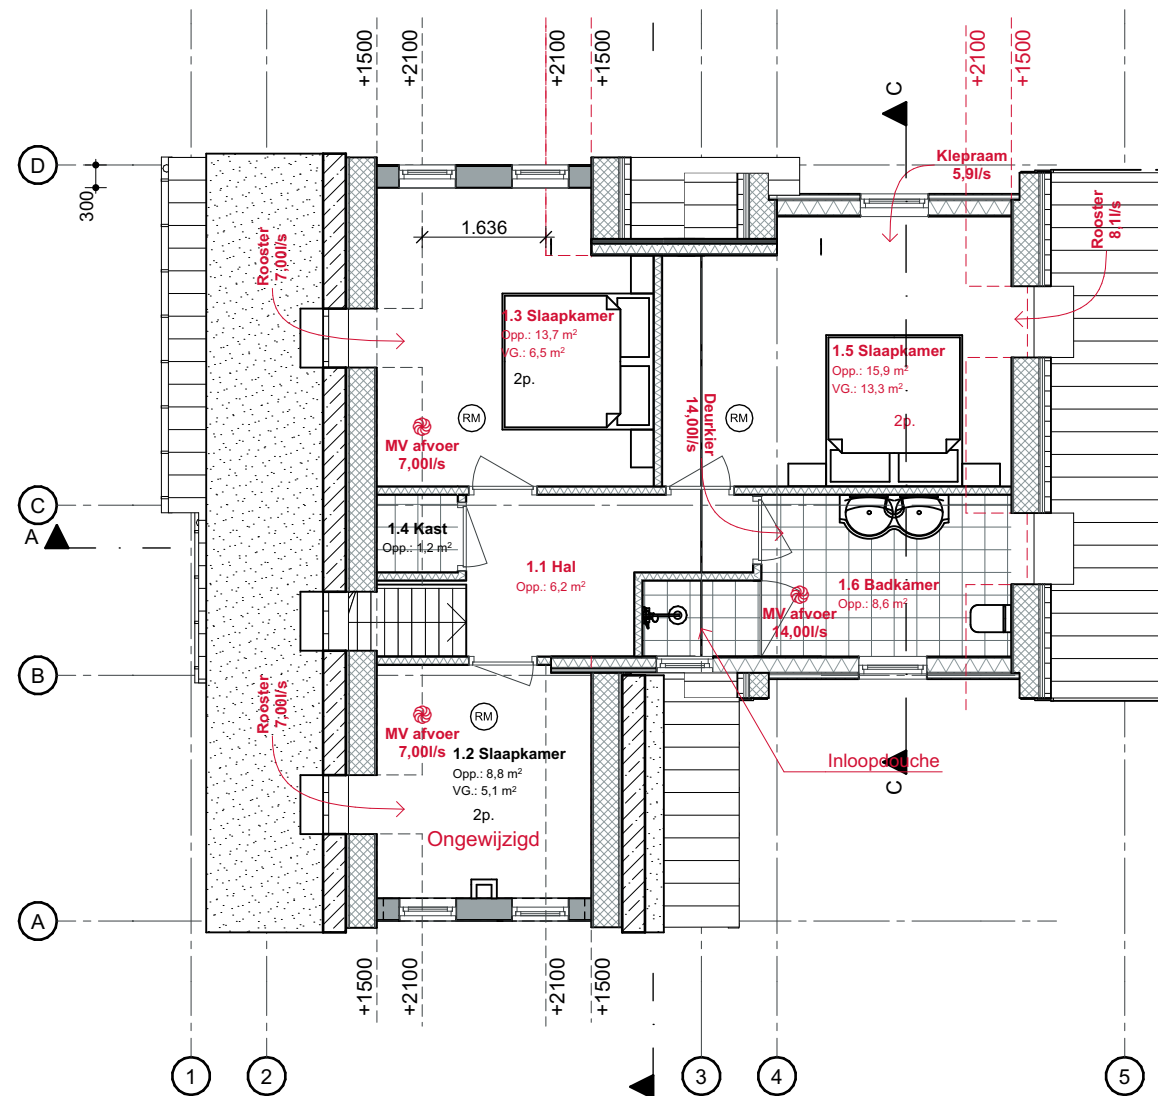


1e verdieping

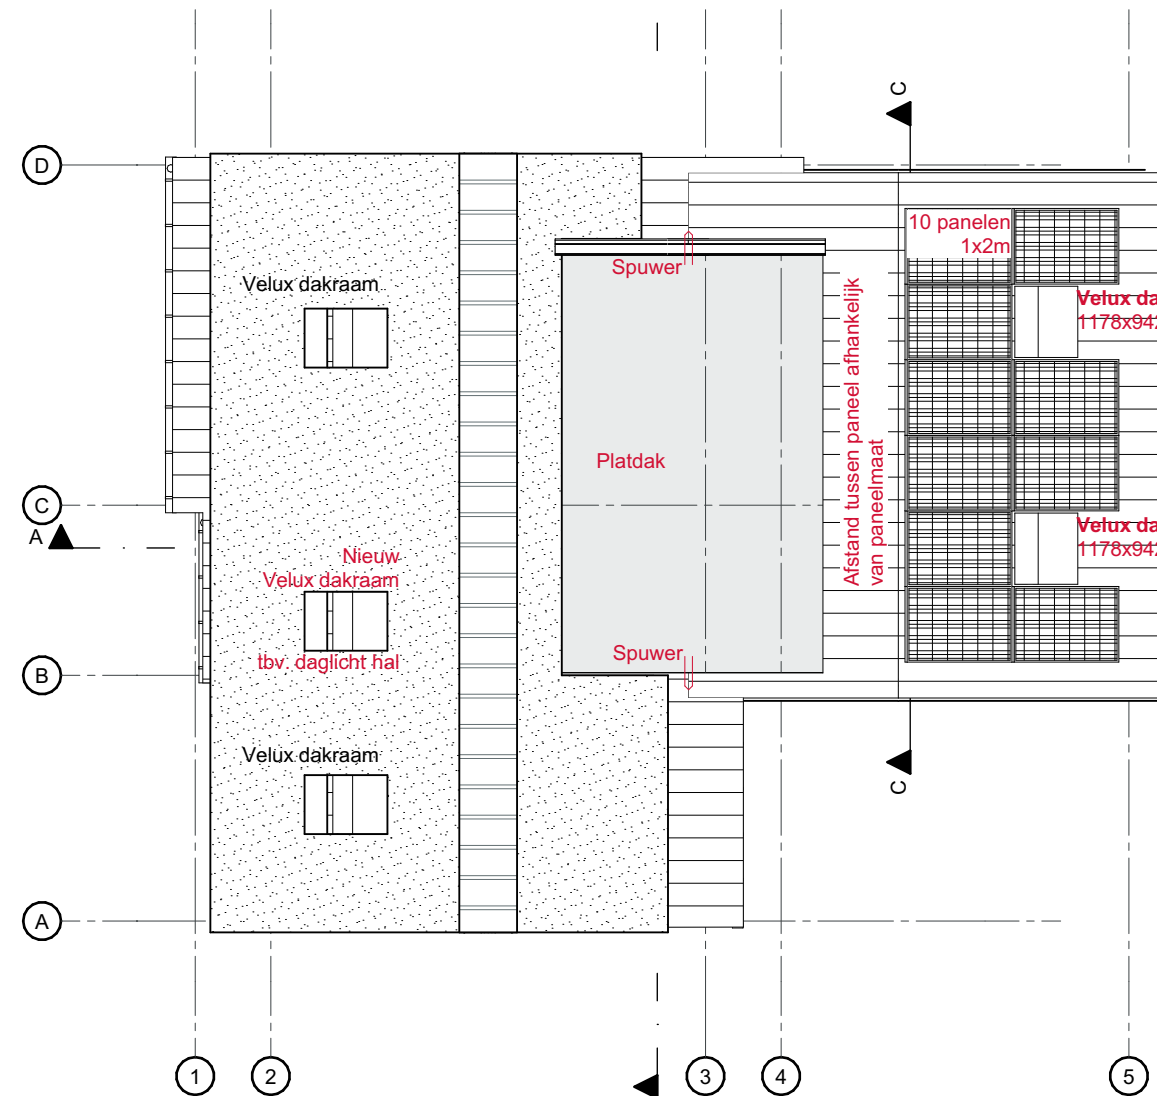


Nok

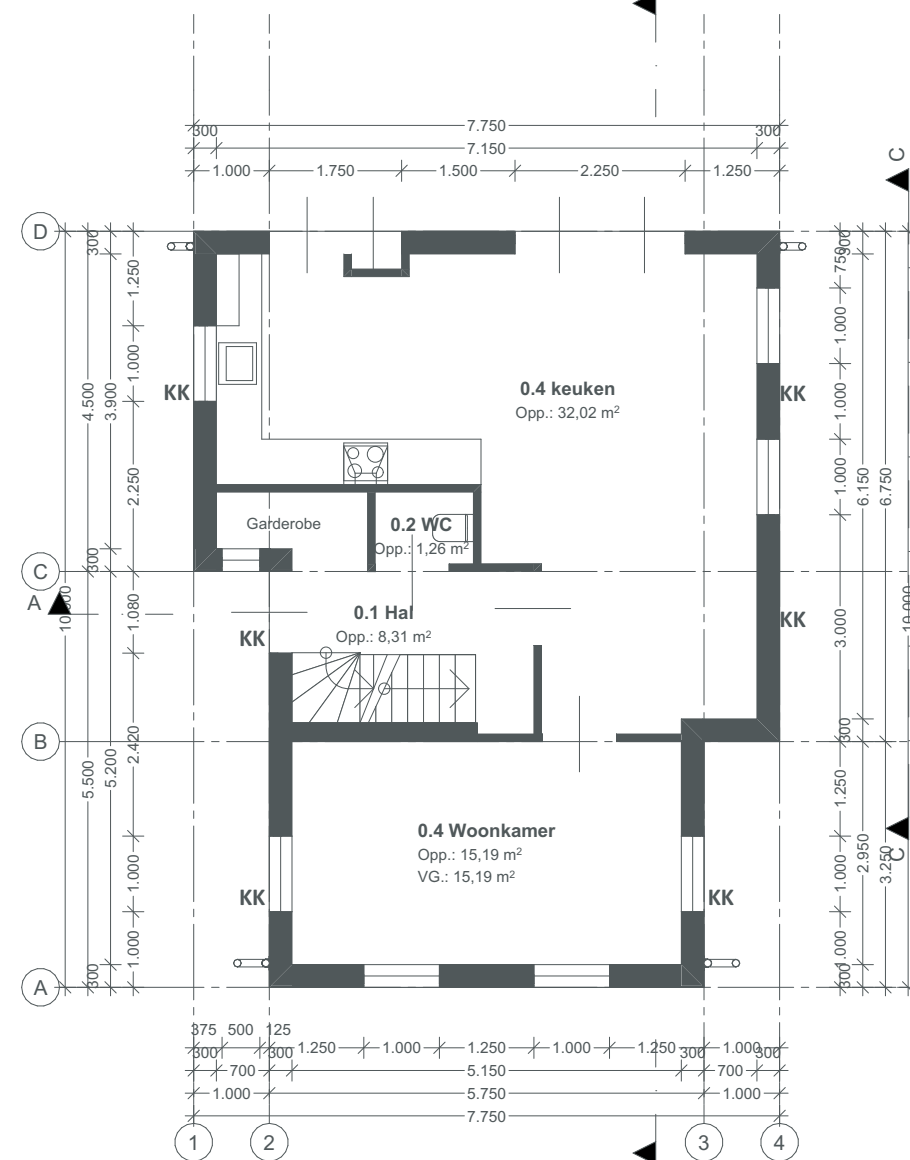


Begane grond

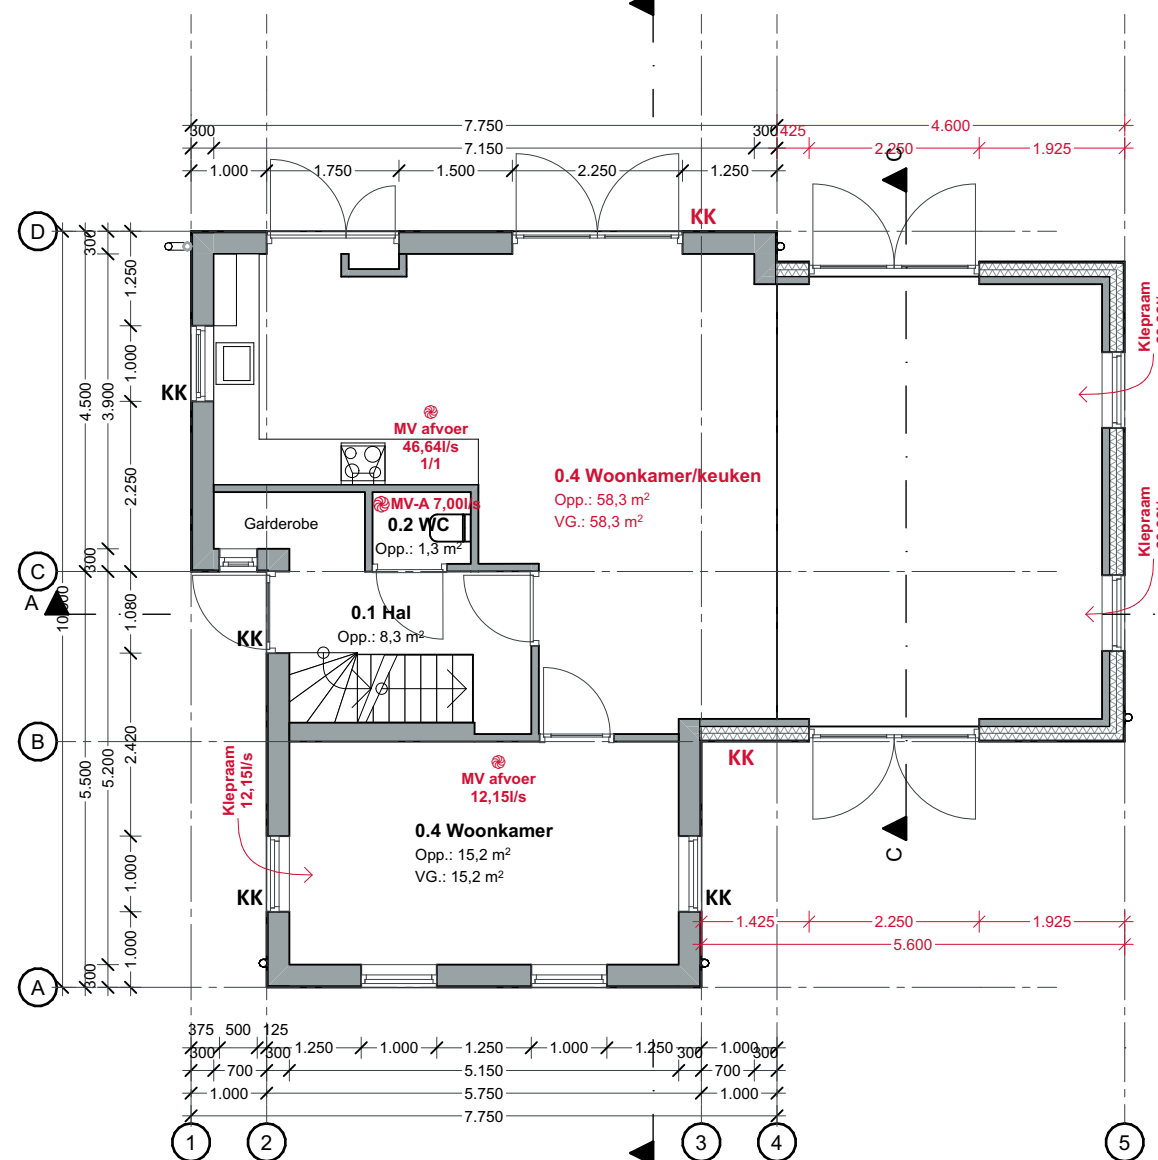


Begane grond

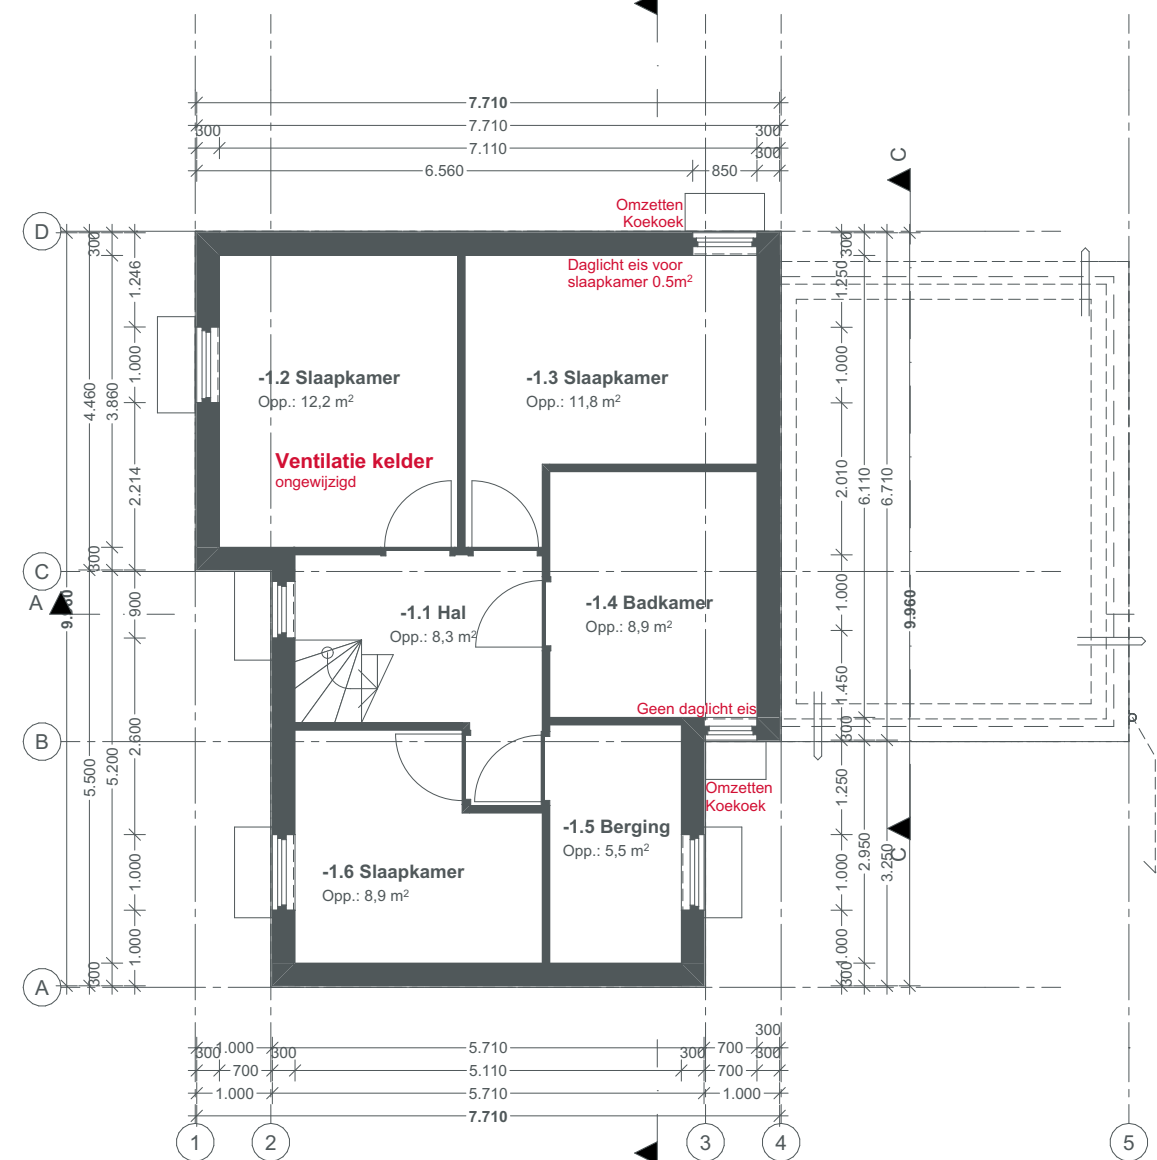


Kelder

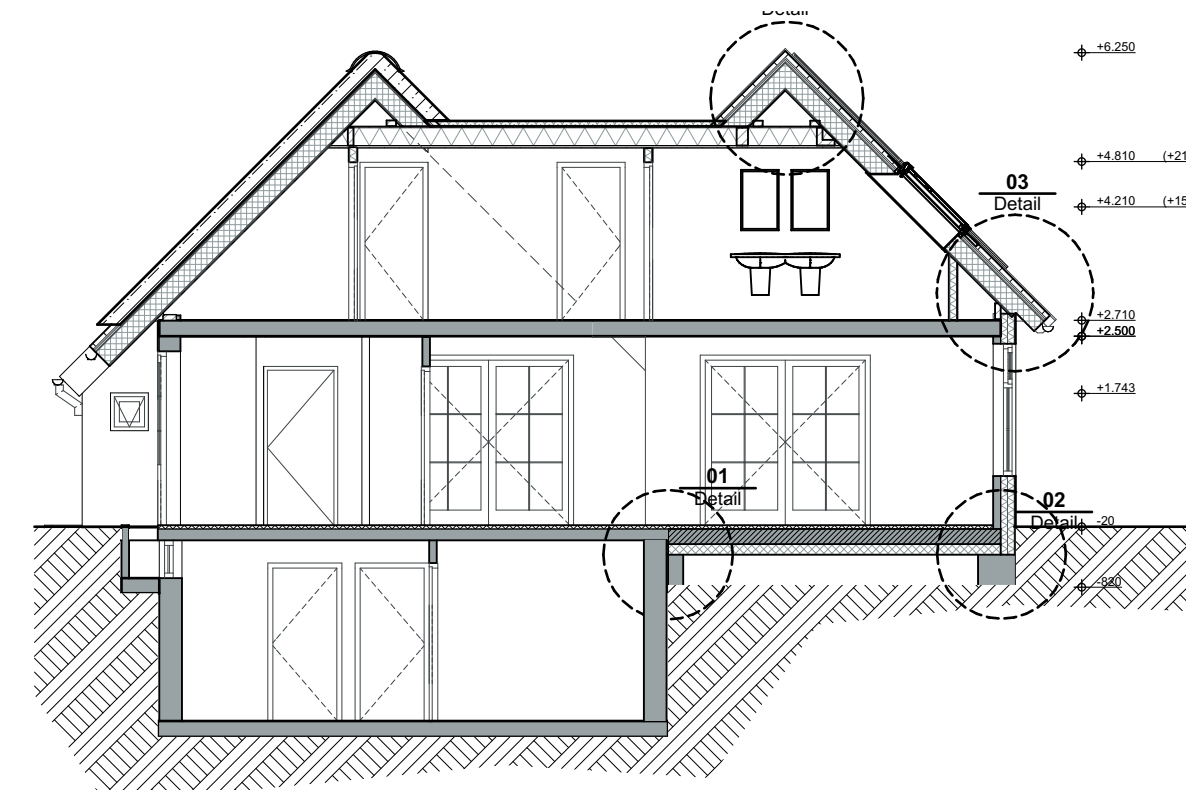


Doorsnede A-A

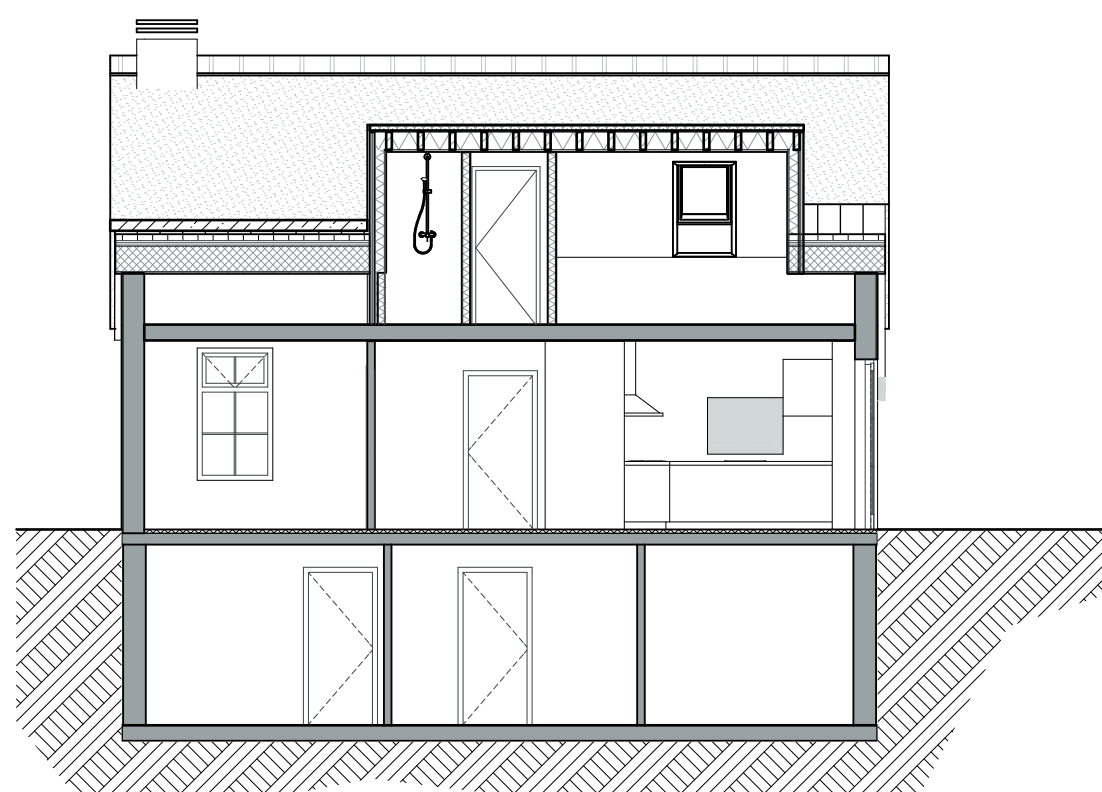

Doorsnede B-B

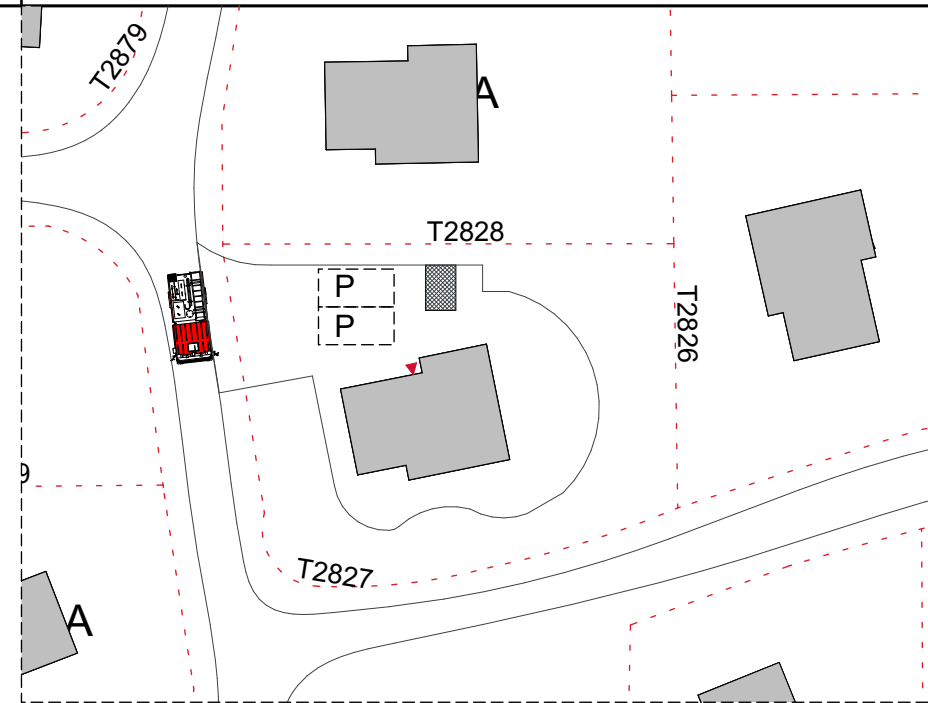

Situatie Bestaand

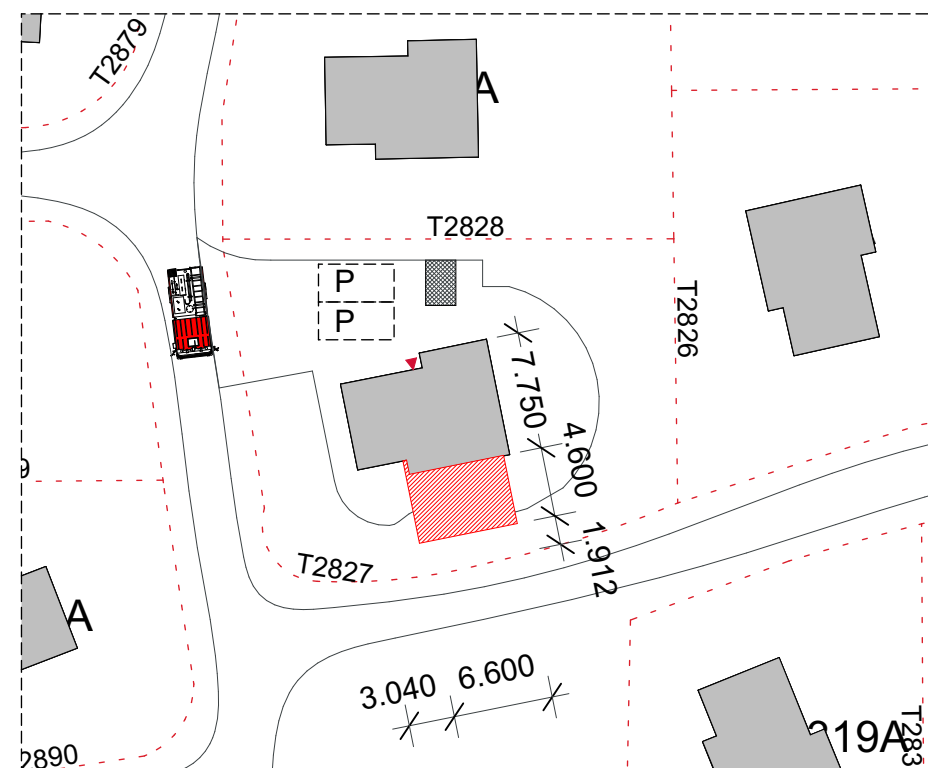

Situatie Nieuw

Situatie
Schaal 1:500
Gemeente Texel
Gedeelte -De Koog
Sectie -T
Nummer -2814

LEGENDA

- Opstelplaats brandweer
- Perceelsgrens
- Parkeerplaats 2,5x5m
- Te realiseren bouwwerk
- Bestaande tuinschuur
- Entree zomervoning

Gemeente Texel

Behoort bij besluit van
burgemeester en wethouders van Texel,
zaaknummer: 202006582
kenmerk document: Bijlage 1/4
namens de burgemeester en wethouders van
Texel,
de heer F. Galarce Morales,
teamleider Vergunningen, Toezicht & Handhaving

Renvooi	Materialen	Kleur
Gevel	- Stuc	- Zand
Kozijnen	- Kunststof	- Wit
Ramen/vooraan	- Kunststof	- Wit
Beglazing	- HR++	- Transparant
Boedelen	- Hout	- Grijs
Dak - plat	- EPDM	- Grijs

Gegevens	Inhoud m3	opp. m2
Bestaand	510,81	68,75
Nieuw	685,15	99,64

Renvooi

Maten in het werk te controleren en vergelijken met overige tekeningen
Hoofdraagconstructie 60min. brandwerend op bezijken volgens
NEN 6065/6066

Constructies en installaties in principe aangegeven. Definitieve uitvoering
volgens nadere berekeningen/tekeningen constructeur/installateur/adviseur
en fabrikant

Alle constructies en installaties indien niet anders aangegeven.

Uitvoeren conform het bouwbesluit

Rooi Ø125 aansluiten in op bestaande rioolstelsel

H.W.A. s.m.v. grindsputten en drainage volgens opgave installateur

Rolring gescheiden systeem

Van PVC met ontstoppingsstukken, aanleggen in afm. als aangegeven tot

erfafscheiding voor:

- Hemelwater 125mm

- Afvalwater 125mm

Verankeringen: (algemene opmerking)

- De balken, muurplaten, zelfdragende dakelementen e.d. verankeren met

de juiste verz. stalen balkankers, muurplaat- en opwaartskers

- Houten constructiedelen onderling verbinden met BAT-ijzers

- Voor bevestiging de nodige passende blankstalen, verz. stalen, RVS

en/of

Koppen nagels, slagschroeven, schroeven, houtdraad bouten, slotbouten

met ring, moer en/of pluggen toepassen

Ventilatie uitvoeren conform NEN 1087, NPR 1088

Binrentoelering uitvoeren volgens NEN 3215

Kouwater

Toiletten en fontein

uitvoeren volgens NEN 806/1006

Sanitaire ruimtes geheel betegeld

Architectenburo
VEEGER

Voorgevel

Vergunningstekeningen

Project: verbouw zomervoning Bosrandweg 325	Opdrachtgever:	Werk: 2213
Onderdeel: Ontwerptekening	Datum: 21-11-2022 Getekend: BB Formaat: A3	Tekening: 20
www.veegertextel.nl	info@veegertextel.nl	0222-314037
Koogerstraat 43	1791 EP Den Burg	Kvk 57351570

Deze tekening mag zonder onze schriftelijke toestemming niet worden gekopieerd, gereproduceerd, aan derden ter inzage gegeven of voor namaak t.d.v. derden worden gebruikt