



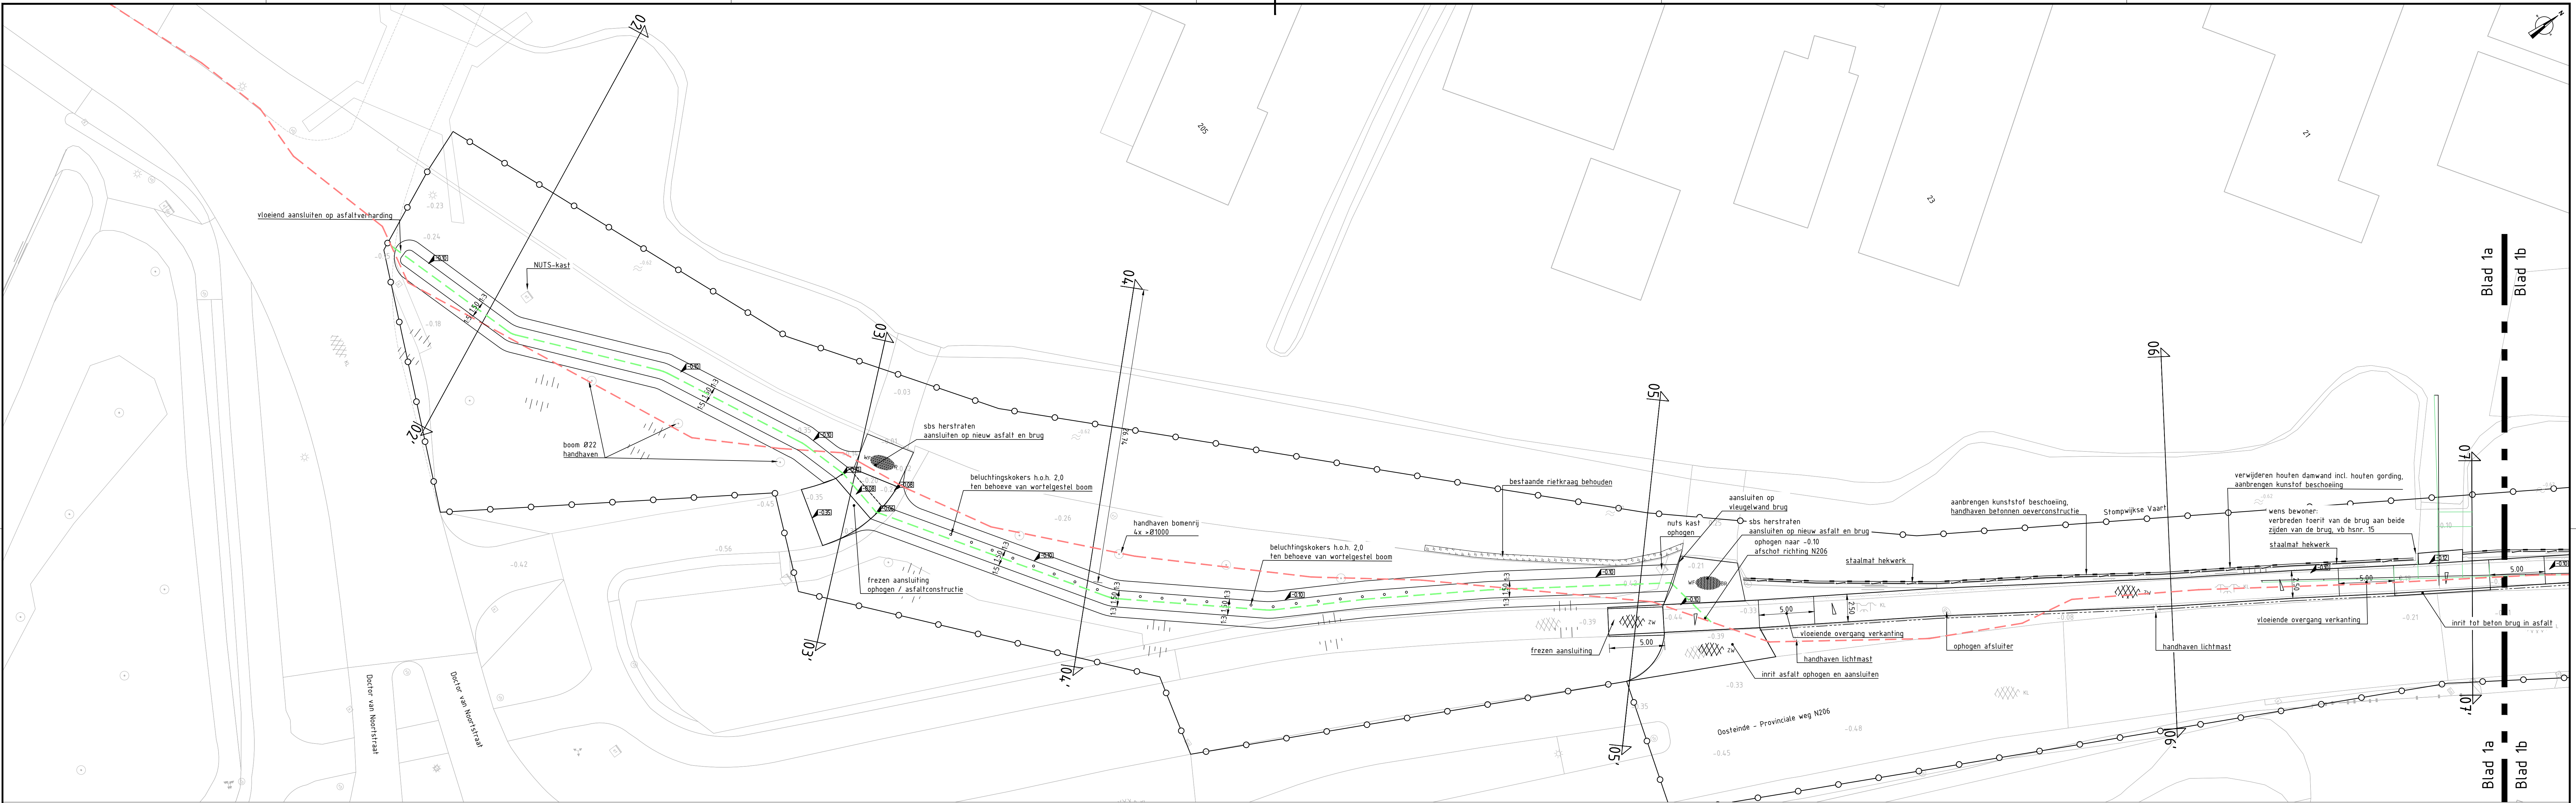

BOVENAANZICHT 1A

SCHAAL 1:200

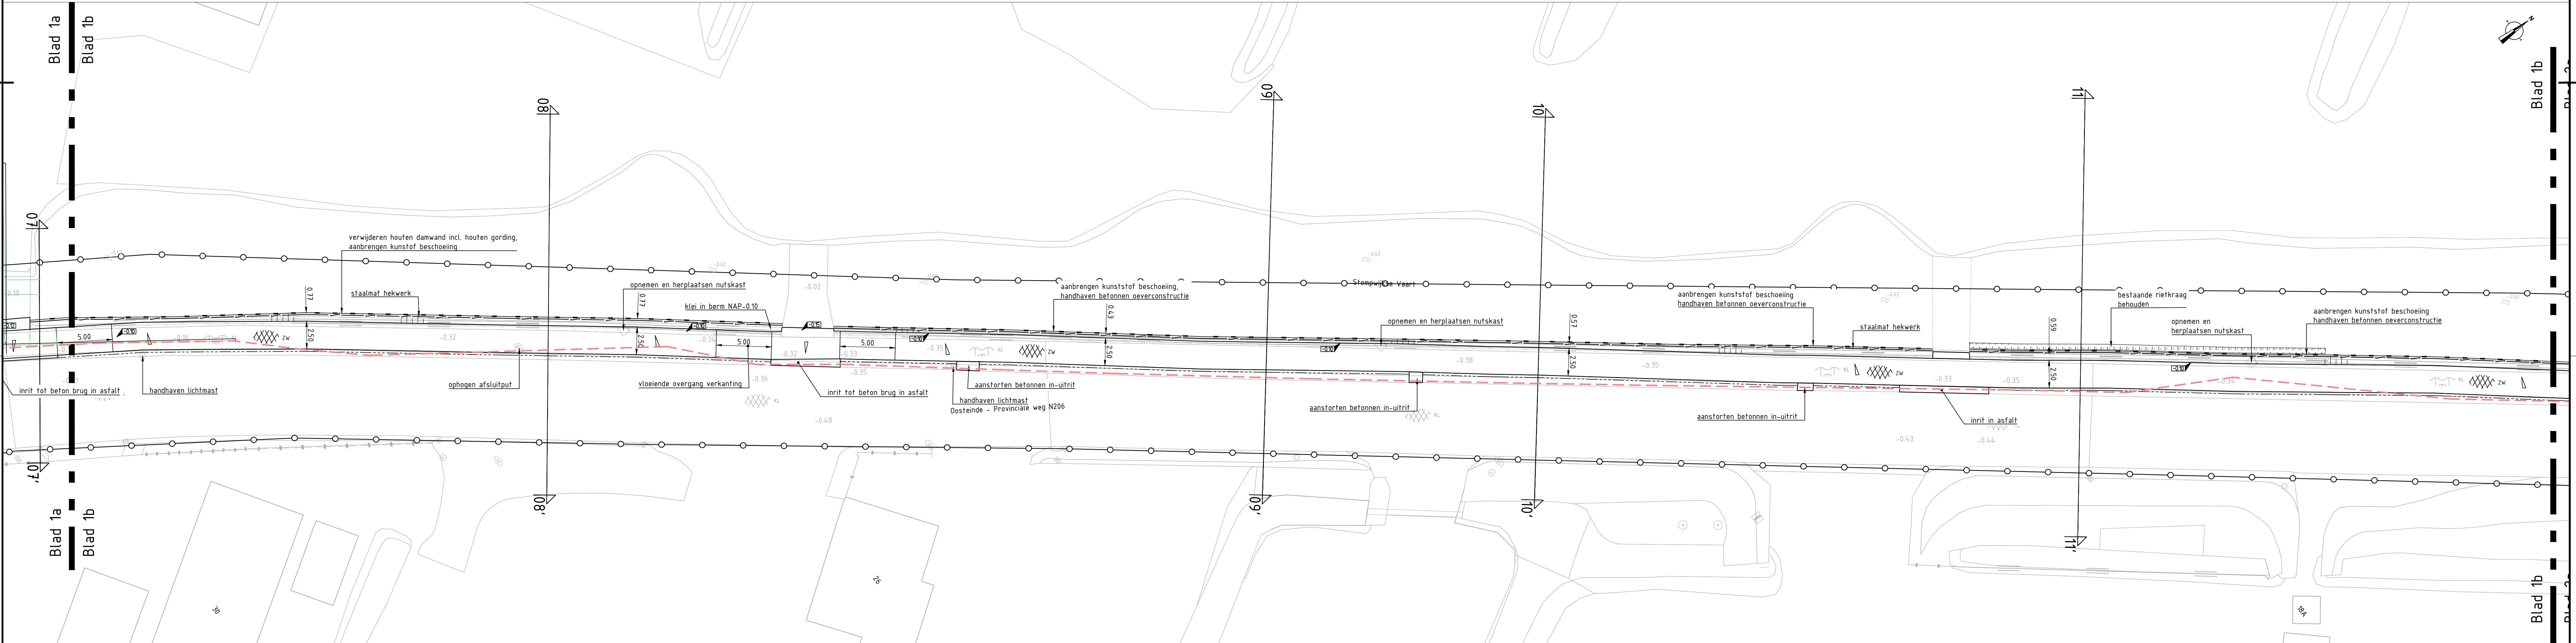

BOVENAANZICHT 1B

SCHAAL 1:200

OPMERKINGEN

- Alle maten in m, tenzij anders aangegeven. Hoofdmaten in m tov NAP, tenzij anders aangegeven.
- Kabels en leidingen zijn indicatief weergegeven, hieraan kunnen geen rechten worden ontleend.
- De profielen staan op tekening 227123-T2111.

LEGENDA - BESTAAND

- Verwijderen asfalt
- BGT
- Beschoeiing - beton
- Rielkraag
- Haag
- Bestaande hoogte
- Waterpeil
- Elementenverharding fietspad
- Asfalt
- Boom
- Elektra kast
- Nuts kast
- Afsluitput gas
- Lichtmast
- Verkeersbord
- Straatkelk

LEGENDA - NIEUW

- Kunststof beschoeiing
- RWS-band
- Staalmet hekwerk
- Kruin- teenlijn kadeverbetering
- Beluchtingskoker
- Asfalt Dubbellaags ZOAB
- Nieuwe hoogte
- Werkgrens
- Middenkruislijn Regionale Waterkering - Bestaand
- Middenkruislijn Regionale Waterkering - Nieuw

BLAD 1a BLAD 1b BLAD 2a BLAD 2b BLAD 2c

04
03
02
01


Wij: ontwerper get.: d.d.:

Kadeverbetering Zwet- en Grote Blankaartpolder
Nieuwe situatie
Definitief ontwerp
Behorende bij Projectplan Waterwet




Hoogheemraadschap van
Rijnland
Archimedesweg 1 2333 CM Leiden
tel 071-5063063 fax 071-5123916
E-mail: post@rijnland.net www.rijnland.net

ontwerper N. Verhaar	controleur R. Kelder	ontwerpteam 16-09-2022	controleur H. Breiveld	controleur 16-09-2022
schaal 1:200	status Definitief	datum tekening 14-10-2022	plaatnummer 18.11.2022	
getekend door 175-042-00013/14		getekend door 2271.23-T210		1/2

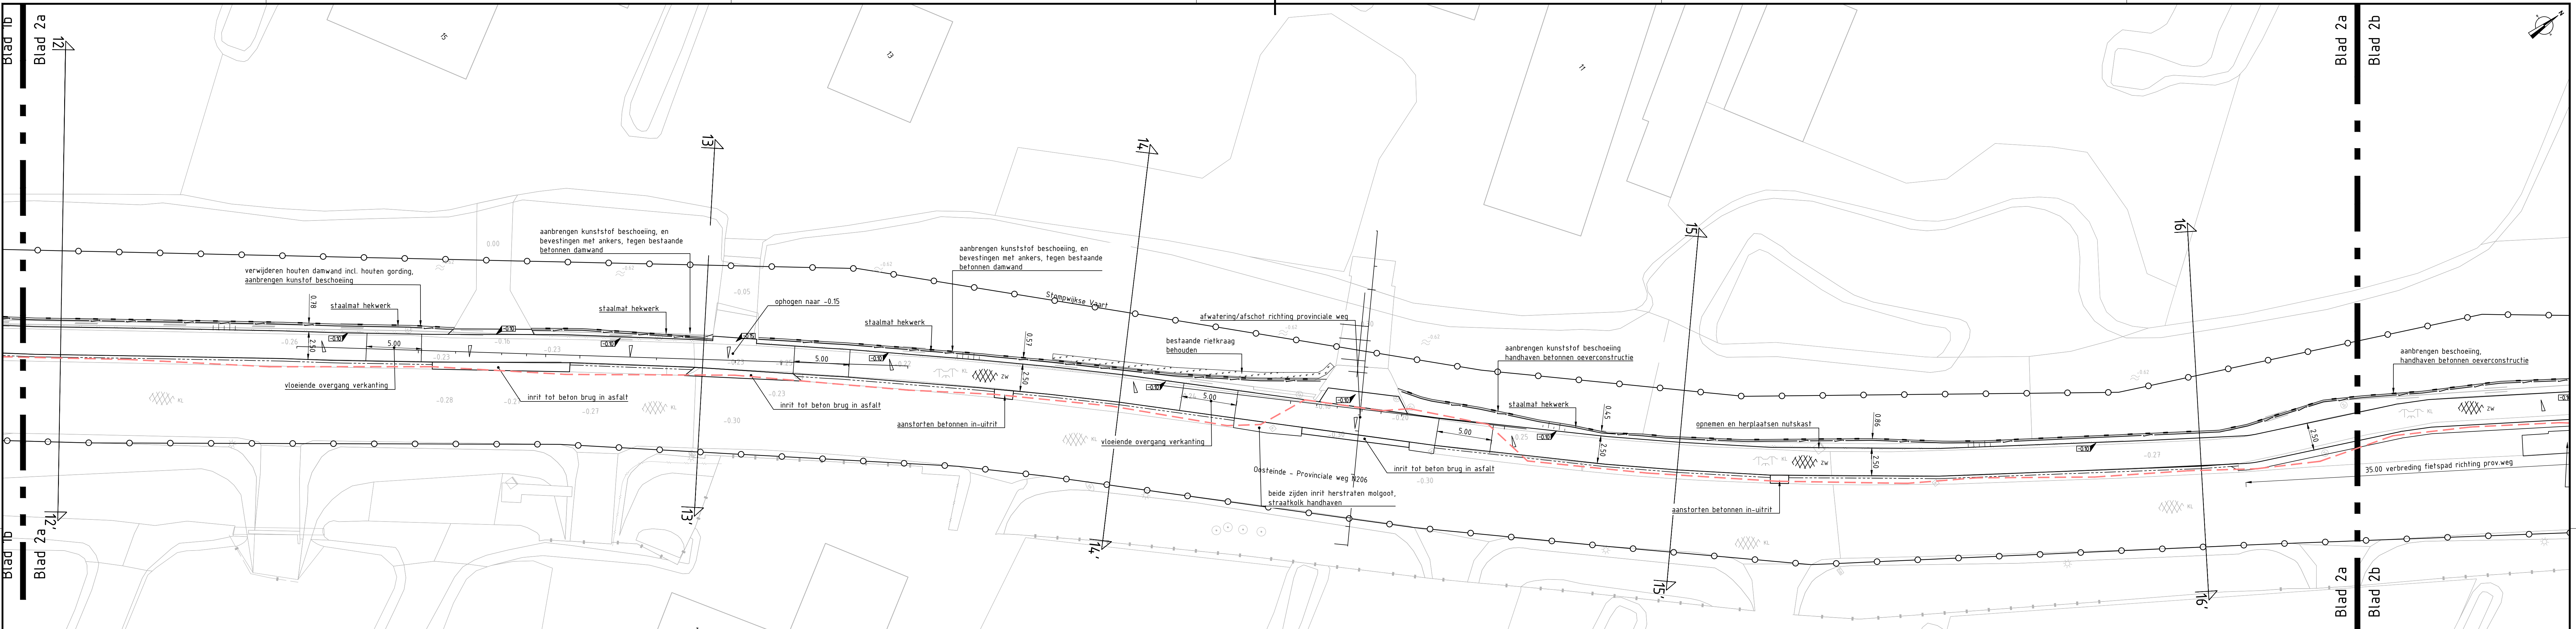

BOVENAANZICHT 2A

SCHAAAL 1:200

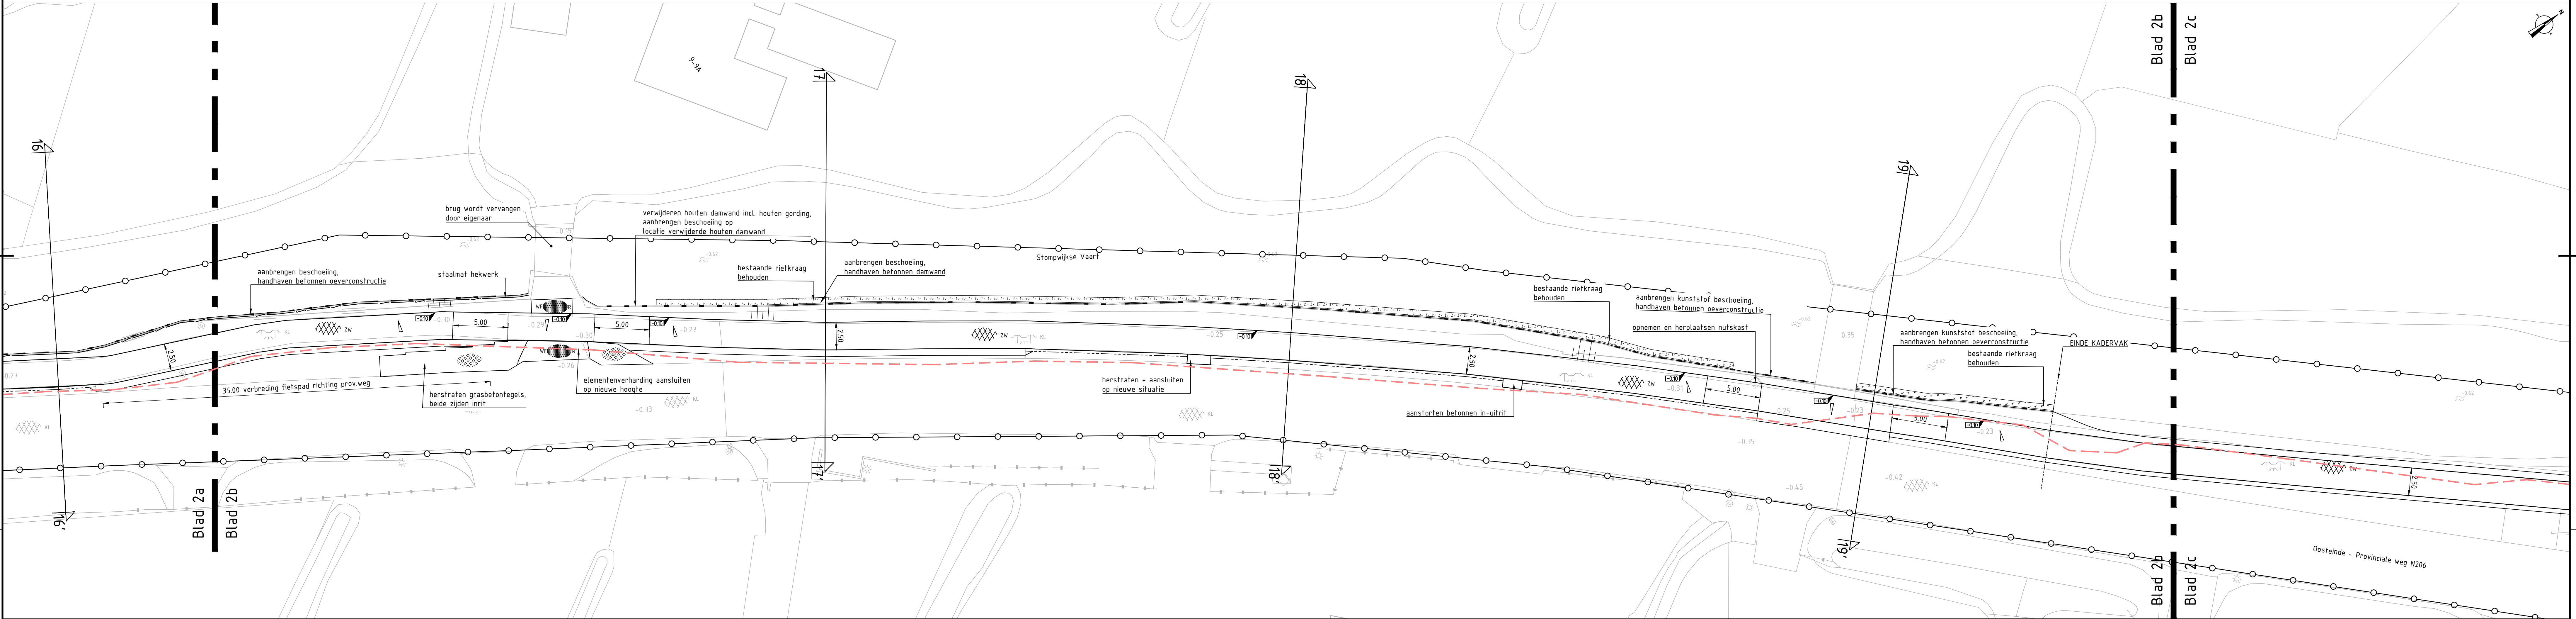

BOVENAANZICHT 2B

SCHAAAL 1:200



BOVENAANZICHT 2C


SCHAAAL 1:200

- LEGENDA - BESTAAND**
- Verwijderen asfalt
 - BGT
 - Beschoeiing - beton
 - Rietkraag
 - Laag
 - Bestaande hoogte
 - Waterpeil
 - Elementenverharding fietspad
 - Asfalt
 - Boom
 - Elektra kast
 - Nuts kast
 - Afsluitput gas
 - Lichtmast
 - Verkeersbord
 - Straatkolk

- LEGENDA - NIEUW**
- Kunststof beschoeiing
 - RWS-band
 - Staalmat hekwerk
 - Kruin- teelslijn Kadeverbetering
 - Beluchtingskoker
 - Asfalt
 - Gubbelaaig ZOAB
 - Nieuwe hoogte
 - Werkgrens
 - Middenkruislijn Regionale Waterkering - Bestaand
 - Middenkruislijn Regionale Waterkering - Nieuw

OPMERKINGEN

- Alle maten in m, tenzij anders aangegeven. Hoogtematen in m t.o.v. NAP, tenzij anders aangegeven.
- Kabels en leidingen zijn indicatief weergegeven, hieraan kunnen geen rechten worden ontleend.
- De profielen staan op tekening 227123-T2112.

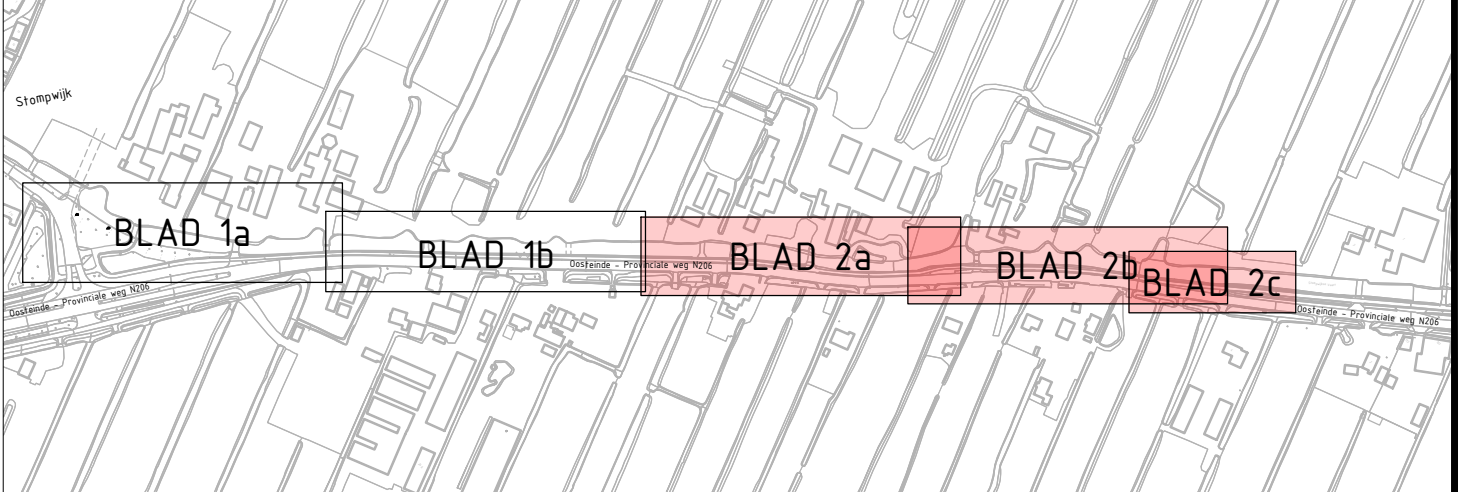

Kaderverbetering Zwet- en Grote Blankaartpolder
Nieuwe situatie
Definitief ontwerp
Behorende bij Projectplan Waterwet