



## HET DAGELIJKS BESTUUR VAN AMSTEL, GOOI EN VECHT

BBV23.0125

Gelet op de artikelen 2.41 en 2.45 van de Keur AGV 2019;

Overwegende dat:

- in het kader van het dijkverbeteringsplan Amsteldijk West in de achtertuinen van enkele woningen langs de Brugstraat in Uithoorn de waterkering is verbeterd door het plaatsen van een damwand;
- ter hoogte van de damwand langs de waterkant in Uithoorn maatregelen zijn getroffen om de afwatering van de percelen na het plaatsen van de damwand te waarborgen (zie tekening 1 voor de betreffende percelen);
- het waterschap alle regenpijpen per perceel heeft samengebracht tot één inspectieputje bij de damwand. Vanaf deze put gaat er één leiding door de damwand om de bestaande hemelwaterafvoer te laten uitmonden op het oppervlaktewater;
- de doorvoer in de damwand geen afbreuk doen aan het waterkerend vermogen van de waterkering;
- het waterschap met het oog op het voorkomen van wateroverlast de doorvoer in de damwand heeft voorzien van een afsluiter;
- het wenselijk is nadere regels te stellen omtrent de bediening en het onderhoud van de afsluiters en doorvoeren met de eigenaren van het perceel;

Overwegende voorts dat:

- in het kader van het dijkverbeteringsplan Amsteldijk West de waterkering in Nes a/d Amstel is verbeterd met grond;
- gelet op de ruime breedte van de kruin geen bezwaren bestaan om in afwijking van artikel 2.60, lid 5 sub c van het Keurbesluit het planten van bomen tot een maximale hoogte van 5 meter op deze locatie toe te staan op de kruin (zie tekening 2 voor de exacte locatie). Bij het eventueel omvallen van de bomen blijft er voldoende restbreedte over om de waterveiligheid te garanderen. Daarbij is de kans op (grote schade door) omwaaien erg klein, aangezien de bomen klein worden gehouden. De waterveiligheid komt door deze afwijking niet in het geding;
- in het kader van het dijkverbeteringsplan Amsteldijk West de waterkering in Uithoorn (op de Amsteldijk Noord ten noorden en ten zuiden van het voormalig Cindu-terrein) is verbeterd met grond;
- vanwege de werkzaamheden de bestaande knotwilgen verwijderd moeten worden;
- gelet op de ruime breedte van de kruin (circa 4.5m breed) geen bezwaren bestaan om in afwijking van artikel 2.60, lid 5 sub c van het Keurbesluit het planten van bomen tot een maximale hoogte van 5 meter op deze locatie toe te staan op de kruin (zie tekening 3 voor exacte locatie). Bij het eventueel omvallen van de bomen blijft er voldoende restbreedte over om de waterveiligheid te garanderen. Daarbij is de kans op (grote schade door) omwaaien erg klein, aangezien de bomen klein worden gehouden. De waterveiligheid komt door deze afwijking niet in het geding.

## BESLUIT

### Artikel 1 (reikwijdte)

Dit besluit is van toepassing op de aangegeven percelen op de tekeningen 1 t/m 3 bij dit besluit.

### Artikel 2 (maatwerkvoorschrift bomen en struiken)

In afwijking van artikel 2.60, lid 5 sub c van het Keurbesluit is het toegestaan bomen en struiken te planten op het talud en de kruin van de waterkering, op de op kaart aangegeven locaties.

**Artikel 3 (nadere regels uitmondingen hemelwaterafvoeren)**


De rechthebbende van het perceel draagt zorg voor de goede staat, werking en eventuele vervanging van de afsluiter.

**Artikel 4 (inwerkingtreding)**


Dit besluit treedt in werking op een bij besluit nader te bepalen tijdstip, gelijktijdig met de inwerkingtreding van de leggerwijziging.

Amsterdam, 16 mei 2023

het dagelijks bestuur,

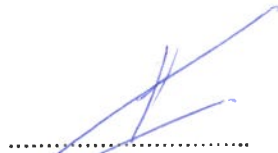


.....  
G. Nottelman  
secretaris-directeur

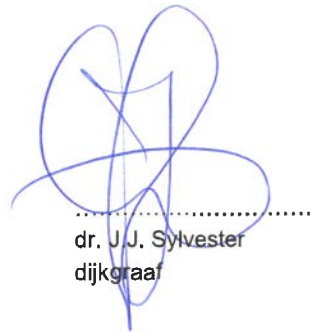

.....  
dr. J.J. Sylvester  
dijkgraaf

**Bijlagen: tekening 1 t/m 3**

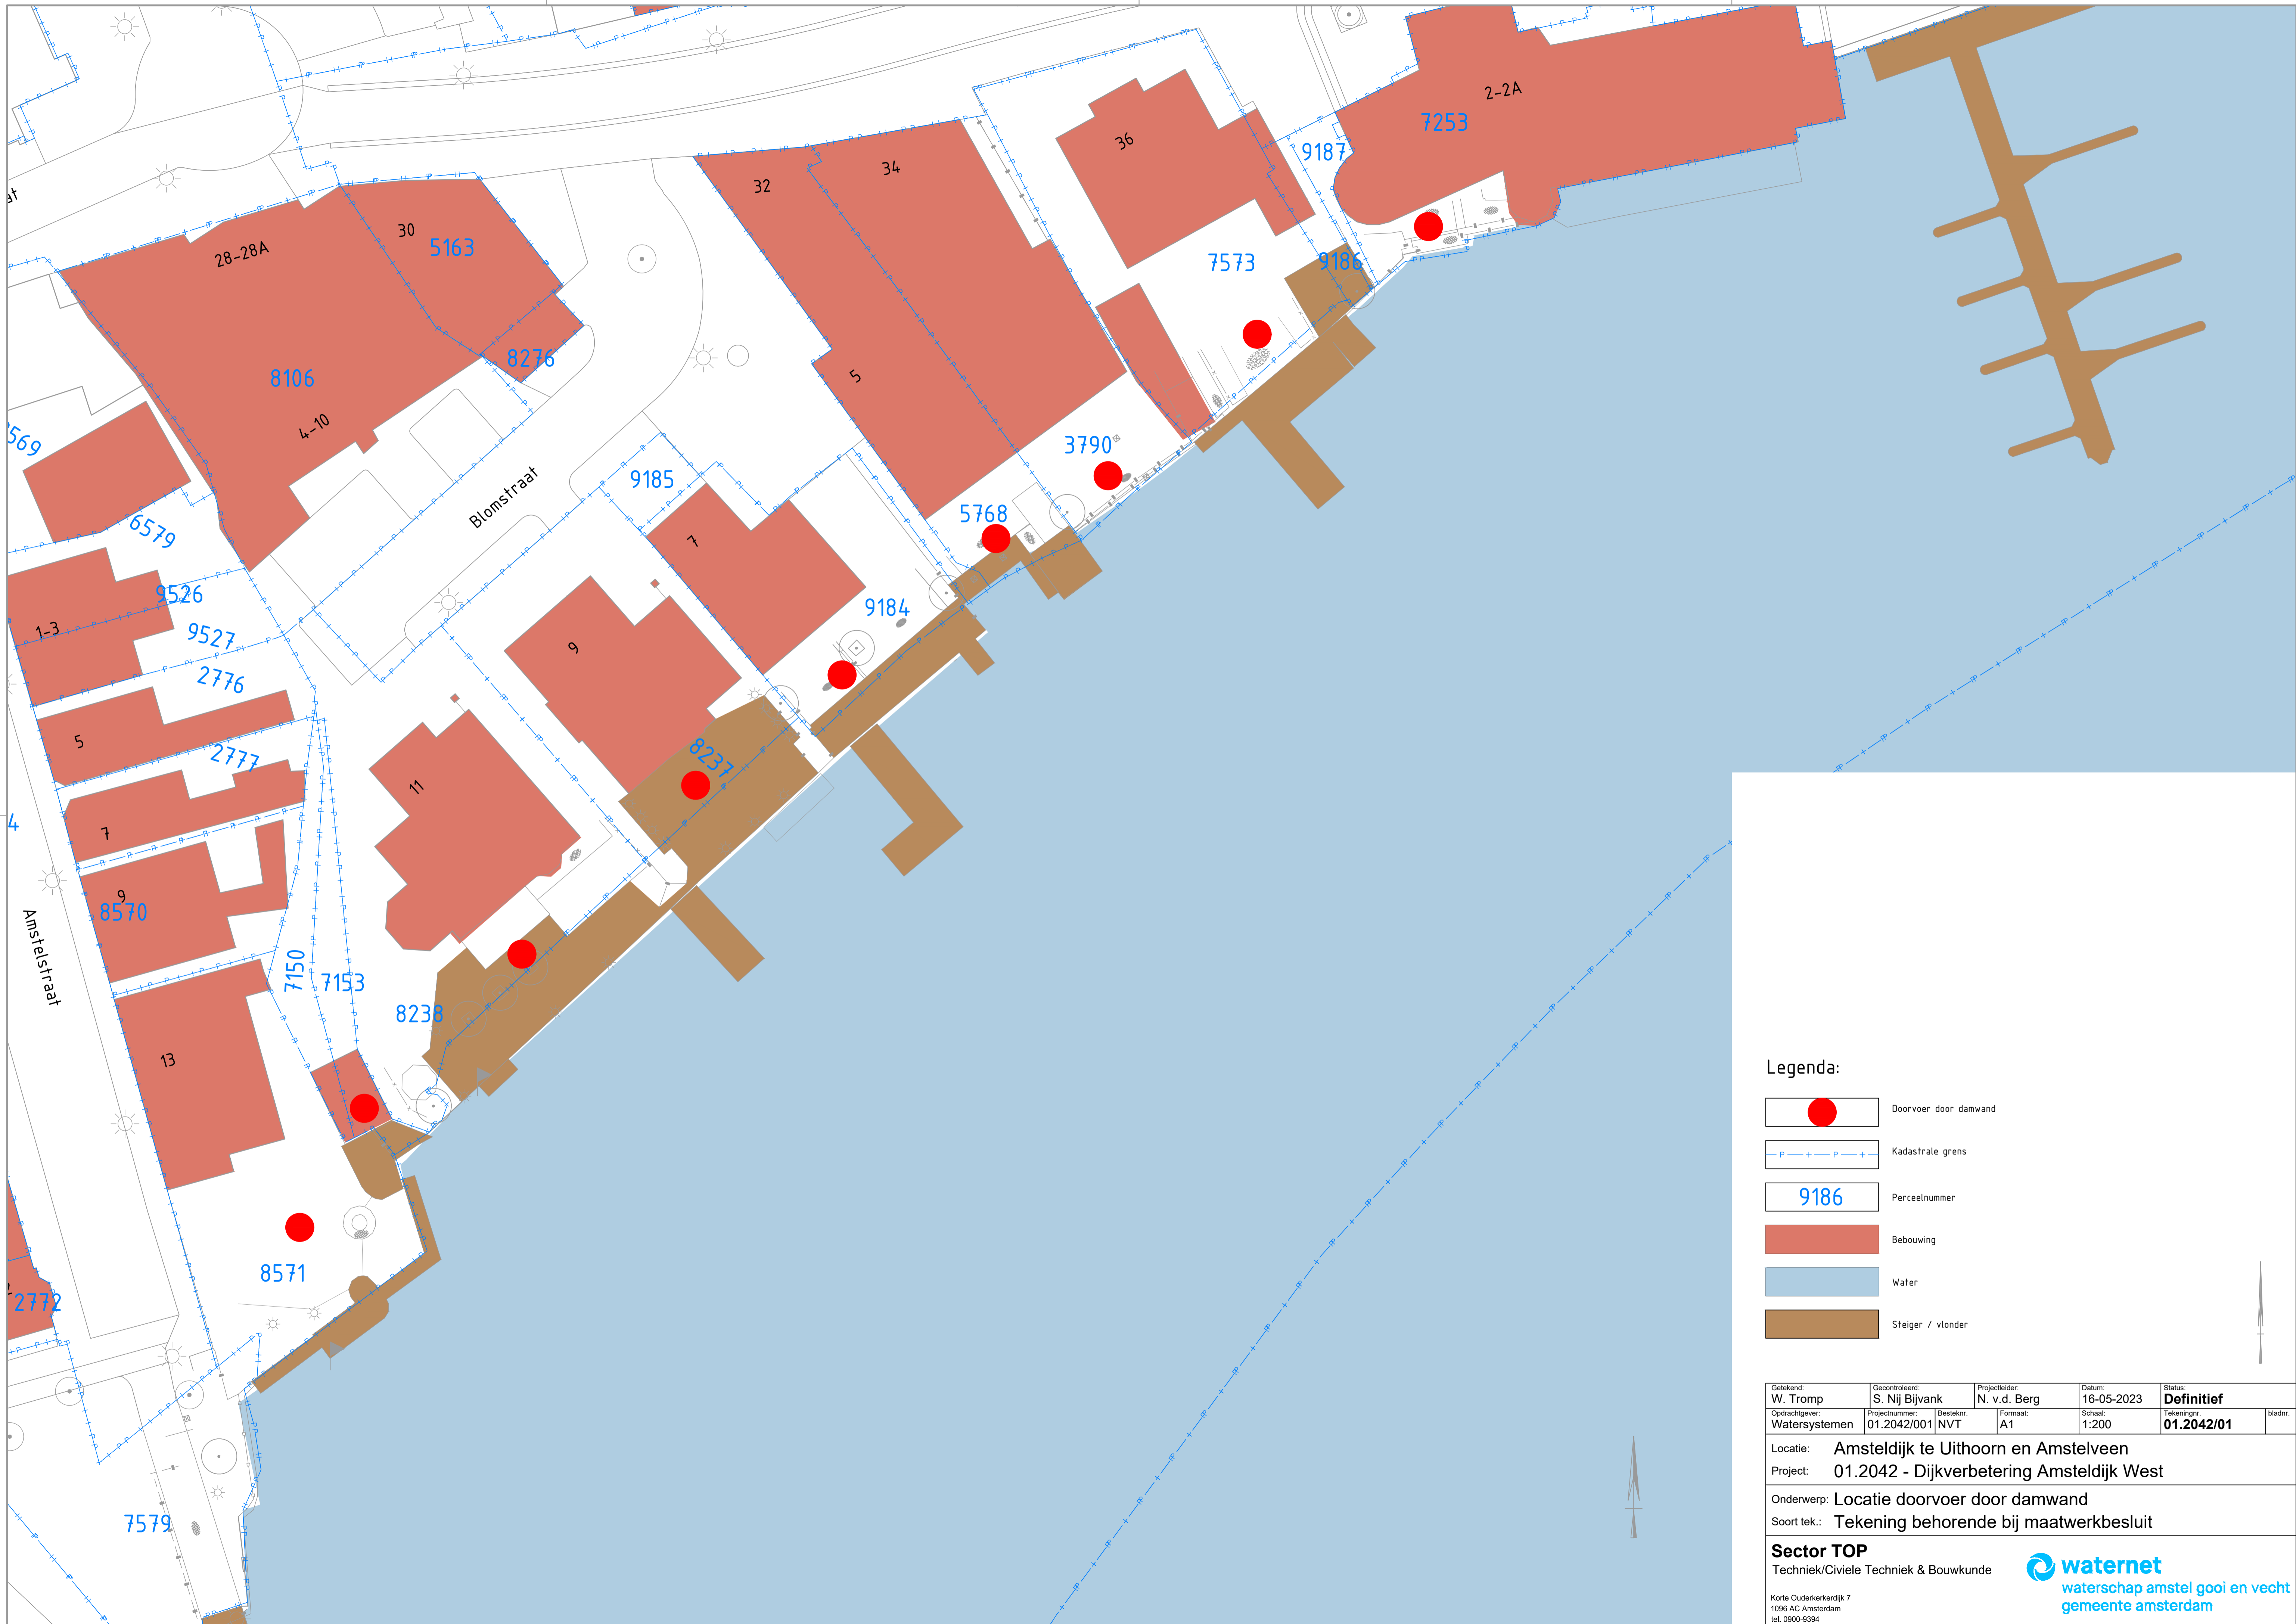

**Legenda:**

- Doorvoer door damwand
- Kadastrale grens
- 9186 Perceelnummer
- Bebouwing
- Water
- Steiger / vlonder


Getekend: <b>W. Tromp</b>	Gecontroleerd: <b>S. Nij Bijvank</b>	Projectleider: <b>N. v.d. Berg</b>	Datum: <b>16-05-2023</b>	Status: <b>Definitief</b>
Opdrachtgever: <b>Watersystemen</b>	Projectnummer: <b>01.2042/001</b>	Besteknr: <b>NVT</b>	Formaat: <b>A1</b>	Schalen: <b>1:200</b>
Tekeningsnr: <b>01.2042/01</b>				bladnr.:

Locatie: **Amsteldijk te Uithoorn en Amstelveen**  
 Project: **01.2042 - Dijkverbetering Amsteldijk West**  
 Onderwerp: **Locatie doorvoer door damwand**  
 Soort tek.: **Tekening behorende bij maatwerkbesluit**


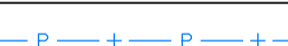



**Sector TOP**  
 Techniek/Civiele Techniek & Bouwkunde

Korte Ouderkerkdijk 7  
1096 AC Amsterdam  
tel. 0900-9394

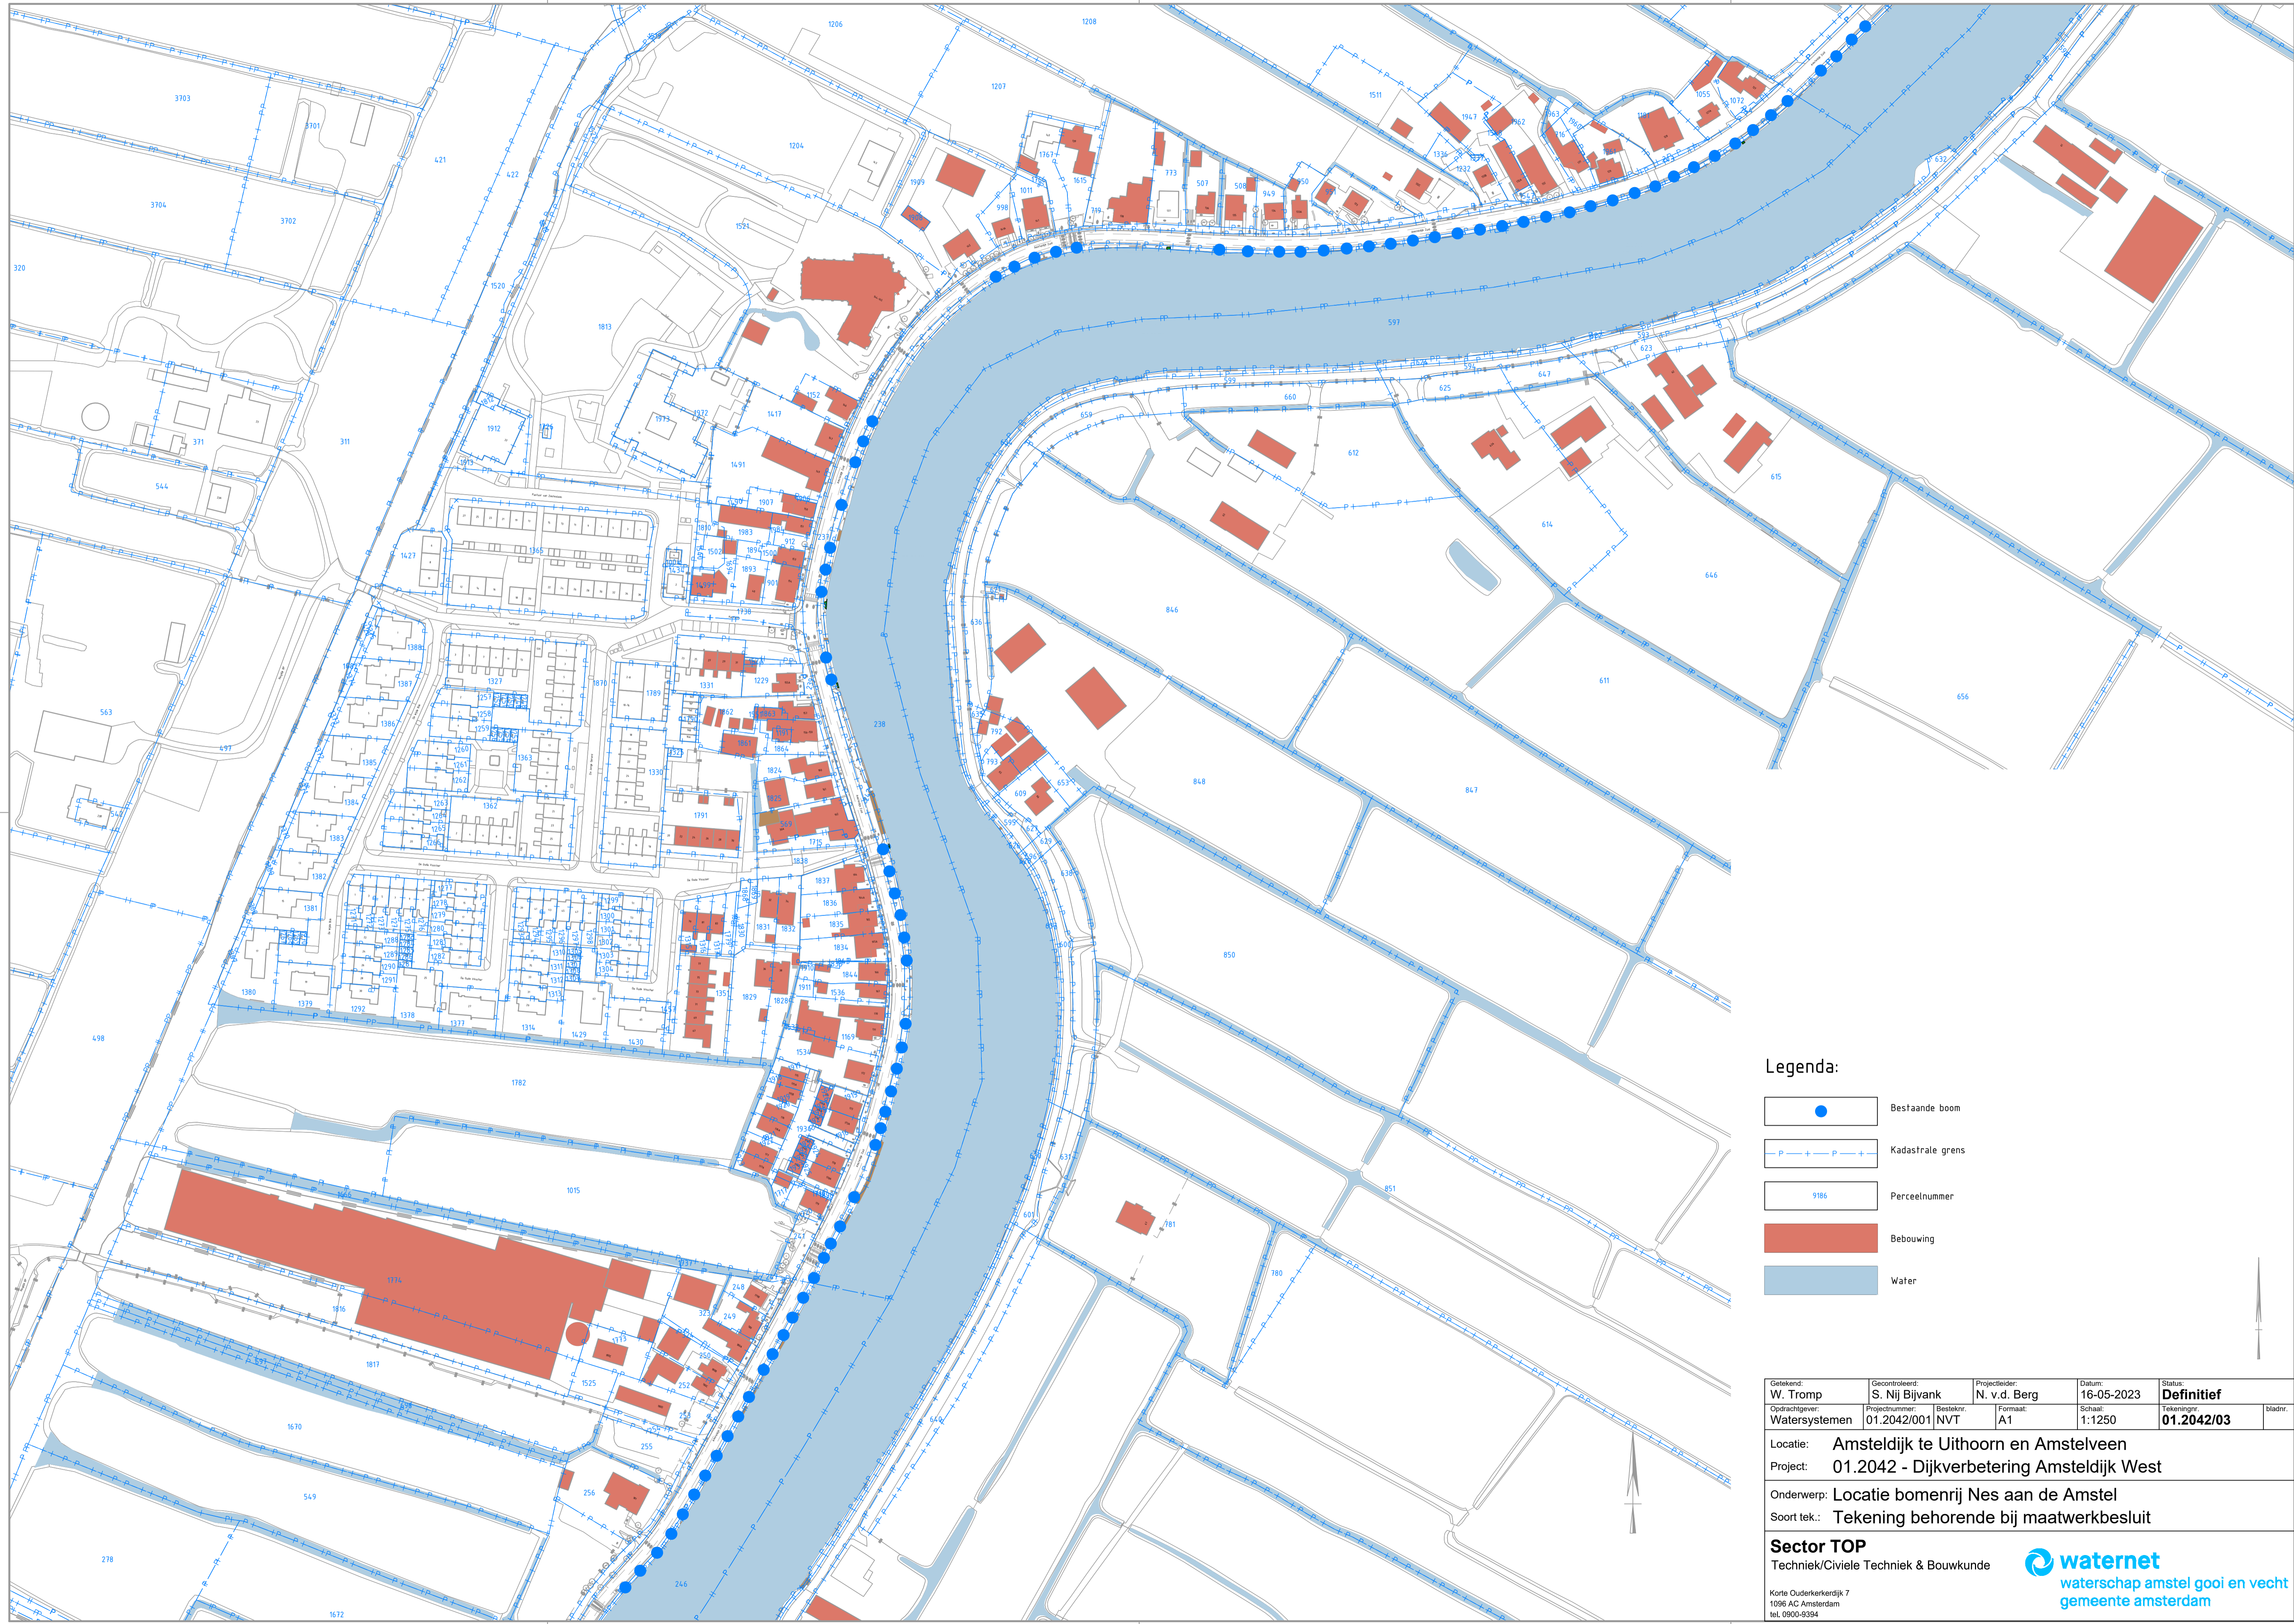**waternet**  
waterschap amstel gooi en vecht  
gemeente amsterdam



Legenda:


-  Bestaande boom
-  Kadastrale grens
-  Perceelnummer
-  Bebouwing
-  Water

Getekend: <b>W. Tromp</b>	Gecontroleerd: <b>S. Nij Bijvank</b>	Projectleider: <b>N. v.d. Berg</b>	Datum: <b>16-05-2023</b>	Status: <b>Definitief</b>
Opdrachtgever: <b>Watersystemen</b>	Projectnummer: <b>01.2042/001</b>	Besteknr: <b>NVT</b>	Formaat: <b>A1</b>	Schaal: <b>1:1250</b>
Tekeningnr: <b>01.2042/03</b>				bladnr.:


Locatie: **Amstedijk te Uithoorn en Amstelveen**  
 Project: **01.2042 - Dijkverbetering Amstedijk West**

Onderwerp: **Locatie bomenrij Nes aan de Amstel**  
 Soort tek.: **Tekening behorende bij maatwerkbesluit**


**Sector TOP**  
 Techniek/Civiele Techniek & Bouwkunde

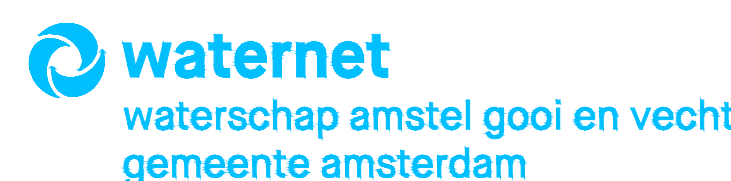

Korte Ouderkerkerdijk 7  
 1096 AC Amsterdam  
 tel. 0900-9394

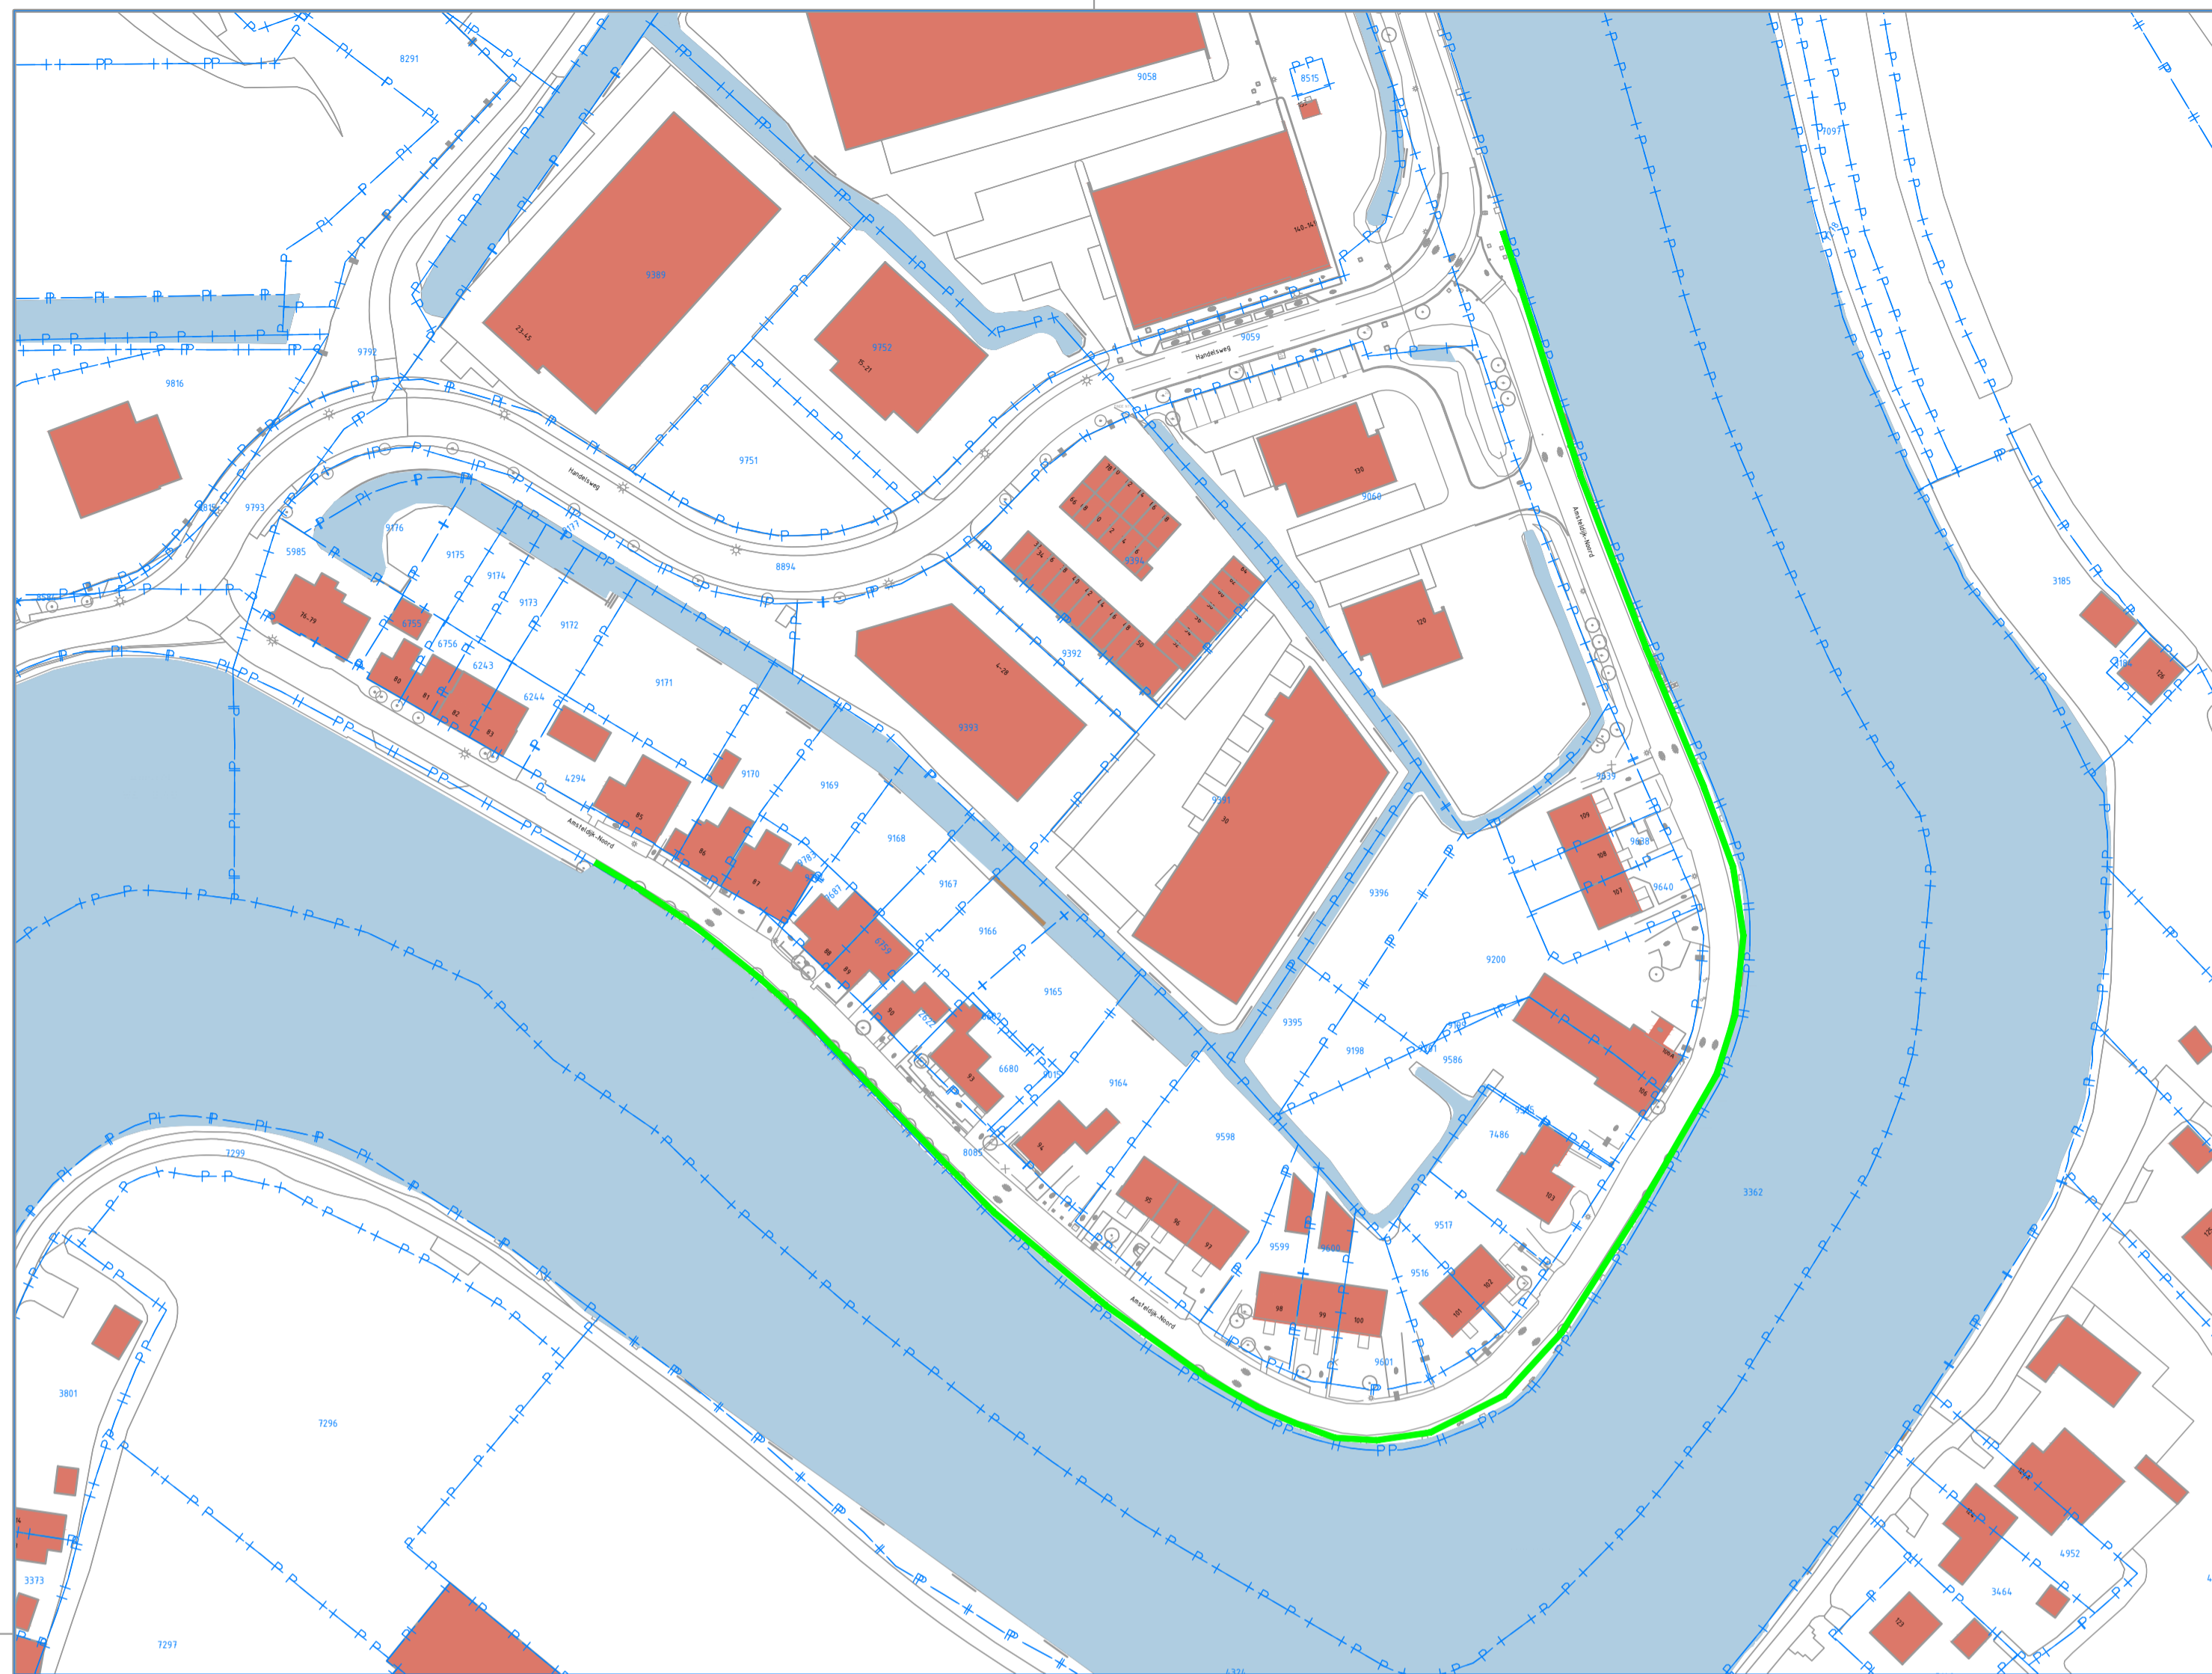




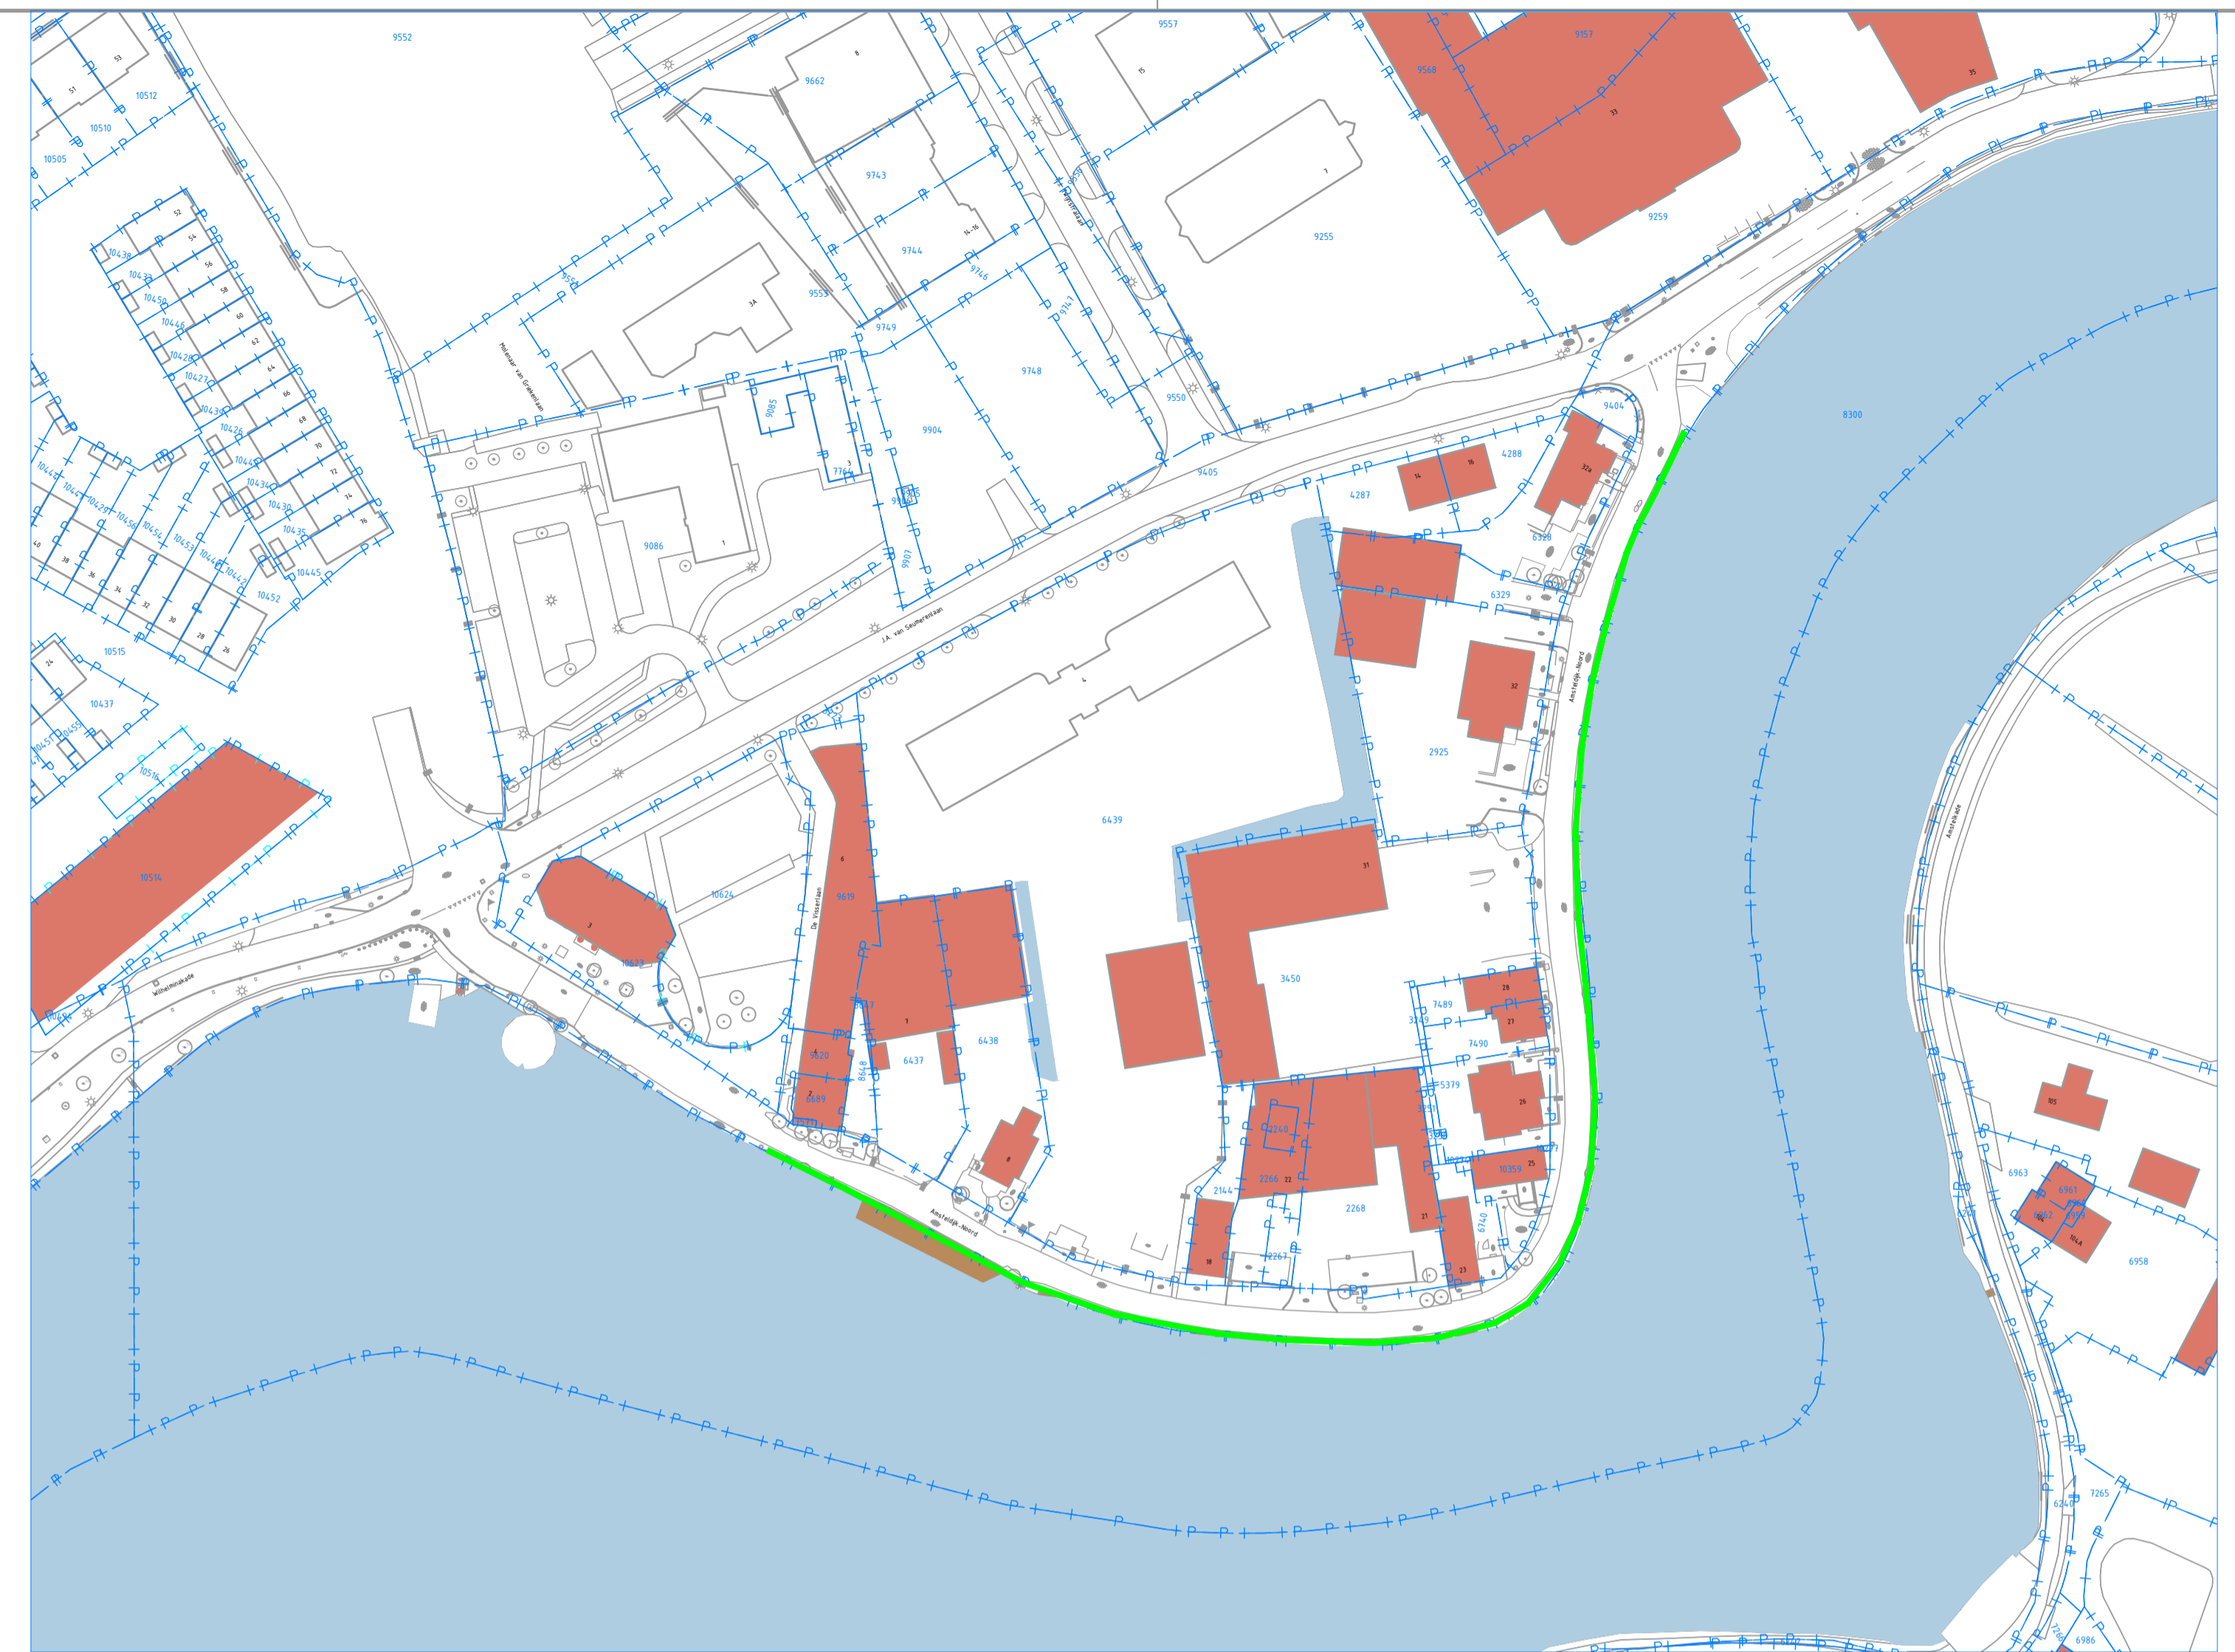

Amsteldijk Noord 76 t/m kruising Handelsweg te Uithoorn

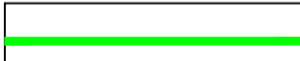

Amsteldijk Noord 3 t/m 32a te Uithoorn

Legenda:


-  Locatie knotwilgen op buifentalud
-  Kadastrale grens
-  Perceelnummer
-  Bebouwing
-  Water

Getekend: <b>W. Tromp</b>	Gecontroleerd: <b>S. Nij Bijvank</b>	Projectleider: <b>N. v.d. Berg</b>	Datum: <b>16-05-2023</b>	Status: <b>Definitief</b>
Opdrachtgever: <b>Watersystemen</b>	Projectnummer: <b>01.2042/001</b>	Besteknr: <b>NVT</b>	Formaat: <b>A1</b>	Schaal: <b>1:1000</b>
				Tekening: <b>01.2042/04</b>
bladnr:				

Locatie: Amsteldijk te Uithoorn en Amstelveen  
 Project: 01.2042 - Dijkverbetering Amsteldijk West

Onderwerp: Locaties knotwilgenrij Amsteldijk Noord te Uithoorn  
 Soort tek.: Tekening behorende bij maatwerkbesluit

**Sector TOP**  
 Techniek/Civiele Techniek & Bouwkunde

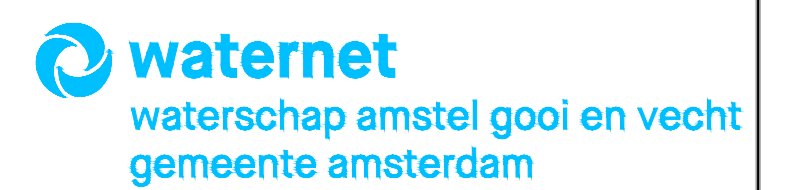

Korte Ouderkerkdijk 7  
 1096 AC Amsterdam  
 tel. 0900-9394