



Ontwerp peilbesluitkaart De Keulevaart

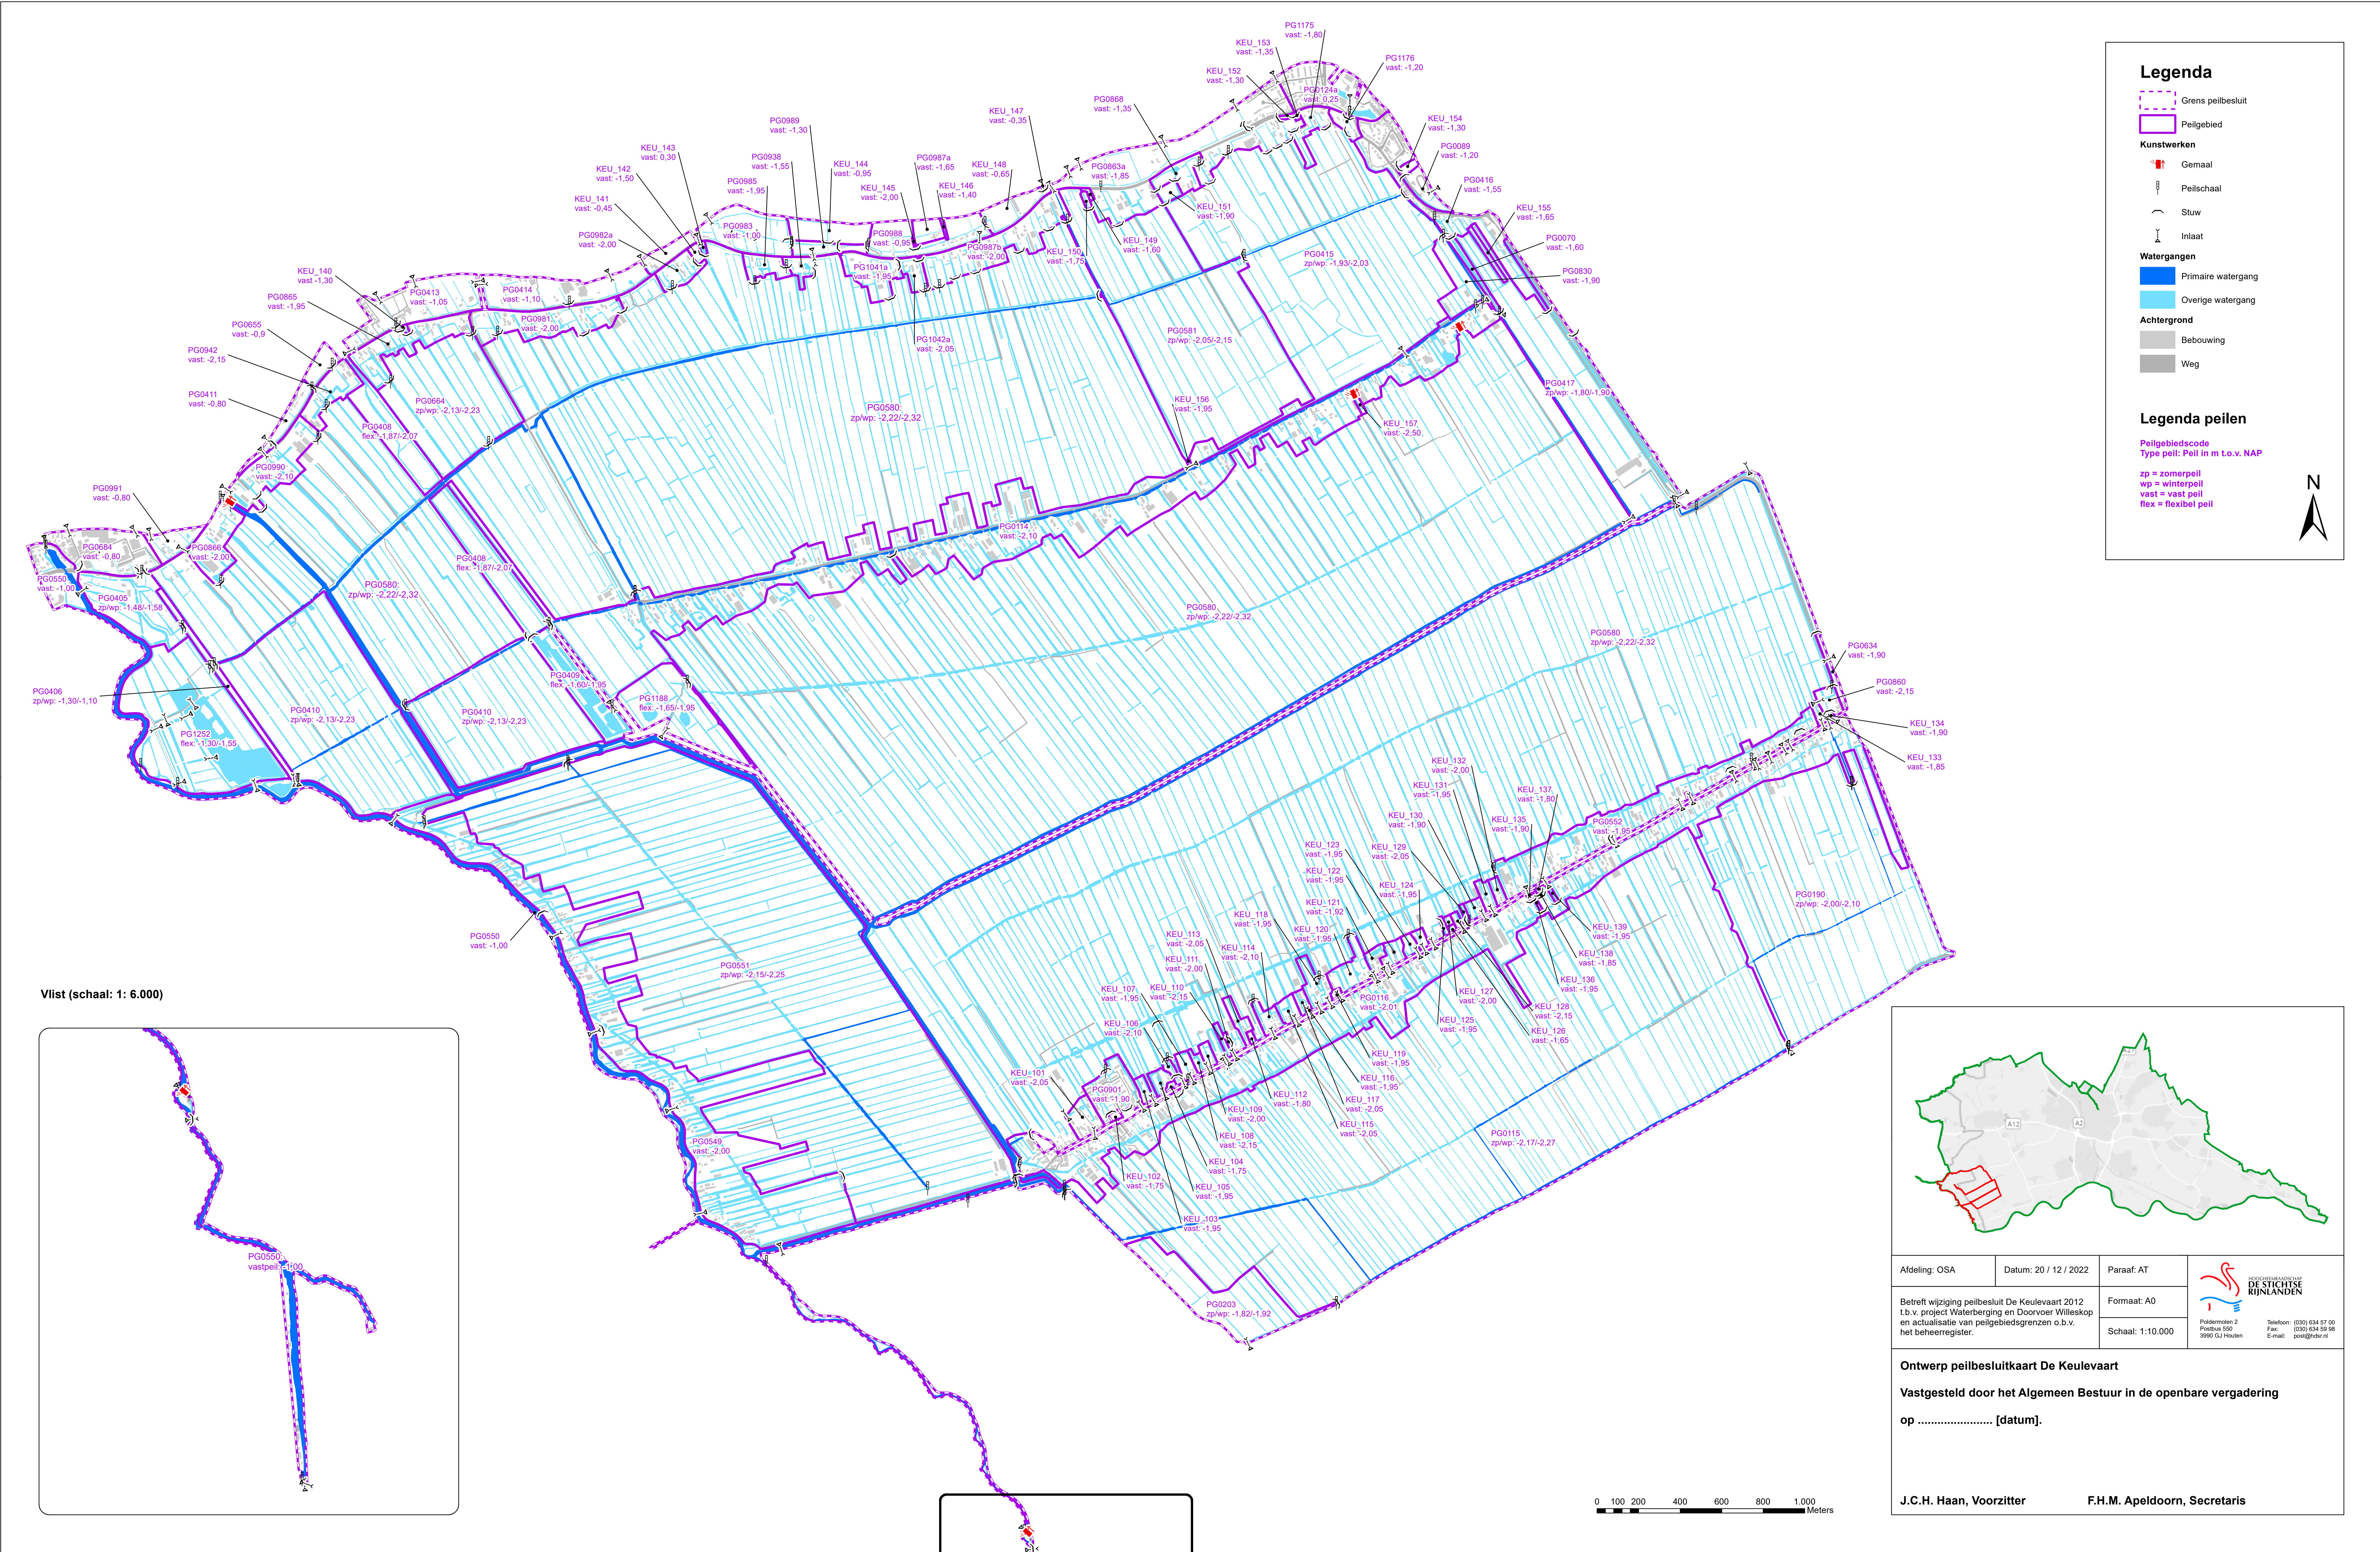

Afdeling: OSA	Datum: 20 / 12 / 2022	Paraaf: AT	 STICHTSE RIJNLANDEN Postbus 500 3990 GJ Houten Telefoon: (030) 634 57 00 Fax: (030) 634 59 98 E-mail: peil@stichtse-rijnlanden.nl
Betreft wijziging peilbesluit De Keulevaart 2012 t.b.v. project Waterberging en Doorvoer Willeskop en actualisatie van peilgebiedsgrenzen o.b.v. het beheerregister.		Formaat: A0	
		Schaal: 1:10.000	
Ontwerp peilbesluitkaart De Keulevaart			
Vastgesteld door het Algemeen Bestuur in de openbare vergadering			
op [datum].			
J.C.H. Haan, Voorzitter		F.H.M. Apeldoorn, Secretaris	