



ZUIDWEST GEVEL

schaal: 1 : 100

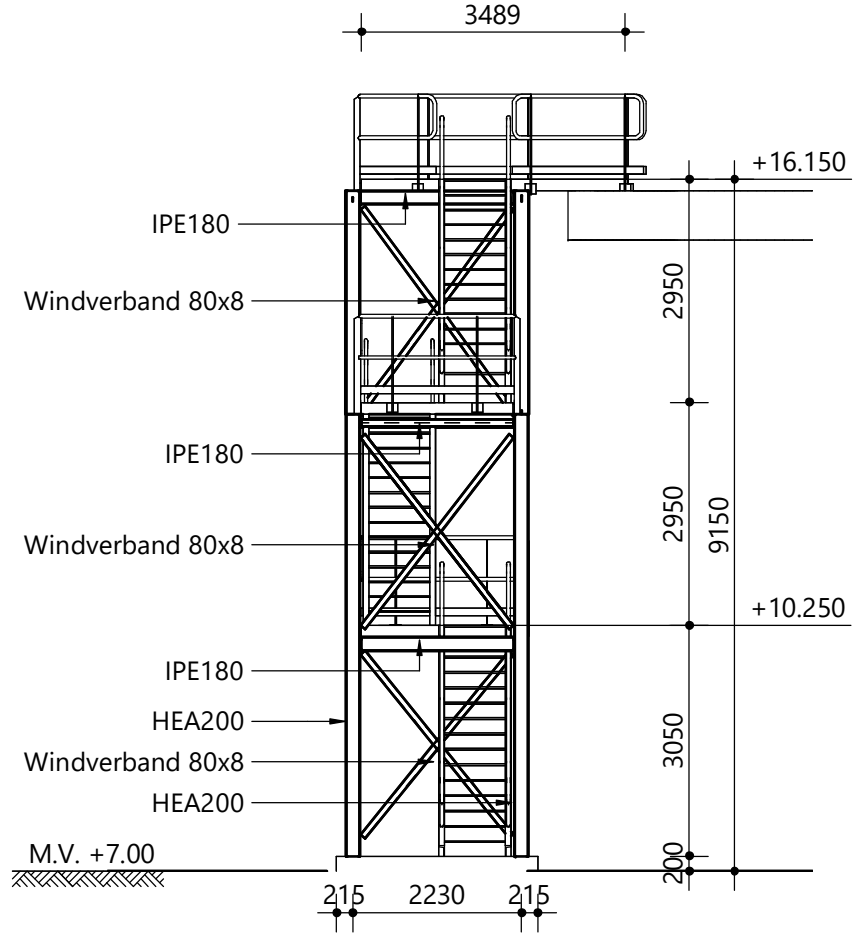


ZUIDOOST GEVEL

schaal: 1 : 100

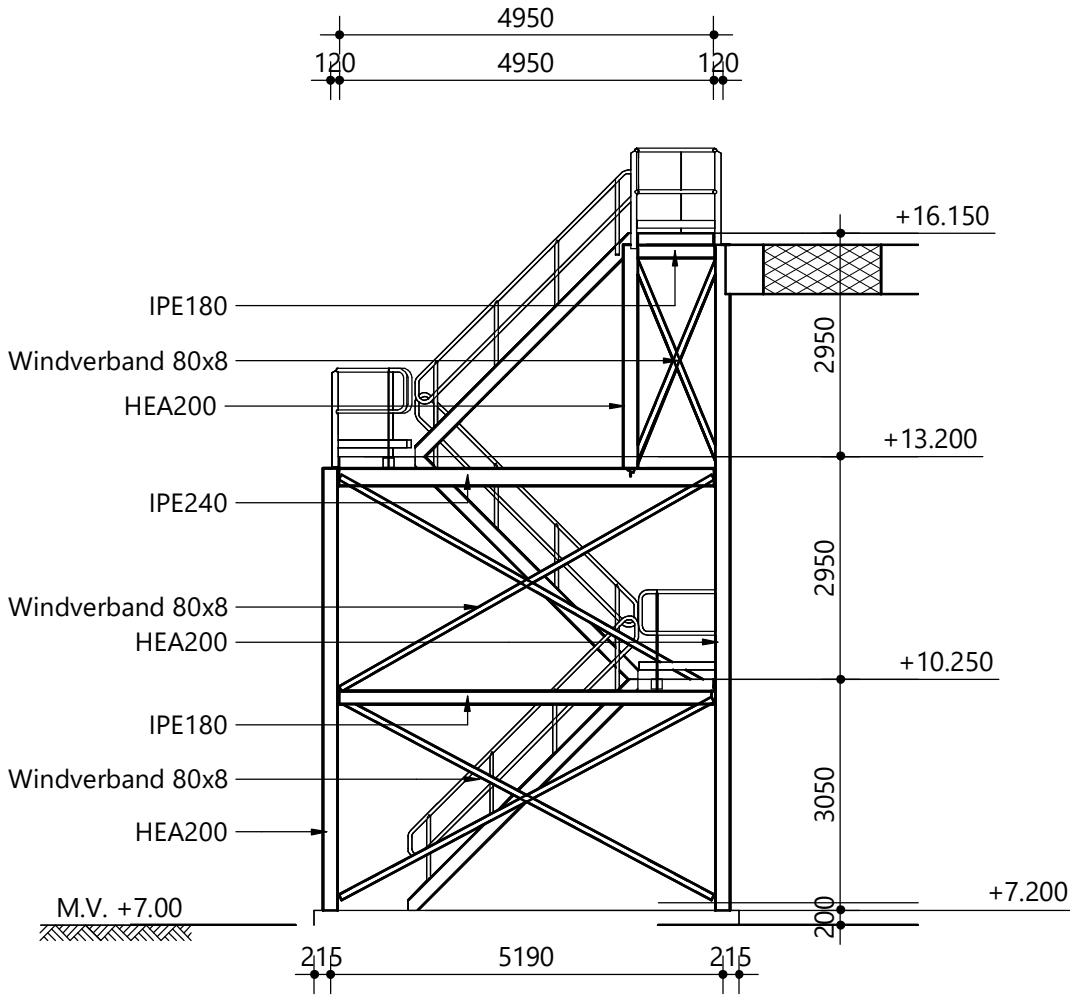


NOORDOOST GEVEL

schaal: 1 : 100

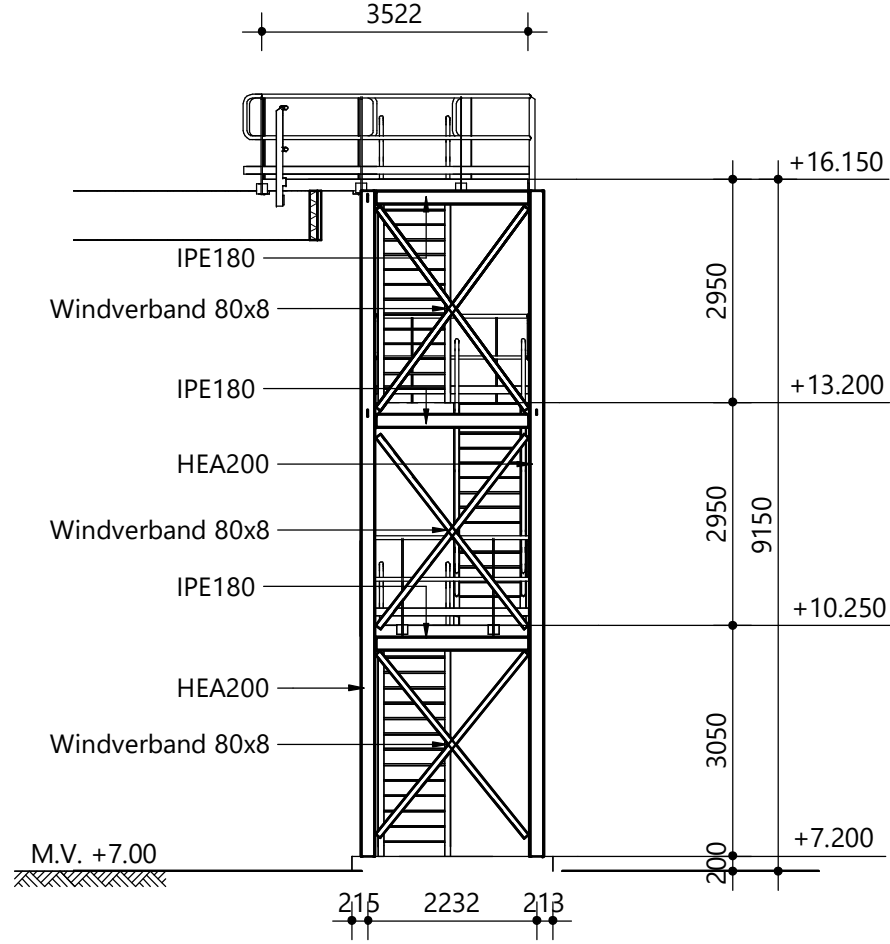

NOORDWEST GEVEL

schaal: 1 : 100

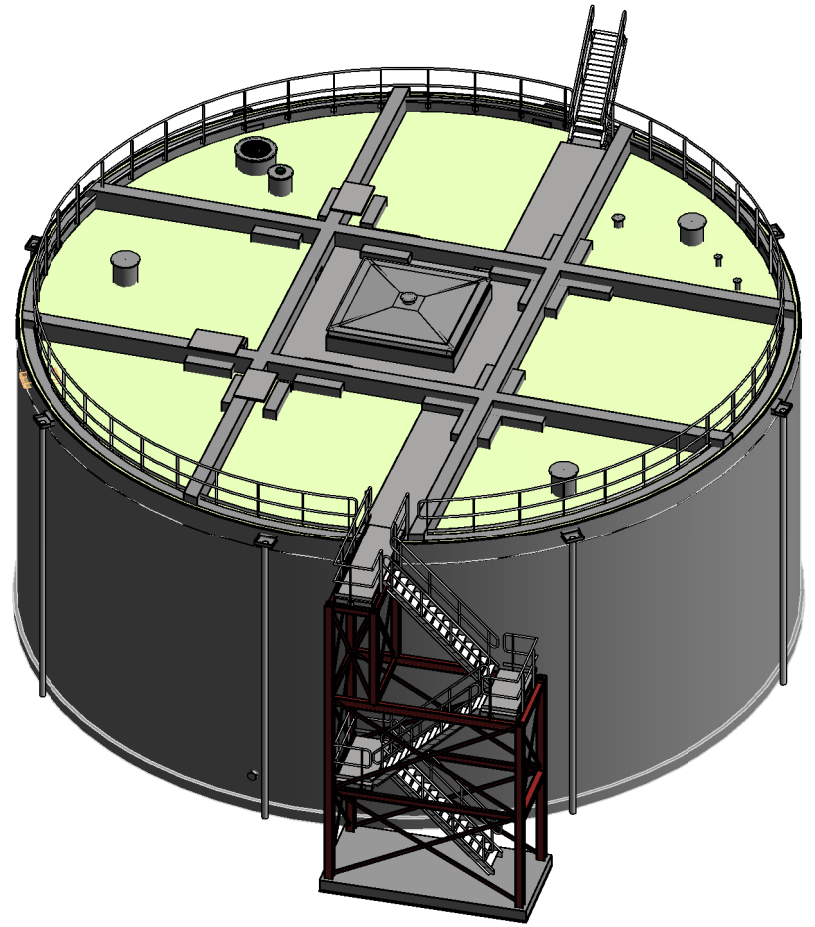

3D AANZICHT

LEGENDA NIEUW


- Alle maatvoering in mm, tenzij anders aangegeven
- Hoogtematen in m t.o.v. NAP, tenzij anders aangegeven
- Maaiveld is +7.00m NAP, tenzij anders aangegeven

- Civiële/bouwkundige constructies nieuw
- Civiële/bouwkundige constructies bestaand
- Werktuigbouwkundige installaties nieuw
- Civiële/bouwkundige constructies bestaand

- IHWG beton
- Prefab beton
- Aluminium
- Isolatie




Schaal 1:100

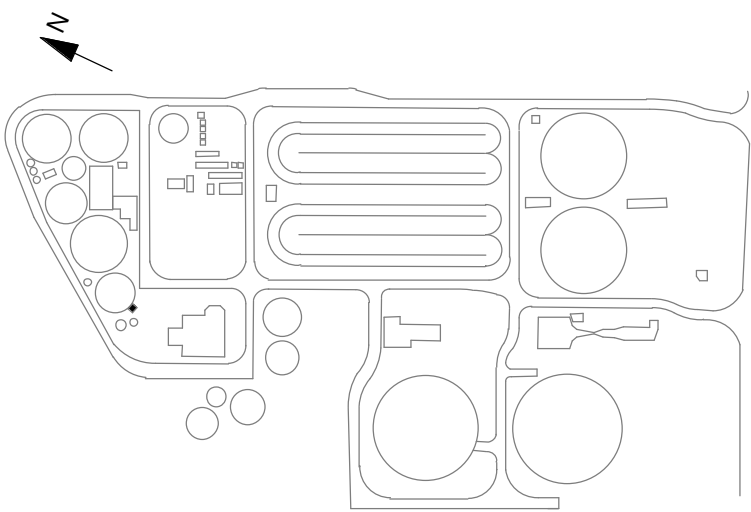


OVERZICHT TERREIN

1	24-08-2022	PAAH	PETM4	KEUT	Omschrijving:
Code:	Datum:	Getekend door:	Controle door:	Toezicht door:	
Waterschap Drents Overijsselse Delta					
Project: RWZI Echten					Status: DEFINITIEF
Omschrijving: SGt4 Navergister Trappentoren					Fase: DO
Nieuwe situatie					Formaat: A1
Aanzichten en doorsneden					Blad: 1
Besteknummer:					Aantal: 1
Tekeningnummer: 127012.00.3050					

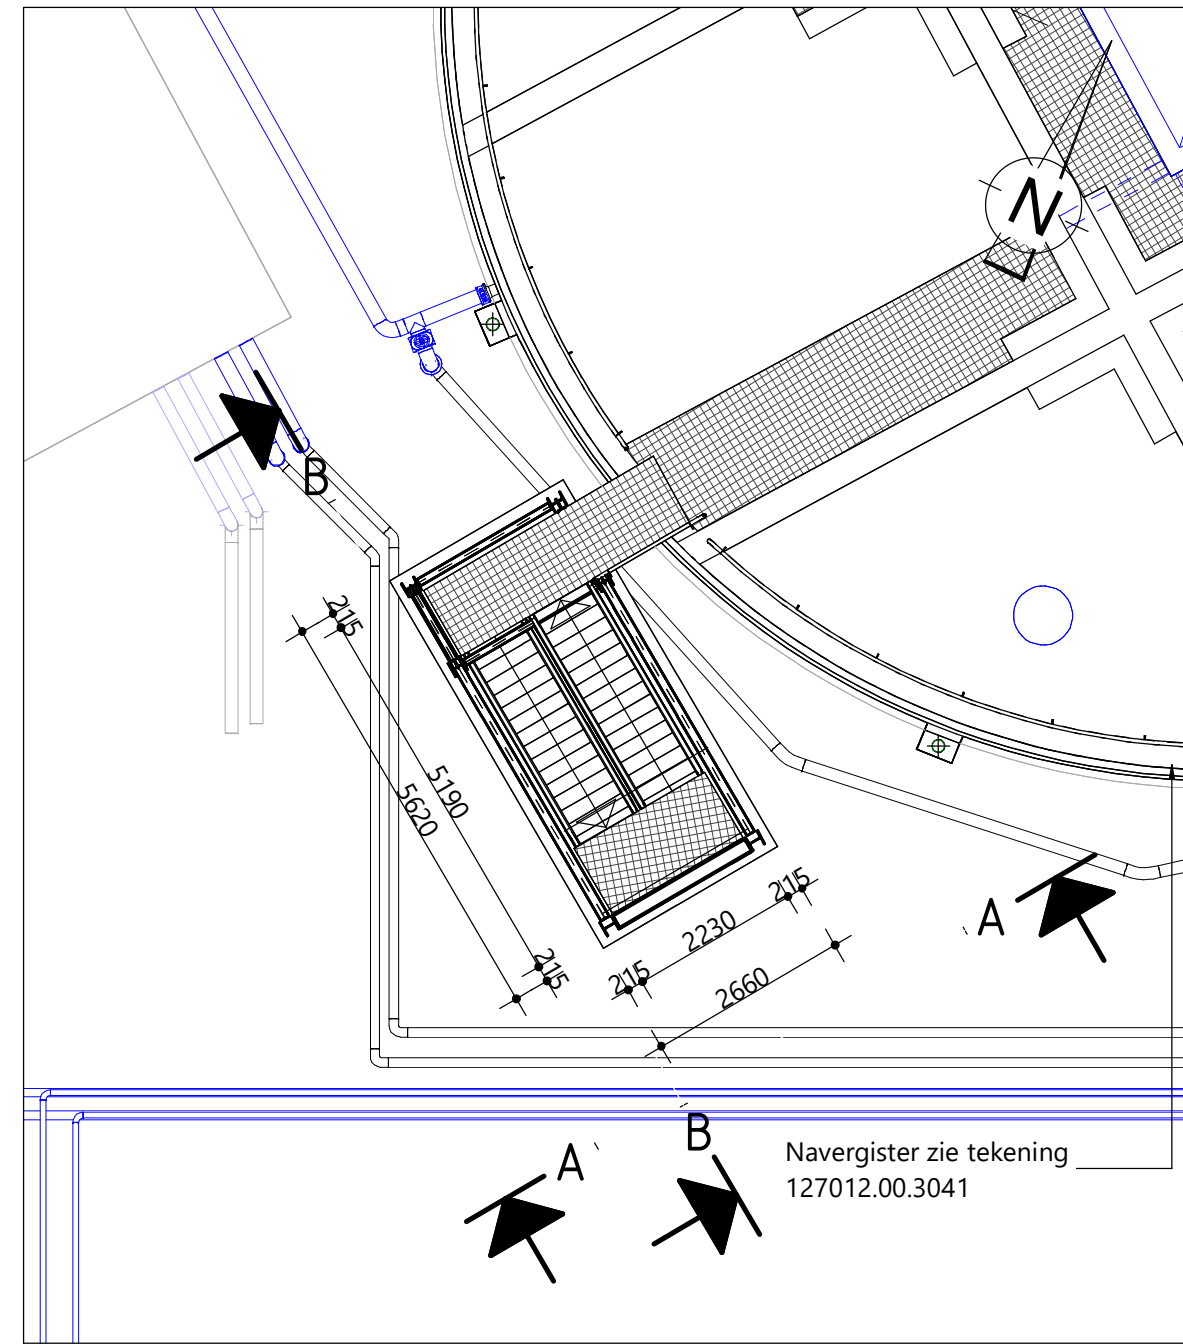


BOVENAANZICHT TRAPPENTOREN

schaal: 1 : 100

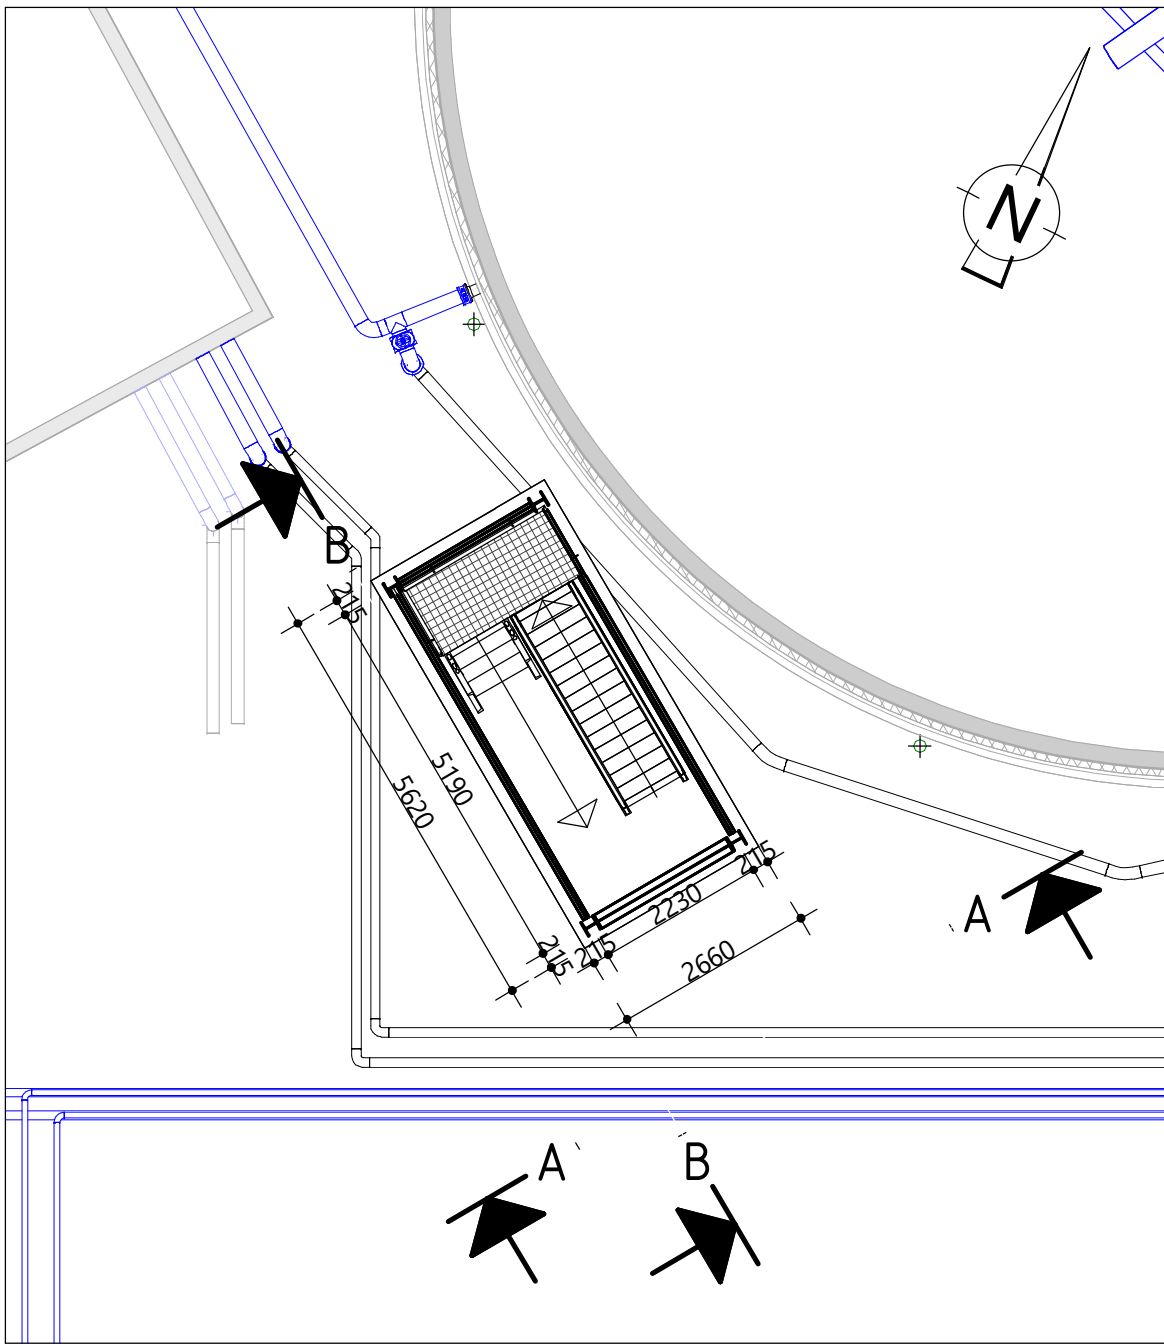


HORIZONTALE DOORSNEDE OP 11m +NAP

schaal: 1 : 100

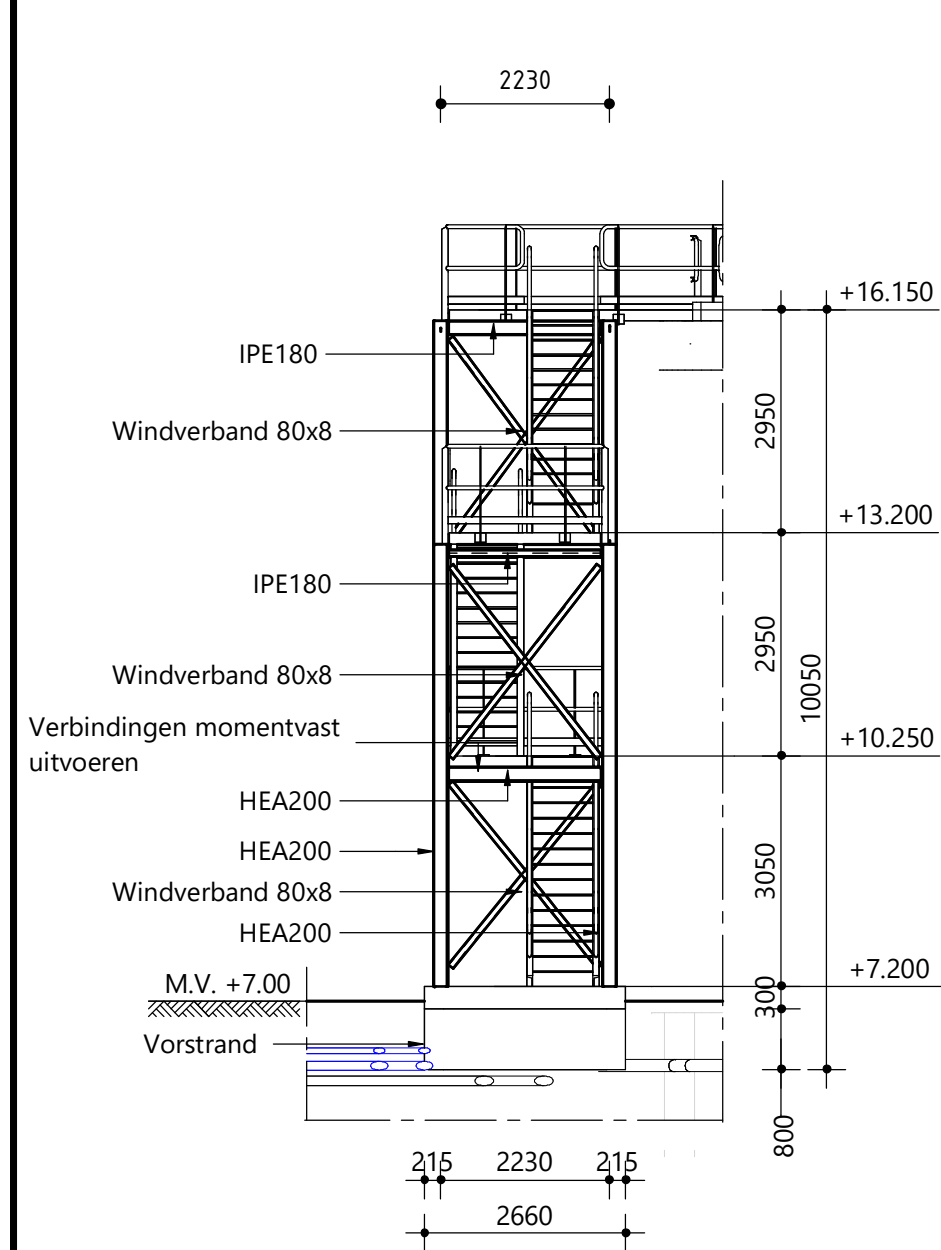

AANZICHT A-A

schaal: 1 : 100

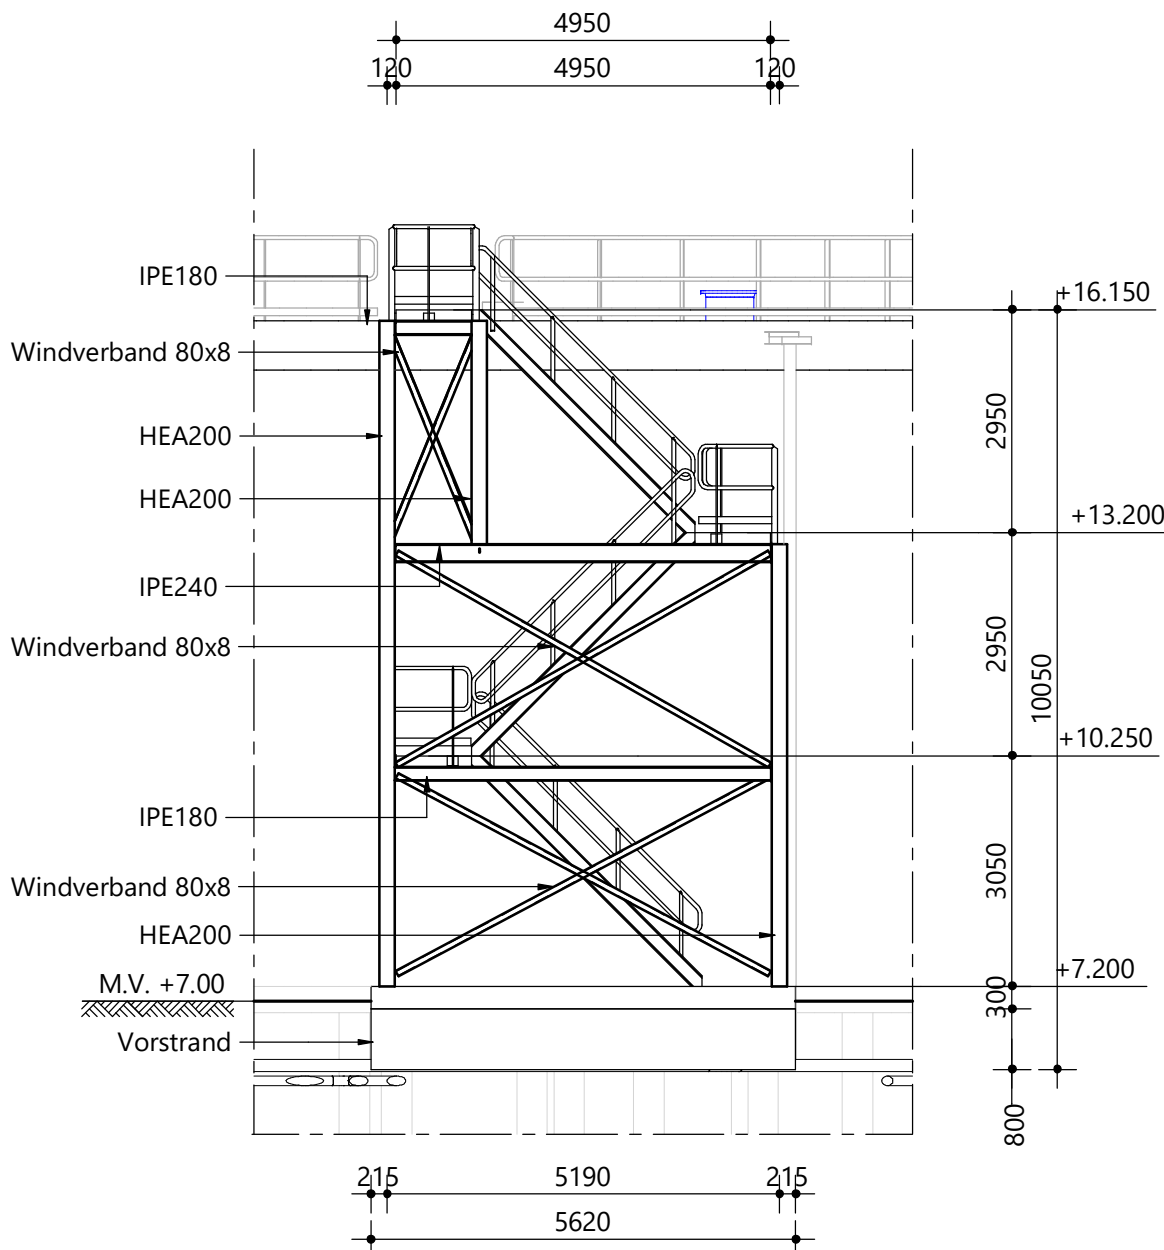

AANZICHT B-B

schaal: 1 : 100