


Doorsnede A-A

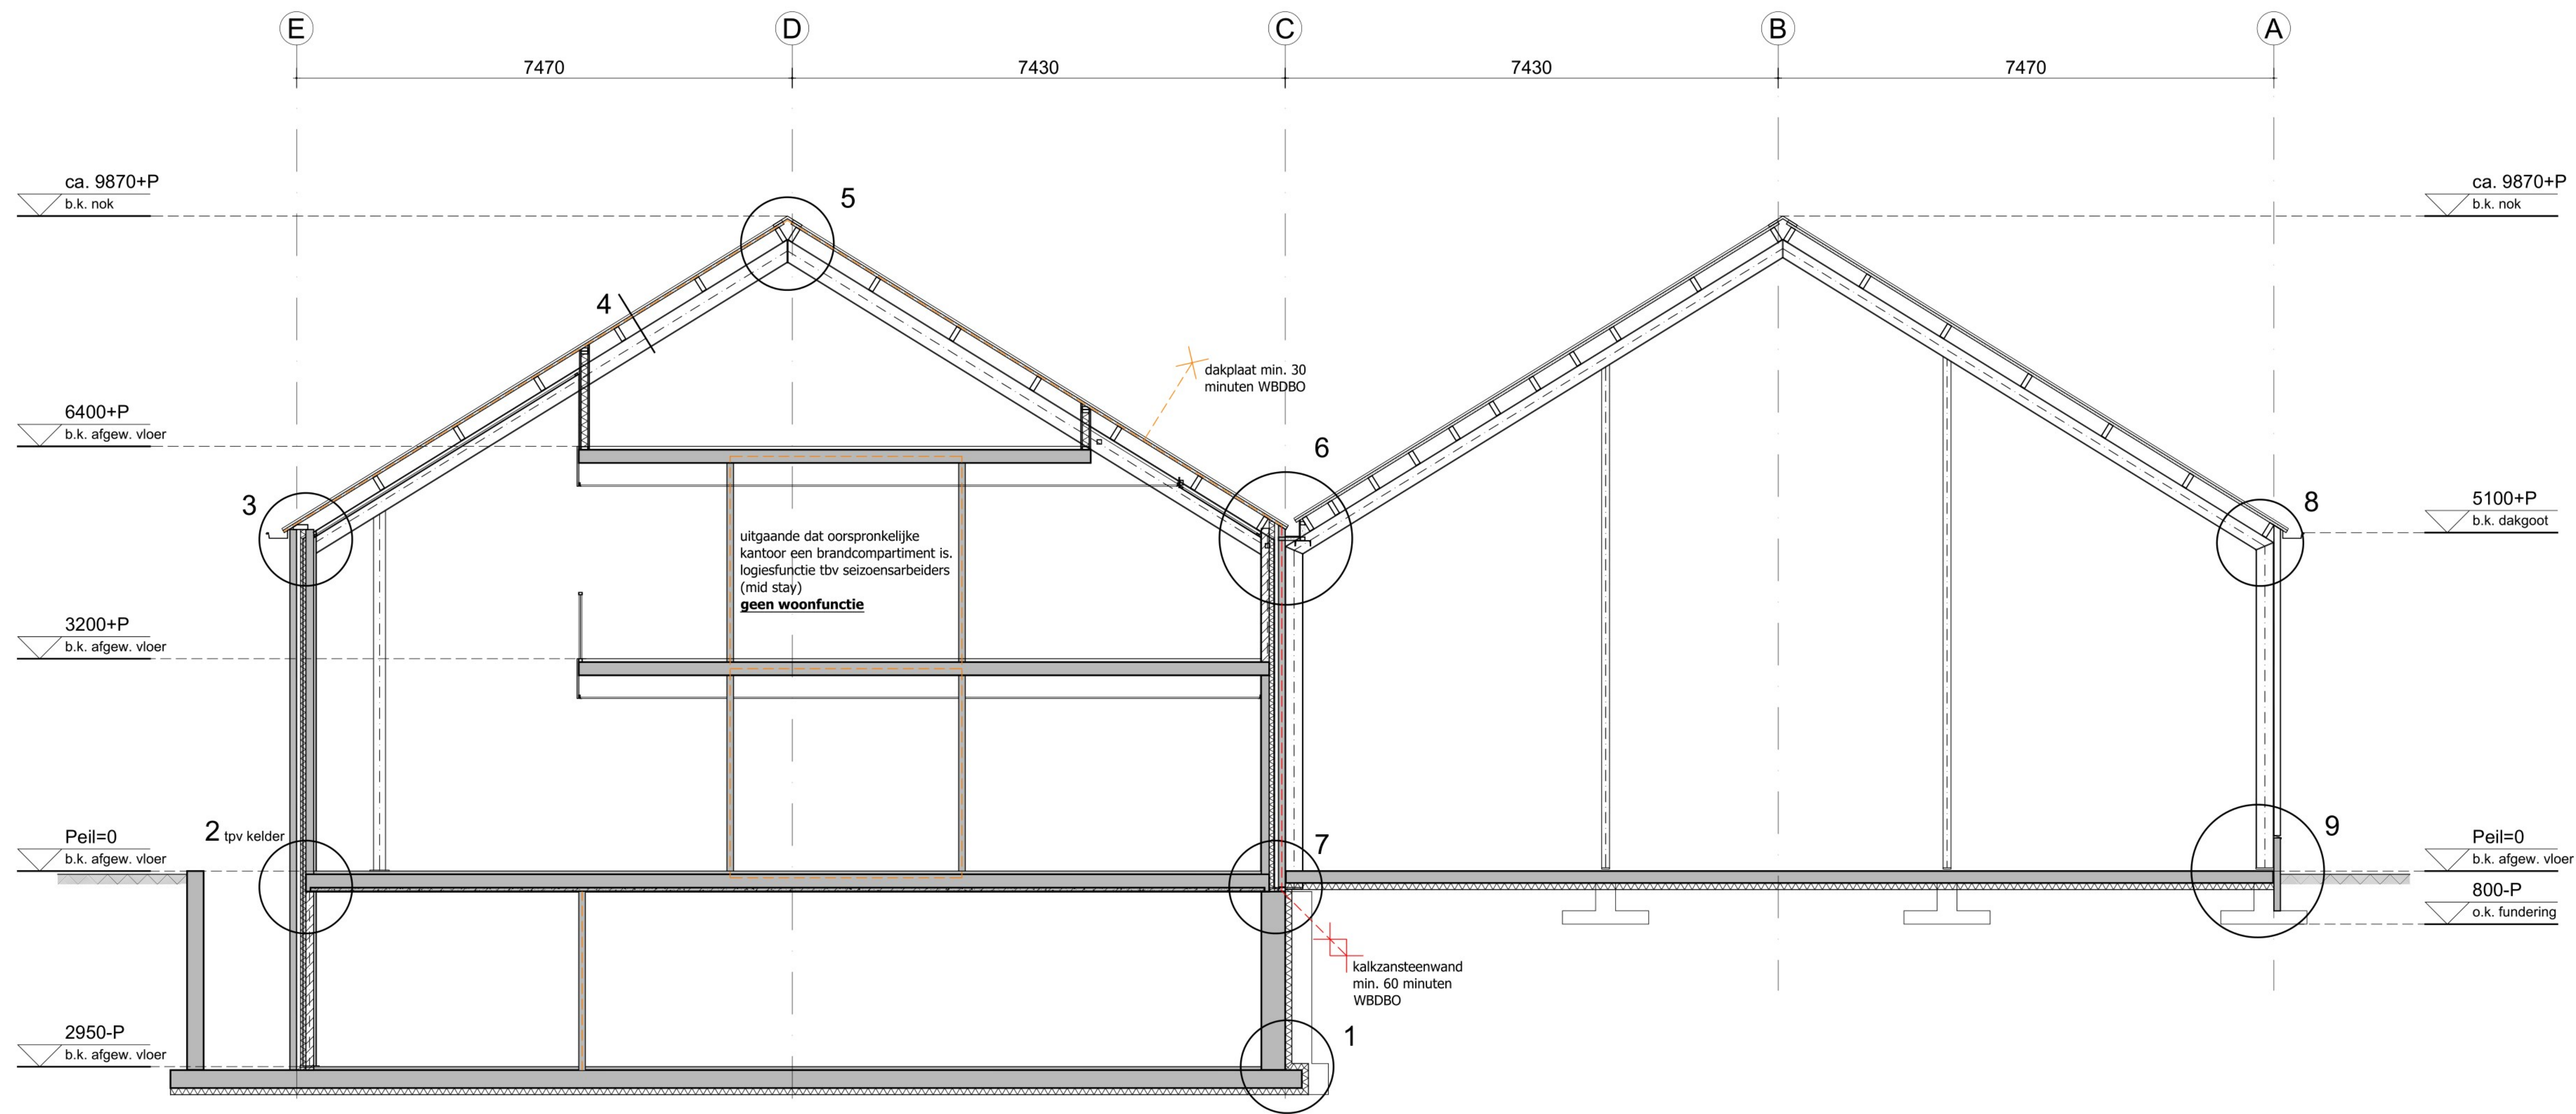

Doorsnede B-B



Project :	Gebruiksmeding tbv huisvesting seizoenarbeider te Tull
Werknummer :	21-107
Bladnummer :	03 - Doorsnede
Bouwadres :	Bouwing 2a 4176 BA Tull
Fase :	GM
Projectleider :	
Getekend :	
Datum :	14-04-2022
Schaal :	1:50
Afmeting :	A0
Wijziging :	1: 03-08-2022 2: 09-11-2022