


Doorsnede A-A (gewijzigd)

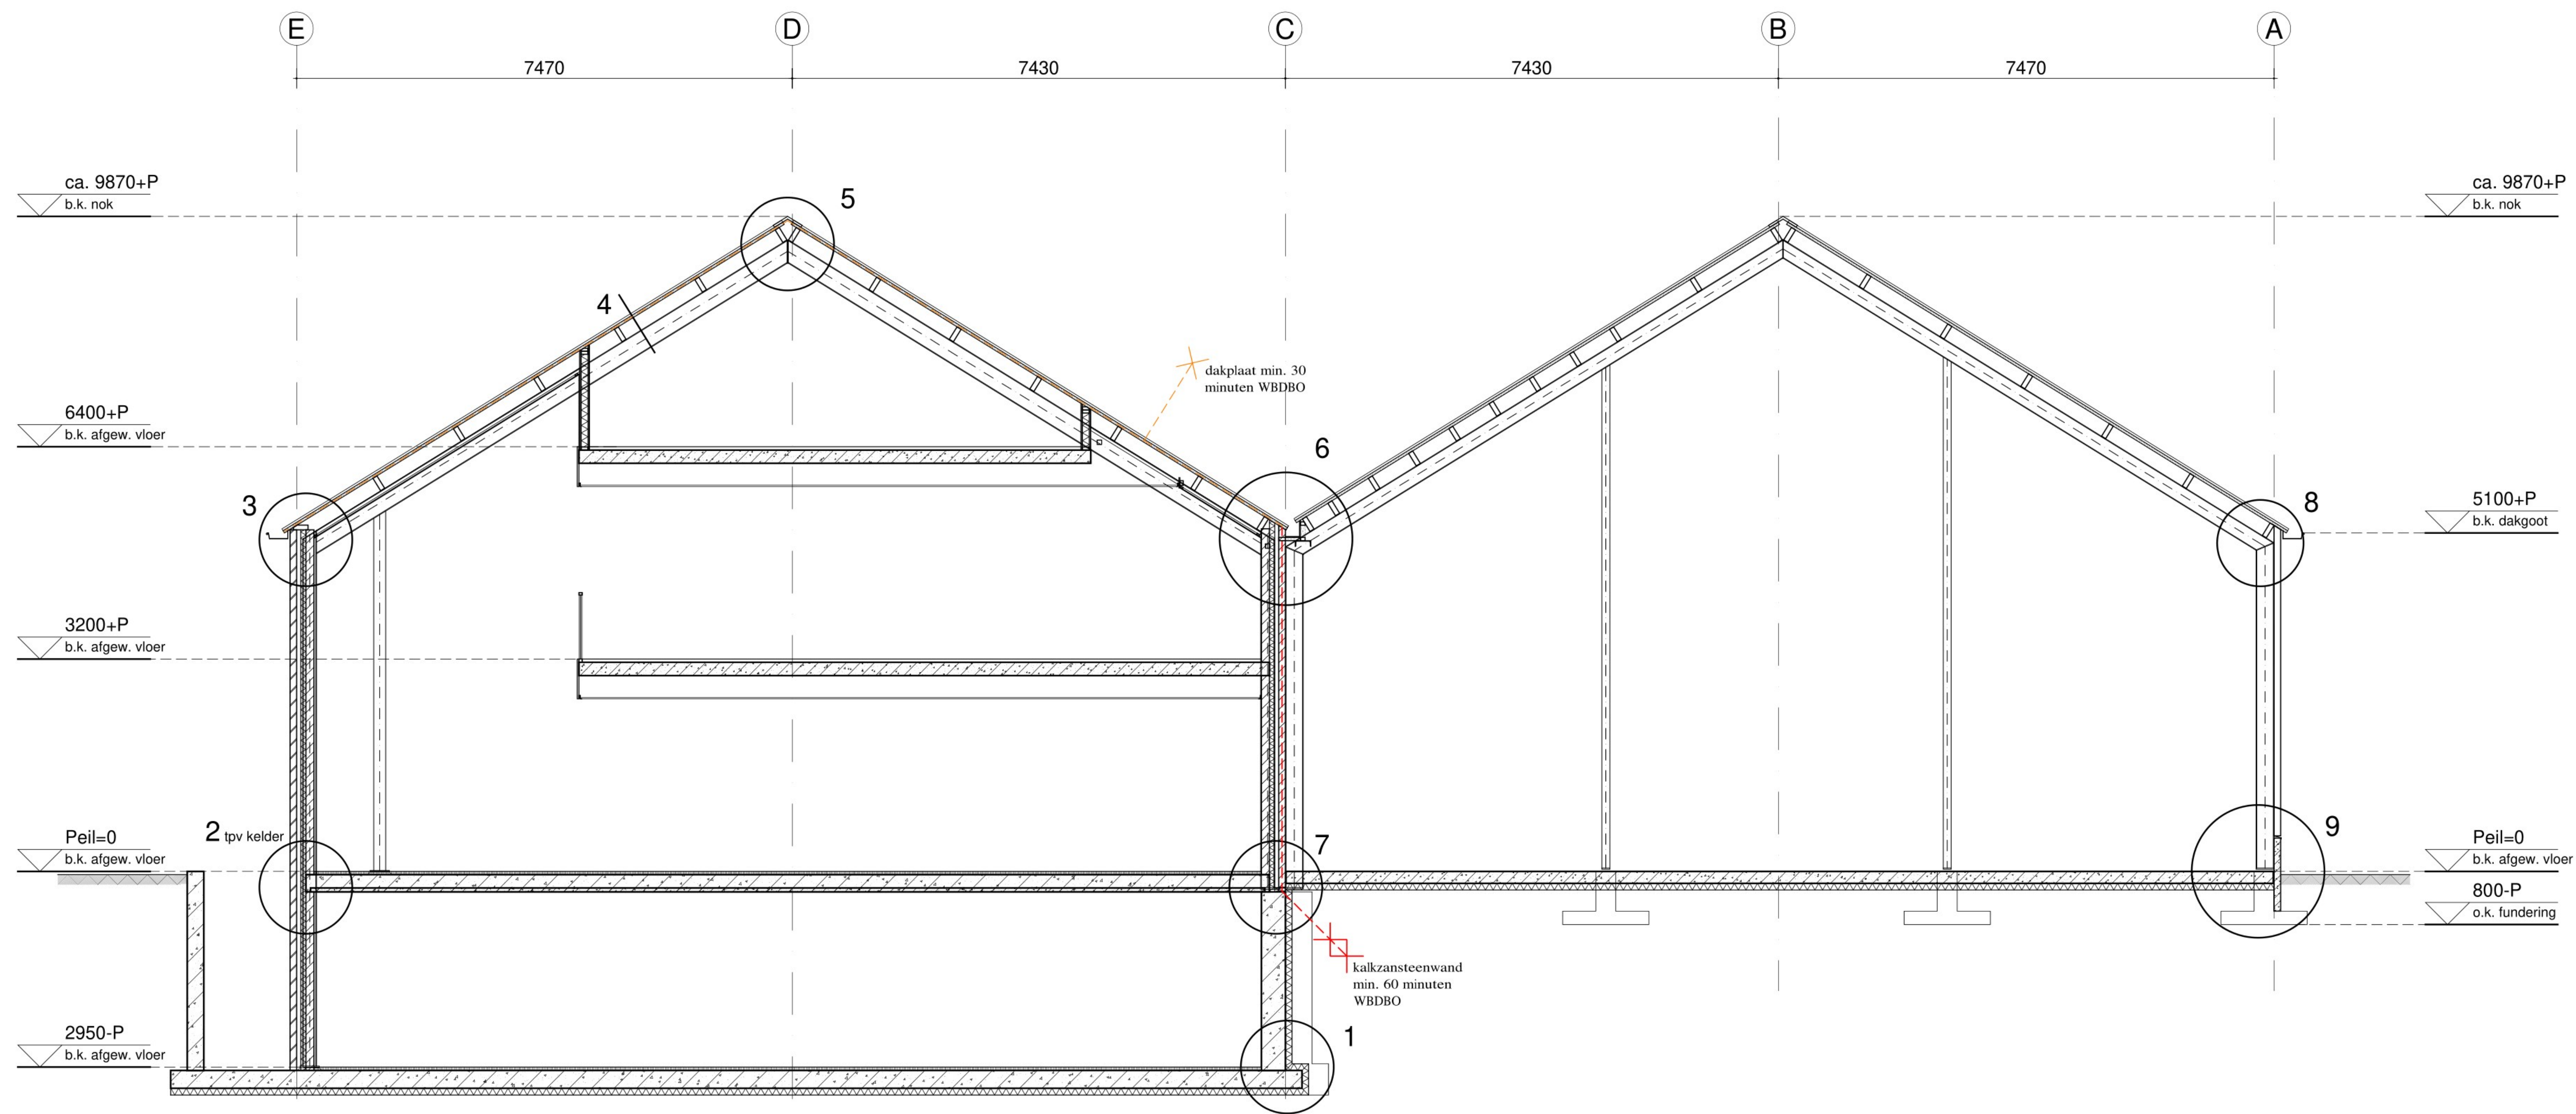

Doorsnede B-B (nieuw)

Project	Nieuwbouw bedrijfsruimte
Werknummer	10-111
Bladnummer	06 - Doorsneden nieuw
Opdrachtgever	
Bouwadres	
Fase	Bestektekening
Getekend	15-07-2011
Datum	1:50
Schaal	A0
Almeting	
Wijziging	1. 20-09-2011 2. 30-09-2011 3.