

Schaal 1:500

RENVOOI

Kadastrale gegevens:

Kadastrale gemeentenaam: Rotterdam
Sectie: S
Nummer: 4512 / 4466 / 4467 / 4468 / 5339 / 5275

Pell t.o.v. NAP = -0.70m

Terrein

- | | |
|---|---------------|
| Gras gelijk aan bestaande situatie | Outline frame |
| Gras gelijk aan bestaande situatie | Plotgrens |
| Stoep - klinkers gelijk aan bestaande bestrating | Bouwgrens |
| Stoep - grijze tegels gelijk aan bestaande bestrating | |
| Stoep - natuursteen bestaande bestrating | |
| Passage - natuursteen | |
| Onderdorpel beton element noordtoeren | |
| Onderdorpel beton element zuidtoeren | |
| Bestrating wegdek parkeren bestaande bestrating | |
| Bestrating asphalt bestaand | |
| Parkeerstrook asphalt bestaand | |
| Betonnen rand bestaand | |
| Bestrating wegdek bestaand | |
| Fietspad bestaand | |
- Indeling terrein: eerste voorstel voor nadere uitwerking terrein ontwerp inrichting conform geldende bouwstenen terreinontwerp



THE MODERNIST ROTTERDAM

projectnummer **TP812** projectomschrijving **Weenapoint fase 3**

locatie **Kruisplein, Rotterdam**

opdrachtgever **Maarsen Groep**
bouwmanagement **Aronsohn Management Raadgevende Ingenieurs**
adviseur constructies **IMd Raadgevende Ingenieurs**
adviseur installaties **DWA**
adviseur bouw fysica/ brandveiligheid **Peutz**
adviseur bouwkosten **Skaal**
ontwerp landschap **n.t.b.**

onderwerp **Situatie tekening bestaand**

getekend **HG/ TC**

gecontroleerd **FDW**

tekeningnummer **TP812 - TO - 001**

datum **16-12-2021**
revisiedatum


fase **TO**
revisie

status **DEFINITIEF**
schaal **1:500**

formaat **A1+**

M
V
R
D
V

MVRDV bv
Achterkade 7
3011 RA Rotterdam
+31 (0) 10 477 3560
www.mvrdv.com

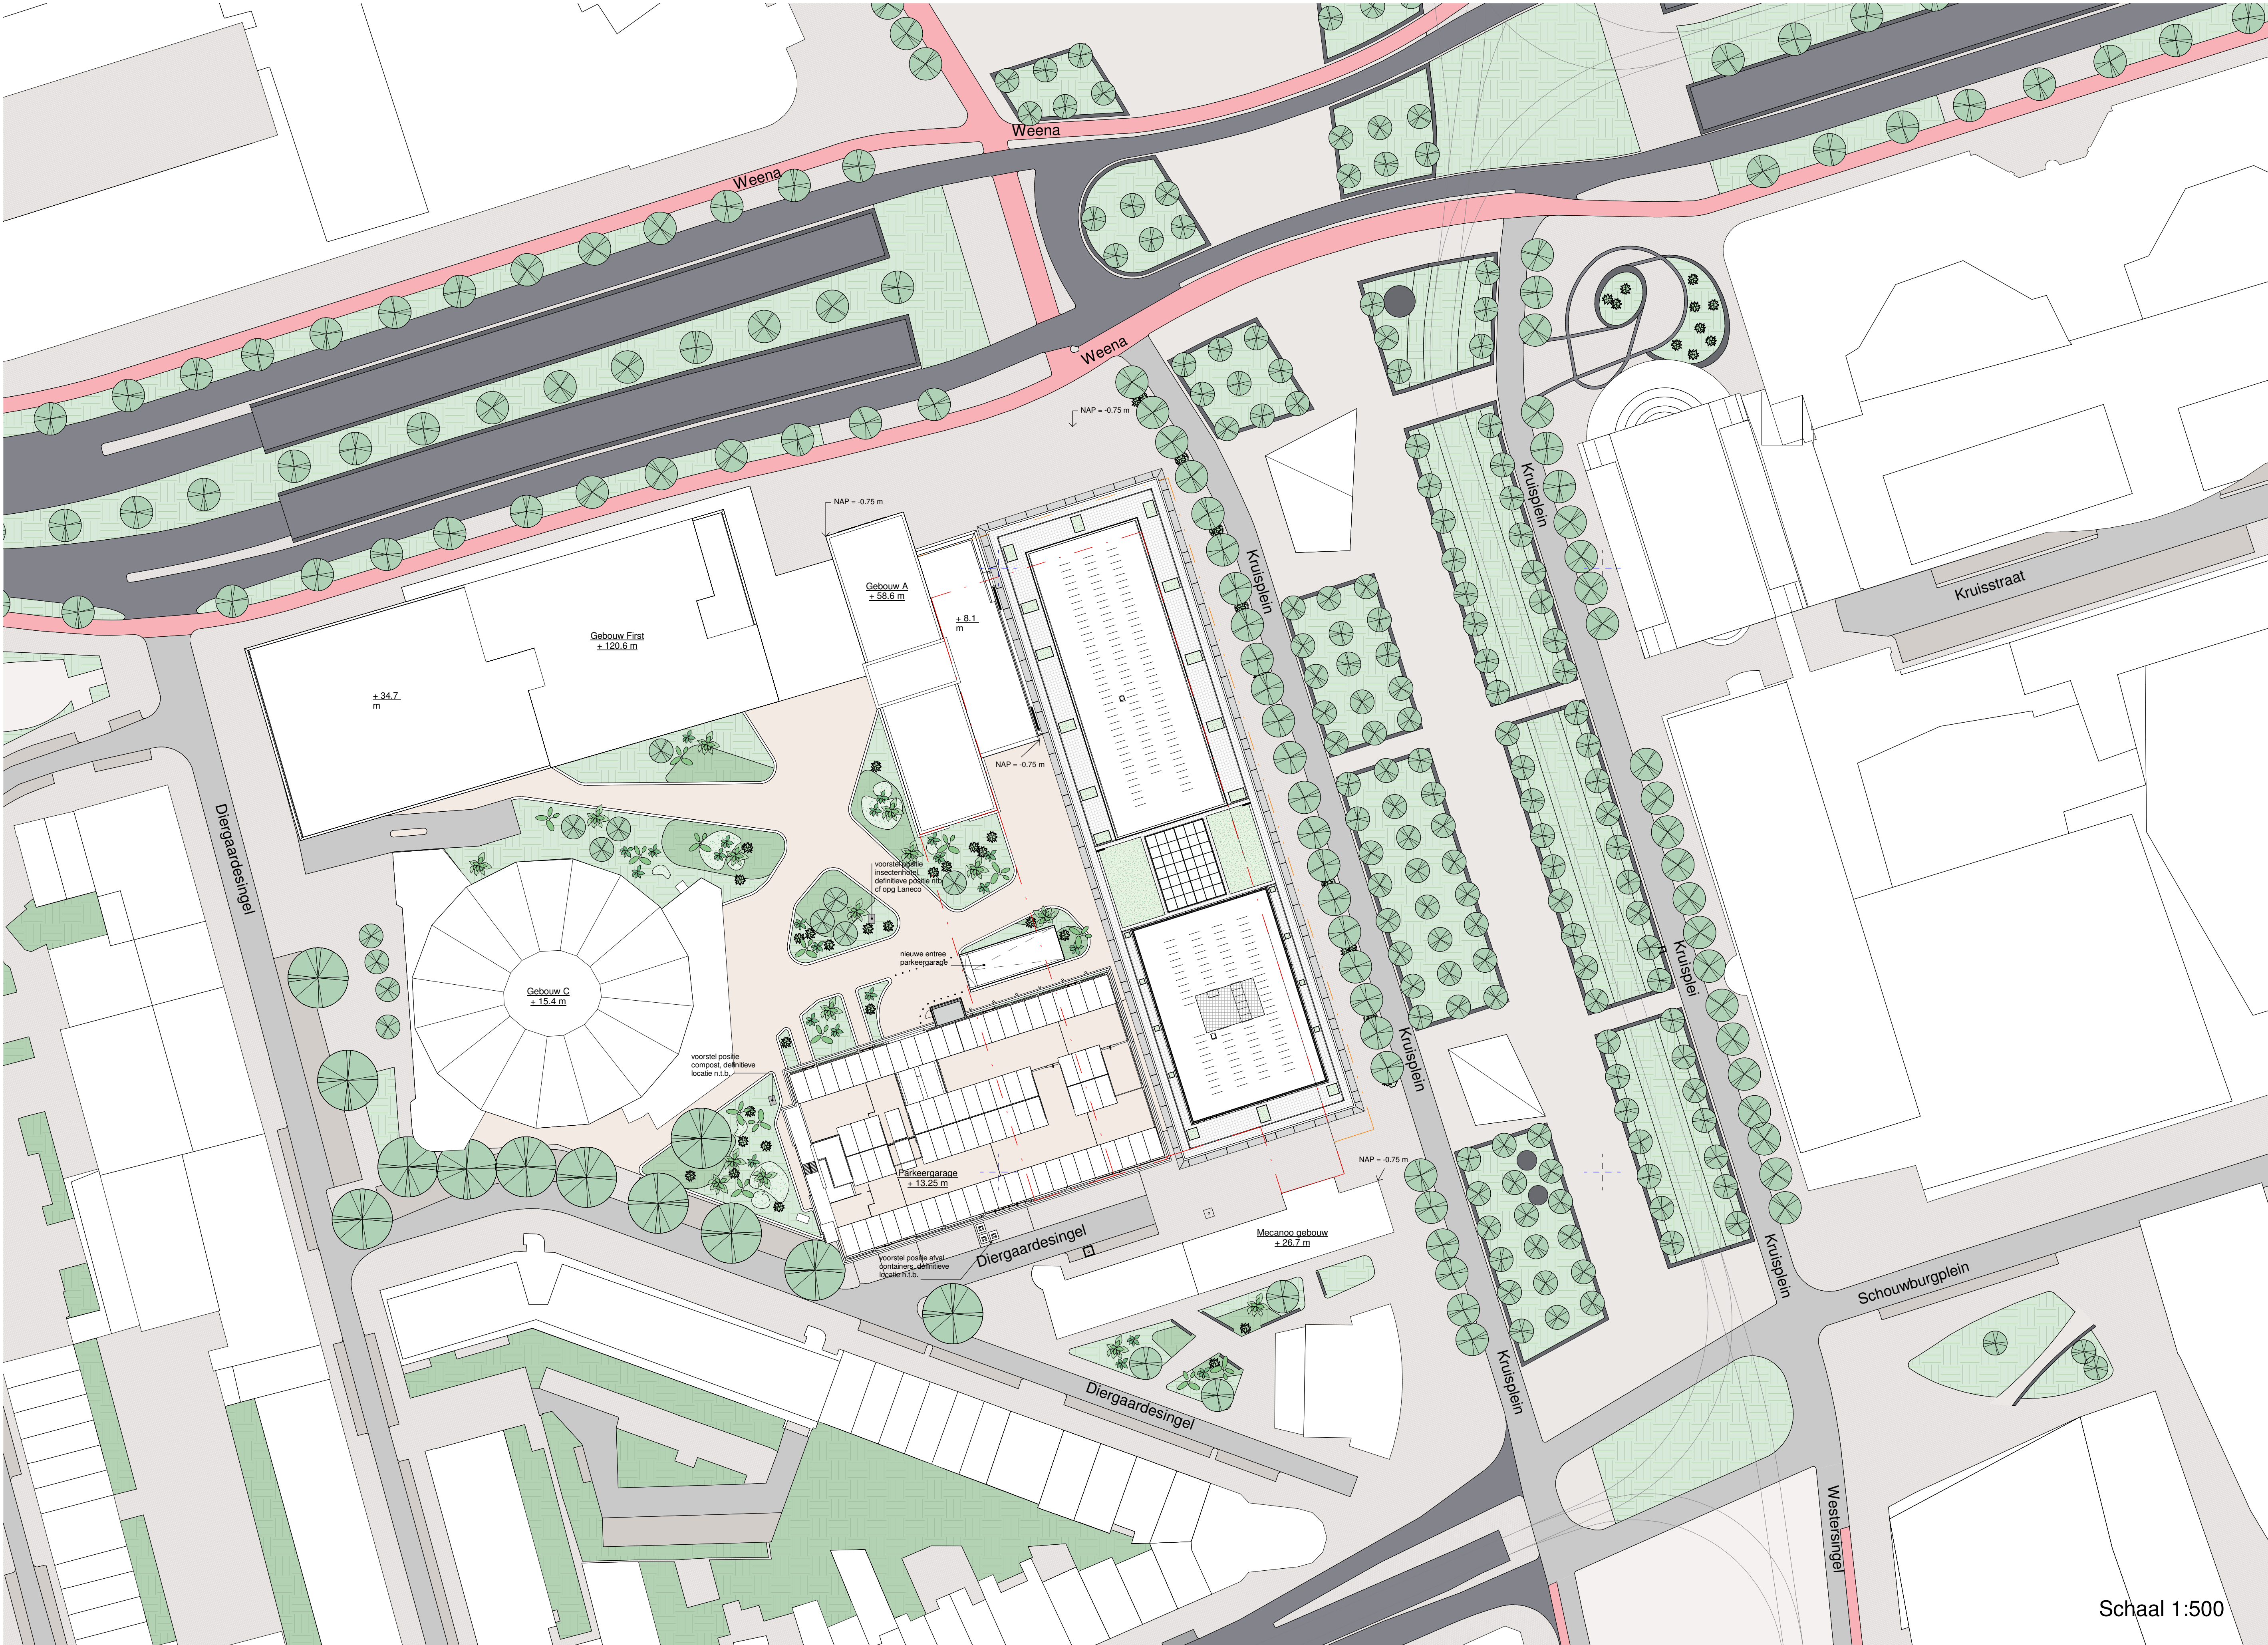

RENVOOI

Kadastrale gegevens:

Kadastrale gemeentenaam: Rotterdam
Sectie: S
Nummer: 4512 / 4466 / 4467 / 4468 / 5339 / 5275

Pell t.o.v. NAP = -0.70m

Terrein

- | | |
|---|---------------|
| Gras gelijk aan bestaande situatie | Outline frame |
| Gras gelijk aan bestaande situatie | Plotgrens |
| Stoep - klinkers gelijk aan bestaande bestrating | Bouwgrens |
| Stoep - grijze tegels gelijk aan bestaande bestrating | |
| Stoep - natuursteen bestaande bestrating | |
| Passage - natuursteen | |
| Onderdorpel beton element noordtoren | |
| Onderdorpel beton element zuidtoren | |
| Bestrating wegdek parkeren bestaande bestrating | |
| Bestrating asphalt bestaand | |
| Parkeerstrook asphalt bestaand | |
| Betonnen rand bestaand | |
| Bestrating wegdek bestaand | |
| Fietspad bestaand | |
- Indeling terrein: eerste voorstel voor nadere uitwerking terrein ontwerp inrichting conform geldende bouwstenen terreinontwerp



THE MODERNIST ROTTERDAM

projectnummer **TP812** projectomschrijving **Weenapoint fase 3**

locatie **Kruisplein, Rotterdam**

opdrachtgever **Maarsen Groep**
bouwmanagement **Aronsohn Management Raadgevende Ingenieurs**
adviseur constructies **IMd Raadgevende Ingenieurs**
adviseur installaties **DWA**
adviseur bouw fysica/ brandveiligheid **Peutz**
adviseur bouwkosten **Skaal**
ontwerp landschap **n.t.b.**

onderwerp **Situatie tekening nieuw**

getekend **HG/ TC**

gecontroleerd **FDW**

tekeningnummer **TP812 - TO - 002**

datum **16-12-2021**
revisiedatum

fase **TO**
revisie

status **DEFINITIEF**
schaal **1:500**

formaat **A1+**

M
V
R
D
V

MVRDV bv
Achterkade 7
3011 RA Rotterdam
+31 (0) 10 477 3560
www.mvrdv.com