



**VERDIEPING**

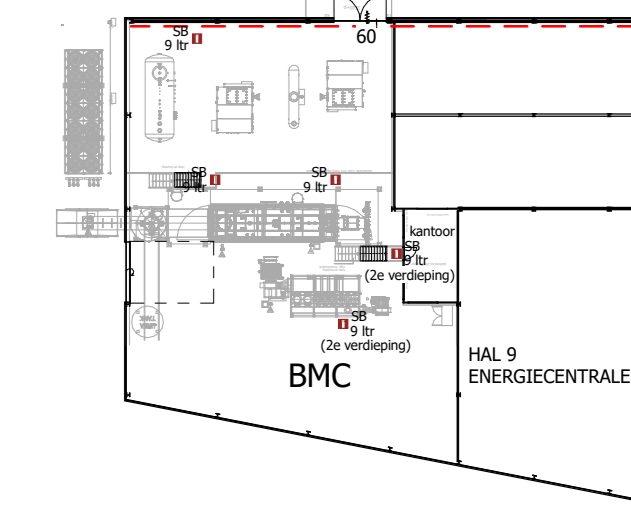


**MOTOREN EN DERGELIJKE**

NR.	AANTAL	OMSCHRIJVING	CAPACITEIT
1	2	CO2 losapparaat	40,0 t/jr
2	1	ijzerzaagmachine	1,10 kW
3	2	kolombormachine	1,2 kW
4	2	elektrisch handgereedschap	10,00 kW
5	3	compressor	75,0 kW
6	4	expansievat	

- opslag van hout/pallets
- hout afval
- afval overig
- ijzer afval
- papier afval
- kunststof afval
- verwarming
- elektra
- airco
- gas
- middenspanning ruimte BMC
- laagspanning ruimte BMC
- kalk
- rijsling hwa
- helswerk
- gasleiding
- warmwater leiding aanvoer
- warmwater leiding retour
- middenspanning traact
- brandscherming 60 min. WEBCO volgens NEN 6069
- zelfsluitende deur aan 2 zijdes brandwerend 60 min. WEBCO volgens NEN 6069
- sproeischuimbuis voor brandklasse A en B vlg NEN 2559 vermelding van inhoud in liter
- poederblusser voor brandklasse A en B vlg NEN 2559 vermelding van inhoud in kilogram
- mobiele sproeischuimbuis voor brandklasse A en B vlg NEN 2559 vermelding van inhoud in liter of kilogram
- koelzuurbuis
- brandpomp in meters met KWTI-keur slangtoelast 3/4 inch volgens NEN 2559
- nooduitgang

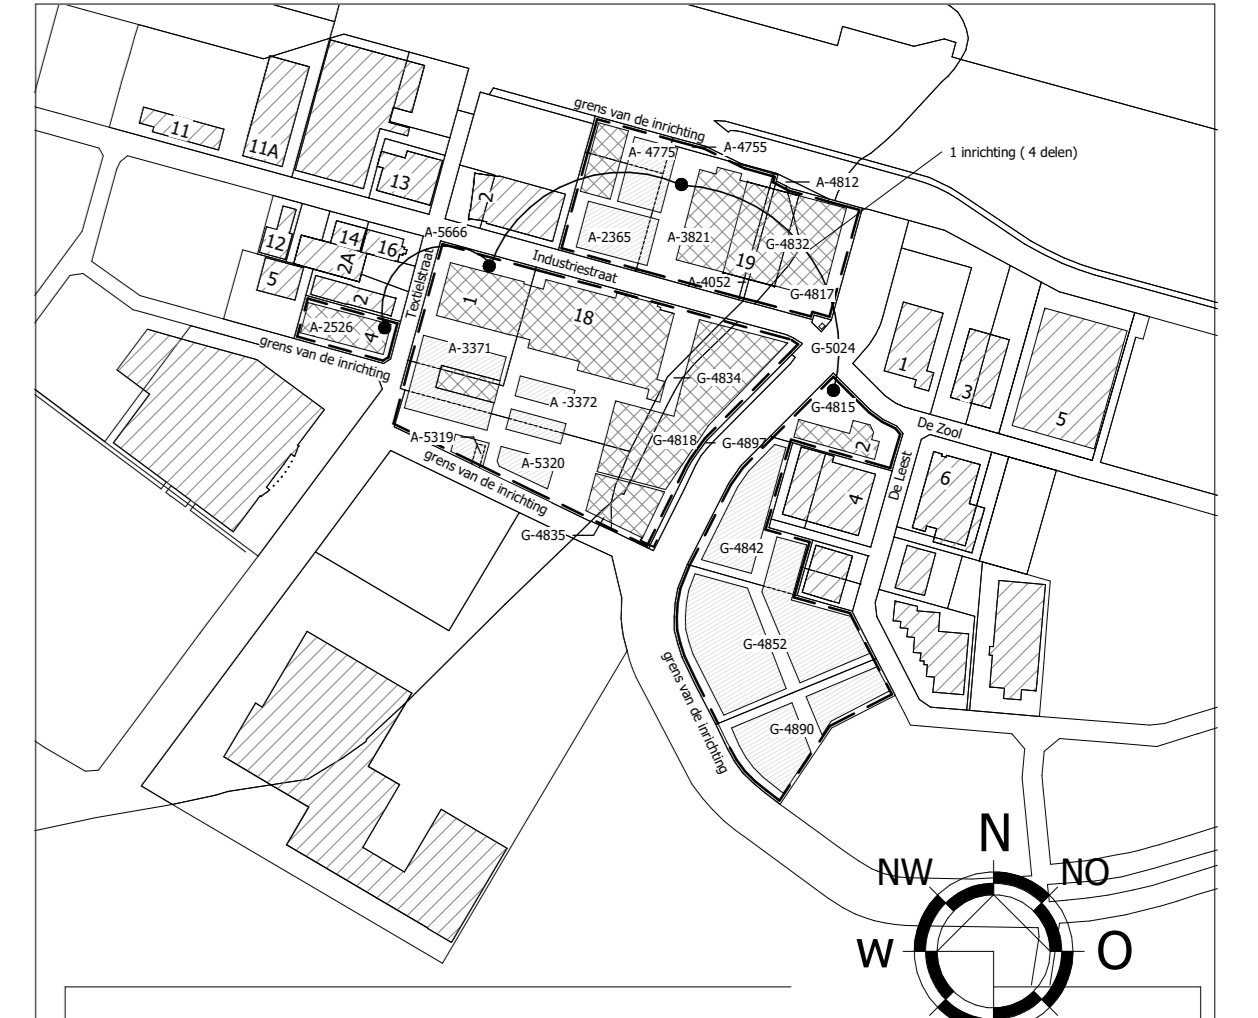

**SITUATIE**  
 Kadastrale gemeente: Dongen  
 Sectie/nummer(s): A - 2365, 2526, 3371, 3372, 3621, 4052, 4755, 4812, 5319, 5320  
 G - 4815, 4817, 4818, 4832, 4834, 4835, 4842, 4852, 4890, 4897  
 Schaal: 1:5000

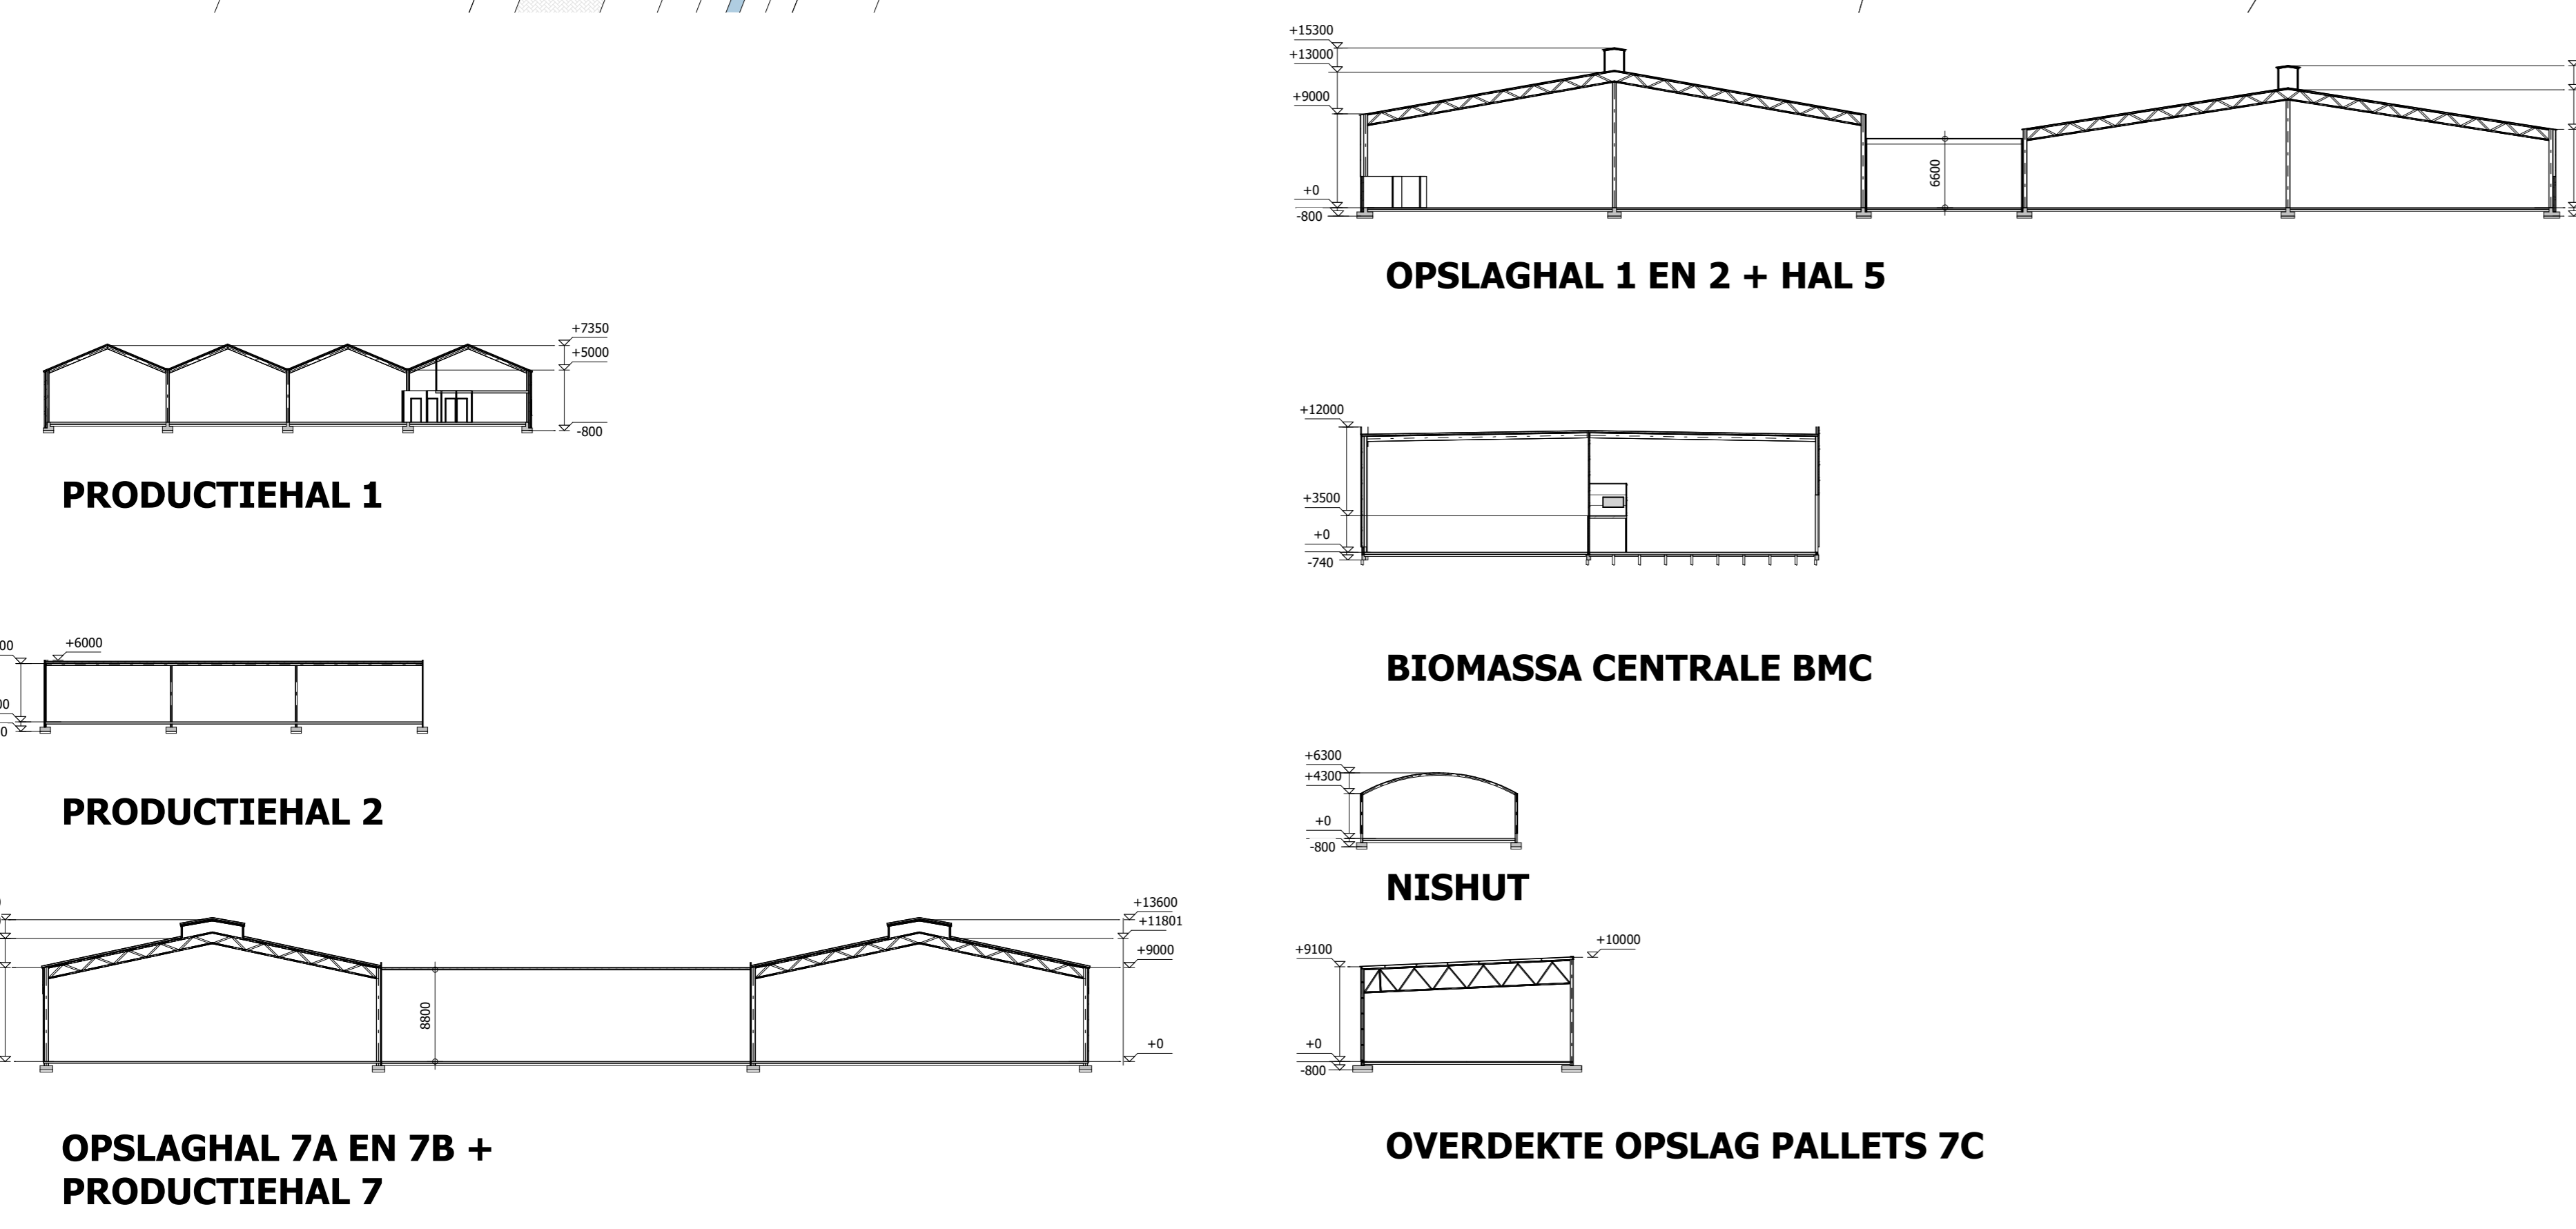

© VAN DUN ADVIES BV

**PROJECTNUMMER**  
17444.017

**TEKENAAR**  
RoHe / JW

**DATE**  
12-05-2021

**Vestiging Gilze**  
T. 013 5199458

**TEKENING**  
Milieutekening

**SCHAAL**  
1:5000

**REVISIE**  
12-01-2022

**Vestiging Someren**  
T. 0493 745015

**BLAD**  
1-05

**ONDERWERP**  
Pallet fabricage en opslag aan de Industriestraat 18 te Dongen

**DATUM**  
12-05-2021

**REVISIE**  
12-01-2022

**23-03-2023**