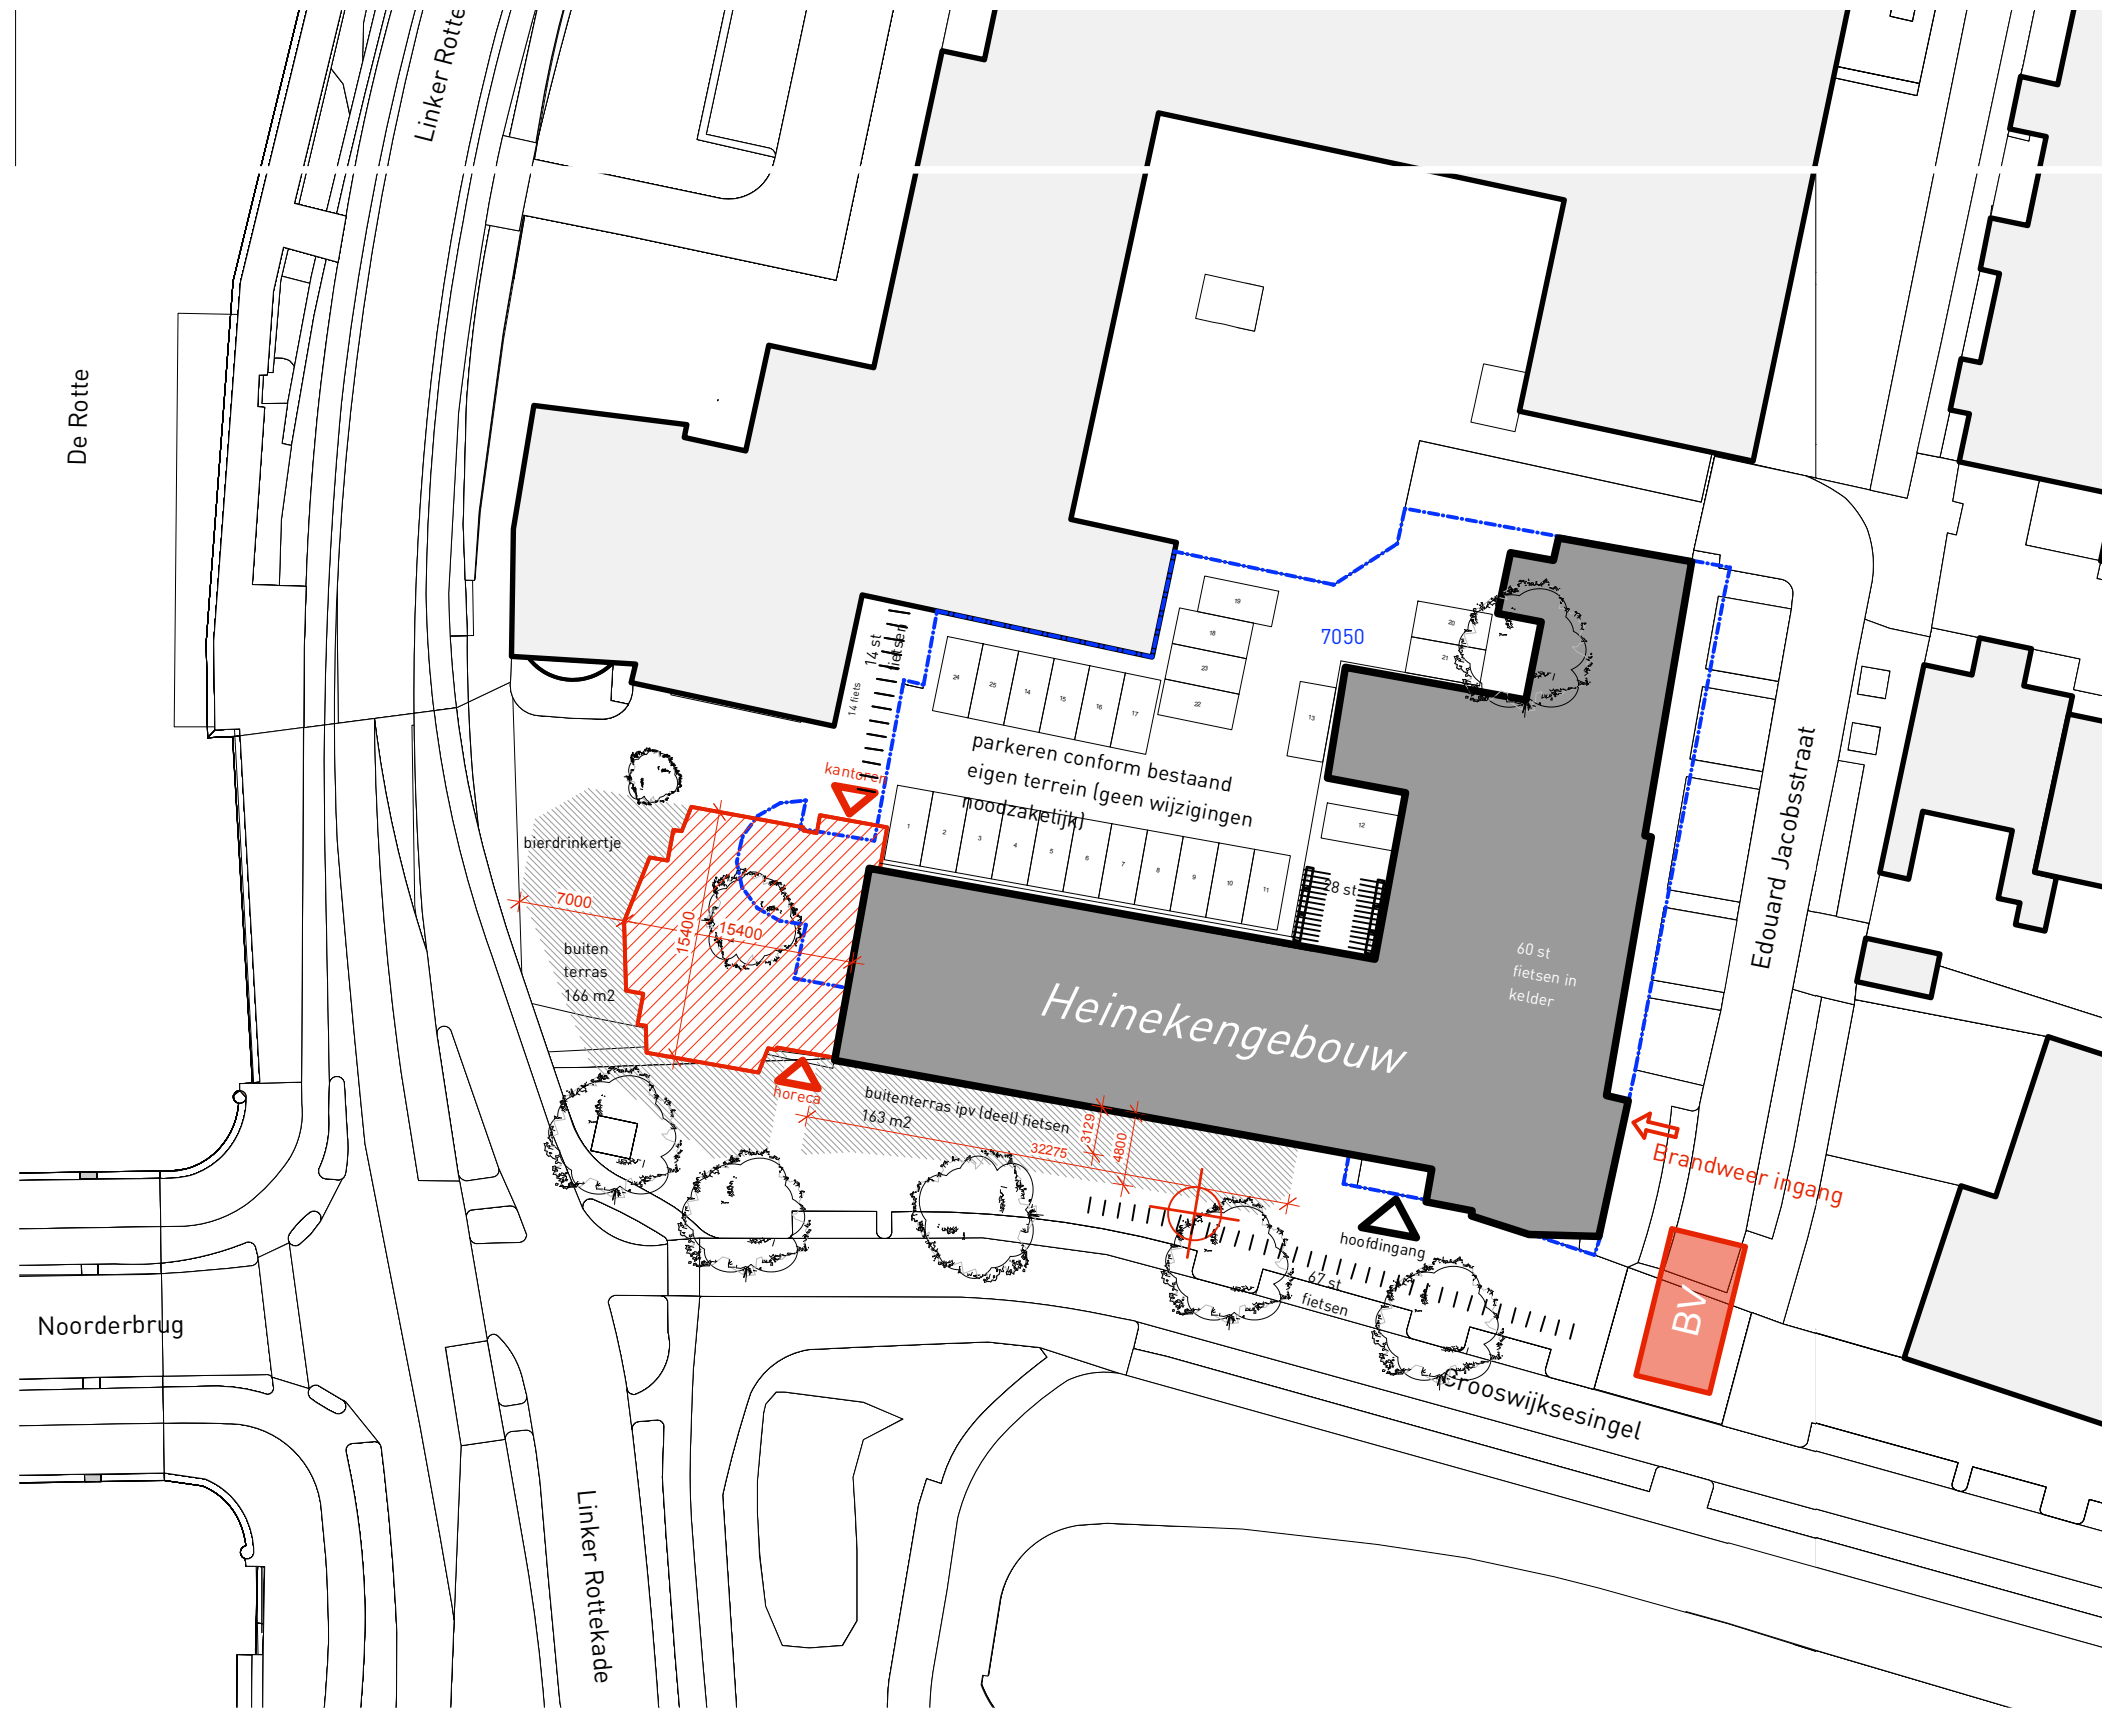


LOCATIEGEGEVENS

kadastrale gemeente: Rotterdam
sectie: R
perceelnummer: 7050

adres: Crooswijksesingel 50
postcode: 3034 CJ Rotterdam
gemeente: Rotterdam

MONUMENTGEGEVENS

object: Voormalig kantoorgebouw Heinekenbrouwerij
status: Rijksmonument ingeschreven in register
van de Rijksdienst voor Cultureel Erfgoed
monumentnummer: 506303

bruto vloeroppervlakte (BVO):
bestaand gebouw = 5241 m2
gebouw na verbouwing = 6297 m2

gebruikfunctie(s): kantoorfunctie en bijeenkomstfunctie

- nieuwbouw
- perceelgrens
- aansluiting droge blusleiding
- brandweerkraan
- opstelplaats blusvoertuig
- buitenterras

in samenwerking met: