


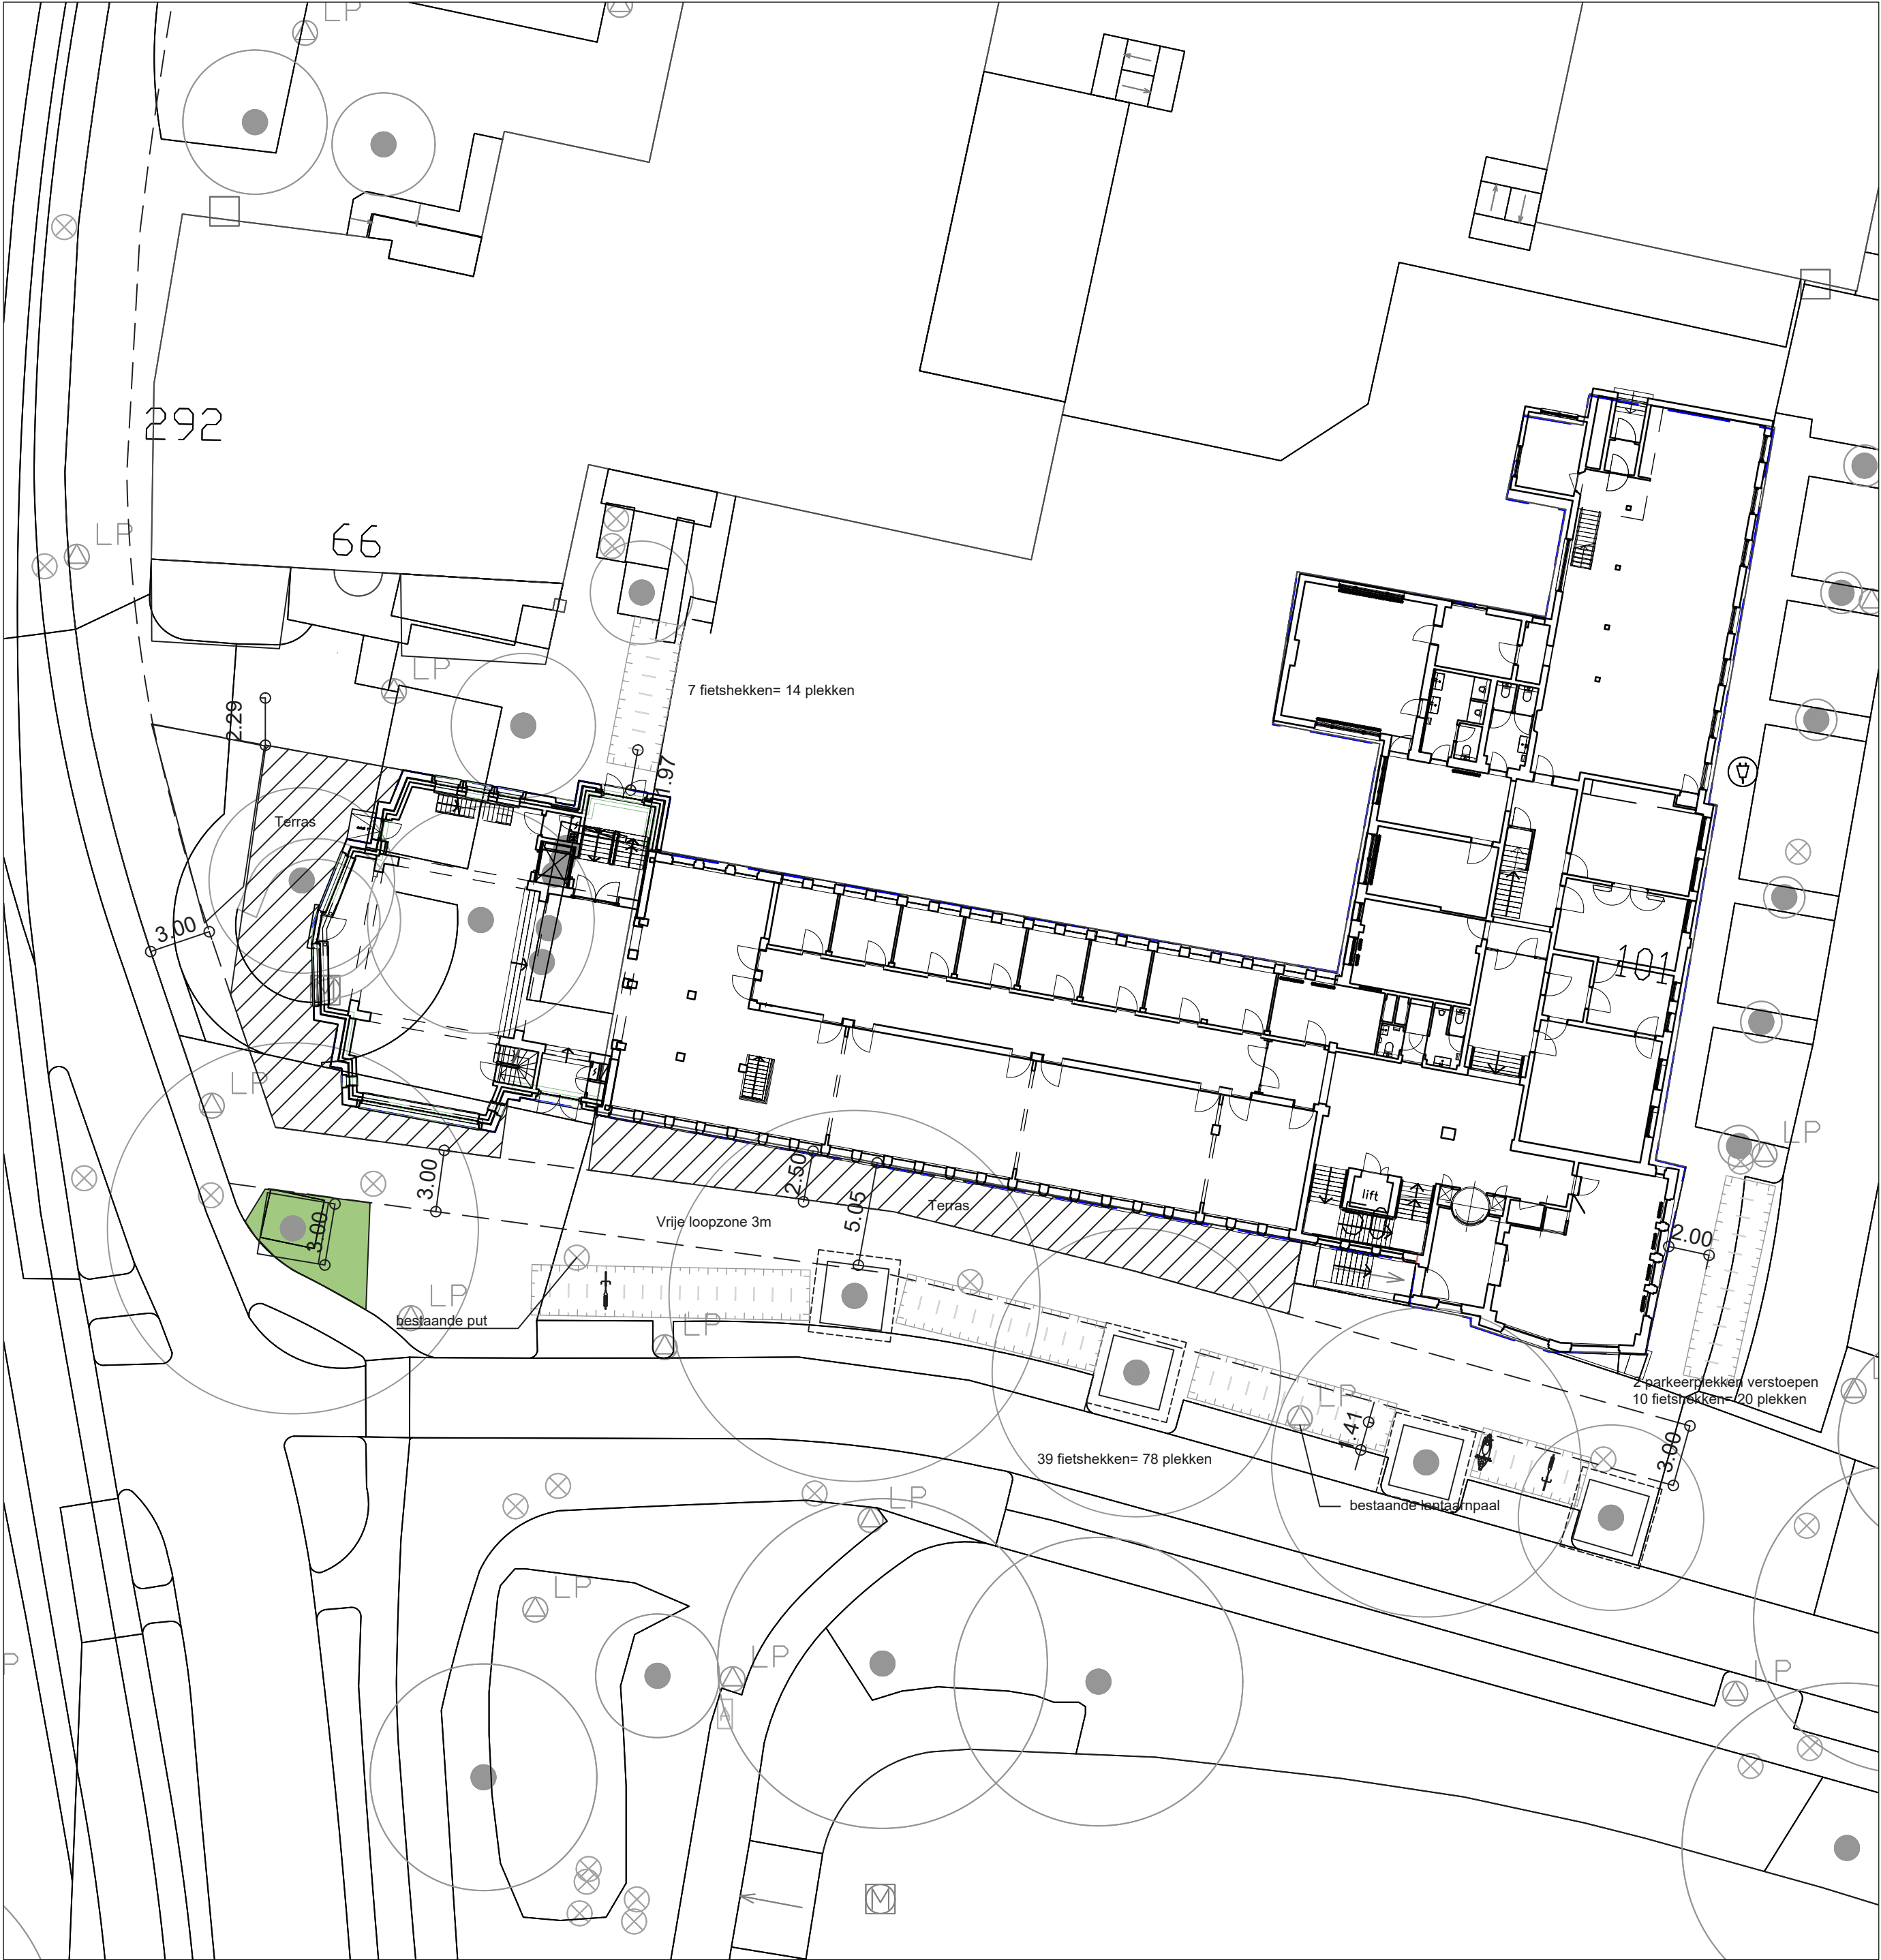

Akkoord Team Openbare Ruimte - voorzitter:					
Akkoord Stadsontwikkeling - projectmanager:					
Akkoord Stadsbeheer - manager openbare werken gebied:				xx-xx-xxxx	
Vastgesteld Stadsontwikkeling - gebiedsaccountmanager:			Getekend door	Datum	Versie

Voorlopig Inrichtingsplan Sudie fietsparkeren Heinekengebouw Oud-Crooswijk					
Schaal: 1:250	 Gemeente Rotterdam Stadsontwikkeling Ruimtelijk Ontwerp & Advies	Bestandsnaam: 231219 Heinekengebouw buitenruimte.dwg			
Formaat: A2		TE - 22 / ----			
Buurt:		Bladnr: 1/1			