




Voorgevel

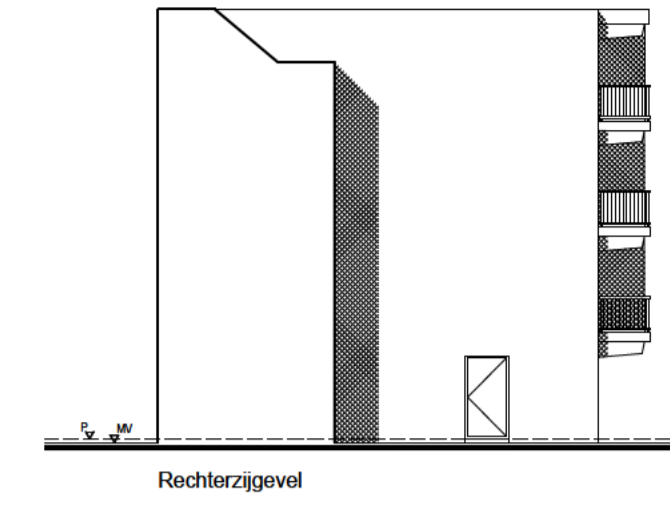


Rechterzijgevel

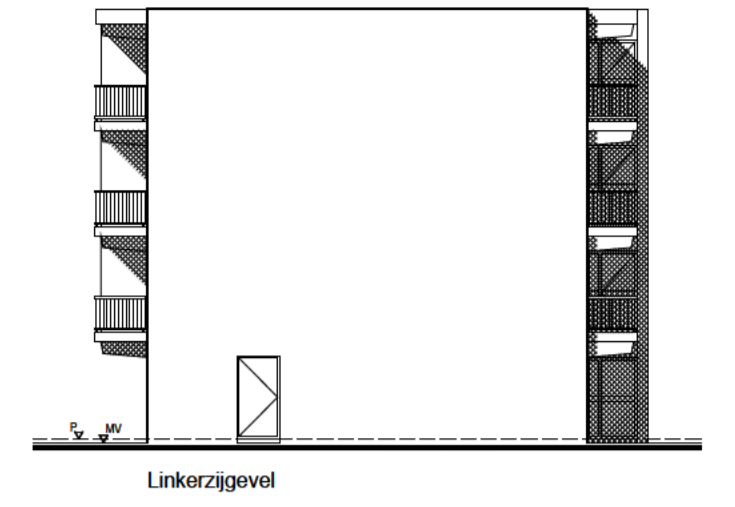


Linkerzijgevel

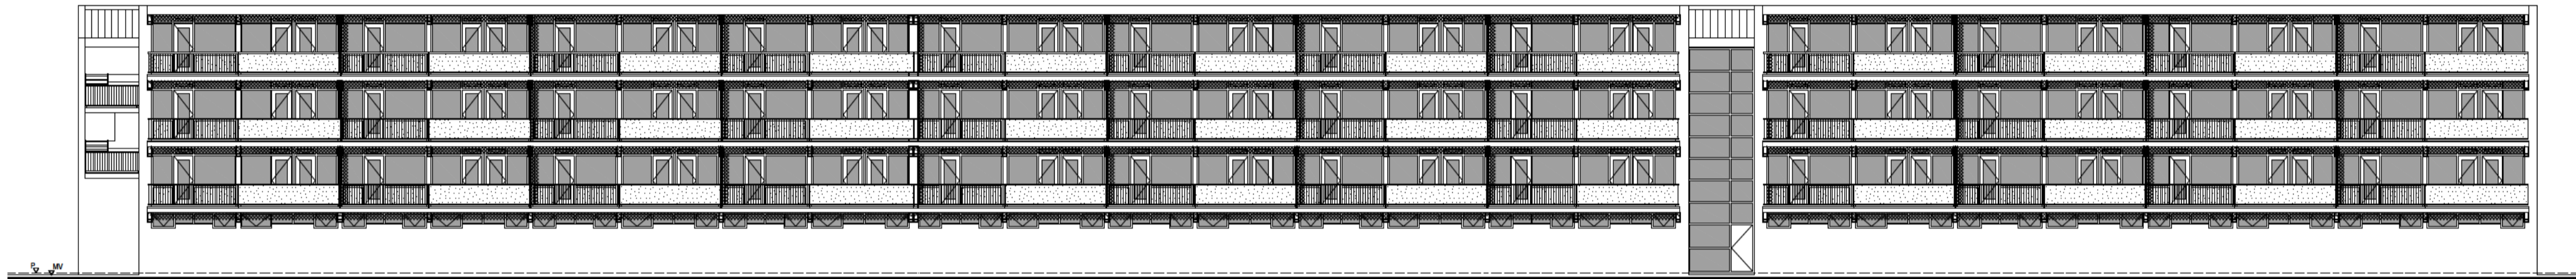


Achtergevel

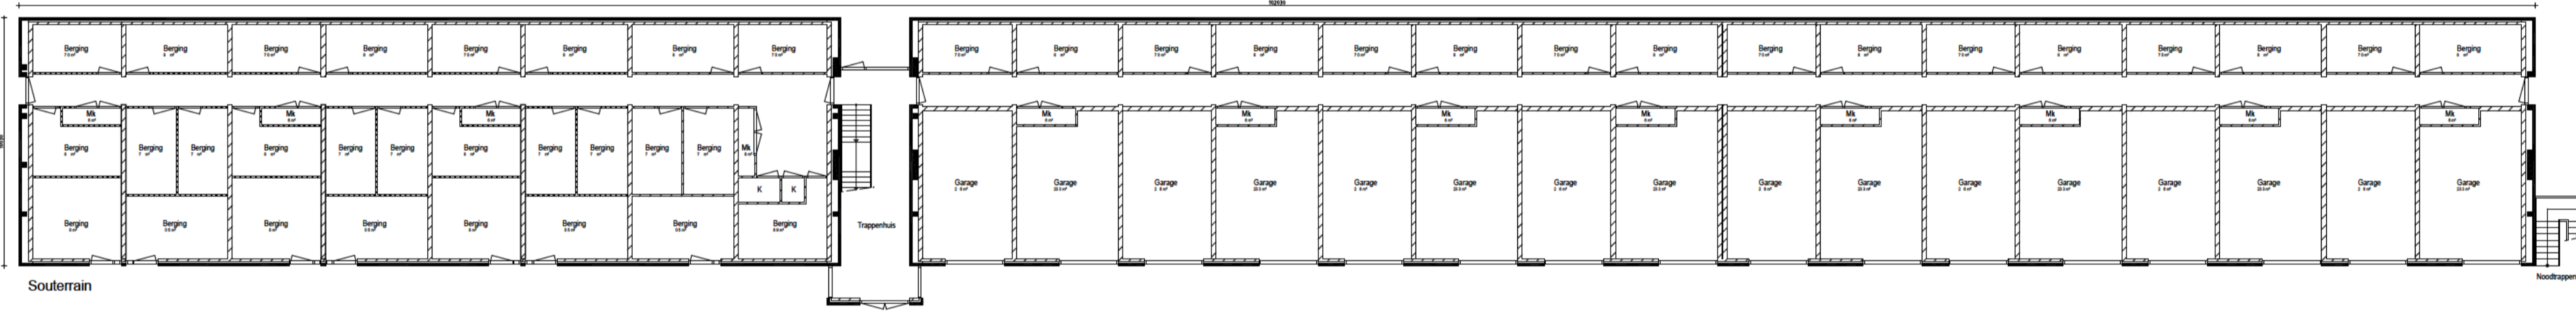

Souterrain

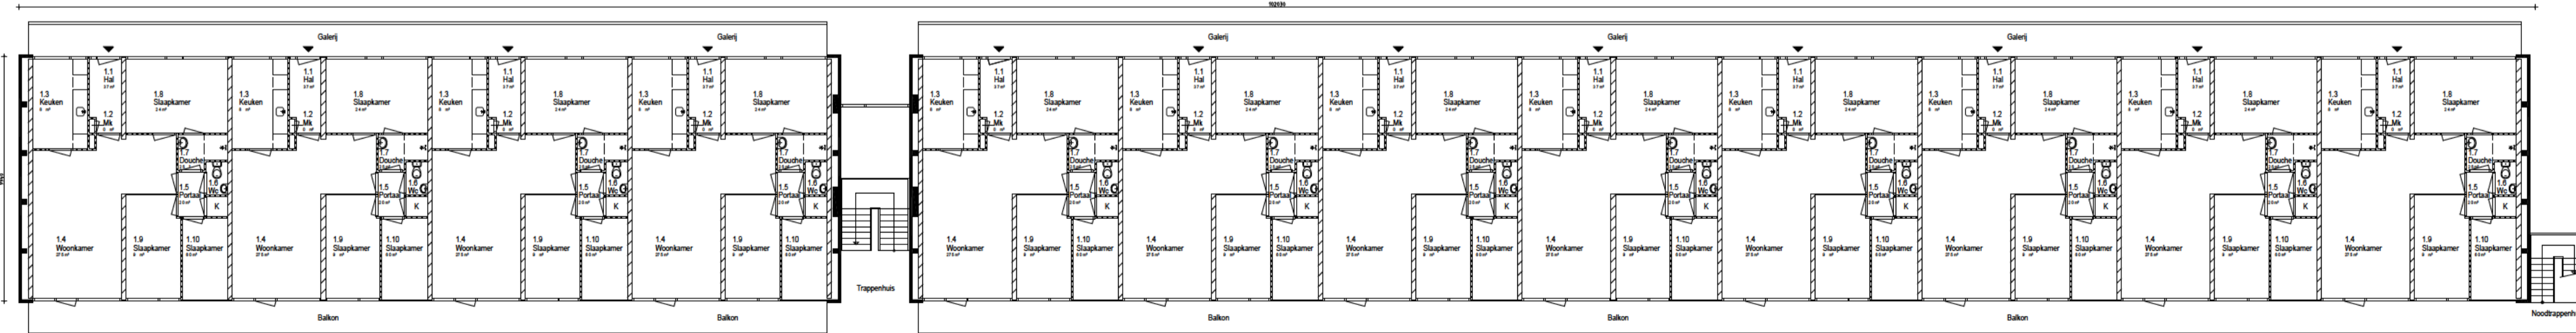

1e t/m 3e Verdieping

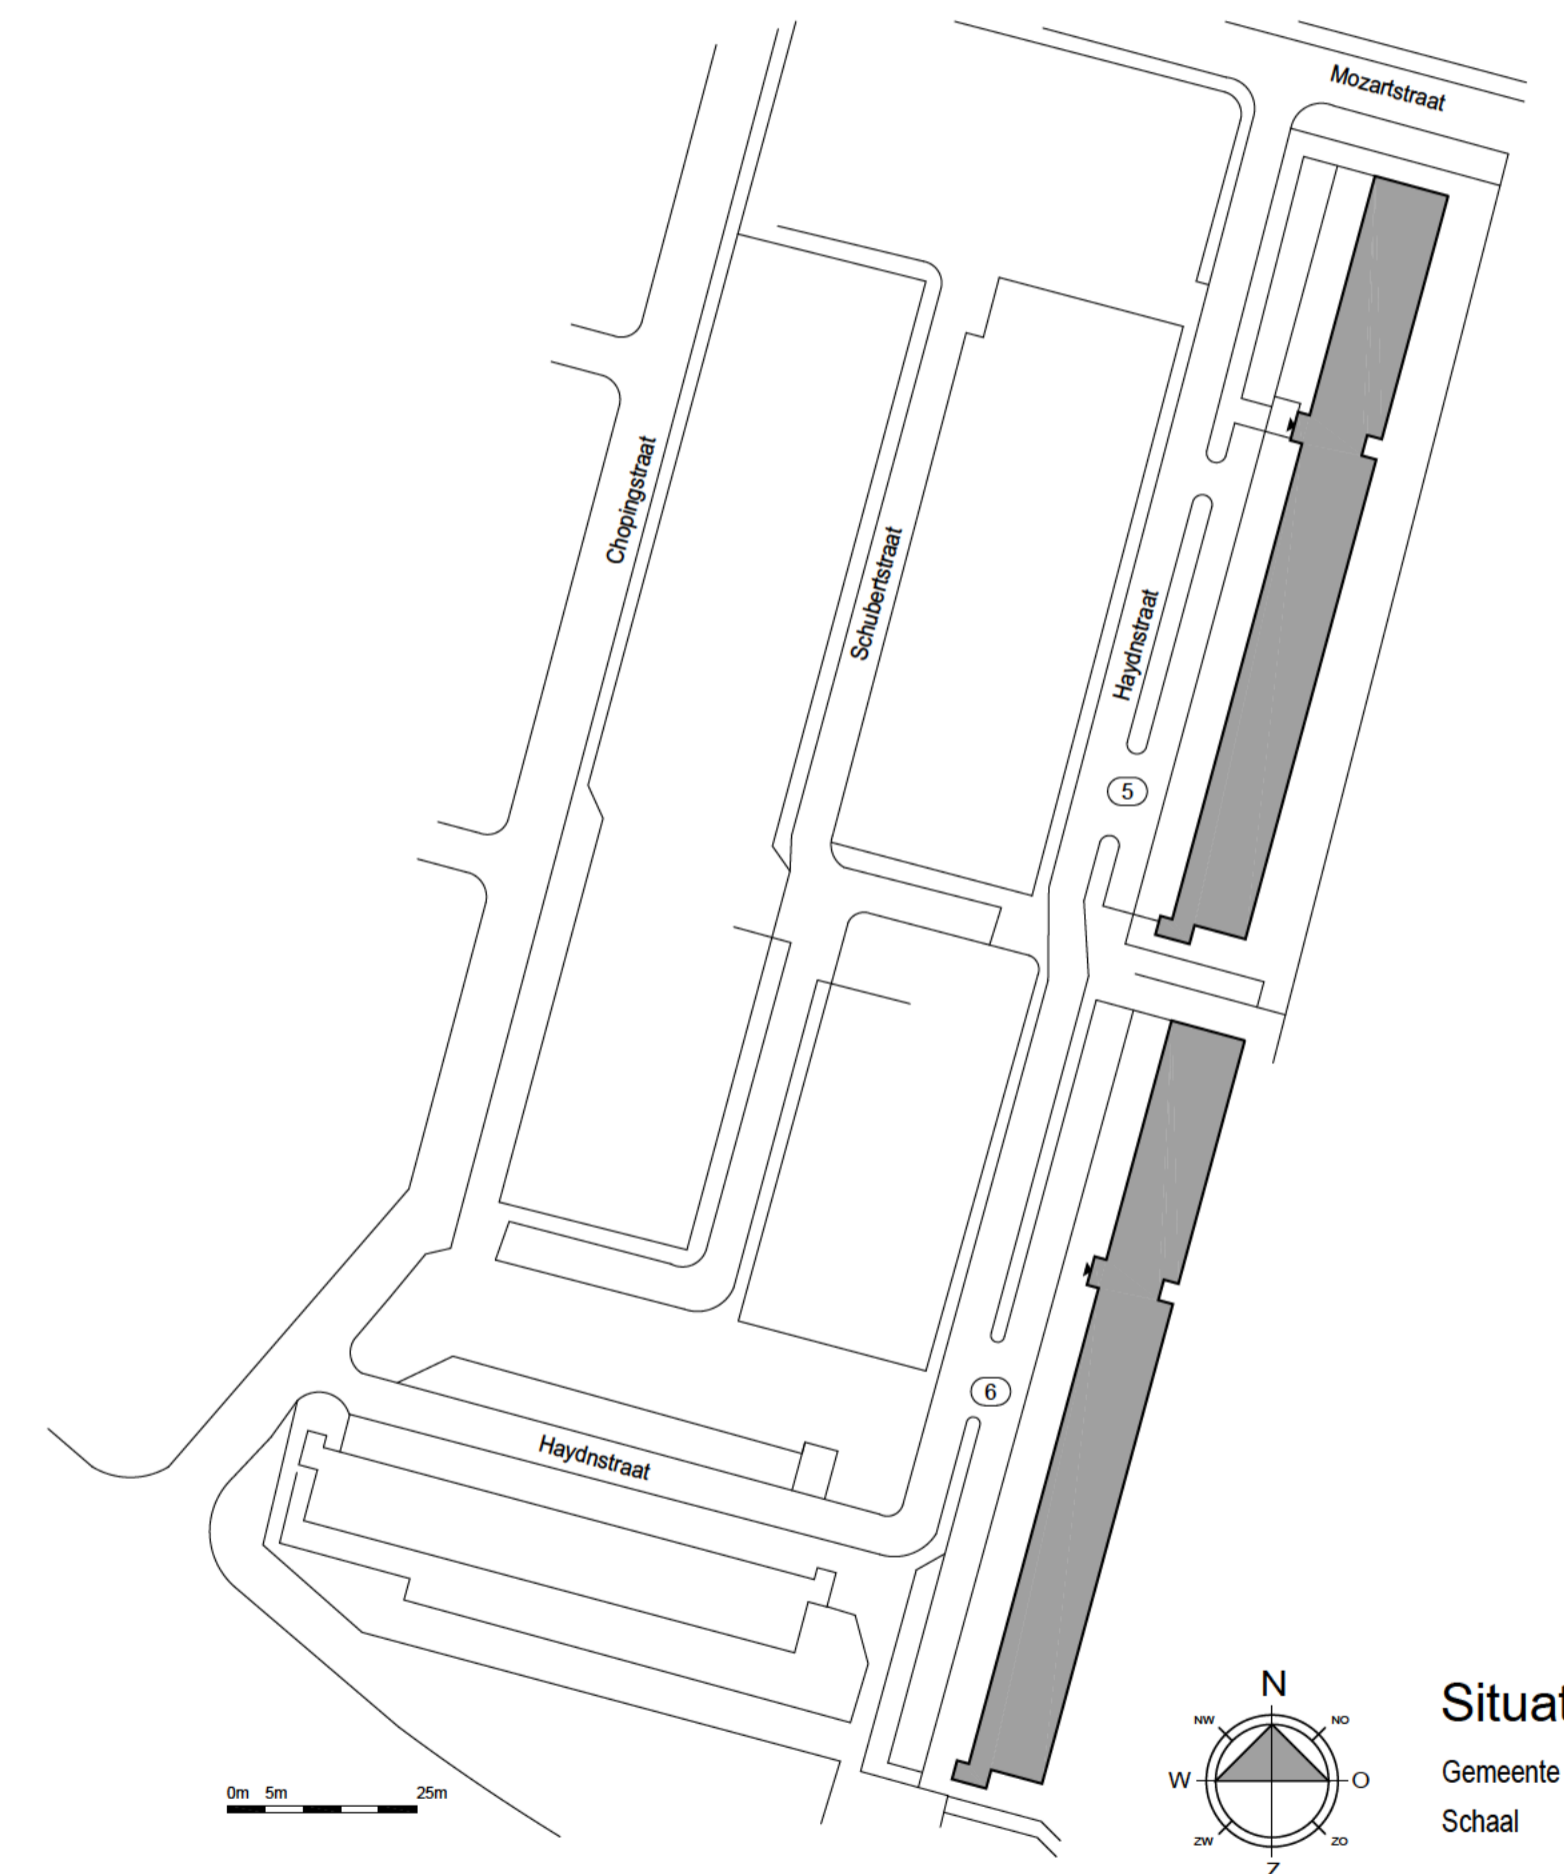

Situatie
Gemeente : Zutphen
Schaal : 1:1000

HELBERGEN
7204
ZUTPHEN
TYPE: A
SCHAAL: 1:100 / 1:1000

BOUWJAAR: 1969
RENOVATIEJAAR: 1980
DATUM: 29-01-2004
GETEKEND: [Signature]

COMPLEX :
211646

