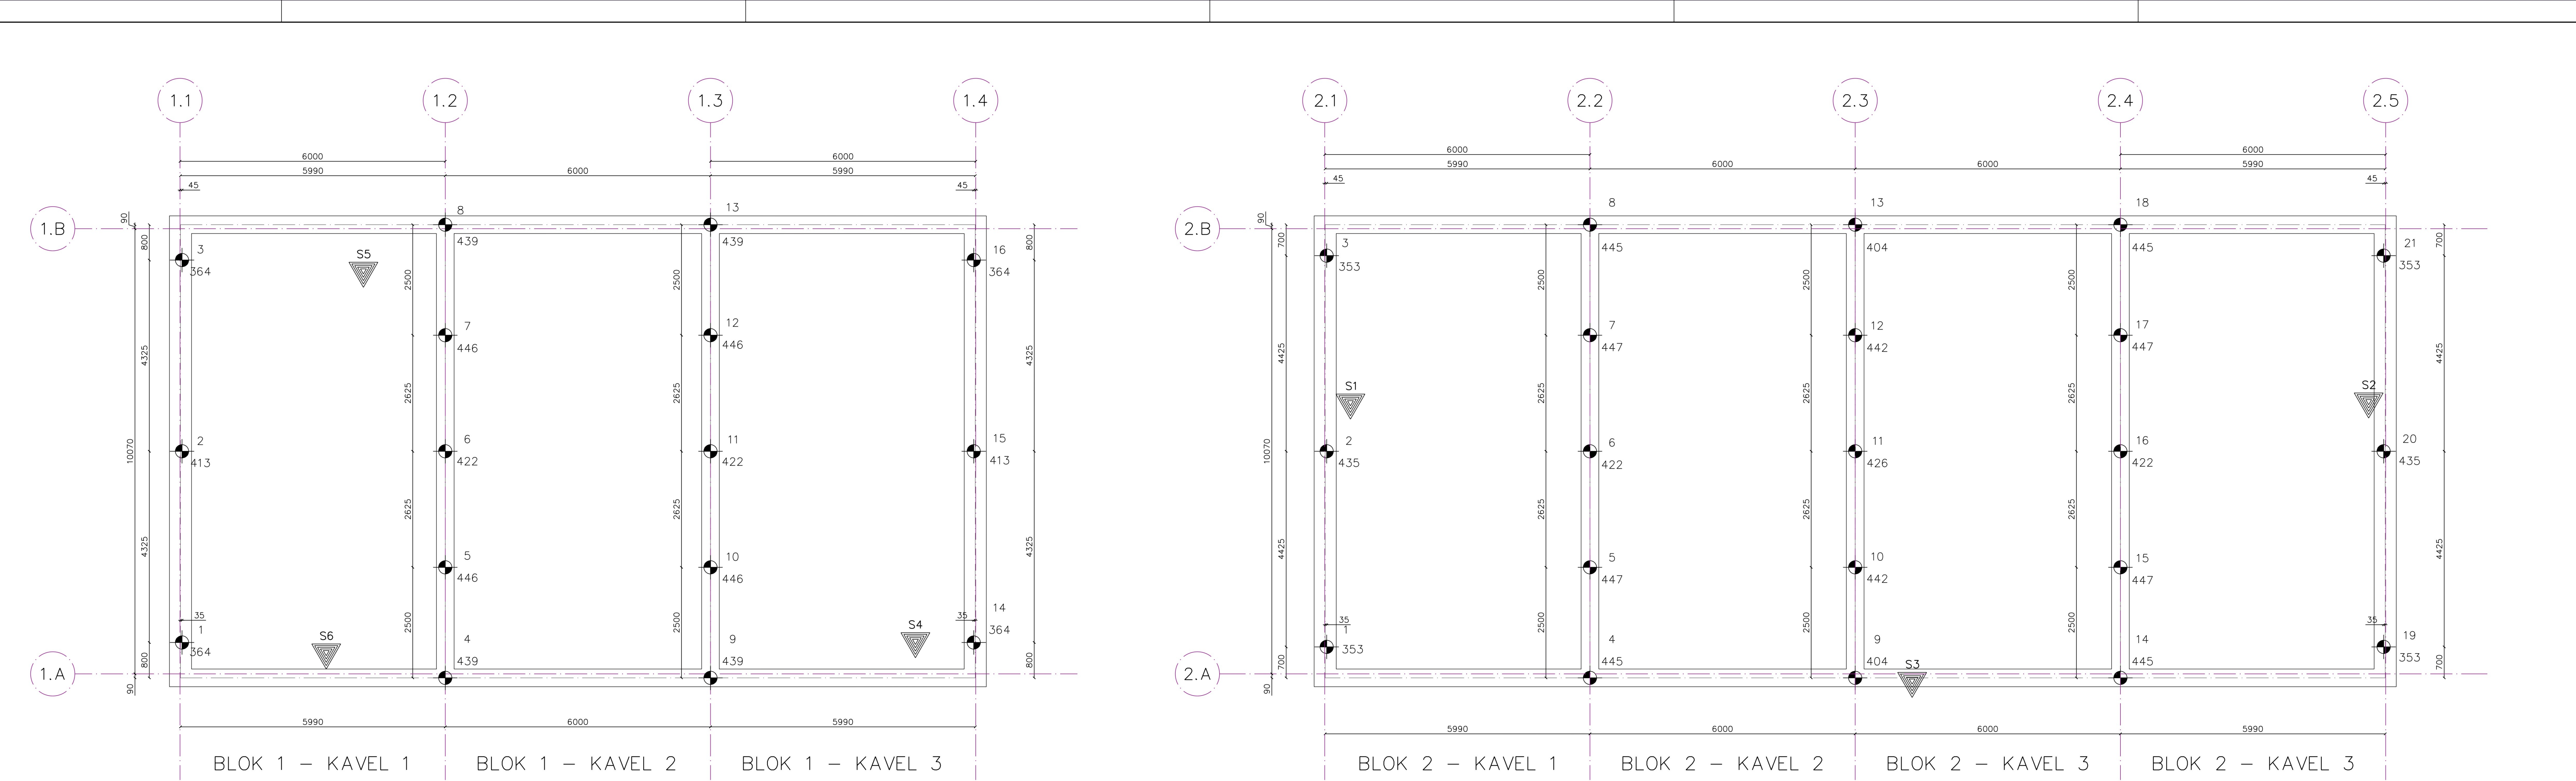




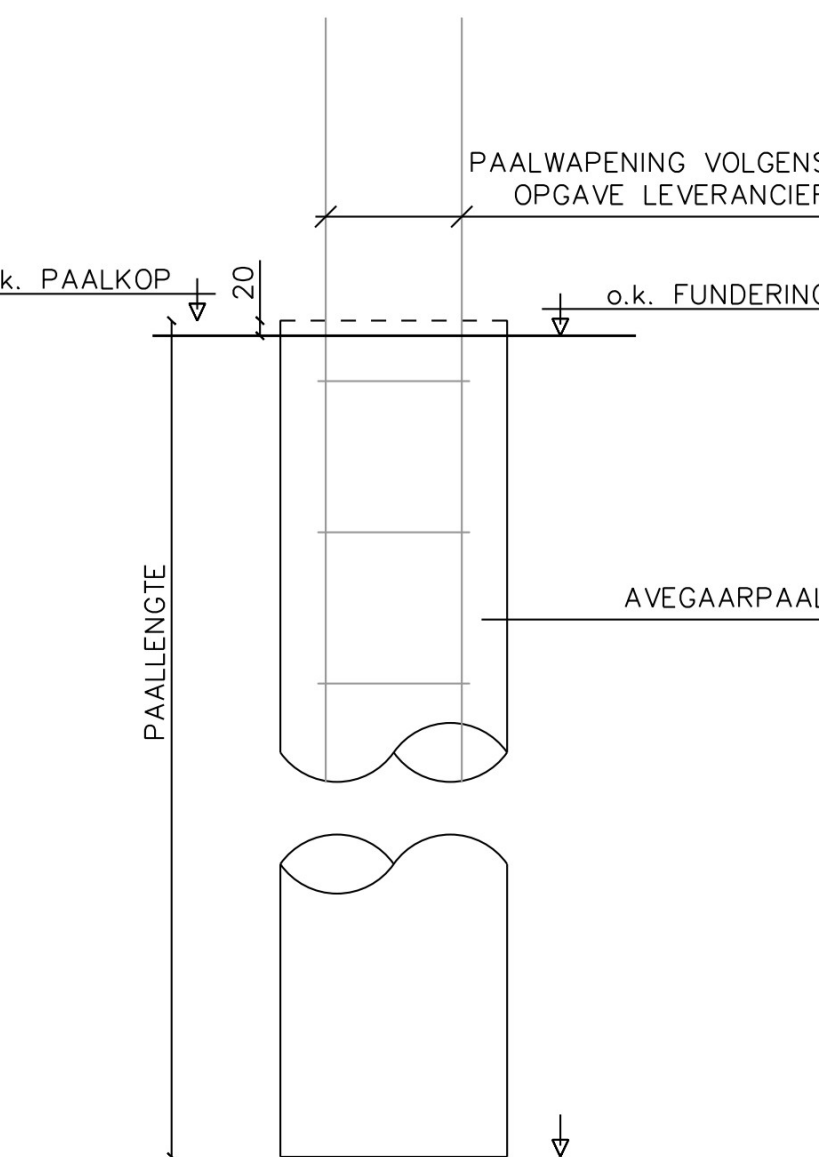
Let op, per blok ander paalpuntniveau, paalsymbolen hetzelfde.

Let op, per blok ander paalpuntniveau, paalsymbolen hetzelfde.

PALENPLAN BLOK 1

DE FUNDERING UITVOEREN ALS EEN FUNDERING OP AVEGAARPALEN VOLGENS LEVERANCIER
e.e.o. VOLGENS HET FUNDERINGSADVIES R2200659-04 VAN MOS GRONDMECHANICA B.V.
AVEGAARPALEN ø300mm VOOR DE OVERIGE GEGEVENS ZIE DE BOORSTAAT

- 5 = PAALNUMMER
- 446 = PAALBELASTING IN kN
- S1 = NUMMER SONDERING
- POSITIE SONDERING (SCHETSMATIG OVERGENOMEN VAN TEKENING, DEFINITIEF VOLGENS GRONDONDERZOEK)

BOORSTAAT AVEGAAR PALEN BLOK 1		TOELICHTING BOORSTAAT
PAALSYMBOOL		
PAALDIAMETER	ø300	
PAALPUNTNIVEAU t.o.v. NAP	750 mm + NAP	
PEIL AANNAME	14.300 mm + NAP	
PAALPUNTNIVEAU t.o.v. PEIL	13.550 mm - PEIL	
o.k. FUNDERING t.o.v. PEIL	800 mm - PEIL	
b.k. PAALKOP t.o.v. PEIL	780 mm - PEIL	
PAALLENGTE	12.770 mm	
MAXIMALE PAALLAST	485 kN	
AANTAL	16	
TOTAAL	16	
• PAALWAPENING VOLGENS OPGAVE FABRIKANT / LEVERANCIER • PAALBEREKENING + PALEN STAAT TER CONTROLE AANBIEDEN AAN JV2 BOUWADVIES B.V. • BEUGELWAPENING MAX 400mm h.o.h., KORFLENGTE minimaal 2500mm • evt. CENTRALE STAAF VOLGENS OPGAVE FABRIKANT/LEVERANCIER • IN PAALBEREKENING REKENING HOUDEN MET TE VERWACHTEN EXCENTRICITEIT IN UITVOERINGSFASE (minimaal 50mm) • ALLE PALEN NA UITVOERING DOORMETEN EN RESULTATEN VOORLEGGEN AAN JV2 BOUWADVIES B.V. • EVENTUELE PAALMISSTANDEN GROTER DAN 50mm VOORLEGGEN AAN JV2 BOUWADVIES B.V.		
LET OPI PEIL AANNAME i.h.w. TE CONTROLEREN		

AANVULLENDE GEGEVENS PALEN

MINIMALE OPNEMEN ONDERSTAANDE GEGEVENS:
SPRAMEX BETON TOEPASSEN I.V.M. VOLDOENDE BETON TUSSEN STAVEN BIJ EEN TUSSENAFSTAND MINDER DAN 100mm OF GELIJKWAARDIG ALTERNATIEF
MILIEUKLASSE XC4
PAALDIAMETER OP PAALBEUGELS = 80mm
CEMENTGEHALTE 325 kg/m³
MINIMALE WAPENING 48/2, DEFINITIEVE WAPENING VOLGENS BEREKENING PAALWAPENING
CENTRALE STAAF ø25 TOT 0,5m DIEPER DAN SONDEERWAARDE < 1,0 N/mm²

DEFINITIEVE PAALBEREKENING + PALEN STAAT TER CONTROLE AANBIEDEN AAN JV2 BOUWADVIES B.V.

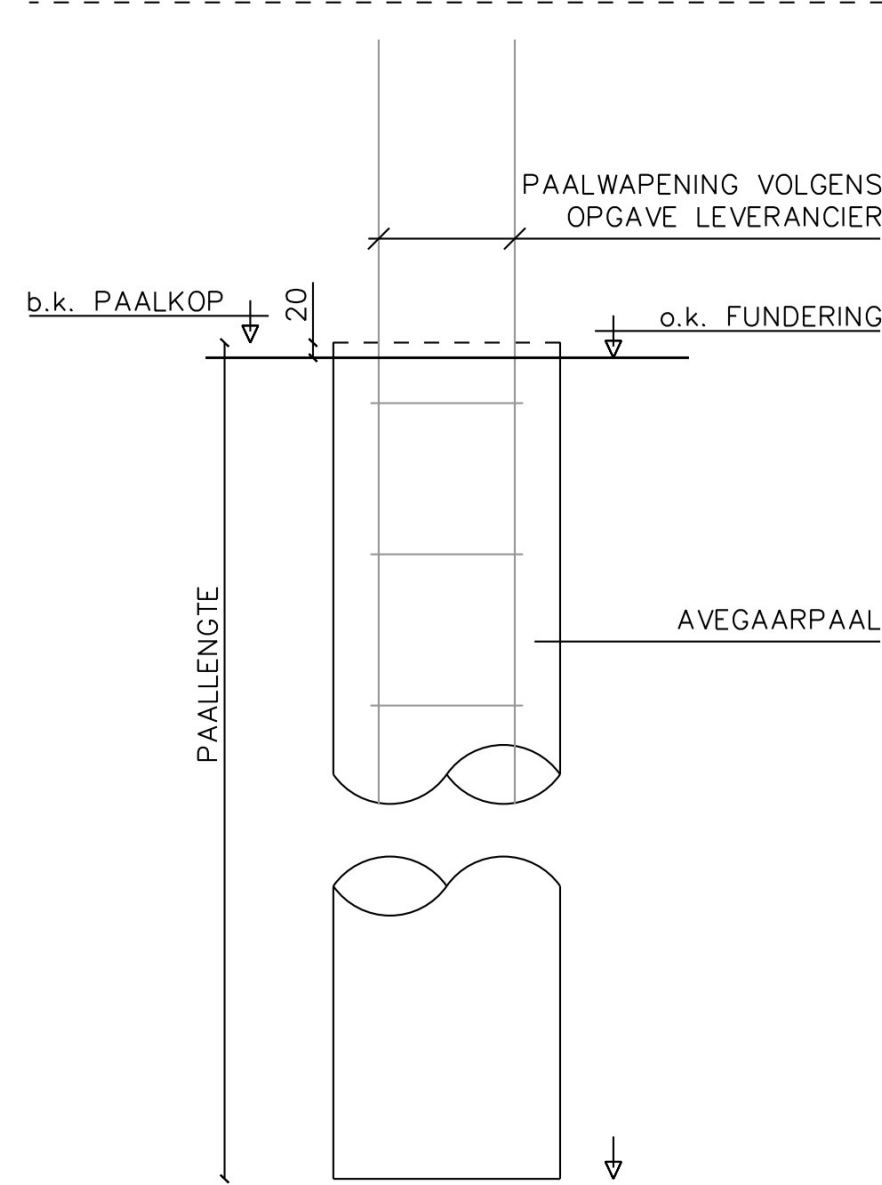
CENTRALE STAAF ø25 BIJ BLOK 1

AANBRENGEN BIJ ALLE PALEN IN BLOK 1
MINIMAAL TOT 0,5m DIEPER DAN SONDEERWAARDE < 1,0 N/mm²
DEFINITIEVE LENGTES OP TE NEMEN IN PALENSTAAT TER CONTROLE AANBIEDEN AAN JV2 BOUWADVIES B.V.

PALENPLAN BLOK 2

DE FUNDERING UITVOEREN ALS EEN FUNDERING OP AVEGAARPALEN VOLGENS LEVERANCIER
e.e.o. VOLGENS HET FUNDERINGSADVIES R2200659-04 VAN MOS GRONDMECHANICA B.V.
AVEGAARPALEN ø300mm VOOR DE OVERIGE GEGEVENS ZIE DE BOORSTAAT

- 5 = PAALNUMMER
- 447 = PAALBELASTING IN kN
- S1 = NUMMER SONDERING
- POSITIE SONDERING (SCHETSMATIG OVERGENOMEN VAN TEKENING, DEFINITIEF VOLGENS GRONDONDERZOEK)

BOORSTAAT AVEGAAR PALEN BLOK 2		TOELICHTING BOORSTAAT
PAALSYMBOOL		
PAALDIAMETER	ø300	
PAALPUNTNIVEAU t.o.v. NAP	1.000 mm + NAP	
PEIL AANNAME	14.300 mm + NAP	
PAALPUNTNIVEAU t.o.v. PEIL	13.300 mm - PEIL	
o.k. FUNDERING t.o.v. PEIL	800 mm - PEIL	
b.k. PAALKOP t.o.v. PEIL	780 mm - PEIL	
PAALLENGTE	12.520 mm	
MAXIMALE PAALLAST	450 kN	
AANTAL	21	
TOTAAL	21	
• PAALWAPENING VOLGENS OPGAVE FABRIKANT / LEVERANCIER • PAALBEREKENING + PALEN STAAT TER CONTROLE AANBIEDEN AAN JV2 BOUWADVIES B.V. • BEUGELWAPENING MAX 400mm h.o.h., KORFLENGTE minimaal 2500mm • evt. CENTRALE STAAF VOLGENS OPGAVE FABRIKANT/LEVERANCIER • IN PAALBEREKENING REKENING HOUDEN MET TE VERWACHTEN EXCENTRICITEIT IN UITVOERINGSFASE (minimaal 50mm) • ALLE PALEN NA UITVOERING DOORMETEN EN RESULTATEN VOORLEGGEN AAN JV2 BOUWADVIES B.V. • EVENTUELE PAALMISSTANDEN GROTER DAN 50mm VOORLEGGEN AAN JV2 BOUWADVIES B.V.		
LET OPI PEIL AANNAME i.h.w. TE CONTROLEREN		

AANVULLENDE GEGEVENS PALEN

MINIMALE OPNEMEN ONDERSTAANDE GEGEVENS:
SPRAMEX BETON TOEPASSEN I.V.M. VOLDOENDE BETON TUSSEN STAVEN BIJ EEN TUSSENAFSTAND MINDER DAN 100mm OF GELIJKWAARDIG ALTERNATIEF
MILIEUKLASSE XC4
PAALDIAMETER OP PAALBEUGELS = 80mm
CEMENTGEHALTE 325 kg/m³
MINIMALE WAPENING 48/2, DEFINITIEVE WAPENING VOLGENS BEREKENING PAALWAPENING
CENTRALE STAAF ø25 TOT 0,5m DIEPER DAN SONDEERWAARDE < 1,0 N/mm²

DEFINITIEVE PAALBEREKENING + PALEN STAAT TER CONTROLE AANBIEDEN AAN JV2 BOUWADVIES B.V.

CENTRALE STAAF ø25 BIJ BLOK 2

AANBRENGEN BIJ ALLE PALEN IN BLOK 2
MINIMAAL TOT 0,5m DIEPER DAN SONDEERWAARDE < 1,0 N/mm²
DEFINITIEVE LENGTES OP TE NEMEN IN PALENSTAAT TER CONTROLE AANBIEDEN AAN JV2 BOUWADVIES B.V.

RENVOOI		BASISGEGEVENS CONSTRUCTIE, TENZIJ ANDERS OP TEKENING VERMELD.	
VERSIE x - WIJZIGINGSPLUJ OP MET VERSIENUMMER			
ALGEMENE GEGEVENS			
CEMENT : HOOGOVEN- OF PORTLANDCEMENT KLASSE A			
CONSISTENTIEGEBIED : 3			
WERKVLOEREN : 50mm DIK			
BETONKWALITEIT : OC20/25 OC25/30 OC35/45 OC45/55 OC53/65			
MILIEUKLASSE : XC2			
MIN. X3 BIJ ONTKISTEN [N/mm²] : Ø 18 Ø 25 Ø 32 Ø 39 Ø 46			
BETONDEKKING OP DE BUITENSTE WAPENING [mm]			
KONSTRUKTIEDEEL	FUNDERING	VOORSPAN-STAAL	LICHTBETON
VLOER OF WAND	25	+10	+5
BALK	30	+10	+5
KOLOM	35	+10	+5
VERMEERDERING BETONDEKKING BIJ VOORSPANSTAAL CONFORM VOORSCHRIFTEN WAPENING-KLASSE B500 A (gepuntele netten) - B500 B (losse staven)			
LASLENGTE BEUGELS : ø8=300mm OMBUIGINGSDOORN (diameter) WAPENING =10#K ø6=250mm BEUGELS = 3#K			
PROFIELSTAAL : Fe 360B / S 235RJ			
BOUTEN : M16 KWALITEIT 8.8			
LASSEN : MIN. 4mm			
ANKERS : MIN. ø 16 KWALITEIT 4.6			
ALGEMEEN			
TOEGEPASTE NORMEN : NEN-EN 1990 t/m 1999			
BELASTINGTYPE : CC1 / RC1			
ONTWERPLEVENSDOUR : KLASSE 3			
DEFINITIEVE MAATVOERING EN PEILMATEN VOLGENS WERKTAKENING ARCHITECT			
DEZE CONSTRUCTIEVE OVERZICHTSTEKENING DIEN NIET ALS MAATVOERINGSTEKENING			
MATEN NIET VAN TEKENING METEN			
CONSTRUCTIE UITVOEREN CONFORM NEDERLANDSE VOORSCHRIFTEN VOOR BETON-, HOUT-, STAAL-, STEEN-, ALUMINIUM EN GLASCONSTRUCTIES			
C	16-02-2024	Opmerkingen gemeente verwerkt	
B	10-01-2024	Funderingsadvies + maatafwijkingen verwerkt	
A	21-10-2022	Eerste versie tekening	
Versie		Datum	Toelichting
PROJECT : NIEUWBOUW LEONARDUSPLEIN EN MICHAËLPLEIN		WERKNUMMER : 822.617.07	
PROJECTLOCATIE : Beek en Donk			
OPDRACHTGEVER : WoCom			
ARCHITECT : De Loads architecten en adviseurs			
ONDERDEEL :	CONSTRUCTIE OVERZICHT	FORMAAT :	A0
CONSTRUCTEUR :		SCHAL :	1:50/1:10
TEKENAAR :		STATUS :	VERGUNNING
DE UITVOERING DIEN NIET TE GESCHIEDEN VAN TEKENINGEN WELKE ZIJN GOEDGEKEURD DOOR EN VOORZIEN VAN EEN STEMPSEL VAN DE WONINGTOEZICHT. START VAN DE UITVOERING MET NIET GEWAARMERKTE TEKENINGEN IS GEHEEL VOOR VERANTWOORDING VAN DE OPDRACHTGEVER			
		Jv2 BOUWADVIES BV INGENIEURSBUREAU VOOR BOUWCONSTRUCTIES COLLSE HOEFDUK 23 5674 VL NUENEN TEL: 040-2840302 MAIL: info@jv2bouwadvies.nl	
		K1A	