
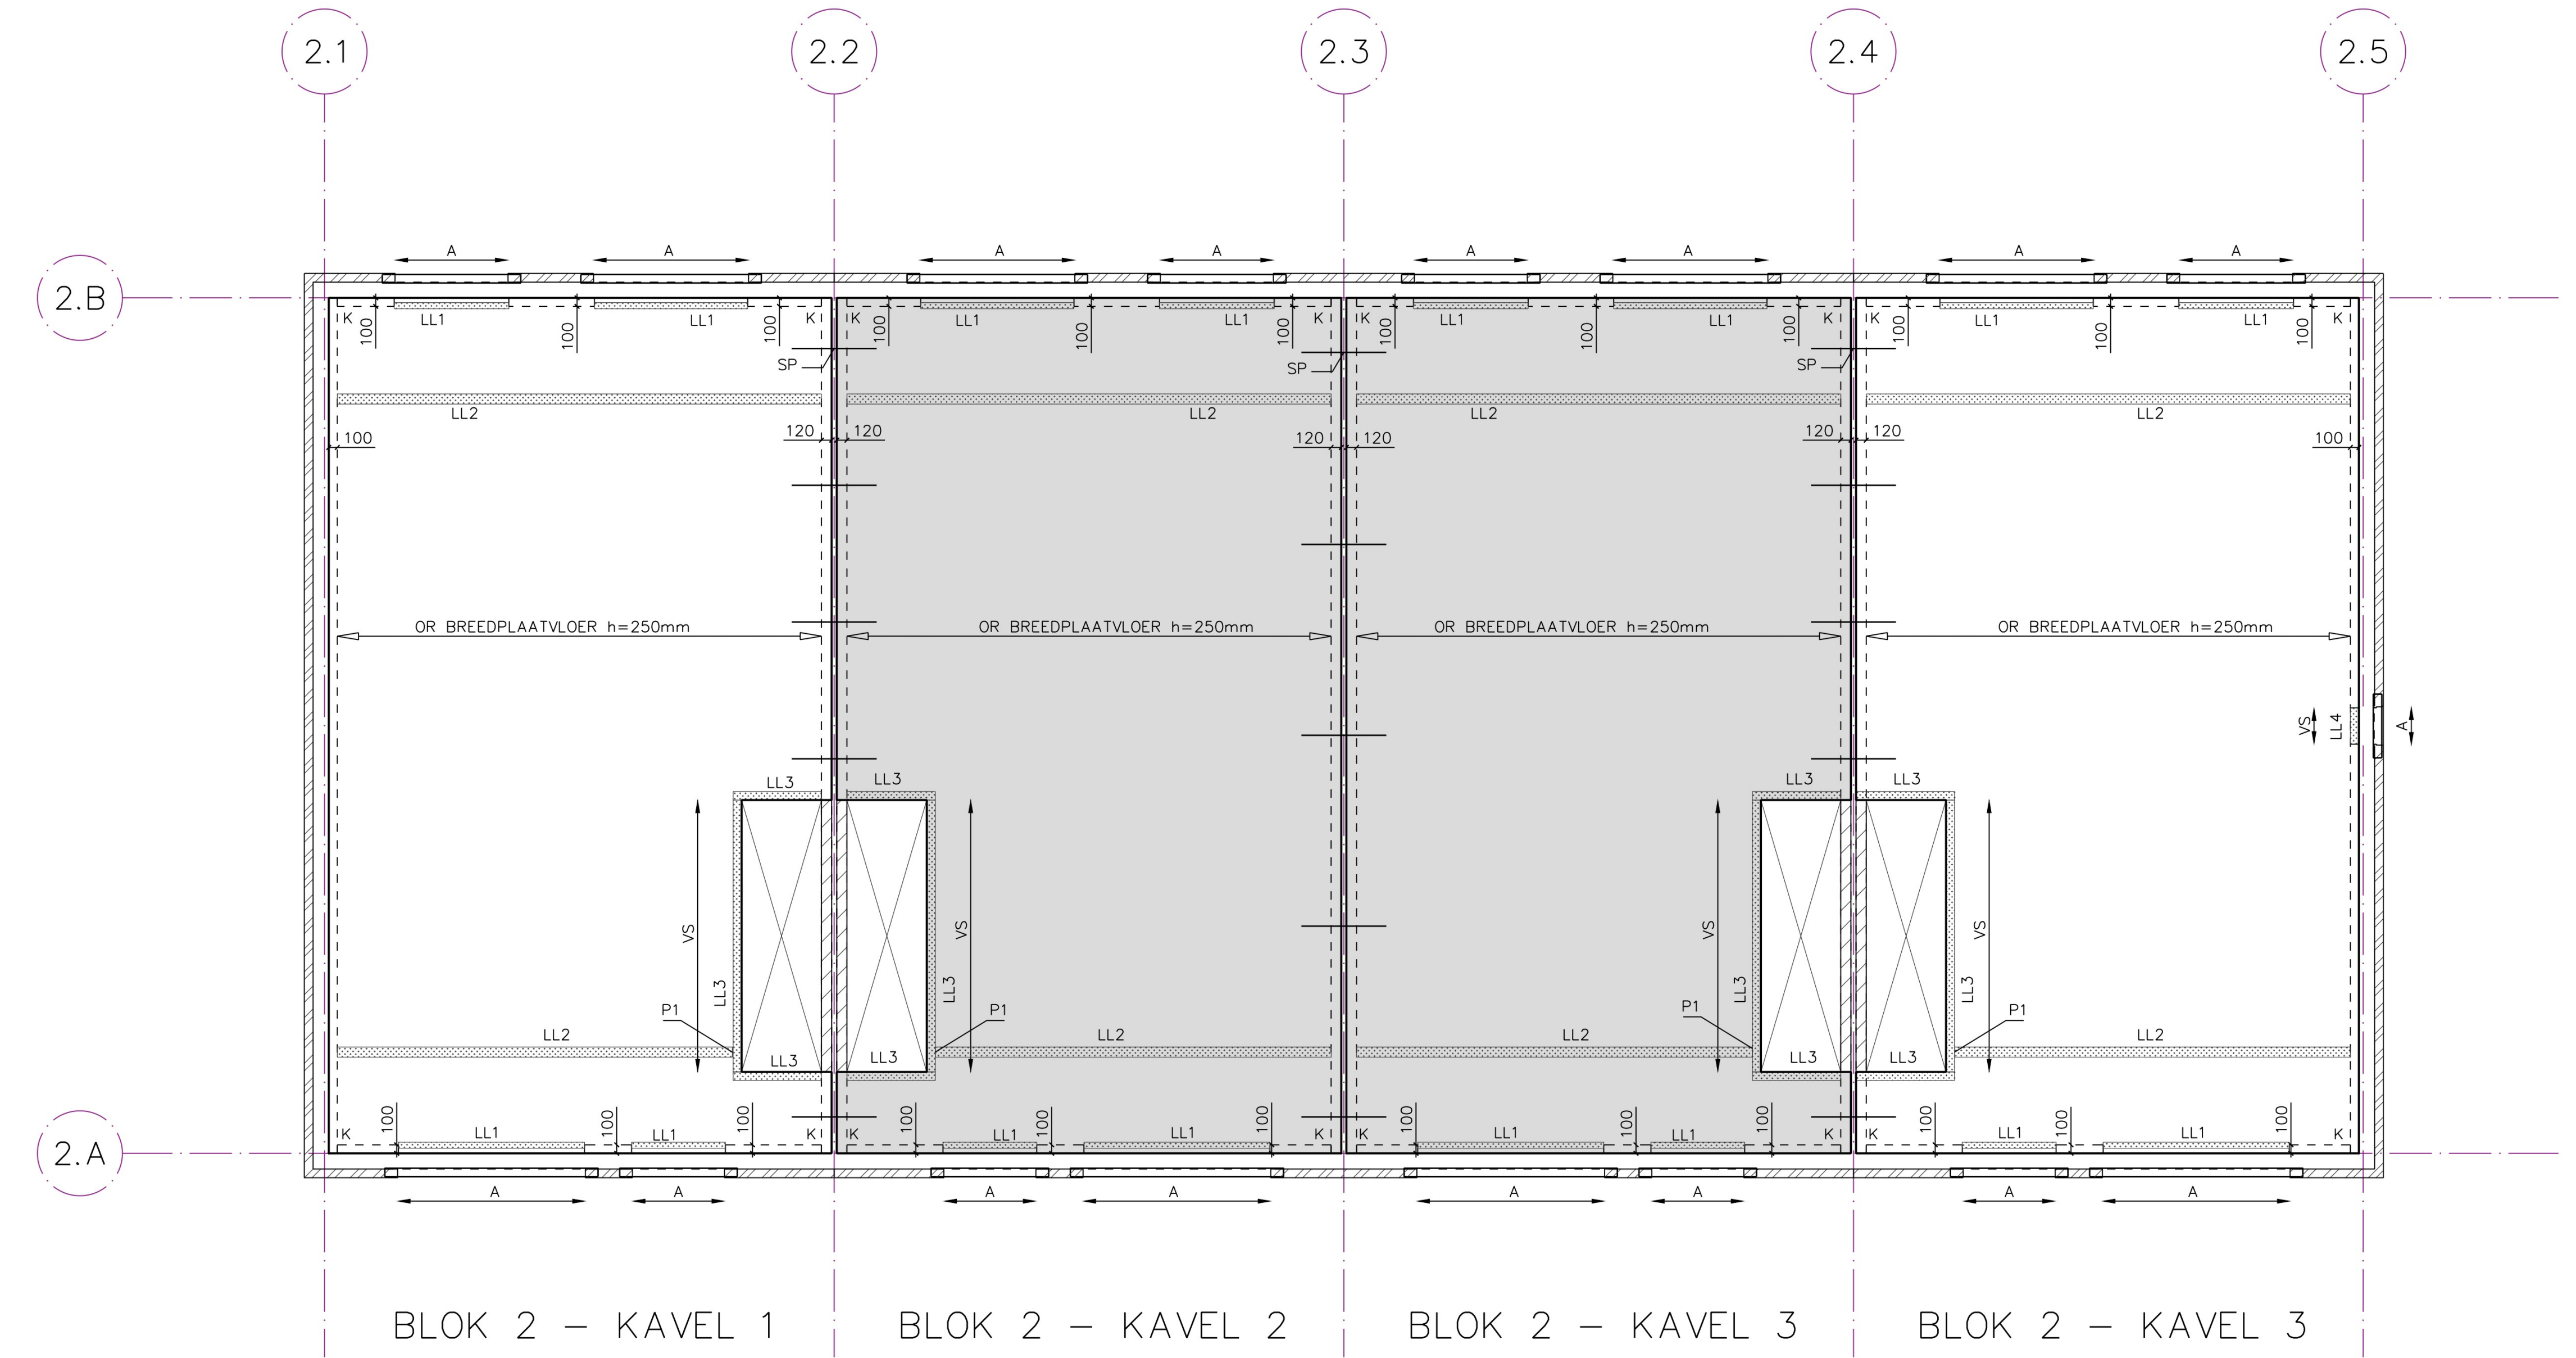


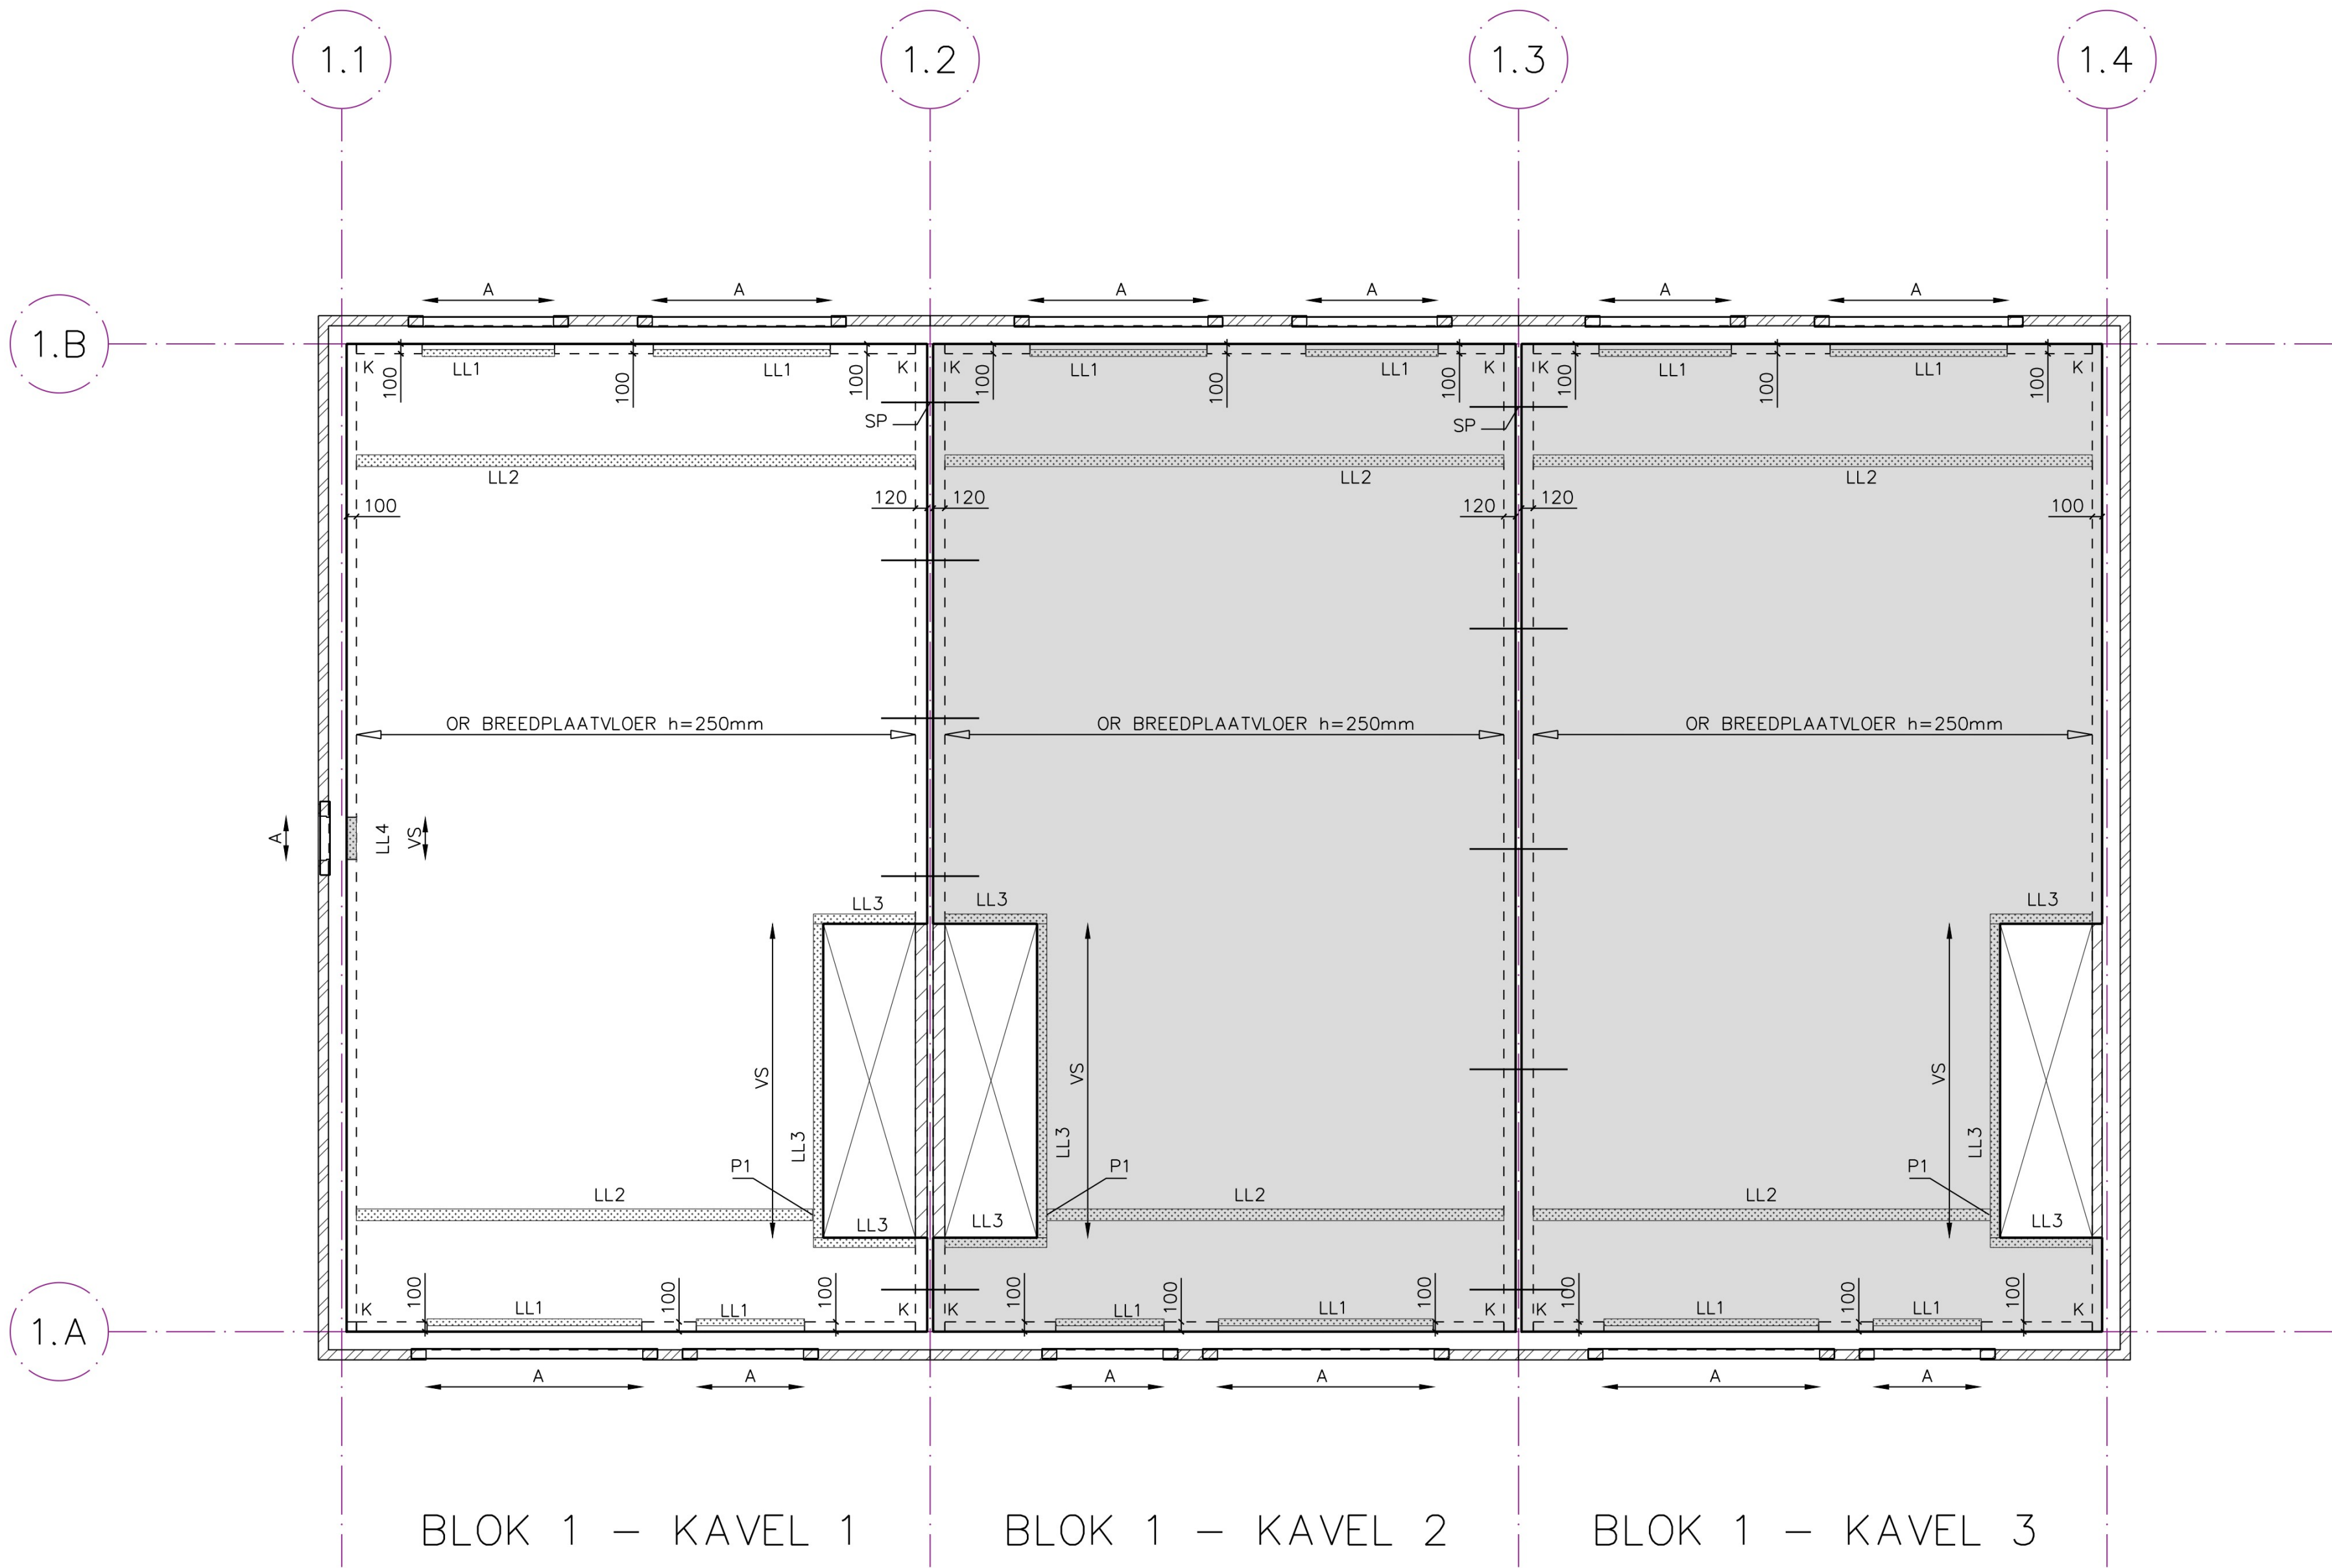

1e VERDIEPINGSVLOER

DE 1e VERDIEPINGSVLOER UITVOEREN ALS EEN BREEDPLAATVLOER h=250mm VOLGENS OPGAAF VLOERENFABRIKANT AL HET DRAGEND METSELWERK UITVOEREN MET EEN KWALITEIT CS 12, GELUID OPLEGLENTE VAN DE L-LIJNEN ALGEMEEN 150mm, MITS ANDERS VERMELD
P = PUNTLAST, LL = LIJNLAST
VS = VERSTERKTE STROOK VOLGENS OPGAVE VLOERFABRIKANT

SP = 5 KOPPELSTAVEN Ø12 PER WAND, IN SPOUW OMWIKKELEN MET DENSO BAND

SP


1e VERDIEPINGSVLOER BREEDPLAAT h=250mm

	eg.	=	6,25 kN/m²
	rb.	=	1,60 kN/m²
	nb.	=	1,75 kN/m²
	i.s.w.	=	1,20 kN/m²

GEVELOPENINGEN:

A: BIJ. VS = VERSTERKTE STROOK
BUI: L100x100x10mm

KOPPELINGEN METSELWERK KALKZANDSTEEN

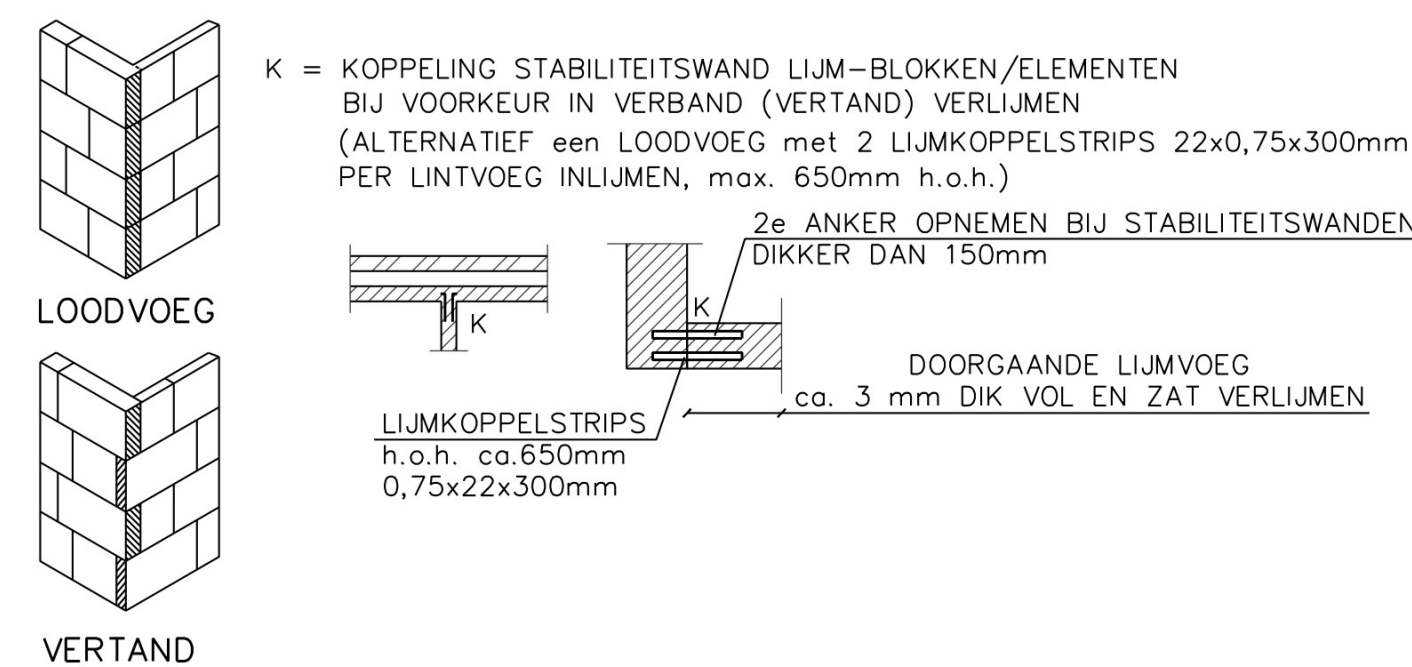

PUNTLASTEN TYPE A		
P1 FGk= 4,18 kN FGk= 2,23 kN		
LIJNLASTEN TYPE A		
LL1 qGk= 6,30 kN/m¹ qGk= 3,36 kN/m¹ LL4 qGk= 9,75 kN/m¹ qGk= 1,68 kN/m¹	LL2 qGk= 6,96 kN/m¹ qGk= 3,71 kN/m¹	LL3 qGk= 1,00 kN/m¹ qGk= 0,00 kN/m¹
SYSTEEMVLOEREN AANVULLENDE INFORMATIE		
UITVOEREN CONFORM BEREKENING EN TEKENING VAN VLOEREN FABRIKANT / LEVERANCIER TEKENINGEN EN BEREKENINGEN TER CONTROLE AANBIEDEN JV2 BOUWADVIES BV. LEIDINGVERLOOP AFSTEMMEN MET VLOEREN FABRIKANT EN UITVOEREN CONFORM RICHTLIJNEN VLAKLASTEN, LIJNLASTEN EN PUNTLASTEN CONFORM AANWIJZINGEN TEKENWERK VLOEREN KUNNEN TER CONTROLE WORDEN AANGEBODEN AAN: FREEK@JV2BOUWADVIES.NL ONDER VERMELDING VAN: - WERKNUMMER JV2 - PROJECTOMSCHRIJVING = ARCHITECT = OPDRACHTGEVER CONTROLES WORDEN UITGEVOERD BINNEN 5-7 WERKDAGEN NA ONTVANGST VAN DE STUKKEN CONSTRUCTIEF BINNENBLAD (KALKZANDSTEEN) TENZIJ ANDERS VERMELD IS, WORDEN ALLE DRAGENDE BINNENWANDEN OPGEBOWD MIDDELS KALKZANDSTEEN CS12, GELUID WANDDIKTEN UITVOEREN CONFORM OVERZICHTSTEKENING		

RENVOOI		BASISGEGEVENS CONSTRUCTIE, TENZIJ ANDERS OP TEKENING VERMELD.
 - DRAGEND METSELWERK (VOOR DIKTE ZIE PLATTEGROND) - METSELWERK GEVEL (ZELFDRAGEND) - OVERSPANNINGSRICHTING VLOERELEMENTEN BIJ EEN DOORGAANDE PUL IS DE VLOER DOORGAAND IN REKENING GEBRACHT. EVENTUELE BOVENWAPENING DOOR STALEN LIGGER DOORZETTEN. VS - VERSTERKTE STROOK VOLGENS OPGAVE VLOERFABRIKANT P = PUNTLAST, LL = LIJNLAST, VOOR WAARDES VAN ALLE LIJNLASTEN ZIE TABELLEN P1 - PUNTLAST OP DE VLOER (KARAKTERISTIEKE WAARDE) LL1 - GELUKMATIGE VERDEELDE LIJNLAST OP DE VLOER (KARAKTERISTIEKE WAARDE) xxx - CONSTRUCTIE BOVEN DE VLOER (AANDUIDING KOLOMMEN) yyy - CONSTRUCTIE ONDER DE VLOER VERSIE x - WIJZIGINGSPUL OP MET VERSIENUMMER		
NIET DRAGENDE BINNENWANDEN		ALLE NIET DRAGENDE BINNENWANDEN UITVOEREN ALS LICHTE SCHEIDINGSWANDEN ENKEL DRAGENDE WANDEN GETEKEND, OVERIGE WANDEN UITVOEREN ALS LICHTE SCHEIDINGSWANDEN i.s.w = 1,2 kN/m² --> lichte scheidingswanden tot 300kg/m² TOELAATBAAR i.s.w = 0,8 kN/m² --> lichte scheidingswanden tot 200kg/m² TOELAATBAAR i.s.w = 0,5 kN/m² --> lichte scheidingswanden tot 100kg/m² TOELAATBAAR
ALGEMENE GEGEVENS		CEMENT : HOOGOVEN- OF PORTLANDCEMENT KLASSE A CONSISTENTIEGEBIED : 3 WERKVLOEREN : 50mm DIK BETONKWALITEIT : OC20/25 OC25/30 OC35/45 OC45/55 OC53/65 MILIEUKLASSE : XC2 MIN. X3 BIJ ONTKISTEN [N/mm²] : O 18 O 25 O 32 O 39 O 46 BETONDEKKING OP DE BUITENSTE WAPENING [mm] KONSTRUTIEDEEL FUNDERING VOORSPAN- STAAL LICHTBETON NABEWERKT OPPERVLAK ONKONTROLEERBAAR VLOER OF WAND 25 +10 +5 +5 +5 BALK 30 +10 +5 +5 +5 KOLOM 35 +10 +5 +5 +5 VERMEERDERING BETONDEKKING BIJ VOORSPANSTAAL CONFORM VOORSCHRIFTEN WAPENING KLASSE B500 A (gepunte staven) : B500 B (losse staven) LASLENGTE BEUGELS Ø8=300mm OMBUIGINGSDOORN (diameter) WAPENING =10ØK Ø6=250mm PROFIELSTAAL: Fe 360B / S 235RJ LASSEN : MIN. 4mm BOUTEN: M16 KWALITEIT 8.8 ANKERS: MIN. Ø 16 KWALITEIT 4.6 ALGEMEEN • TOEGEPASTE NORMEN : NEN-EN 1990 1/m 1999 • BELASTINGTYPE : CC1 / RC1 • ONTWERPLEVENSDUUR : KLASSE 3 • DEFINITIEVE MAATVOERING EN PEILMATEN VOLGENS WERKTEKENING ARCHITECT • DEZE CONSTRUCTIEVE OVERZICHTSTEKENING DIEN NIET ALS MAATVOERINGSTEKENING • MATEN NIET VAN TEKENING METEN • CONSTRUCTIE UITVOEREN CONFORM NEDERLANDSE VOORSCHRIFTEN VOOR BETON-, HOUT-, STAAL-, STEEN-, ALUMINIUM EN GLASCONSTRUCTIES. D 16-02-2024 Opmerkingen gemeente verwerkt C 19-01-2024 Trapgat nagekeken en aangepast B 10-01-2024 Funderingsadvies + maatafwijkingen verwerkt A 21-10-2022 Eerste versie tekening Versie Datum Toelichting Opgesteld door PROJECT : NIEUWBOUW LEONARDUSPLEIN EN MICHAËLPLEIN PROJECTLOCATIE : Beek en Donk WERKNUMMER : B22.617.07 OPDRACHTGEVER : WoCom ARCHITECT : De Loads architecten en adviseurs ONDERDEEL : CONSTRUCTIE OVERZICHT FORMAAT : A0 CONSTRUCTEUR : SCHAAAL : 1:50/1:10 TEKENAAR : STATUS : VERGUNNING DE UITVOERING DIEN NIET GESCHIEDEN VAN TEKENINGEN WELKE ZIJN GOEDGEKEURD DOOR EN VOORZIEN VAN EEN STAMP VAN BOUW- EN WONINGTOEZICHT. START VAN DE UITVOERING MET NIET GEWAARMERKTE TEKENINGEN IS GEHEEL VOOR VERANTWOORDING VAN DE OPDRACHTGEVER INGENIEURSBUREAU VOOR BOUWCONSTRUCTIES JV2 BOUWADVIES BV COLLSE HOEDRIJK 23 5674 VL NUENEN TEL: 040-2840302 MAIL: info@jv2bouwadvies.nl