



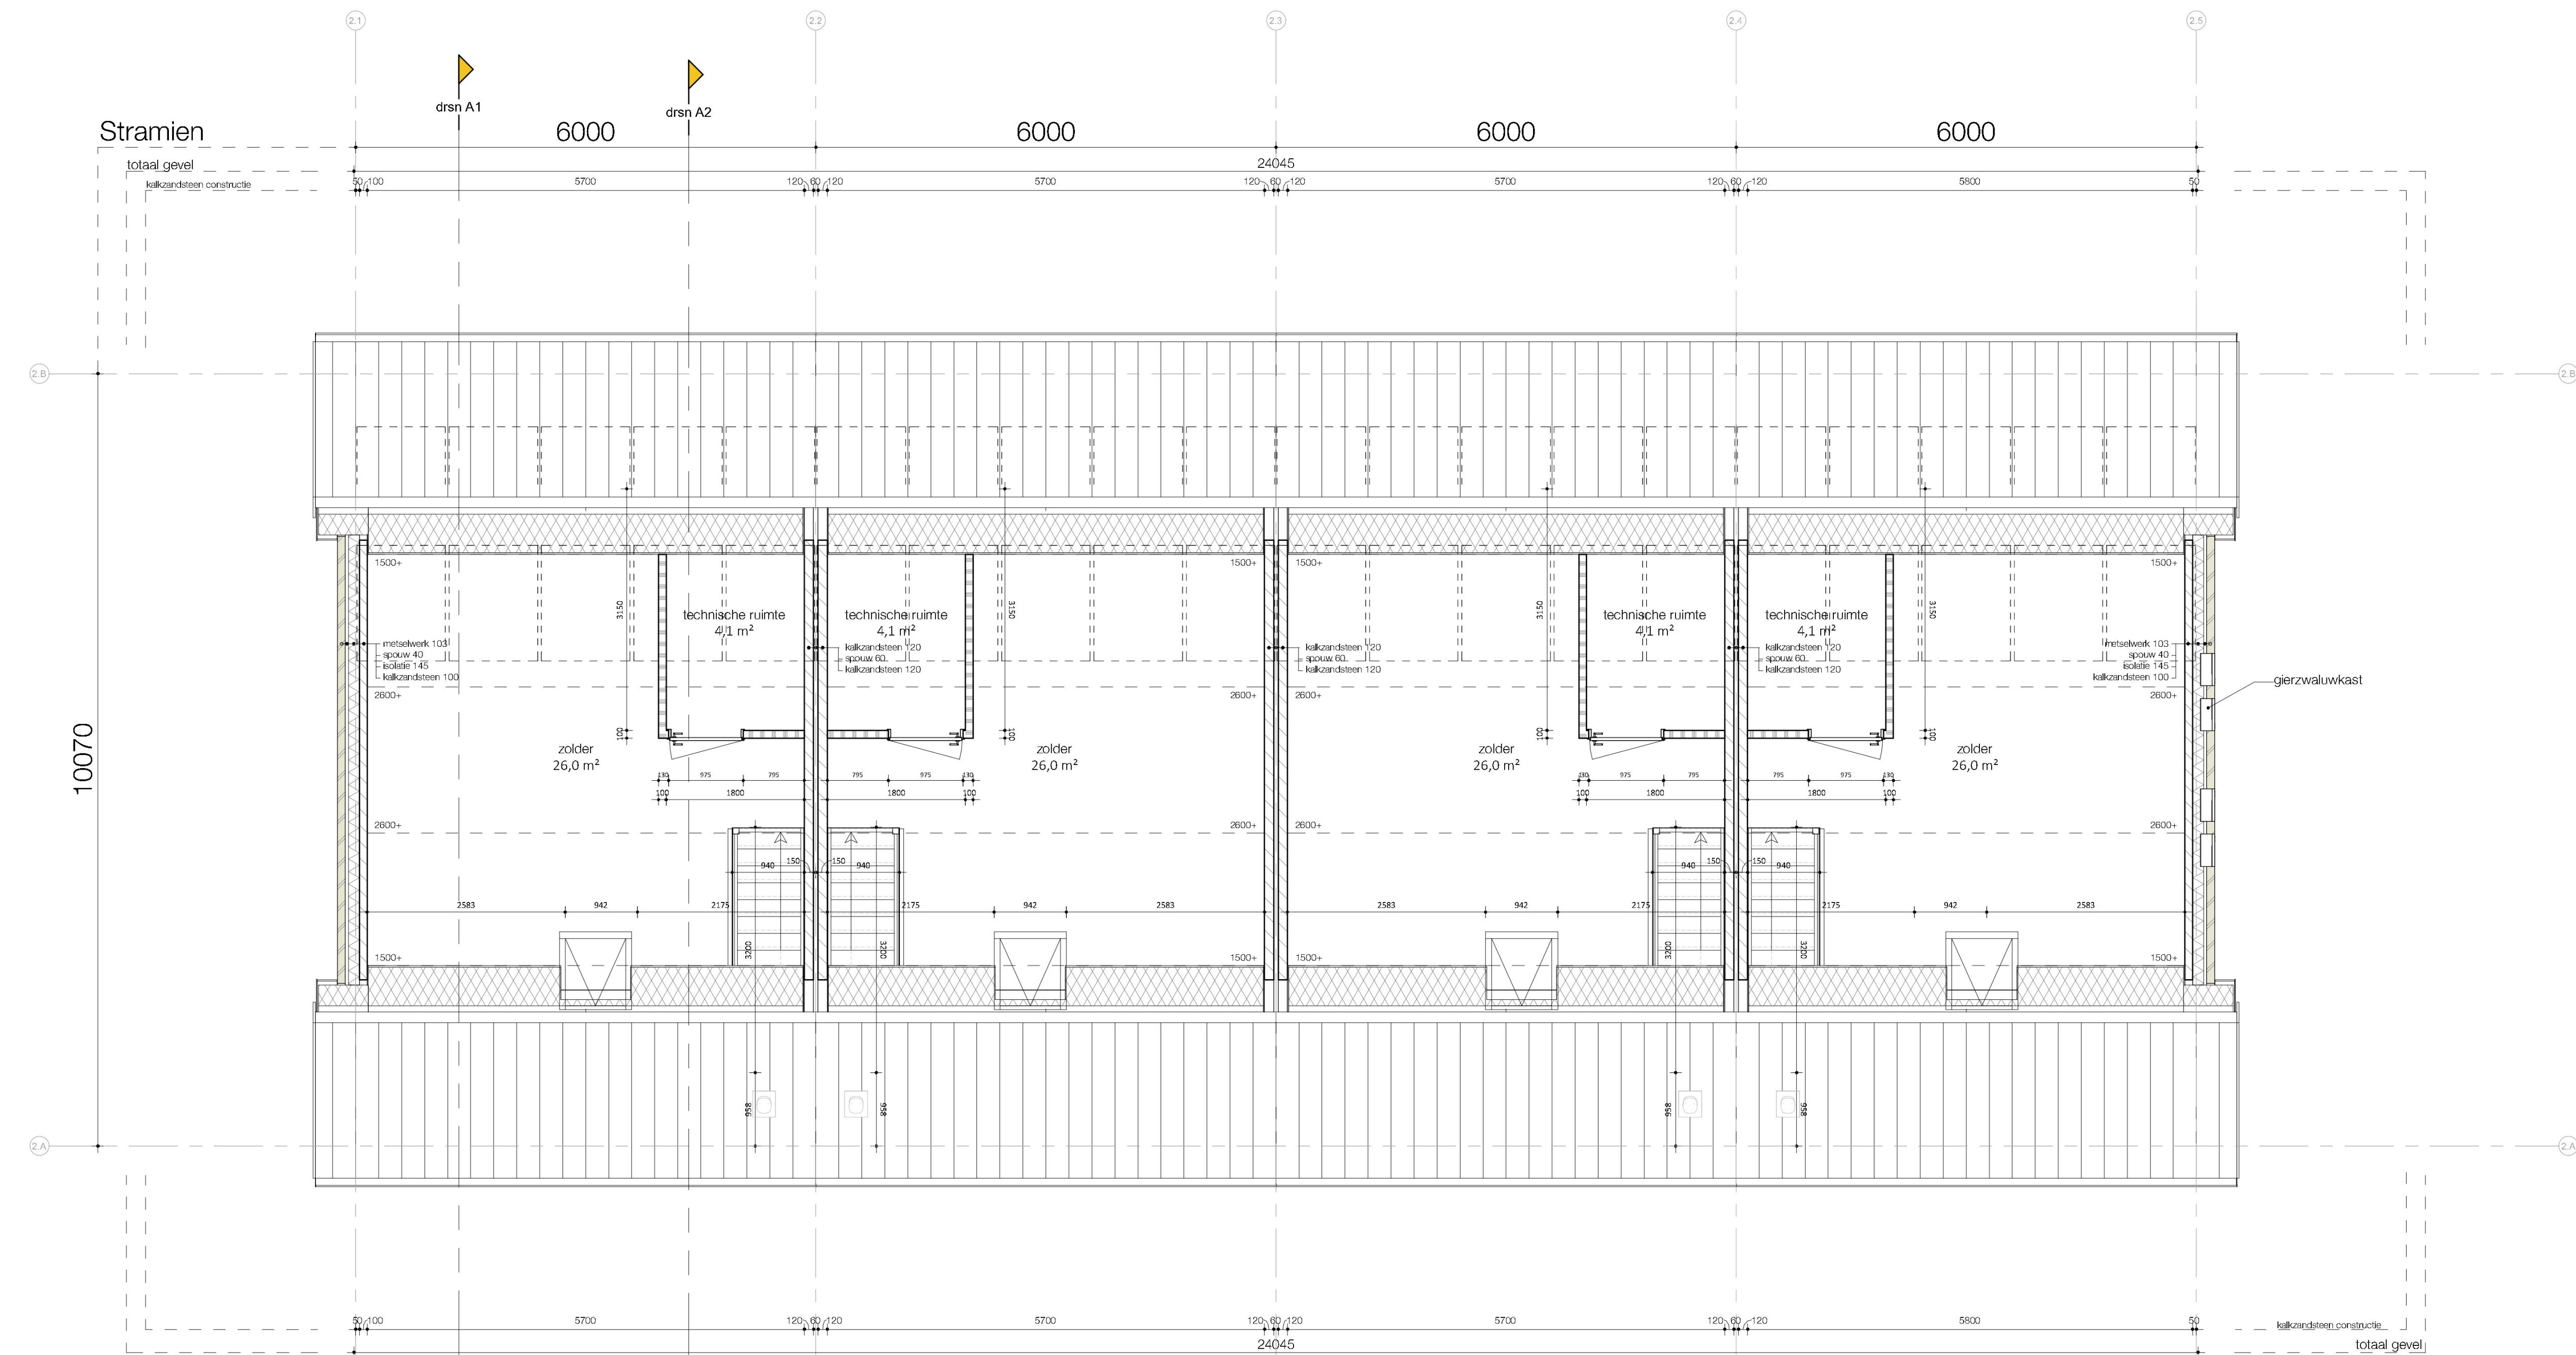


1E VERDIEPING

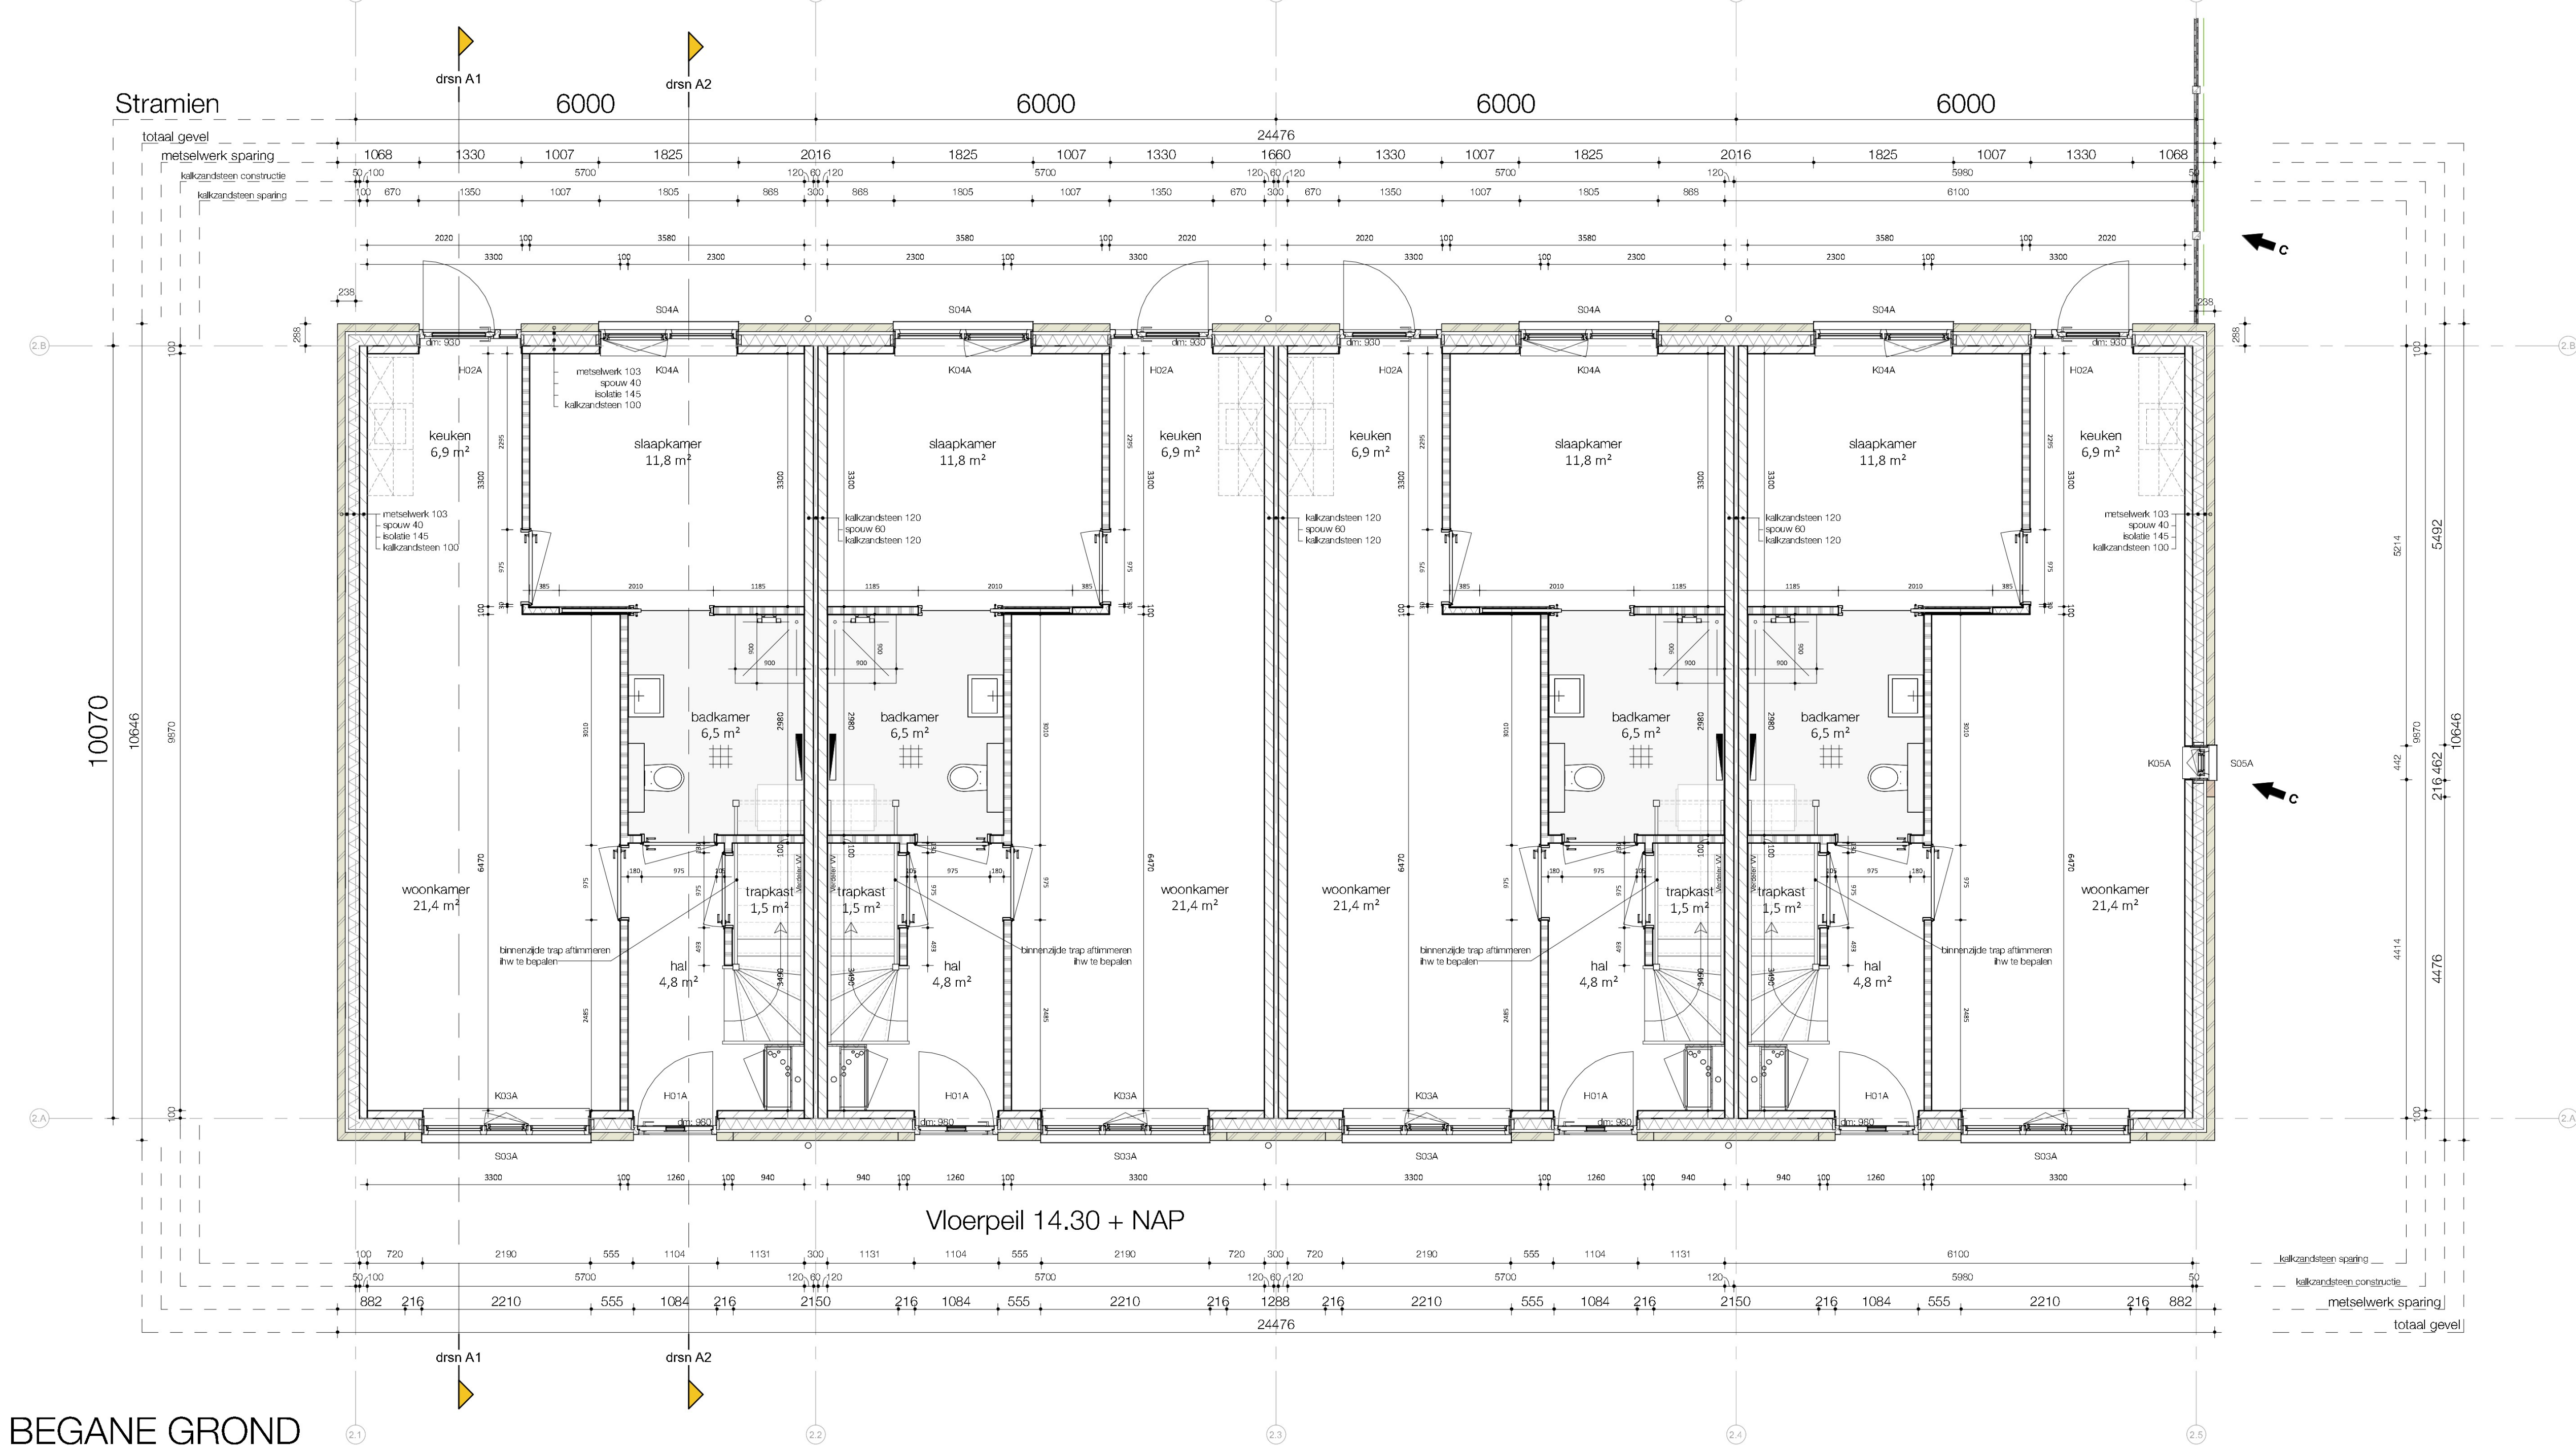

Renvooi

- Metselwerk
- Kalkzandsteen elementen
- Steenachtige lichte scheidingwand
- Isolatie
- Metal-stud wand
- Voertegels

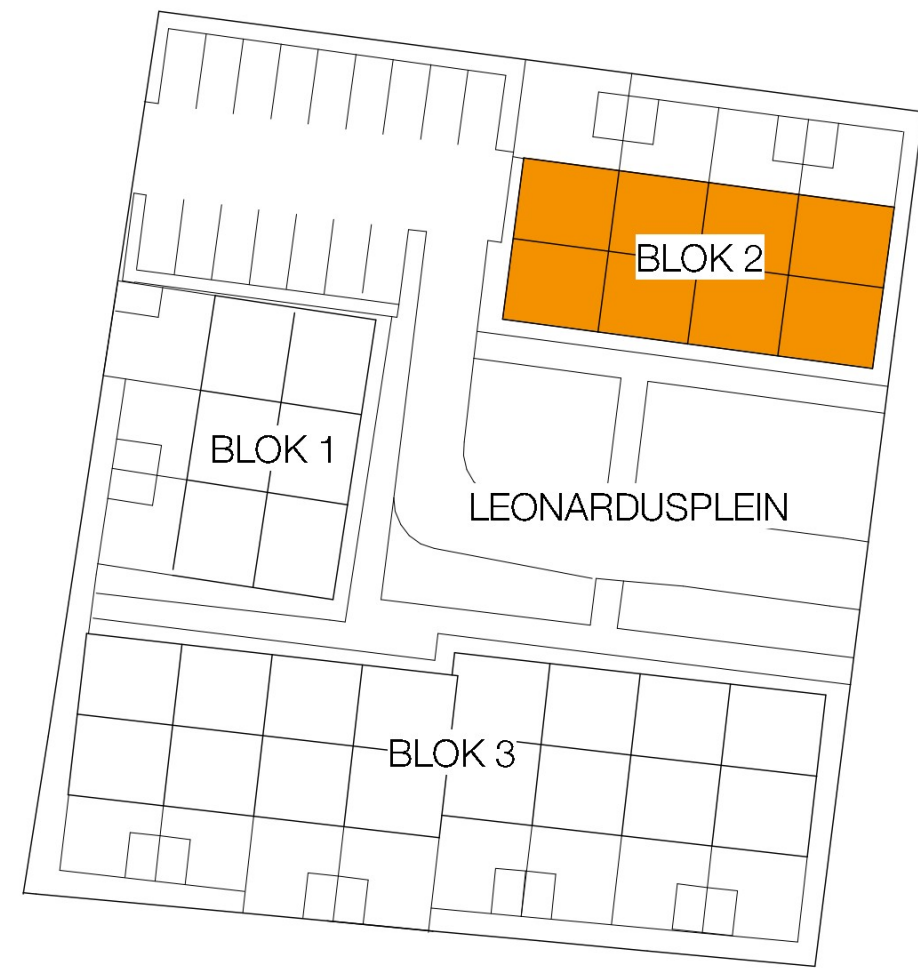

C 09-02-2024 overstak, type metselwerk blok 3, raam koggevel en
B 01-02-2024 schuttingen aangepast
diverse aanpassingen

MORE FOR YOU MOREFORYOU.NL TEL: 0342-480070	PROJECT: Beek en Donk 37 Woningen Bots Bouwgroep PO	DATE: 17-11-2023	BLAD NUMMER: WE_002	AFMETING: A0
	OPDRACHTGEVER: Bots Bouwgroep	PROJECT NUMMER: 923162		
	FASE: plaattegronden blok 2	SCHAAL: 1 : 50		
	OMSCHRIJVING:			