




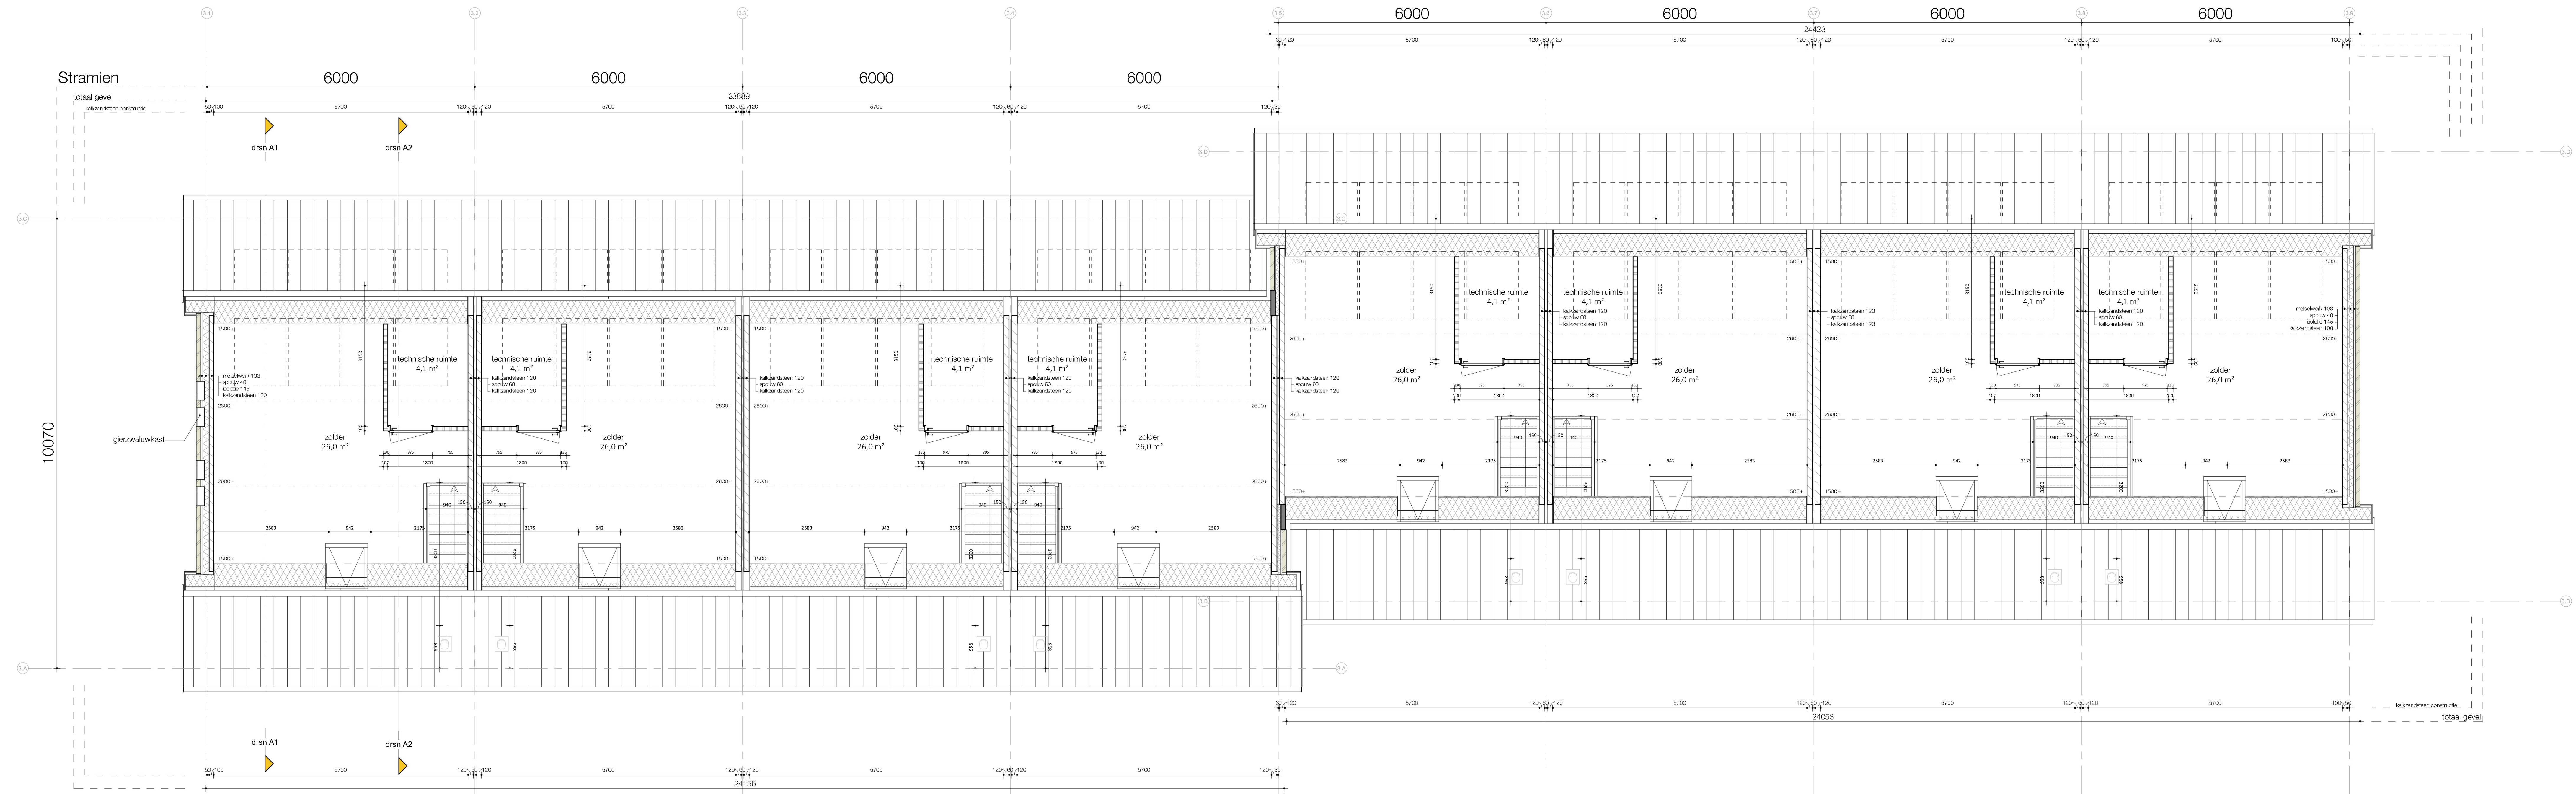

1E VERDIEPING

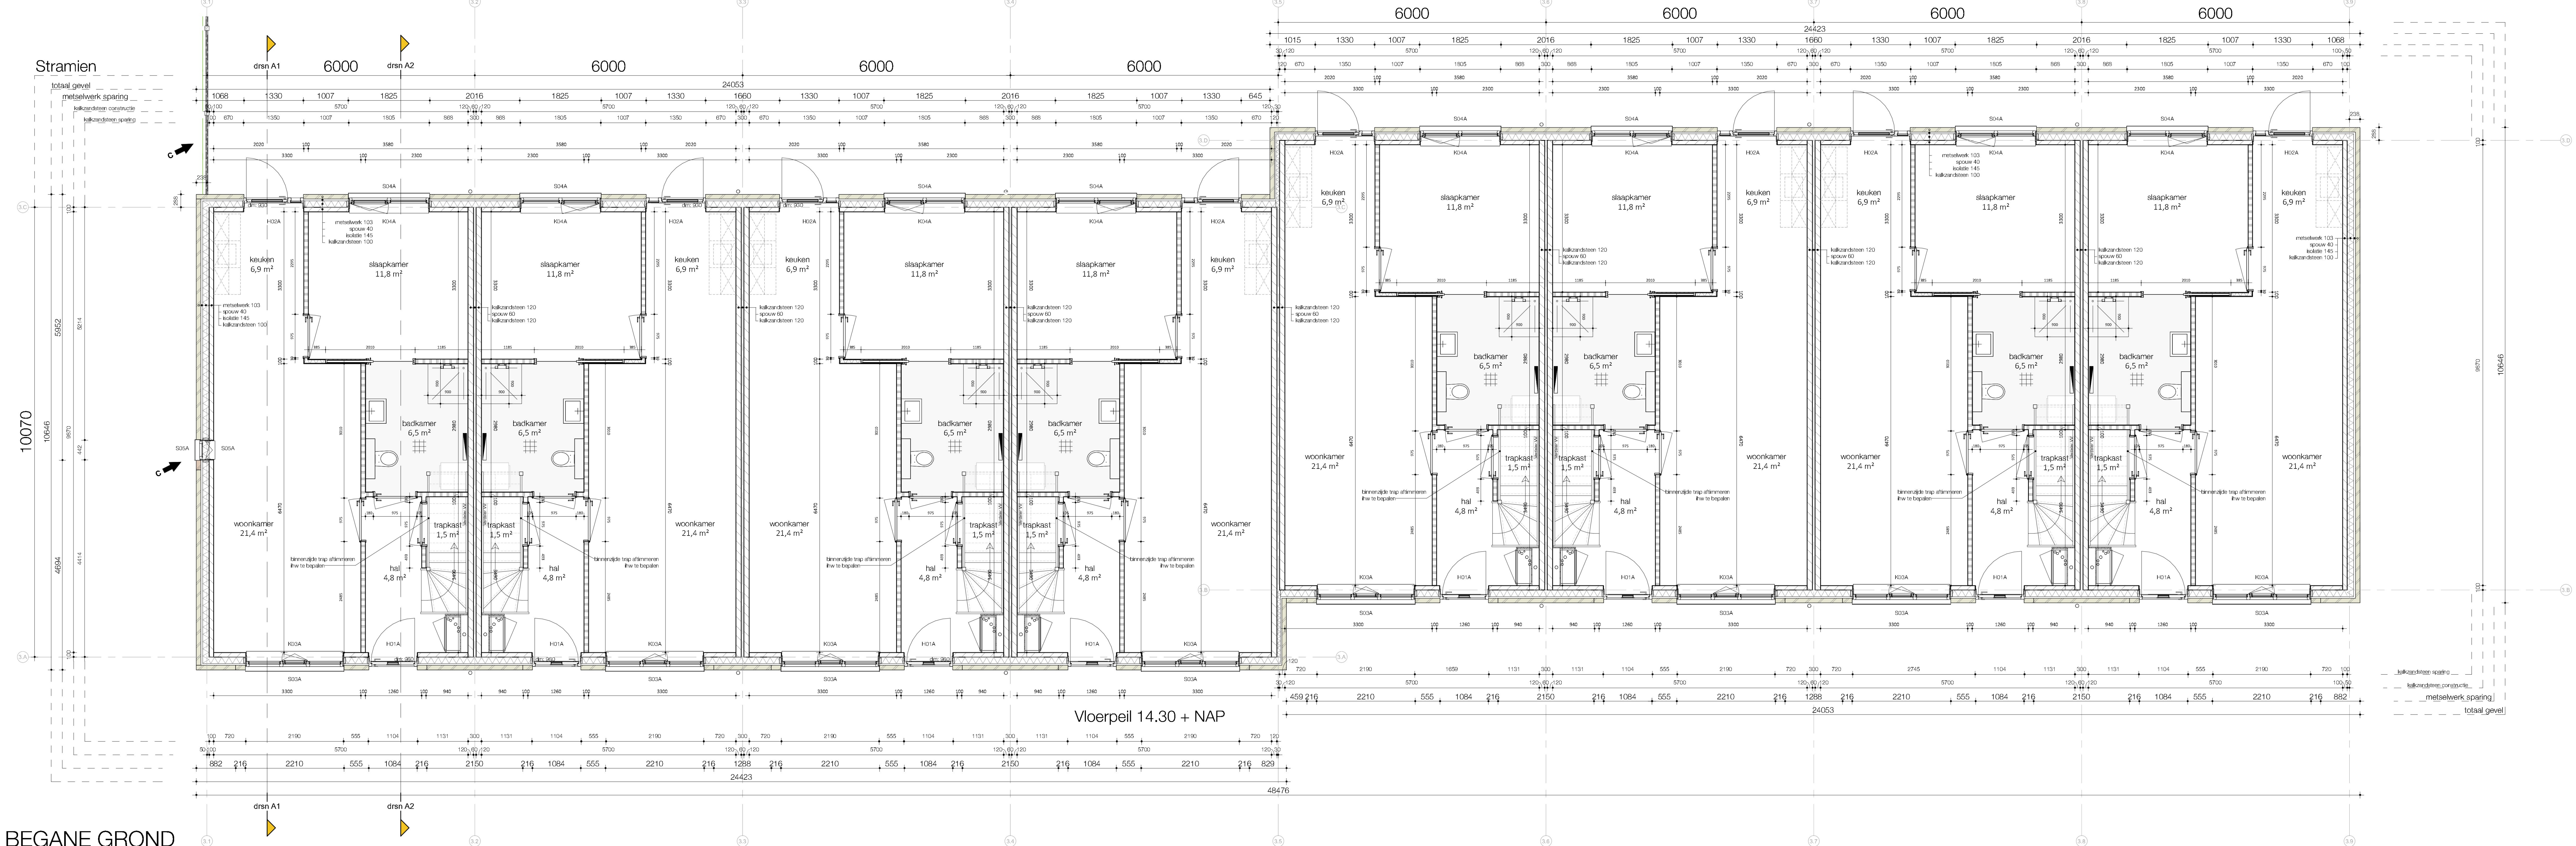

- Renvooi
- Meiswerk
 - Kalkzandsteen elementen
 - Steenachtige lichte scheidingwand
 - Staal
 - Meiswerk wand
 - Vloerplaat

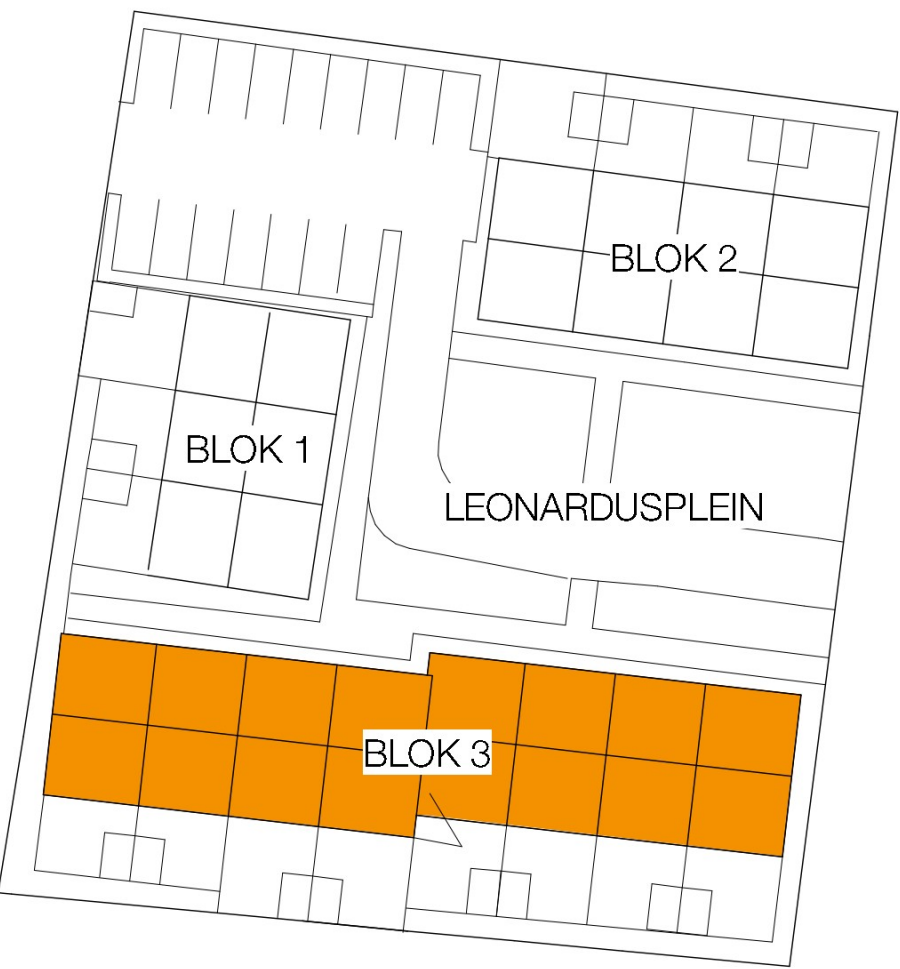

BEGANE GROND