




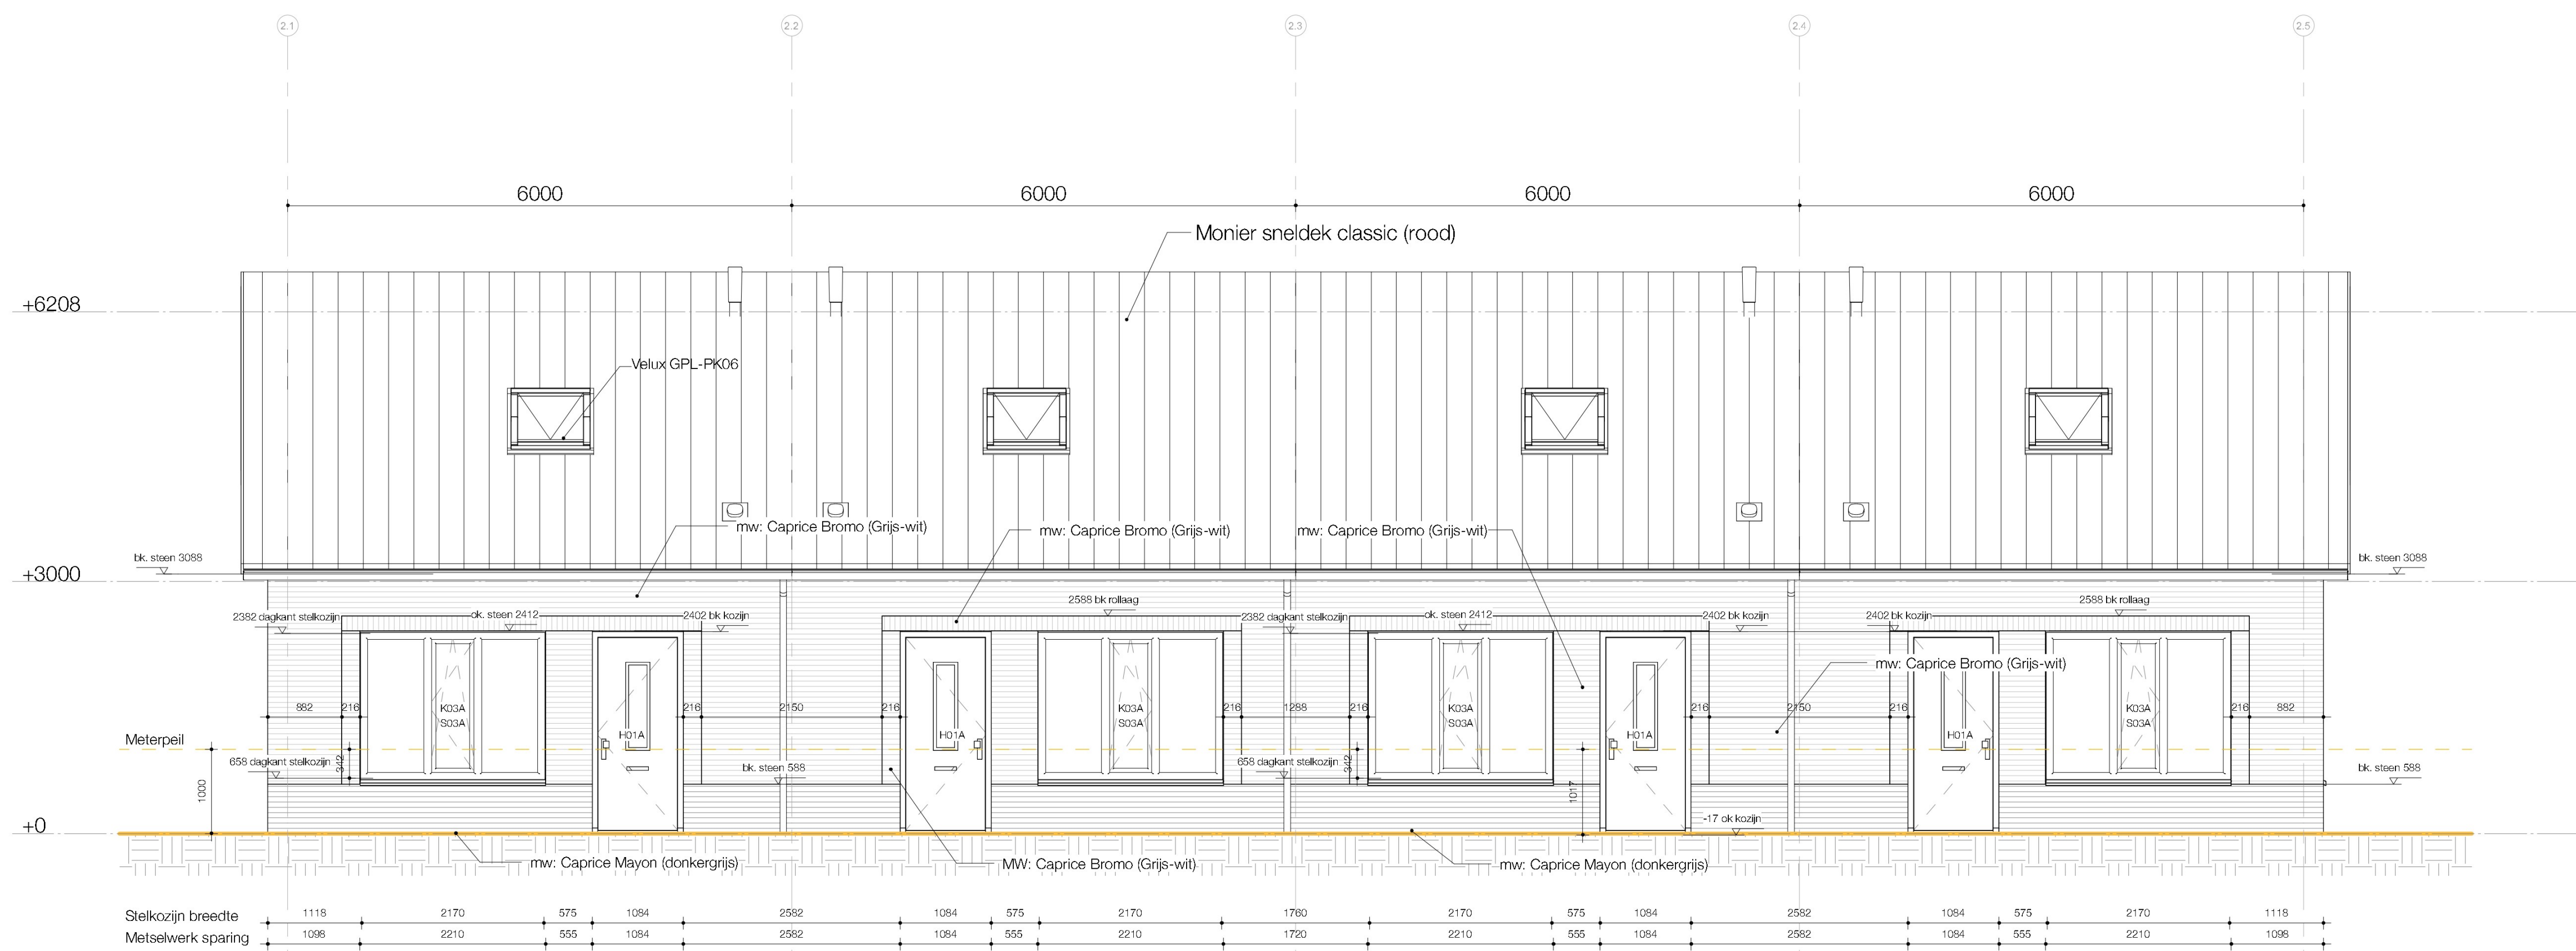


VOORGEVEL

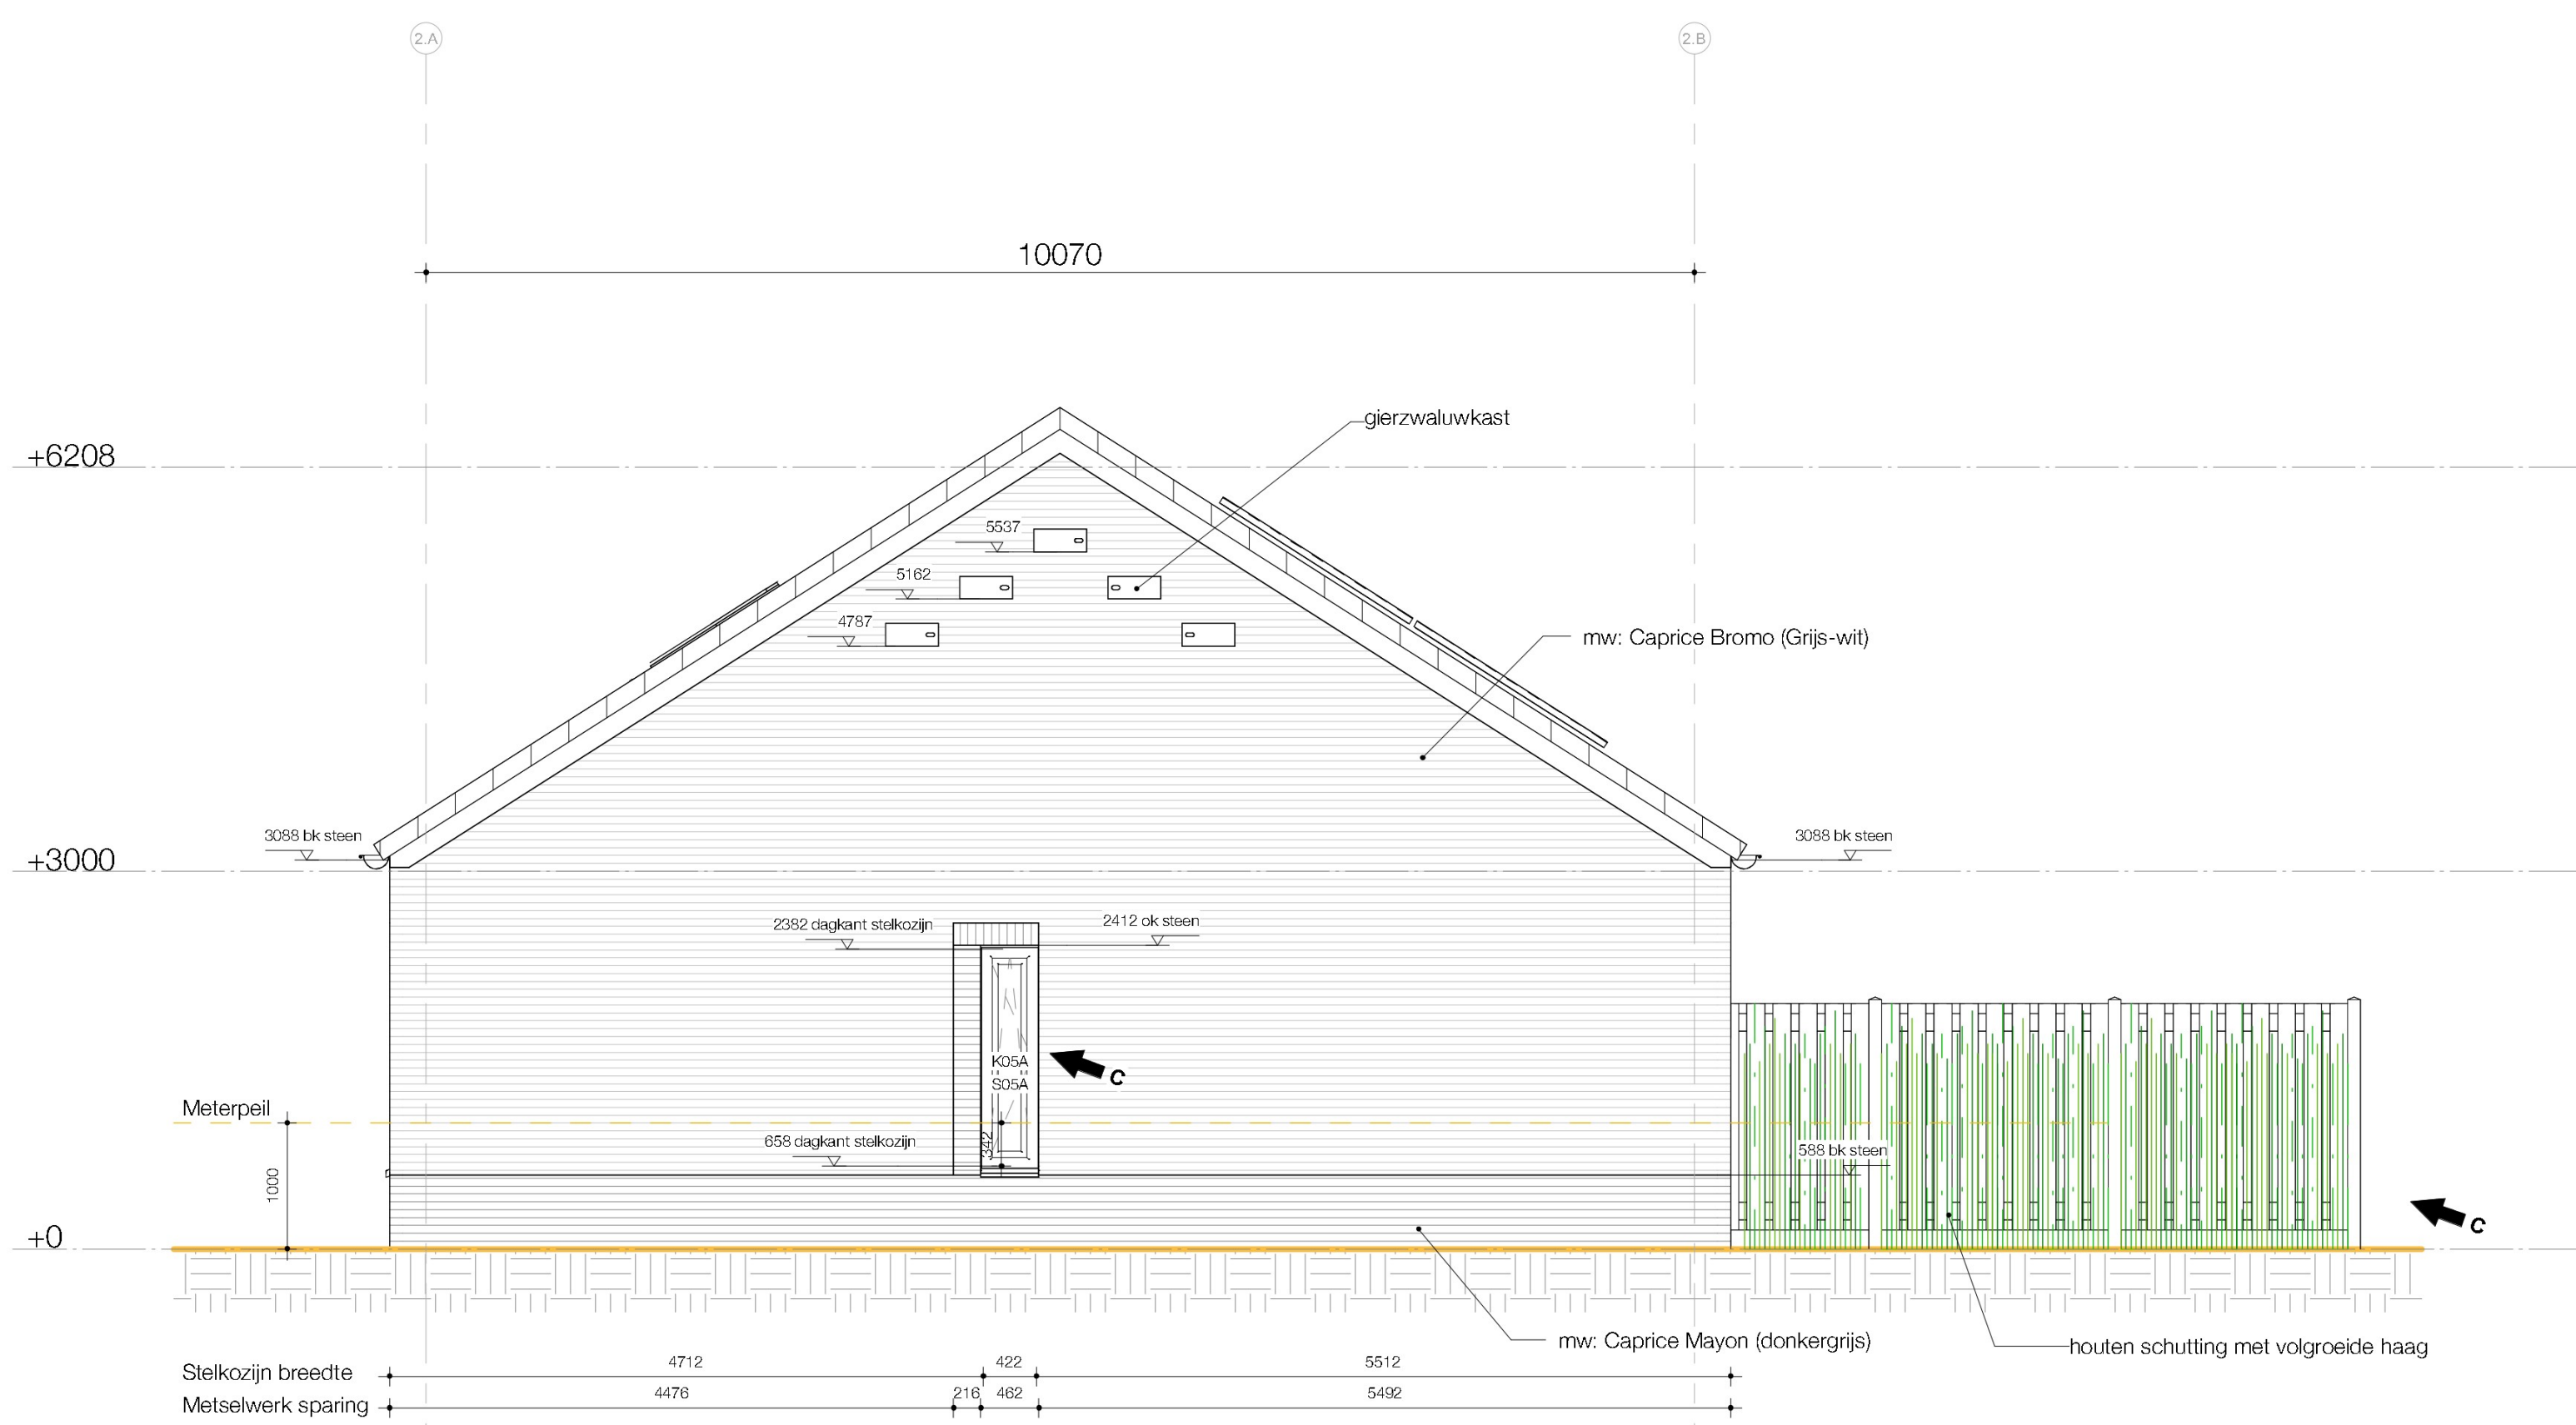

RECHTER GEVEL

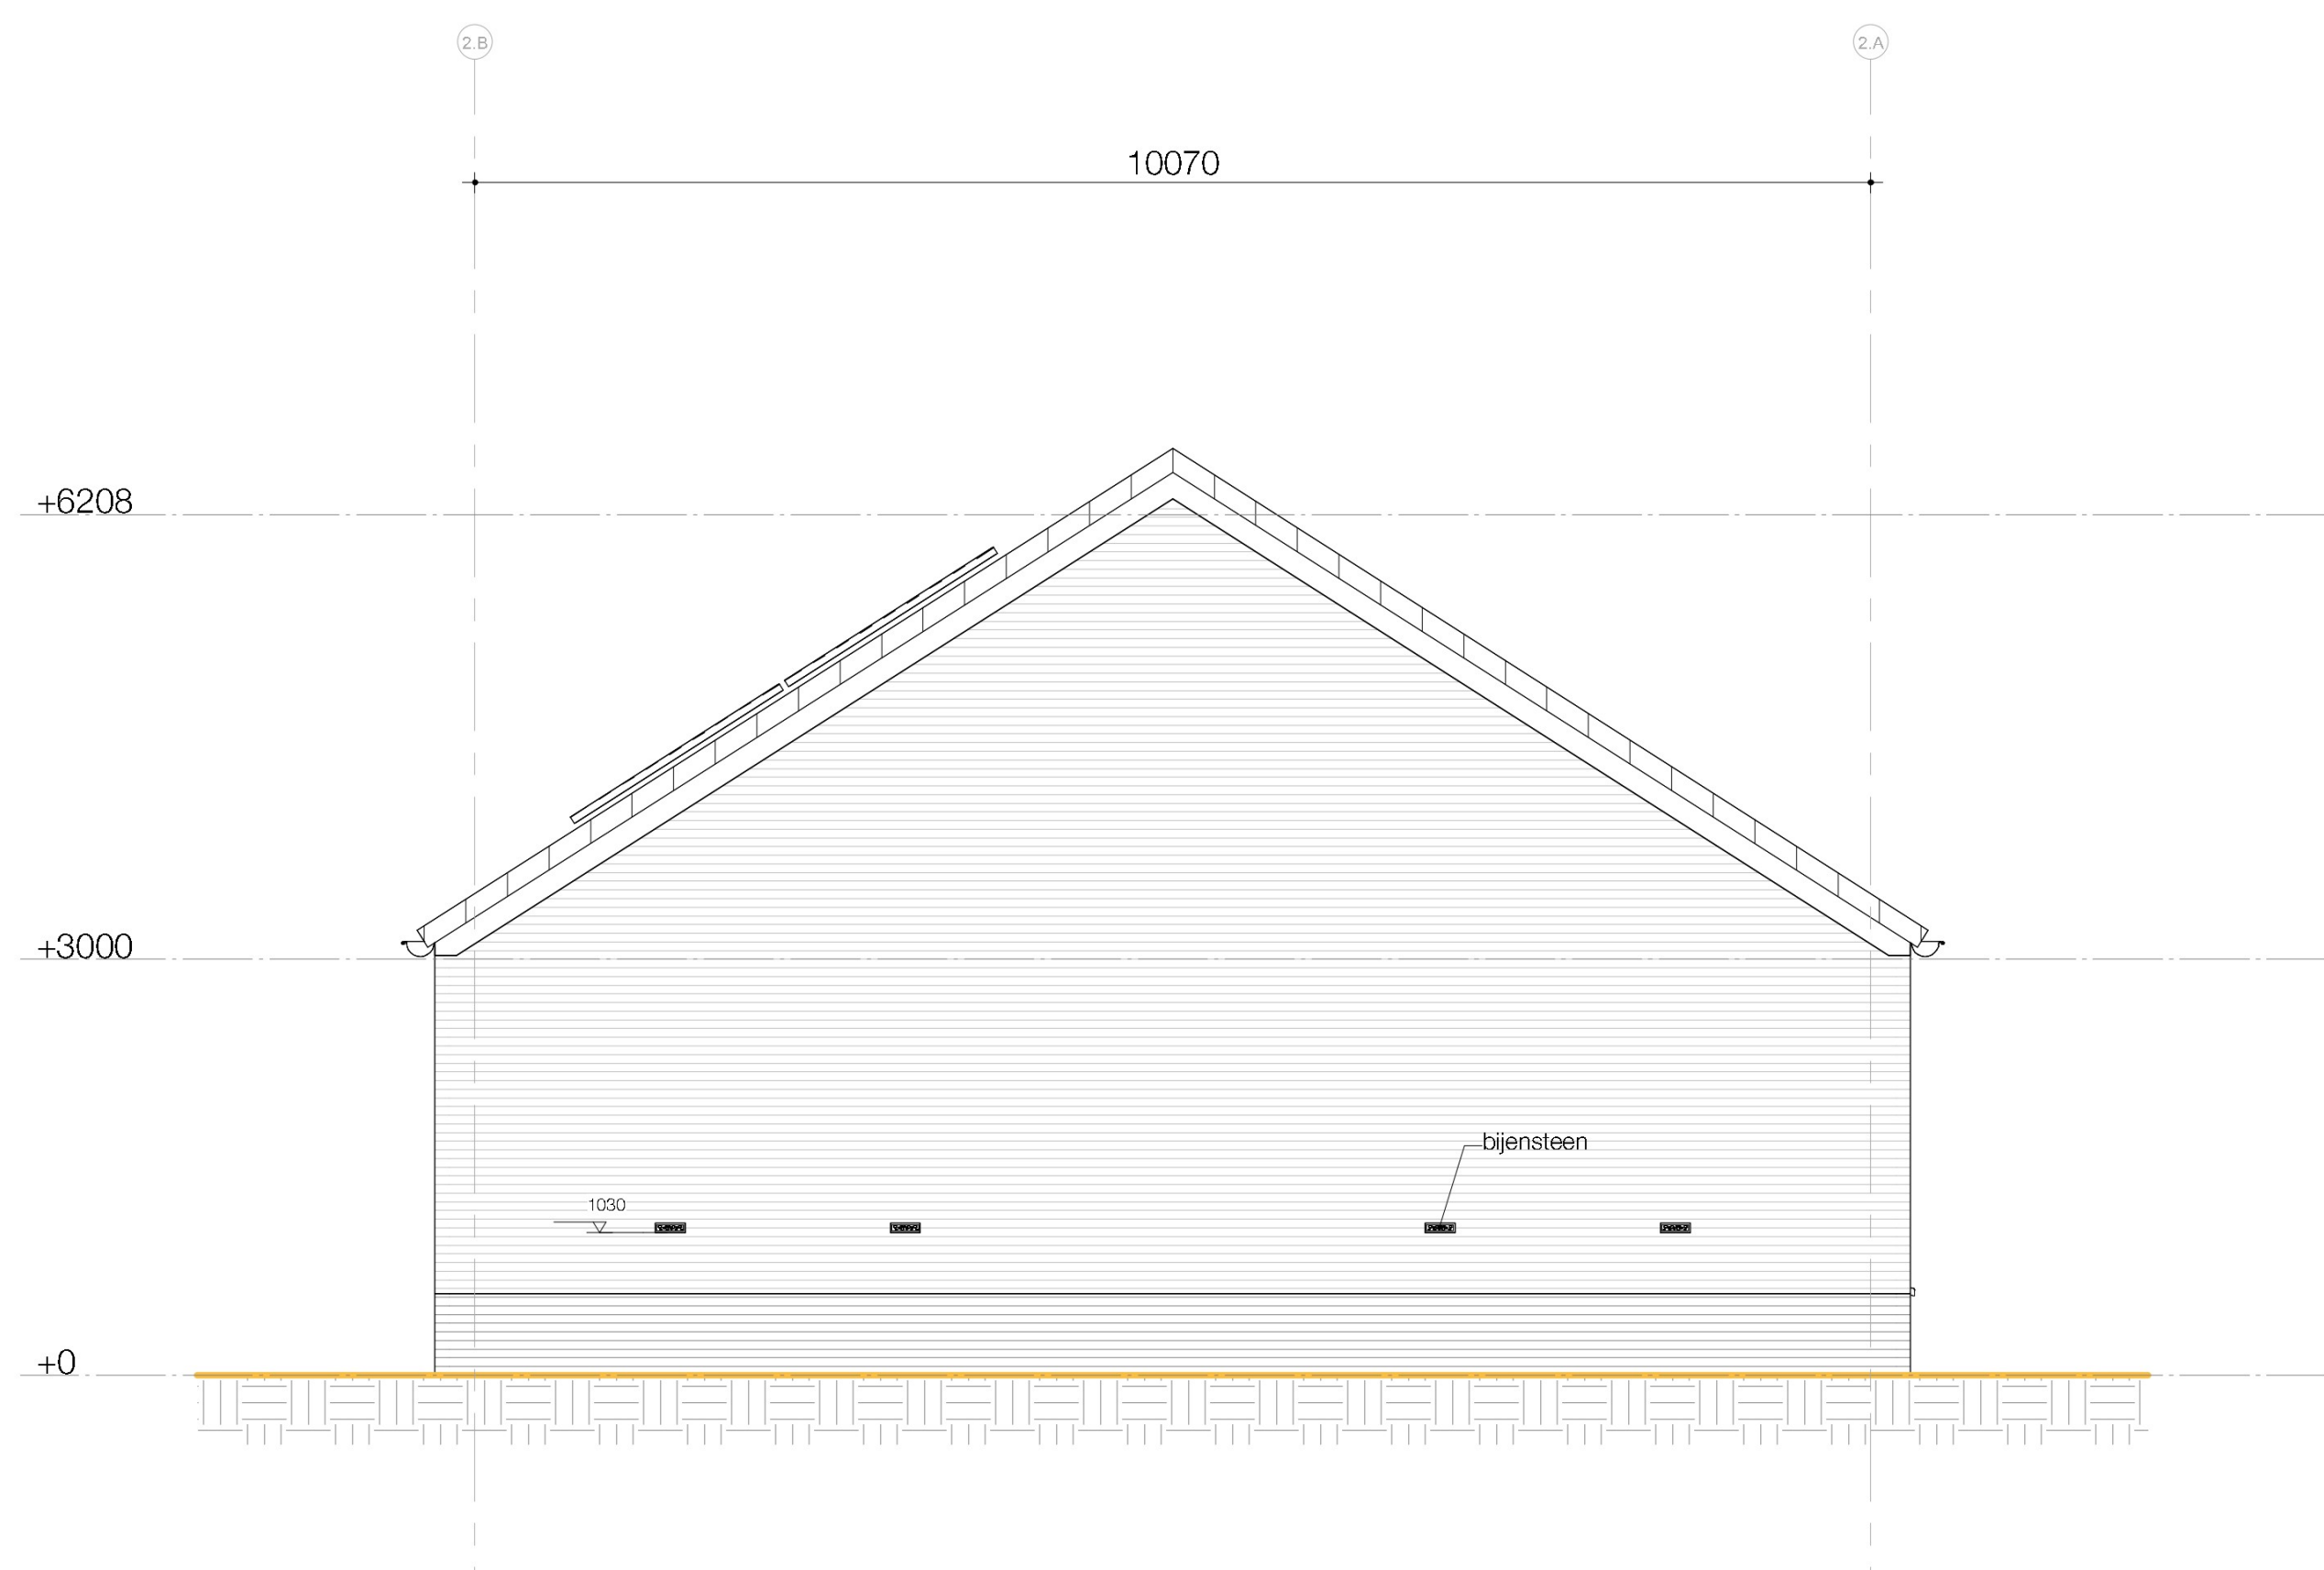

LINKER GEVEL

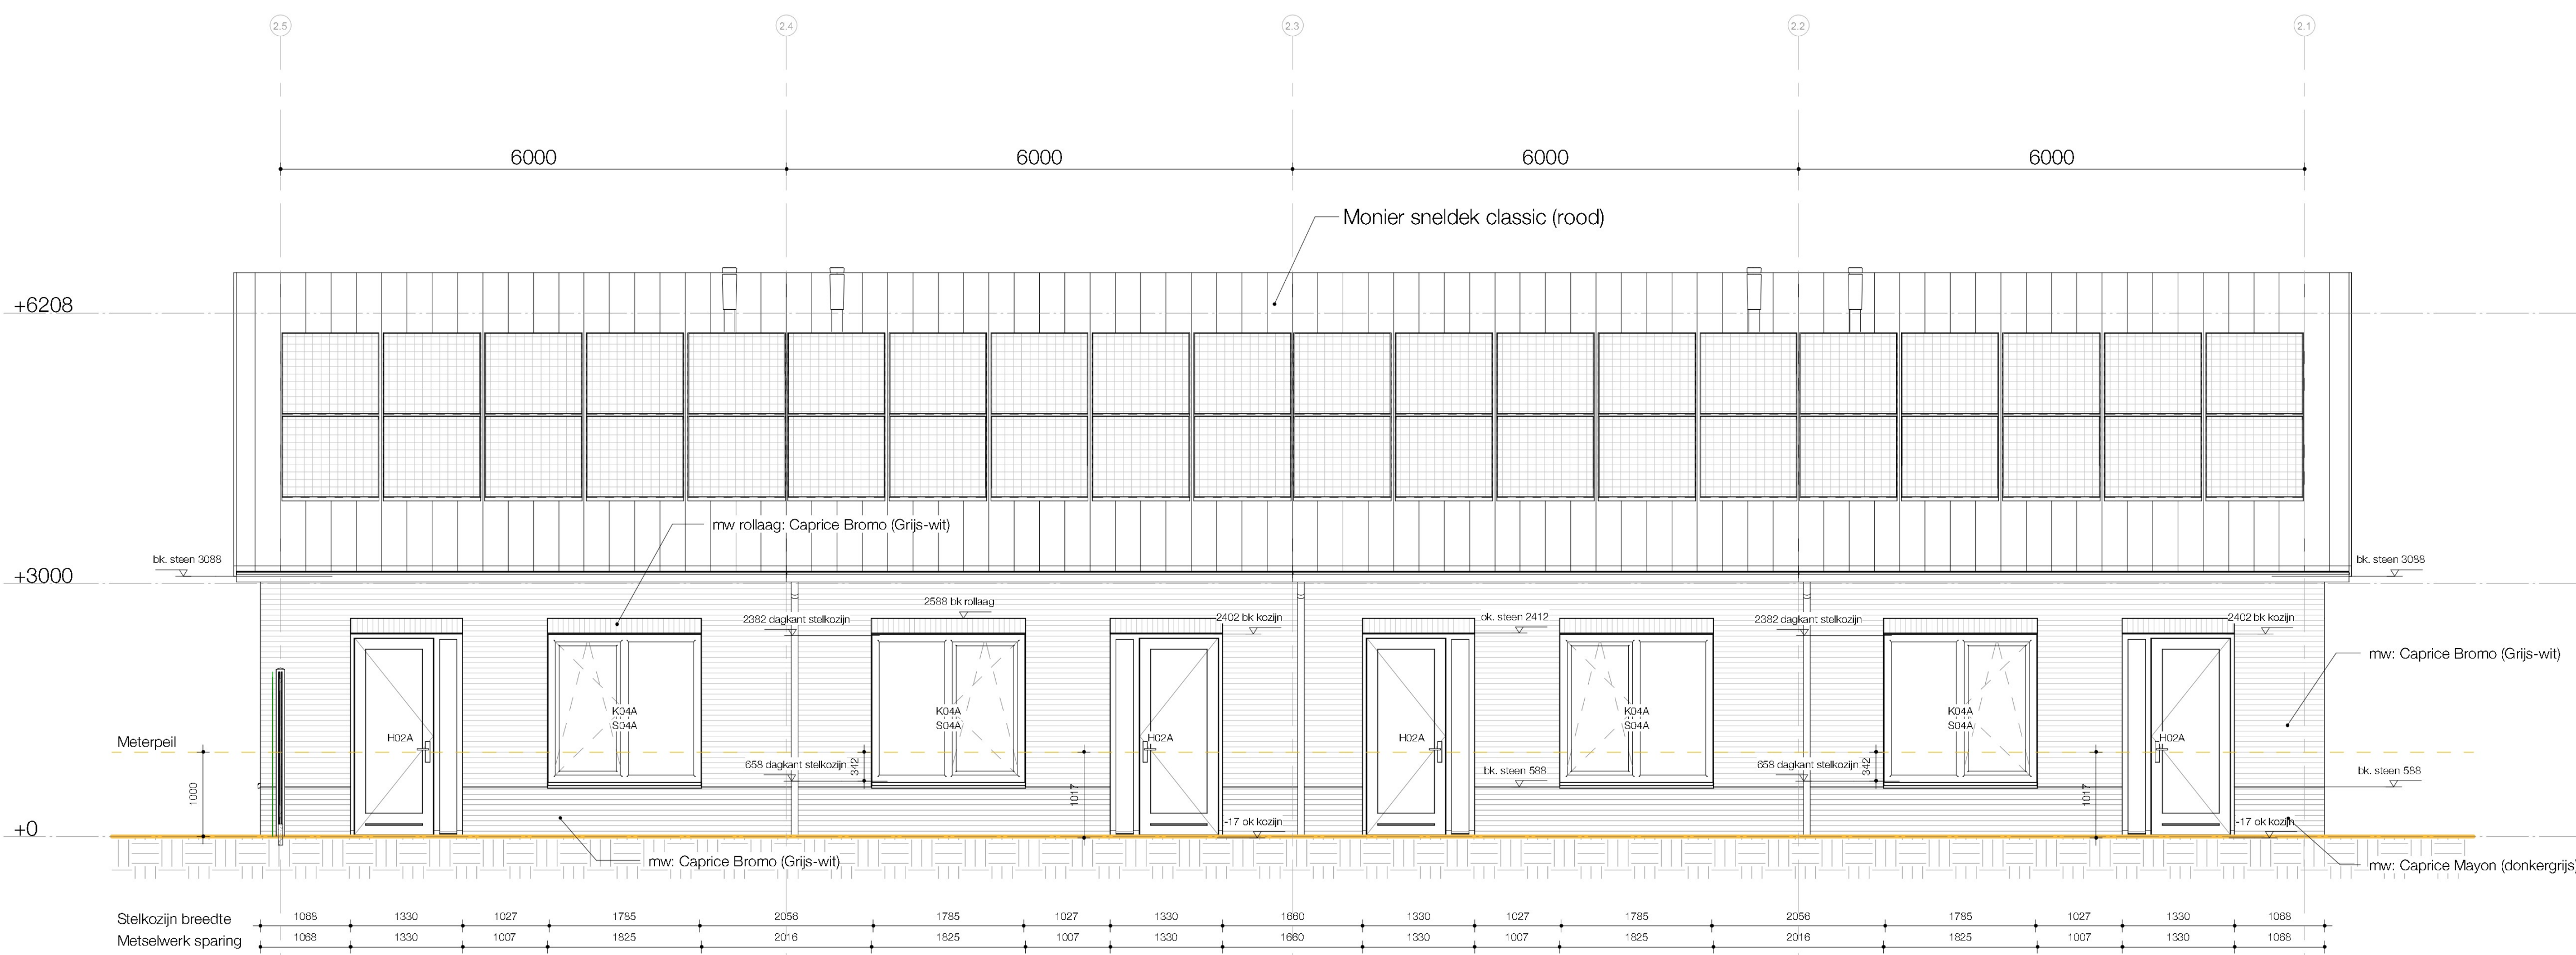

ACHTERGEVEL

- Verkele bouwlyssche
dilatatievoeg 5mm open
- Verkele bouwtechnische
dilatatievoeg 5mm open
- Verkele bouwtechnische /
bouwlyssche dilatatievoeg
5mm open
- Verkele dilatatievoeg
"om de hoek"
- horizontale dilatatievoeg met
metselwerkondersteuning

C	09-02-2024	overstak, type metselwerk blok 3, raam koggevel en
	PROJECT:	Beek en Donk 37 Woningen
	OPDRACHTGEVER:	Bots Bouwgroep
	PO	gevels blok 2
B	01-02-2024	diverse aanpassingen
	PROJECT:	17-11-2023
	OPDRACHTGEVER:	Bots Bouwgroep
	PO	gevels blok 2
A	09-02-2024	overstak, type metselwerk blok 3, raam koggevel en
	PROJECT:	Beek en Donk 37 Woningen
	OPDRACHTGEVER:	Bots Bouwgroep
	PO	gevels blok 2
A	09-02-2024	overstak, type metselwerk blok 3, raam koggevel en
	PROJECT:	Beek en Donk 37 Woningen
	OPDRACHTGEVER:	Bots Bouwgroep
	PO	gevels blok 2