


Doorsnede A-A

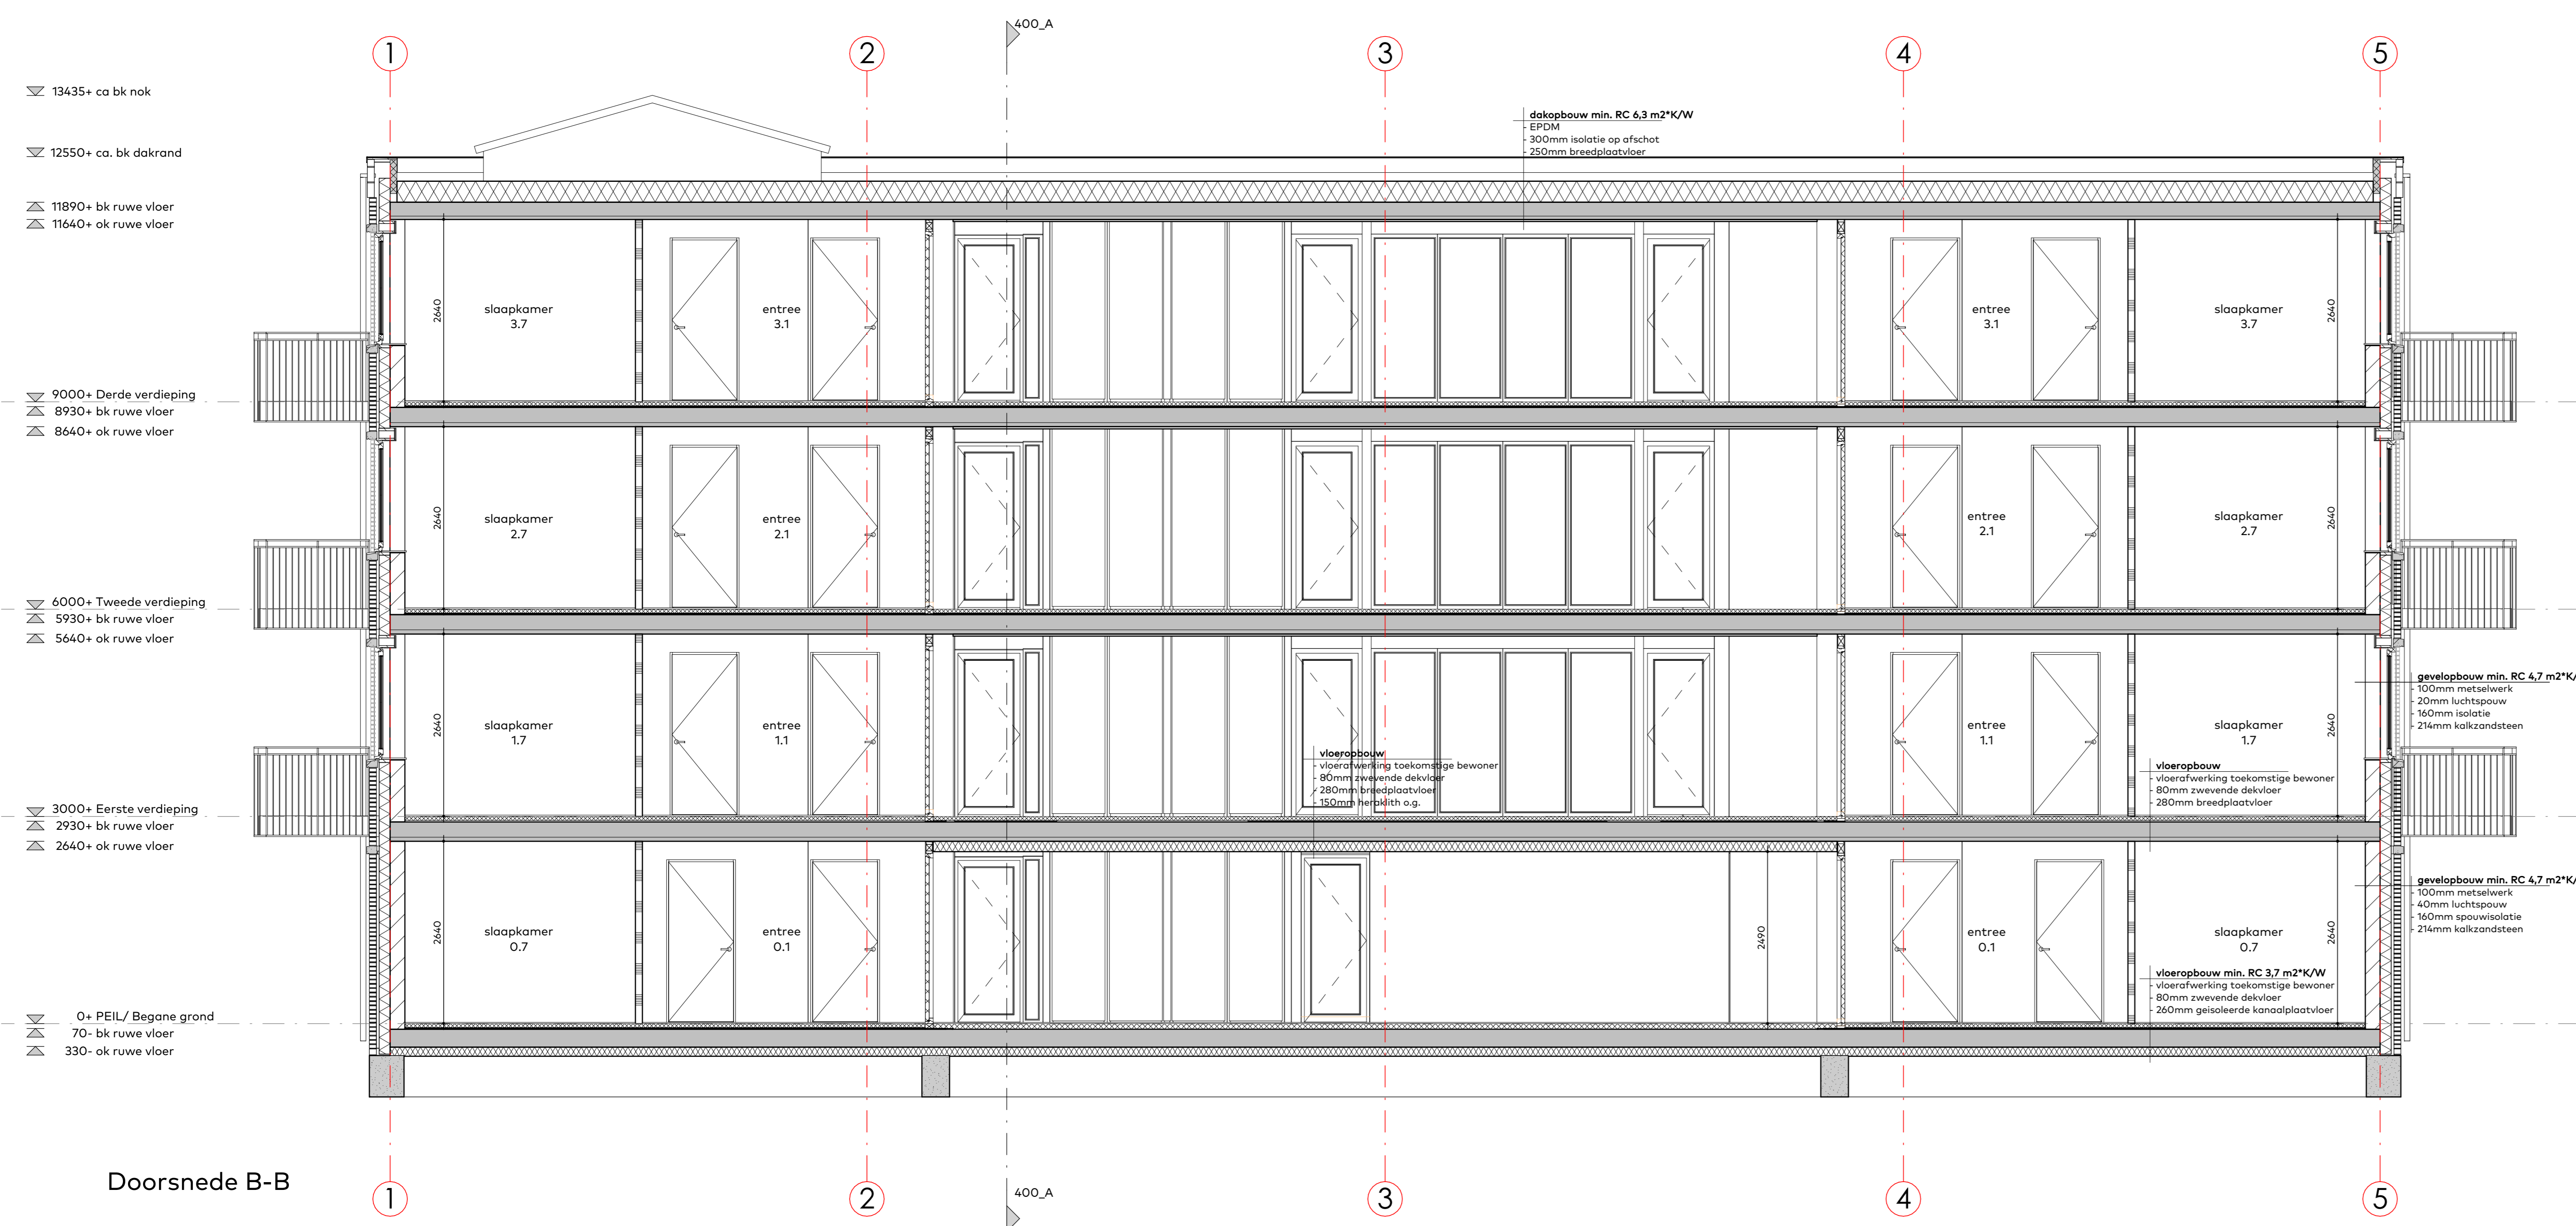

Doorsnede B-B

Behoort bij besluit van
 Omgevingsdienst
 De Vliet
 Nummer: 2023/0273
 Datum: 2024-03-28

van Egmond, architecten Aanvraag Omgevingsvergunning (AO)

project: appartementen Valkseweg locatie & gebiedsnaam: te Barneveld naam: doorbreiden
 voor de Bunte Vastgoed

schaal: 1:50 datum: 01-09-2023 formaat: 85x120 getekent: RK
 wijziging: A_25/10/2023 tekenaar: 21239 tekengroepen: 3_200

van Egmond Architecten B.V. c/o (077) 38 79 700 info@vanegmondarchitecten.nl
 Coeweg 5 2201 AX Noordwijk www.vanegmondarchitecten.nl Full Service Architectuur