


Behoort bij bestek van  
 Opleggingdienst  
 De Velder  
 Nummer: 2023W0272  
 Datum: 2024-03-04

- Renvooi**
- Luchtkanaal rechthoekig aanvoer
  - Luchtkanaal rechthoekig retour
  - Luchtkanaal rond aanvoer
  - Luchtkanaal rond retour
  - Roodbuis
  - HWA buis
  - Ventilator WTW installatie
  - Dakkap
  - Ontsluipingsklep
  - WTW unit
  - Wp Warmtepomp Buitendeel
  - Wp Warmtepomp Binnendeel

OPMERKING:

<b>INNAX</b> Energizing the Future		INNAX Zuid Prof. Dr. G. van der Velden 47a 5037 DB Tilburg Tel: +31 (0)188 55 33 000 Internet: www.innax.nl E-mail: info@innax.nl	
PROJECT: <b>Appartementen Volkseweg</b>			
PLAATS: <b>Barneveld</b>			
DISCIPLINE: <b>VWA, HWA installaties</b>			
BOUWAANG: <b>Eerste verdieping</b>		BOUWDEEL:	
OPDRACHTGEVER: <b>SRE</b>	OPDRACHTGEVER: <b>DAVIM</b>	OPDRACHTGEVER: <b>03-11-2023</b>	SCHAAL: <b>1:50</b>
OPDRACHTGEVER: <b>WW</b>	OPDRACHTGEVER: <b>BOUWK. ONDERLEGGER</b>	OPDRACHTGEVER: <b>TC</b>	OPDRACHTGEVER: <b>FORMAAT: A0</b>
OPDRACHTGEVER: <b>22311</b>	OPDRACHTGEVER: <b>BA</b>	OPDRACHTGEVER: <b>TC</b>	OPDRACHTGEVER: <b>W-101</b>

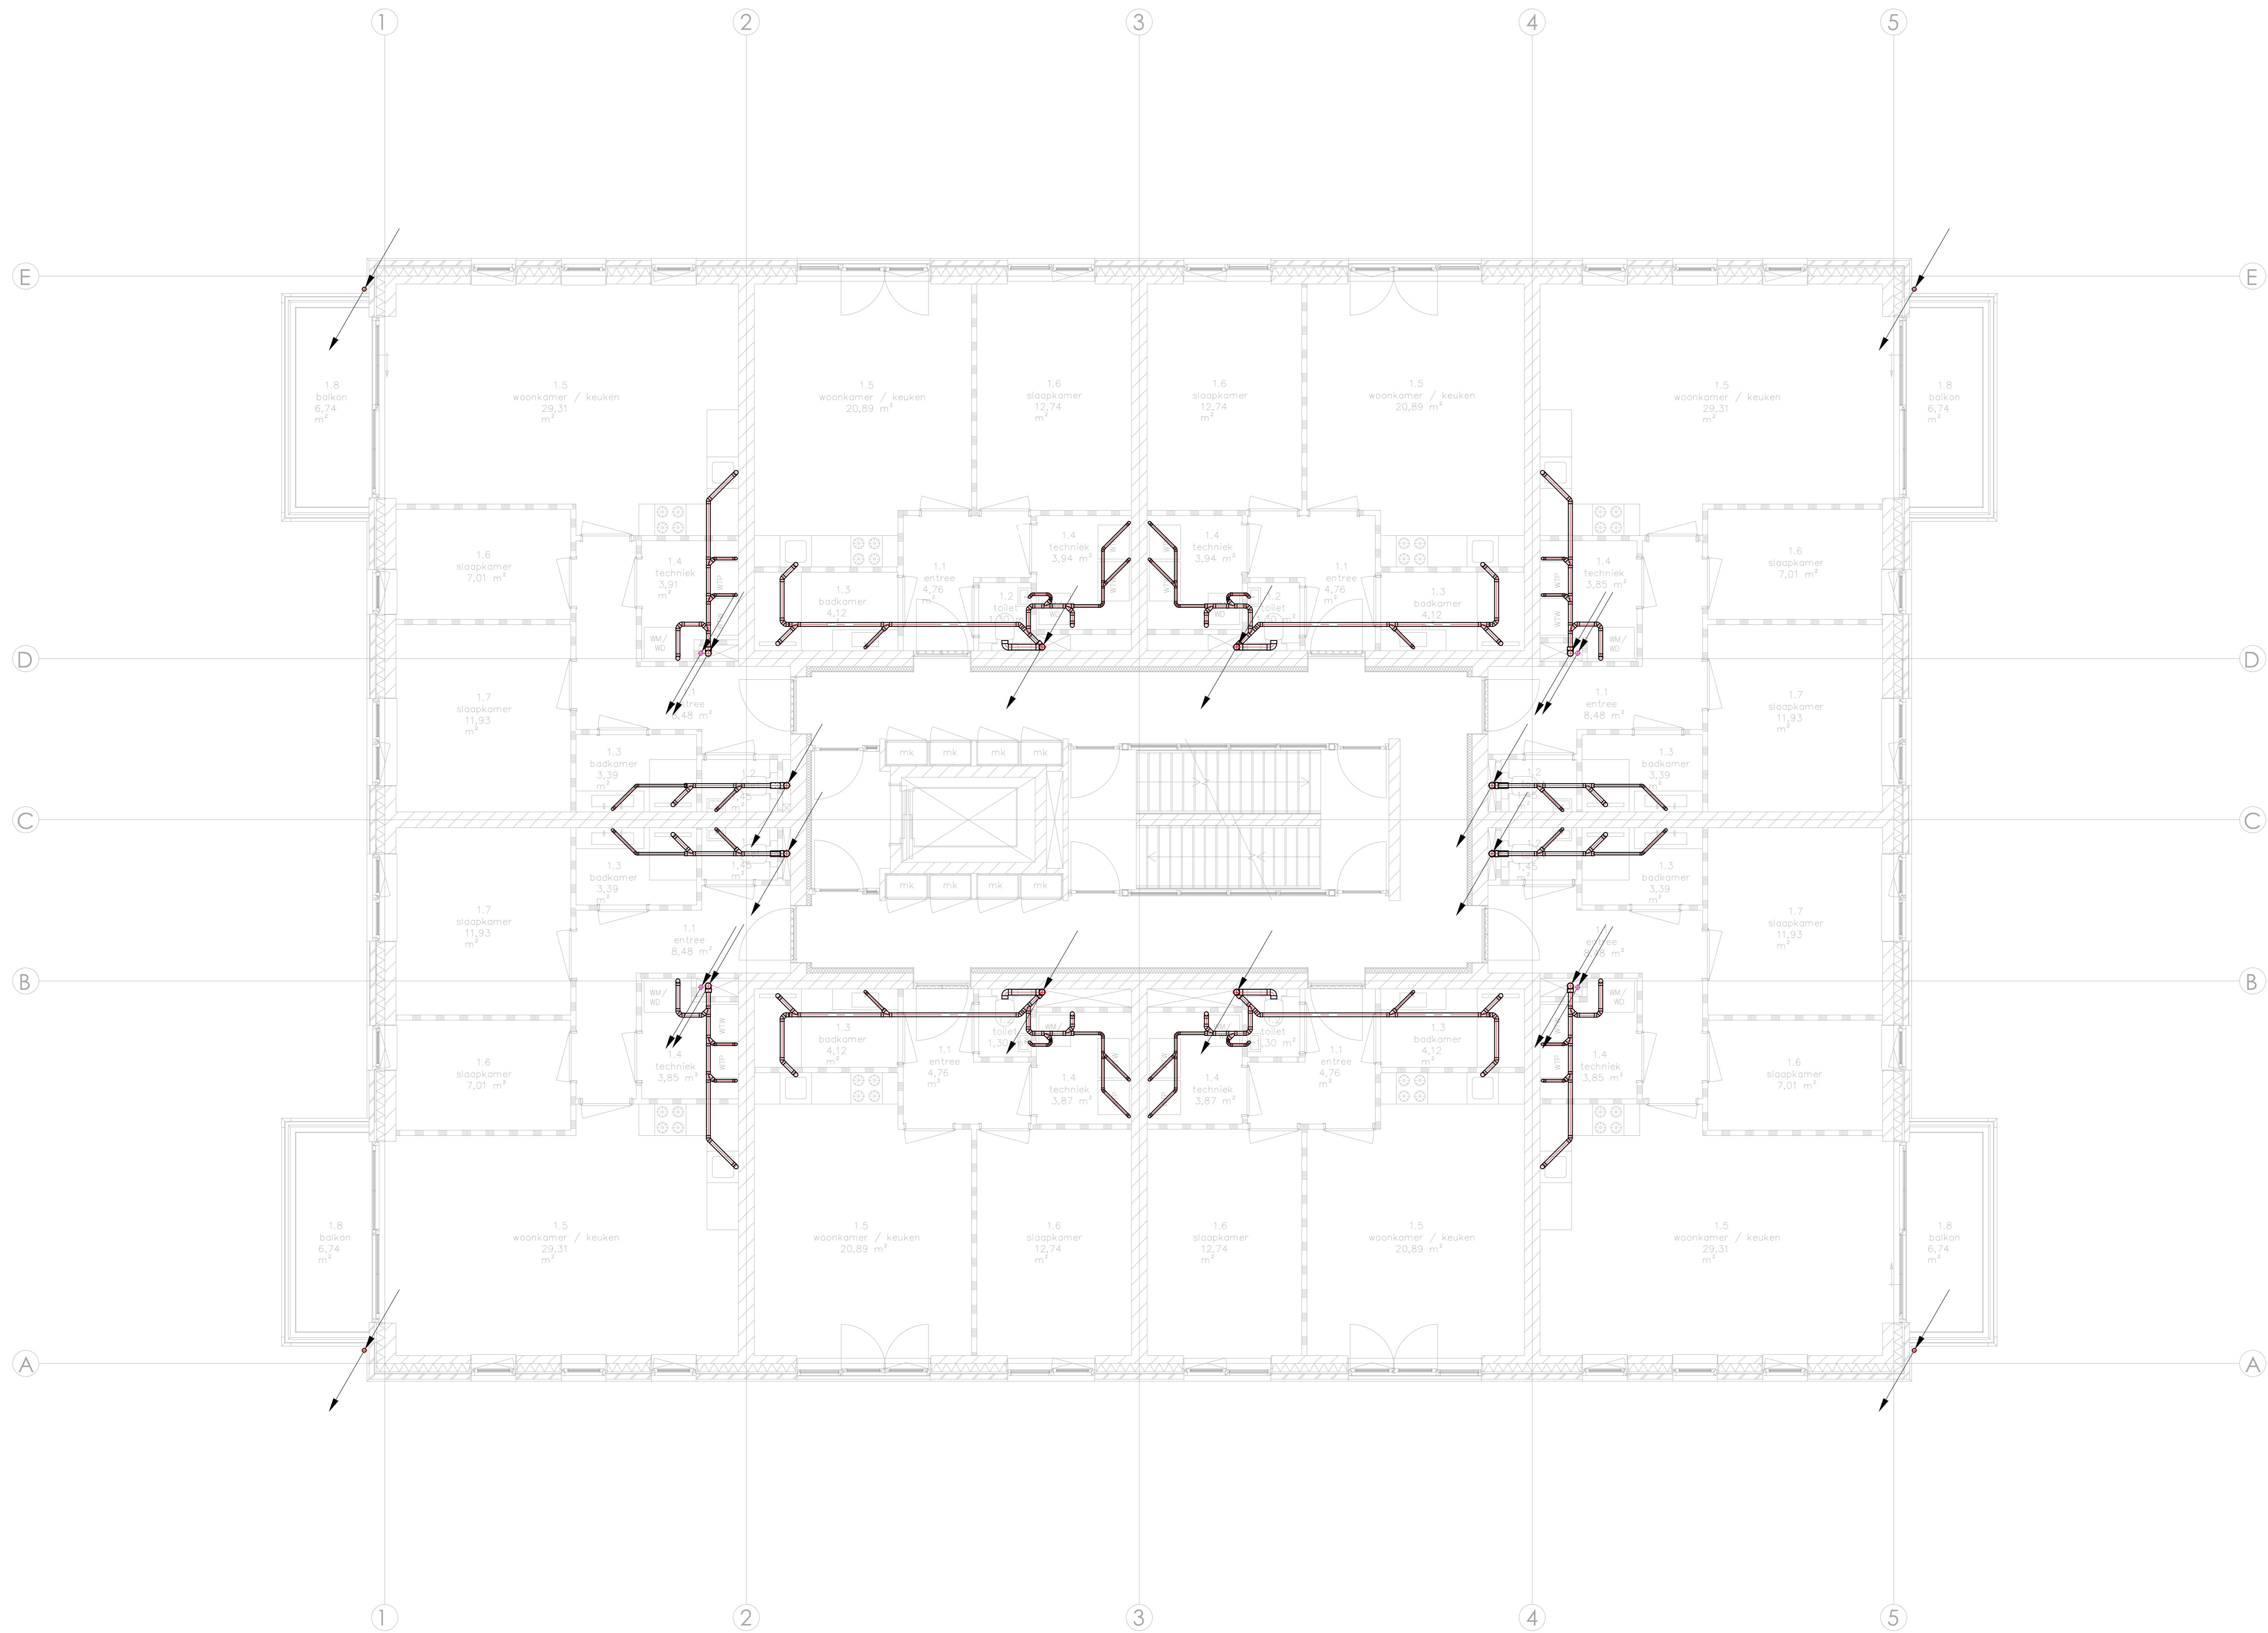

Behoort bij bestek van  
 Opleggingdienst  
 De Velder  
 Nummer: 2023/0272  
 Datum: 2024-03-04


- Renvooi**
- Luchtkanaal rechthoekig aanvoer
  - Luchtkanaal rechthoekig retour
  - Luchtkanaal rond aanvoer
  - Luchtkanaal rond retour
  - Rootbuis
  - HWA buis
  - Ventil WTW installatie
  - Dakkap
  - Onbepaald geslak
  - WTW unit
  - BU Warmtepomp Buitendeel
  - WP Warmtepomp Binnendeel

OPMERKING:

<b>INNAX</b> Energizing the Future		INNAX Zuid Prof. Dr. Gubbelsweg 47a 5037 DB Tilburg Tel: +31 (0)188 55 33 000 Internet: www.innax.nl E-mail: info@innax.nl	
PROJECT:	Appartementen Volkseweg		
PLAATS:	Barneveld		
DISCIPLINE:	VWA, HWA installaties		
BOUWFAAS:	Tweede verdieping		BOUWDEEL:
OPDRACHTGEVER:	SIRE	DAWAK	03-11-2023
OPDRACHTGEVER:	WW	BOUWK. ONDERLEGGER	SCHAAL: 1:50
PROJEKT:	22311	BA	TC
FORMAAT:	AO		FORMAAT: AO
TEG. NR.:	W-102		

Deze tekening blijft eigendom van INNAX, en mag zonder toestemming niet worden gekopieerd of voor het internet geplaatst worden.



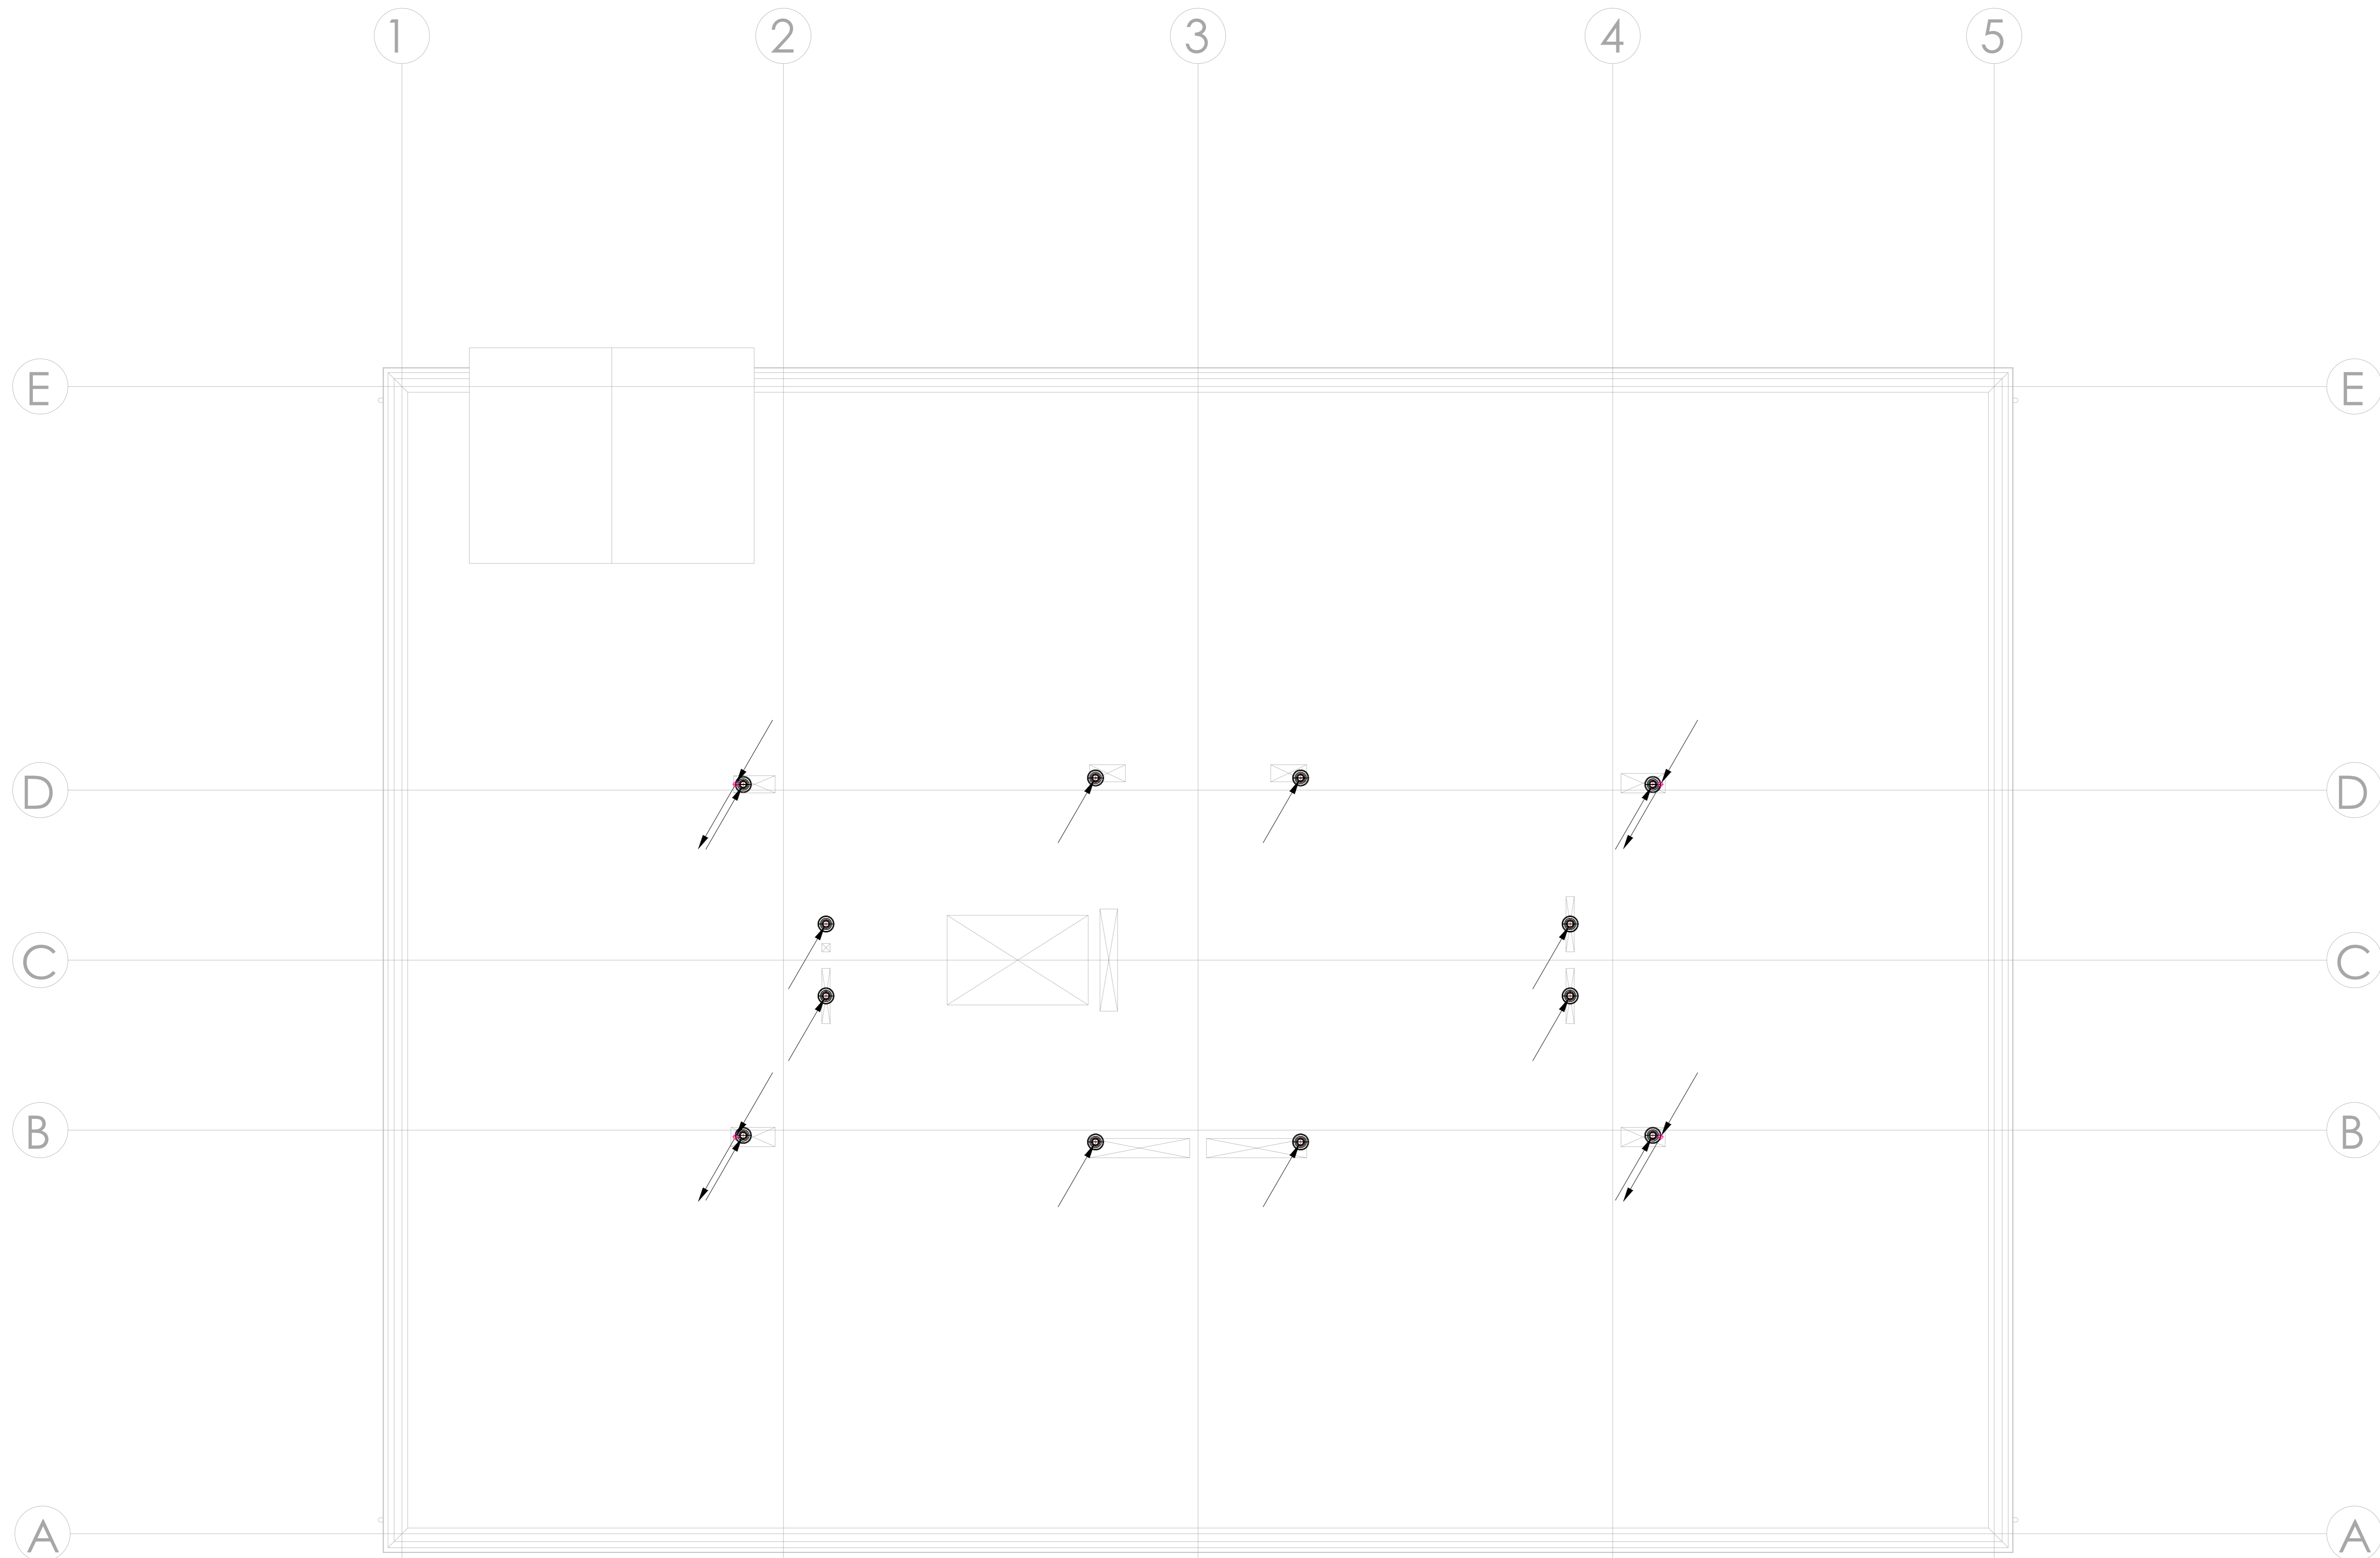

Behoort bij bestel van  
 Ontwerptekening  
 De Volder  
 Nummer: 20230272  
 Datum: 2024-02-04

- Renvooi**
- Luchtkanaal rechthoekig aanvoer
  - Luchtkanaal rechthoekig retour
  - Luchtkanaal rond aanvoer
  - Luchtkanaal rond retour
  - Rookbuis
  - HWA buis
  - Ventilator WTW installatie
  - Dakkap
  - Onbepaald
  - WTW unit
  - Wp
  - Wp

OPMERKING:

<b>INNAX</b> Energizing the Future		INNAX Zuid Prof. Dr. G. van der 5037 DB Teburg Tel. +31 (0)88 55 33 000 Internet: www.innax.nl E-mail: info@innax.nl	
PROJECT:	Appartementen Volkseweg		
PLAATS:	Barneveld		
DISCIPLINE:	VWA, HWA installaties		
BOUWLAAG:	Dak		BOUWDEEL:
OPDRACHTGEVER:	BBW	ONDERLEGGER:	TC
OPDRACHTGEVER:	22311	ONDERLEGGER:	W-104

Deze tekening blijft eigendom van INNAX, en mag zonder toestemming niet worden gereproduceerd of voor andere doeleinden worden gebruikt.