

ca. bk. schoorsteen 11120+  
ca. bk. nok 10650+

bk. dakgoot 5870+  
Tweede verdieping 5800+


bk. dakrand 3150+  
Eerste verdieping 2900+

Begane grond 0+



Voorgevel

merk lsp 0,95 m<sup>2</sup>  
merk l 0,95 m<sup>2</sup>  
merk Fsp 1,50 m<sup>2</sup>  
merk F 1,06 m<sup>2</sup>

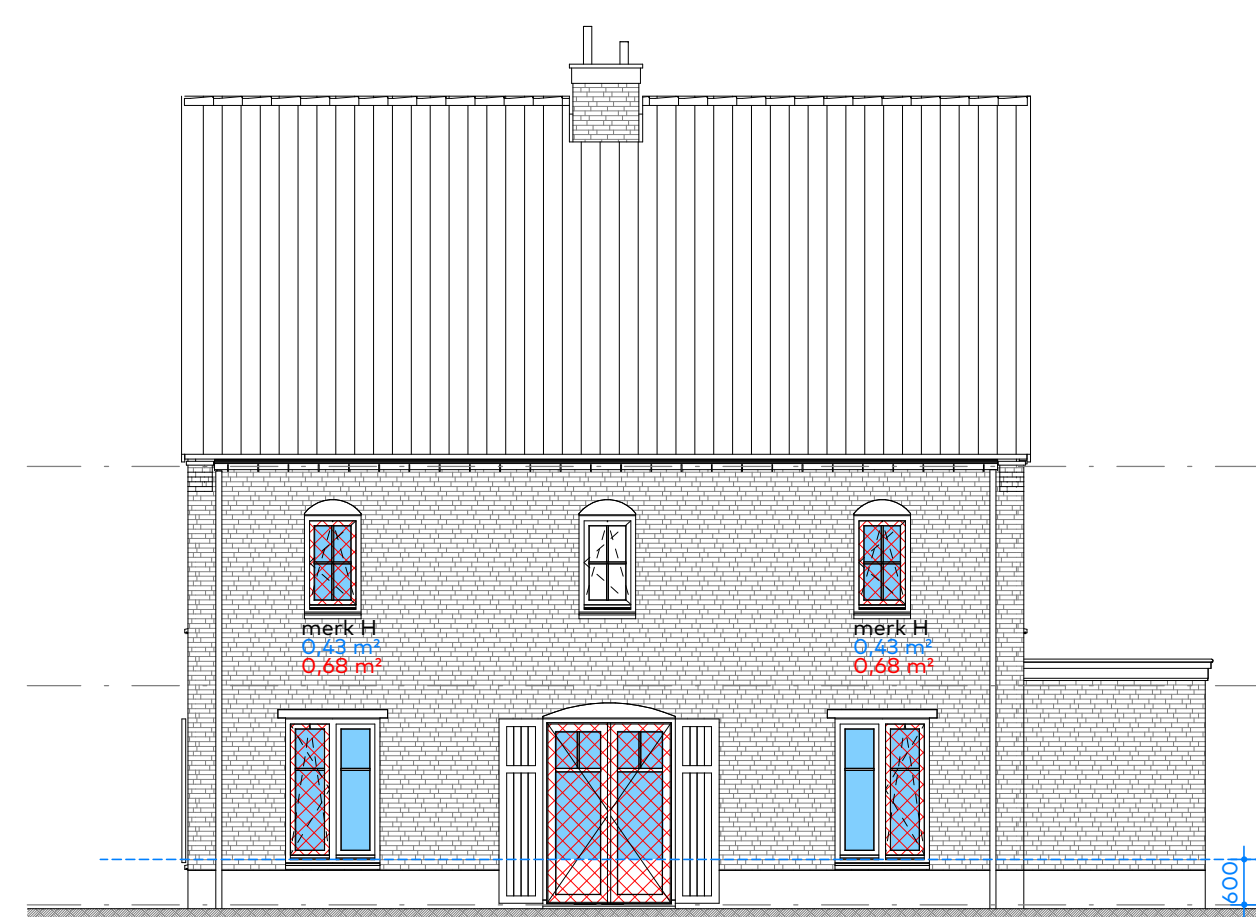

Rechterzijgevel

merk H 0,68 m<sup>2</sup>  
merk H 0,68 m<sup>2</sup>  
merk Esp 1,79 m<sup>2</sup>  
merk D 3,81 m<sup>2</sup>  
merk E 1,79 m<sup>2</sup>  
merk E 0,89 m<sup>2</sup>




Achtergevel

merk lsp 0,95 m<sup>2</sup>  
merk l 0,95 m<sup>2</sup>  
merk D 2,31 m<sup>2</sup>  
merk C 2,01 m<sup>2</sup>




Linkerzijgevel


merk G 0,46 m<sup>2</sup>  
merk G 0,72 m<sup>2</sup>

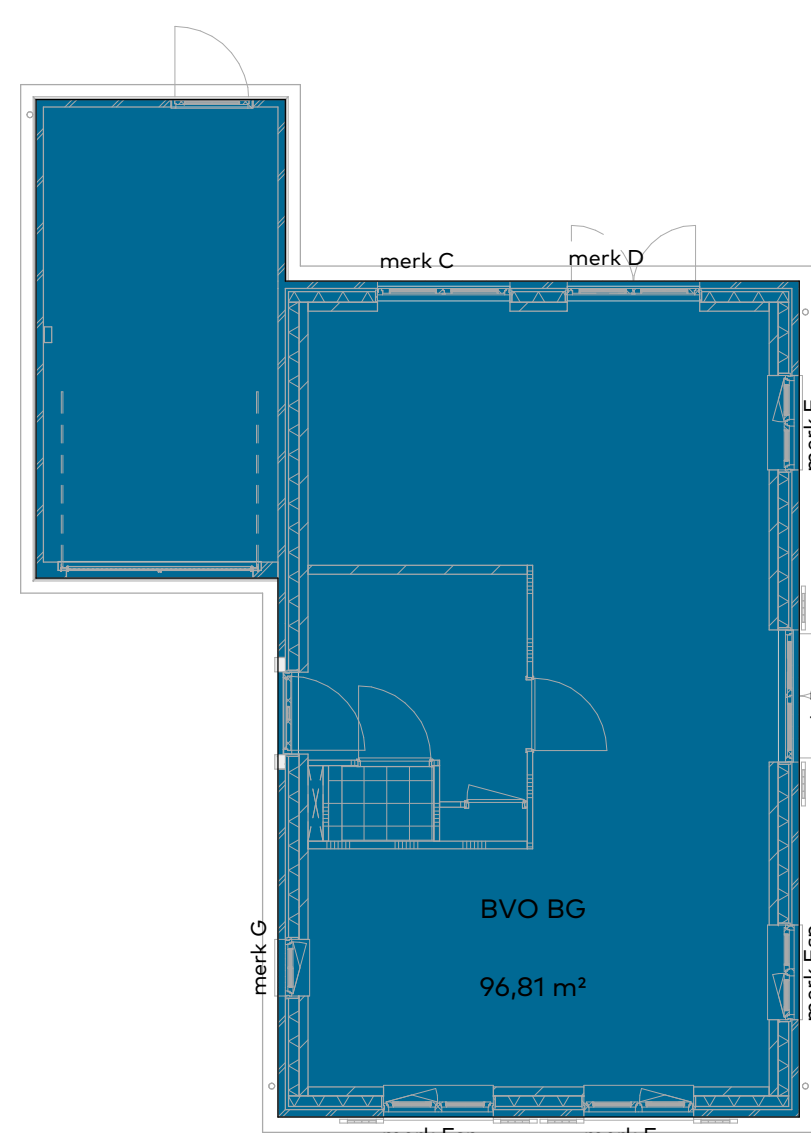


BVO begane grond

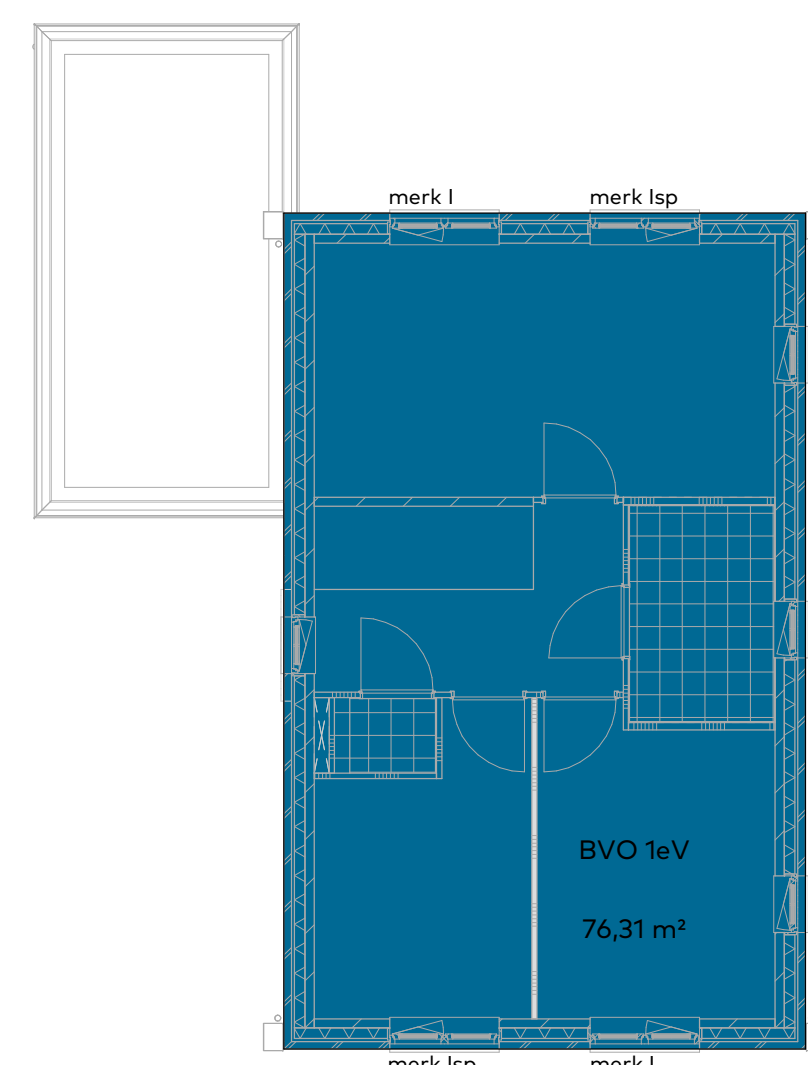


BVO eerste verdieping

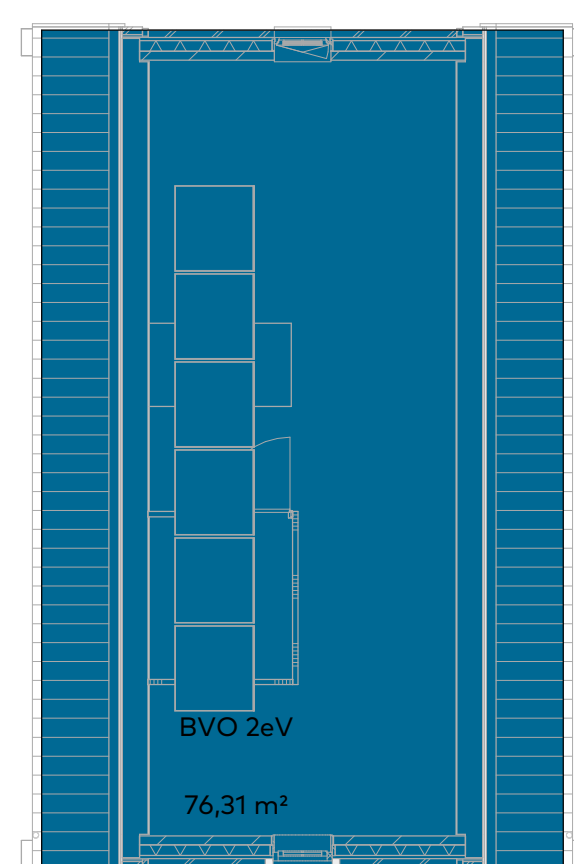


BVO tweede verdieping

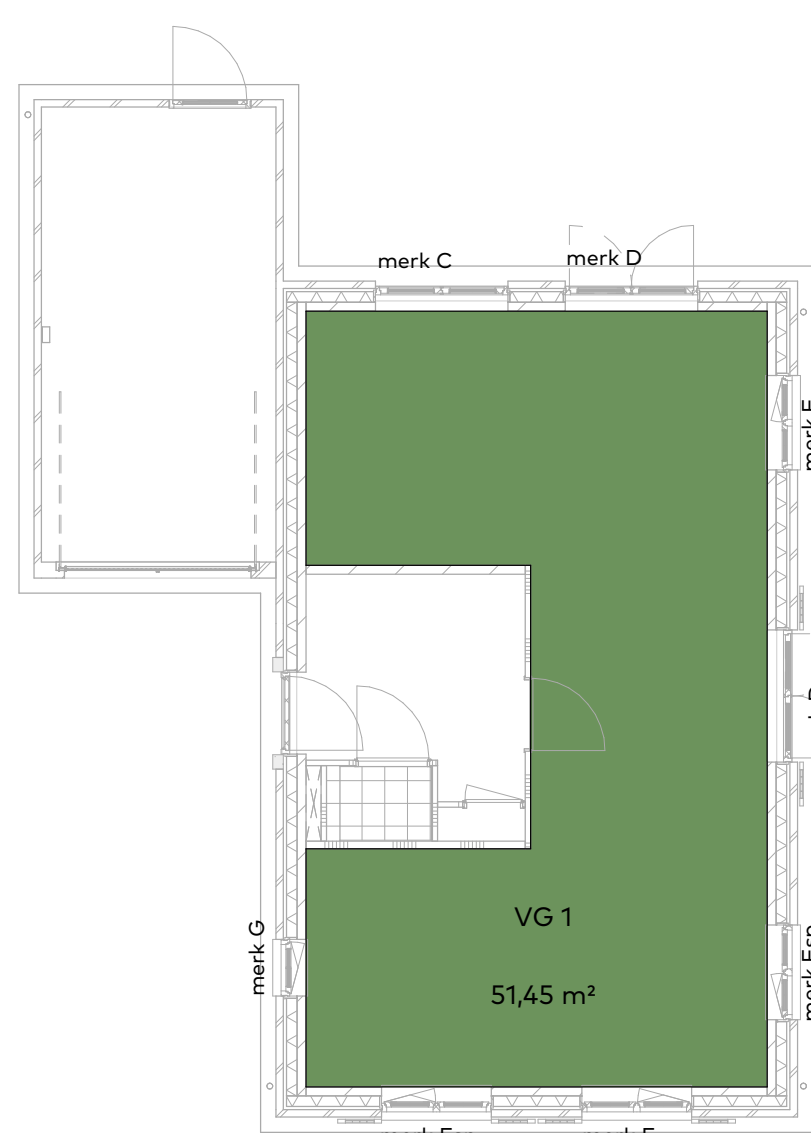

VG begane grond

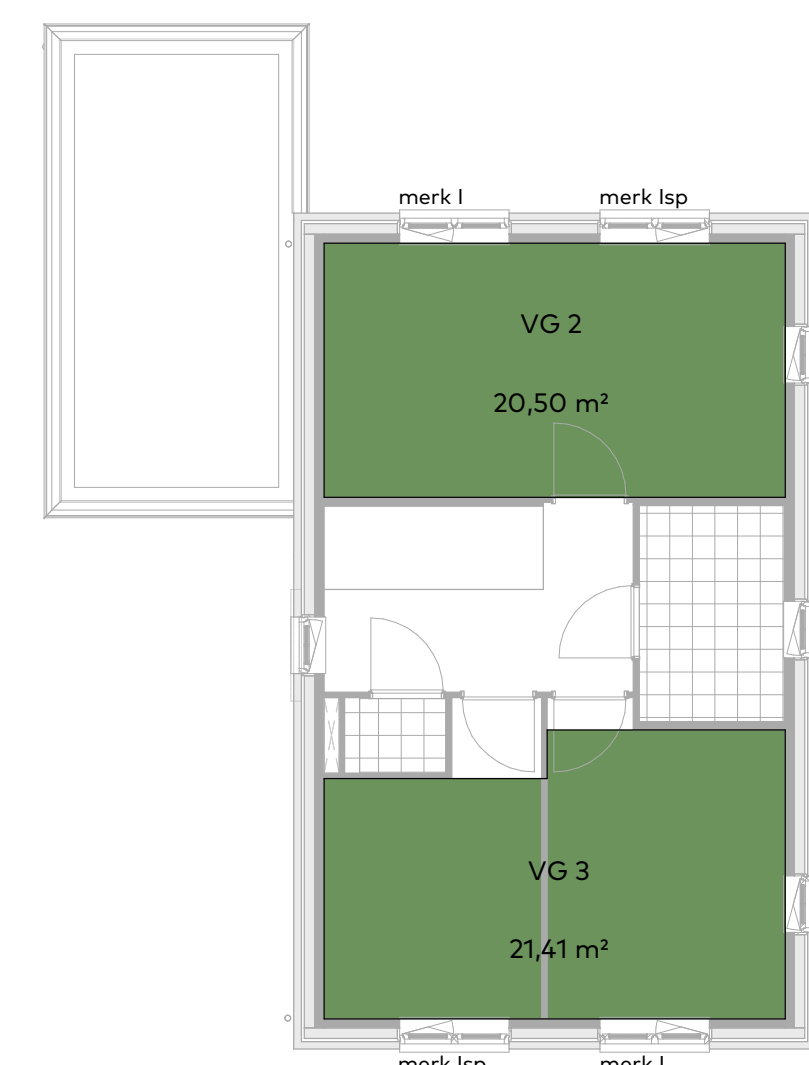


VG eerste verdieping

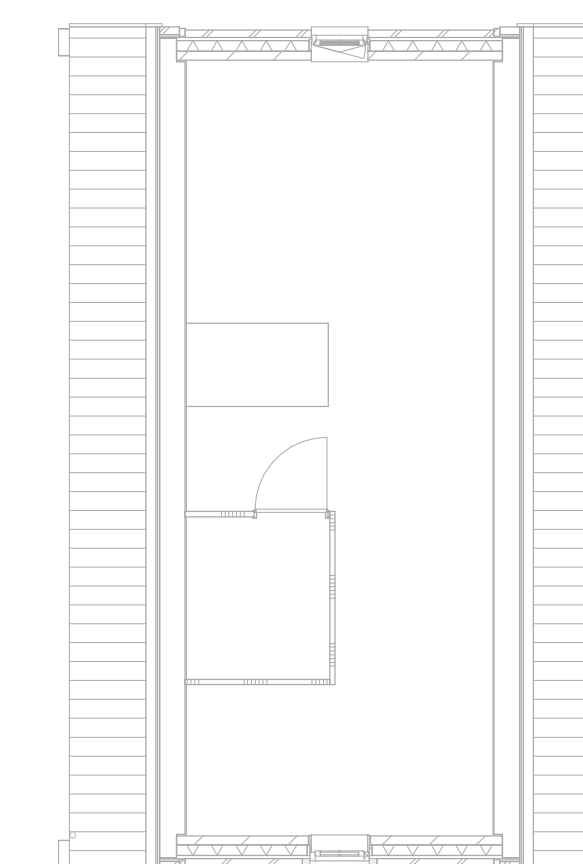


VG tweede verdieping




GO begane grond

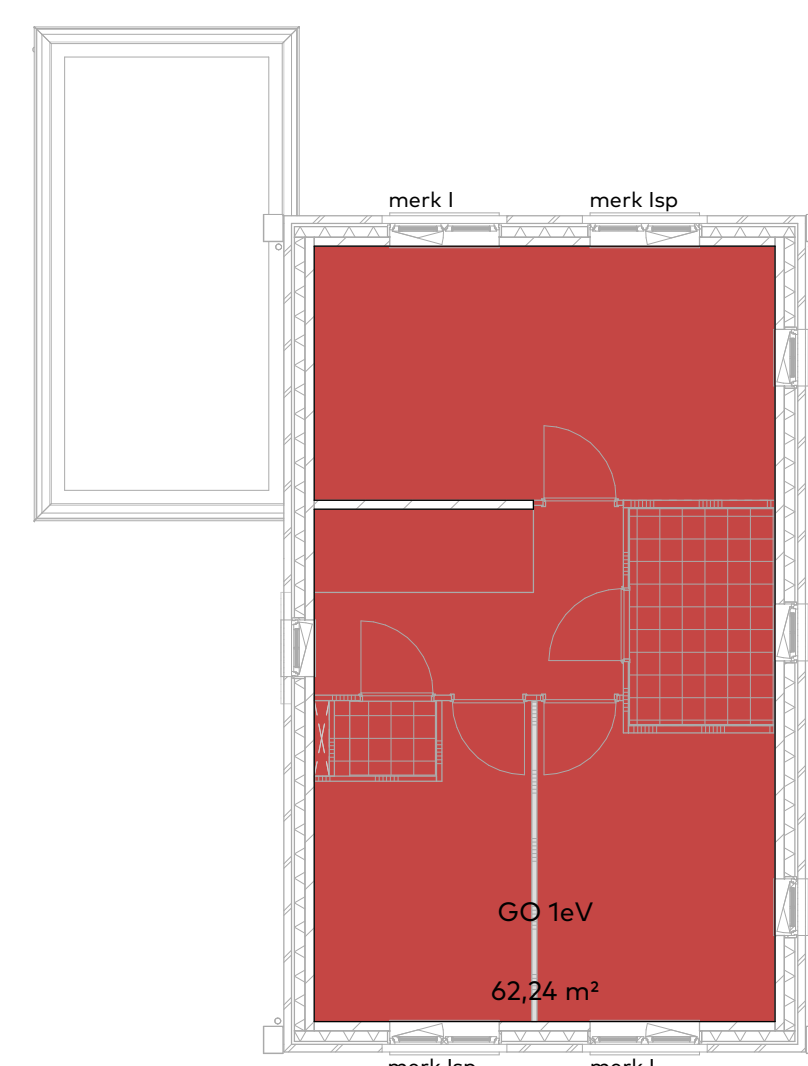

GO eerste verdieping

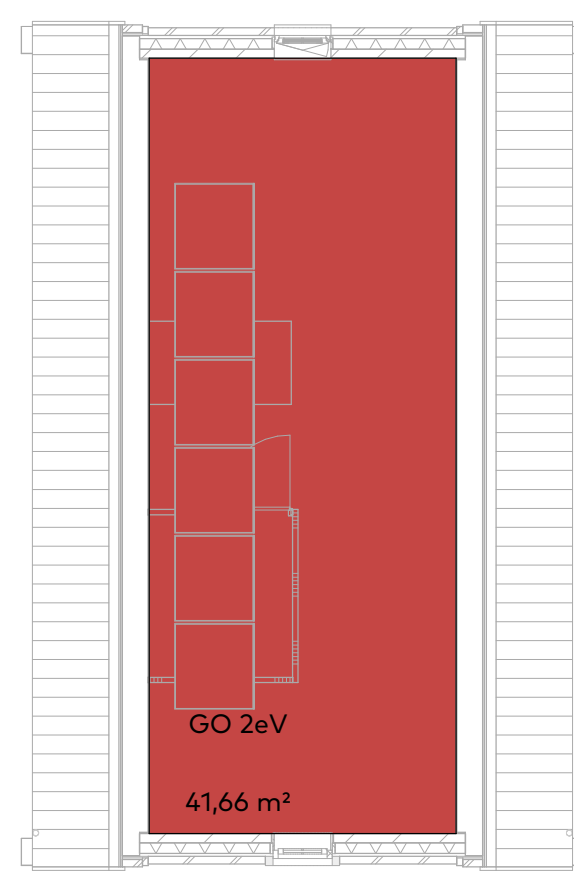


GO tweede verdieping

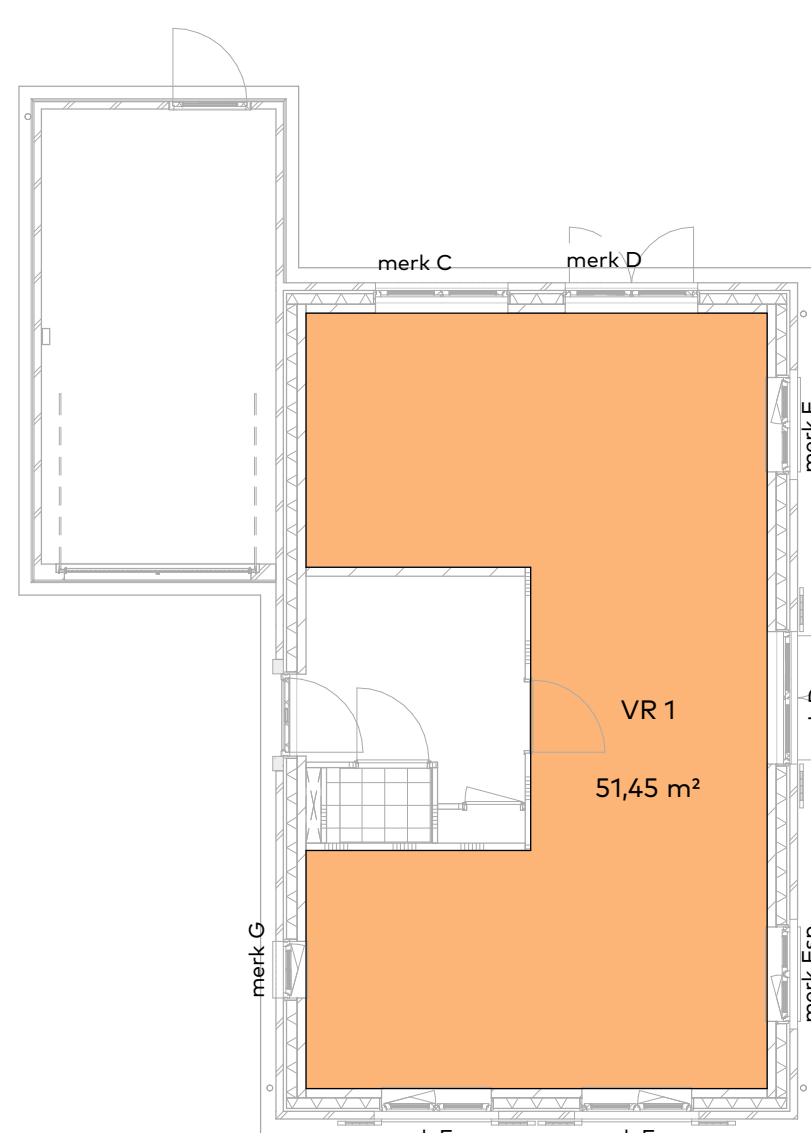

VR begane grond



VR eerste verdieping

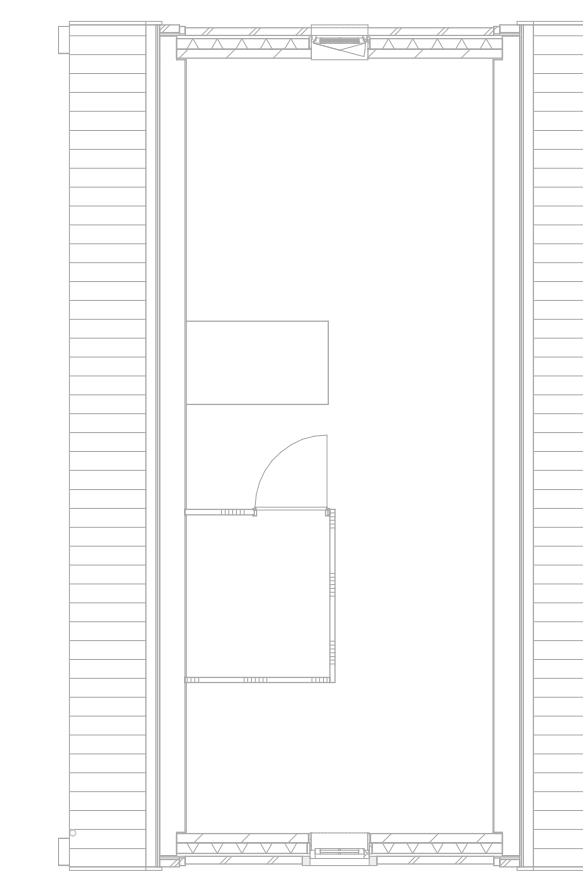

VR tweede verdieping

Behoort bij besluit van  
Omgevingsdienst  
De Vallei  
Kenmerk: 2023W2273  
Datum: 25-04-2024

**Brutovloeroppervlakte (BVO)**

Naam	Verdieping	Oppervlakte (m <sup>2</sup> )
BVO BG	00 begane grond	96,81
BVO 1eV	01 eerste verdieping	76,31
BVO 2eV	02 tweede verdieping	76,31
Totaal		249,44

**Gebruiksoppervlakte (GO)**

Naam	Verdieping	Oppervlakte (m <sup>2</sup> )
GO BG	00 begane grond	62,24
GO 1eV	01 eerste verdieping	62,24
GO 2eV	02 tweede verdieping	41,66
Totaal		166,14

**Verblifgebied (VG)**

Naam	Verdieping	Oppervlakte (m <sup>2</sup> )
VG 1	00 begane grond	51,45
VG 2	01 eerste verdieping	20,50
VG 3	01 eerste verdieping	21,41
Totaal		93,36

**Verblifruimte (VR)**

Naam	Verdieping	Oppervlakte (m <sup>2</sup> )
VR 1	00 begane grond	51,45 m <sup>2</sup>
VR 2	01 eerste verdieping	20,50 m <sup>2</sup>
VR 3	01 eerste verdieping	12,03 m <sup>2</sup>
VR 4	01 eerste verdieping	9,16 m <sup>2</sup>
Totaal		93,14 m <sup>2</sup>

**van Egmond,  
architecten** Aanvraag Omgevingsvergunning (AO)

project: Woningen Valkseweg  
locatie & opdrachtgever: te Barneveld  
voor de Bunte Vastgoed BV  
omschrijving: Oppervlaktes BVO/GO/VG en VR

schaal: 1:100  
datum: 27-10-2023  
formaat: 60x100  
getekend: RK

wijziging:   
werknummer: 21239  
tekeningnummer: 3\_A1\_101

adres: van Egmond Architecten B.V.,  
Goeweg 5,  
2201 AX Noordwijk  
telefoon: +31 (0)71 36 19 700  
info@vanegmondarchitecten.nl  
www.vanegmondarchitecten.nl  
Full Service Architectuur