




Voorgevel


Rechterzijgevel

Achtergevel


Linkerzijgevel

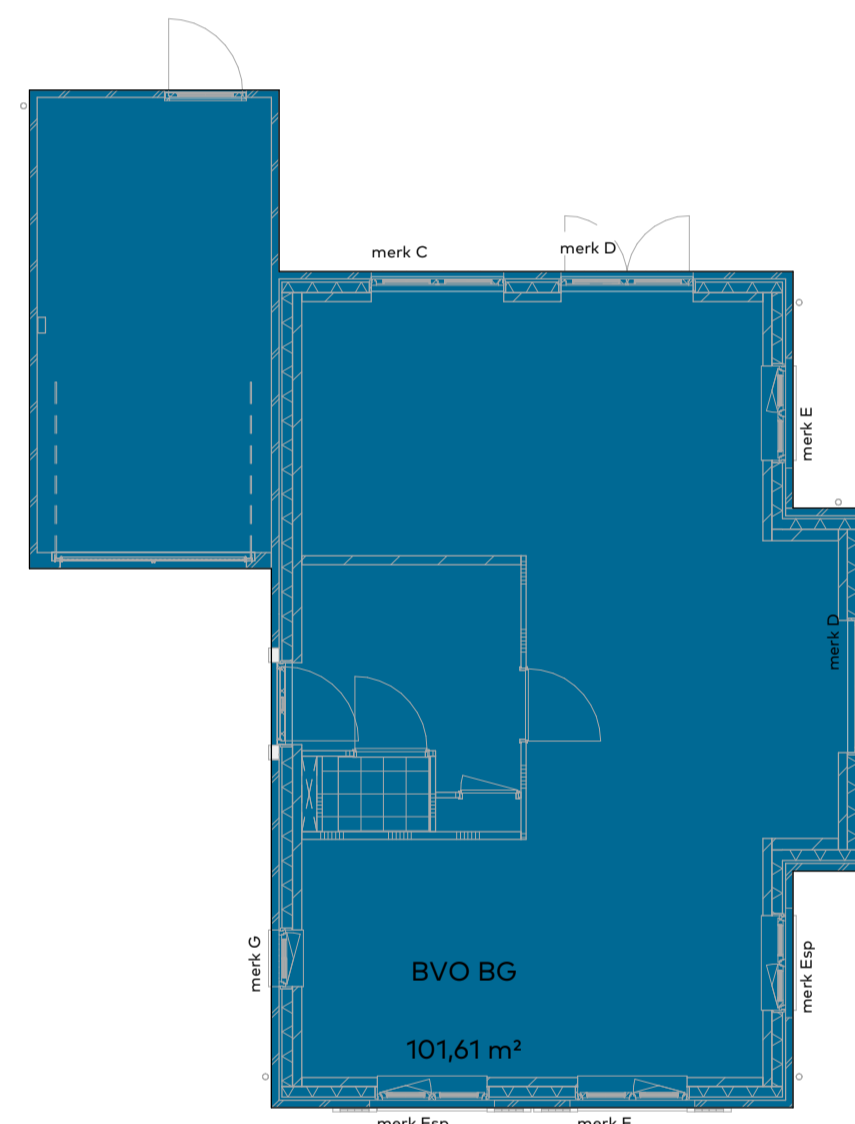


BVO begane grond

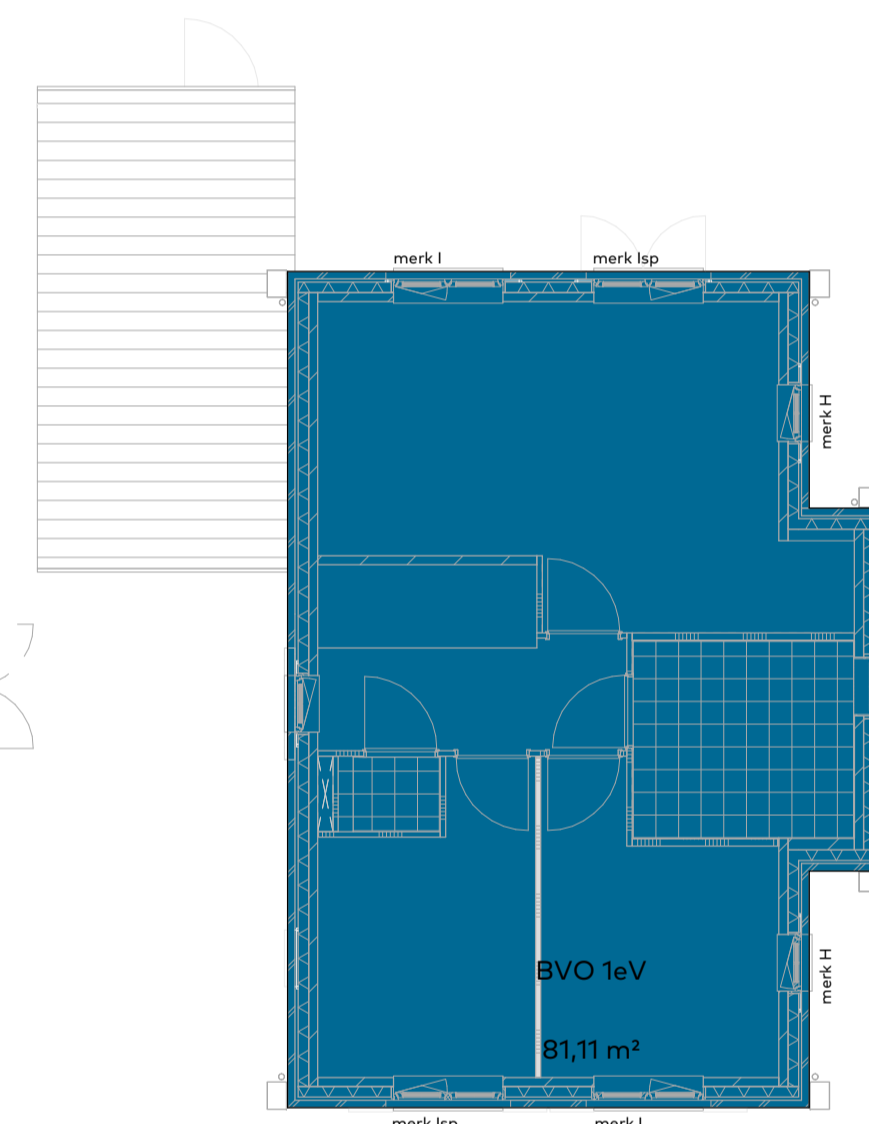


BVO eerste verdieping

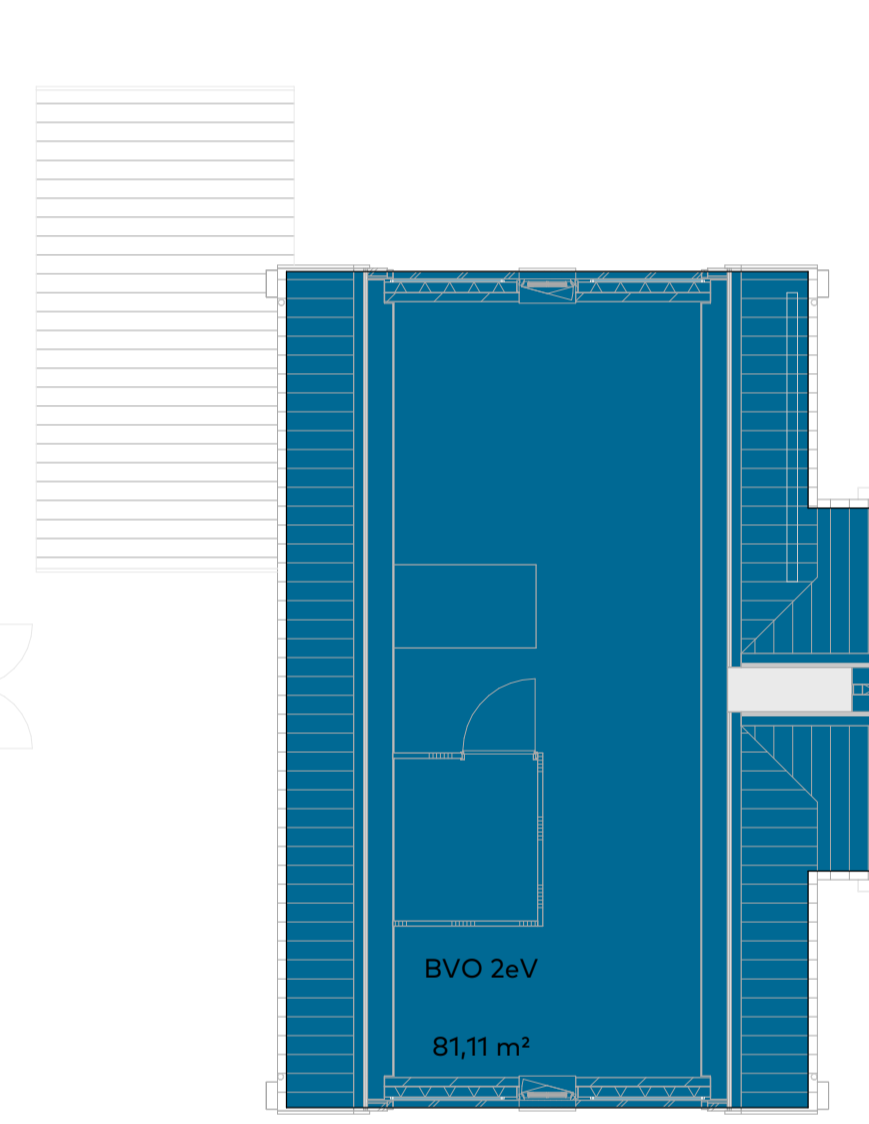


BVO tweede verdieping

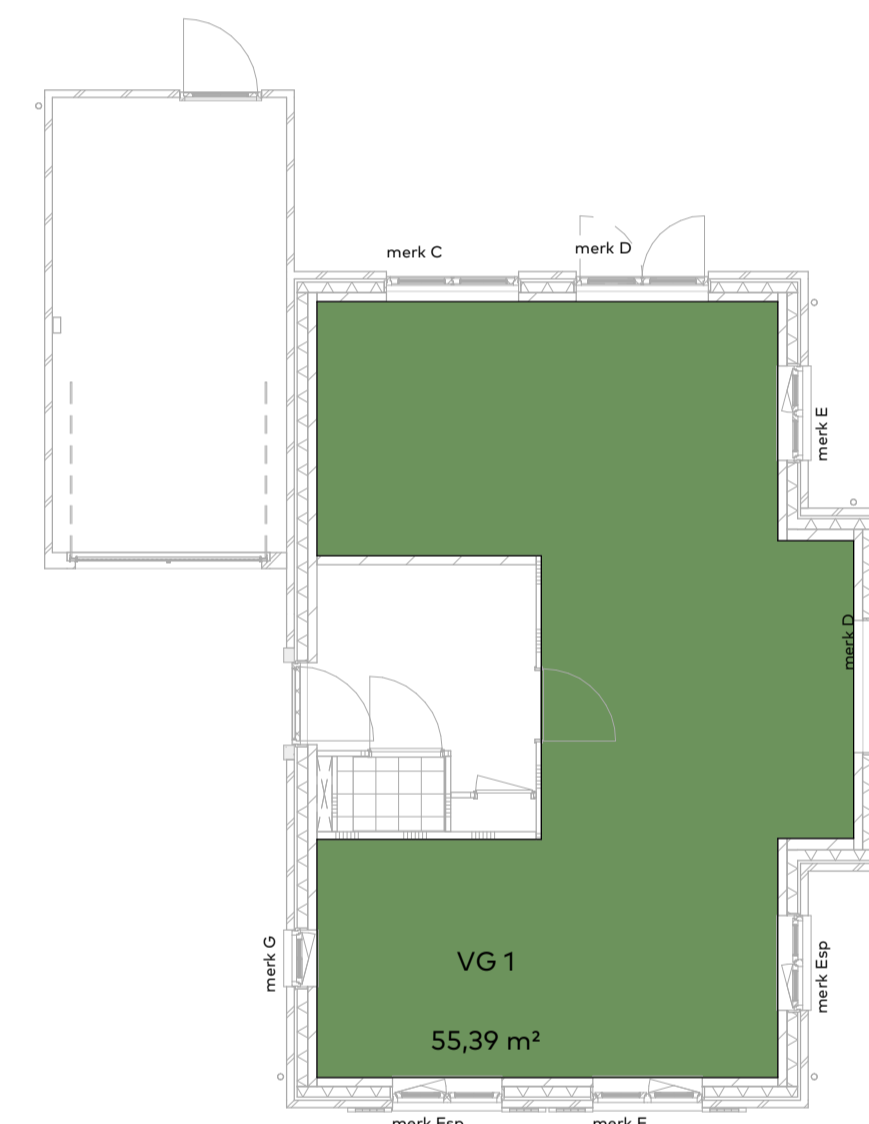

VG begane grond

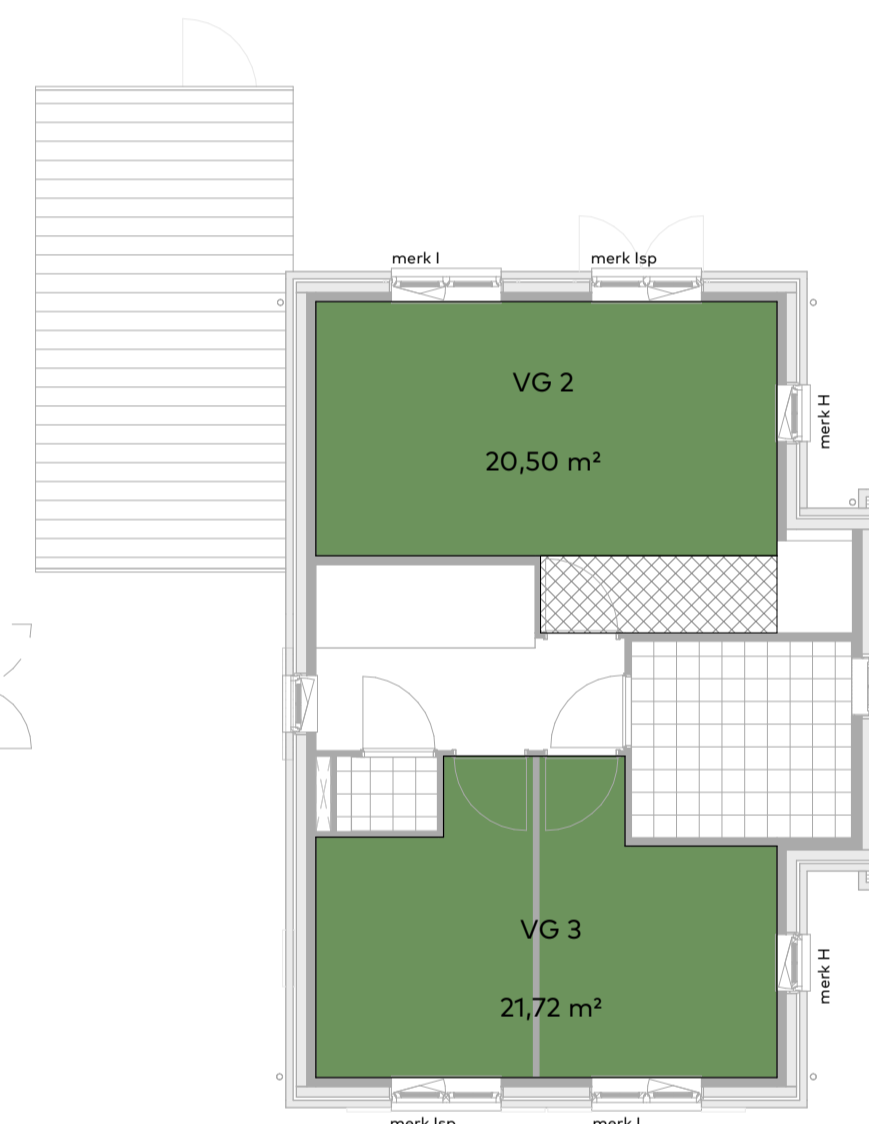


VG eerste verdieping

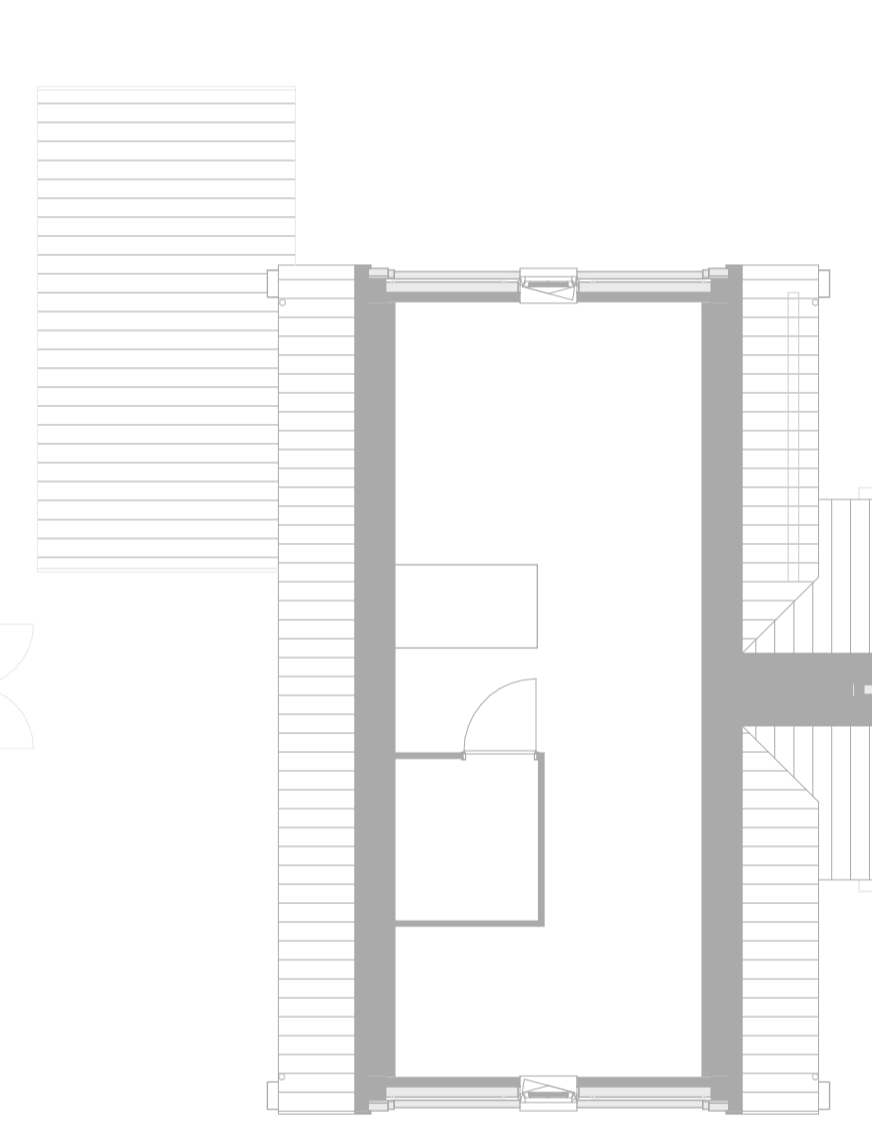


VG tweede verdieping




GO begane grond

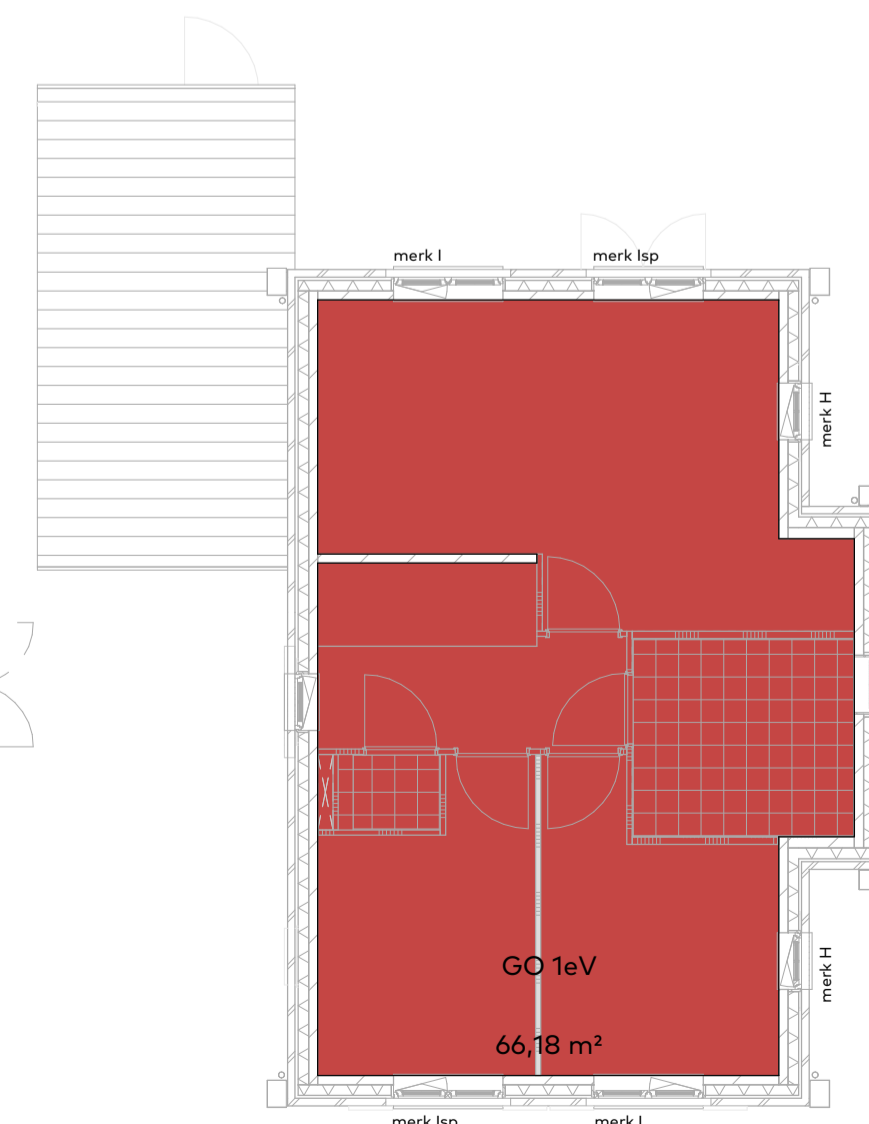


GO eerste verdieping

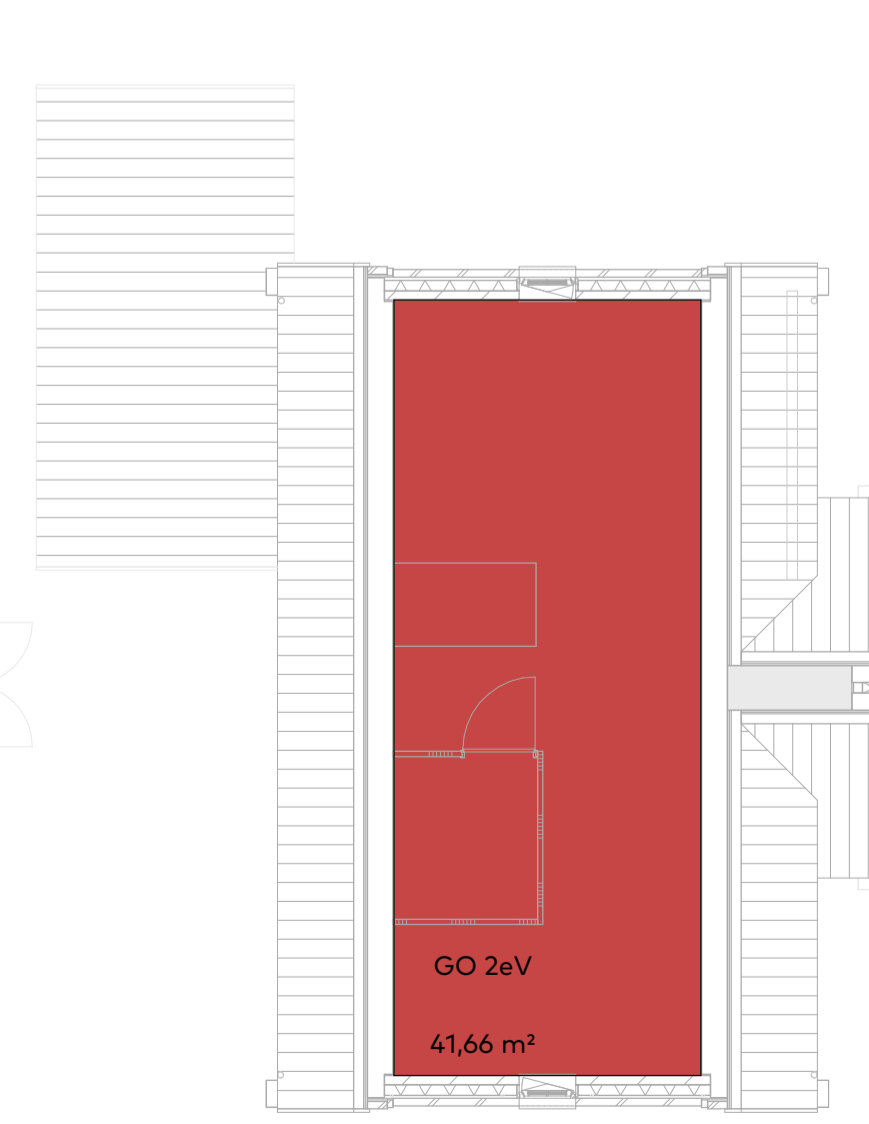


GO tweede verdieping

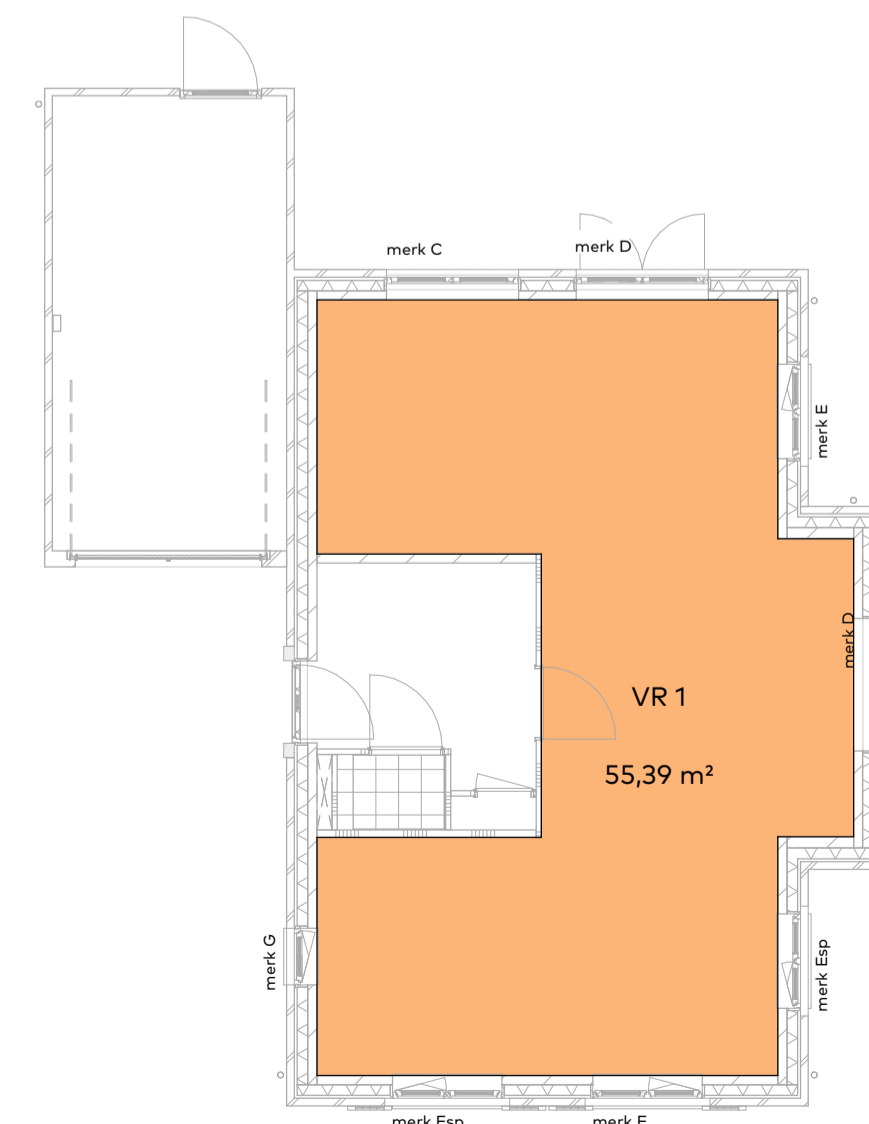

VR begane grond

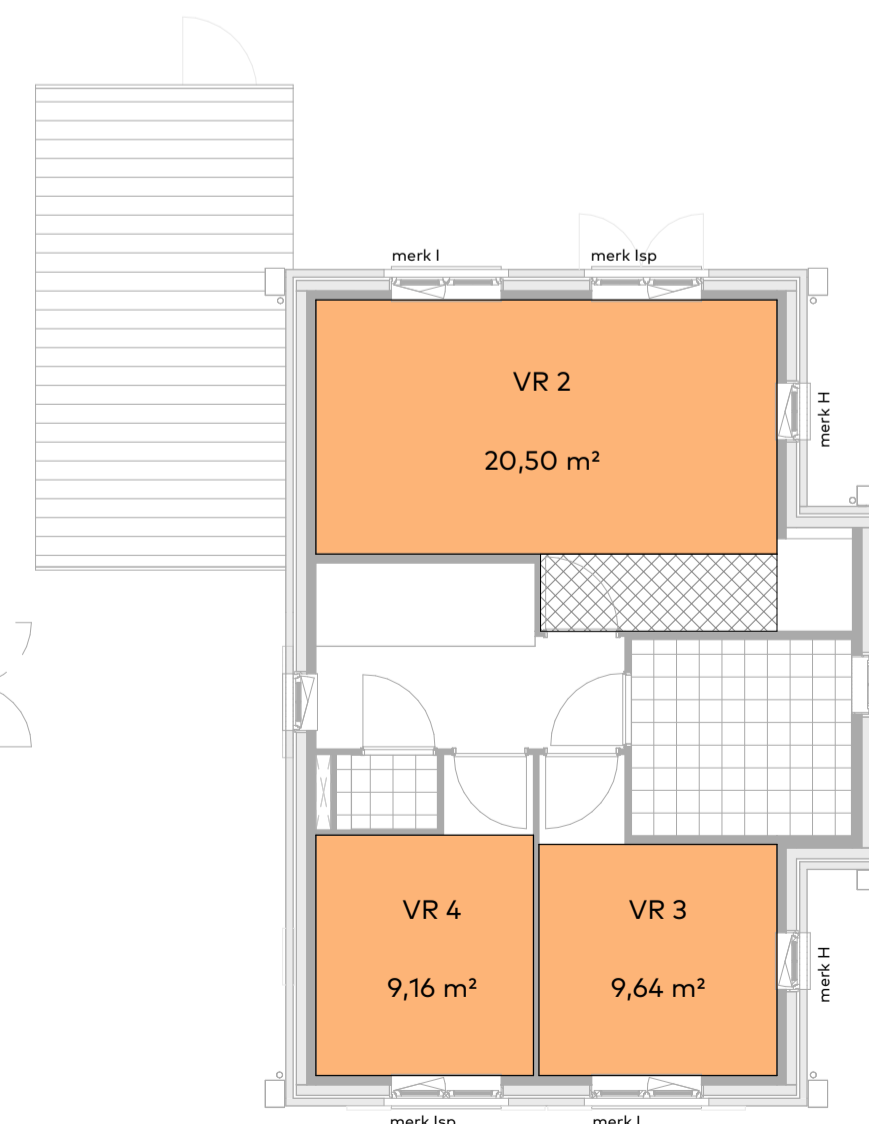

VR eerste verdieping

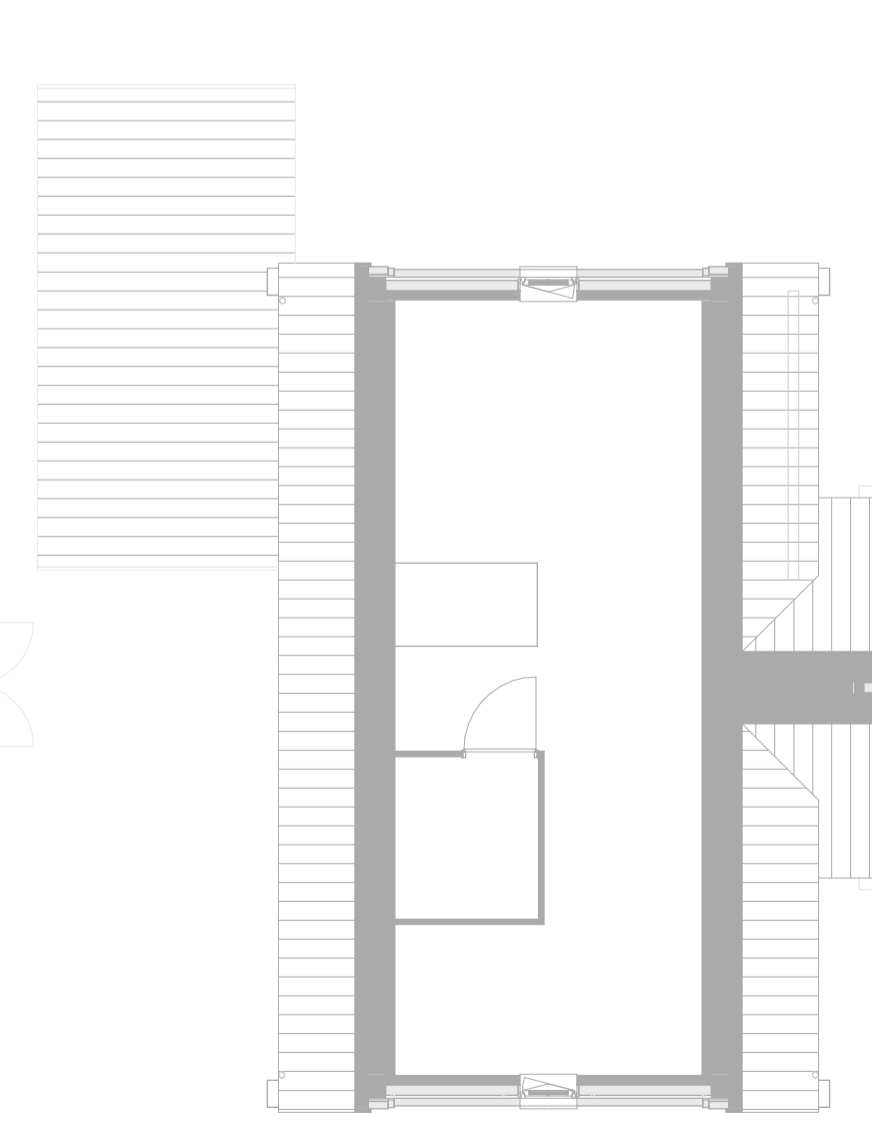

VR tweede verdieping

Behoort bij besluit van
Omgevingsdienst
De Vallei
Kenmerk: 2023W2273
Datum: 25-04-2024

TOTAAL Brutovloeroppervlakte (BVO)

Naam	Verdieping	Oppervlakte (m²)
BVO BG	00 begane grond	101,61
BVO 1eV	01 eerste verdieping	81,11
BVO 2eV	02 tweede verdieping	81,11
TOTAAL		263,84

TOTAAL Gebruiksoppervlakte (GO)

Naam	Verdieping	Oppervlakte (m²)
GO BG	00 begane grond	66,18
GO 1eV	01 eerste verdieping	66,18
GO 2eV	02 tweede verdieping	41,66
TOTAAL		174,02

TOTAAL Verblijfsgebied (VG)

Naam	Verdieping	Oppervlakte (m²)
VG 1	00 begane grond	55,39
VG 2	01 eerste verdieping	20,50
VG 3	01 eerste verdieping	21,72
TOTAAL		97,61

(verblijfsruimte (VR))

Naam	Verdieping	Oppervlakte (m²)
VR 1	00 begane grond	55,39 m²
VR 2	01 eerste verdieping	20,50 m²
VR 3	01 eerste verdieping	9,64 m²
VR 4	01 eerste verdieping	9,16 m²
TOTAAL		94,68 m²

van Egmond, architecten Aanvraag Omgevingsvergunning (AO)

project: Woningen Valkseweg
locatie & opdrachtgever: te Barneveld
Onderwerp: Oppervlaktes BVO/GO/VG en VR
voor de Bunte Vastgoed BV

schaal: 1:100
datum: 27-10-2023
formaat: 60x100
getekend: RK

wijziging:
werknummer: 21239
tekeningnummer: 3_A2_101

adres: van Egmond Architecten B.V.
Goeweg 5
2201 AX Noordwijk
telefoon: +31 (0)71 36 19 700
info@vanegmondarchitecten.nl
www.vanegmondarchitecten.nl
Full Service Architectuur