

ca. bk. schoorsteen 11120+
ca. bk. nok 10650+

bk. dakgoot 5870+
Tweede verdieping 5800+

bk. dakrand 3150+
Eerste verdieping 2900+

Begane grond 0+



Voorgevel


Rechterzijgevel

Achtergevel


Linkerzijgevel



BVO begane grond

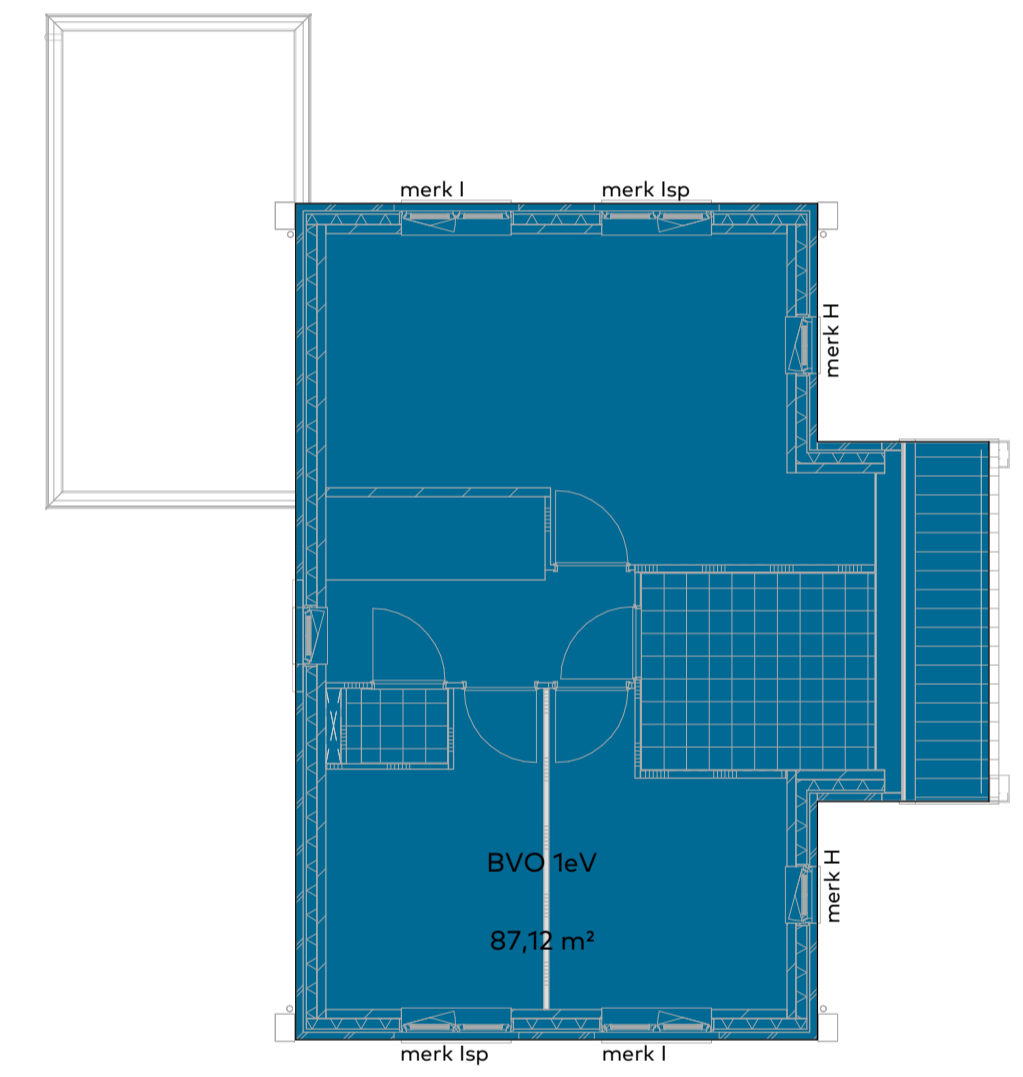

BVO eerste verdieping

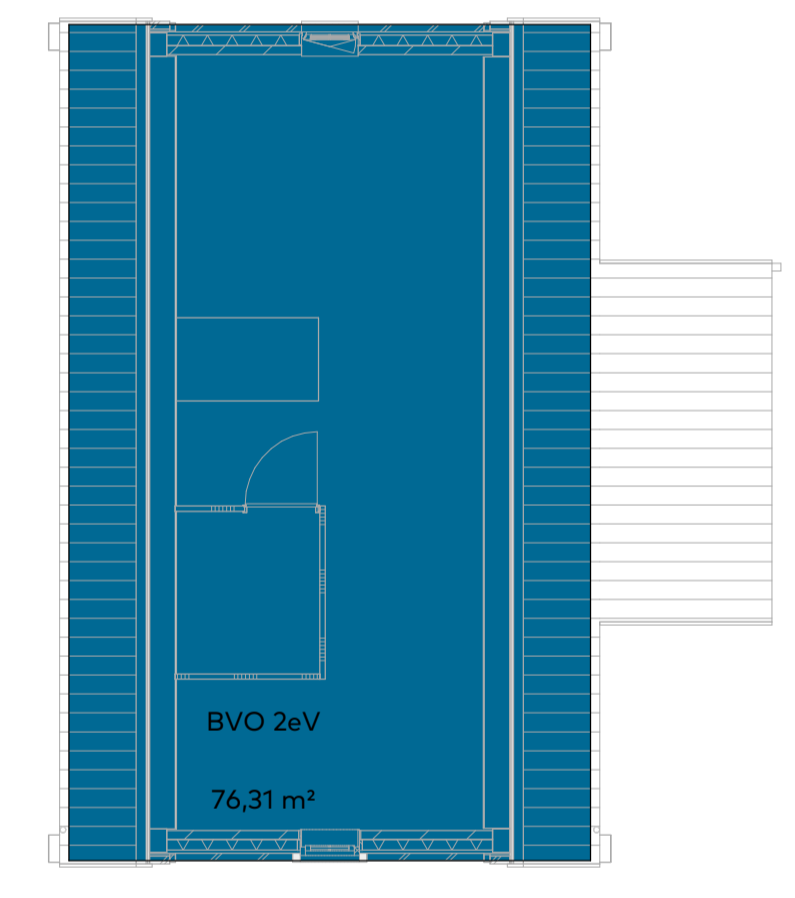


BVO tweede verdieping



VG begane grond




VG eerste verdieping

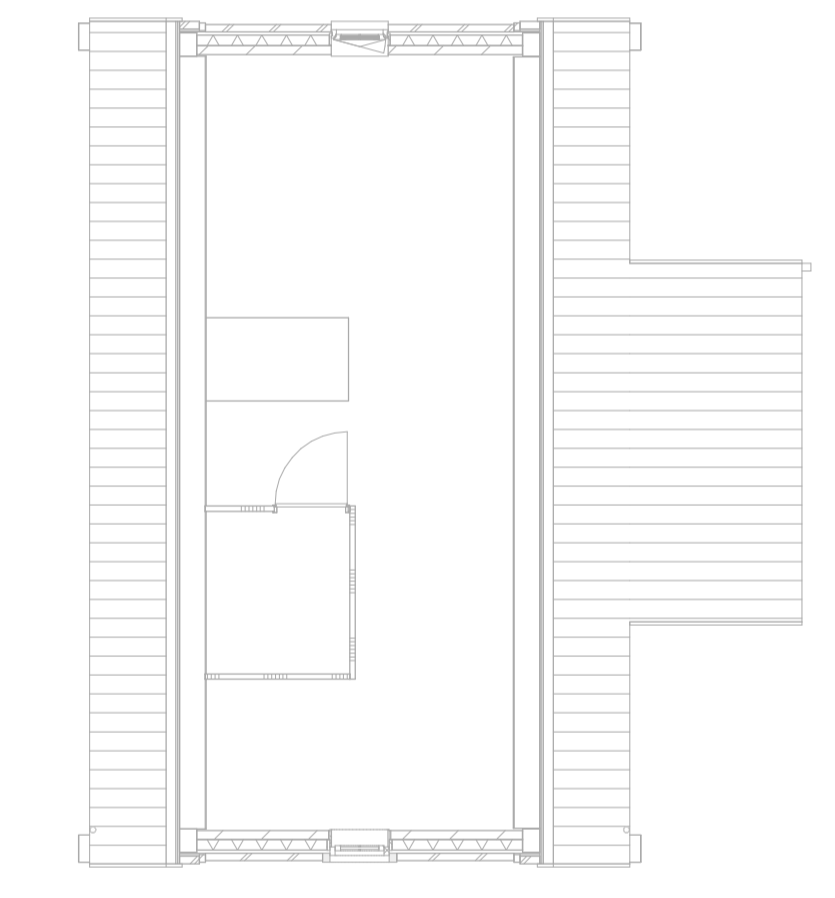


VG tweede verdieping




GO begane grond

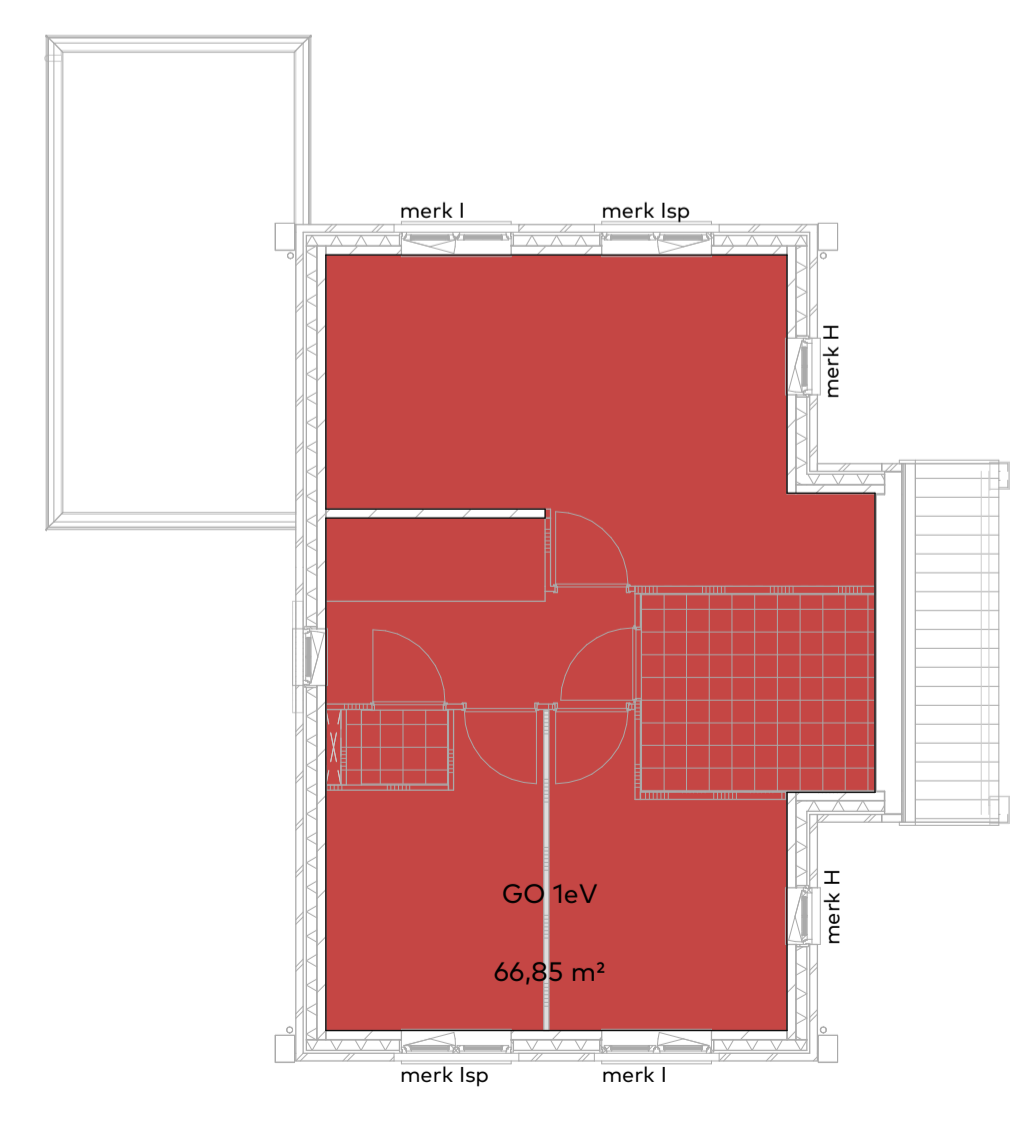


GO eerste verdieping

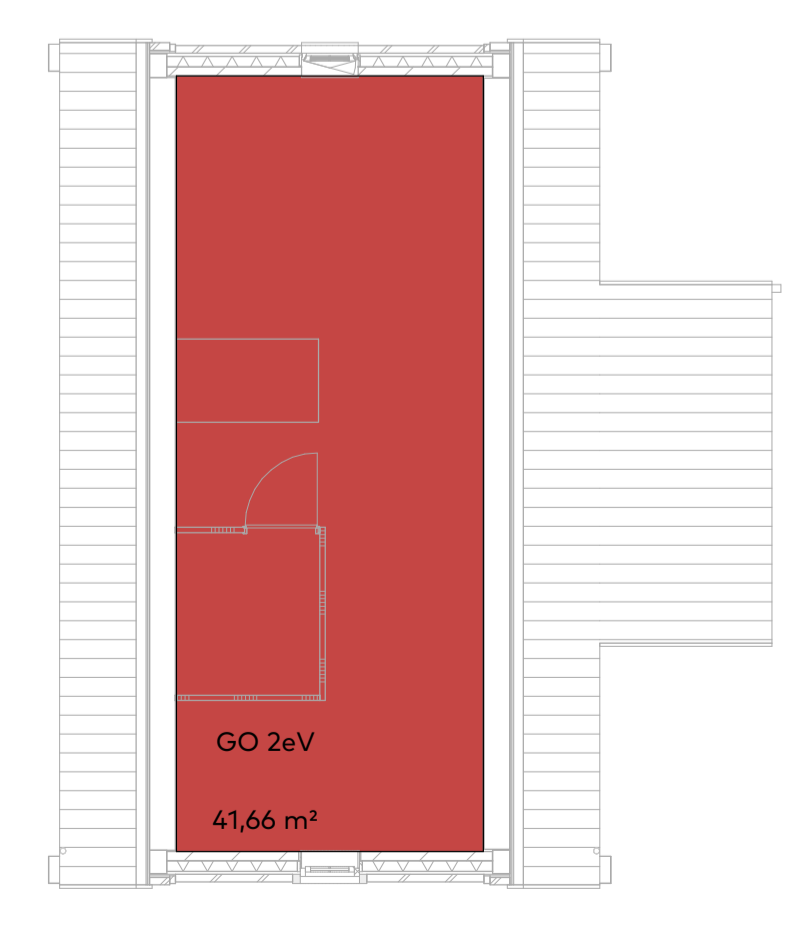


GO tweede verdieping

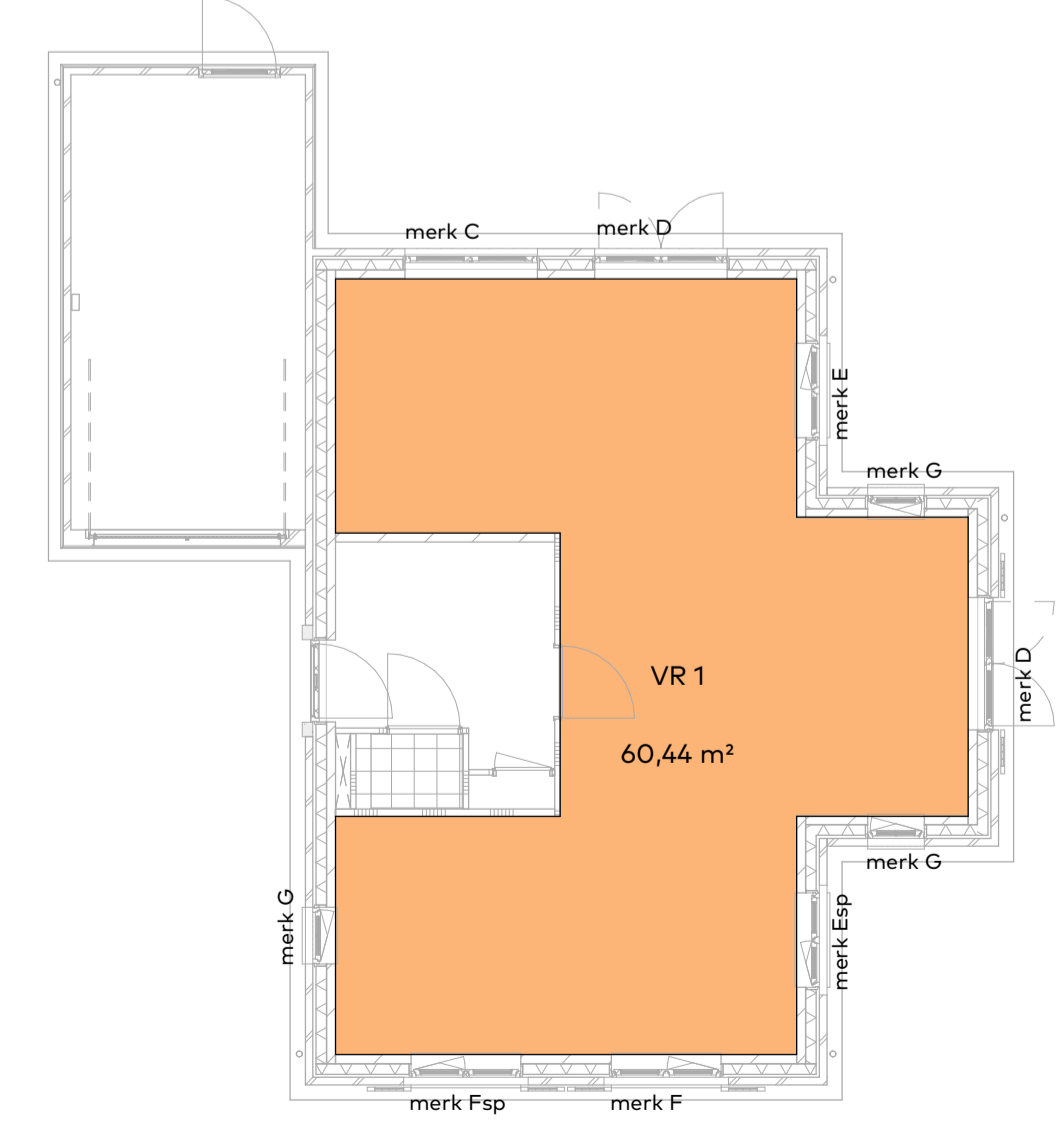

VR begane grond

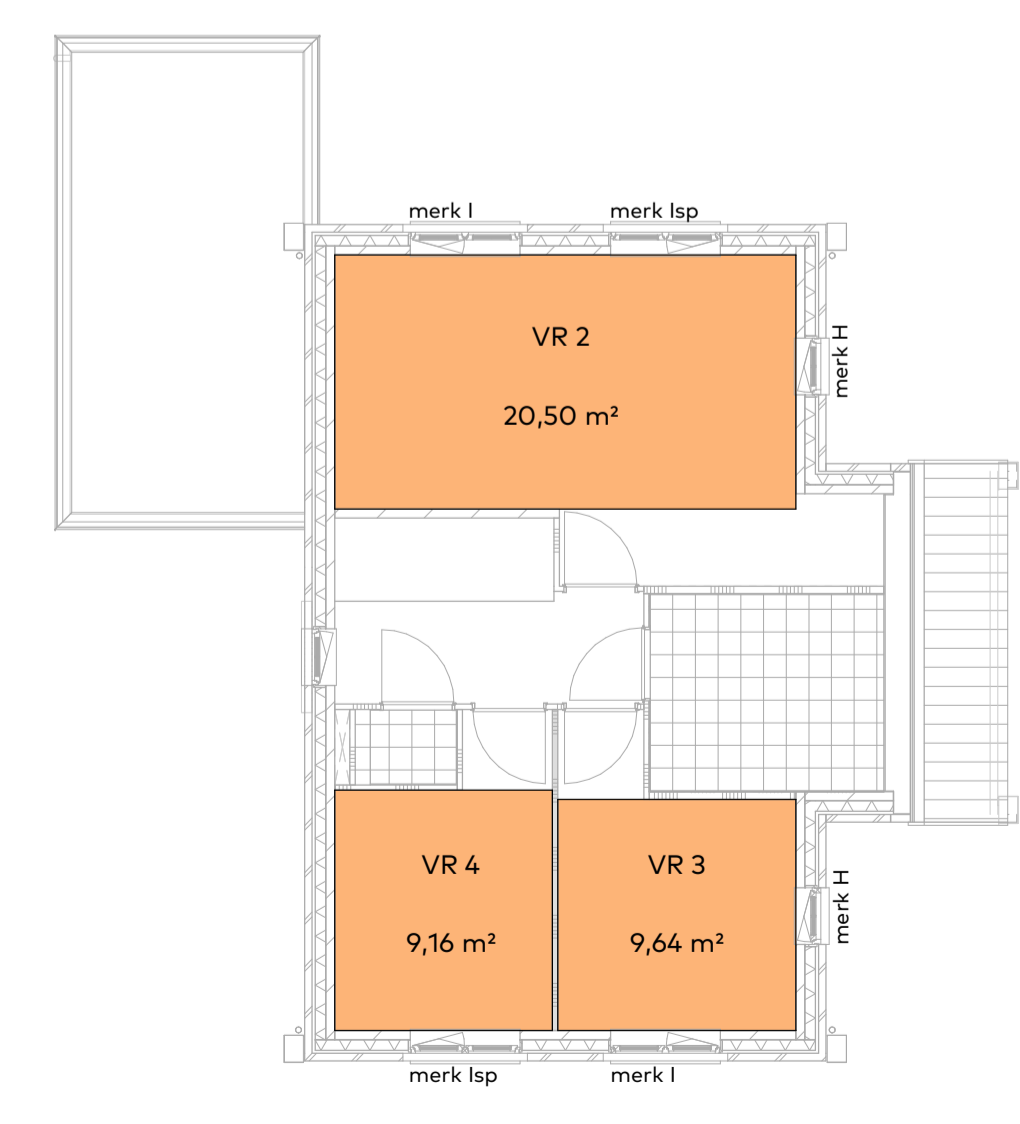

VR eerste verdieping

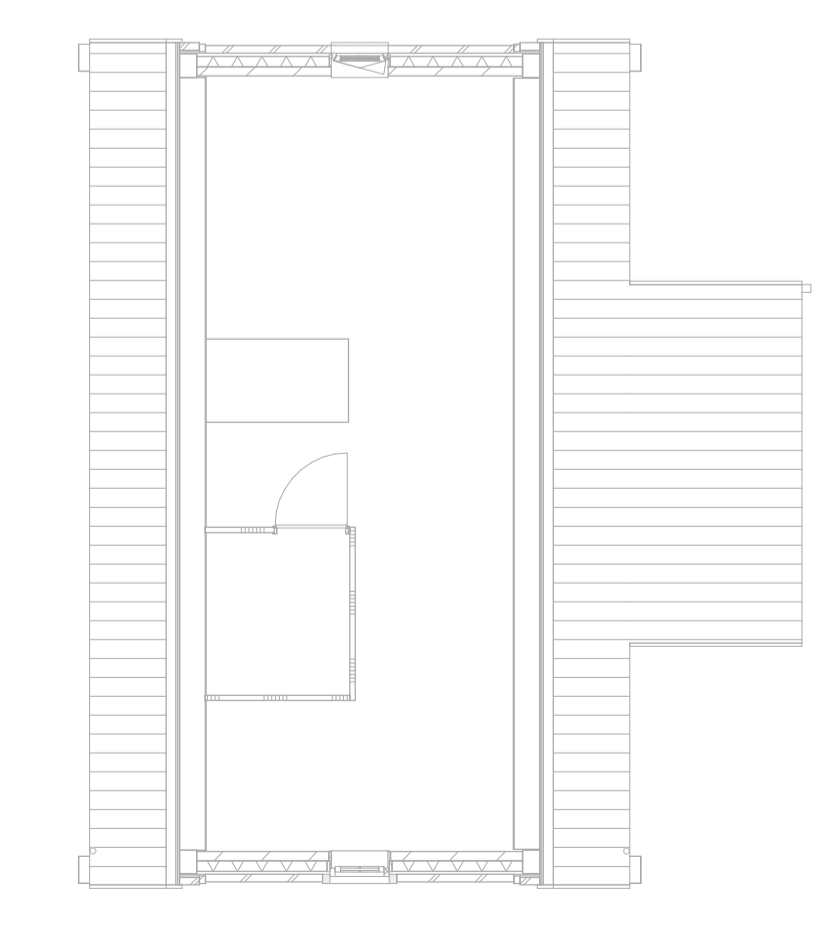

VR tweede verdieping

Behoort bij besluit van
Omgevingsdienst
De Vallei
Kenmerk: 2023W2273
Datum: 25-04-2024

Brutvloerooppervlakte (BVO)

Naam	Verdieping	Oppervlakte (m²)
BVO BG	00 begane grond	107,62
BVO 1eV	01 eerste verdieping	87,12
BVO 2eV	02 tweede verdieping	76,31
Totaal		271,05

Gebruiksoppervlakte (GO)

Naam	Verdieping	Oppervlakte (m²)
GO BG	00 begane grond	71,23
GO 1eV	01 eerste verdieping	66,85
GO 2eV	02 tweede verdieping	41,66
Totaal		179,75

Verblijfsgebied (VG)

Naam	Verdieping	Oppervlakte (m²)
VG 1	00 begane grond	60,44
VG 2	01 eerste verdieping	20,50
VG 3	01 eerste verdieping	21,72
Totaal		102,66

Verblijfsruimte (VR)

Naam	Verdieping	Oppervlakte (m²)
VR 1	00 begane grond	60,44 m²
VR 2	01 eerste verdieping	20,50 m²
VR 3	01 eerste verdieping	9,64 m²
VR 4	01 eerste verdieping	9,16 m²
Totaal		99,73 m²

van Egmond, architecten Aanvraag Omgevingsvergunning (AO)

project: Woningen Valkseweg
locatie & opdrachtgever: te Barneveld
voor de Bunte Vastgoed BV

schaal: 1:100
datum: 17-10-2023
formaat: 60x100
getekend: RK
werknummer: 21239
tekeningnummer: 3_A3_101

van Egmond Architecten B.V.
Goeweg 5
2201 AX Noordwijk

+31 (0)71 36 19 700
info@vanegmondarchitecten.nl
www.vanegmondarchitecten.nl

Full Service Architectuur