



BVO begane grond

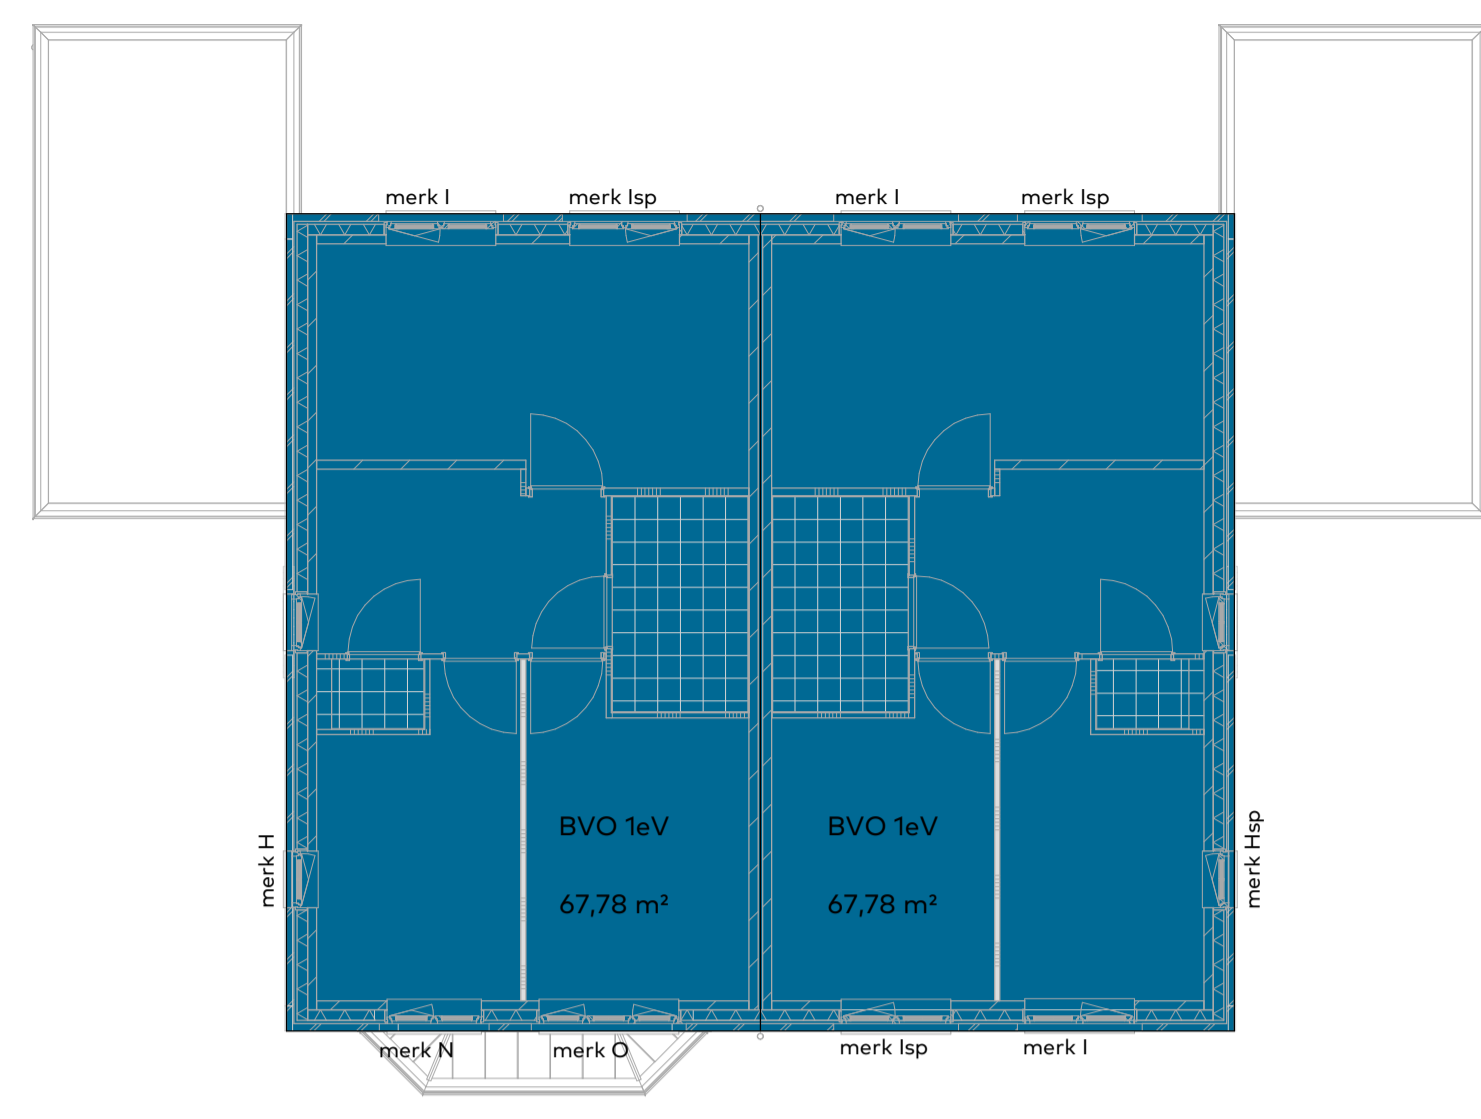


BVO eerste verdieping

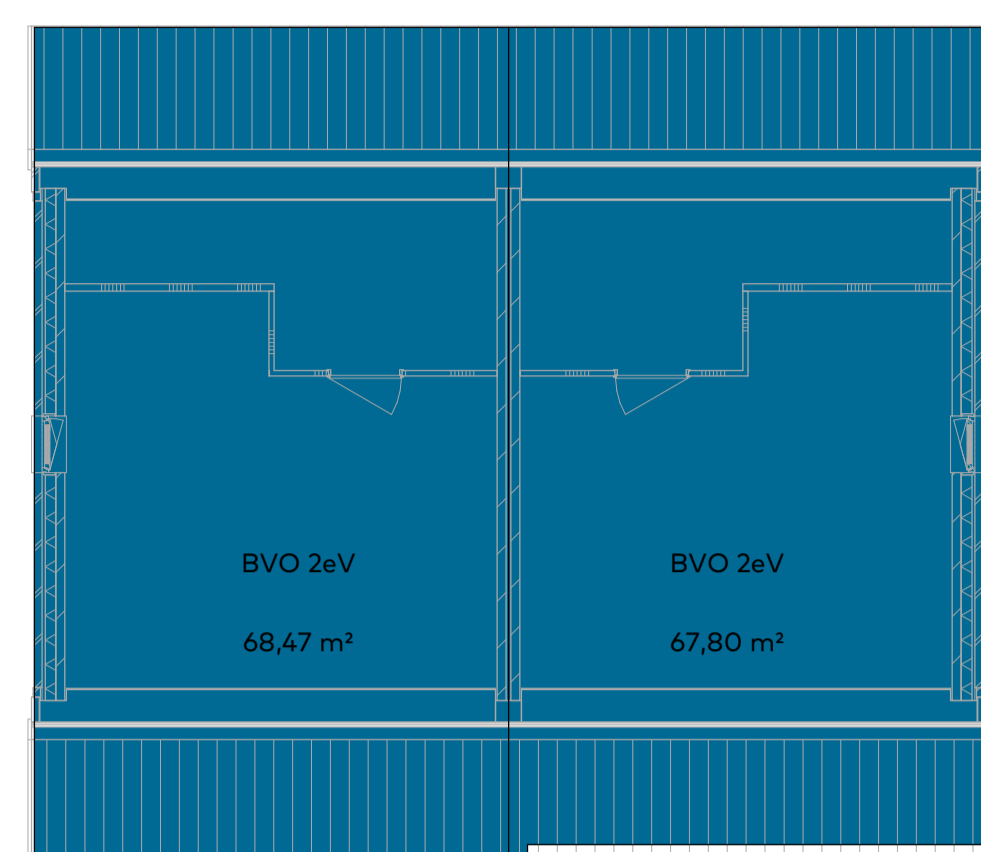


BVO tweede verdieping




VG begane grond

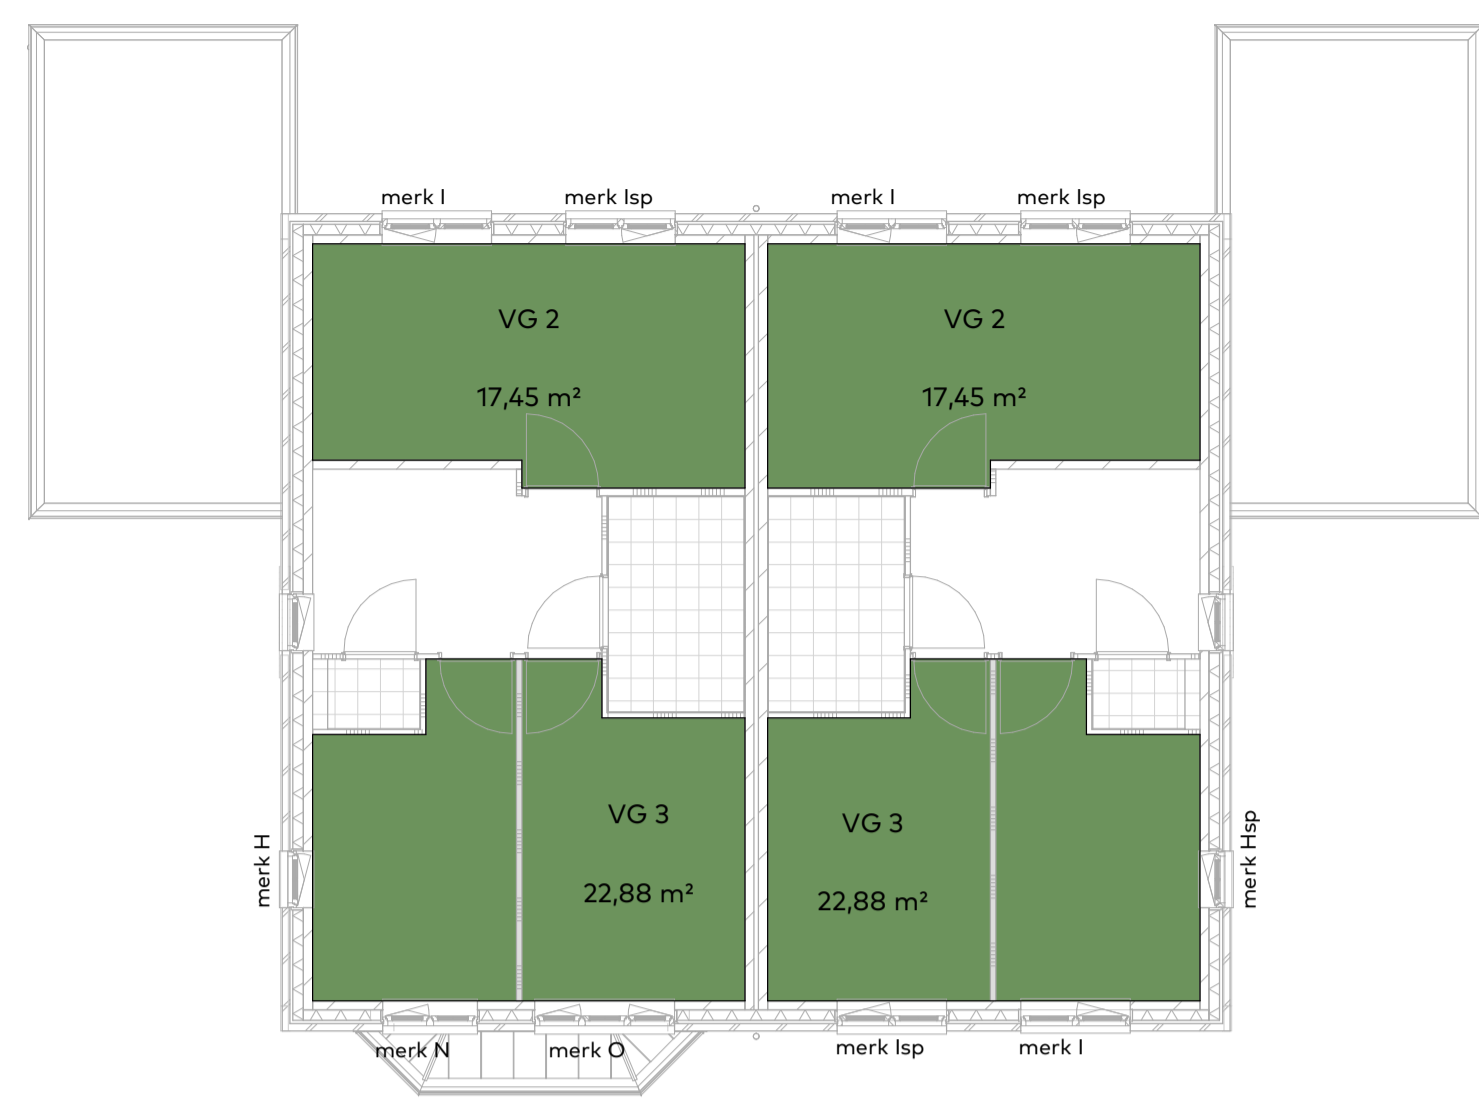


VG eerste verdieping

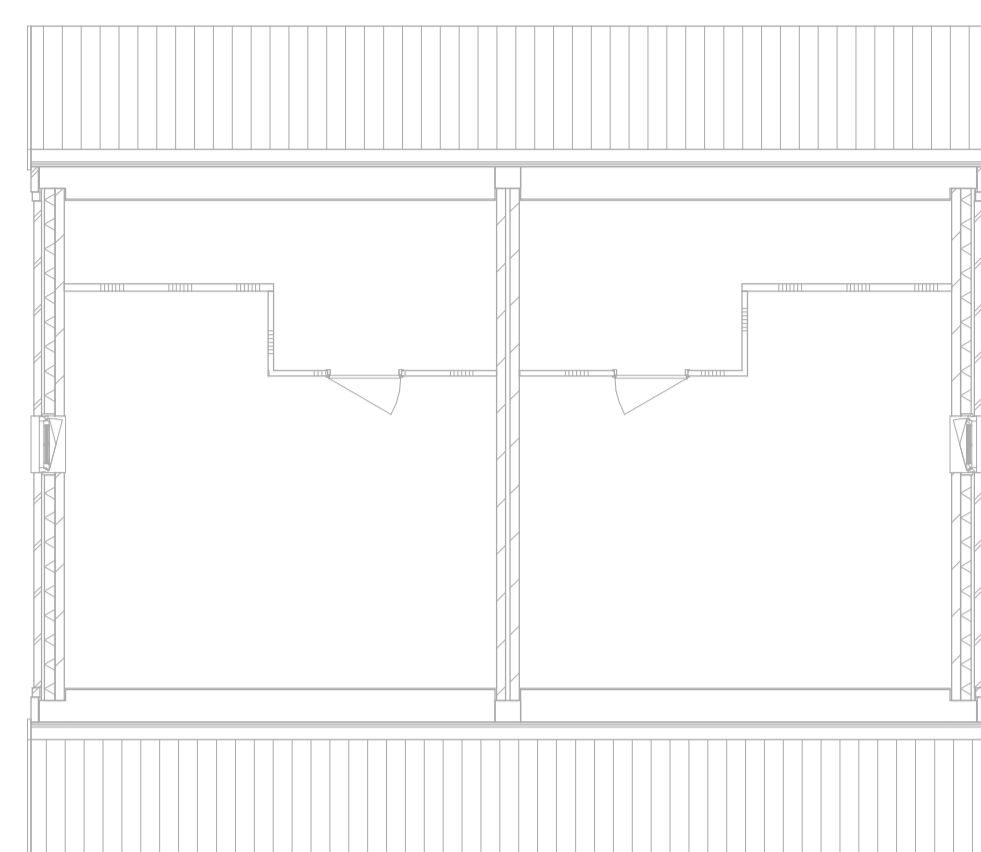


VG tweede verdieping

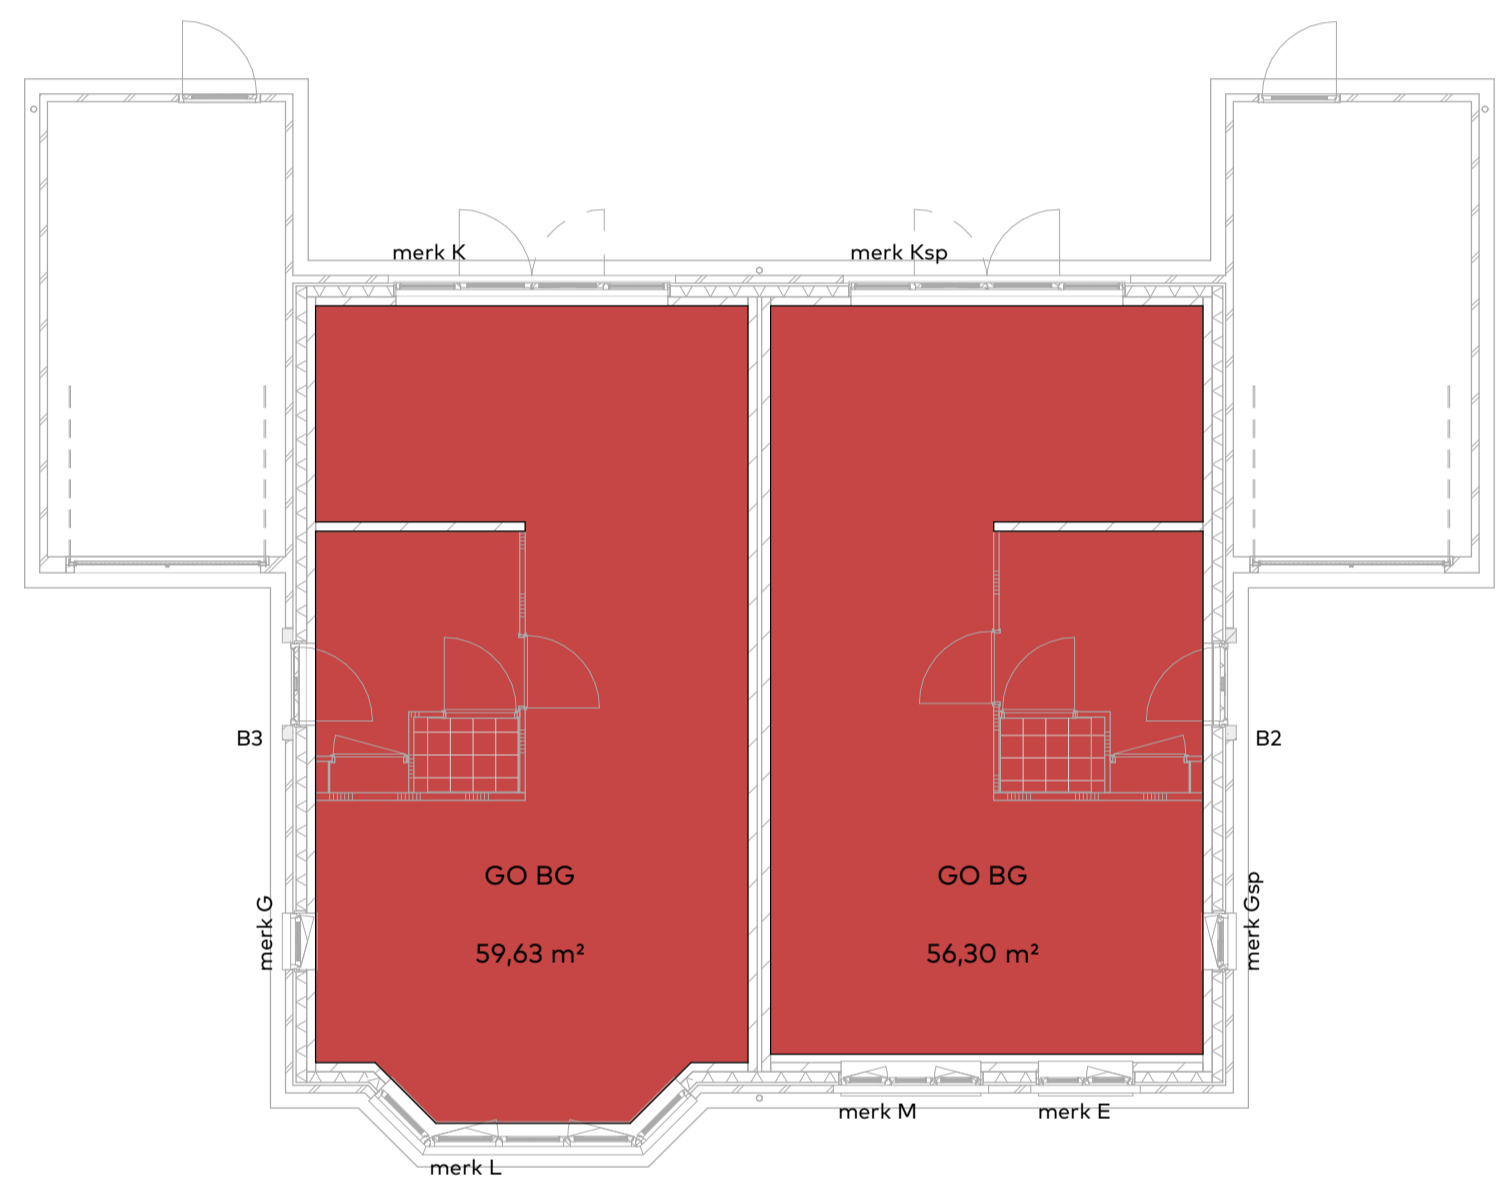


GO begane grond

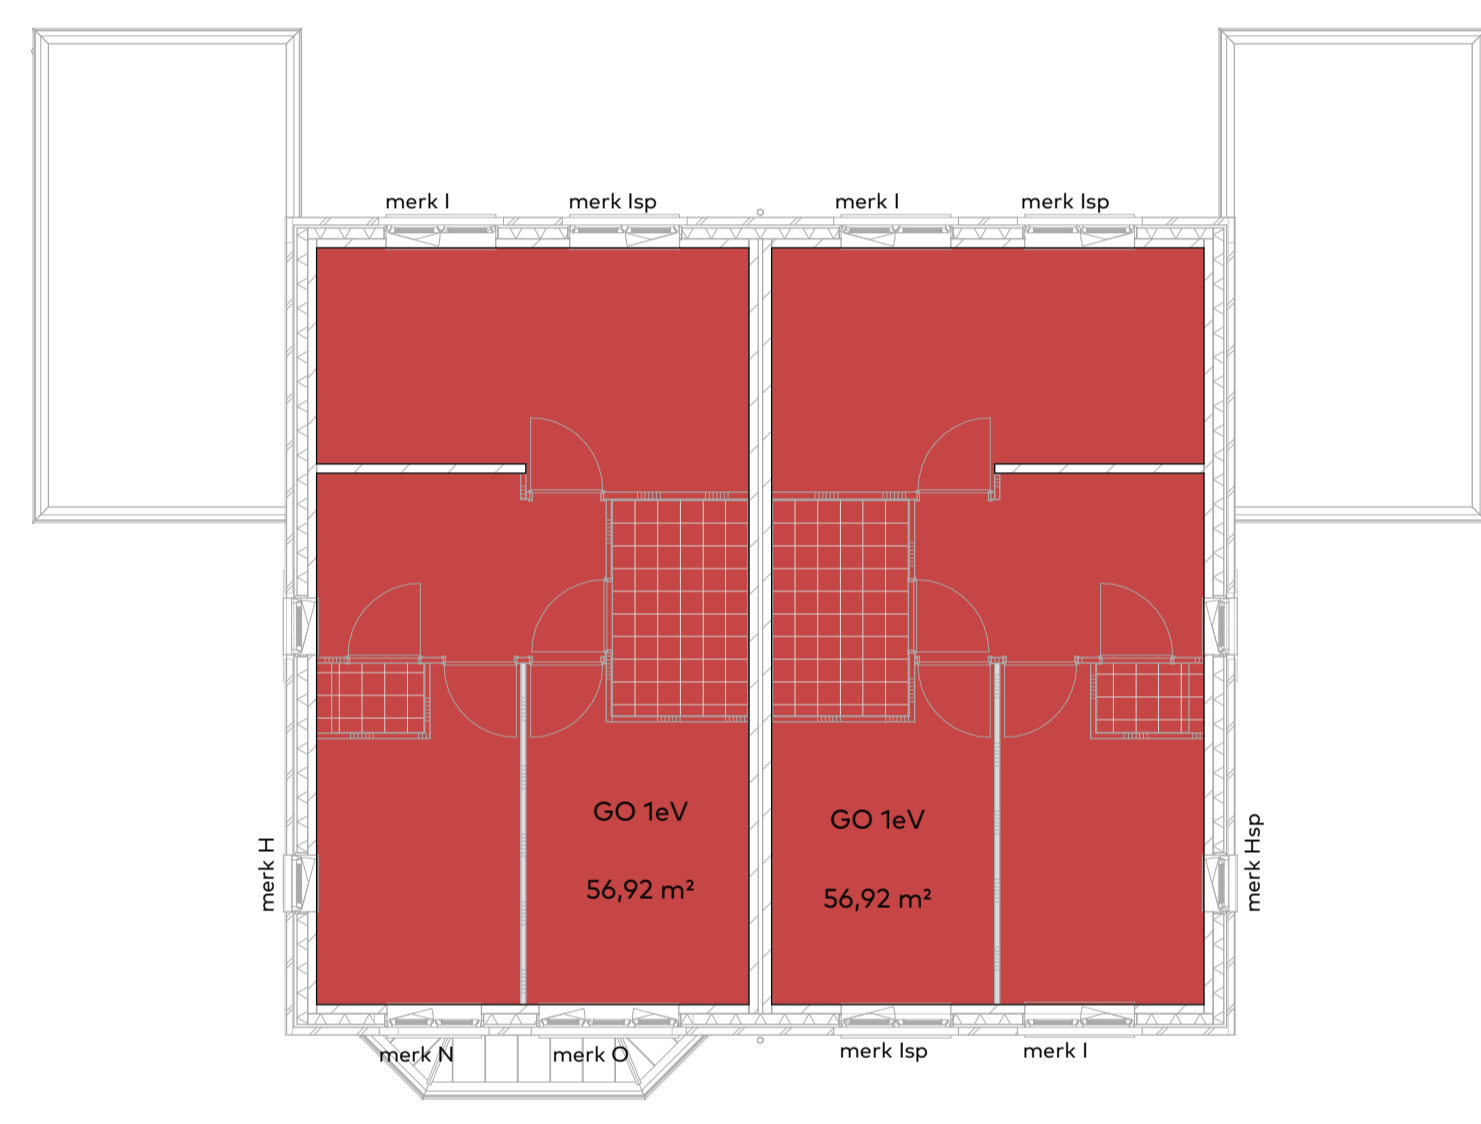

GO eerste verdieping

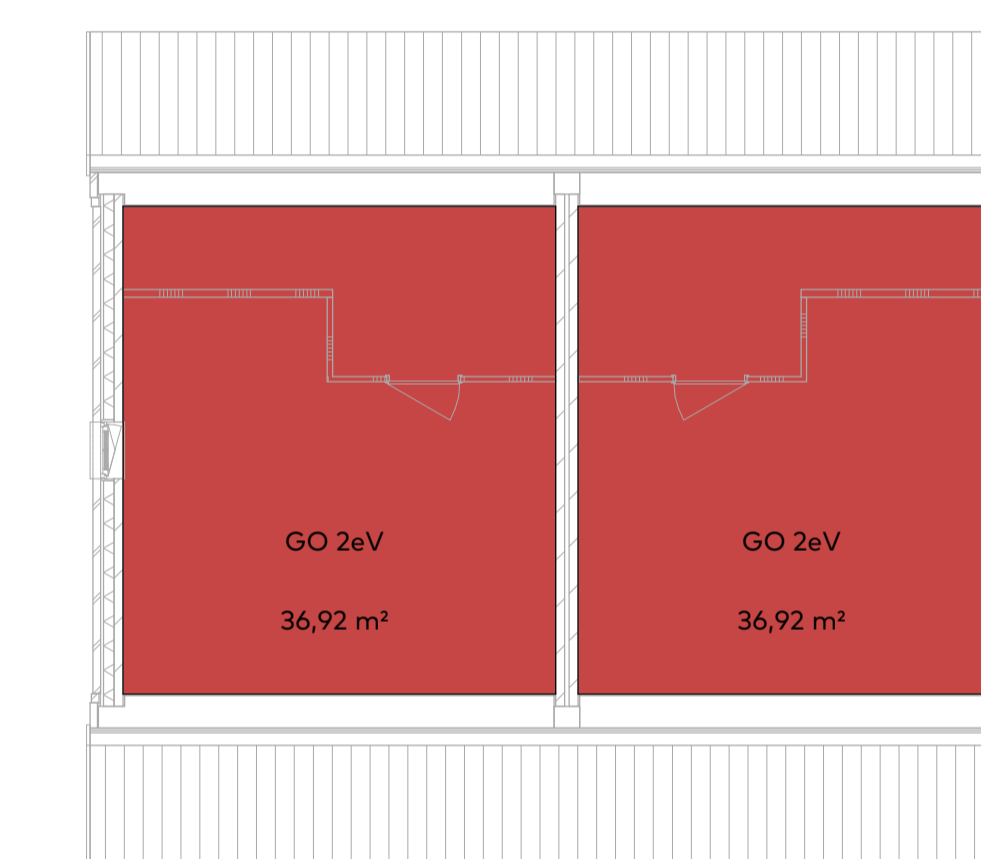


GO tweede verdieping

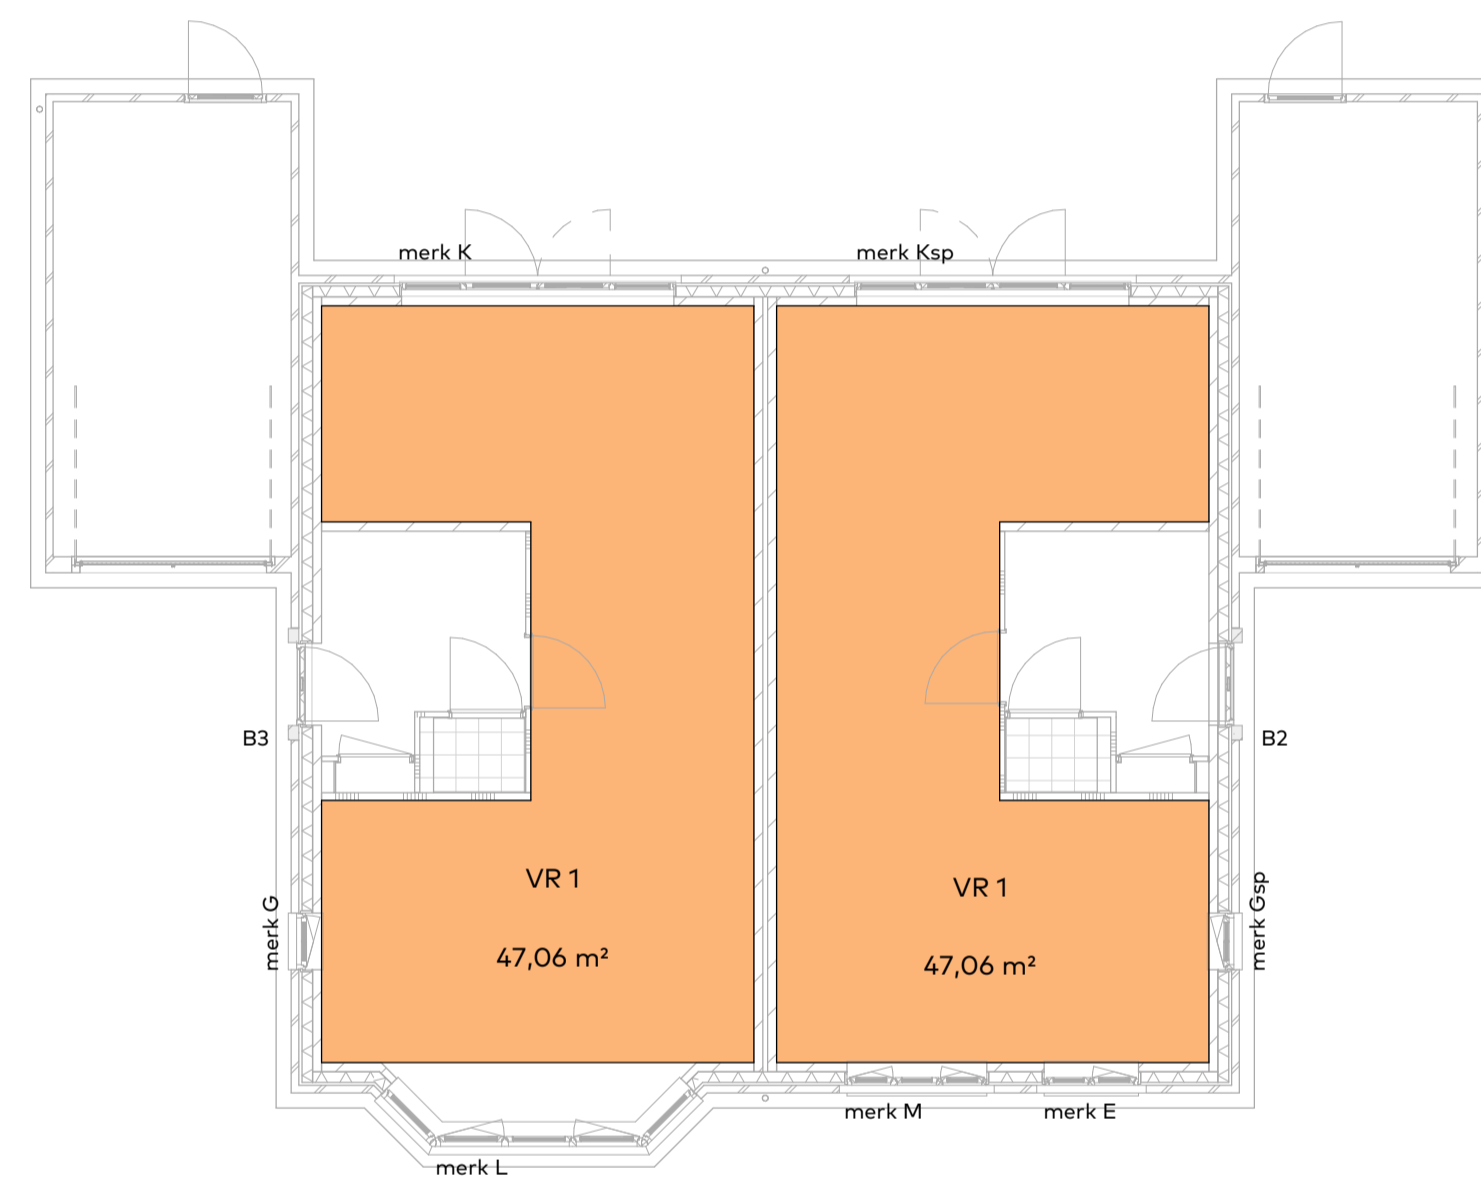

VR begane grond




VR eerste verdieping

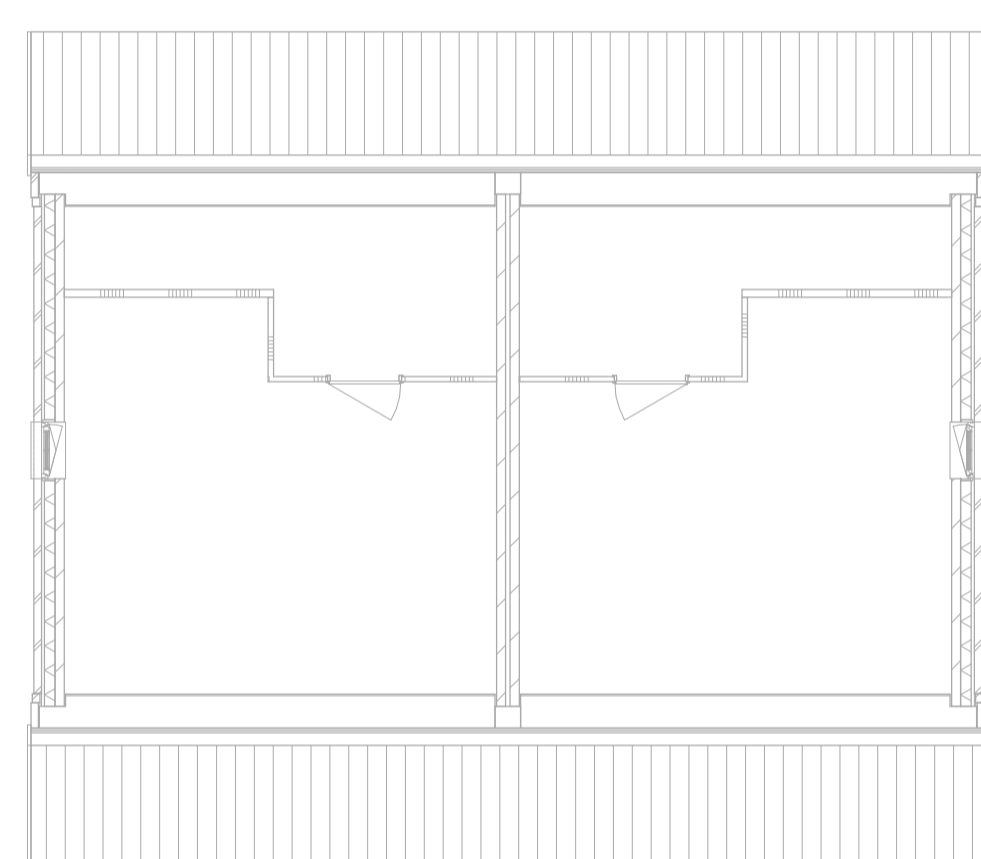

VR tweede verdieping



Voorgevel

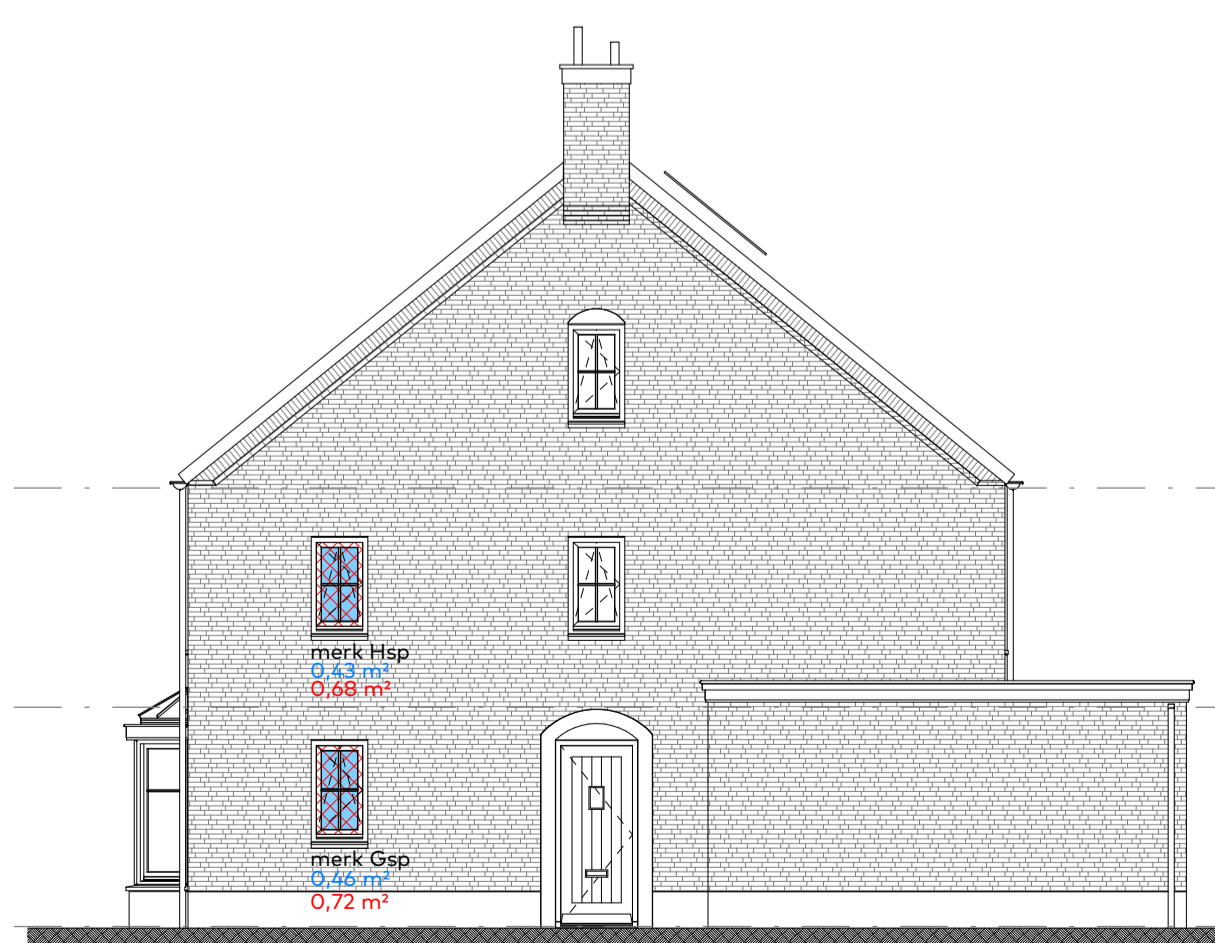

Rechterzijgevel



Achtergevel



Linkerzijgevel

- ≡ 11150+ bk. schoorsteen
- ≡ 10500+ bk. nok
- ≡ 5885+ bk. dakgoot
- ≡ 5800+ Tweede verdieping
- ≡ 3150+ bk. dakrand
- ≡ 2900+ Eerste verdieping
- ≡ 0+ Begane grond

Brutvloerooppervlakte (BVO)				Verblijfsgebied (VG)			
Type	Naam	Verdieping	Oppervlakte (m²)	Type	Naam	Verdieping	Oppervlakte (m²)
B1	BVO BG	00 begane grond	88,59	B1	VG 1	00 begane grond	47,06
B1	BVO 1eV	01 eerste verdieping	67,78	B1	VG 2	01 eerste verdieping	17,45
B1	BVO 2eV	02 tweede verdieping	67,80	B1	VG 3	01 eerste verdieping	22,88
			224,17				87,39
B2	BVO BG	00 begane grond	91,45	B2	VG 1	00 begane grond	47,06
B2	BVO 1eV	01 eerste verdieping	67,78	B2	VG 2	01 eerste verdieping	17,45
B2	BVO 2eV	02 tweede verdieping	68,47	B2	VG 3	01 eerste verdieping	22,88
			227,70				87,39

Gebruiksoppervlakte (GO)				Verblijfsruimte (VR)			
Type	Naam	Verdieping	Oppervlakte (m²)	Type	Naam	Verdieping	Oppervlakte (m²)
B1	GO BG	00 begane grond	56,30	B1	VR 1	00 begane grond	47,06 m²
B1	GO 1eV	01 eerste verdieping	56,92	B1	VR 2	01 eerste verdieping	17,45 m²
B1	GO 2eV	02 tweede verdieping	36,92	B1	VR 3	01 eerste verdieping	10,71 m²
			150,14	B1	VR 4	01 eerste verdieping	9,21 m²
B2	GO BG	00 begane grond	59,63	B2	VR 1	00 begane grond	47,06 m²
B2	GO 1eV	01 eerste verdieping	56,92	B2	VR 2	01 eerste verdieping	17,45 m²
B2	GO 2eV	02 tweede verdieping	36,92	B2	VR 3	01 eerste verdieping	11,03 m²
			153,47	B2	VR 4	01 eerste verdieping	9,50 m²
							85,05 m²

van Egmond, architecten Aanvraag Omgevingsvergunning (AO)

project: Woningen Valkseweg
 locatie & opdrachtgever: te Borneveld voor de Bunte Vastgoed BV
 oppervlaktes BVO/GO/VG en VR: voldoende

schaal: 1:100
 datum: 17-10-2023
 formaat: 60x120
 getekend: RK

wijziging: werknummer: 21239
 tekeningnummer: 3_B1/B2_101

van Egmond Architecten B.V.
 Goeweg 5
 2201 AX Noordwijk
 +31 (0)71 36 19 700
 info@vanegmondarchitecten.nl
 www.vanegmondarchitecten.nl
 Full Service Architectuur

Behoort bij besluit van
 Omgevingsdienst
 De Vliet
 Kennisnr: 2023A0273
 Datum: 29-04-2024