


Voorgevel



Rechterzijgevel




Achtergevel

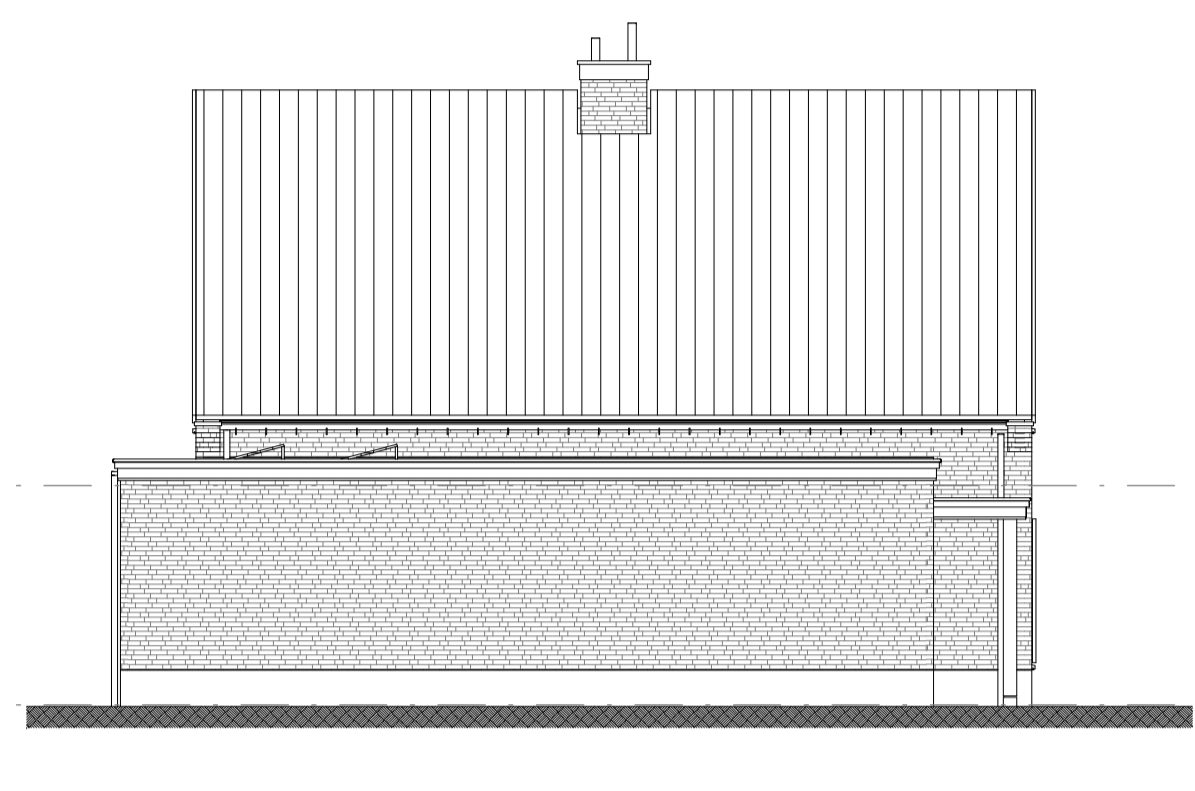


Linkerzijgevel


- 8520+ ca. bk. schoorsteen
- 8135+ ca. bk. nok
- 5720+ bk. dakgoot dakkapel
- 3680+ bk. dakgoot
- 3250+ bk. dakrand
- 2900+ Eerste verdieping
- 2750+ bk. dakrand luifel
- O+ Begane grond

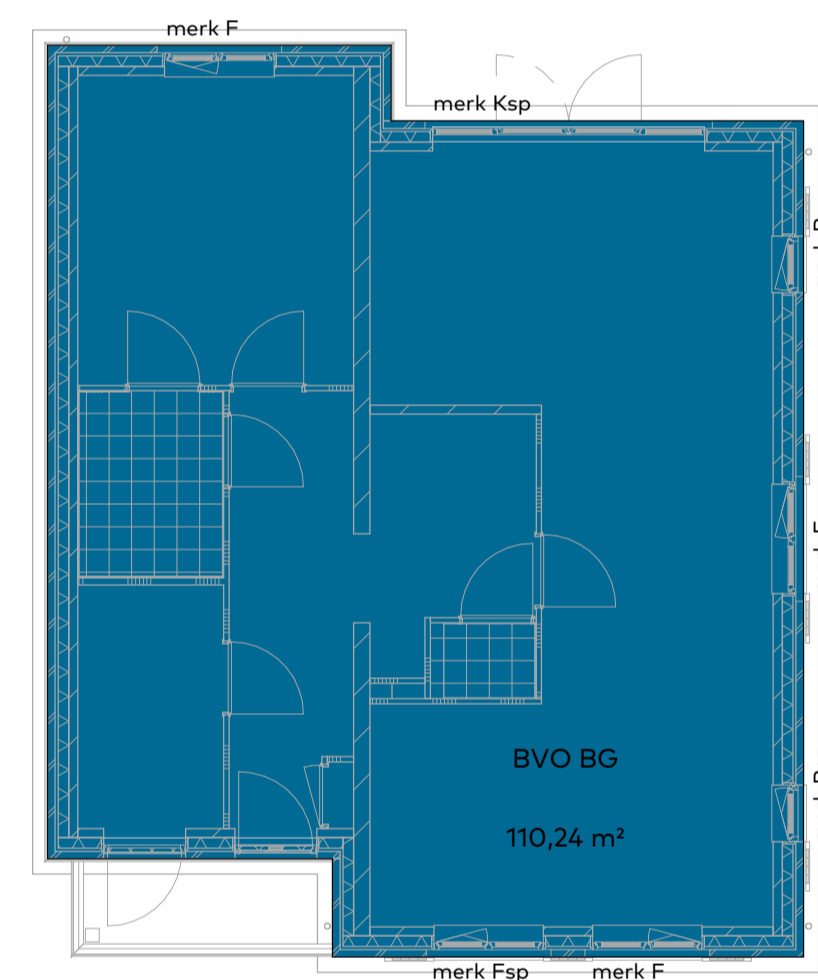


BVO begane grond

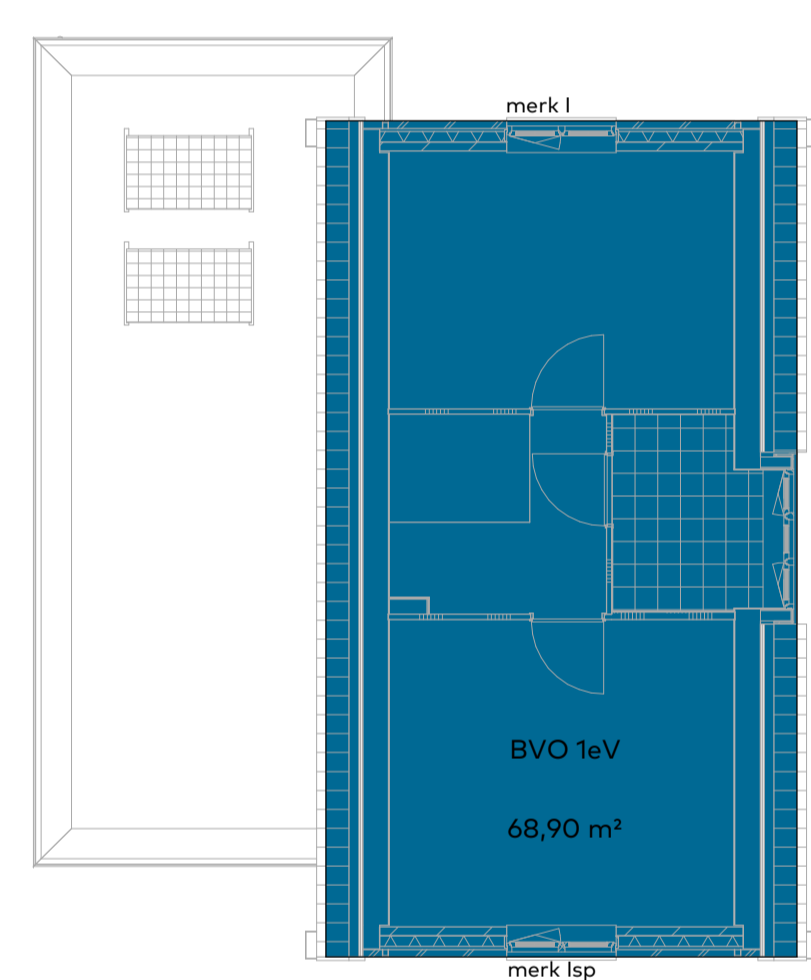

BVO eerste verdieping

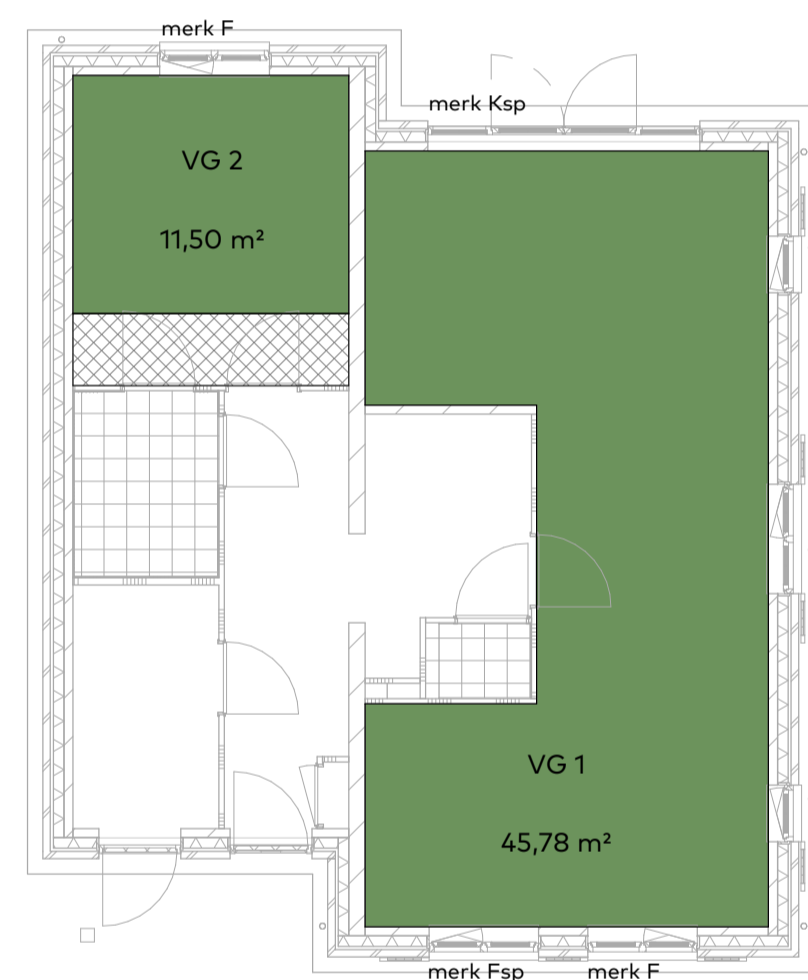


VG begane grond

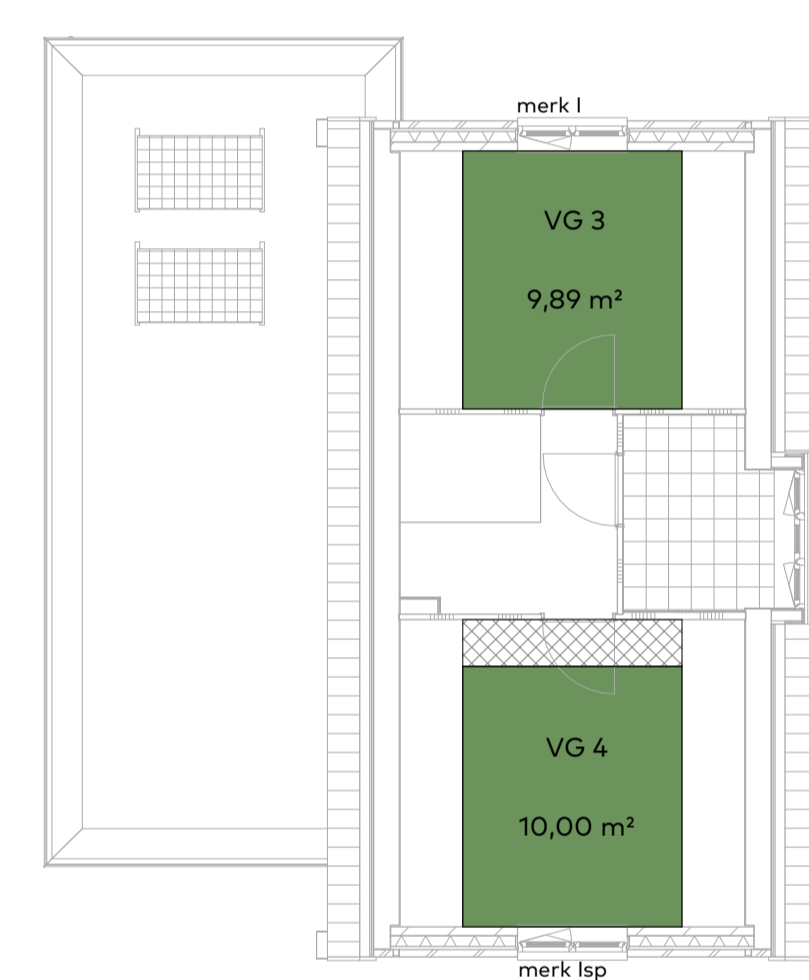


VG eerste verdieping




GO begane grond

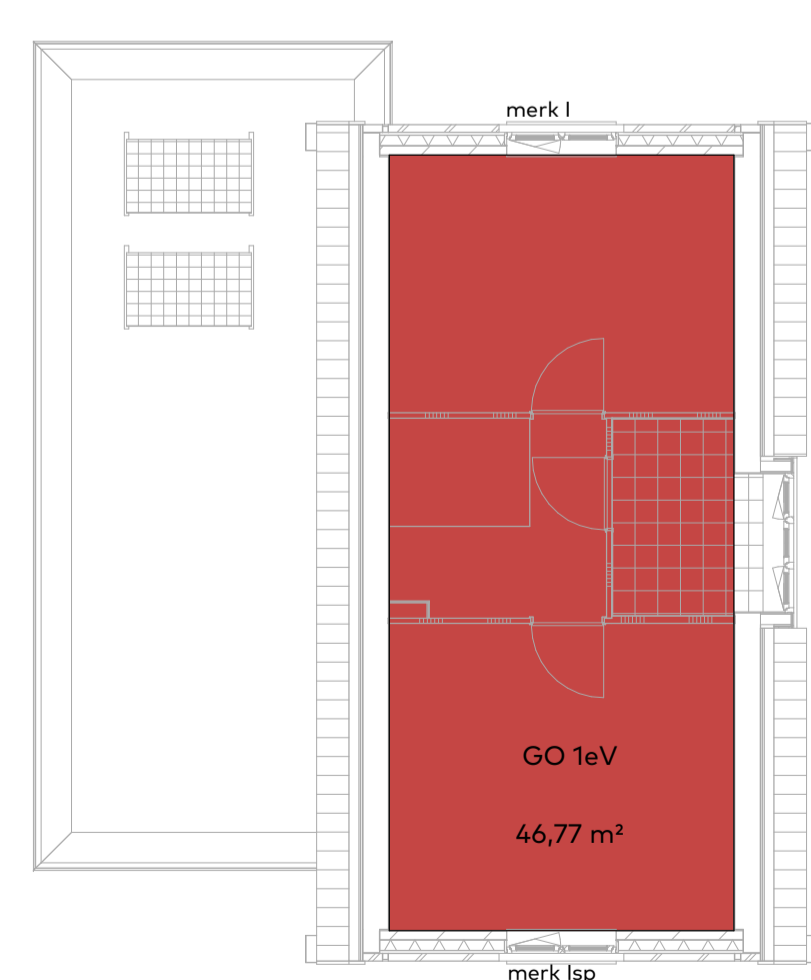

GO eerste verdieping

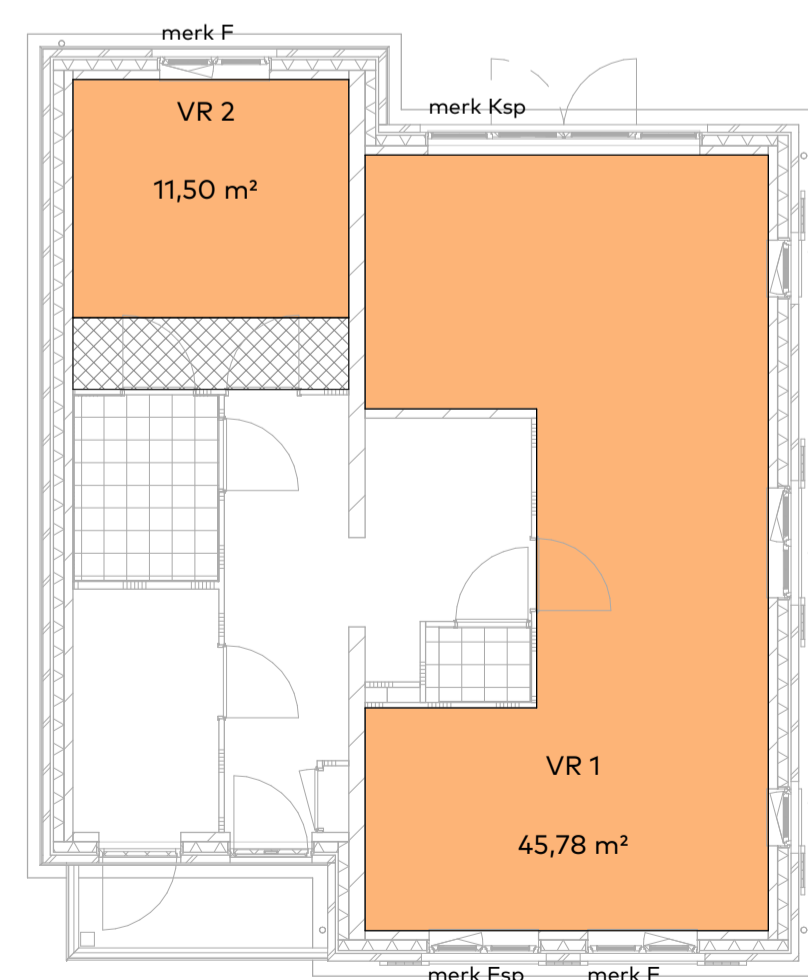

VR begane grond

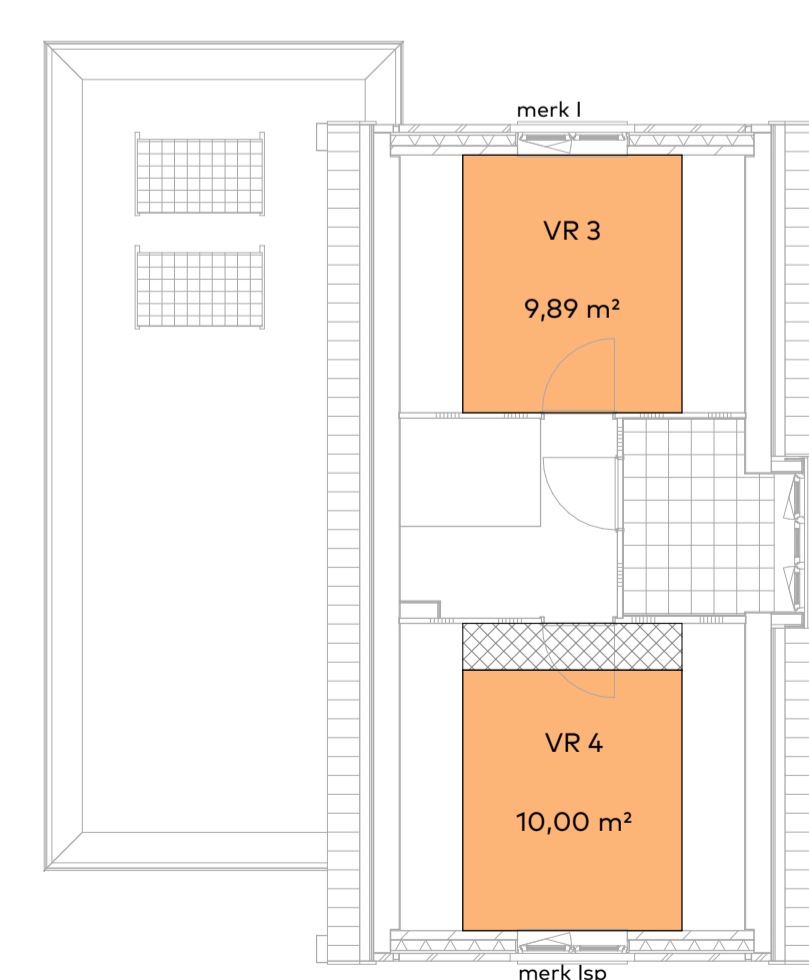

VR eerste verdieping

Behoort bij besluit van
Omgevingsdienst
De Vallei
Kenmerk: 2023W2273
Datum: 25-04-2024

Brutvloeroppervlakte (BVO)

Naam	Verdieping	Oppervlakte (m²)
BVO BG	00 begane grond	110,24
BVO 1eV	01 eerste verdieping	68,90
Totaal		179,15

Gebruiksoppervlakte (GO)

Naam	Verdieping	Oppervlakte (m²)
GO BG	00 begane grond	29,71
GO BG	00 begane grond	54,75
GO 1eV	01 eerste verdieping	46,77
Totaal		131,23

Verblijfsgebied (VG)

Naam	Verdieping	Oppervlakte (m²)
VG 1	00 begane grond	45,78
VG 2	00 begane grond	11,50
VG 3	01 eerste verdieping	9,89
VG 4	01 eerste verdieping	10,00
Totaal		77,17

Verblijfsruimte (VR)

Naam	Verdieping	Oppervlakte (m²)
VR 1	00 begane grond	45,78 m²
VR 2	00 begane grond	11,50 m²
VR 3	01 eerste verdieping	9,89 m²
VR 4	01 eerste verdieping	10,00 m²
Totaal		77,17 m²

van Egmond, architecten Aanvraag Omgevingsvergunning (AO)

project: Woningen Valkseweg
locatie & opdrachtgever: te Barneveld
andereverp: Oppervlaktes BVO/GO/VG en VR
voor de Bunte Vastgoed BV

schaal: 1:100
datum: 17-10-2023
formaat: 60x100
getekend: RK

wijziging:
werknummer: 21239
tekeningnummer: 3_C1_101

adres: van Egmond Architecten B.V.
Goeweg 5
2201 AX Noordwijk
telefoon: +31 (0)71 36 19 700
info@vanegmondarchitecten.nl
www.vanegmondarchitecten.nl
Full Service Architectuur