


NOT A.S.


- 1 ALLE AFMETINGEN ZIJN IN MM. ALLE HOOGTEGATEN IN M.
- 2 REFERENTIEPEL: +100.000 VERTIEPINGSWOPROEKSCHIJF MET KRAANVELD EN IS 1500MM BIVEN MET 1 GRONDPELDEKSELWAL

LEGENDE

AANZICHT NOORD - BESTAANDE SITUATIE
SOONAL 1500

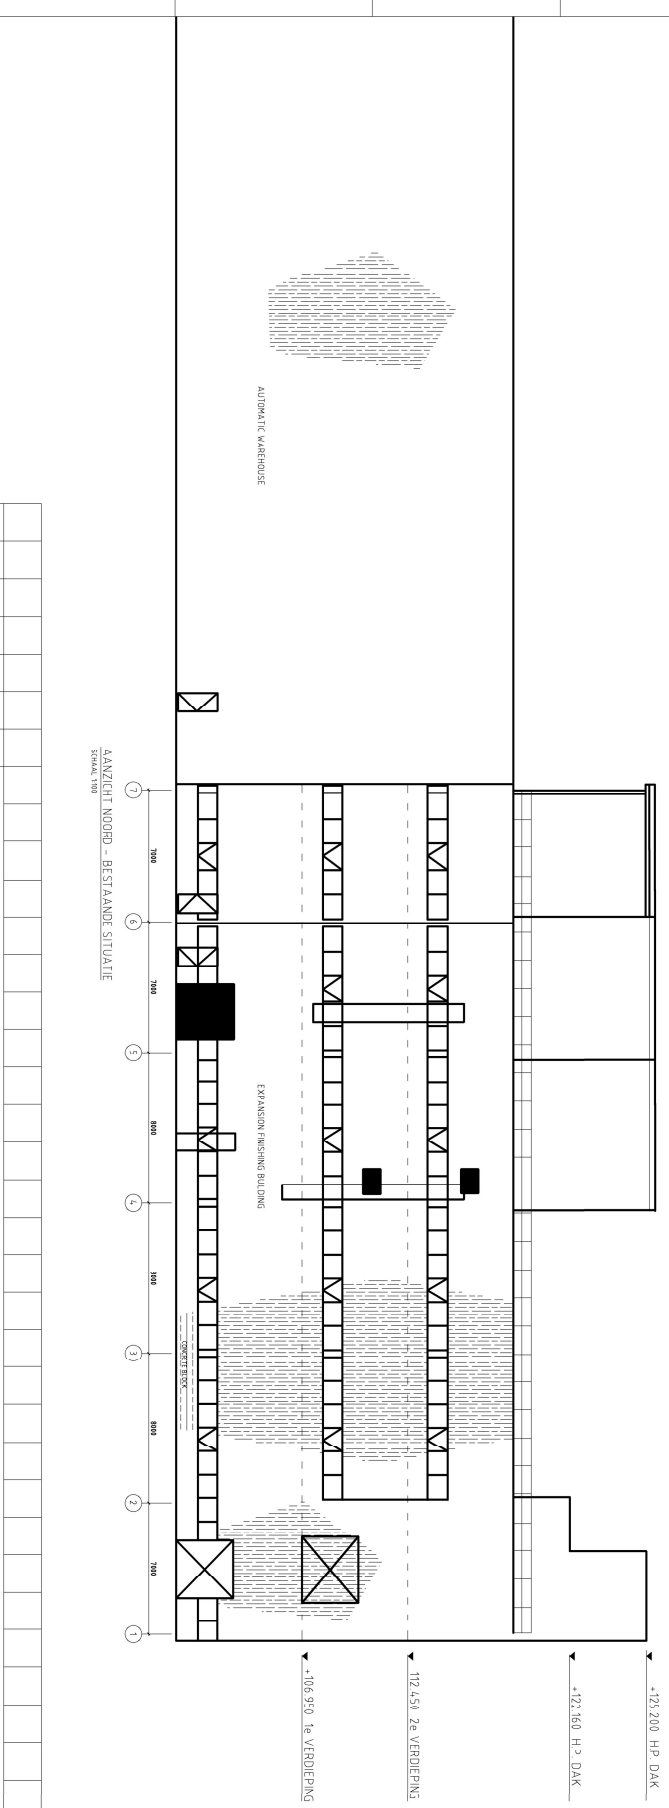

PLANZICHT - BESTAANDE SITUATIE
SOONAL 1500

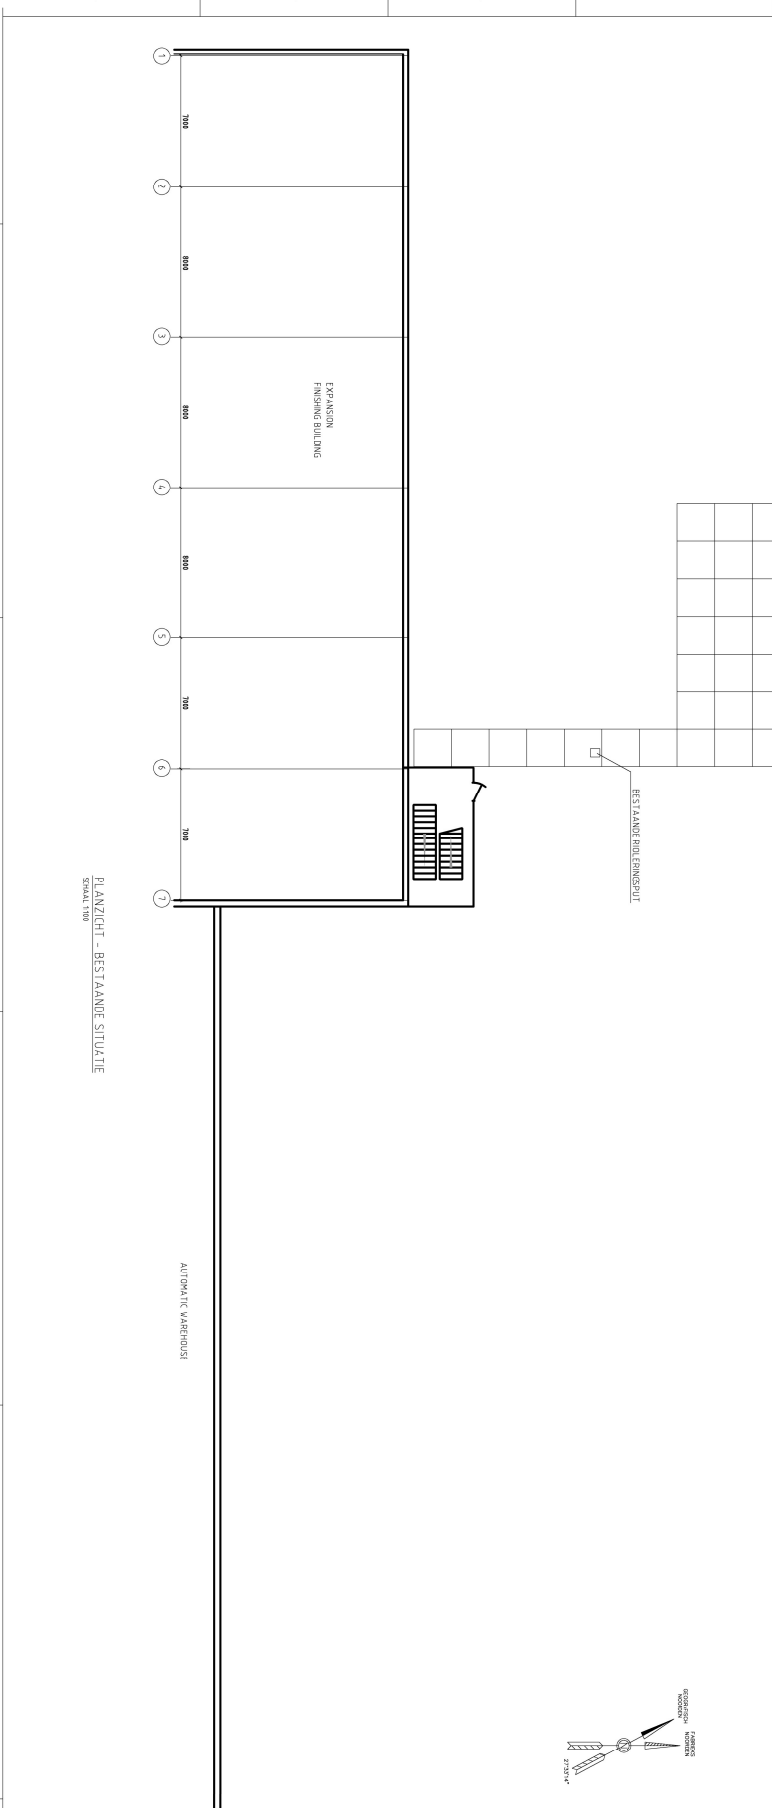

REFERENTIES

NO.	PROJECT NO.	DESCRIPTION	DATE	BY
1	2725	Voor Bouwaanvraag	14/02	SYK LEAN TO
2	2725	REVISIONS	04/02	GRANCKHOFFER

THIS DRAWING OR PART OF THE DRAWING OR THE DATA CONTAINED HEREIN IS THE PROPERTY OF SIBIC. IT SHALL NOT BE COPIED, REPRODUCED, EITHER WHOLLY OR IN PART, OR TRANSMITTED IN ANY FORM OR BY ANY MEANS, WITHOUT THE WRITTEN PERMISSION OF SIBIC. IT SHALL NOT BE GIVEN, REPRODUCED, EITHER WHOLLY OR IN PART, OR TRANSMITTED IN ANY FORM OR BY ANY MEANS, WITHOUT THE WRITTEN PERMISSION OF SIBIC.

Silva
SIBIC
Bijeen op Zaken, The Netherlands

CONTRACTOR: **sibic**

PROJECT NO: 0600-S-1-SH1

DATE: 03/2023

REV: C