


200 m³ DRIJFMESTOPSLAG
29 JONGVEE RAV A 3.100

550 m³ DRIJFMESTOPSLAG
39 MELKGOEIEIEN RAV A 1.100

2900 m³ DRIJFMESTOPSLAG
120 MELKGOEIEIEN RAV A 1.100
10 JONGVEE RAV A 3.100

27 SCHAPEN RAV B 1.100

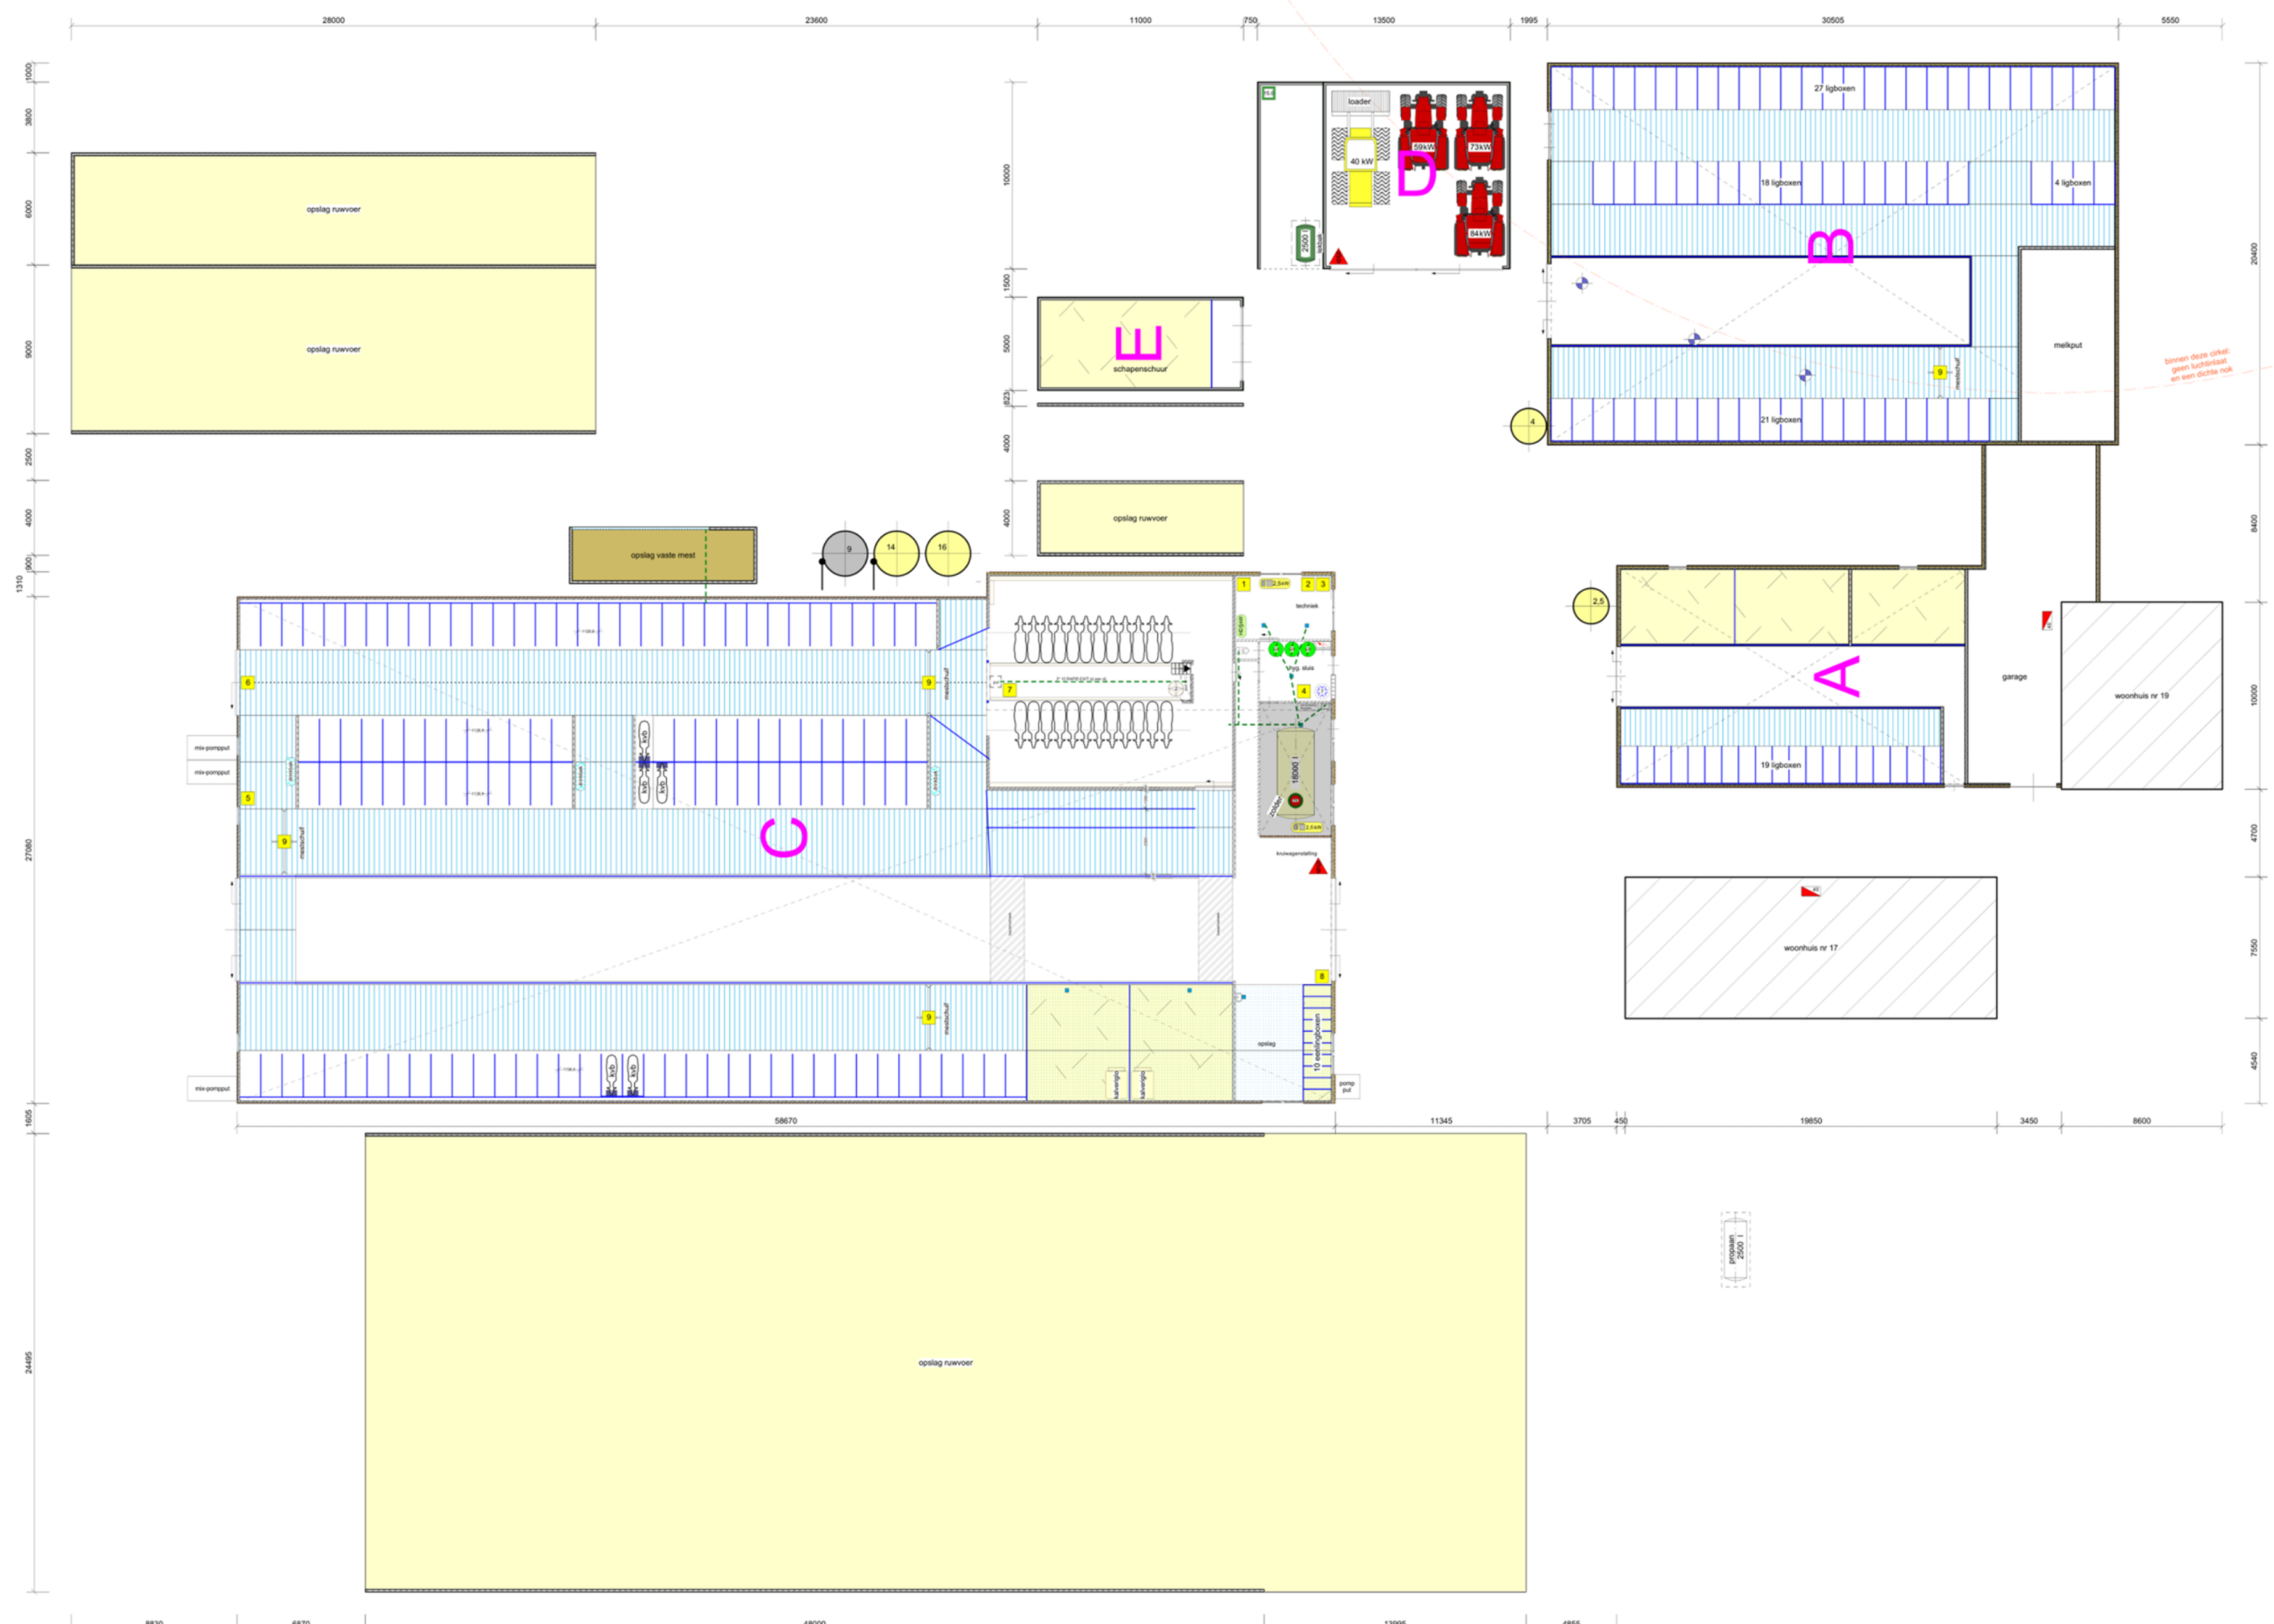

RENVOOI

ALGEMEEN

Staldoorsneden zijn genomen op de plaats en in de richting van de stallenligger

GEVELOPENINGEN

- deuropening
- raamopening

MATERIALEN

- prefab gevellement (200 mm)
- stalen profielbalk
- prefab beton
- stalen riching

LEIDINGEN

- metaalvoering
- spoorwaterafvoer met schroefzuiger

VLOERARCERINGEN

- betonnen vloer
- noedenvloer - metaal of kunststof
- betonnen vloer - stro 5% open
- strobed
- onderkelder

ELEKTROMOTOREN

- menger melkkoeltank waarin aangegeven het vermogen 1 2 kW
- melkpomp waarin aangegeven het vermogen 1 2 kW
- koelaggregaat waarin aangegeven het vermogen 1 7 kW
- hogeboerwinger waarin aangegeven het vermogen 1 5 kW
- krachtoverbrenging 5 5 kW
- vijzel 2 1,5 kW
- handgereedschap waarin aangegeven het vermogen 1 15 kW
- compressor waarin aangegeven het vermogen 2 5 kW

VERBRANDINGSMOTOREN

- tractor waarin aangegeven het vermogen 3 216 kW
- loader waarin aangegeven het vermogen 1 40 kW

VERWARMING

- c.v. ketel waarin aangegeven het vermogen 2 80 kW
- elektrische boiler waarin aangegeven het vermogen 3 6 kW

VENTILATOREN

- ventilatiekleur natuurlijke ventilatie 4

TANKS - VATEN - OPSLAG - SILO'S

- dieselstank volgens PGS 30 1 2500 L
- propaangastank incl. inhoud vige. PGS 19 2 5000 L
- melkkoeltank incl. inhoud 1 18000 L
- veevoedersilo waarin aangegeven tonnage 4 36,5 ton
- kunststoffsilo waarin aangegeven tonnage 1 9 ton

BRANDVEILIGHEID

- handbrandblusser 2 18 kg

DIVERSEN

- meterkast 1
- vacuumpomp 4
- wasmachine 1 1 kW
- hydrofoor 1 2 kW
- hydropomp 1 1 kW
- warmte terugwinning 1 1 kW
- koelborstel 1 1 kW
- aandrijving oprijthek 1 2 kW
- vulwaterpomp 1 0,5 kW
- eenmelker 1 1 kW
- aandrijving mestschuf 4 4 kW


TOTALEN

Elektrisch vermogen 56,5 kW
Verbrandingsmotorisch vermogen 256 kW

SITUATIE

kadastrale gemeente: Reeuwijk
sectie: M nr: 1126, 1127
schaal: 1 : 2000

- perceel
- bouwwaak gebied
- gebouw bestaand
- bedrijfsvoering
- ontliggende bebouwing
- grens van de inrichting
- afwezigheid
- stelsels of fundering
- opslag vaste mest

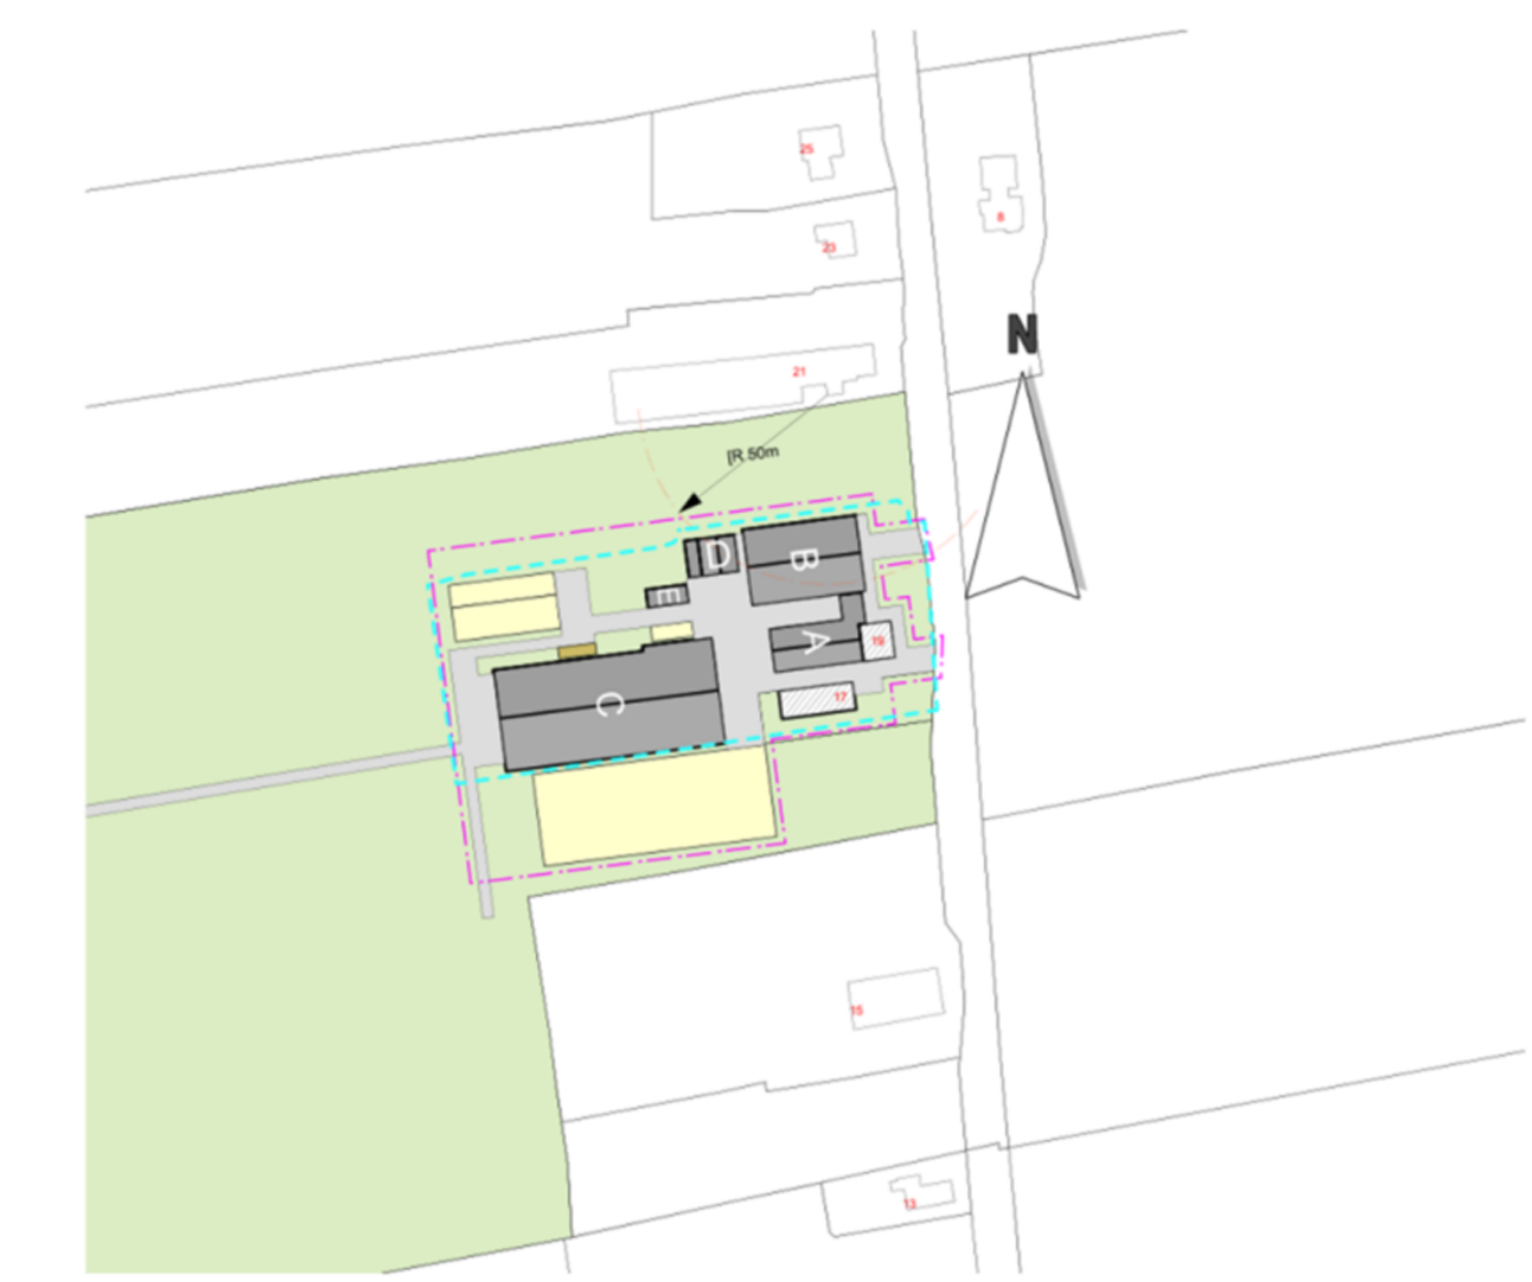

TEKENING NIET GESCHIKT VOOR UITVOERING

PROJECT
Melding Activiteitenbesluit (Barim) voor het bedrijf aan het Laageind 19 te Driebruggen

OPDRACHTGEVER
Laageind 19
3456 KG Driebruggen

PROJECTNR.
786404

TEKENINGNR.
Ma-22

ADVISEUR : DH
GETEKEND : MK
CONTROLE :
SCHAAAL : 1 : 200
FORMAAT : 594 x 900
DATUM : 2 december 2022
WJZ. A : 5 december 2022
WJZ. B :
WJZ. C :
WJZ. D :
WJZ. E :