

LEGENDA

ALGEMEEN

1. Het ontwerp blijft te allen tijde eigendom van EVE Architecten B.V.
2. Voor alle werkzaamheden van EVE Architecten B.V. is DNR 2011 van toepassing.
3. Alle wijzigingen dienen door EVE Architecten B.V. te worden goedgekeurd.
4. Het bouwen dient te geschieden overeenkomstig de eisen van het Bouwbesluit 2012, zoals deze luidt ten tijde van de indiening van de bouw aanvraag.
5. De constructie dient te worden uitgevoerd conform de tekening en berekening van de constructeur.
6. Dit zijn bouwtekeningen en derhalve niet bestemd voor de uitvoering.

IMPRESSIES

De tekeningen en afbeeldingen geven een impressie van het ontwerp. De werkelijke uitvoering en kleuren van gevels, schilderen, dakbedekkingen etc. kunnen afwijken. Aan deze tekeningen kunnen, ondanks alle zorgvuldigheid die is nagestreefd, géén rechten worden ontleend.

MAATVOERING EN INRICHTING

De maten op de tekening zijn circa-maten. Deze zijn aangegeven in millimeters, tenzij anders vermeld. Bij de maatvoering tussen de wanden is geen rekening gehouden met enige wandafwerking, zoals wandtegels en spuitwerk. Daarnaast kunnen zich tijdens de bouw veranderingen voordoen, die kunnen leiden tot maatschillen. Op de tekening aangegeven meubilair en apparatuur dienen alleen ter oriëntatie.

RENOVOOI

SYMBOLEN

- ▲ Positie voordeur
- Bomen, positie indicatief
- ▽ Positie sondering
- P Parkeren
- WP Buitenunit warmtepomp
- Ingemeten boom

KLEUREN

- Omgeving
- Wandel- en/of fietspaden
- Te ontwerpen kavel
- Omliggende bebouwing
- Wegen

BRON SITUATIE

Deze tekening is gebaseerd op de digitale tekening van het Kadaster, de maatvoering van het kavel en de perceelsgrenzen kunnen in de werkelijkheid afwijken.

EVE Architecten B.V.
Ernst Machstraat 2
Postbus 115
7440 AC Nijverdal
T: 0548-65 69 50
E: info@eve-bv.nl
I: www.eve-bv.nl
KvKnr.: 08098089



ALGEMEEN

Project

2 villa's te Bosch en Duin
Duinweg
3735 LA Zeist

Opdrachtgever

Bogor Projectontwikkeling
Spijksedijk 20L
4207 GN Gorinchem

Architect

ir: [REDACTED]

Projectmanager

[REDACTED]

Bouwkundig tekenaar

[REDACTED]

TEKENING

Onderdeel

Situatie

Schaal

1:500

Datum getekend

21 maart 2023

Datum gewijzigd

Formaat

A1 (594x841)

Status

Definitief


Gecontroleerd

- (hoofd)architect
- collega
- projectmanager


DO4206-001
DEFINITIEF ONTWERP



BESTAANDE SITUATIE

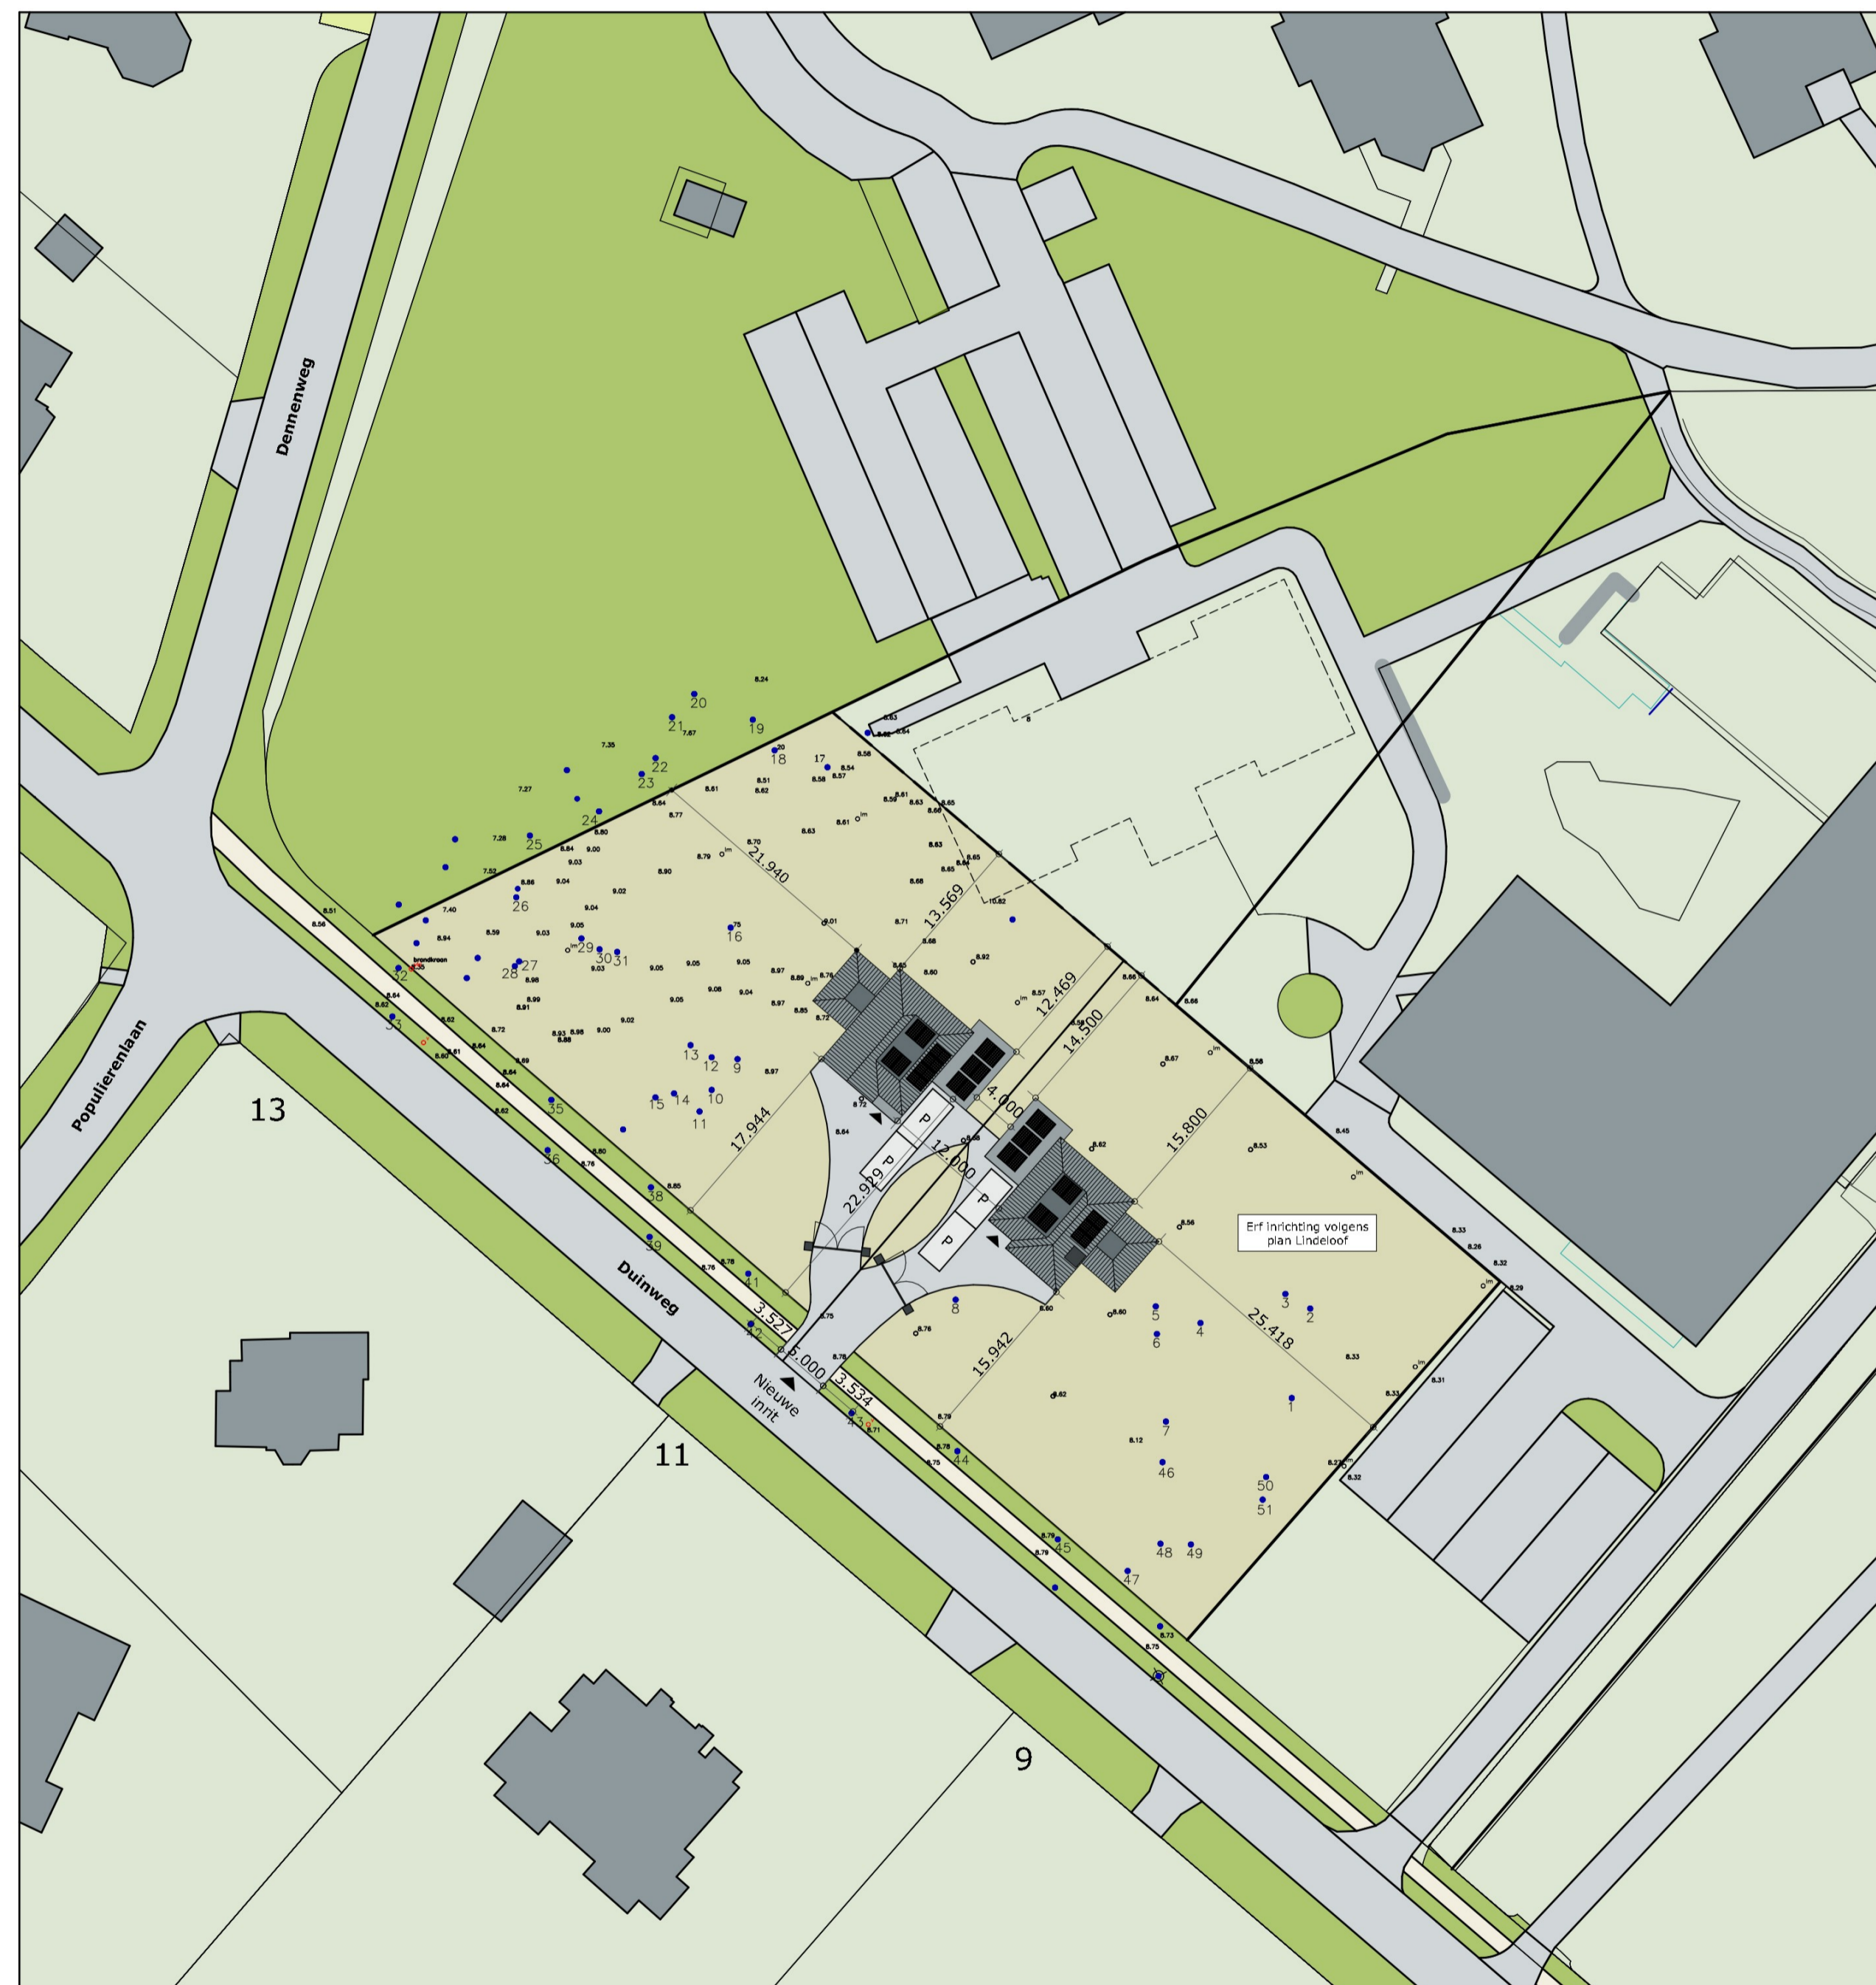

GEWIJZIGDE SITUATIE

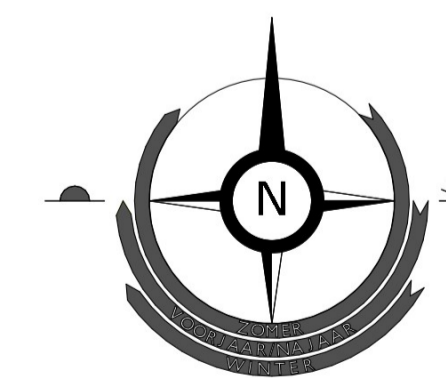

Gemeente: Zeist
Sectie: K
Nummer: 4200