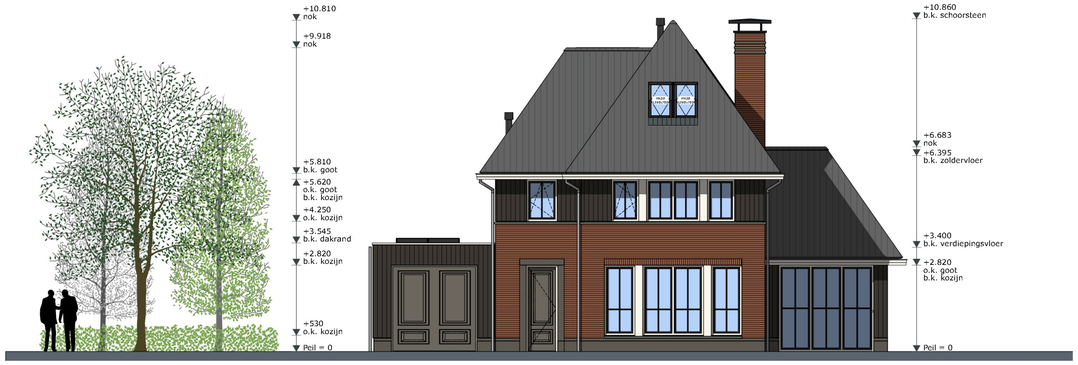

Voorgevel

Rechterzijgevel

Achtergevel

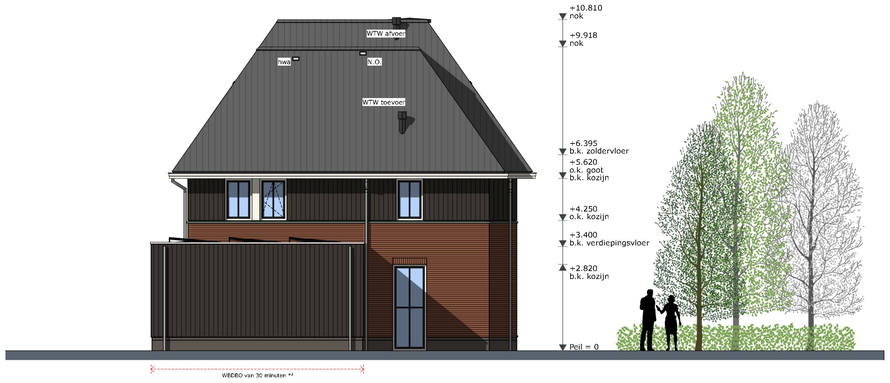

Linkerzijgevel

Vooraanzicht

Achteraanzicht

LEGENDA

ALGEMEEN

1. Het ontwerp blijft te allen tijde eigendom van EVE Architecten B.V.
2. Voor alle werkzaamheden van EVE Architecten B.V. is DNR 2011 van toepassing.
3. Alle wijzigingen dienen door EVE Architecten B.V. te worden goedgekeurd.
4. Het bouwen dient te geschieden overeenkomstig de eisen van het Bouwbesluit 2012, zoals deze luidt ten tijde van de indiening van de bouwaanvraag.
5. De constructie dient te worden uitgevoerd conform de tekening en berekening van de constructeur.
6. Dit zijn bouwaanvraagtekeningen en derhalve niet bestemd voor de uitvoering.

IMPRESSIES

De tekeningen en afbeeldingen geven een impressie van het ontwerp. De werkelijke uitvoering en kleuren van gevelaanzichten, schilderwerk, dakbedekkingen etc. kunnen afwijken. Aan deze tekeningen kunnen, ondanks alle zorgvuldigheid die is nagestreefd, géén rechten worden ontleend.

MAATVOERING EN INRICHTING

De maten op de tekening zijn circa-maten. Deze zijn aangegeven in millimeters, tenzij anders vermeld. Bij de maatvoering tussen de wanden is geen rekening gehouden met enige wandafwerking, zoals wandtegels en spuitwerk. Daarnaast kunnen zich tijdens de bouw veranderingen voordoen, die kunnen leiden tot maatverschillen. Op de tekening aangegeven meubilair en apparatuur dienen alleen ter oriëntatie.

RENVOOI

SYMBOLEN

Kozijn voorzien van shadowbox

Toe- en afvoer mechanische ventilatie, exacte positie conform opgave installateur.

Kozijn voorzien van screen, conform opgave leverancier en KLMST.

Doorvalveilig glas conform NEN 2608 en opgave leverancier

Kozijnen voorzien van letselveilig glas, cf. NEN 3569 en opgave leverancier

Positie toe- en afvoer mechanische ventilatie cf. opgave leverancier, te allen tijde i.o.m. opdrachtgever.

Kozijnen, deuren en ramen in de uitwendige scheidingsconstructie hebben een inbraakwerendheid conform Bouwbesluit 2012, Afd. 2.15, met een minimum weerstandklasse 2. Vervaardigd onder KOMO certificaat.

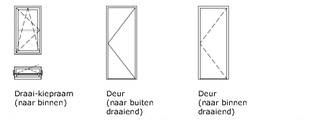

*1
De afstand van de gevel t.o.v. de erfgrens ligt binnen 2,5m. De gevel/dakconstructie dient uitgevoerd te worden met een WBDBO van 30 minuten.
Toegepaste materialen dienen te voldoen aan ten minste klasse 2 of brandklasse B.

*2
De afstand van de gevel t.o.v. de erfgrens ligt tussen 2,5-6,0m. De gevel/dakconstructie dient uitgevoerd te worden met een WBDBO van 30 minuten.
Toegepaste materialen dienen te voldoen aan ten minste klasse 2 of brandklasse B.
Aan de hand van een brandoverslagberekening kan worden aangetoond, dat de geveldoeningen niet brandwerend uitgevoerd hoeven te worden.

EVE Architecten B.V.
Ernst Machstraat 2
Postbus 115
7440 AC Nijverdal

T: 0548-65 69 50
E: info@eve-bv.nl
I: www.eve-bv.nl
KvKnr.: 08098089

eve
ARCHITECTEN

ALGEMEEN

Project
2 villa's te Bosch en Duin
Duinweg
3735 LA Zeist

Opdrachtgever
Bogor Projectontwikkeling
Spijksedijk 20L
4207 GN Gorinchem

Architect
ir. [redacted]

Projectmanager
ing. [redacted]

Bouwkundig tekenaar
ing. [redacted]

TEKENING

Onderdeel
Gevelaanzichten

Schaal
1:100

Formaat
A1 (594x841)

Datum getekend
21 maart 2023

Status
Definitief

Datum gewijzigd

Gecontroleerd

(hoofd)architect | collega | projectmanager

DO4206-006
DEFINITIEF ONTWERP

© 2023 EVE Architecten B.V. | Alle rechten voorbehouden