



Geldersestraat

1.000

projectnummer  
**0 2 5 2**


omschrijving  
**NIJVER33  
 Amersfoort**

opdrachtgever  
**SERCO B.V.**

tekeningnummer  
**3.1.00**

betreft  
**Bestaande situatie**

fase <b>DEFINITIEF ONTWERP</b>	status <b>DEFINITIEF</b>
schaal <b>1:200</b>	formaat <b>841x594 (A1)</b>
datum <b>18.12.2023</b>	gewijzigd <b>08.02.2024</b>
team <b>JP, BE, LH</b>	<b>Z E E P</b> ARCHITECTS AND URBAN DESIGNERS

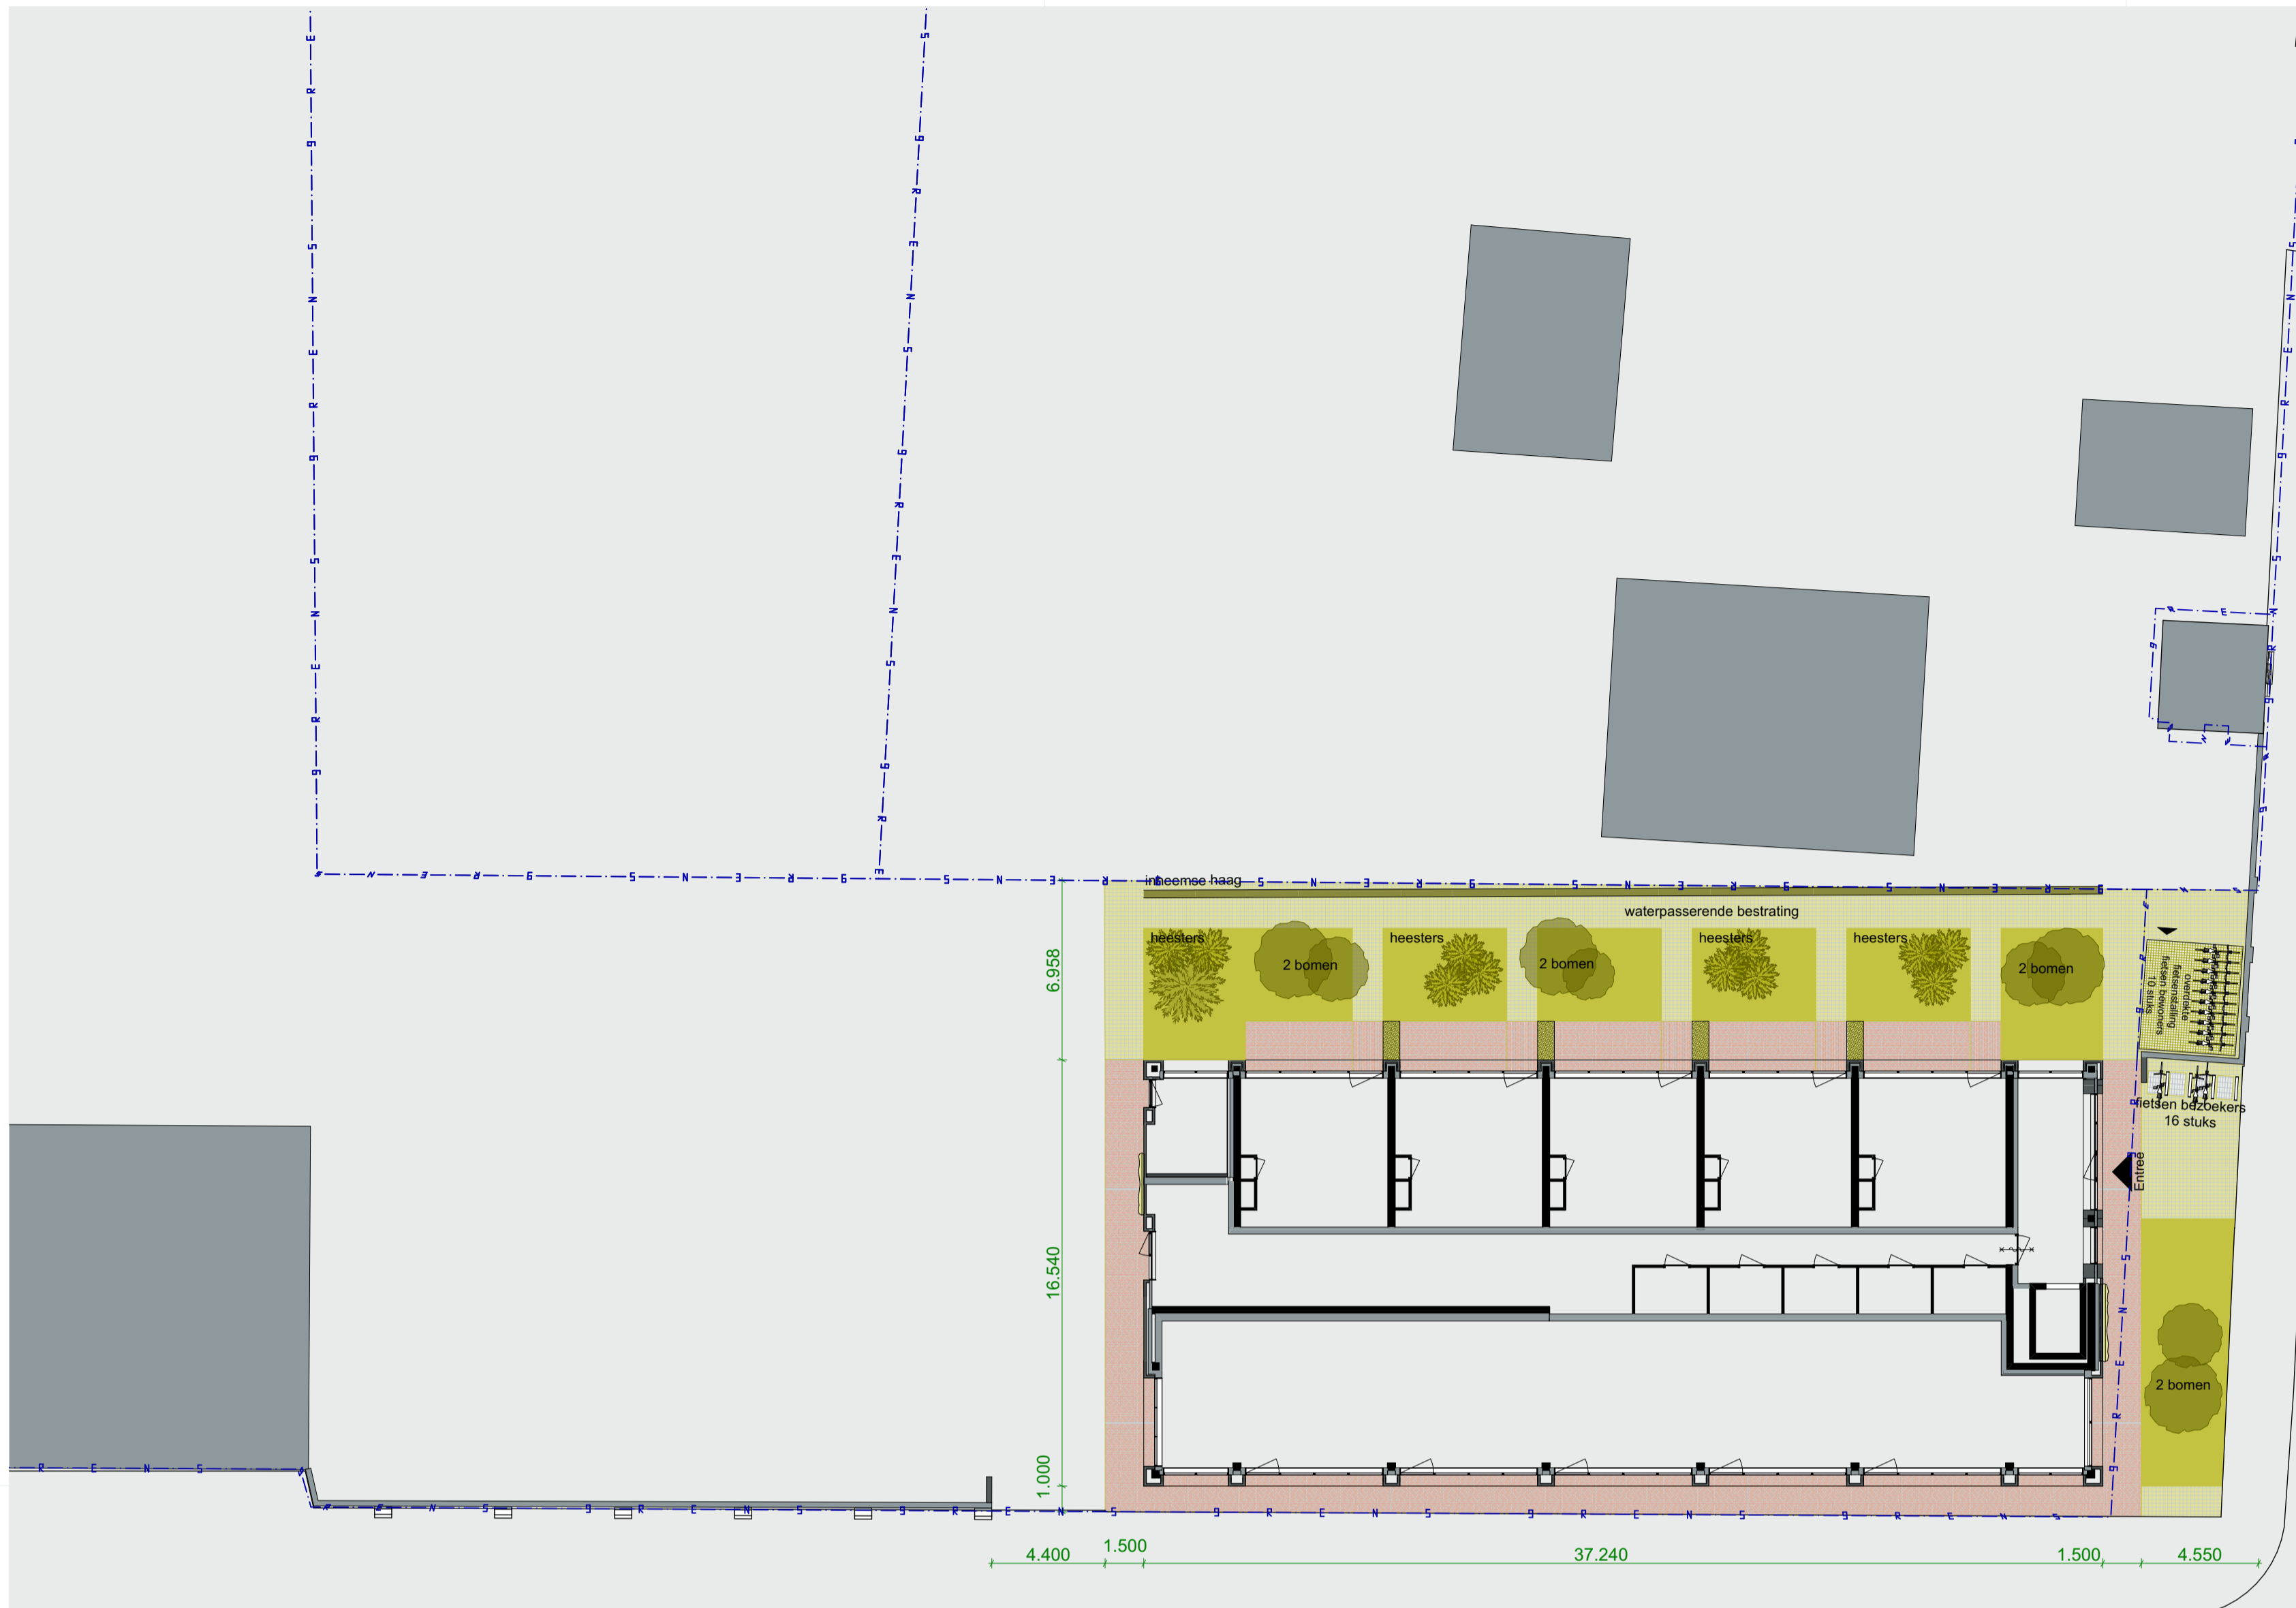

Nijverheidsweg-noord

projectnummer  
**0 2 5 2**

omschrijving  
**NIJVER33  
 Amersfoort**

opdrachtgever  
**SERCO B.V.**

tekeningnummer  
**3.1.01**

betreft  
**Nieuwe (tijdelijke) situatie**

fase	status
<b>DEFINITIEF ONTWERP</b>	<b>DEFINITIEF</b>
schaal	formaat
<b>1:200</b>	<b>841x594 (A1)</b>
datum	gewijzigd
<b>18.12.2023</b>	<b>08.02.2023</b>
team	
<b>JP, BE, LH</b>	

**Z E E P**  
 ARCHITECTS AND  
 URBAN DESIGNERS

NIJVERHEIDSWEG-NOORD 40A | 3812PM AMERSFOORT | 037 600238 | ZEP@ZEP.EU | WWW.ZEP.EU



projectnummer  
0 2 5 2

omschrijving  
**NIJVER33**  
Amersfoort

opdrachtgever  
SERCO B.V.

tekeningnummer  
3.1.02

betreft  
**Toekomstige situatie**

fase  
**DEFINITIEF ONTWERP**

status  
**DEFINITIEF**

schaal  
1:200

formaat  
841x594 (A1)

datum  
18.12.2023

gewijzigd  
08.02.2023

team  
JP, BE, LH

**Z E E P**  
ARCHITECTS AND  
URBAN DESIGNERS