

projectnummer
0 2 5 2

omschrijving
NIJVERHEIDSWEG-NOORD 31-33
Amersfoort

opdrachtgever
SERCO B.V.

tekeningnummer
3.6.01

betreft
THEMAKAARTEN

fase
DEFINITIEF ONTWERP

status
DEFINITIEF

schaal

formaat
594x420 (A2)

datum
10.11.2023


gewijzigd
14.02.2024

team
JP, BE, LH

Z E E P
ARCHITECTS AND
URBAN DESIGNERS




00A begane grond

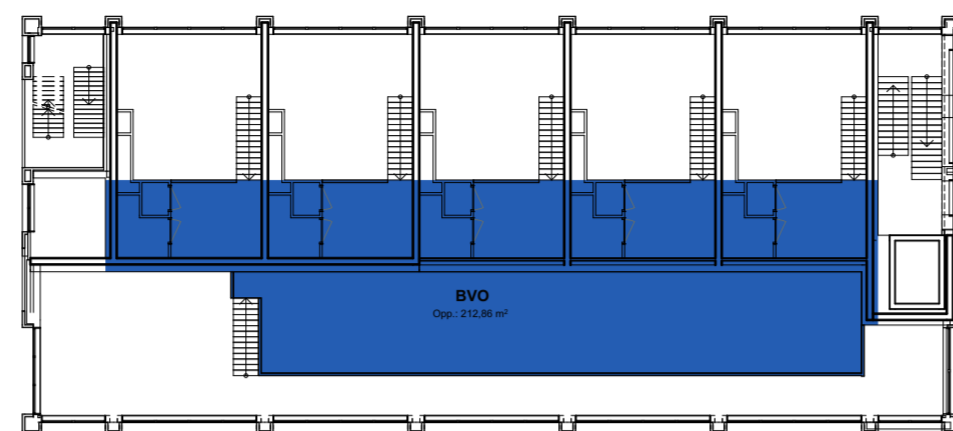


00B entresol




01 eerste verdieping

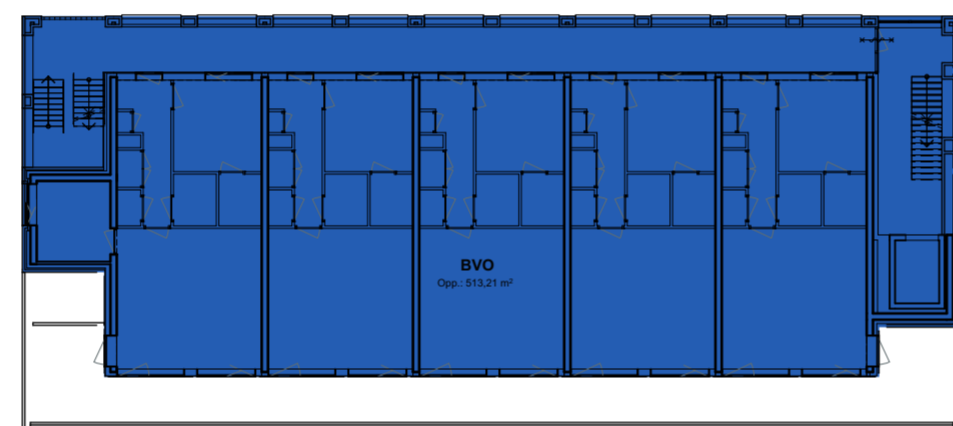


02 tweede verdieping

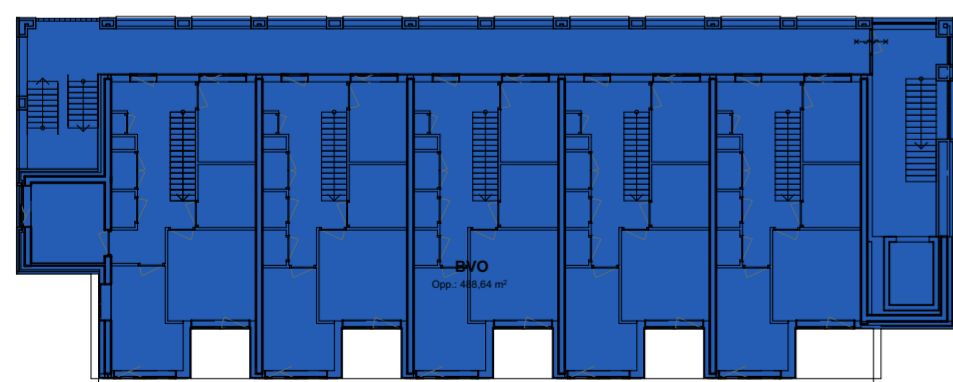

03 derde verdieping

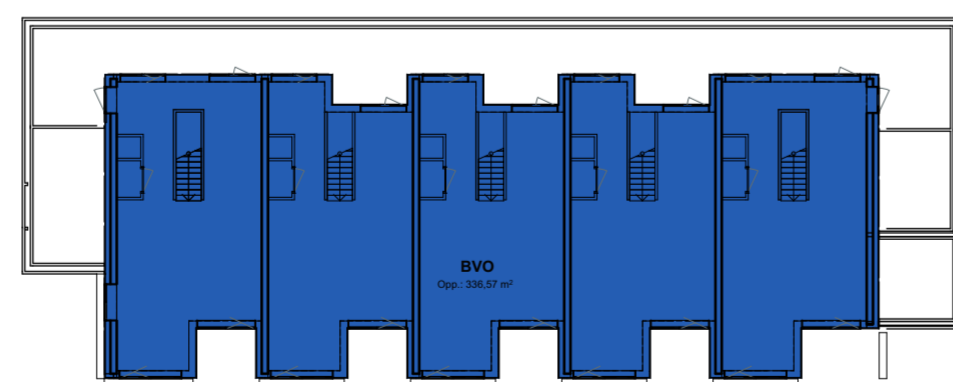

04 vierde verdieping

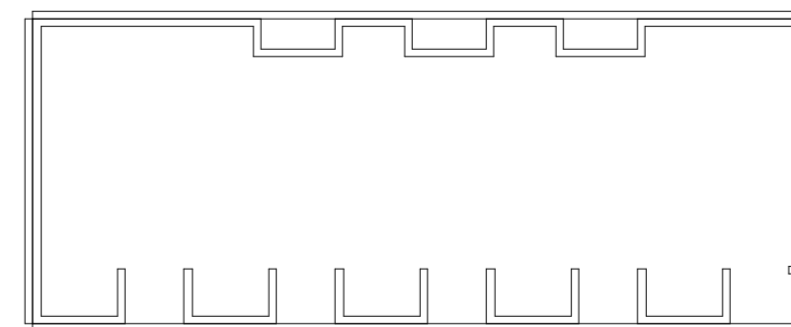

05 dak

BVO TOTAAL	
Verdieping	Oppervlakte
00A begane grond	583
00B entresol	213
01 eerste verdieping	579
02 tweede verdieping	513
03 derde verdieping	489
04 vierde verdieping	337
TOTAAL	2.714 m²

projectnummer
0 2 5 2

omschrijving
NIJVERHEIDSWEG-NOORD 31-33
Amersfoort

opdrachtgever
SERCO B.V.

tekeningnummer
3.6.02

betreft
BVO TOTAAL OVERZICHTEN

fase
DEFINITIEF ONTWERP

status
DEFINITIEF

schaal
1:300


formaat
594x420 (A2)

datum
10.11.2023


gewijzigd
14.02.2024

team
JP, BE, LH

Z E E P
ARCHITECTS AND
URBAN DESIGNERS

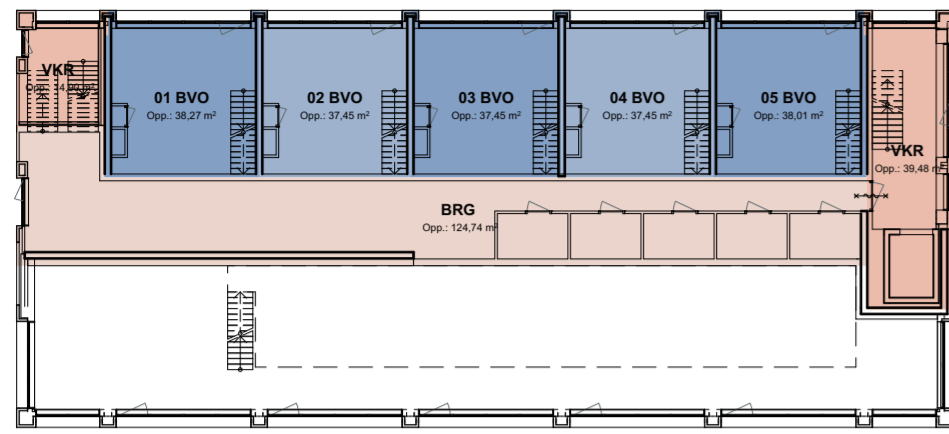


00A begane grond

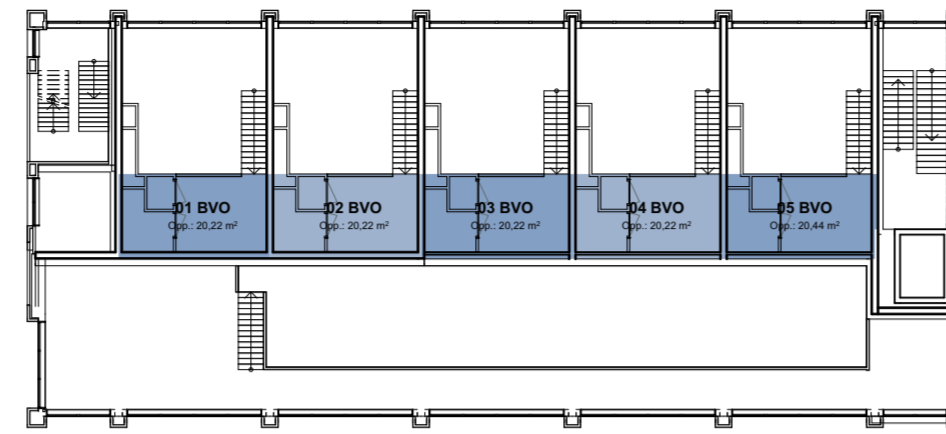


00B entresol




01 eerste verdieping

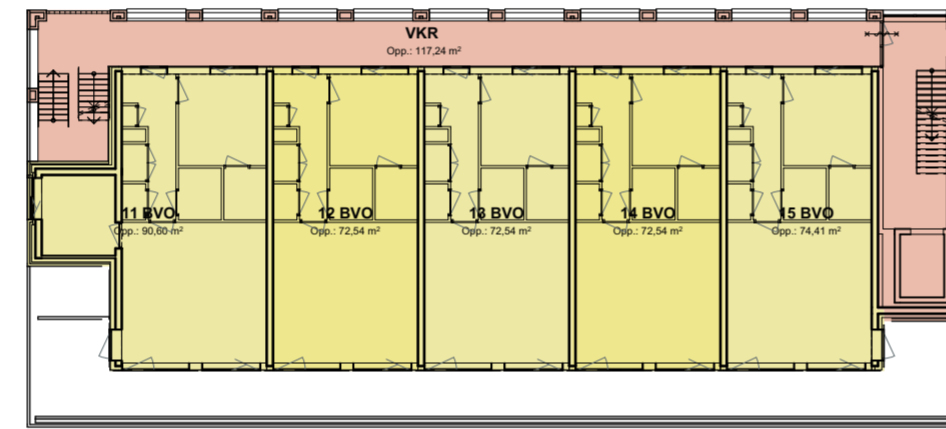


02 tweede verdieping

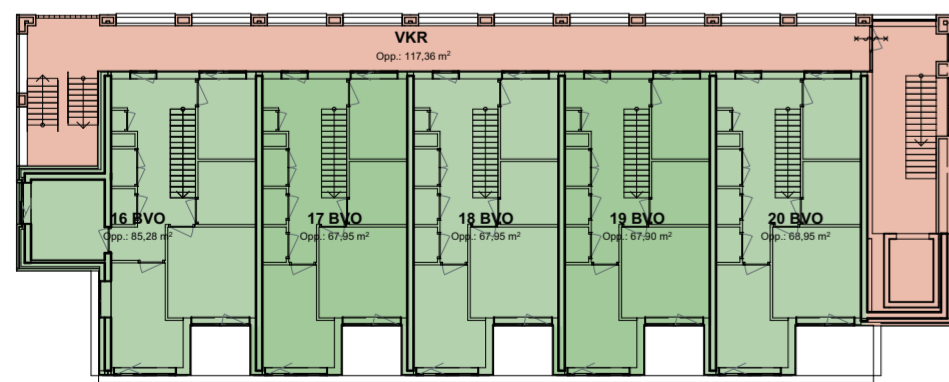

03 derde verdieping

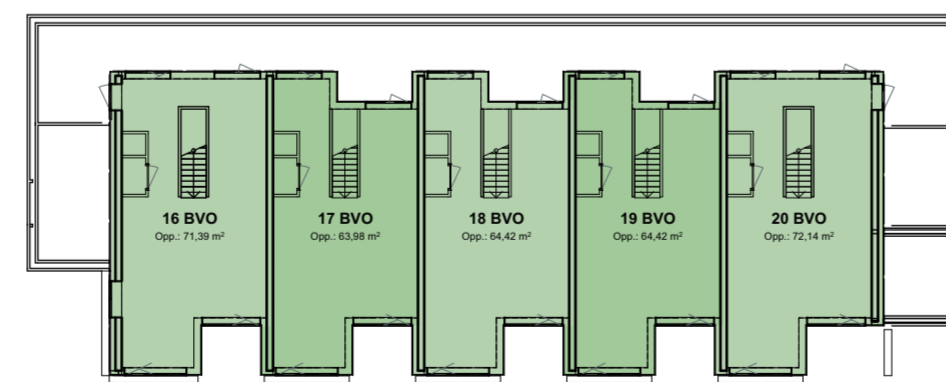

04 vierde verdieping

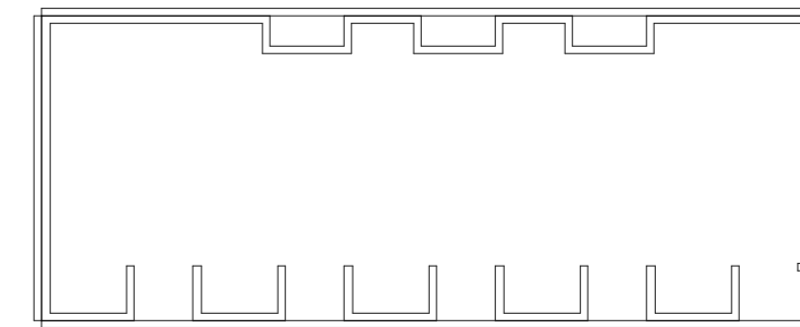

05 dak

BVO WONEN	
Woning	Oppervlakte
01	58
02	58
03	58
04	58
05	58
06	111
07	79
08	80
09	80
10	99
11	91
12	73
13	73
14	73
15	74
16	157
17	132
18	132
19	132
20	141
BRG	125
VKR	404

2.346 m²

projectnummer
0 2 5 2

omschrijving
NIJVERHEIDSWEG-NOORD 31-33
Amersfoort

opdrachtgever
SERCO B.V.

tekeningnummer
3.6.03

betreft
BVO WONEN OVERZICHTEN

fase
DEFINITIEF ONTWERP

status
DEFINITIEF

schaal
1:300


formaat
594x420 (A2)

datum
10.11.2023


gewijzigd
14.02.2024

team
JP, BE, LH


Z E E P
ARCHITECTS AND
URBAN DESIGNERS

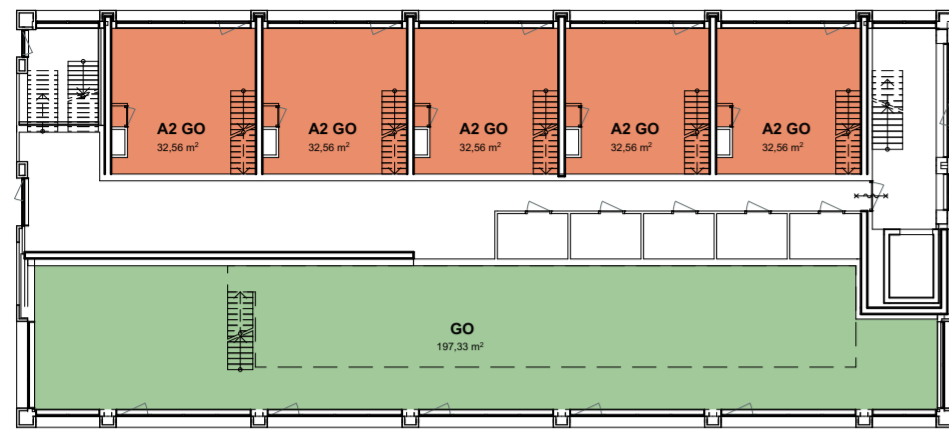

00A begane grond

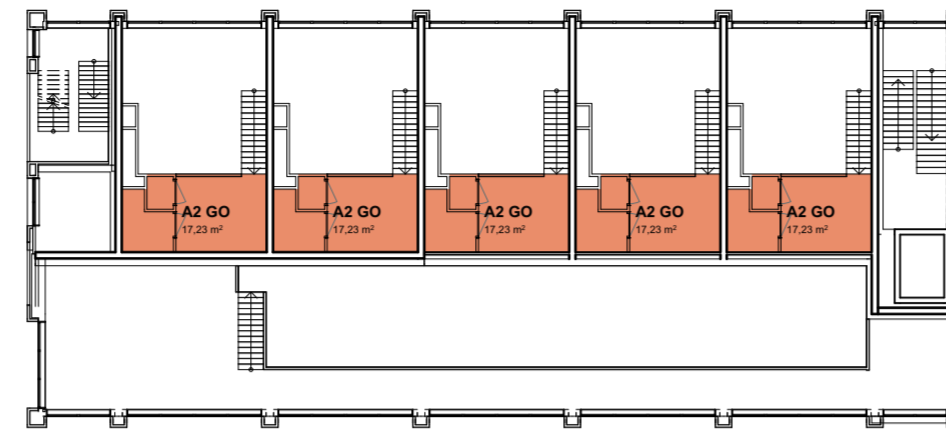

00B entresol

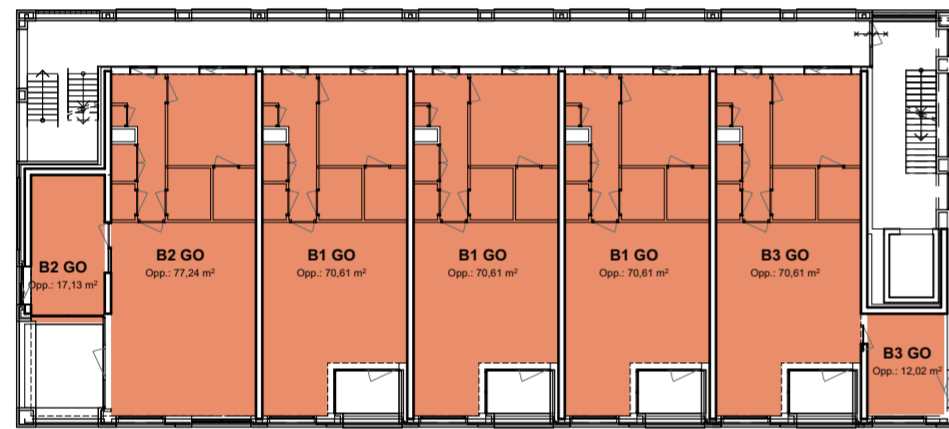


01 eerste verdieping




02 tweede verdieping



03 derde verdieping

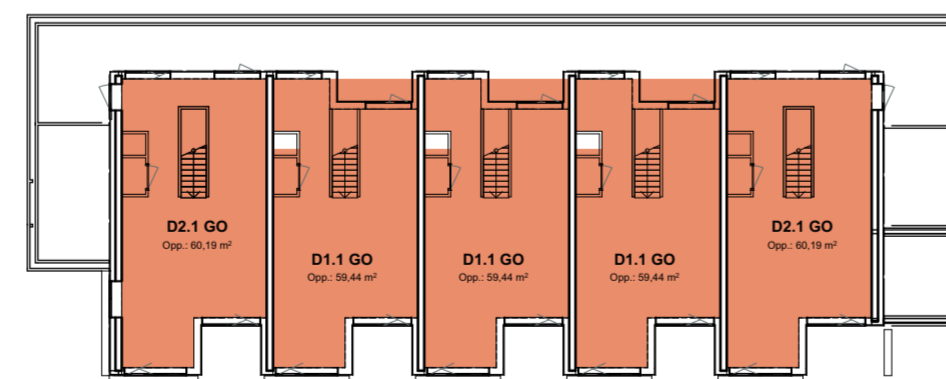

04 vierde verdieping

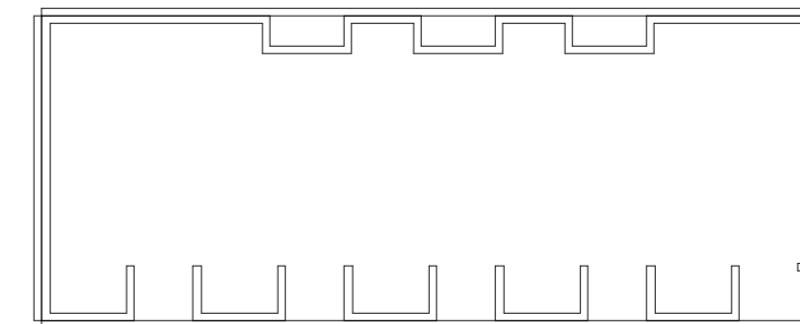

05 dak

GO GEBRUIKSOPPERVLAKTE	
Woning	Oppervlakte
	197
BNR01	50
BNR02	50
BNR03	50
BNR04	50
BNR05	50
BNR06	94
BNR07	71
BNR08	71
BNR09	71
BNR10	83
BNR11	75
BNR12	65
BNR13	65
BNR14	65
BNR15	65
BNR16	129
BNR17	119
BNR18	119
BNR19	119
BNR20	120

1.776 m²

projectnummer
0 2 5 2

omschrijving
NIJVERHEIDSWEG-NOORD 31-33
Amersfoort

opdrachtgever
SERCO B.V.

tekeningnummer
3.6.04

befreit
GO OVERZICHTEN

fase
DEFINITIEF ONTWERP

status
DEFINITIEF

schaal
1:300

formaat
594x420 (A2)

datum
10.11.2023


gewijzigd
-

team
JP, BE, LH

Z E E P
ARCHITECTS AND
URBAN DESIGNERS



00A begane grond

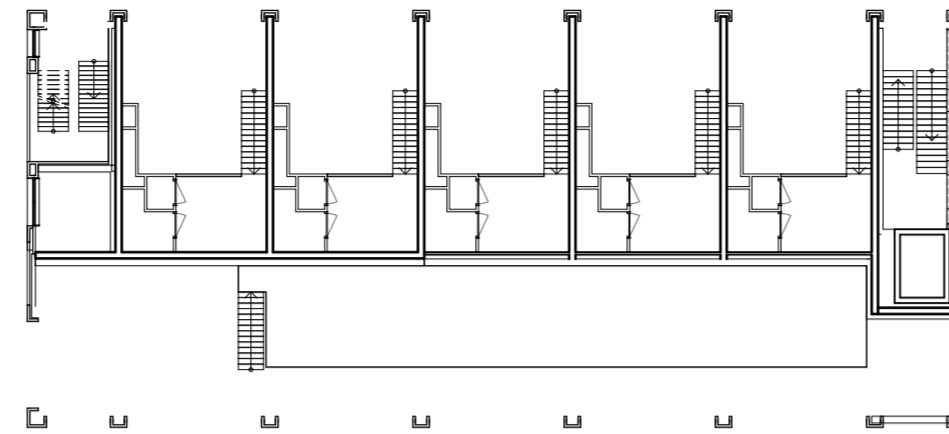


00B entresol




01 eerste verdieping




02 tweede verdieping

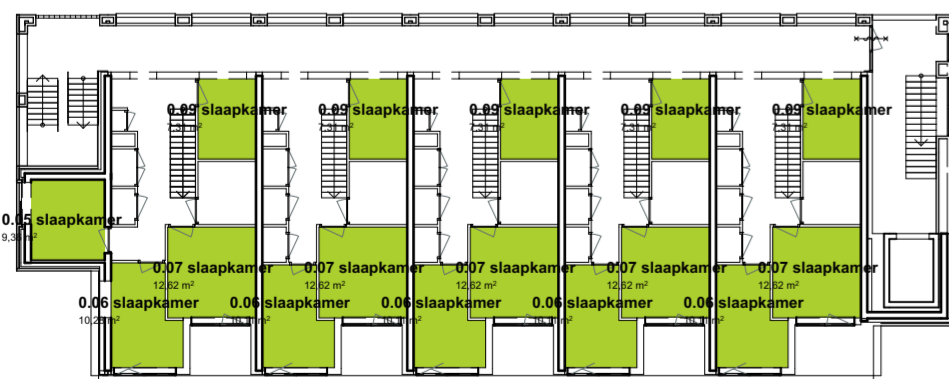

03 derde verdieping

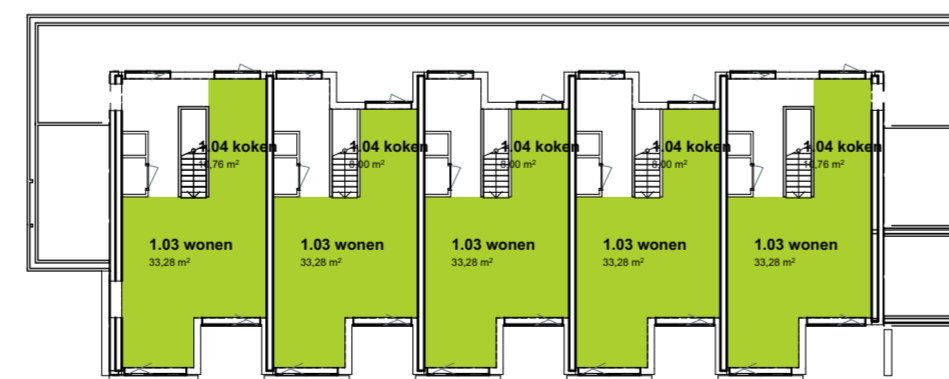

04 vierde verdieping

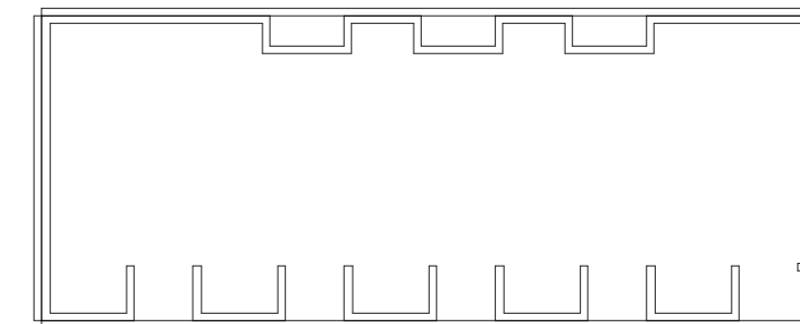

05 dak

projectnummer
0 2 5 2

omschrijving
NIJVERHEIDSWEG-NOORD 31-33
Amersfoort

opdrachtgever
SERCO B.V.

tekeningnummer
3.6.06

betreft
VR OVERZICHTEN

fase
DEFINITIEF ONTWERP

status
DEFINITIEF

schaal
1:300

formaat
594x420 (A2)

datum
10.11.2023


gewijzigd
14.02.2024

team
JP, BE, LH

Z E E P
ARCHITECTS AND
URBAN DESIGNERS



00A begane grond

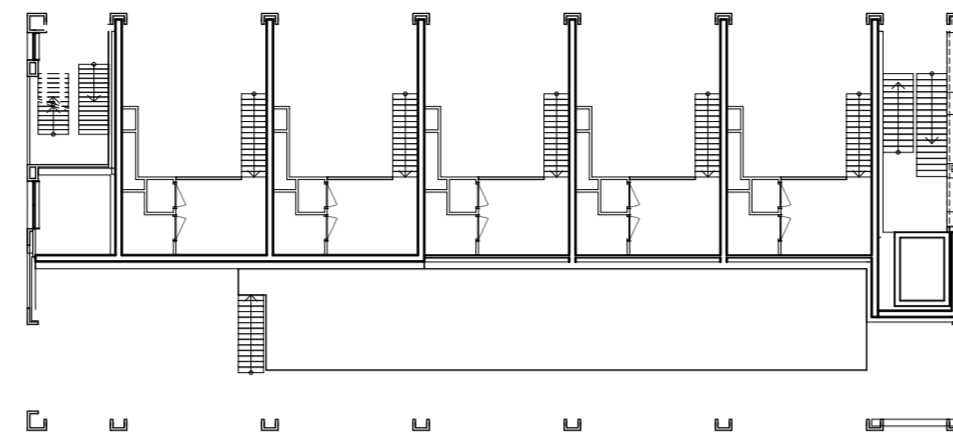


00B entresol




01 eerste verdieping




02 tweede verdieping

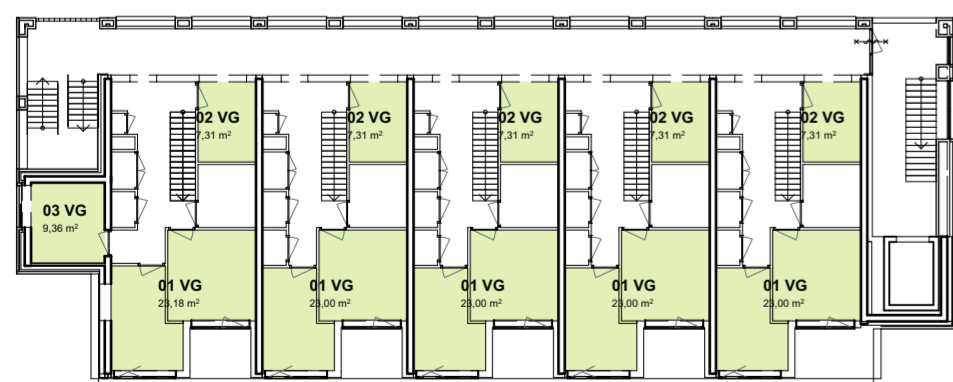

03 derde verdieping

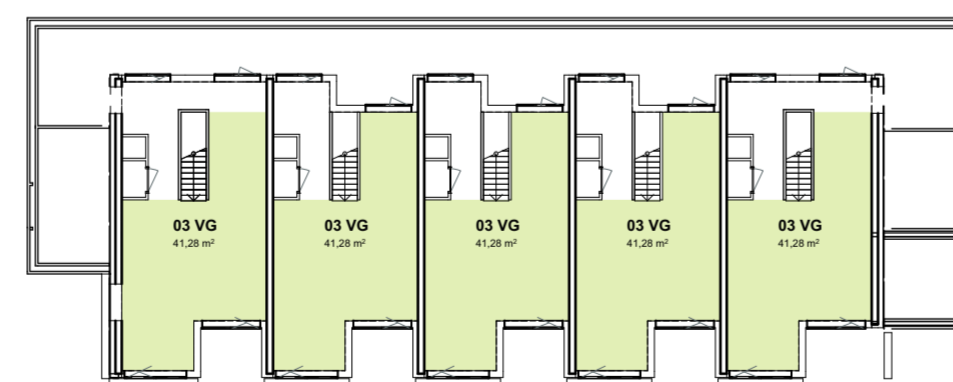

04 vierde verdieping

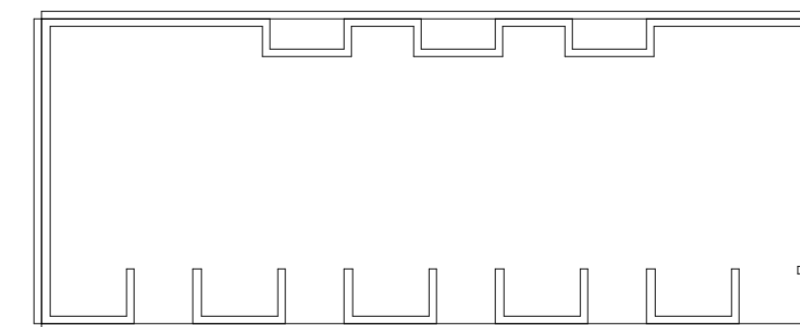

05 dak

projectnummer
0 2 5 2

omschrijving
NIJVERHEIDSWEG-NOORD 31-33
Amersfoort

opdrachtgever
SERCO B.V.

tekeningnummer
3.6.05

befreit
VG OVERZICHTEN

fase
DEFINITIEF ONTWERP

status
DEFINITIEF

schaal
1:300

formaat
594x420 (A2)

datum
10.11.2023

gewijzigd
-

team
JP, BE, LH

Z E E P
ARCHITECTS AND
URBAN DESIGNERS