

beton
sterkteklasse en milieuklasse

staal / overige

- overzicht kolommen:
- sk-1 stalen kolom 200x200x10mm
 - sk-2 stalen kolom 150x150x8mm
 - sk-3 stalen kolom 100x100x10mm
 - sk-4 stalen kolom 80x80x6mm

- overzicht liggers:
- sl-T

- overzicht overige:
- A* Isokorf tbv bevestiging balkonplaat posities rtb, deling prefab i.o.m. leverancier aansluthoogte 250mm onder de goot bevestiging prefab aan vloer e.e.a. nader uit te werken i.o.m. leverancier
 - B* vloer sparingszone
 - == mw opvang aan de vloer / wand

ONDERDEEL	sterkteklasse - milieuklasse
- fundering	
funderingspalen	vlgs leverancier
kraanpoeren	C30/37 XC4
funderingsbalken/poeren	C30/37 XC4
- bovenbouw	
begane grond vloer (kanaalplaat)	volgens leverancier
kolommen onderbouw (binnen)	C35/45 XC1
wanden bgg - 1e verd	C35/45 XC1
wanden 2e verd tot dak	C30/37 XC1
vloeren 1e verdieping	C35/45 XC1
vloeren 2e verd. tot dak	C30/37 XC1

opmerkingen

- ALGEMEEN:
- Hoofdraagconstructie 120min. brandwerend uitvoeren.
 - Alle betonwanden, penanten, kolommen uitvoeren als in het werk gestort beton, tenzij anders aangegeven.
 - Betonwanden boven sparingen onderstempeld laten tot bovenliggende geheel gesloten wand volledig verhard is.
 - Tenzij anders omschreven oplegult tbv prefab (vilton 40 o.g.) toepassen, dikte ed. i.o.m. bouwysisch adviseur
 - Kwaliteit voegen (aangieten) K70 met druksterkte f'm van min. 90N/mm
 - Houten binnenspouwbladen sterkteklasse C18 (indien van toepassing) volgens tekening + berekeningleverancier (incl. bevestigingen aan de vloer/wand)

- PREFAB:
- Prefab beton, balkons e.d. betonkwaliteit min.C45/55, bevestiging isokorf conform tekening + berekening leverancier.
 - Liftwanden en trappenhuiswanden doorkoppelen met gains en stekken (eventueel vertanden)
 - Alle trappen en bordessen in prefab beton uitvoeren

- STAALWERK:
- Al het staalwerk in of naast de spouw (oncontroleerbaar + buiten milieu) thermisch verzinken 80mu en poedercoaten 120mu volgens bestek en door gecertificeerd bedrijf, referentie periode 50 jaar.
 - Boutkwaliteit 8.8 - Ankerkwaliteit 8.8 tpv oncontroleerbaar en vochtigmilieu RVS (a4) 8.8, (klasse 80).
 - Staalkwaliteit S235JRG2 (walsprofielen) en S275J2H (buisprofielen)
 - Indien in de prefab RVS ankers zijn ingestort, dan ook de in te draaien stekken of ankers uitvoeren in RVS 8.8.
 - Gevelmetselwerkopvang aan de vloer bij sparingen >3mtr
 - Stalen lateien en metselwerkdragers te leveren met certificaat, lateien >3.0mtr. te berekenen op een doorbuiging van max. 1/1000* lengte (hor. en verticaal)
 - Spouwankers kwaliteit rvs AISI 316 (A4).

betonkwaliteit

sterkteklasse beton

zie stempel

milieuklasse

zie stempel

ontkisten bij min x3

FeB 500 hwl, hk, hkn en hwn

*

bovenwap.

onderwap.

wap. in buitenste laag

wap. in de 2e laag van buitenaf

wap. in de 3e laag van buitenaf

wapening

balk/kolom
poer/console

C20/25

C28/35

C30/37

C35/45

X0 (ongewapend)

-

-

-

-

XC1

20

20

20

20

XC2, XC3

30

30

25

25

XC4

35

35

35

35

XD1, XS1

40

40

40

40

XD2, XS2

45

45

45

45

XD3, XS3

50

50

50

50

betondekking in mm (uitgangspunt Constructieklasse S4)

plaat/wand

C20/25

C28/35

C30/37

C35/45

X0 (ongewapend)

-

-

-

-

XC1

15

15

15

15

XC2, XC3

25

25

20

20

XC4

30

30

30

30

XD1, XS1

35

35

35

35

XD2, XS2

40

40

40

40

XD3, XS3

45

45

45

45

op de minimale betondekkingen is een toeslag van 5mm van toepassing in geval van :

- een nabewerkt oppervlak

- een oncontroleerbaar oppervlak

indien deze gevallen zich gelijktijdig voordoen, moeten de toelagen worden gesuperponeerd

eventuele afwijkende dekking is op tekening aangegeven

constructies

constructie-adviesbureau S3 b.v.

ZOHO Rotterdam
Kavel 4.0

werk

Wand as 2

betreft

Studio Nauta
bouwkundige uitwerking INBO b.v.

architect

Leyten
Stebru

opdrachtgever

datum

17-02-2023

gewijzigd

formaat

schaal

1 : 100

getekend


gecontroleerd


order

0779 tek.nr.

wb-K4-100

goudstraat 99a
2718 rd zoetermeer
postbus 888
2700 av zoetermeer
tel: 079-8200300
email: info@cas3.nl
k.v.k. rotterdam : 57199744
b.t.w. nr : nl 852479323801

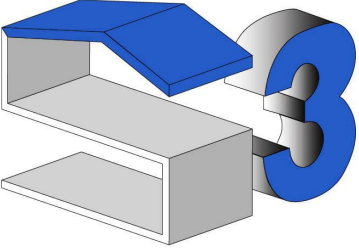

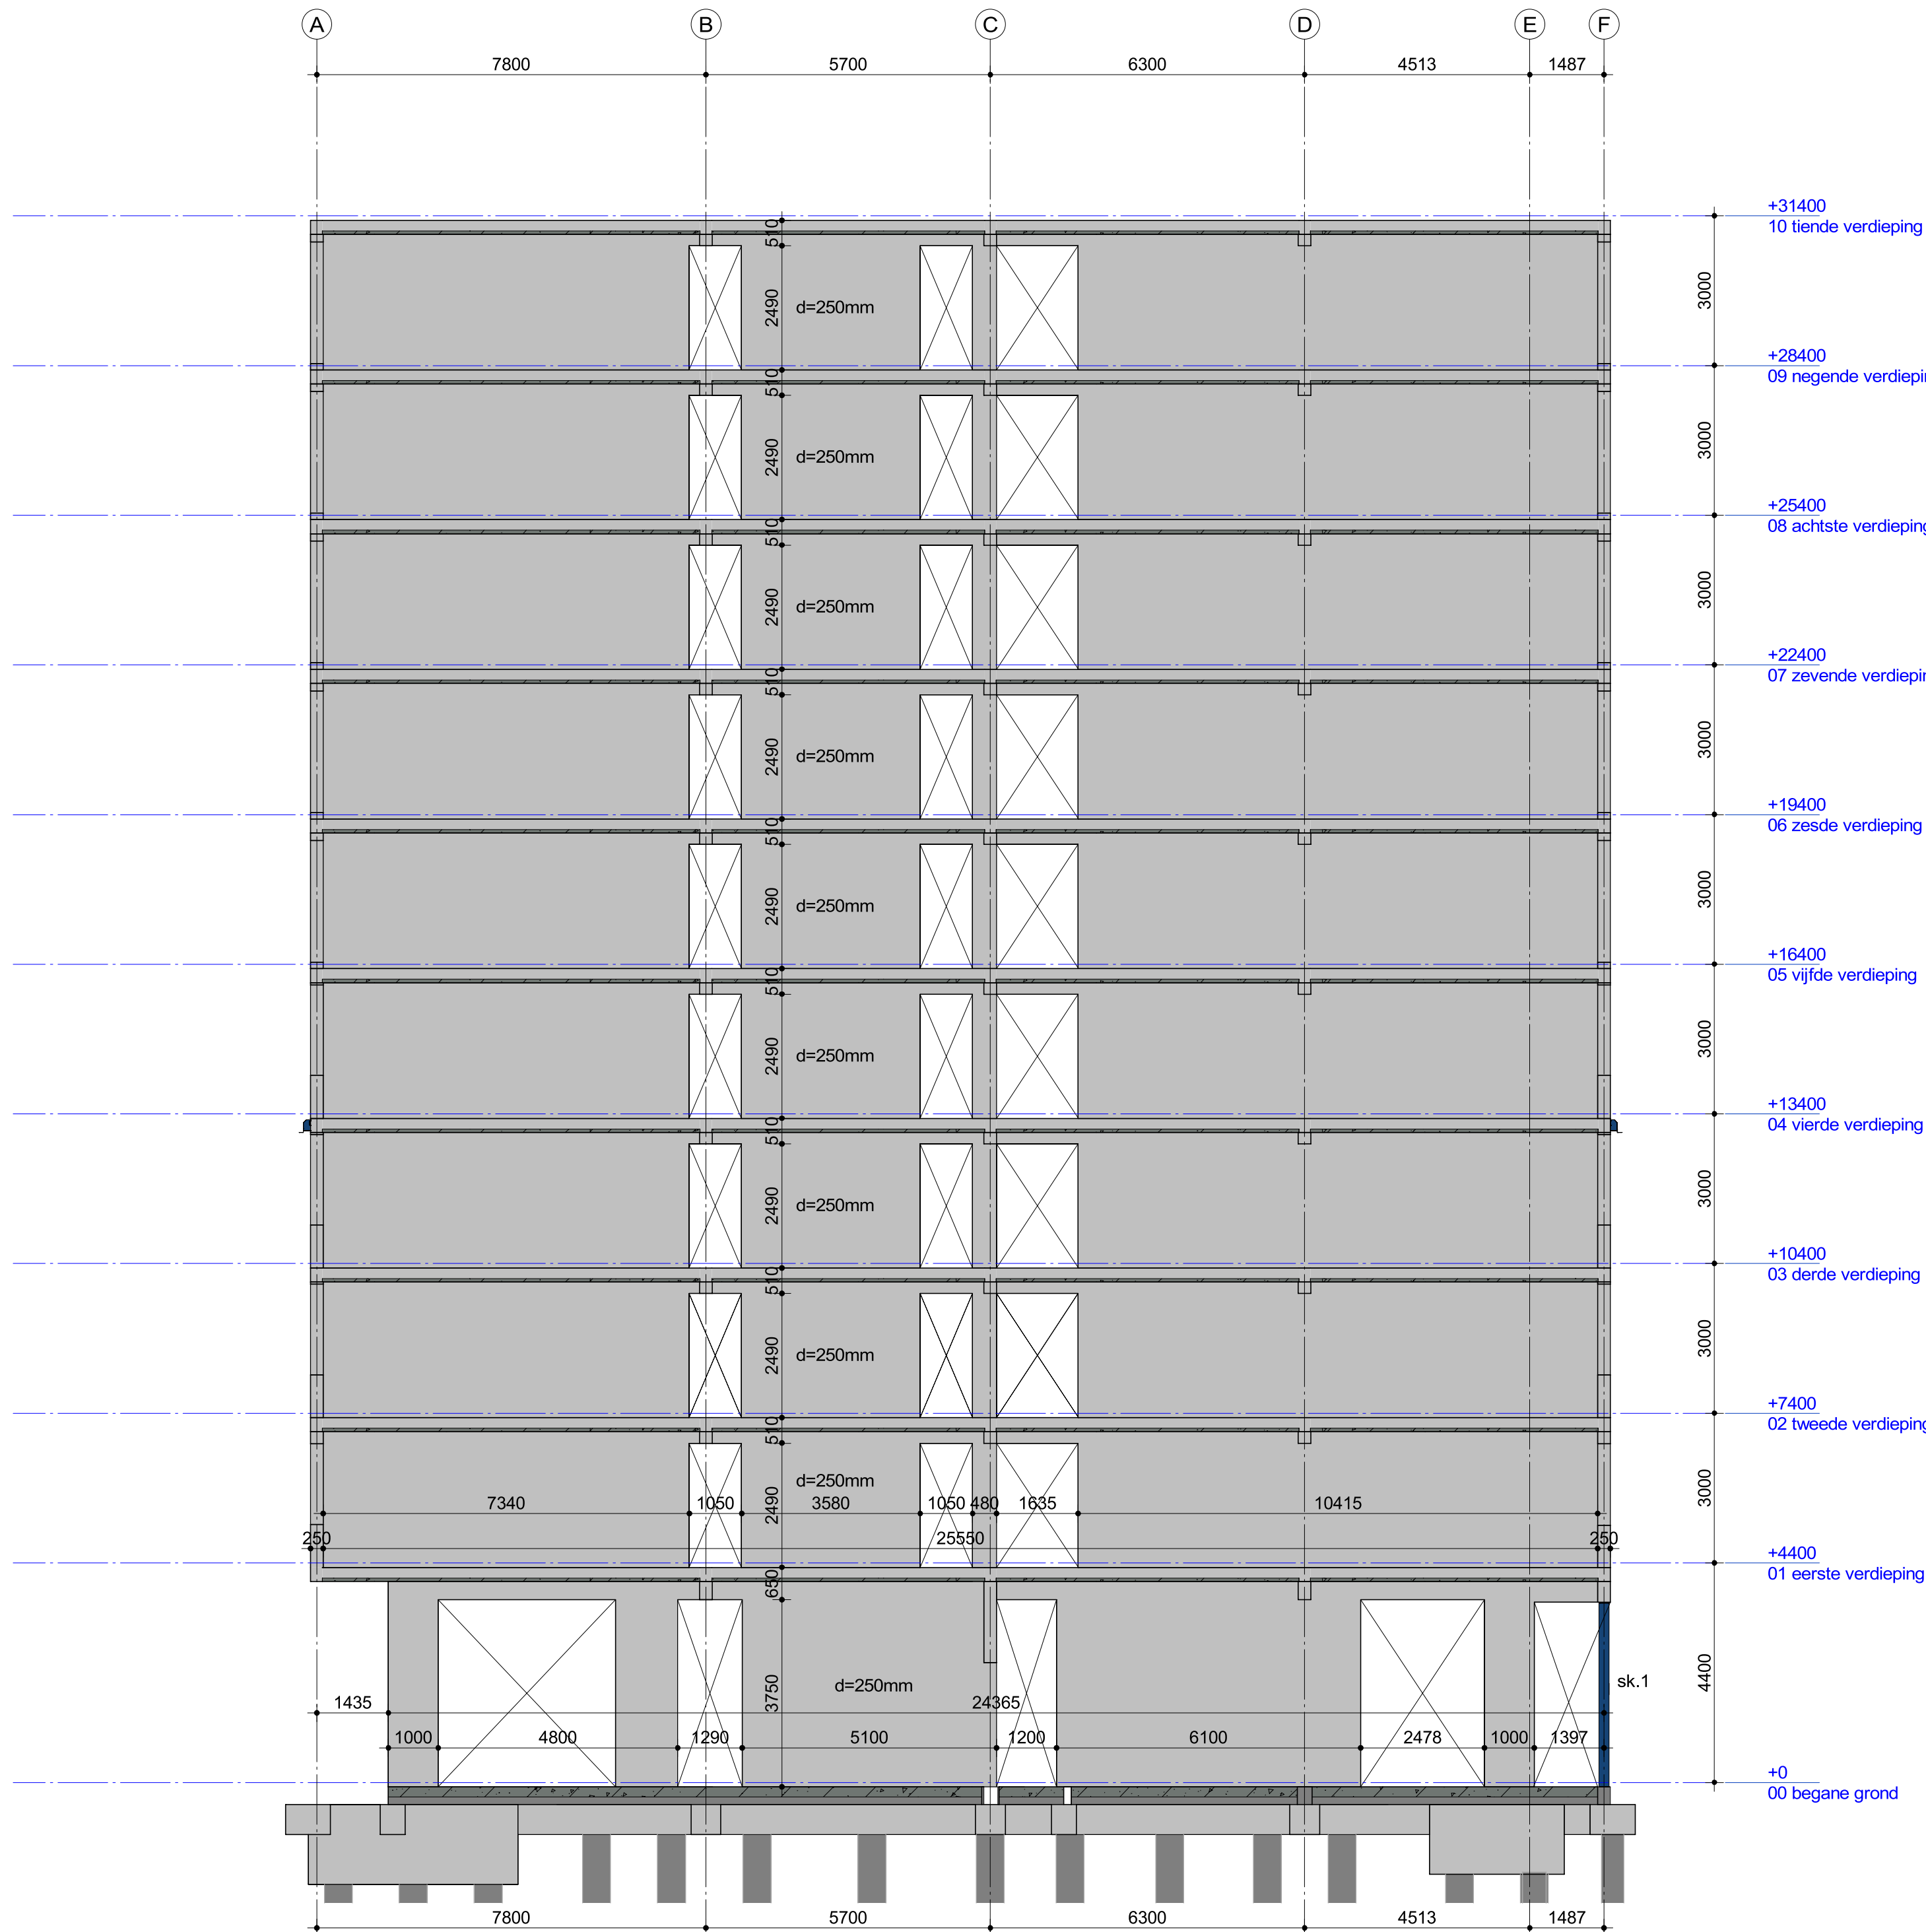

beton

staal / overige

overzicht kolommen:

- sk-1 stalen kolom 200x200x10mm
- sk-2 stalen kolom 150x150x8mm
- sk-3 stalen kolom 100x100x10mm
- sk-4 stalen kolom 80x80x6mm

overzicht liggers:

- sl-1

overzicht overige:

- A* Isokorf tbv bevestiging balkonplaat
posities ntb, deling prefab i.o.m. leverancier
aansluiting hoogte 250mm onder de goot
- B* bevestiging prefab aan vloer e.e.a.
nader uit te werken i.o.m. leverancier
- s.z. vloer sparingszone
- == mw opvang aan de vloer / wand

DEEL sterkteklasse - milieuklasse

- | | | |
|----------------------------------|---------------------|-----|
| - fundering | | |
| funderingspalen | vlgs leverancier | |
| kraanpoeren | C30/37 | XC4 |
| funderingsbalken/poeren | C30/37 | XC4 |
| - bovenbouw | | |
| begane grond vloer (kanaalplaat) | volgens leverancier | |
| kolommen onderbouw (binnen) | C35/45 | XC1 |
| wanden bgg - 1e verd | C35/45 | XC1 |
| wanden 2e verd tot dak | C30/37 | XC1 |
| vloeren 1e verdieping | C35/45 | XC1 |
| vloeren 2e verd, tot dak | C30/37 | XC1 |

opmerkingen

ALGEMEEN:

- Hoofddraagconstructie 120min, brandwerend uitvoeren.
- Alle betonnenwanden, penanten, kolommen uitvoeren als in het werk gestort beton, tenzij anders aangegeven.
- Betonwanden boven springen onderstempeld laten tot bovenliggende geheel gesloten wand volledig verhard is.
- Tenzij anders omschreven opgeblift bv prefab (vilton 40 o.g.) toepassen, dikte ed. i.o.m. bouw fysisch adviseur
- Kwaliteit toegen (aangien)to K70 met druksterkte f'm van min. 90N/mm²
- Houten binnenspouwbanden sterkteklasse C18 (indien van toepassing) volgens tekening + berekening/leverancier (incl. bevestigingen aan de vloer/wand)

PREFAB

- Prefab beton, balkons e.d. betonkwaliteit min. C45/55, bevestiging isokorf conform tekening + berekening leverancier.
- Liftwanden en trappenhuiswanden doorkoppelen met gais en stekken (eventueel veranderen)
- Alle trappen en bordessen in prefab beton uitvoeren

STAALWERK:

- Al het staalwerk in of naast de spouw (nontoonreleerbaar + buiten miltel) thermisch verzinken 80mu en poedercoaten 120mu volgens bestek en door gecertificeerd bedrijf. referentie periode 50 jaar.
- Boutfalkwaliteit 8.8 - Ankerfalkwaliteit 8.8 tpy nontoonreleerbaar en vichtgiltmille RVS (a4 8.8, (klasse 80).
- Staalfalkwaliteit S235JR/G2 (walsprofielen) en S275J2H (busprofielen)
- Indien de falk RVS anderszins zijn ingestoot, dan ook de in te draaien stekking of ankers uitvoeren in RVS 8.8.
- Gevelmetselwerkopvang aan de vloer bij sparingen >3mtr
- Stalen lateien en metselwerkdragers te leveren met certificaat, lateien >3.0mtr. te berekenen op een doorbuigving van max. 1/1000' lengte (hor_ en verticaal)
- Spouwankers kwaliteits rvs AISI 316 (A4).

betonkwaliteit

sterkteklasse beton	zie stempel
milieuklasse	zie stempel
ontkisten bij min x3	
FeB 500 hwl, hk, hkn en hwn	*

wapening

bovenwap.	onderwap.		
▼▼▼	▲▲▲		wap. in buitenste laag
▼▼▼			wap. in de 2e laag van buitenen
▼▼▼			wap. in de 3e laag van buitenen

baik/kolom	C20/25	C28/35	C30/37	C35/45
poer/console				
X01 (ongewapend)	-	-	-	-
XC1	20	20	20	20
XC2, XC3	30	30	25	25
XC4	35	35	35	35
XD1, XS1	40	40	40	40
XD2, XS2	45	45	45	45
XD3, XS3	50	50	50	50

<u>plaat/wand</u>	C20/25	C28/35	C30/37	C35/45
X0(ongewapend)	-	-	-	-
XC1	15	15	15	15
XC2, XC3	25	25	20	20
XC4	30	30	30	30
XD1, XS1	35	35	35	35
XD2, XS2	40	40	40	40
XD3, XS3	45	45	45	45

op de minimale betondekkingen is een toeslag van 5mm van toepassing in geval van :

- een nabewerkt oppervlak
- een oncontroleerbaar oppervlak

indien deze gevallen zich gelijktijdig voordoen, moeten de toeslagen worden gesuperponeerd.
eventuele afwijkende dekking is op tekening aangegeven

constructie-adviesbureau S3 b.v.

**ZOHO Rotterdam
Kavel 4.0**

wer

Wand as 5

betre

Studio Nauta
bouwkundige uitwerking INBO b.v.

architek

Leyten
Stebru

opdrachtgever

17-02-2023

newitz

198

1 : 100

Weekend

gecontroleerd

order 0779 tek.nr

goudstraat 99a


2718 rd zoetermeer

postbus 888
2700 nu zoutmeer

2700 SW Zeehelderweg
tel.: 079 8200300

email: info@cas3.nl

k.v.k. rotterdam : 571

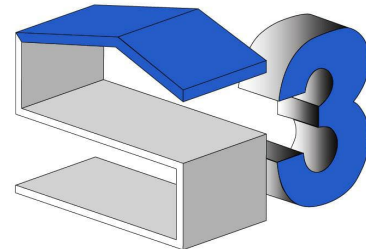

ON

- fu
fun
kra
fun

- b
beg
kol
wa
wa
vlo
vlo

staal / overige

overzicht kolommen:

- sk-1 stalen kolom 200x200x10mm
- sk-2 stalen kolom 150x150x8mm
- sk-3 stalen kolom 100x100x10mm
- sk-4 stalen kolom 80x80x6mm

overzicht liggers:

- sl-1

overzicht overige:

- A* Isokorff tbv bevestiging balkonplaat
posities ntb, deling prefab i.o.m. leverancier
aansluithoogte 250mm onder de goot
- B* bevestiging prefab aan vloer e.e.a.
nader uit te werken i.o.m. leverancier
- s.z. vloer sparingszone
- == mw opvang aan de vloer / wand

ONDERDEEL **sterkteklasse - milieuklasse**

- | | | |
|----------------------------------|---------------------|-----|
| - fundering | | |
| funderingspalen | vlgs leverancier | |
| kraanpoeren | C30/37 | XC4 |
| funderingsbalken/poeren | C30/37 | XC4 |
| - bovenbouw | | |
| begane grond vloer (kanaalplaat) | volgens leverancier | |
| kolommen onderbouw (binnen) | C35/45 | XC1 |
| wanden bgg - 1e verd | C35/45 | XC1 |
| wanden 2e verd tot dak | C30/37 | XC1 |
| vloeren 1e verdieping | C35/45 | XC1 |
| vloeren 2e verd. tot dak | C30/37 | XC1 |

opmerkingen

ALGEMEEN:

- Hoofddraagconstructie 120min, brandwerend uitvoeren.
- Alle betonnenwanden, penanten, kolommen uitvoeren als in het werk gestort beton, tenzij anders aangegeven.
- Betonwanden boven springen onderstempeld laten tot bovenliggende geheel gestold was volledig verhard is.
- Tenzij anders omschreven opgeblift bv prefab (vilton 40 o.g.) toepassen, dikte ed, i.o.m. bouwtechnisch adviseur
- Kwaliteit toegen (aangien)to K70 met druksterkte f'm van min. 90N/mm
- Houten binnensponwbladen sterkteklasse C18 (indien van toepassing) volgens tekening + berekeningleverancier (incl. bevestigingen aan de vloer/wand)

PREFAB

- Prefab beton, balkons e.d. betonkwaliteit min. C45/55, bevestiging isokorf conform tekening + berekening leverancier.
- Liftwanden en trappenhuiswanden doorkoppelen met gais en stekken (eventueel veranderen)
- Alle trappen en bordessen in prefab beton uitvoeren

STAALWERK:

- Al het staalwerk in of naast de spouw (oncontroleerbaar + buiten milieu) thermisch verzinken 80mu en poedercoaten 120mu volgens bestek en door gecertificeerd bedrijf, referentie periode 50 jaar.
- Boutfalkwilt 8.8 - Ankerfalkwilt 8.8 tgv oncontroleerbaar en vochtgiltmire RV8 (a4 8.8, (klasse 80).
- Staalwilt S235JR/G2 (walsprofielen) en S275J2H (busprofielen)
- Indien de afmetingen RV2 anders zijn ingestoot, dan ook de in te draaien stekingen of ankers uitvoeren in RV8 8.8.
- Gevelmetselwerkopvang aan de vloer bij sparingen >3mtr
- Stalen lateien en metselwerkdragers te leveren met certificaat, lateien >3.0mtr, te berekenen op een doorbuiging van max. 1/1000' lengte (hor_ en verticaal)
- Spouwankers kwaliteits RV AISI 316 (A4).

betonkwaliteit

sterkteklasse beton	zie stempel
milieuklasse	zie stempel
ontkisten bij min x3	
FeB 500 hwl, hk, hkn en hwn	*

wapening

bovenwap.	onderwap.	
▼▼▼	▲▲▲	wap. in buitenste laag
▼▼▼		wap. in de 2e laag van buitenen
▼▼▼		wap. in de 3e laag van buitenen

baik/kolom		C20/25	C28/35	C30/37	C35/45
poer/console					
X01 (ongewapend)		-	-	-	-
XC1		20	20	20	20
XC2, XC3		30	30	25	25
XC4		35	35	35	35
XD1, XS1		40	40	40	40
XD2, XS2		45	45	45	45
XD3, XS3		50	50	50	50

plaat/wand	C20/25	C28/35	C30/37	C35/45
X0(ongewapend)	-	-	-	-
XC1	15	15	15	15
XC2, XC3	25	25	20	20
XC4	30	30	30	30
XD1, XS1	35	35	35	35
XD2, XS2	40	40	40	40
XD3, XS3	45	45	45	45

op de minimale betondekkingen is een toeslag van 5mm van toepassing in geval van :

- een nabewerkt oppervlak
- een oncontroleerbaar oppervlak

indien deze gevallen zich gelijktijdig voordoen, moeten de toeslagen worden gesupprimeerd.

eventuele afwijkende dekking is op tekening aangegeven

constructie-adviesbureau S3 b.v.

**ZOHO Rotterdam
Kavel 4.0**

Wand as 6

betreft

Studio Nauta
bouwkundige uitwerking INBO b.v.

architek

Leyten
Stebru

opdrachtgever

datum 17-02-2023

gewijzigd

formas


schaal 1 : 100

getekend

gecontroleerd

order 0779 tek.nr. **wb-K4-104**

goudstraat 99a
2718 rd zoetermeer
postbus 888
2700 aw zoetermeer
tel.: 079 8200300
email: info@cas3.nl
k.v.k. rotterdam : 571
b.t.w. nr : nl 8524793

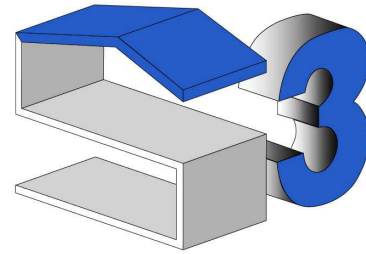

beton

staal / overige

overzicht kolommen:

- sk-1 stalen kolom 200x200x10mm
- sk-2 stalen kolom 150x150x8mm
- sk-3 stalen kolom 100x100x10mm
- sk-4 stalen kolom 80x80x6mm

overzicht liggers:

- sl-1

overzicht overige:

- A* Isokorfbt bevestiging balkonplaat
posities ntb, deling prefab i.o.m. leverancier
aansluiting hoogte 250mm onder de goot
- B* bevestiging prefab aan vloer e.e.a.
nader uit te werken i.o.m. leverancier
- s.z. vloer sparingszone
- == mw opvang aan de vloer / wand

DEEL sterkteklasse - milieuklasse

- | | | |
|----------------------------------|---------------------|-----|
| - fundering | | |
| funderingspalen | vlgs leverancier | |
| kraanpoeren | C30/37 | XC4 |
| funderingsbalken/poeren | C30/37 | XC4 |
| - bovenbouw | | |
| begane grond vloer (kanaalplaat) | volgens leverancier | |
| kolommen onderbouw (binnen) | C35/45 | XC1 |
| wanden bgg - 1e verd | C35/45 | XC1 |
| wanden 2e verd tot dak | C30/37 | XC1 |
| vloeren 1e verdieping | C35/45 | XC1 |
| vloeren 2e verd. tot dak | C30/37 | XC1 |

opmerkingen

ALGEMEEN:

- Hoofddraagconstructie 120min, brandwerend uitvoeren.
- Alle betonnen wanden, penanten, kolomen uitvoeren als in het werk gestort beton, tenzij anders aangegeven.
- Betonwanden boven springen onderstempeld laten tot bovenliggende geheel gesloten wand volledig verhard is.
- Tenzij anders omschreven opgeblift bv prefab (vilton 40 o.g.) toepassen, dikte ed. i.o.m. bouw fysisch adviseur
- Kwaliteit toegen (aangieten) K70 met druksterkte f'm van min. 90N/mm²
- Houten binnenspouwbanden sterkteklasse C18 (indien van toepassing) volgens tekening + berekening/leverancier (incl. bevestigingen aan de vloer/wand)

PREFAB:

- Prefab beton, balkons e.d. betonkwaliteit min.C45/55, bevestiging isokorf conform tekening + berekening leverancier.
- Liftwanden en trappenhuiswanden doorkoppelen met gains en stekken (eventueel veranderen)
- Alle trappen en bordessen in prefab beton uitvoeren

STAALWERK:

- Al het staalwerk in of naast de spouw (oncontroleerbaar + buiten milieu) thermisch verzinken 80mu en poedercoaten 120mu volgens bestek en door gecertificeerd bedrijf, referentie periode 50 jaar.
- Bout/waalkwaliteit 8.8 - Ankerwaalkwaliteit 8.8 tgv oncontroleerbaar en vochtmillieu RVS (a4 8.8, (klasse 80).
- Staalwaalkwaliteit S235JR/G2 (walsprofielen) en S275J2H (busprofielen)
- Indien de afmetingen van de RVS ankering zijn ingestoot, dan ook de in te draaien stekingen of ankers uitvoeren in RVS 8.8.
- Gevelmetselwerkopvang aan de vloer bij sparingen >3mtr
- Stalen lateien en metselwerkdragers te leveren met certificaat, lateien >3.0mtr, te berekenen op een doorbuiging van max. 1/1000' lengte (hor_ en verticaal)
- Spouwankers kwaliteits rvs AISI 316 (A4).

betonkwaliteit	sterkteklasse beton	zie stempel			
	milieuklasse	zie stempel			
	ontkisten bij min x3				
wapening	FeB 500 h/w, hk, hkn en hwn	*			
	bovenwap. onderwap.				
	▼ ▲	wap. in buiterste laag			
	▼ ▲	wap. in de 2e laag van buitenaf			
	▼▼ ▲▲	wap. in de 3e laag van buitenaf			
<u>baik/kolom</u>		C20/25	C28/35	C30/37	C35/45
<u>poer/console</u>					
X01 (ongewapend)		-	-	-	-
XC1		20	20	20	20
XC2, XC3		30	30	25	25
XC4		35	35	35	35
XD1, XS1		40	40	40	40
XD2, XS2		45	45	45	45
XD3, XS3		50	50	50	50

plaat/wand	C20/25	C28/35	C30/37	C35/45
X0(ongewapend)	-	-	-	-
XC1	15	15	15	15
XC2, XC3	25	25	20	20
XC4	30	30	30	30
XD1, XS1	35	35	35	35
XD2, XS2	40	40	40	40
XD3, XS3	45	45	45	45

op de minimale betondekkingen is een toeslag van 5mm van toepassing in geval van :

- een nabewerkt oppervlak
- een oncontroleerbaar oppervlak

indien deze gevallen zich gelijktijdig voordoen, moeten de toeslagen worden gesupprimeerd.

eventuele afwijkende dekking is op tekening aangegeven

constructie-adviesbureau S3 b.v.

**ZOHO Rotterdam
Kavel 4.0**

works

Wand as 8

betre

Studio Nauta
bouwkundige uitwerking INBO b.v.

architek

Leyten
Stebru

opdrachtgever

datum	17-02-2023
-------	------------

gewijzigd

formas

schaal 1 : 100

getekend _____


order 0779 tek.nr

goudstraat 99a
2718 rd zoetermeer
noordhuy 888

2700 aw zoetermeer

tel.: 079 8200300
email: info@cas3.nl

k.v.k. rotterdam : 57199744
b.t.w. nr : nl 852479323B01

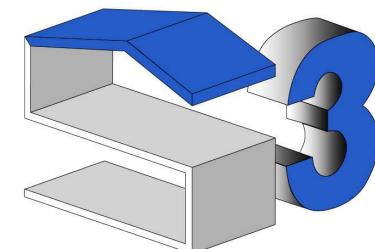

beton
sterkteklasse en milieuklasse

staal / overige

- overzicht kolommen:
- sk-1 stalen kolom 200x200x10mm
 - sk-2 stalen kolom 150x150x8mm
 - sk-3 stalen kolom 100x100x10mm
 - sk-4 stalen kolom 80x80x6mm

- overzicht liggers:
- sl-T

- overzicht overige:
- A* Isokorf tbv bevestiging balkonplaat posities rtb, deling prefab i.o.m. leverancier aansluithoogte 250mm onder de goot bevestiging prefab aan vloer e.e.a. nader uit te werken i.o.m. leverancier
 - B* vloer sparingszone
 - == mw opvang aan de vloer / wand

ONDERDEEL		sterkteklasse - milieuklasse
- fundering	funderingspalen	volgens leverancier
	kraanpoeren	C30/37 XC4
	funderingsbalken/poeren	C30/37 XC4
- bovenbouw	begane grond vloer (kanaalplaat)	volgens leverancier
	kolommen onderbouw (binnen)	C35/45 XC1
	wanden bgg - 1e verd	C35/45 XC1
	wanden 2e verd tot dak	C30/37 XC1
	vloeren 1e verdieping	C35/45 XC1
	vloeren 2e verd. tot dak	C30/37 XC1

- ALGEMEEN:
- Hoofddraagconstructie 120min. brandwerend uitvoeren.
 - Alle betonwanden, penanten, kolommen uitvoeren als in het werk gestort beton, tenzij anders aangegeven.
 - Betonwanden boven sparingen onderstempeld laten tot bovenliggendee geheel gesloten wand volledig verhard is.
 - Tenzij anders omschreven opleguit tbv prefab (vilton 40 o.g.) toepassen, dikte ed. i.o.m. bouwysisch adviseur
 - Kwaliteit voegen (aangieten) K70 met druksterkte f'm van min. 90N/mm
 - Houten binnenspouwbladen sterkteklasse C18 (indien van toepassing) volgens tekening + berekeningleverancier (incl. bevestigingen aan de vloer/wand)

- PREFAB:
- Prefab beton, balkons e.d. betonkwaliteit min.C45/55, bevestiging isokorf conform tekening + berekening leverancier.
 - Liftwanden en trappenhuiswanden doorkoppelen met gains en stekken (eventueel vertanden)
 - Alle trappen en bordessen in prefab beton uitvoeren

- STAALWERK:
- Al het staalwerk in of naast de spouw (oncontroleerbaar + buiten milieu) thermisch verzinken 80mu en poedercoaten 120mu volgens bestek en door gecertificeerd bedrijf, referentie periode 50 jaar.
 - Boutkwaliteit 8.8 - Ankerkwaliteit 8.8 tpv oncontroleerbaar en vochtigmilieu RVS (a4) 8.8. (klasse 80).
 - Staalkwaliteit S235JRG2 (walsprofielen) en S275J2H (buisprofielen)
 - Indien in de prefab RVS ankers zijn ingestort, dan ook de in te draaien stekken of ankers uitvoeren in RVS 8.8.
 - Gevelmetselwerkopvang aan de vloer bij sparingen >3mtr
 - Stalen lateien en metselwerkdragers te leveren met certificaat, lateien >3.0mtr. te berekenen op een doorbuiging van max. 1/1000* lengte (hor. en verticaal)
 - Spouwankers kwaliteit rvs AISI 316 (A4).

constructies

betonkwaliteit	sterkteklasse beton	zie stempel
	milieuklasse	zie stempel
ontkisten bij min x3		
FeB 500 hwl, hk, hkn en hwn		*
wepening	bovenwap.	ondervwap.
	wap. in buitenste laag	
	wap. in de 2e laag van buitenaf	
	wap. in de 3e laag van buitenaf	
balk/kolom poer/console		C20/25 C28/35 C30/37 C35/45
X0 (ongewapend)		- - - -
XC1		20 20 20 20
XC2, XC3		30 30 25 25
XC4		35 35 35 35
XD1, XS1		40 40 40 40
XD2, XS2		45 45 45 45
XD3, XS3		50 50 50 50

plaat/wand	C20/25	C28/35	C30/37	C35/45
X0 (ongewapend)	-	-	-	-
XC1	15	15	15	15
XC2, XC3	25	25	20	20
XC4	30	30	30	30
XD1, XS1	35	35	35	35
XD2, XS2	40	40	40	40
XD3, XS3	45	45	45	45

op de minimale betondekkingen is een toeslag van 5mm van toepassing in geval van :

- een nabewerkt oppervlak
- een oncontroleerbaar oppervlak

indien deze gevallen zich gelijktijdig voordoen, moeten de toelagen worden gesuperponeerd.
eventuele afwijkende dekking is op tekening aangegeven

ZOHO Rotterdam
Kavel 4.0

Wand as 9

Studio Nauta
bouwkundige uitwerking INBO b.v.

architect

Leyten
Stebru

opdrachtgever

17-02-2023

datum

gewijzigd

formaat

schaal

1 : 100



getekend


gecontroleerd

0779 tek.nr.

wb-K4-107

goudstraat 99a
2718 rd zoetermeer
postbus 888
2700 av zoetermeer
tel.: 079 8200300
email: info@cas3.nl
k.v.k. rotterdam : 57199744
b.t.w. nr. : nl 852479323801

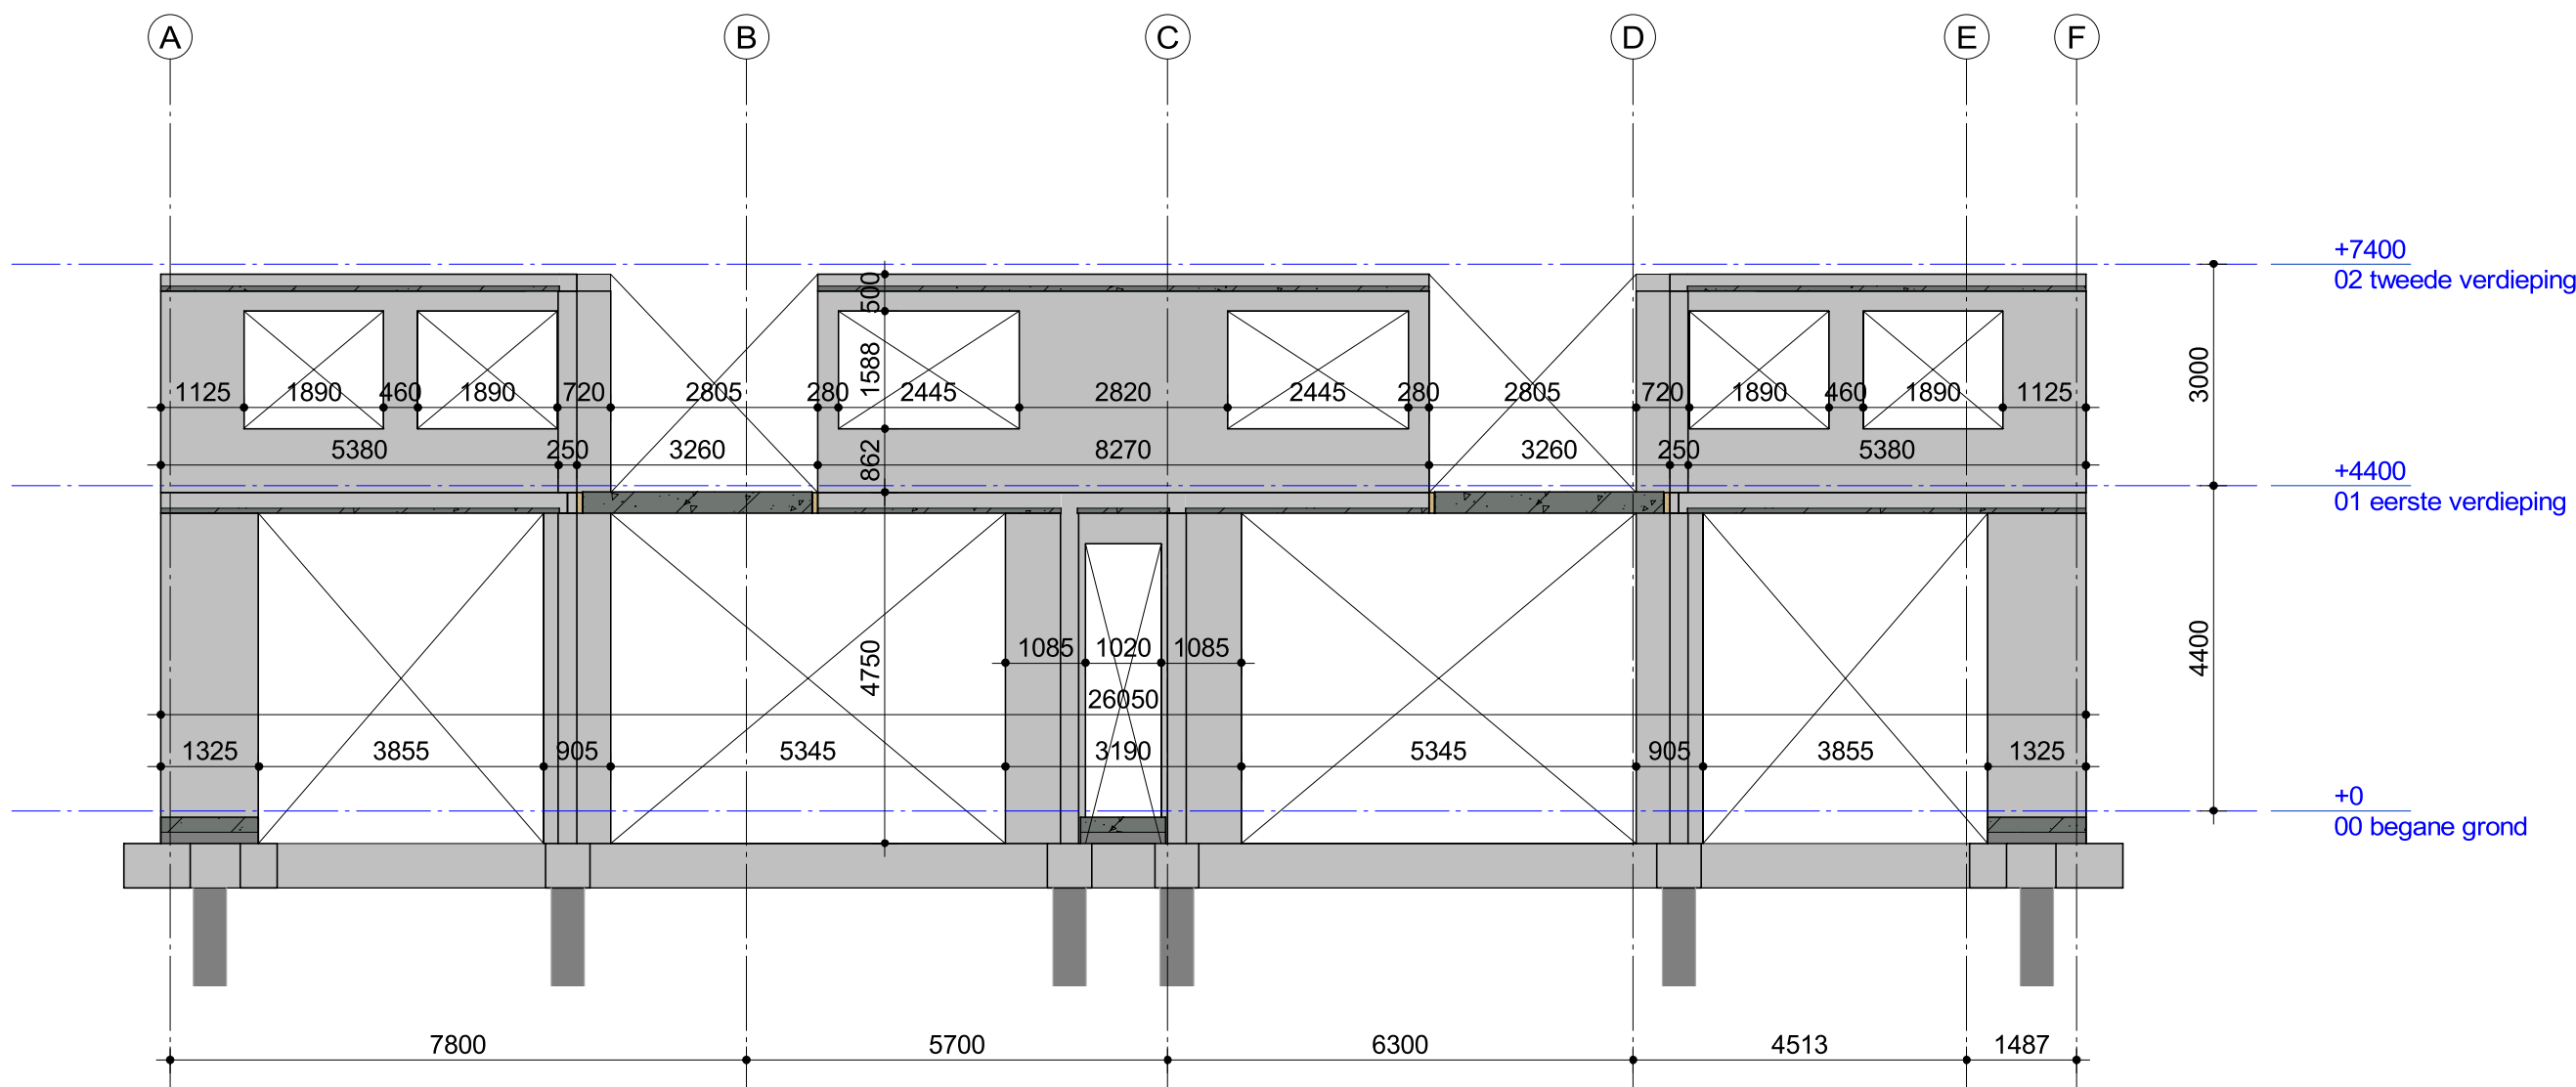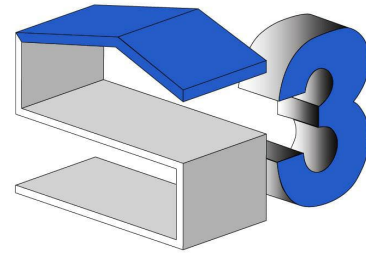

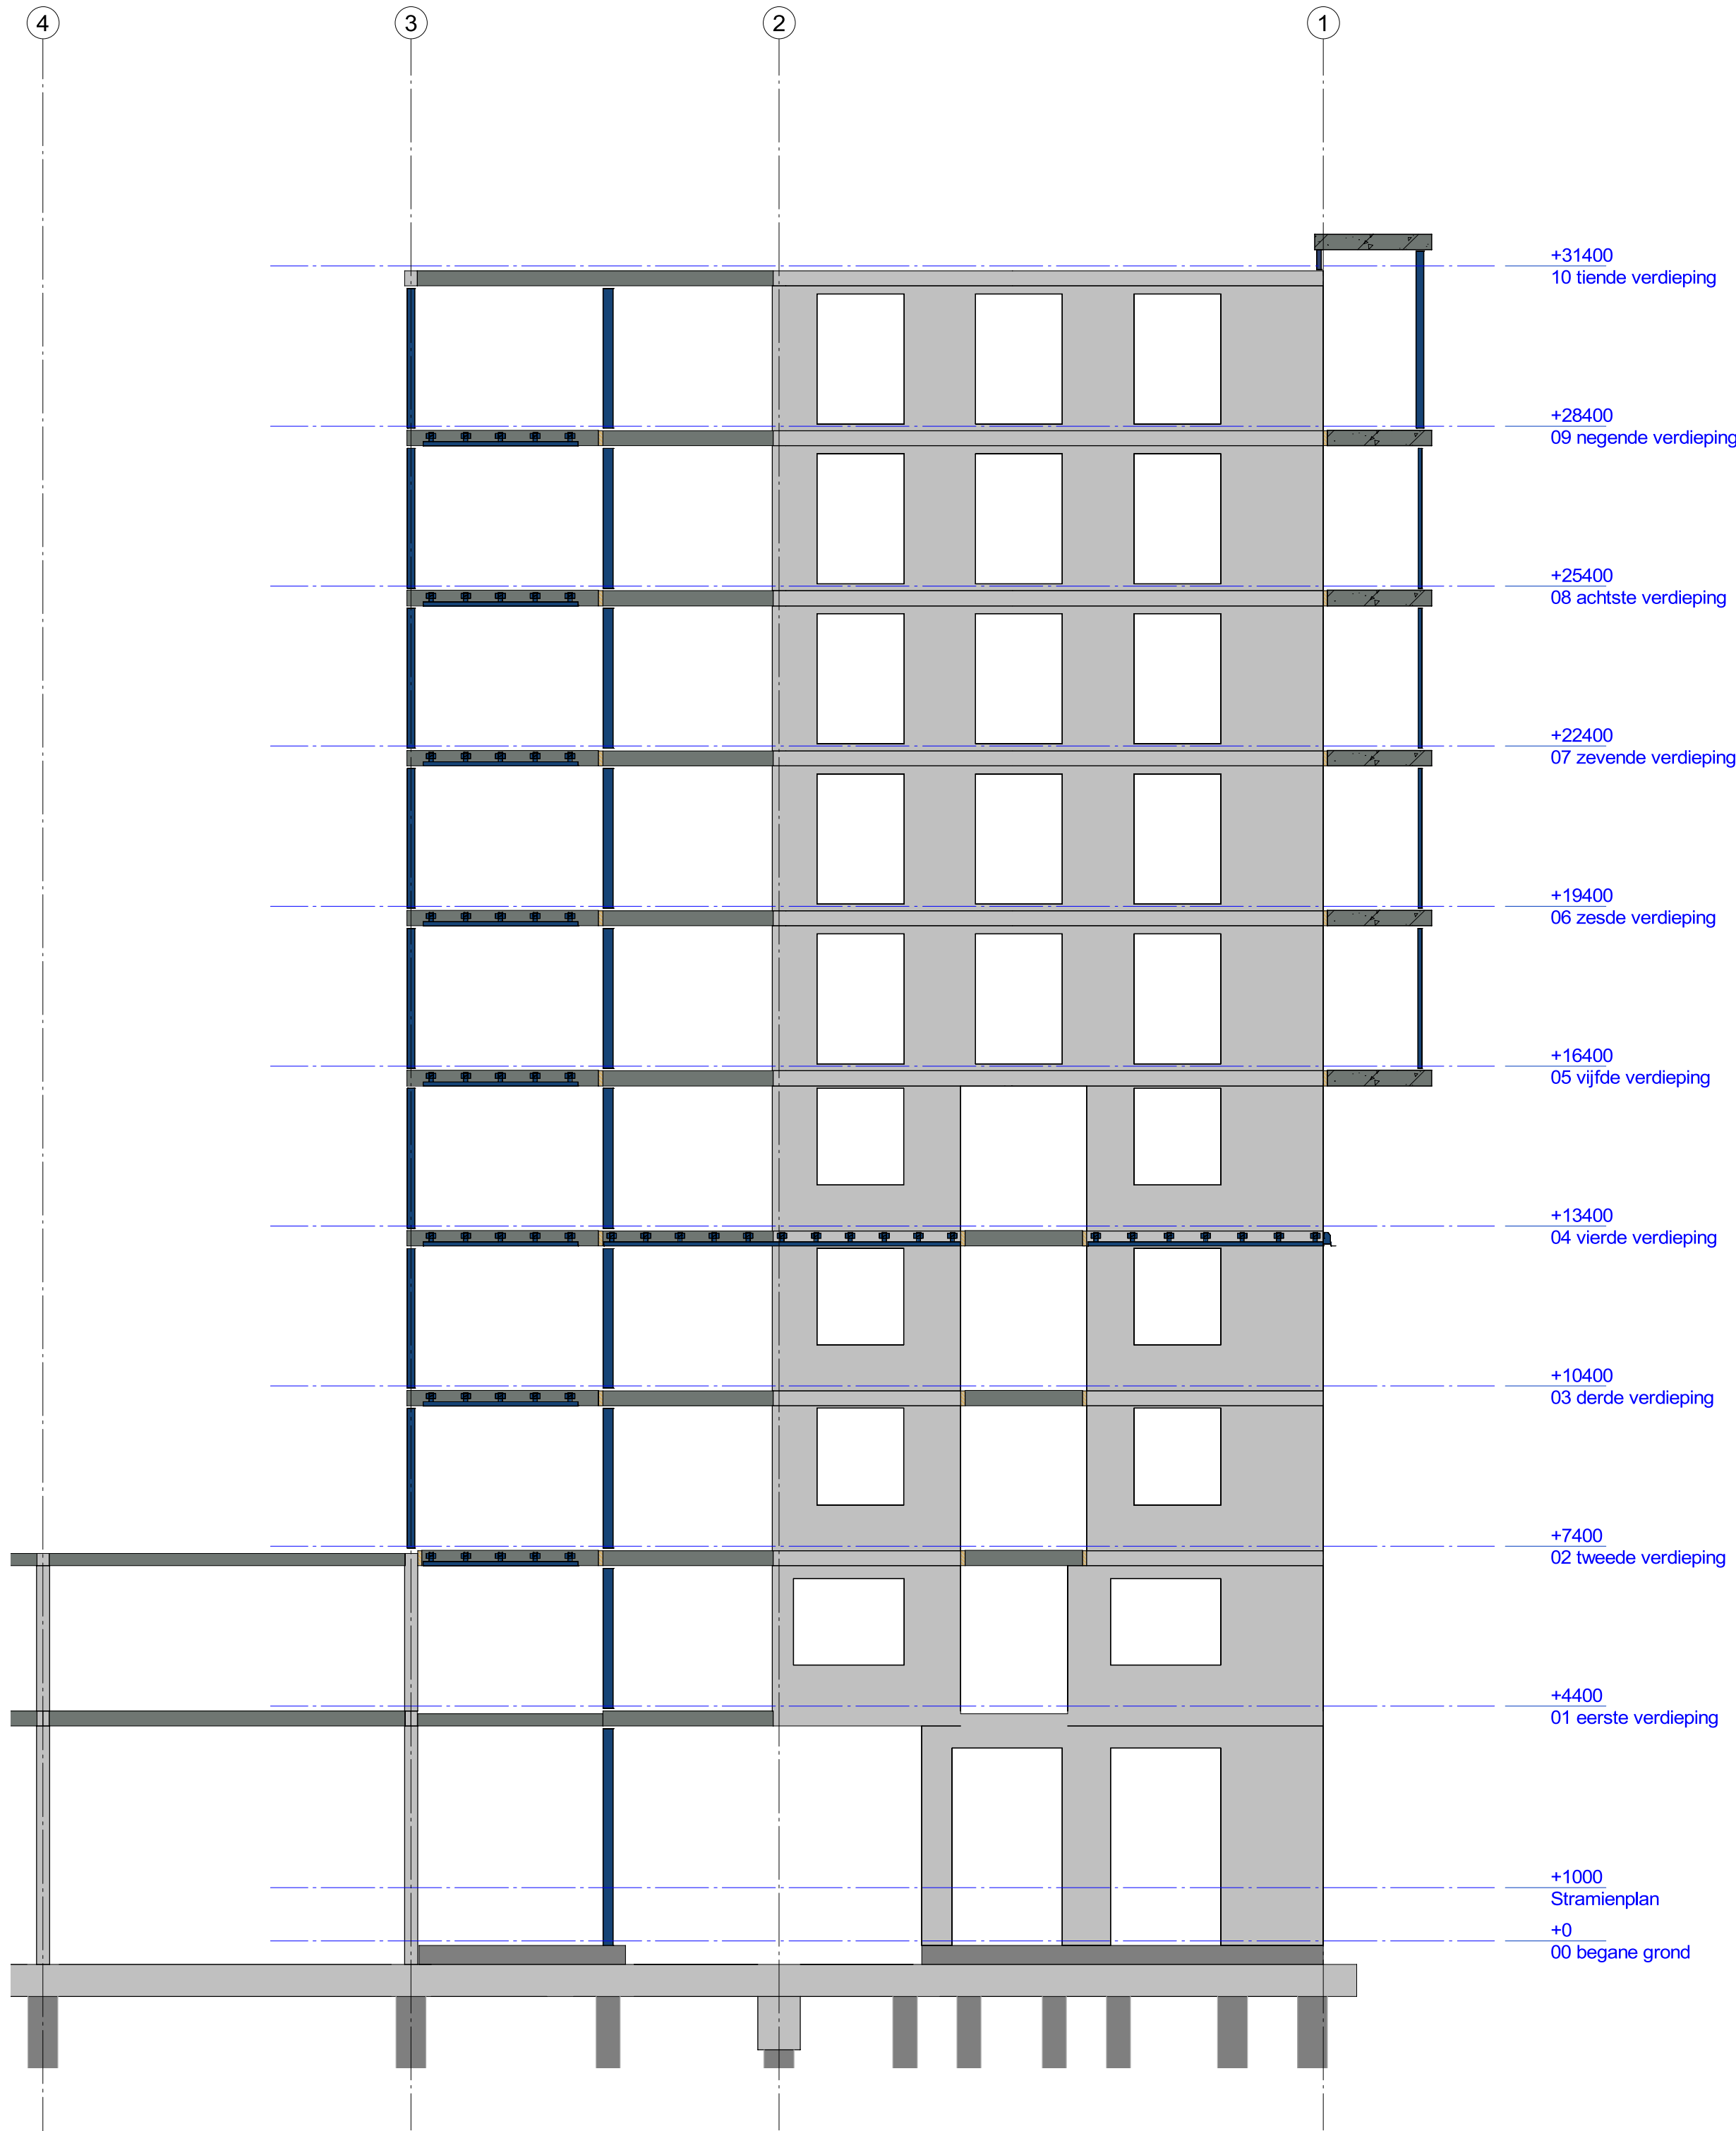

beton
sterkteklasse en milieuklasse

staal / overige

overzicht kolommen:
- sk-1 stalen kolom 200x200x10mm
- sk-2 stalen kolom 150x150x8mm
- sk-3 stalen kolom 100x100x10mm
- sk-4 stalen kolom 80x80x6mm

overzicht liggers:
- sl-T

overzicht overige:
- A* Isokorf tbv bevestiging balkonplaat
posities ntb, deling prefab i.o.m. leverancier
aansluithoogte 250mm onder de goot
bevestiging prefab aan vloer e.e.a.
nader uit te werken i.o.m. leverancier
- B* vloer sparingszone
- s.z. mw opvang aan de vloer / wand

ONDERDEEL	sterkteklasse	- milieuklasse
- fundering		
funderingspalen	vijs leverancier	
kraanpoeren	C30/37	XC4
funderingsbalken/poeren	C30/37	XC4
- bovenbouw		
begane grond vloer (kanaalplaat)	volgens leverancier	
kolommen onderbouw (binnen)	C35/45	XC1
wanden bbg - 1e verd	C35/45	XC1
wanden 2e verd tot dak	C30/37	XC1
vloeren 1e verdieping	C35/45	XC1
vloeren 2e verd. tot dak	C30/37	XC1

opmerkingen

ALGEMEEN:
- Hoofddraagconstructie 120min. brandwerend uitvoeren.
- Alle betonwanden, penanten, kolommen uitvoeren als in het werk gestort beton, tenzij anders aangegeven.
- Betonwanden boven sparingen onderstempeld laten tot bovenliggende geheel gesloten wand volledig verhard is.
- Tenzij anders omschreven opleggt tbv prefab (vilton 40 o.g.) toepassen, dikte ed. i.o.m. bouwysisch adviseur
- Kwaliteit voegen (aangieten) K70 met druksterkte f'm van min. 90N/mm
- Houten binnenspouwbladen sterkteklasse C18 (indien van toepassing) volgens tekening + berekeningleverancier (incl. bevestigingen aan de vloer/wand)

PREFAB:
- Prefab beton, balkons e.d. betonkwaliteit min.C45/55, bevestiging isokorf conform tekening + berekening leverancier.
- Liftwanden en trappenhuiswanden doorkoppelen met gains en stekken (eventueel verlanden)
- Alle trappen en bordessen in prefab beton uitvoeren

STAALWERK:
- Al het staalwerk in of naast de spouw (oncontroleerbaar + buiten milieu) thermisch verzinken 80mu en poedercoaten 120mu volgens bestek en door gecertificeerd bedrijf, referentie periode 50 jaar.
- Boutkwaliteit 8.8 - Ankerkwaliteit 8.8 tpv oncontroleerbaar en vochtigmilieu RVS (a4) 8.8, (klasse 80).
- Staalkwaliteit S235JR2 (walsprofielen) en S275J2H (buisprofielen)
- Indien in de prefab RVS ankers zijn ingestort, dan ook de in te draaien stekken of ankers uitvoeren in RVS 8.8.
- Gevelmetselwerkopvang aan de vloer bij sparingen >3mtr
- Stalen lateien en metselwerkdragers te leveren met certificaat, lateien >3.0mtr. te berekenen op een doorbuiging van max. 1/1000" lengte (hor. en verticaal)
- Spouwankers kwaliteit rvs AISI 316 (A4).

betonkwaliteit

sterkteklasse beton

zie stempel

milieuklasse

zie stempel

ontkisten bij min x3

FeB 500 hwl, hk, hkn en hwn

*

bovenwap.

onderwap.

wap. in buitenste laag

wap. in de 2e laag van buitenaf

wap. in de 3e laag van buitenaf

wapening

▼

▼

▼

▲

▲

▲

balk/kolom

poer/console

	C20/25	C28/35	C30/37	C35/45
X0 (ongewapend)	-	-	-	-
XC1	20	20	20	20
XC2, XC3	30	30	25	25
XC4	35	35	35	35
XD1, XS1	40	40	40	40
XD2, XS2	45	45	45	45
XD3, XS3	50	50	50	50

plaat/wand	C20/25	C28/35	C30/37	C35/45
X0 (ongewapend)	-	-	-	-
XC1	15	15	15	15
XC2, XC3	25	25	20	20
XC4	30	30	30	30
XD1, XS1	35	35	35	35
XD2, XS2	40	40	40	40
XD3, XS3	45	45	45	45

op de minimale betondekkingen is een toeslag van 5mm van toepassing in geval van :
- een nabewerkt oppervlak
- een oncontroleerbaar oppervlak
indien deze gevallen zich gelijktijdig voordoen, moeten de toelagen worden gesuperponeerd.
eventuele afwijkende dekking is op tekening aangegeven

constructie-adviesbureau S3 b.v.

ZOHO Rotterdam
Kavel 4.0

Wand as A

Studio Nauta
bouwkundige uitwerking INBO b.v.


Leyten
Stebru


17-02-2023

1 : 100

0779 tek.nr. wb-K4-108

goudstraat 99a
2718 rd zoetermeer
postbus 888
2700 av zoetermeer
tel: 079 8200300
email: info@cas3.nl
k.v.k. rotterdam : 57199744
b.t.w. nr. : nl 852479323801

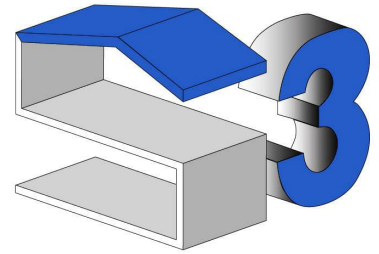

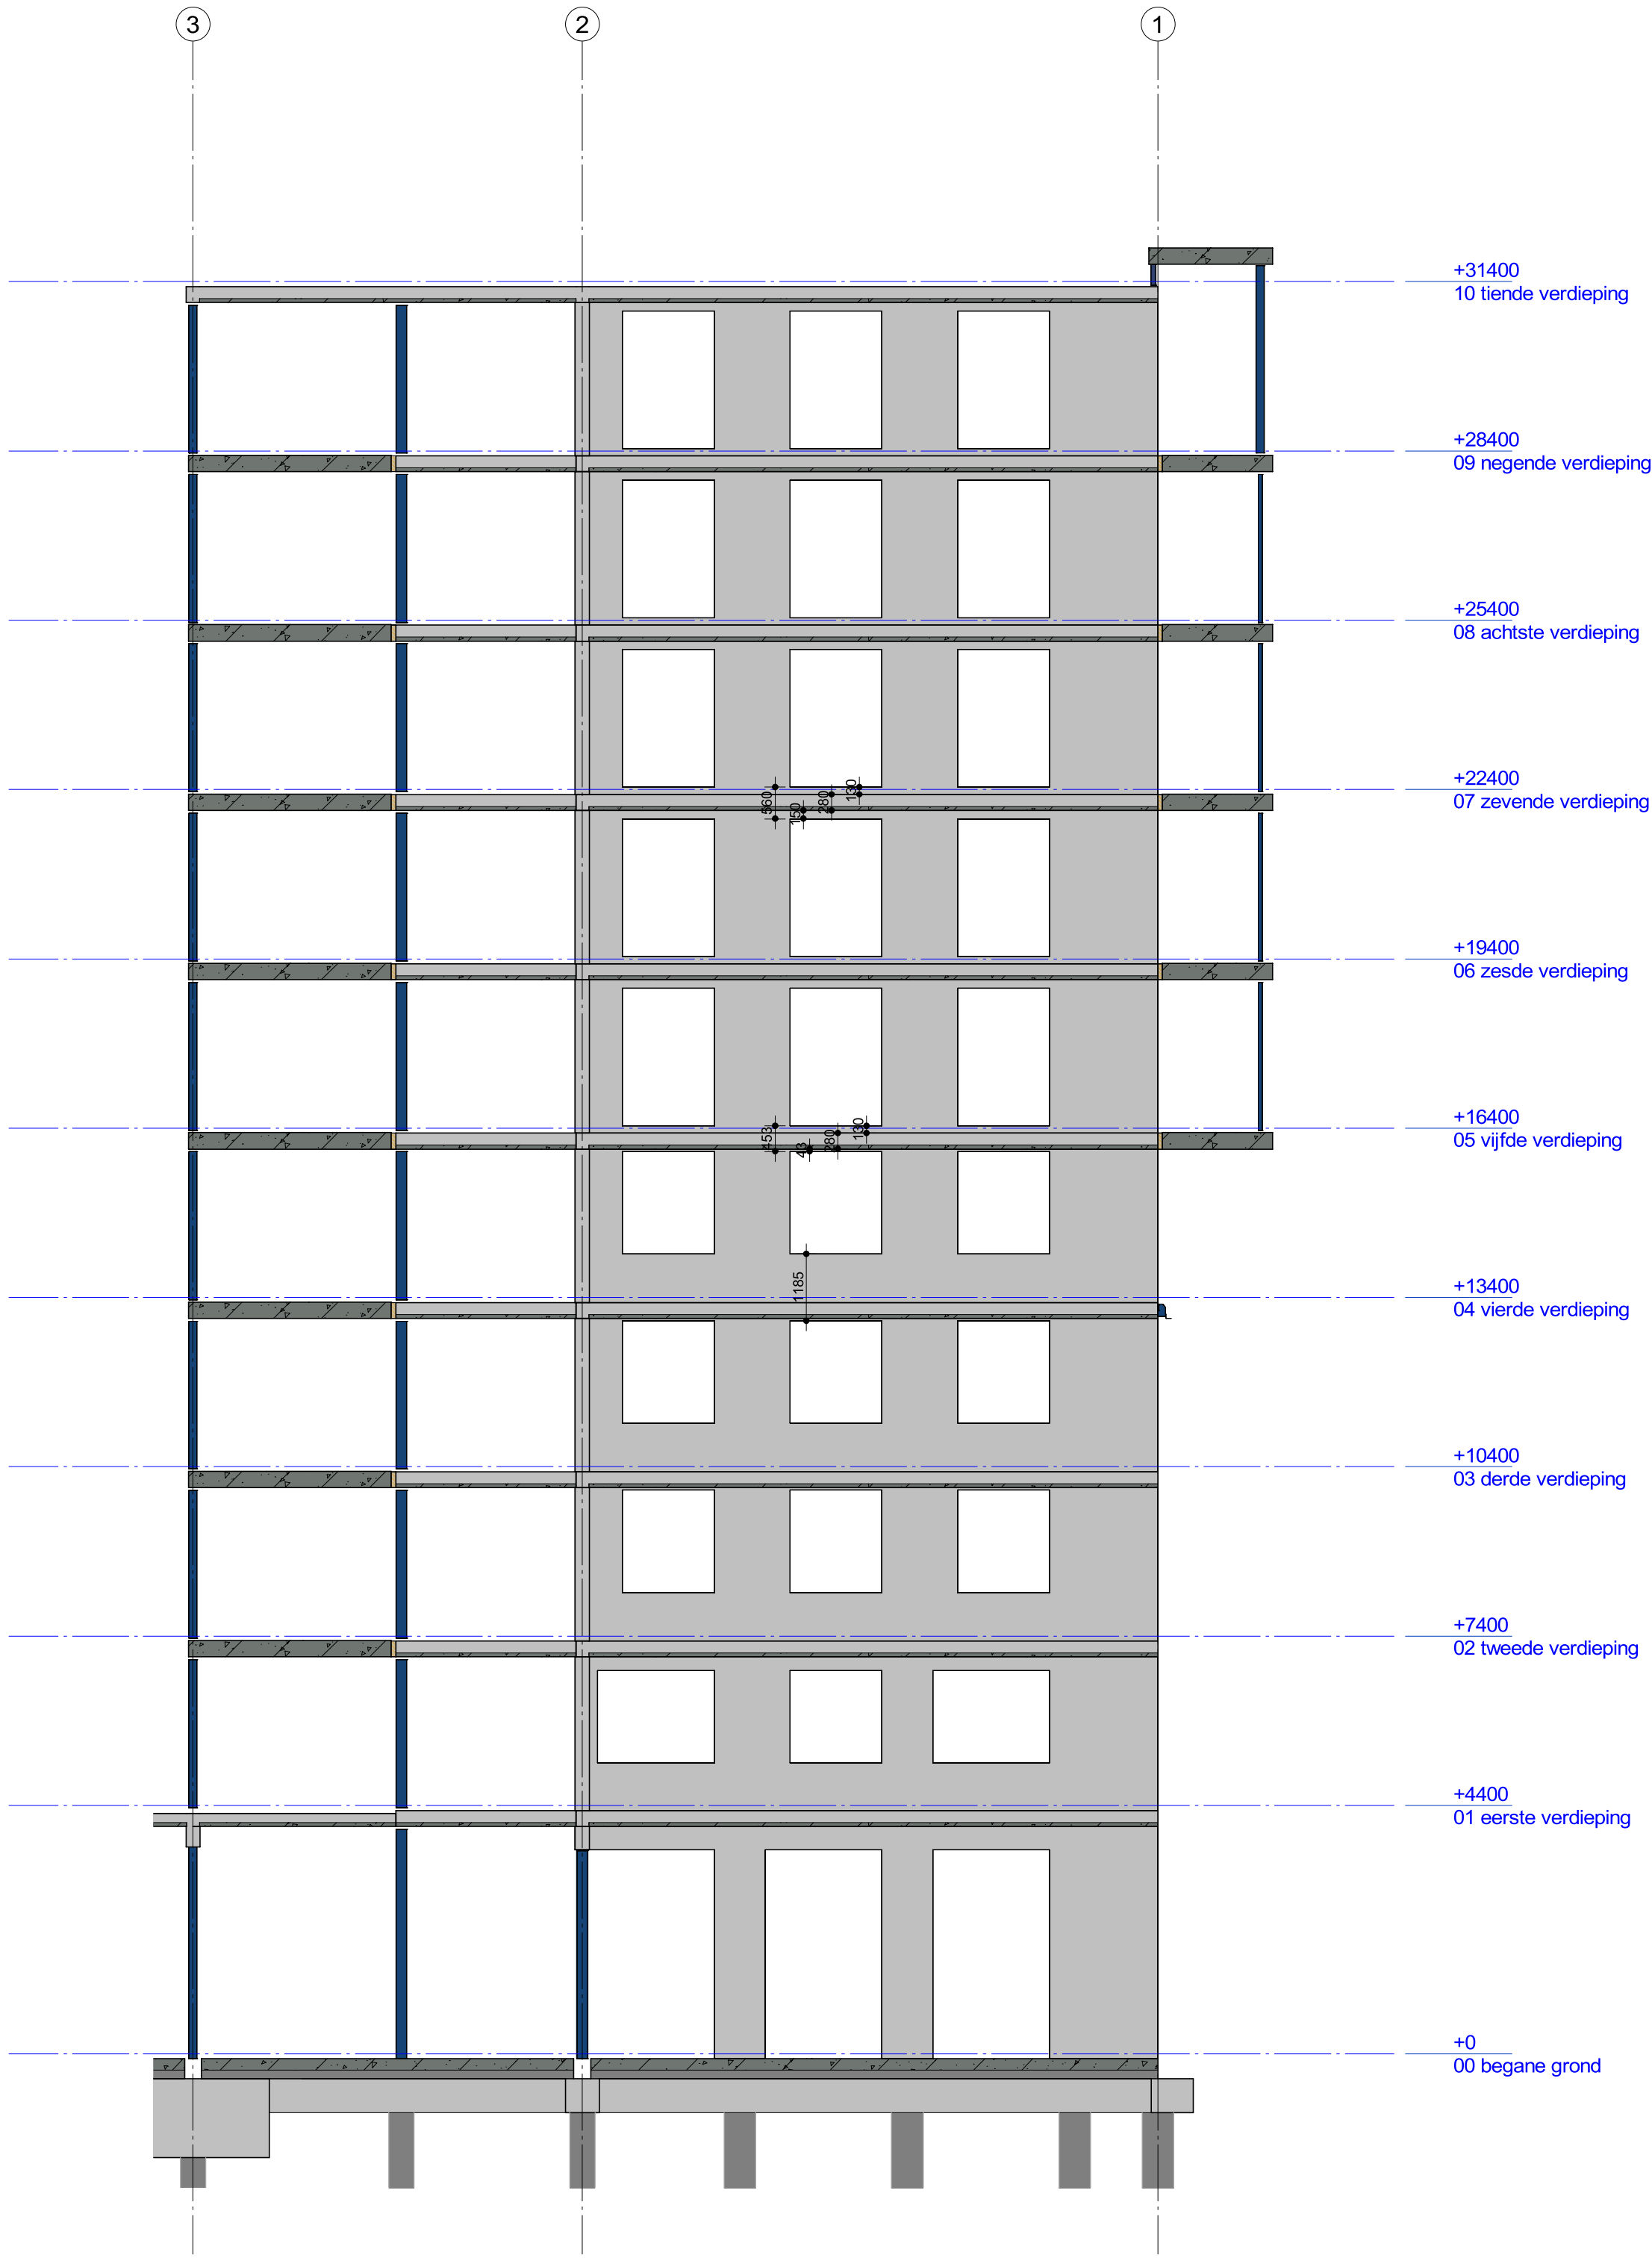

beton
sterkteklasse en milieuklasse

staal / overige

overzicht kolommen:
- sk-1 stalen kolom 200x200x10mm
- sk-2 stalen kolom 150x150x8mm
- sk-3 stalen kolom 100x100x10mm
- sk-4 stalen kolom 80x80x6mm

overzicht liggers:
- sl-T

overzicht overige:
- A* Isokorf tbv bevestiging balkonplaat
posities ntib, deling prefab i.o.m. leverancier
aansluithoogte 250mm onder de goot
bevestiging prefab aan vloer e.e.a.
nader uit te werken i.o.m. leverancier
- B* vloer sparingszone
- s.z. mw opvang aan de vloer / wand

ONDERDEEL	sterkteklasse	- milieuklasse
- fundering		
funderingspalen	vijs leverancier	
kraanpoeren	C30/37	XC4
funderingsbalken/poeren	C30/37	XC4
- bovenbouw		
begane grond vloer (kanaalplaat)	volgens leverancier	
kolommen onderbouw (binnen)	C35/45	XC1
wanden bbg - 1e verd	C35/45	XC1
wanden 2e verd tot dak	C30/37	XC1
vloeren 1e verdieping	C35/45	XC1
vloeren 2e verd. tot dak	C30/37	XC1

opmerkingen

ALGEMEEN:
- Hoofddraagconstructie 120min. brandwerend uitvoeren.
- Alle betonwanden, penanten, kolommen uitvoeren als in het werk gestort beton, tenzij anders aangegeven.
- Betonwanden boven sparingen onderstempeld laten tot bovenliggendee geheel gesloten wand volledig verhard is.
- Tenzij anders omschreven oplegijlt tbv prefab (vilton 40 o.g.) toepassen, dikte ed. i.o.m. bouwysisch adviseur
- Kwaliteit voegen (aangieten) K70 met druksterkte f'm van min. 90N/mm
- Houten binnenspouwbladen sterkteklasse C18 (indien van toepassing) volgens tekening + berekeningleverancier (incl. bevestigingen aan de vloer/wand)

PREFAB:
- Prefab beton, balkons e.d. betonkwaliteit min.C45/55, bevestiging isokorf conform tekening + berekening leverancier.
- Liftwanden en trappenhuiswanden doorkoppelen met gains en stekken (eventueel vertanden)
- Alle trappen en bordessen in prefab beton uitvoeren

STAALWERK:
- Al het staalwerk in of naast de spouw (oncontroleerbaar + buiten milieu) thermisch verzinken 80mu en poedercoaten 120mu volgens bestek en door gecertificeerd bedrijf, referentie periode 50 jaar.
- Boutkwaliteit 8.8 - Ankerkwaliteit 8.8 tpv oncontroleerbaar en vochtigmilieu RVS (a4) 8.8, (klasse 80).
- Staalkwaliteit S235JRG2 (walsprofielen) en S275J2H (buisprofielen)
- Indien in de prefab RVS ankers zijn ingestort, dan ook de in te draaien stekken of ankers uitvoeren in RVS 8.8.
- Gevelmetselwerkopvang aan de vloer bij sparingen >3mtr
- Stalen lateien en metselwerkdragers te leveren met certificaat, lateien >3.0mtr. te berekenen op een doorbuiging van max. 1/1000* lengte (hor. en verticaal)
- Spouwankers kwaliteit rvs AISI 316 (A4).

sterkteklasse beton	zie stempel
milieuklasse	zie stempel
ontkisten bij min x3	

FeB 500 hwl, hk, hkn en hwn	*
bovenwap.	onderwap.
wap. in buitenste laag	
wap. in de 2e laag van buitenaf	
wap. in de 3e laag van buitenaf	

balk/kolom poer/console	C20/25	C28/35	C30/37	C35/45
X0 (ongewapend)	-	-	-	-
XC1	20	20	20	20
XC2, XC3	30	30	25	25
XC4	35	35	35	35
XD1, XS1	40	40	40	40
XD2, XS2	45	45	45	45
XD3, XS3	50	50	50	50

plaat/wand	C20/25	C28/35	C30/37	C35/45
X0 (ongewapend)	-	-	-	-
XC1	15	15	15	15
XC2, XC3	25	25	20	20
XC4	30	30	30	30
XD1, XS1	35	35	35	35
XD2, XS2	40	40	40	40
XD3, XS3	45	45	45	45

op de minimale betondekkingen is een toeslag van 5mm van toepassing in geval van :
- een nabewerkt oppervlak
- een oncontroleerbaar oppervlak
indien deze gevallen zich gelijktijdig voordoen, moeten de toelagen worden gesuperponeerd.
eventuele afwijkende dekking is op tekening aangegeven

constructie-adviesbureau S3 b.v.

ZOHO Rotterdam
Kavel 4.0

werk
Wand as F

betreft
Studio Nauta
bouwkundige uitwerking INBO b.v.

architect
Leyten
Stebro

opdrachtgever
datum 17-02-2023

gewijzigd
formaat
schaal 1 : 100
getekend
gecontroleerd
order 0779 tek.nr. wb-K4-113

goudstraat 99a
2718 rd zoetermeer
postbus 888
2700 av zoetermeer
tel: 079 8200300
email: info@cas3.nl
k.v.k. rotterdam : 57199744
b.t.w. nr. : nl 852479323801

