

ONDERDEEL	sterkteklasse	- milieuklasse
- fundering en kelder		
funderingspalen	C35/45	volgens leverancier
kranspoelen	C35/45	XC4
funderingsbakervloeren	C35/45	XC4
vloer parket (betonvloer d=300)	C35/45	XC4/XD1
vloer parket (kanalplaat d=260)	volgens leverancier	
vloer begane grond (kanalplaat d=260)	volgens leverancier	
druklaag (kanalplaat) 60-70mm	C20/25	XC4/XD1
- torens		
begane grond vloer (kanalplaat)	volgens leverancier	
kolommen onderbouw (parkeren)	C45/55	XC3
kolommen onderbouw (binnen)	C45/55	XC1
wanden bgr - 4e verd	C45/55	XC1
wanden 5e - 7e verd	C35/45	XC1
wanden 8e verd tot dak	C30/37	XC1
vloeren 1e-4e verd	C45/55	XC1
vloeren 5-7e verd	C35/45	XC1
vloeren 8e verd tot dak	C30/37	XC1
- tussendeel		
naast toren A deel as G t/m 1 - as 1 t/m 13	volgens leverancier	
naast toren B deel as H t/m 1 - as 1 t/m 13	volgens leverancier	
begane grond vloer (kanalplaat)	C30/37	XC1
kolommen en balken	C30/37	XC1
wanden bgr - 3e verd	C30/37	XC1
vloeren 1e - 3e verd	C30/37	XC1
kanalplaat tussengebleeden	volgens leverancier	
gewap. druklaag	C20/25	XC3
aansluitbalken t/v bouwblokken	als blok AB	XC3

overzicht kolommen:

- sk-1 stalen kolom 250x250x8mm
- sk-2 stalen kolom 180x180x10mm
- sk-3 stalen kolom 120x120x8mm
- bk-1 beton kolom 450x500mm
- bk-2 beton kolom 400x400mm
- bk-3 beton kolom 500x500mm
- bk-4 beton kolom 350x350mm
- bk-5 beton kolom 350x350mm
- bk-6 beton kolom 325x325mm
- bk-7 beton kolom 400mm

overzicht liggers:

- sl-1 hoeklijn 200x200x20mm
- sl-2 hoeklijn 180x180x15mm
- THQ'1 260x8-290x35-520x20mm
- THQ'1a 260x8-290x20-520x20mm
- THQ'2 400x12-290x40-520x37

Deling THQ liggers in overleg met leverancier.

Liggers min. 3 vloeren doortrekken lopen

- alle stalen liggers voorzien van boog volgens nadere opgave

overzicht overige:

- A' Isokort t/v bevestiging balkonplaat
- B' positie rbt, deling prefab l.o.m. leverancier aansluit hoogte 250mm onder de goot
- bevestiging THQ aan betonwand dmv ingestorte stalen plaat, afmeting en ankers rbt vloer sparringszone
- s.z. = mw opvang aan de vloer / wand

ALGEMEEN:

- Hoofdringconstructie 120mm, brandwerend uitvoeren.
- Alle betonwanden, peranten, kolommen uitvoeren als in het werk gestort beton, tenzij anders aangegeven.
- Betonwanden boven sparringen onderstempeld laten tot bovenliggende geheel gesloten wand volledig verhard is.
- Tenzij anders omschreven opkijft t/v prefab (vlon 40 o.p. toepassen, die el. l.o.m. bouwlysch adviseur
- Kwaliteit voegen (aangeroerd K70 met druksterkte f'm van min. 90N/mm
- Ruiten binnenspuwbladen sterkteklasse C18 (indien van toepassing) volgens tekening + berekening/leverancier (incl. bevestigingen aan de vloer/wand)

PREFAB:

- Prefab beton, balkons e.d. betonkwaliteit min. C45/55, bevestiging isokort conform tekening + berekening leverancier.
- Lijwanden en trappenhuiswanden doorkoppelen met gans en stekken (eventueel veranderen)
- Alle trappen en bordessen in prefab beton uitvoeren

STAALWERK:

- Al het staalwerk in of naast de spouw (oncontroleerbaar + buiten milieu) thermisch verzinken en poedercoaten volgens bestek en door geïncificeerd bedrijf, referentie periode 50 jaar.
- Bouwkwaliteit 8.8 - Ankerkwaliteit 8.8 t/v oncontroleerbaar en vochtinleide RVS (n4) 8.8 (klasse 80).
- Staalkwaliteit S235JR32 (walsprofielen) en S275J2H (buisprofielen), THQ-liggers en l-stalen t/v tussendeel uitvoeren in S-355 tenzij anders aangegeven
- Indien in de prefab RVS ankers zijn ingestort, dan ook de in te draaien stekken of ankers uitvoeren in RVS 8.8.
- Gevelmetselwerk op aan de vloer t/v sparringen - 5mm doortuging van max. 1/1000' lengte (hor. en verticaal)
- Spouwankers kwaliteit rvs AISI 316 (A4).

sterkteklasse beton	zie stempel
milieuklasse	zie stempel
ontkisten bij min x3	
FeB 500 hwl, Hk, hkn en hwn	*
bovenwep.	onderwep.
wep. in de laag van buitenaf	wep. in de laag van buitenaf
wep. in de laag van buitenaf	wep. in de laag van buitenaf

balk/kolom poer/console	C20/25	C28/35	C30/37	C35/45
XD (ongewapend)	-	-	-	-
XC1	20	20	20	20
XC2, XC3	30	30	25	25
XC4	35	35	35	35
XD1, XS1	40	40	40	40
XD2, XS2	45	45	45	45
XD3, XS3	50	50	50	50

plaat/wand	C20/25	C28/35	C30/37	C35/45
XD (ongewapend)	-	-	-	-
XC1	15	15	15	15
XC2, XC3	25	25	20	20
XC4	30	30	30	30
XD1, XS1	35	35	35	35
XD2, XS2	40	40	40	40
XD3, XS3	45	45	45	45

op de minimale betondekkingen is een toelag van 5mm van toepassing in geval van:

- een reboewerk opening
- een oncontroleerbaar openwerk

indien deze groter zijn gelijkmatig voorstellen, moeten de toelagen worden gerespecteerd.

eventuele afwijkende dekking is op tekening aangegeven

ZOHO Rotterdam
Kavel 1.0

matenplan fundering
begane grond

ontw.
Orange Architecten
bouwkundige uitwerking INBO b.v.

architect
L.S. ZOHO C.V.

opdrachtgever
datum 17-02-2023

a. 29-03-2023

gevestigd

formaat

schaal

getekend

gecontroleerd

order 0779 58.74

1:100

geplaatst 9/6

2718 d. zontmeier

positie 8/8

2701 av. zontmeier

bl. 07/00350

email: info@zoho.nl

k.v.k. Rotterdam: 07199744

btw nr. nl85470202B01

wb-K1-02
























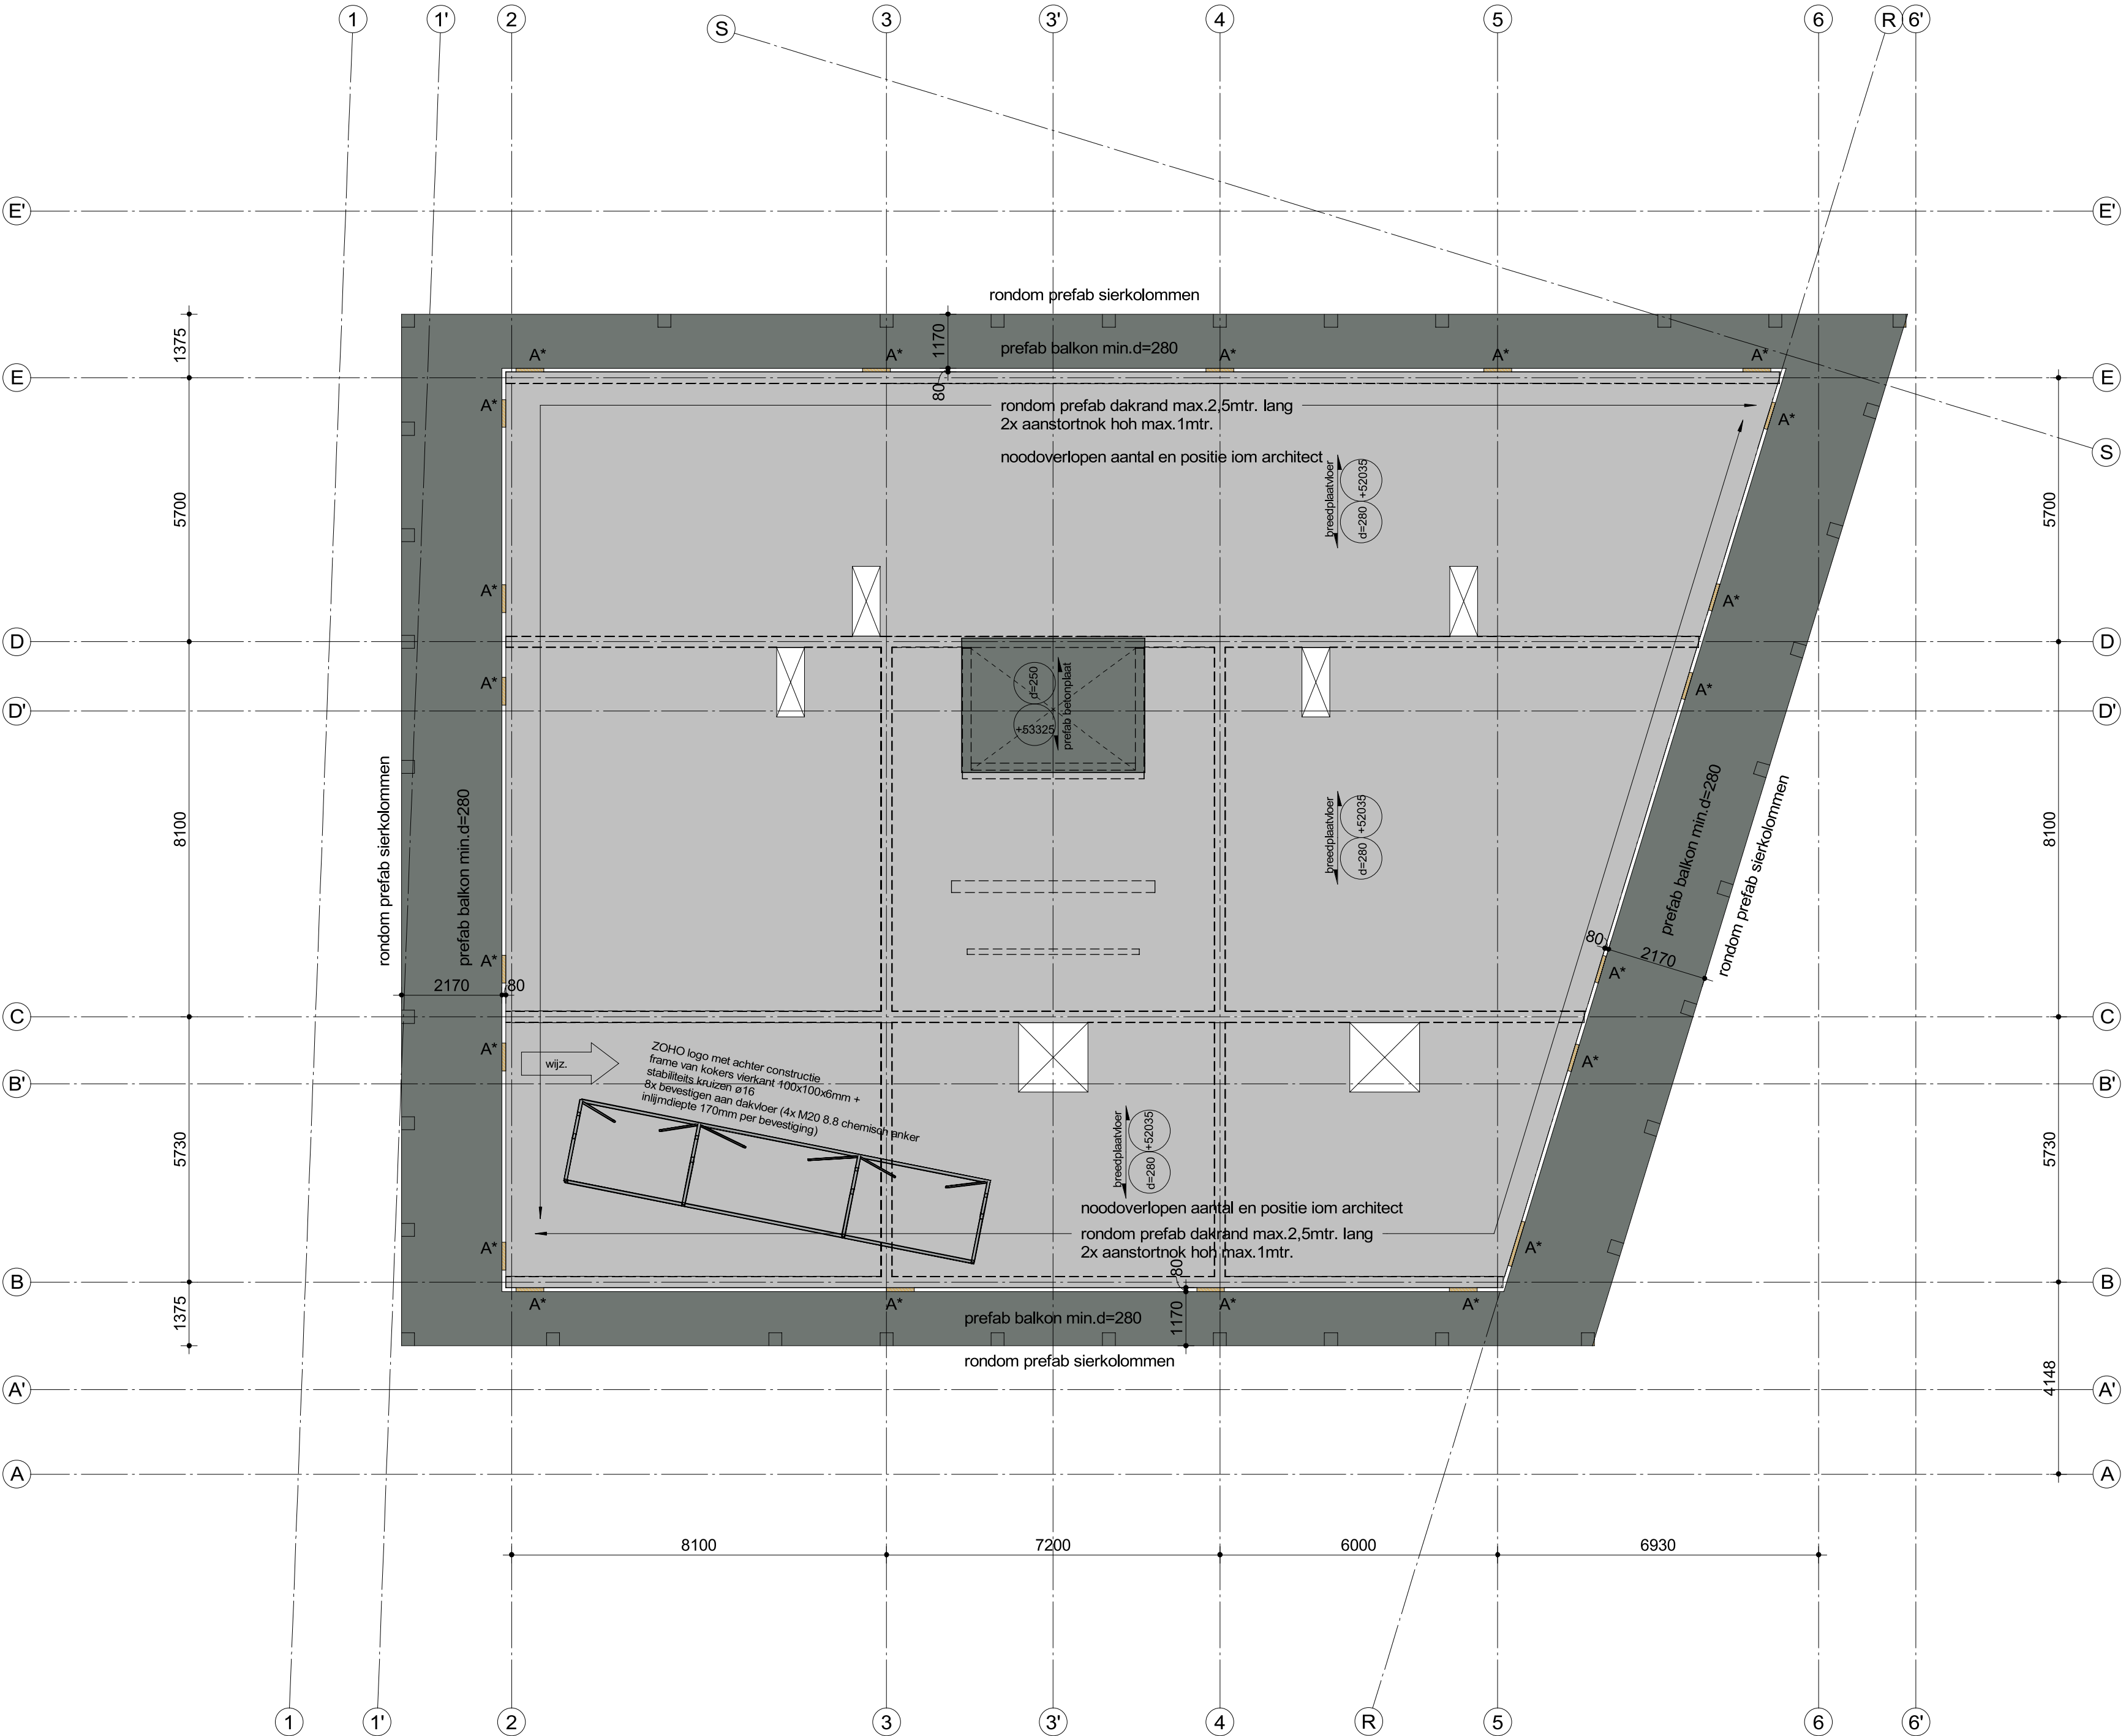

ONDERDEEL sterkteklasse - milieuklasse

- fundering en kelder		
funderingspalen	vlgs leverancier	
kraanpoeren	C35/45	XC4
funderingsbalken(poeren)	C35/45	XC4
vloer parkeer (betonvloer d=300)	C35/45	XC4/XD1
vloer parkeer (kanaalplaat d=260)	vlgs leverancier	
vloer beganegrond (kanaalplaat d=260)	vlgs leverancier	
druklaag (kanaalplaat) 60-70mm	C20/25	XC4/XD1

- torens		
begane grond vloer (kanaalplaat)	volgens leverancier	
kolommen onderbouw (parkeren)	C45/55	XC3
kolommen onderbouw (binnen)	C45/55	XC1
wanden bgg - 4e verd	C45/55	XC1
wanden 5e - 7e verd	C35/45	XC1
wanden 8e verd tot dak	C30/37	XC1
vloeren 1e-4e verd	C45/55	XC1
vloeren 5-7e verd	C35/45	XC1
vloeren 8e verd. tot dak	C30/37	XC1

- tussendeel	naast toren A deel as G t/m l - as 1 t/m 13	
	naast toren B deel as H t/m l - as 1 t/m 13	
begane grond vloer (kanaalplaat)	volgens leverancier	
kolommen en balken	C30/37	XC1
wanden bgg - 3e verd	C30/37	XC1
vloeren 1e - 3e verd.	C30/37	XC1
kanaalplaat tussengebieden	volgens leverancier	
gewap. druklaag	C20/25	XC3
aanstuitbalken tpw bouwblokken	als blok A/B	XC3

- overzicht kolommen:
- sk-1 stalen kolom 250x250x8mm
 - sk-2 stalen kolom 180x180x10mm
 - sk-3 stalen kolom 120x120x8mm
 - bk-1 beton kolom 450x800mm
 - bk-2 beton kolom 400x400mm
 - bk-3 beton kolom 500x500mm
 - bk-4 beton kolom 350x700mm
 - bk-5 beton kolom 350x350mm
 - bk-6 beton kolom 325x325mm
 - bk-7 beton kolom ø400mm

- overzicht liggers:
- sl-1 hoeklijn 200x200x20mm
 - sl-2 hoeklijn 180x180x15mm

- THQ*1 260x8-290x35-520x20mm
 - THQ*1a 260x8-290x20-520x20mm
 - THQ*2 400x12-290x40-520x30mm
- Deling THQ liggers in overleg met leverancier.
Liggers min. 3 vloervelden doortaten lopen
- alle stalen liggers voorzien van toog
volgens nadere opgave

- overzicht overige:
- A* Isokorf tbv bevestiging balkonplaat
posities ntb, deling prefab i.o.m. leverancier
aansluithoogte 250mm onder de goot
 - B* bevestiging THQ aan betonwand dmv
ingestorte stalen plaat, afmeting en ankers ntb
 - s.z. vloer sparingszone
 - == mw opvang aan de vloer / wand

staal / overige

opmerkingen

- ALGEMEEN:
- Hoofddraagconstructie 120min. brandwerend uitvoeren.
 - Alle betonwanden, penanten, kolommen uitvoeren als in het werk gestort beton, tenzij anders aangegeven.
 - Betonwanden boven sparringen onderstempeld laten tot bovenliggende geheel gesloten wand volledig verhard is.
 - Tenzij anders omschreven oplegijft tbv prefab (villon 40 o.g.) toepassen, dikte ed. i.o.m. bouwysisch adviseur
 - Kwaliteit voegen (aangieten) K70 met druksterkte f'm van min. 90N/mm
 - Houten binnenspouwbladen sterkteklasse C18 (indien van toepassing) volgens tekening + berekeningleverancier (incl. bevestigingen aan de vloer/wand)
- PREFAB:
- Prefab beton, balkons e.d. betonkwaliteit min.C45/55, bevestiging isokorf conform tekening + berekening leverancier.
 - Lijfanden en trappenhuiswanden doorkoppelen met gains en stekken (eventueel verlaten)
 - Alle trappen en bordessen in prefab beton uitvoeren

- STAALWERK:
- Al het staalwerk in of naast de spouw (oncontroleerbaar + buiten milieuz) thermisch verzinken en poedercoaten volgens bestek en door gecertificeerd bedrijf. referentie periode 50 jaar.
 - Boutkwaliteit 8.8 - Ankerkwaliteit 8.8 tpv oncontroleerbaar en vochtigmilie u RVS (a4) 8.8. (klasse 80).
 - Staalkwaliteit S235JRG2 (walsprofielen) en S275J2H (buisprofielen), THQ-liggers en L-stalen tbv tussendeel uitvoeren in S-355 tenzij anders aangegeven
 - Indien in de prefab RVS ankers zijn ingestort, dan ook de in te draaien stekken of ankers uitvoeren in RVS 8.8.
 - Gevelmetselwerkopvang aan de vloer bij sparringen >3mtr
 - Stalen lateien en metselwerkdragers te leveren met certificaat, lateien >3.0mtr. te berekenen op een doorbuiging van max. 1/1000* lengte (hor. en verticaal)
 - Spouwankers kwaliteit rvs AISi 316 (A4).

sterkteklasse beton	zie stempel
milieuklasse	zie stempel
ontkisten bij min x3	
FeB 500 hwl, hk, hkn en hwn	*

wapening	bovenwap.		
	oerndwap.		
	wap. in buitenste laag		
	wap. in de 2e laag van buitenaf		

balk/kolom poer/console	C20/25	C28/35	C30/37	C35/45
X0 (ongewapend)	-	-	-	-
XC1	20	20	20	20
XC2, XC3	30	30	25	25
XC4	35	35	35	35
XD1, XS1	40	40	40	40
XD2, XS2	45	45	45	45
XD3, XS3	50	50	50	50

plaat/wand	C20/25	C28/35	C30/37	C35/45
X0 (ongewapend)	-	-	-	-
XC1	15	15	15	15
XC2, XC3	25	25	20	20
XC4	30	30	30	30
XD1, XS1	35	35	35	35
XD2, XS2	40	40	40	40
XD3, XS3	45	45	45	45

op de minimale betondekkingen is een toeslag van 5mm van toepassing in geval van :
- een nabewerkt oppervlak
- een oncontroleerbaar oppervlak
indien deze gevallen zich gelijktijdig voordoen, moeten de toeslagen worden gesuperponeerd.
eventuele afwijkende dekking is op tekening aangegeven

constructie-adviesbureau S3 b.v.

ZOHO Rotterdam
Kavel 1.0

matenplan 17e verdieping
Toren A


Orange Architecten
bouwkundige uitwerking INBO b.v.

L.S. ZOHO C.V.

opdrachtgever
datum 17-02-2023
a. 29-03-2023

gewijzigd
formaat
schaal 1 : 100
getekend
gecontroleerd
order 0779 tek.nr. wb-K1-19A

goudstraat 99a
2718 rd zoetermeer
postbus 888
2700 av zoetermeer
tel. 079 8200300
email: info@cas3.nl
k.v.k. rotterdam : 57199744
b.i.w. nr. : nl 852479323801

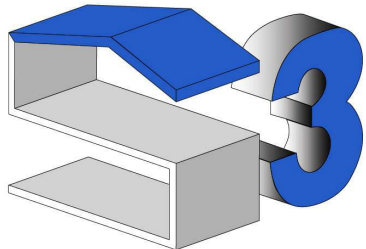

overzicht kolommen:

- sk-1 stalen kolom 250x250x8mm
- sk-2 stalen kolom 180x180x10mm
- sk-3 stalen kolom 120x120x8mm
- bk-1 beton kolom 450x800mm
- bk-2 beton kolom 400x400mm
- bk-3 beton kolom 500x500mm
- bk-4 beton kolom 350x700mm
- bk-5 beton kolom 350x350mm
- bk-6 beton kolom 325x325mm
- bk-7 beton kolom 400mm

overzicht liggers:

- sl-1 hoeklijn 200x200x20mm
- sl-2 hoeklijn 180x180x15mm

-THQ*1 260x8-290x35-520x20mm

-THQ*1a 260x8-290x20-520x20mm

-THQ*2 400x12-290x40-520x30mm

Deling THQ liggers in overleg met leverancier.

Liggers min. 3 vloervelden doorlaten lopen

- alle stalen liggers voorzien van toeg
volgens nadere opgave

overzicht overige:

- A* Isokort t/bv bevestiging balkonplaat
posities ntb, delling prefab i.o.m. leverancier
aansluitinghoogte 250mm onder de goot
- B* bevestiging THQ aan betonwand dmv
ingestorte stalen plaat, afmeting en ankers ntb
- s.z. vloer sparingszone
- = = mv opvang aan de vloer / wand

ALGEMEEN:

- Hoofdraagconstructie 120min. brandwerend uitvoeren.
- Alle betonwanden, penanten, kolomen uitvoeren als in h werk gestort beton, terzij aangegeven.
- Betonwanden boven sparringen onderstempeld laten tot bovenliggende geheel gestolen wand volledig verhard is
- Terzij anders omschreven oplegijlt bv prefab (vulcan 40 o.g.) toepassen. dikte ed. i.o.m. bouwrijfisch adviseur
- Kwaliteit vegen (aangien) K70 met druksterkte fm van min. 90N/mm
- Houten binnenspouwbladen sterkteklasse C18 (indien vo toepassing) volgens tekening + berekening/leverancier (in bevestigingen aan de vloer/wand)

PREFAB:

- Prefab beton, balkons e.d. betonkwaliteit min. C45/55, bevestiging isokorf conform tekening + berekening leverancier.
- Liftwanden en trappenhuiswanden doorkoppelen met gains en stekken (eventueel verstanden)
- Alle trappen en bordessen in prefab beton uitvoeren

STAALWERK:
 - Al het staalwerk in of naast de spouw (nconcentreerbaar
 + buiten milieu) thermisch verzinken en poedercoaten
 volgens bestek en door gecertificeerd bedrijf, referentie
 periode 50 jaar.
 - Boustuikwalet 8.8 - Ankerkwaliteit 8.8 t.p.v onconcentreerbaar
 en vichtmilieu RVS (a4) 8.8, (klasse 80).
 - Staalwaalet S235JR2 (walsprofiel) en S275J2H
 (buisprofiel), THQ-lijgers en L-stalen t.v. tussendeel
 uitvoeren in S-355 tegen anders aangegeven
 - Indien in de profiel RVS anders zijn ingestoot, dan ook
 de te draaien stekken of ankers uitvoeren in RVS 8.8.
 - Staalwaalet koppeling aan de vloer bij spelingen >3m
 - Stalen lateien en metselwerkdragers te leveren met
 certificaat, lateien >3.0mtr. te berekenen op een
 doorbuiging van max. 1/1000'te hoogte (hor. en verticaal)
 - Staalwaalet kwaliteits RVS A191 316 (A4)

betonkwaliteit	sterkteklasse beton	zie stempel
	milieuklasse	zie stempel
	ontkisten bij min x3	

FeB 500 hwl, hk, hkn en hwn *

	bovenwsp.	onderwsp.	
wap. in buitenste laag	▲	▲	
wap. in de 2e laag van buitenaf	▲	▲	
wap. in de 3e laag van buitenaf	▲	▲	

<u>balk/kolom</u> <u>poer/console</u>	C20/25	C28/35	C30/37	C35/45
X0 (ongespand)	-	-	-	-
XC1	20	20	20	20
XC2, XC3	30	30	25	25
XC4	35	35	35	35
XD1, XS1	40	40	40	40
XD2, XS2	45	45	45	45
XD3, XS3	50	50	50	50

<u>plaats/wand</u>	C20/25	C28/35	C30/37	C35/45
X0 (ongespend.)	-	-	-	-
XC1	15	15	15	15
XC2, XC3	25	25	20	20
XC4	30	30	30	30
XD1, XS1	35	35	35	35
XD2, XS2	40	40	40	40
XD3, XS3	45	45	45	45

op de minimale betondekkingen is een toeslag van 5mm van toepassing in geval van :

- een nabewerkt oppervlak
- een oncontroleerbaar oppervlak

indien deze gevallen zich gelijktijdig voordoen, moeten de toeslagen worden gesuperponeerd.

eventuele afwijkende dekking is op tekening aangegeven

ZOHO Rotterdam
Kavel 1.0

werk

Wand as 4
Toren A

betreft

Orange Architecten
bouwkundige uitwerking INBO b.v.

anchitakt

L.S. ZOHO C.V.

opdrachtgever _____

datum 17-02-2023

a. 29-03-2023

gewijzigd _____

school 1 : 100

gecontroleerd


order 0779 tek.nr. WB-K1-101



2718 rd zoetermeer
postbus 888
2700 aa zoetermeer

k.v.k., rotterdam; 57199744

constricties

constructie-adviesbureau S3 b.v.

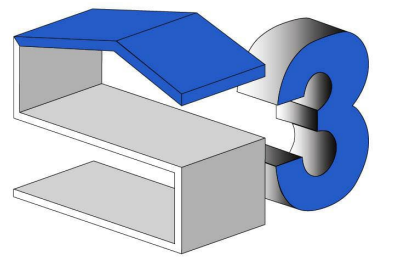

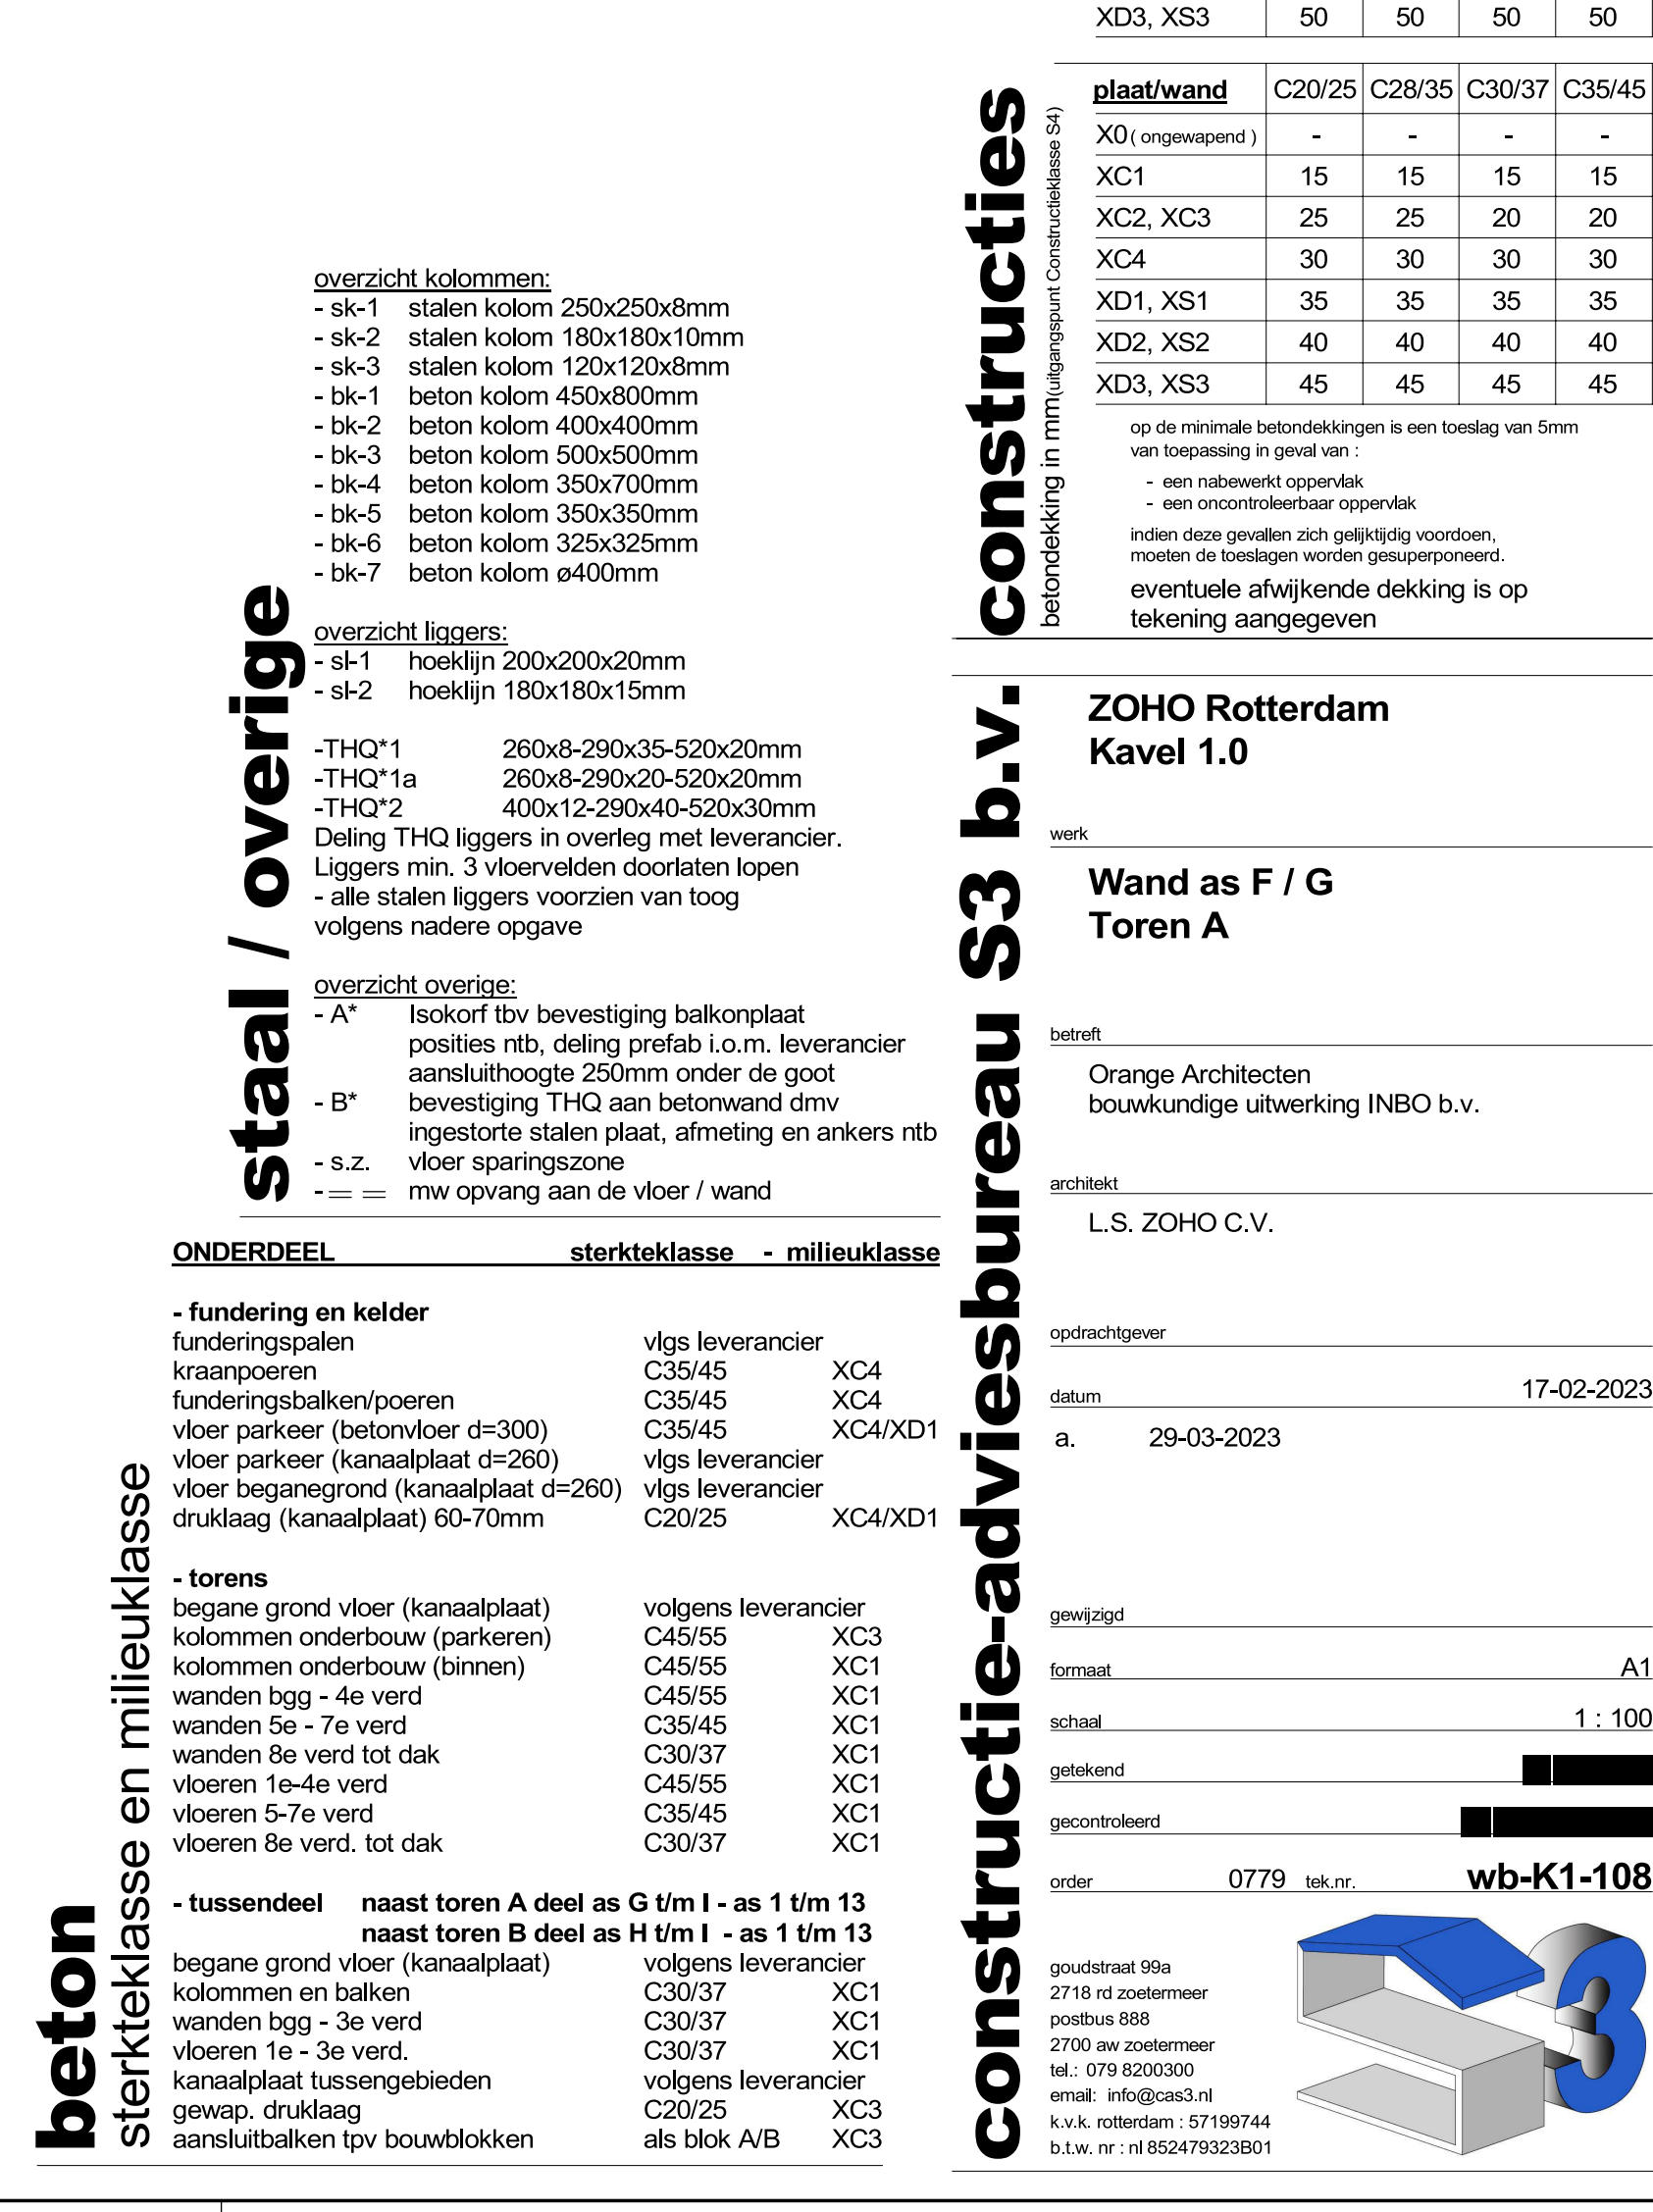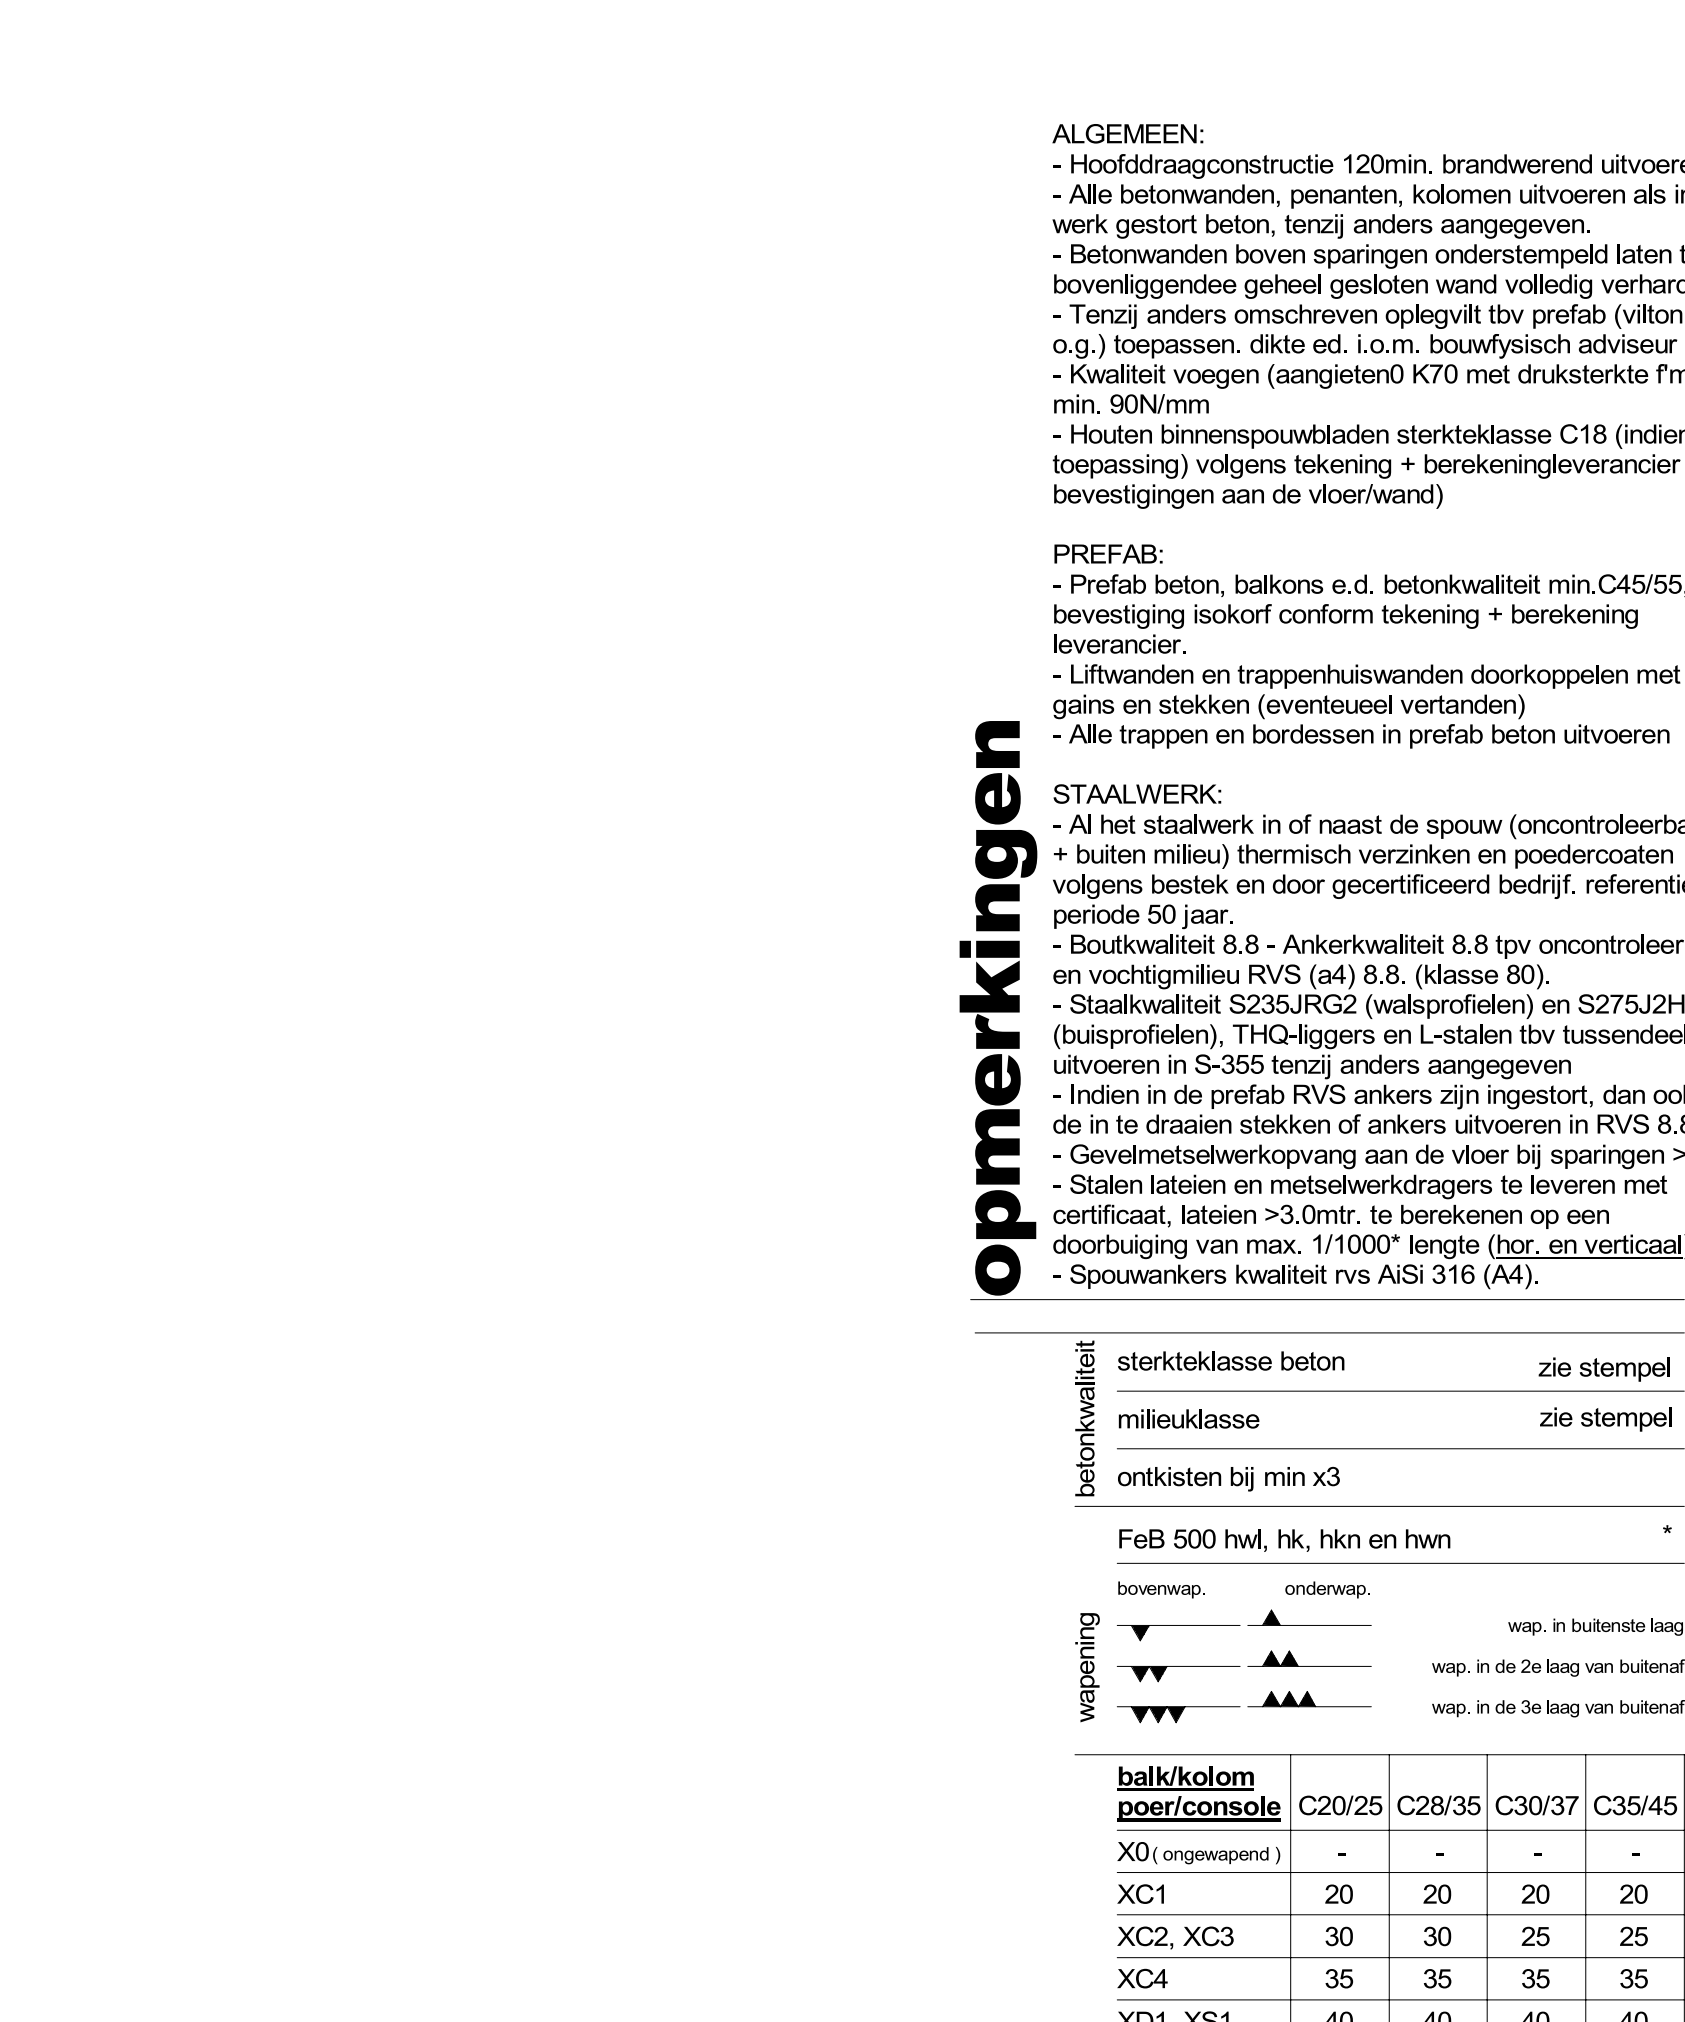

STAALWERK:
- Al het staalwerk in of naast de spouw (oncontroleerbaar + buiten milieu) thermisch verzinken en poedercoaten volgens bestek en door gecertificeerd bedrijf, referentieperiode 50 jaar.

plaat/wand	C20/25	C28/35	C30/37	C35/45
X0 (angewepend)	-	-	-	-
XC1	15	15	15	15
XC2, XC3	25	25	20	20
XC4	30	30	30	30
XD1, XS1	35	35	35	35
XD2, XS2	40	40	40	40
XD3, XS3	45	45	45	45

op de minimale belastingdekking is een toelag van 5mm van toepassing in geval van:

- een nabewerkt oppervlak
- een oncontroleerbaar oppervlak

indien deze gevallen zich gelijktijdig voordoen, moeten de toelagen worden gesummeerend.

eventuele afwijkende dekking is op tekening aangegeven

const
goudstraat 99a
2718 rd zoetermeer
postbus 888
2700 zw zoetermeer
tel.: 079 8200300
email: info@cas3.nl
b.t.w. nr. nl 852479323B01



