


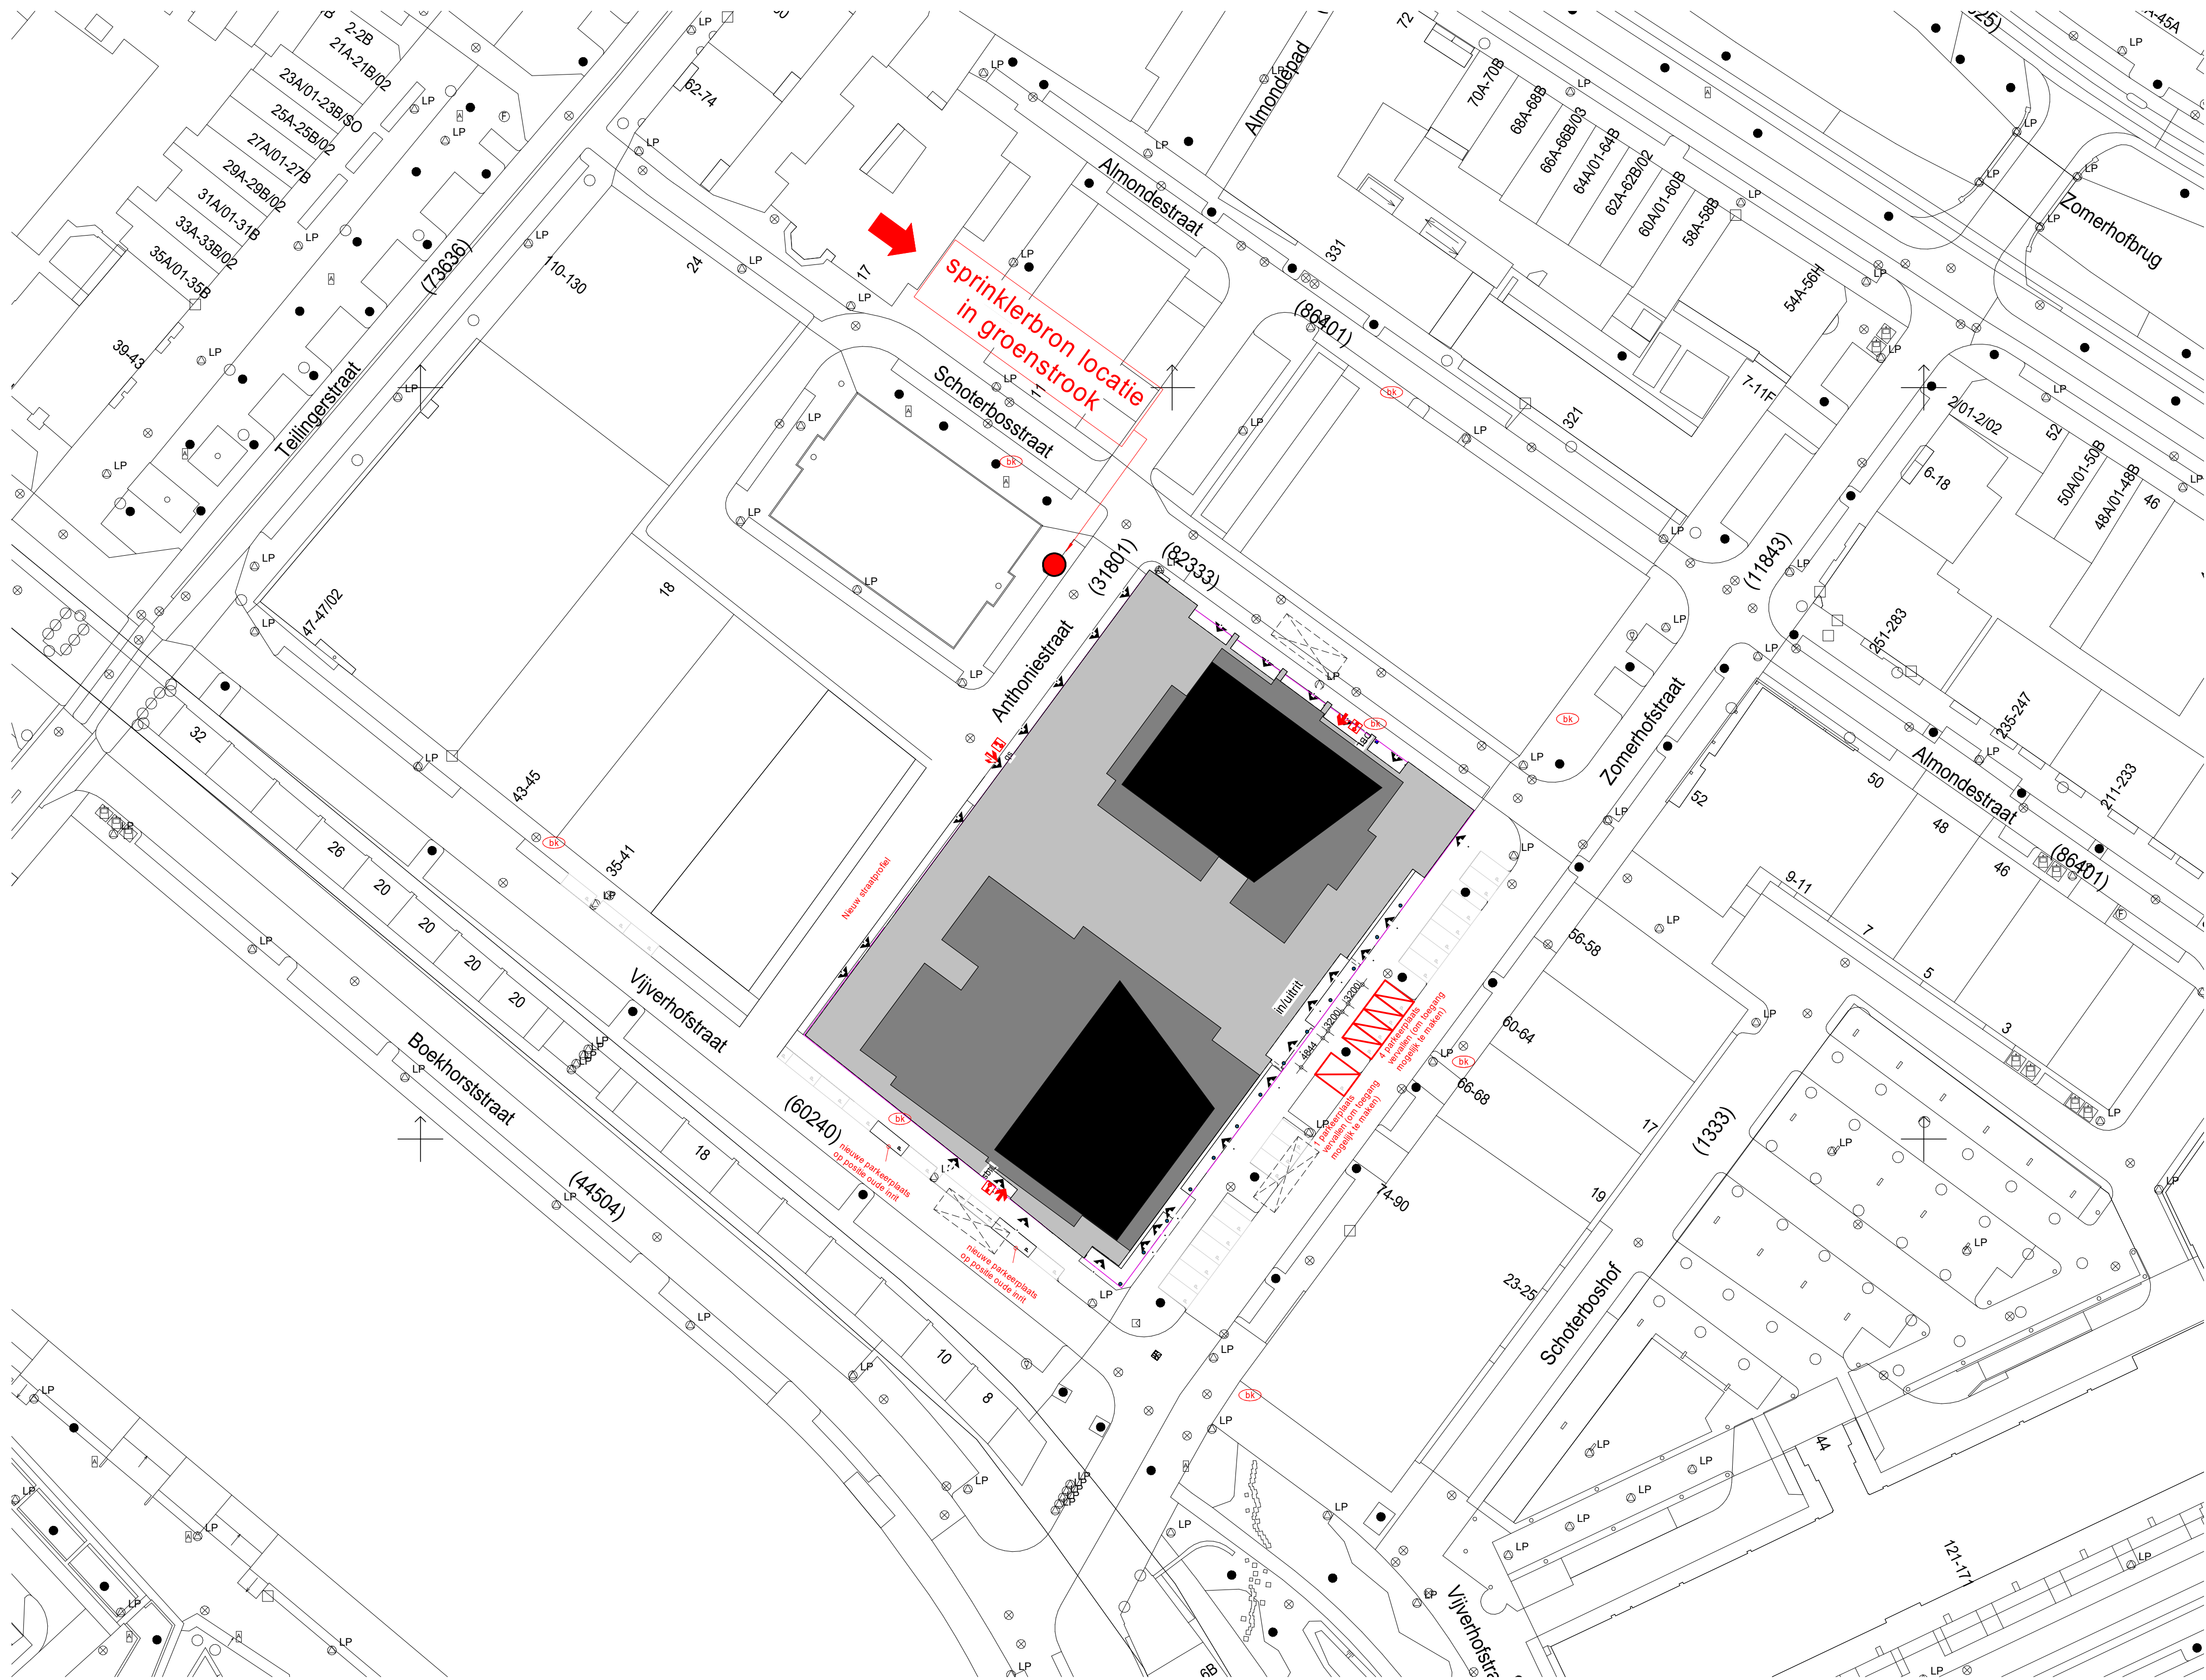

Disclaimer Situatietekeningen

- Gebruikte onderleggers:
- Inmetingstekening, met referentie Stap 6 (20210219) inkl bebouwing INMETING 2 DD 17-02-2021, ontvangen van Orange
 - de (her)inrichting van het openbaar gebied onder voorbehoud is van nadere uitwerking tussen LS ZOHO C.V. en de gemeente Rotterdam.

Positie bouwblok(ken) en maten door aannemer te controleren voor aanvang werkzaamheden.



Kad.gem. : Rotterdam
Sectie : AD
Nummer : 485

Renvooi situatie

- = bouwvolume begane grond (LAB-laag)
- = bouwvolume 3e verdieping (LAND-laag)
- = bouwvolume 7e verdieping (STAD-laag)
- = brandkraan
- = sleutelkuis
- = brandweeringang
- = opstelplaats brandweer

Project ZOHO Rotterdam
Kavel 1.0
Opdrachtgever LS ZOHO C.V.
Projectarchitect
Projectleider
Fase Technisch Ontwerp, WABO
Onderwerp Situatietekening
Nieuwe

Projectnummer 12093
Schaal 1:500
Formaat A1
File 12093_INBO_kavel1_BWK_R22
Datum 17-02-2023
Wijziging B
Wijzigingsdatum 13-06-2023
Getekend
Bladnummer B5.K1.001

INBO

Modeweg 26
3821 BS Amersfoort

+31 (0)33 286 82 11
info@inbo.com