
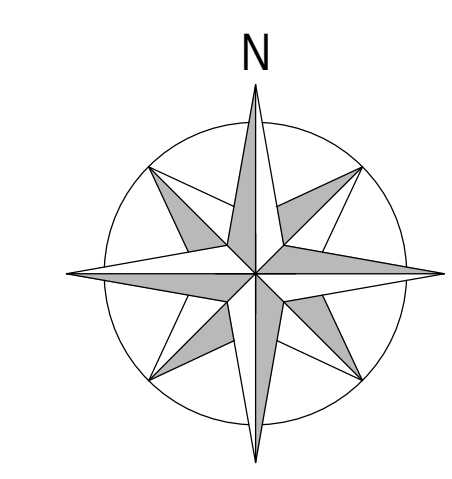


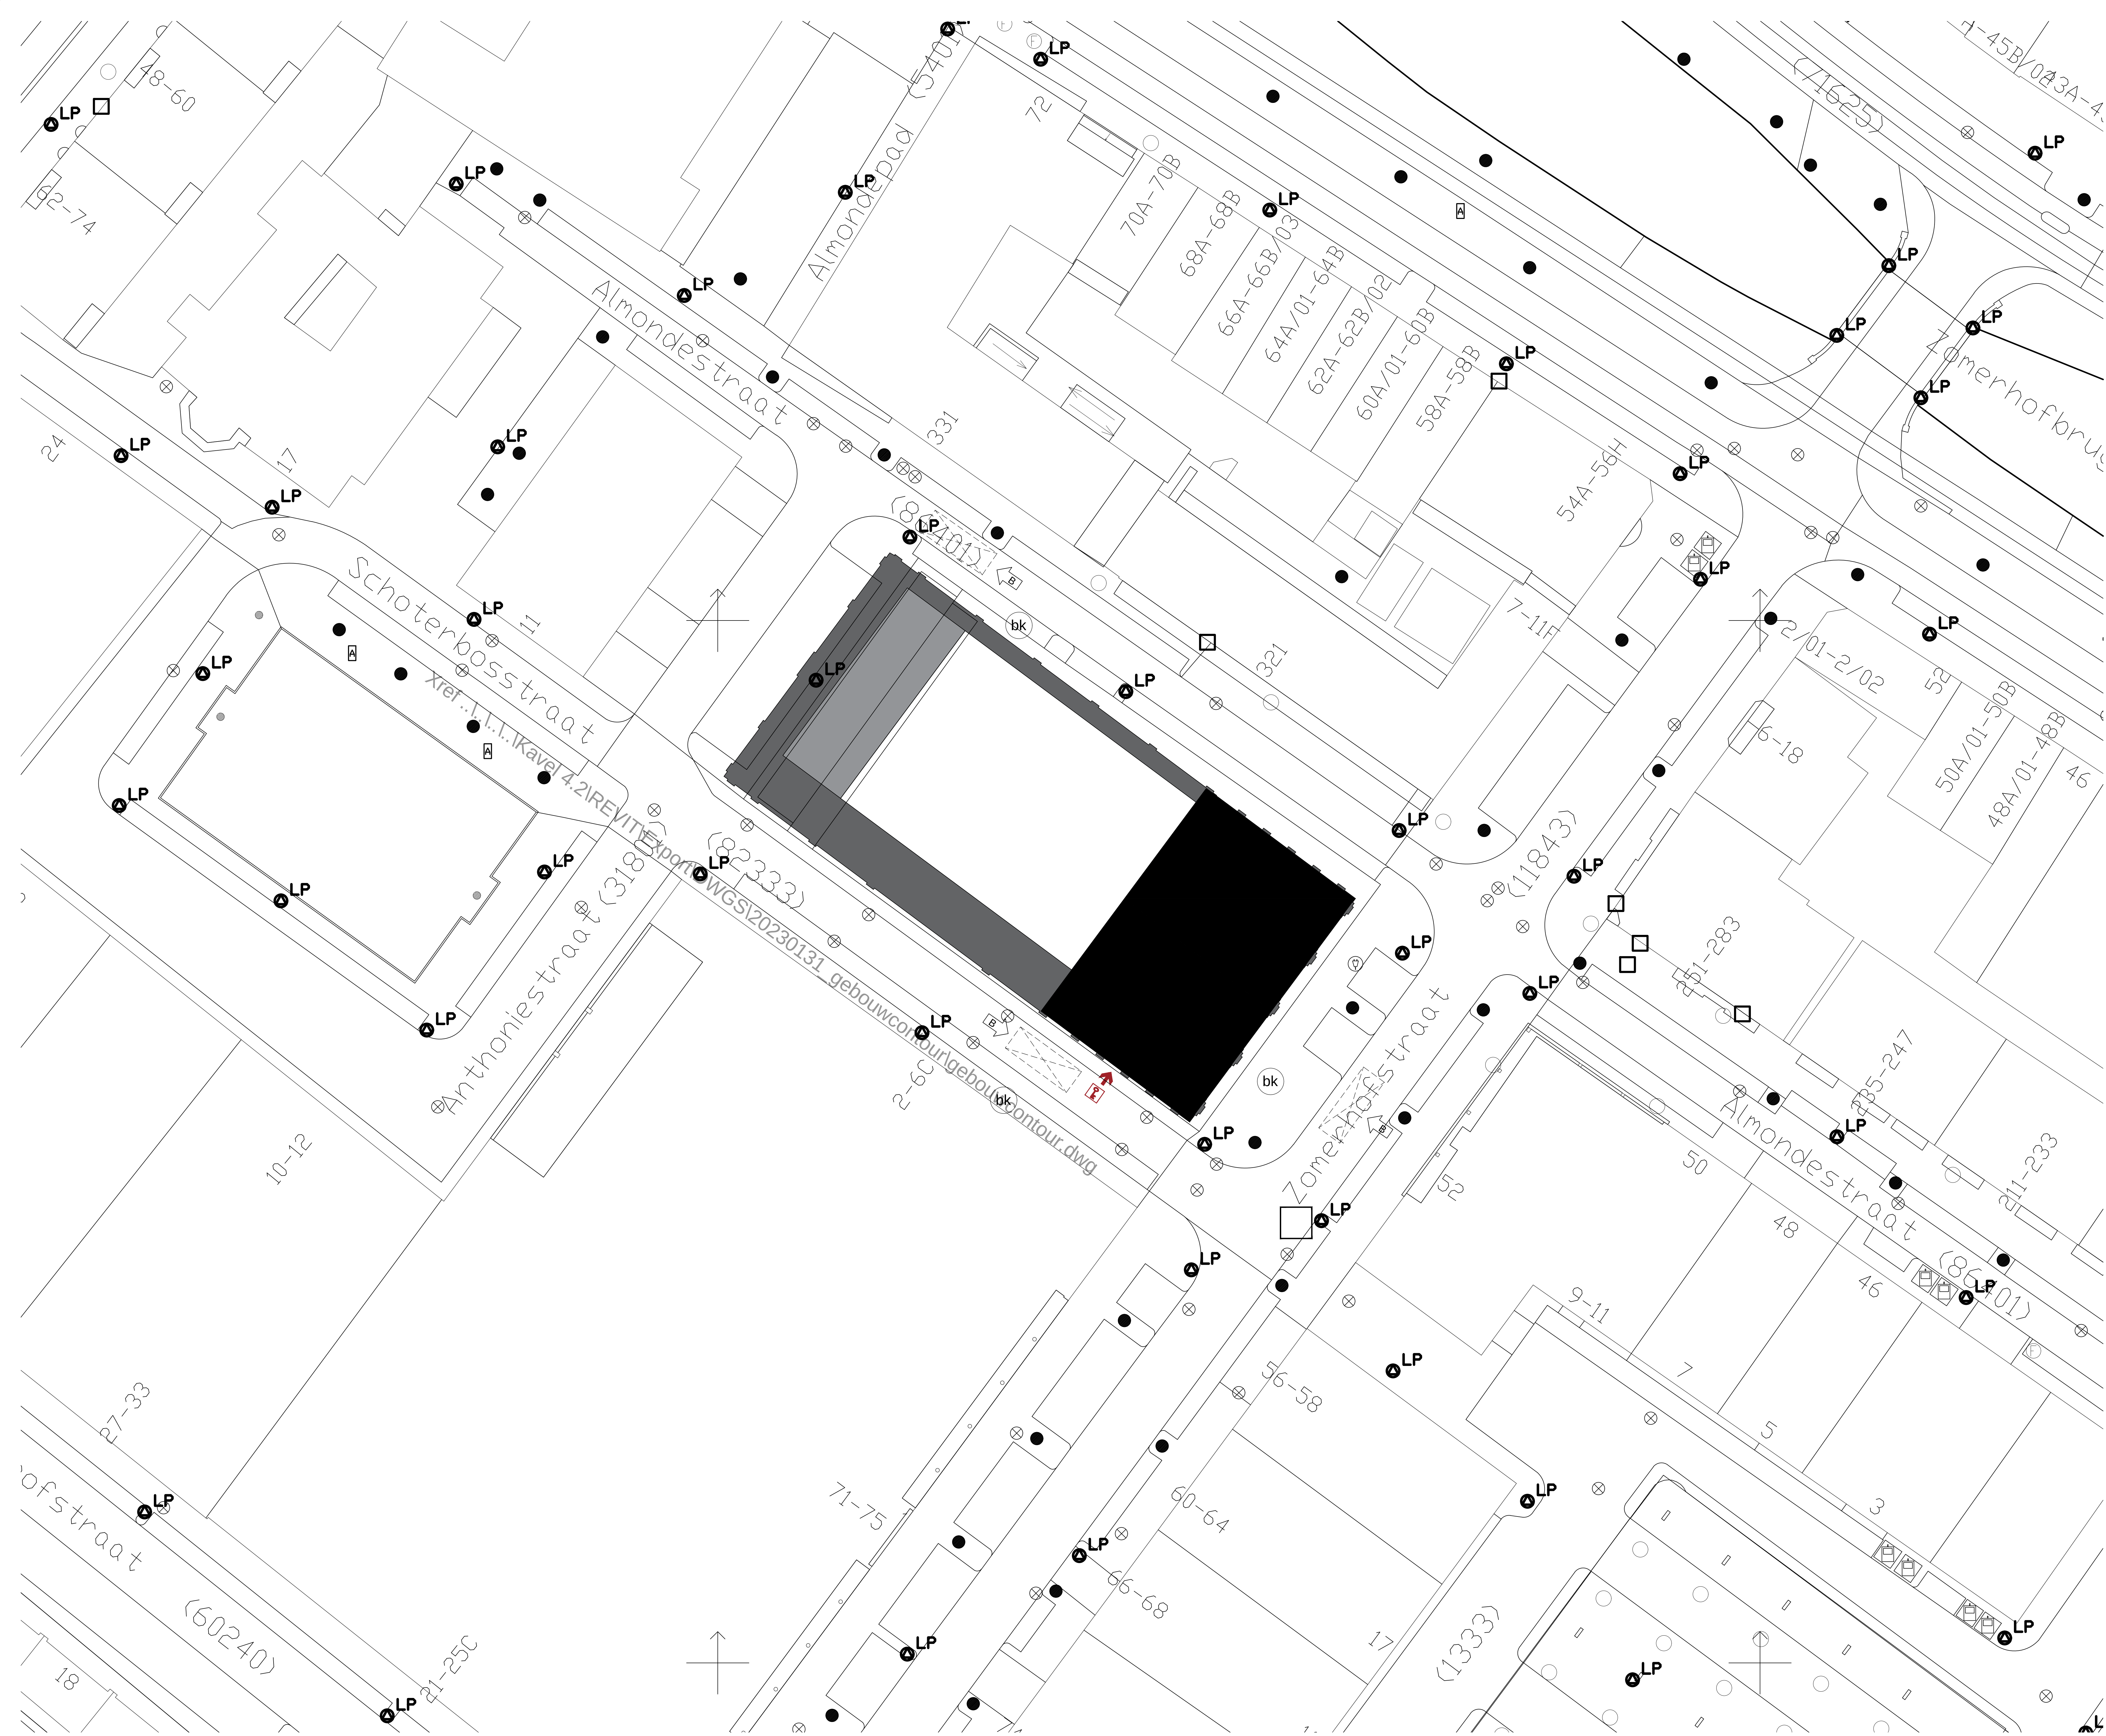

Kad.gem.: Rotterdam
Sectie: 8E
Afd: AD 483

Renvooi situatie	
	= bouwvolume 9e verdieping
	= bouwvolume 7e verdieping
	= bouwvolume 5e verdieping
	= bouwvolume begane grond
bk	= brandkraan
E	= sleutelkuis
	= brandweeringang
	= opstelplaats brandweer

Disclaimer Situatietekeningen
Gebruikte onderleggers:
- Inmetingstekening, met referentie Stap 6 (20210219) incl bebouwing INMETING 2 DD 17-02-2021
positie bouwblok(ken) en maten door aannemer te controleren voor aanvang werkzaamheden

Project	Zoko Rotterdam Kavel 4.2	Projectnummer	12093
Opdrachtgever	LS ZOHG C.V.	Schaal	1:200
Projectarchitect	Studio Nauta	Formaat	A0
Projectleider		File	84004
Fase	Definitief ontwerp	Datum	17-02-2023
Onderwerp	Situatie Kavel 4.2 WABO	Wijziging	0
		Wijzigingsdatum	16-05-2023
		Getekend	MvA
		Bladnummer	B4.K4004

