


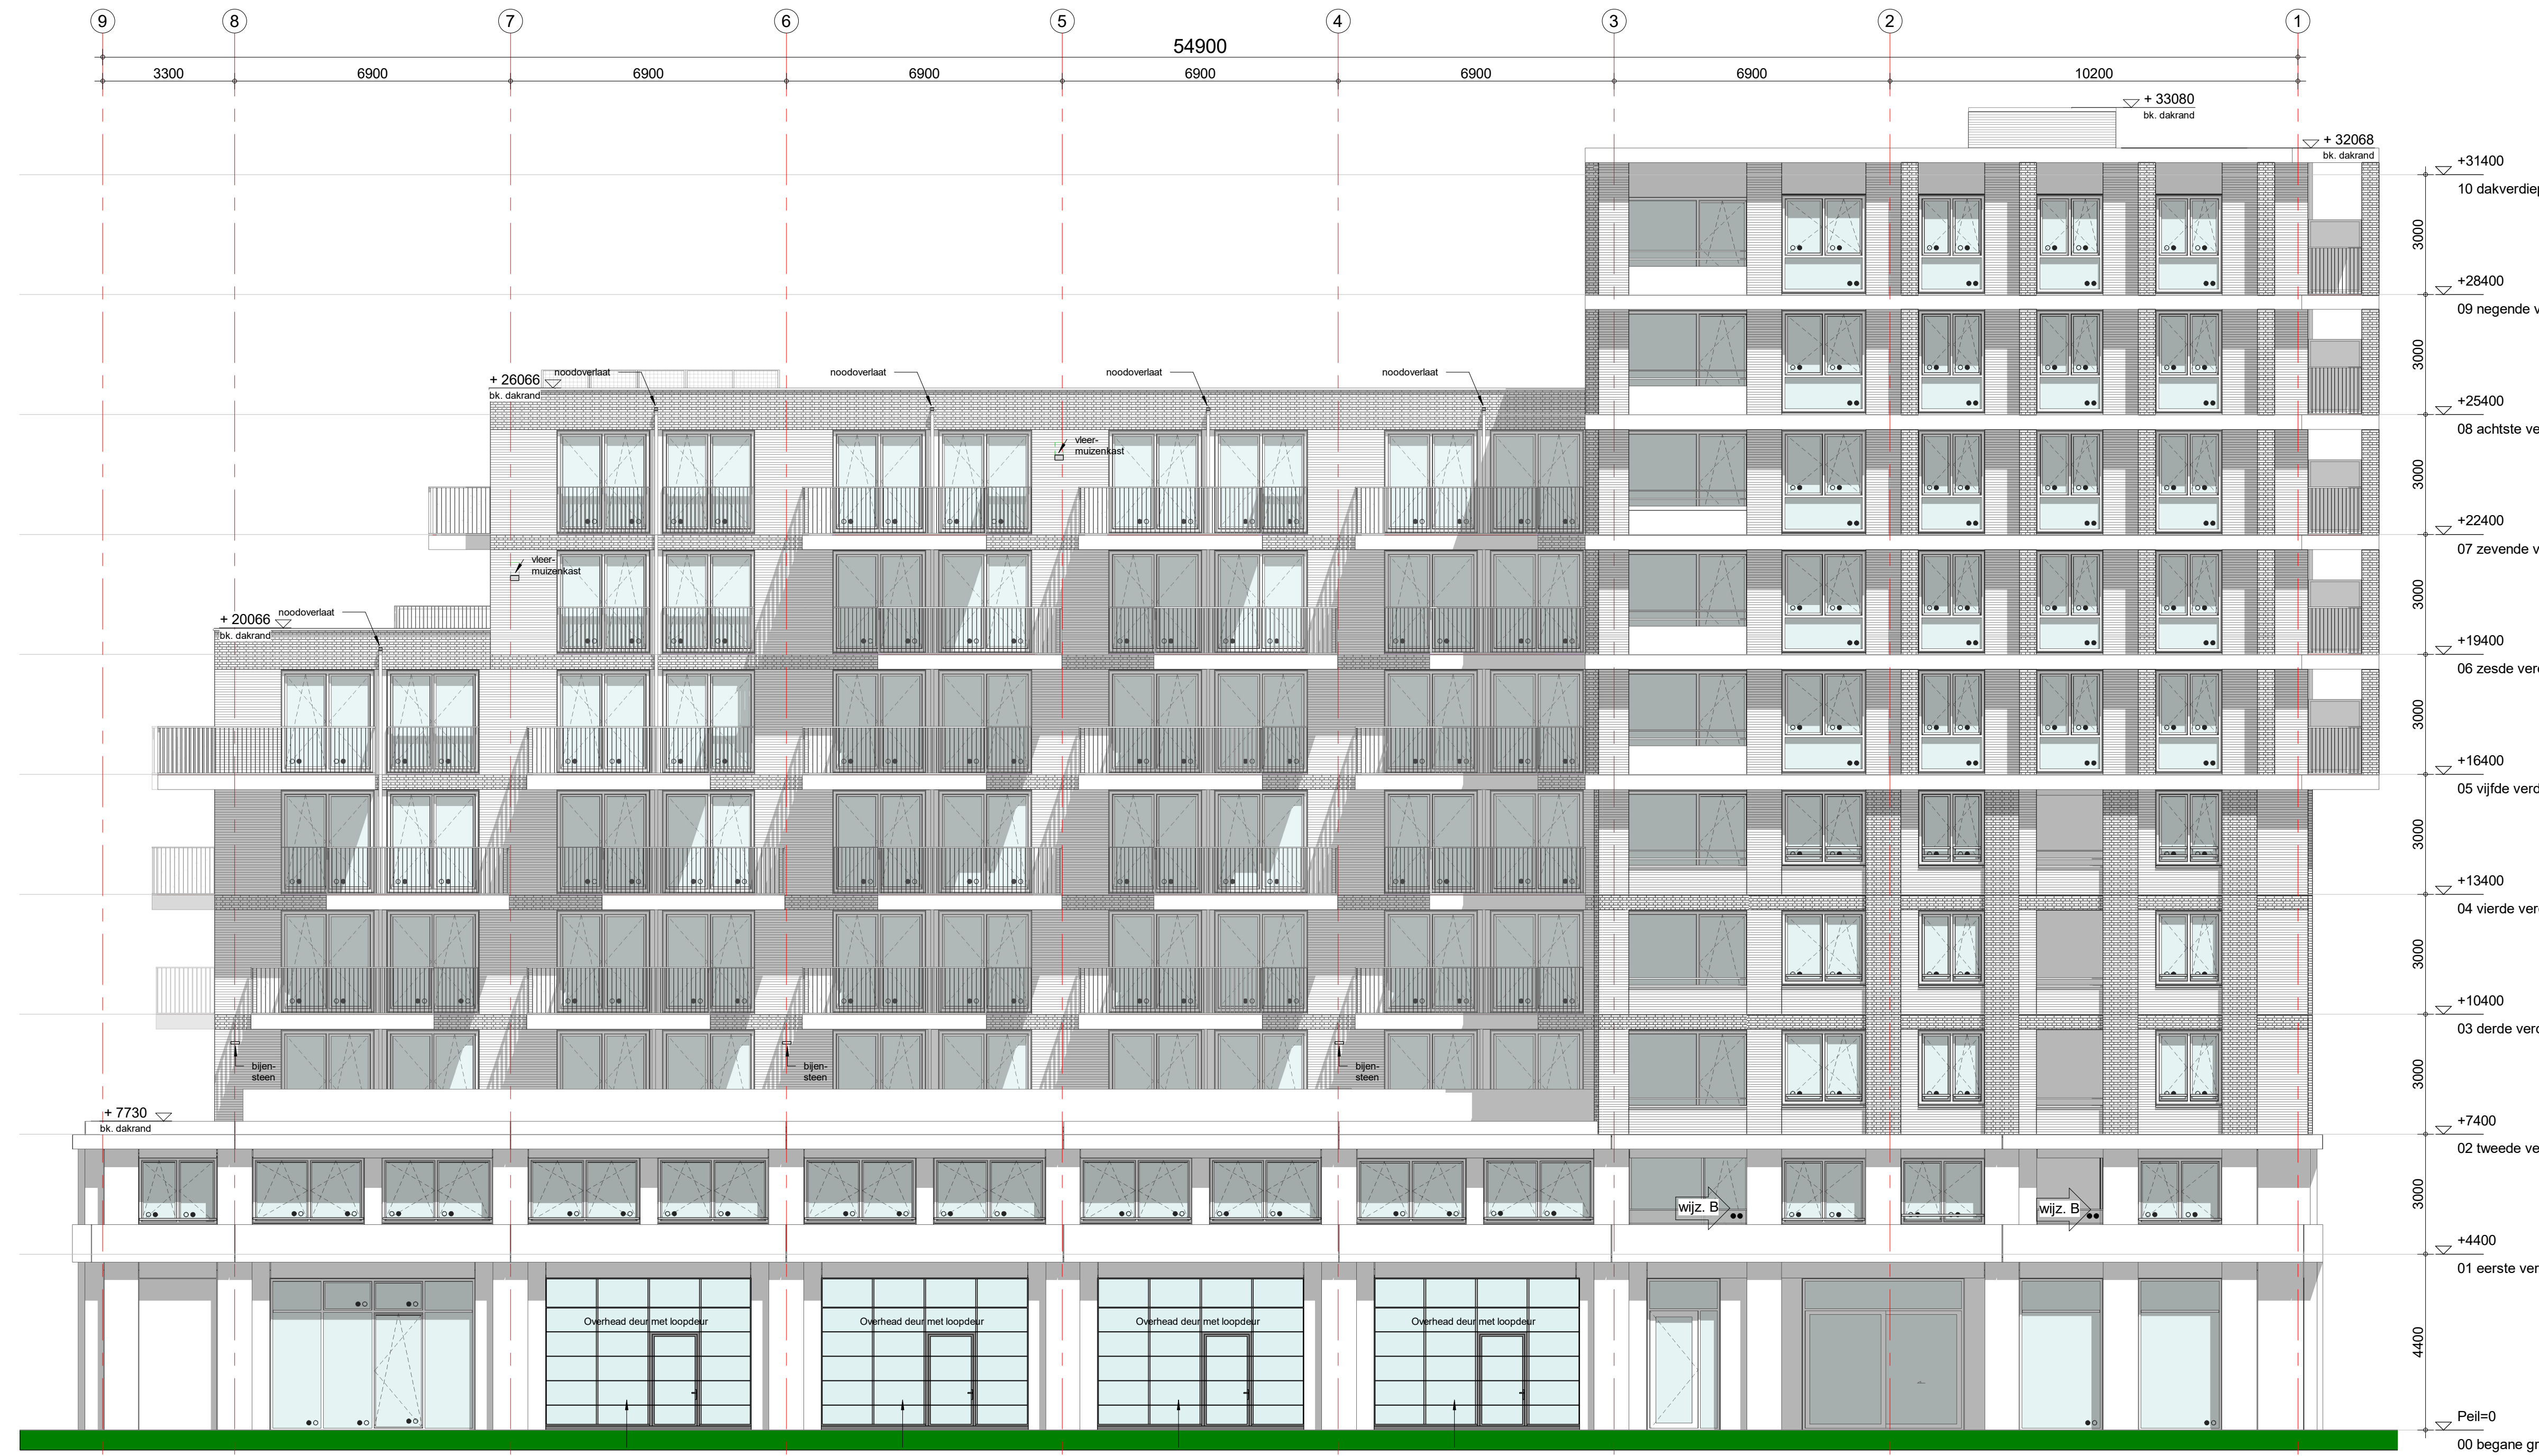

Renvooi gevel	
omgevingsvergunning, activiteit bouwen	
hwa	hemelwaterafvoer
no	positie noodoverstort
oo	beglazing isolierend
••	beglazing isolierend, doornalveilig
•••	beglazing isolierend, letselveilig
••••	beglazing, doornalveilig
#	beglazing geïsoleerd
30	beglazing 30min brandwerend
60	beglazing 60min brandwerend
◇	paneel
30	paneel 30min brandwerend
60	paneel 60min brandwerend
▲	kozijn inbraakwerend

rechtergevel Zomerhofstraat
1 : 100

achtergevel Almondestraat
1 : 100



Project		Zoho Kavel 4.2	Projectnummer	12093
Opdrachtgever		Leyten Storu	Schaal	1:100
Projectarchitect		Studio Nauda	Formaat	A0
Projectleider			File	
Fase		Definitief Ontwerp	Datum	17-02-2023
Onderwerp		gevelaanzichten	Wijziging	C
			Wijzigingsdatum	16-05-2023
			Getekend	MA/SB
			Bladnummer	B4.K4.200

linkergevelAnthoniestraat
1 : 100

voorgevel Schoterbosstraat
1 : 100