



omgevingsvergunning, activiteit bouwen

hwa

hemelwaaier

no

postie noodverstor

oo

beglazing isolierend

••

beglazing isolierend, doorvalveilig

•• / ••

beglazing isolierend, kitsveilig

•

beglazing, doorvalveilig

#

beglazing geïmaleerd, doorvalveilig

30

beglazing 30min brandwerend

60

beglazing 60min brandwerend

◇

paneel

30

paneel 30min brandwerend

60

paneel 60min brandwerend

⚠

kozijn inbraakwerend

Arceapatroon en kleur conform bestaand gebouw

Voor kleuren en afwerkingen zie materiaal- en kleurenschema

Maatvoering bestaande elementen in het werk te controleren

voorgevel


Project	ZOHO Rotterdam Kavel 1.0	Projectnummer	12093
Opdrachtgever	LS ZOHO C.V.	Schaal	1:100
Projectarchitect	orange architects	Formaat	A0
Projectleider		File	
Fase	Technisch Ontwerp, WABO	Datum	17-02-2023
Onderwerp	Gavalaanzichten Voorgevel - zuidoost	Wijzigingsdatum	11-01-2023
		Getekend	Marten van Ee
		Bladnummer	B5 K1.200

INBO

Modeweg 26
3021 BS Amersfoort

+31 (0)33 286 82 11

info@inbo.com

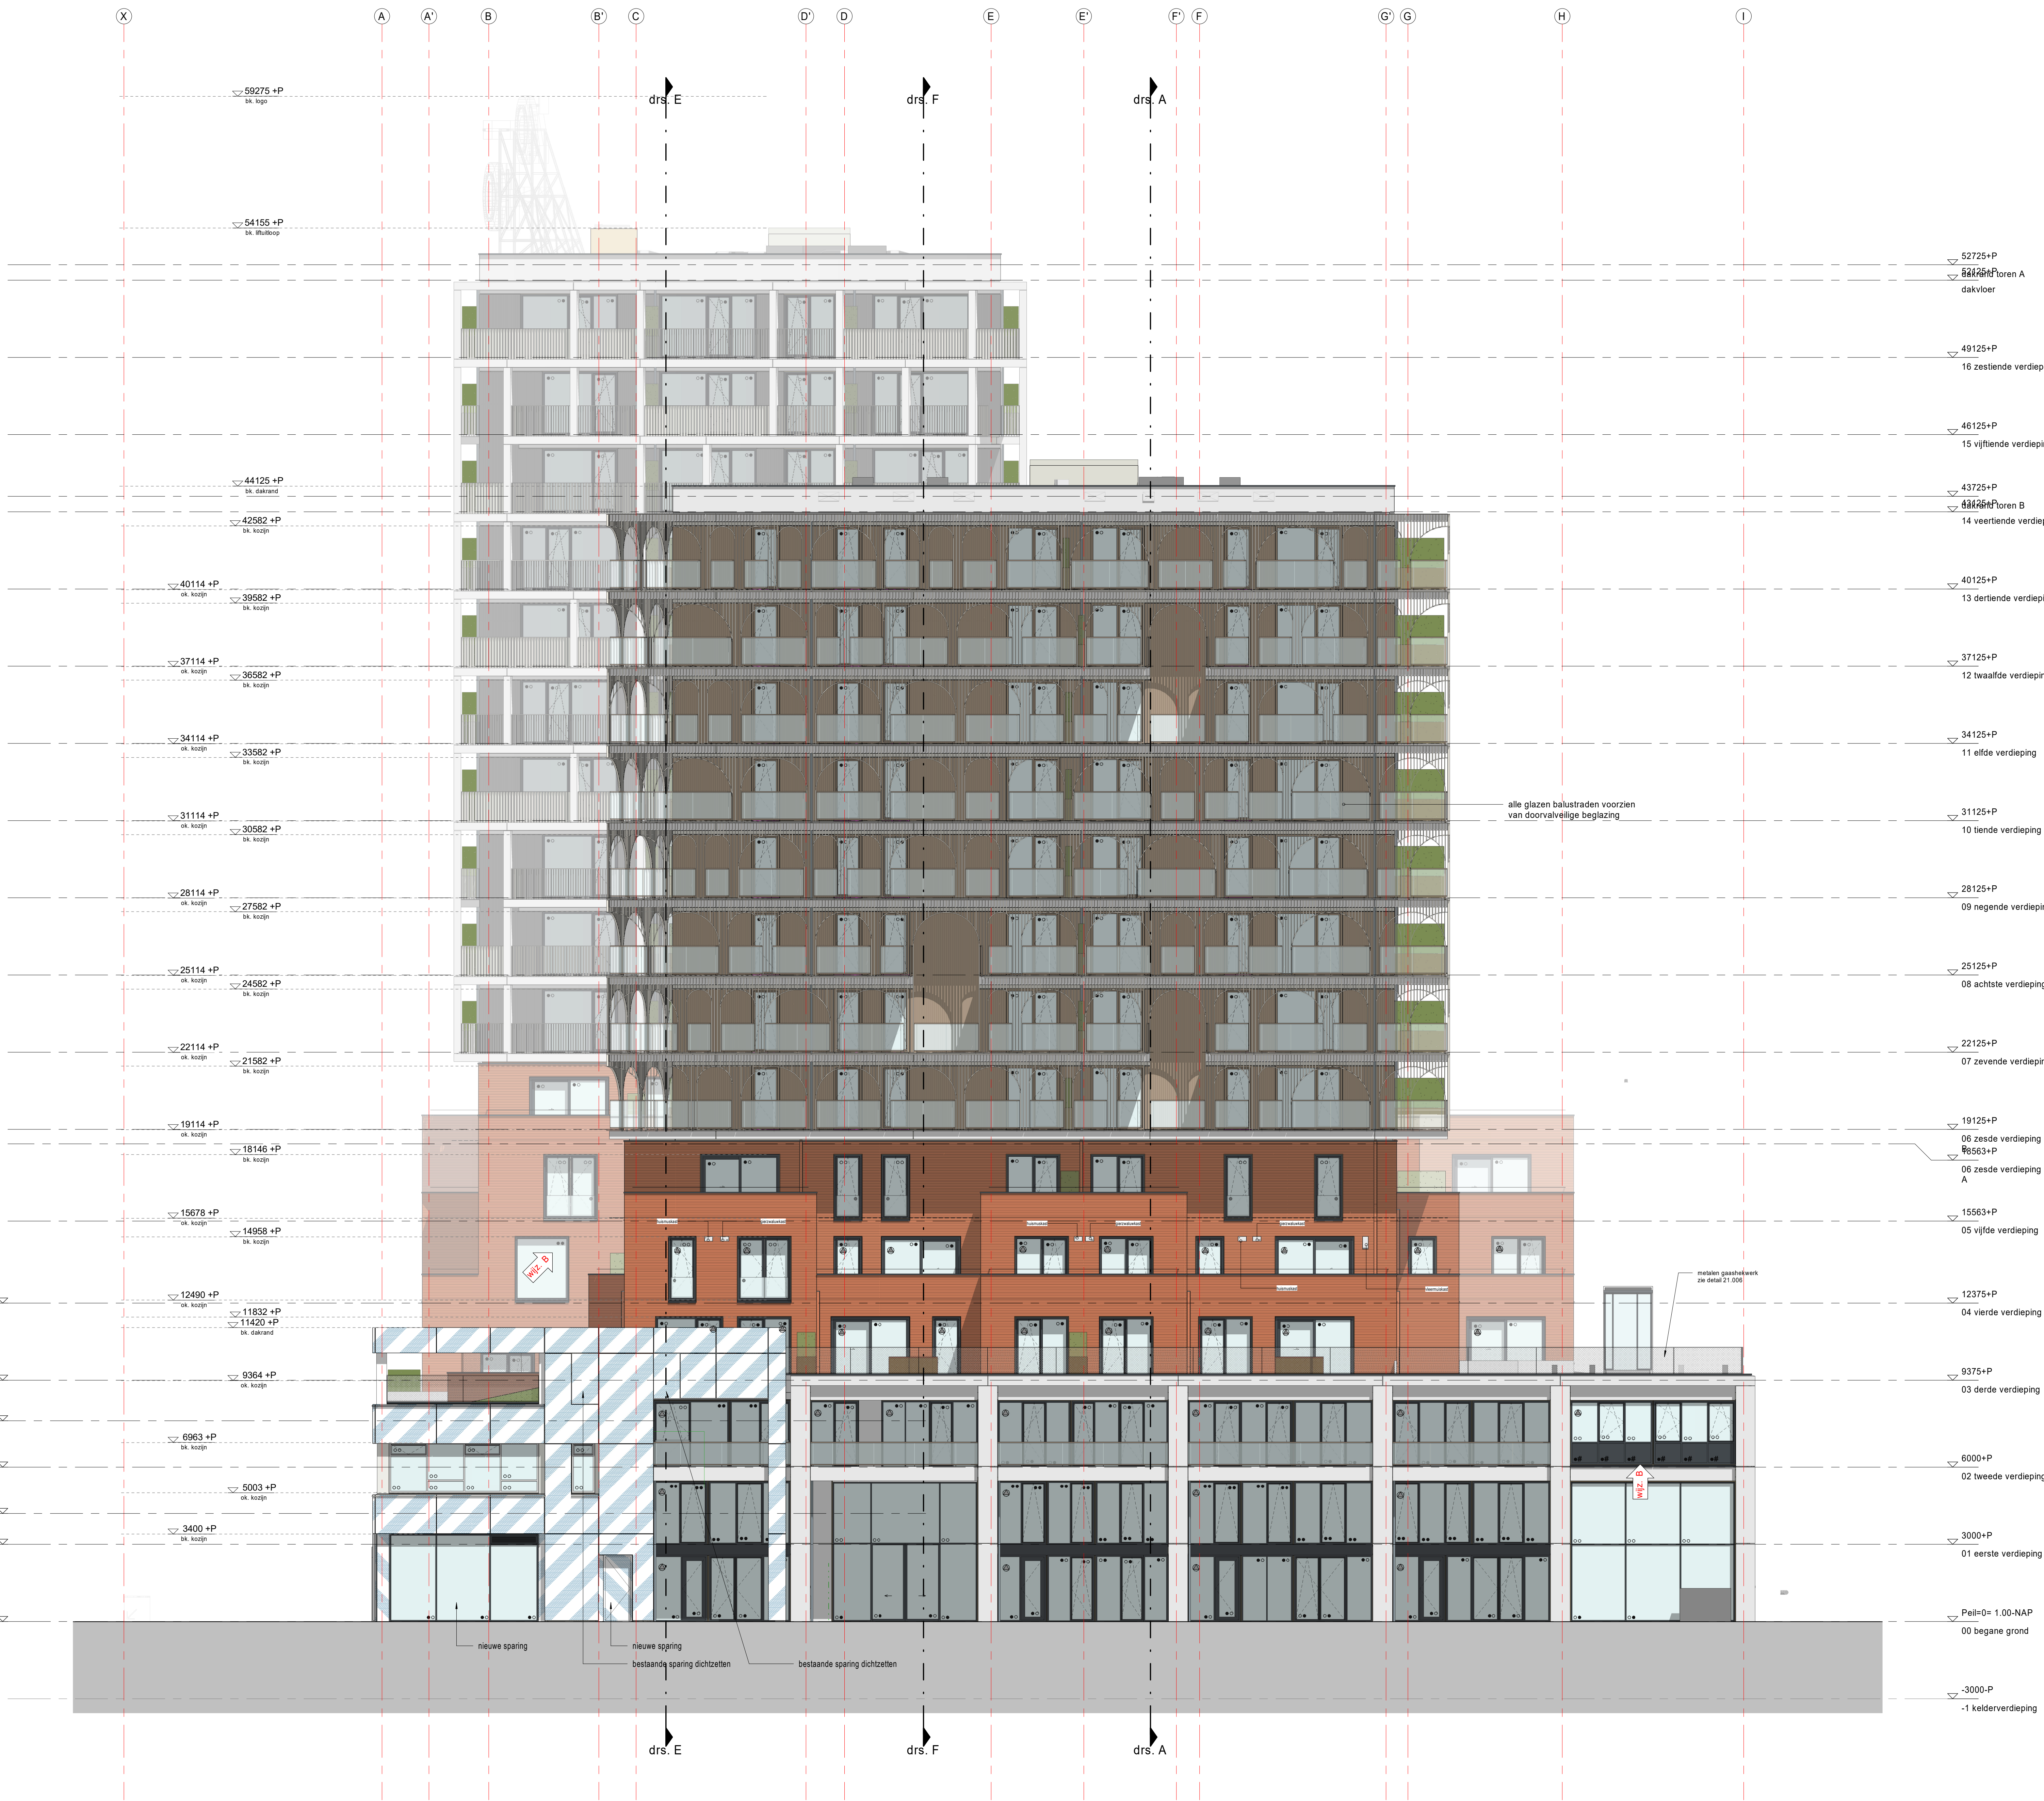

Renvooi gevel


omgevingsvergunning, activiteit bouwen

hwa	hemelwaaier
no	postie noodoverstort
oo	beglazing isolierend
••	beglazing isolierend, doorvalveilig
•• / ••	beglazing isolierend, letselveilig
•	beglazing, doorvalveilig
#	beglazing geïmalleerd, doorvalveilig
30	beglazing 30min brandwerend
60	beglazing 60min brandwerend
◇	paneel
30	paneel 30min brandwerend
60	paneel 60min brandwerend
⚡	kozijn inbraakwerend


Arcepatroon en kleur conform bestaand gebouw

Voor kleuren en afwerkingen zie materiaal- en kleurenschema

Maatvoering bestaande elementen in het werk te controleren

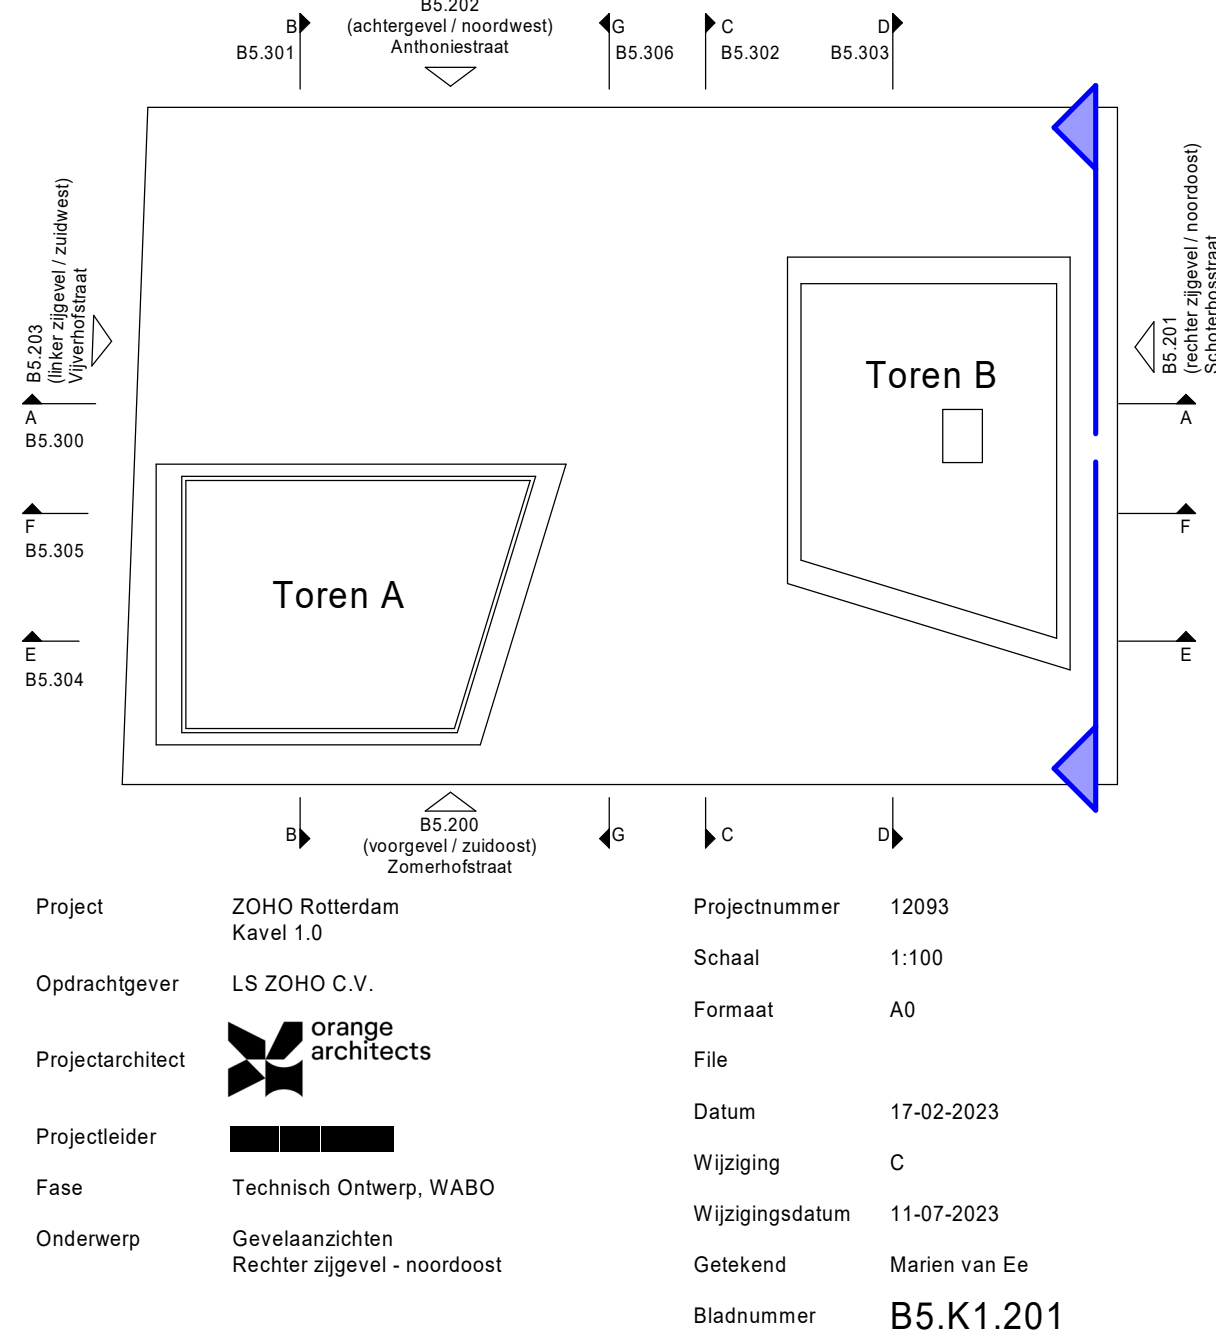

rechtergevel

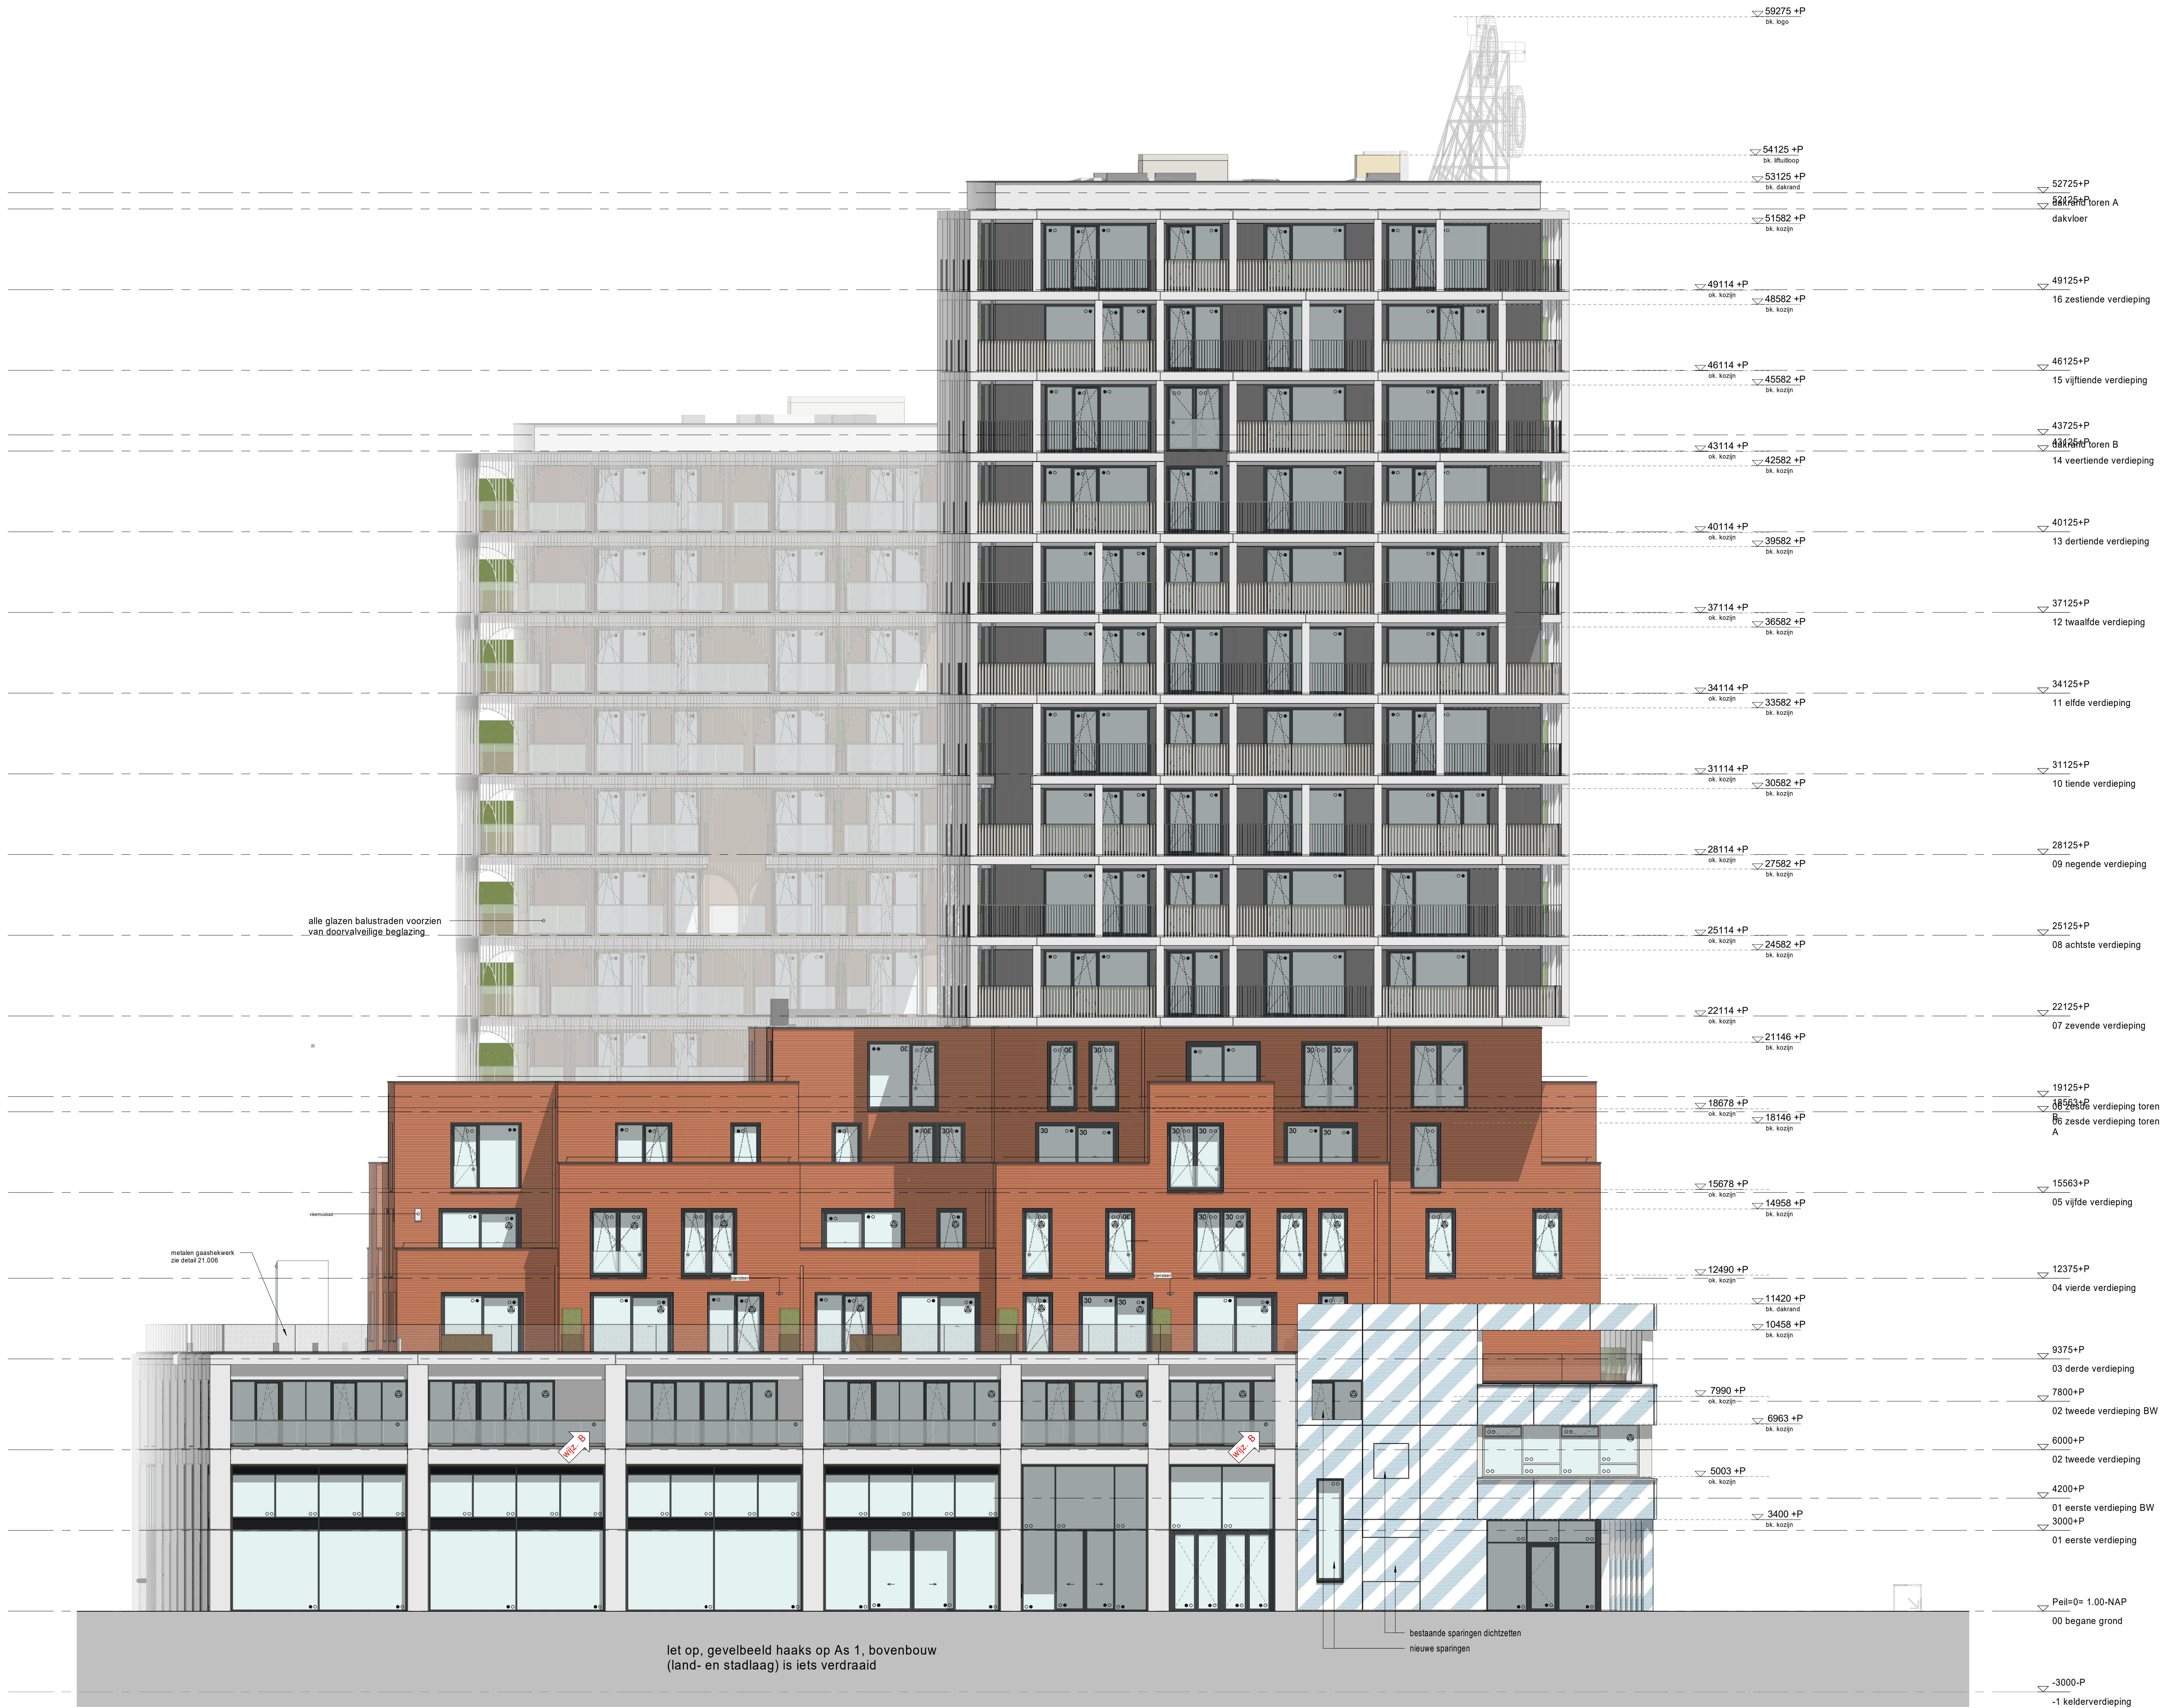

Renvooi gevel
omgevingsvergunning, activiteit bouwen

hwa	hemelwaterafvoer
no	postie noodoverstort
oo	beglazing isolerend
••	beglazing isolerend, doorvalveilig
•• / ••	beglazing isolerend, ietsalveilig
•	beglazing, doorvalveilig
#	beglazing geïmaleerd, doorvalveilig
30	beglazing 30min brandwerend
60	beglazing 60min brandwerend
◇	paneel
30	paneel 30min brandwerend
60	paneel 60min brandwerend
⚠	kozijn inbraakwerend

Architectpatroon en kleur conform bestaand gebouw

Voor kleuren en afwerkingen zie materiaal- en kleurenschema

Maatvoering bestaande elementen in het werk te controleren

linkergevel

