


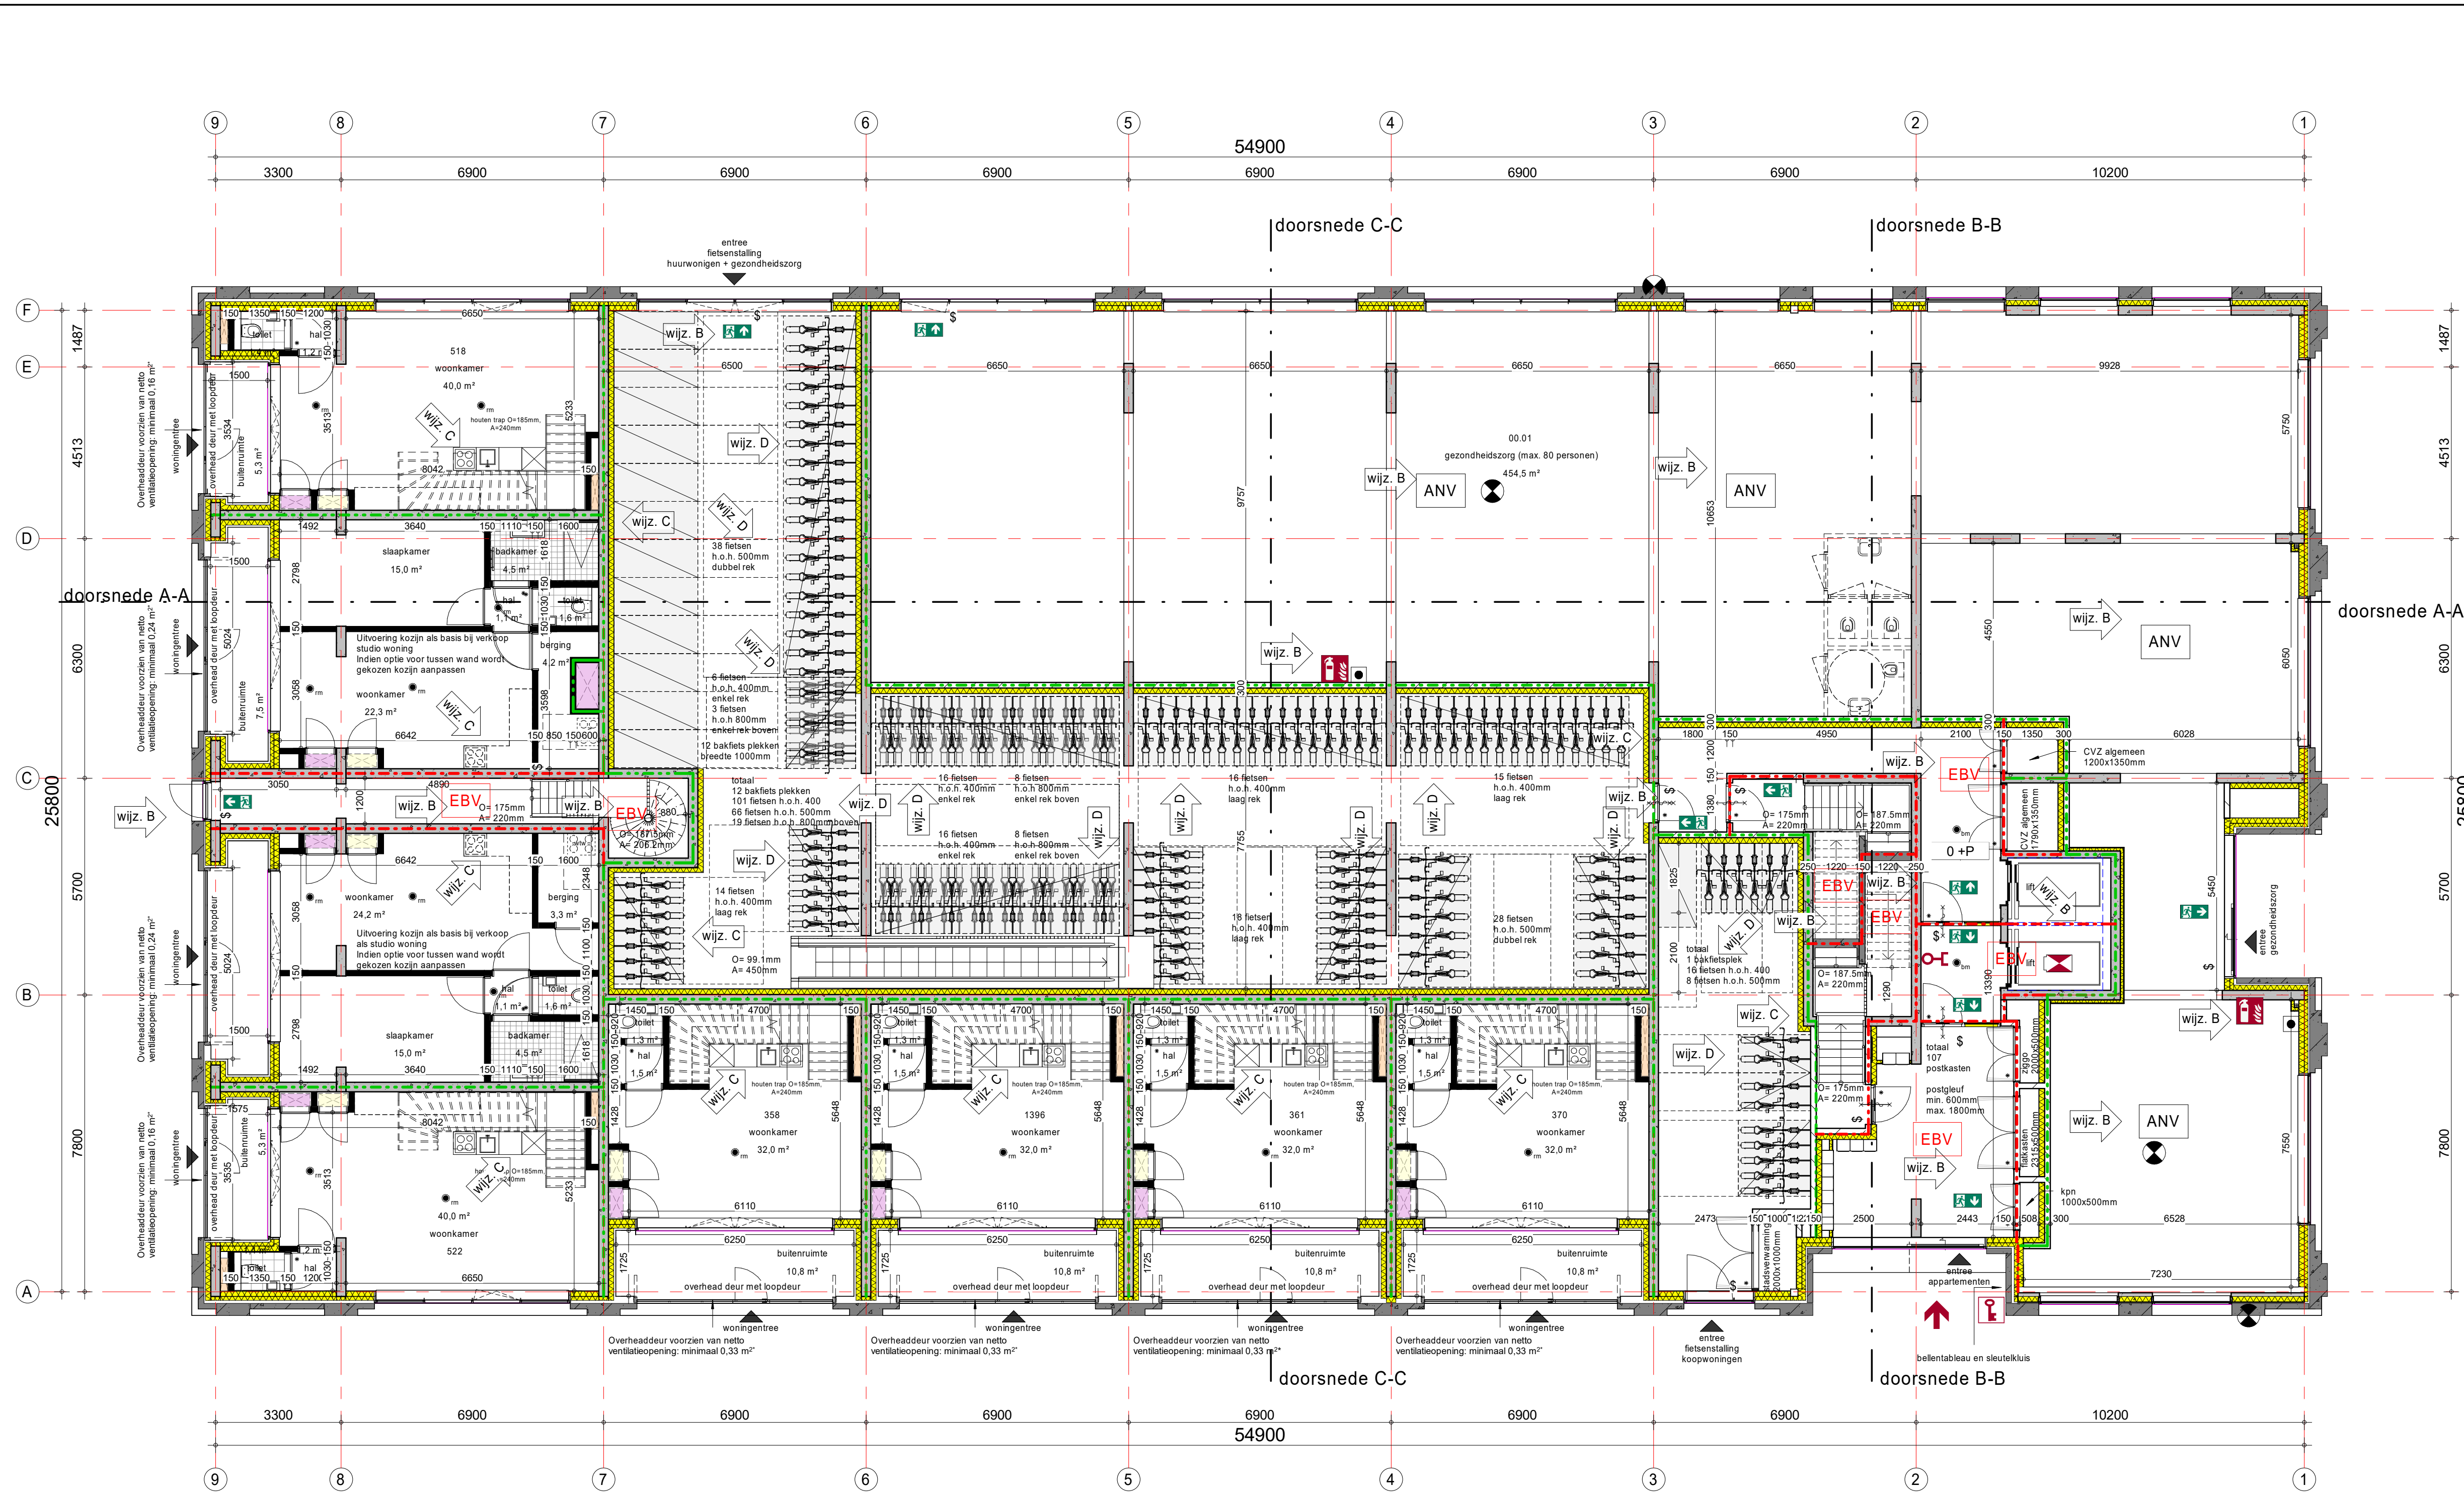

*= per woning is de benodigde netto ventilatieopening in de 'garagedeur' i.v.v. ventilatie van de afsluitbare buitenruimten aangegeven.
De ventilatievoorziening dient permanent open te zijn.

Renvooi Bouwkundig

omgevingsvergunning, activiteit bouwen

	prefab beton		entreepijl
	ihwg beton		plaatsingsruimte kooktoestel
	metselwerk, baksteen		plaatsingsruimte wasmachine
	metselwerk, baksteen koppenverband		plaatsingsruimte wasdroger
	metselwerk, kalkzandsteen		warmterugwin installatie
	isolatie		hemelwaterafvoer
	lichte scheidswand		noodoverloop, combi afvoer
	wandtegels		spuwer met hemelwaterafvoer
	vloertegels		
	schacht		
	binnendeur		

Electrische installatie volgens NPR 5310

Ter plaatse van de toegang van het woongebouw met een toegankelijkheidssector en het aansluitende terrein is geen hoogteverschil aanwezig groter dan 0,02m (hoogteverschil < 0,02m). (Bouwbesluit 2012, artikel 4.27, eerste lid)

Ter plaatse van de toegang van het woongebouw met een gezondheidszorgfunctie en het aansluitende terrein is geen hoogteverschil aanwezig groter dan 0,02m (hoogteverschil < 0,02m). (Bouwbesluit 2012, artikel 4.27, eerste lid)

De besloten ruimte waardoor een beschermde vluchtroute voert, heeft een verlichtingssterkte die een op een vloer of een tredevlak gemeten verlichtingssterkte kan geven van ten minste 1 lux. (Bouwbesluit 2012, artikel 6.2)

Een verblijfsruimte heeft een verlichtingsinstallatie die een op een vloer, een tredevlak of een hellingbaan gemeten verlichtingssterkte kan geven van ten minste 1 lux


Inbraakwerendheid:
Deuren, ramen en kozijnen in uitwendige scheidsconstructies, die volgens NEN 5087 bereikbaar zijn, hebben een volgens NEN 5096 bepaalde inbraakwerendheid, die voldoet aan weerstandsklasse 2.
Een woongebouw heeft zodanige voorzieningen dat veel voorkomende criminaliteit wordt voorkomen. (Bouwbesluit 2012, artikel 6.51, lid 1 en 2)

Renvooi Brandveiligheid






omgevingsvergunning, activiteit bouwen

	30min brandwerende scheiding
	60min brandwerende scheiding
	zelfsluitende deur, tevens R200 rookwerendheid uitvoeren
	signalering vluchtweg
	signalering nooduitgang/noodgang
	brandwerende scheiding, 30 minuten WBDPO
	brandwerende scheiding, 60 minuten WBDPO
	rookmelder volgens NEN 2555 (woningen)
	rookmelder volgens NEN 2535 (verkeersruimten)
	droge blusleiding
	brandweertoeegang
	sleutelbuis / -kluis
	brandweerlift
	Extra Beschermde Vluchtroute
	Algemene Noodverlichting
	ontgrendeling vluchtrichting
	slow-whoop
	sproei-schuim handblusser categorie AB


Zie voor uitgangspunten en berekeningen bijgaande rapportage van Nelissen bij aanvraag omgevingsvergunning voor de activiteit bouwen

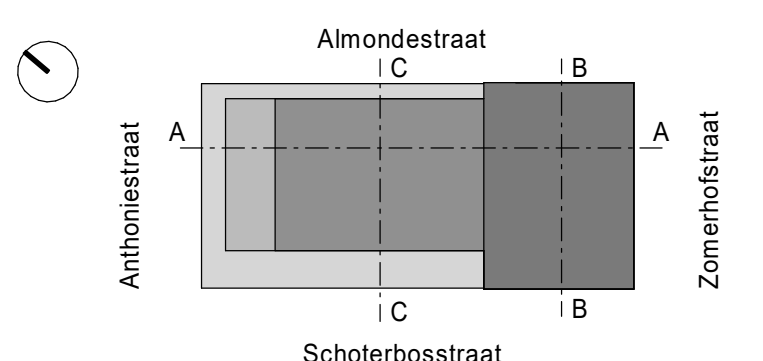


Project	ZoHo Kavel 4.2	Projectnummer	12093
Opdrachtgever	Laylen Siebru	Schaal	1:100
Projectarchitect	Studio Nauta	Formaat	A1
Projectleider		File	
Fase	Definitief Ontwerp	Datum	17-02-2023
Onderwerp	Plattegrond begane grond	Wijziging	D
		Wijzigingsdatum	13-07-2023
		Getekend	MA/SB/SL
		Bladnummer	B4.K4.100

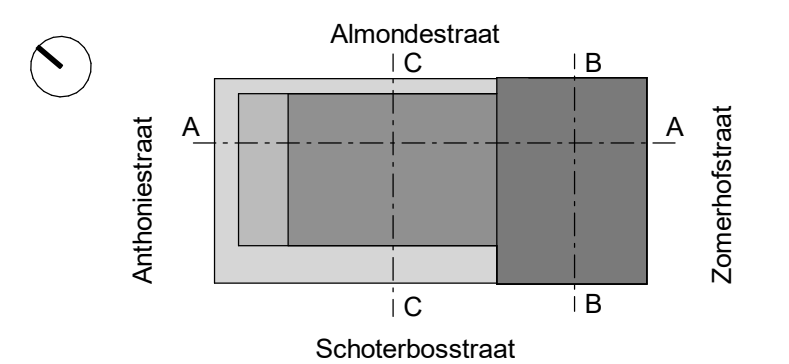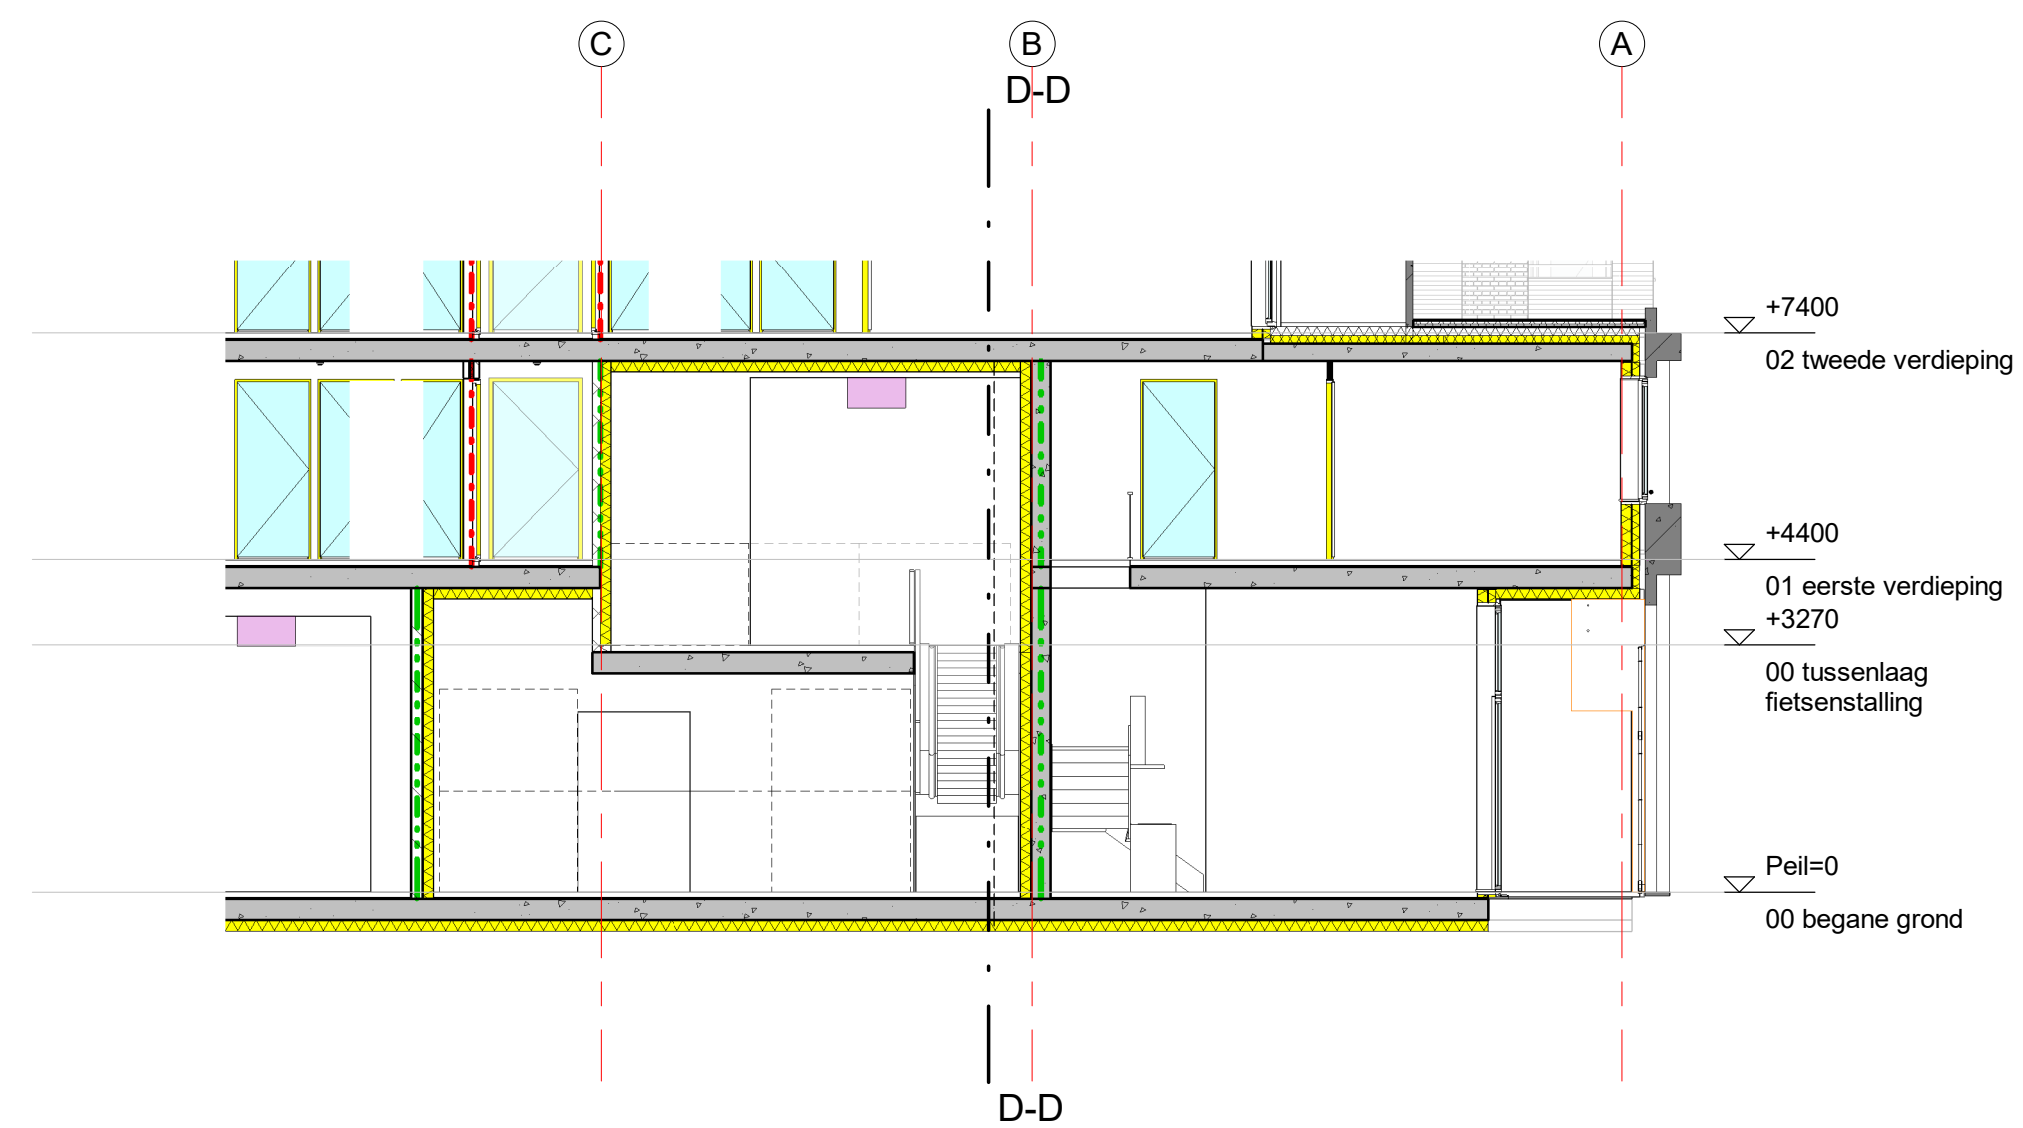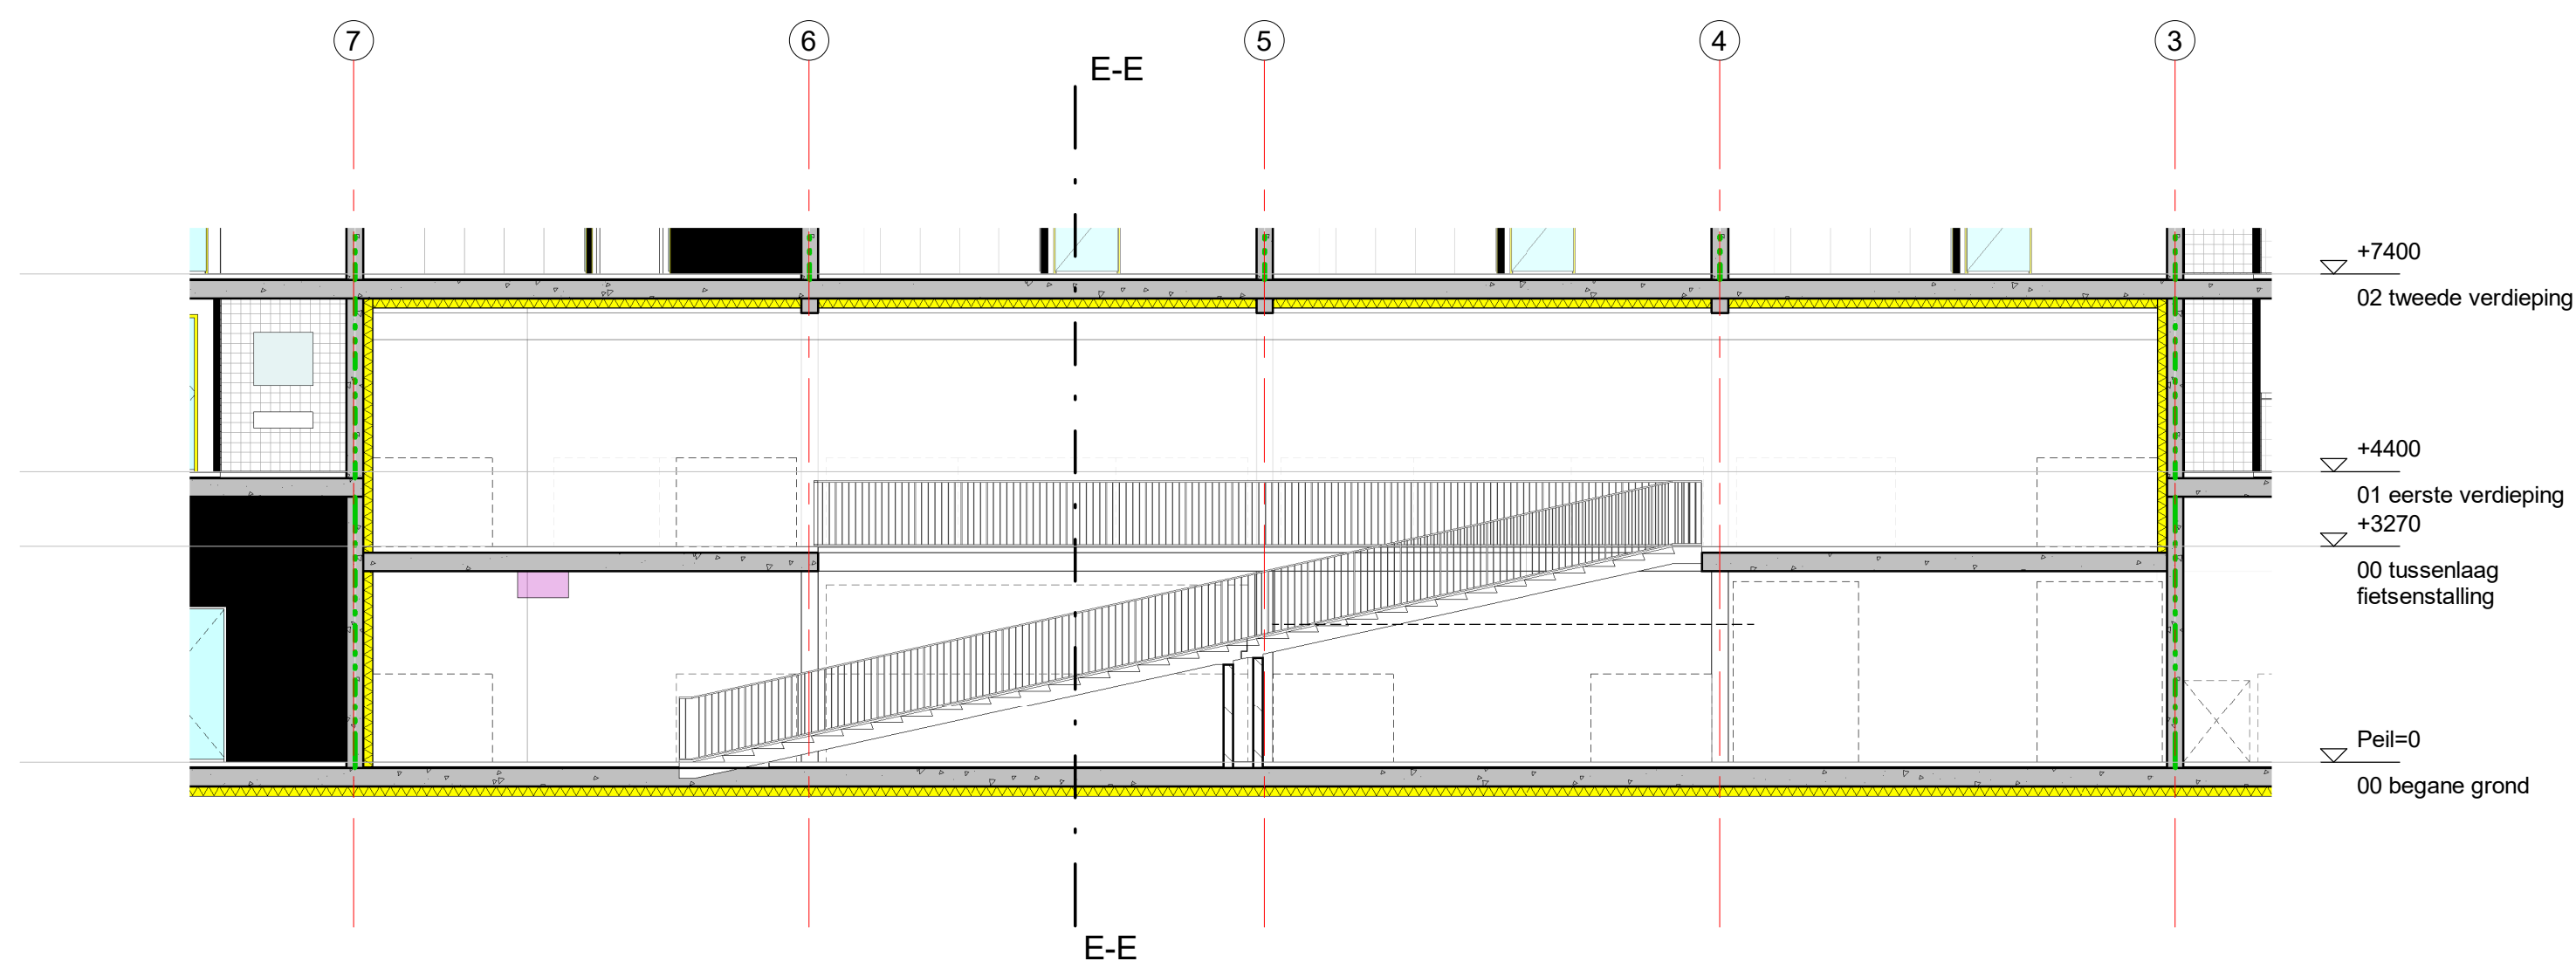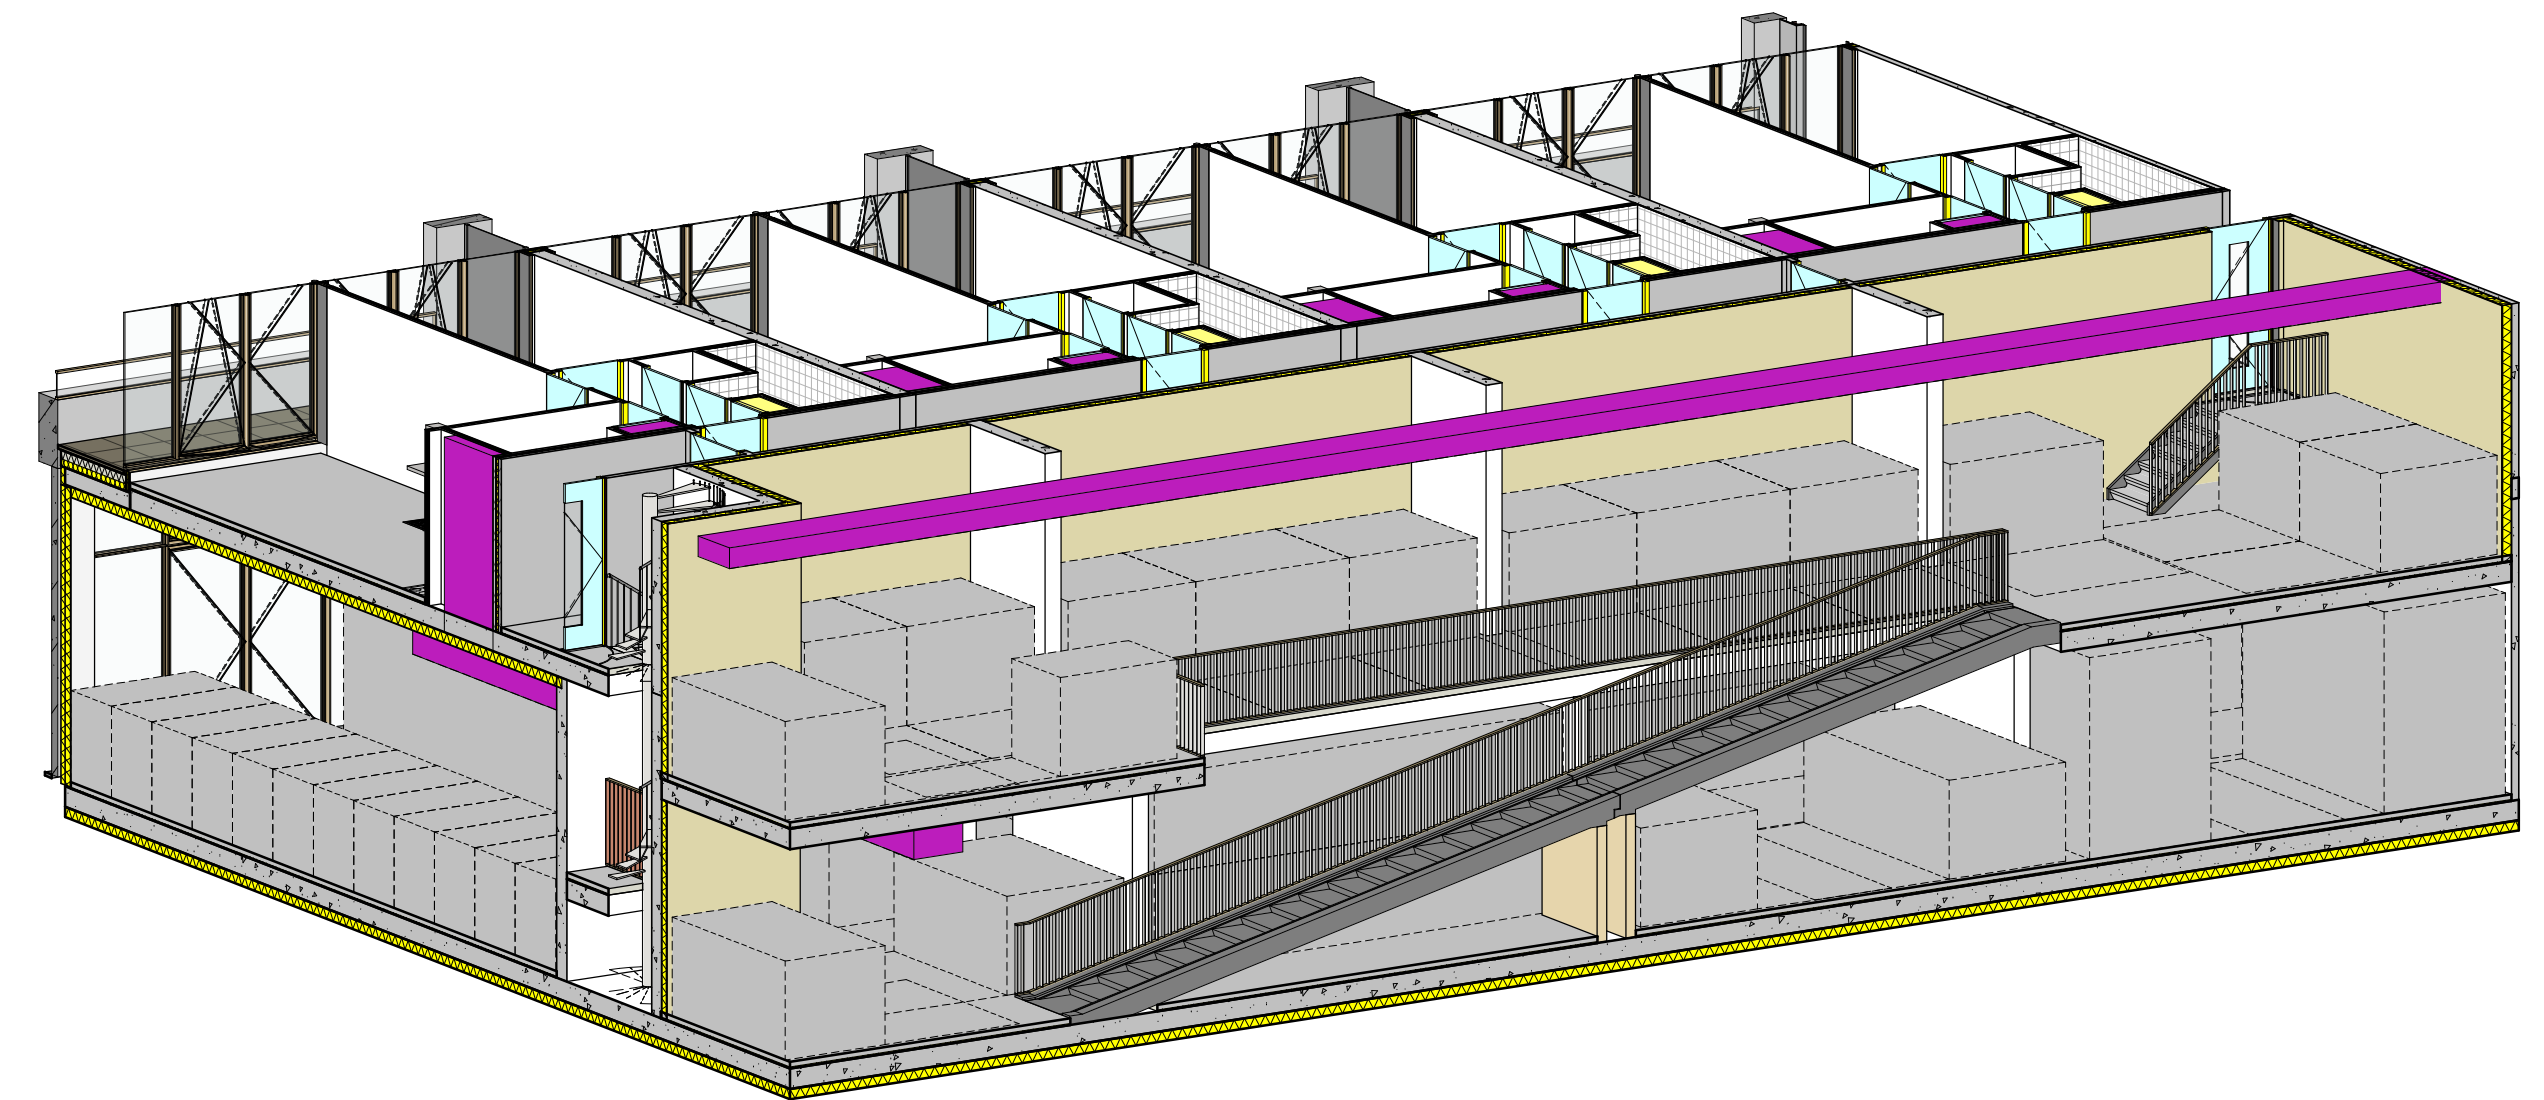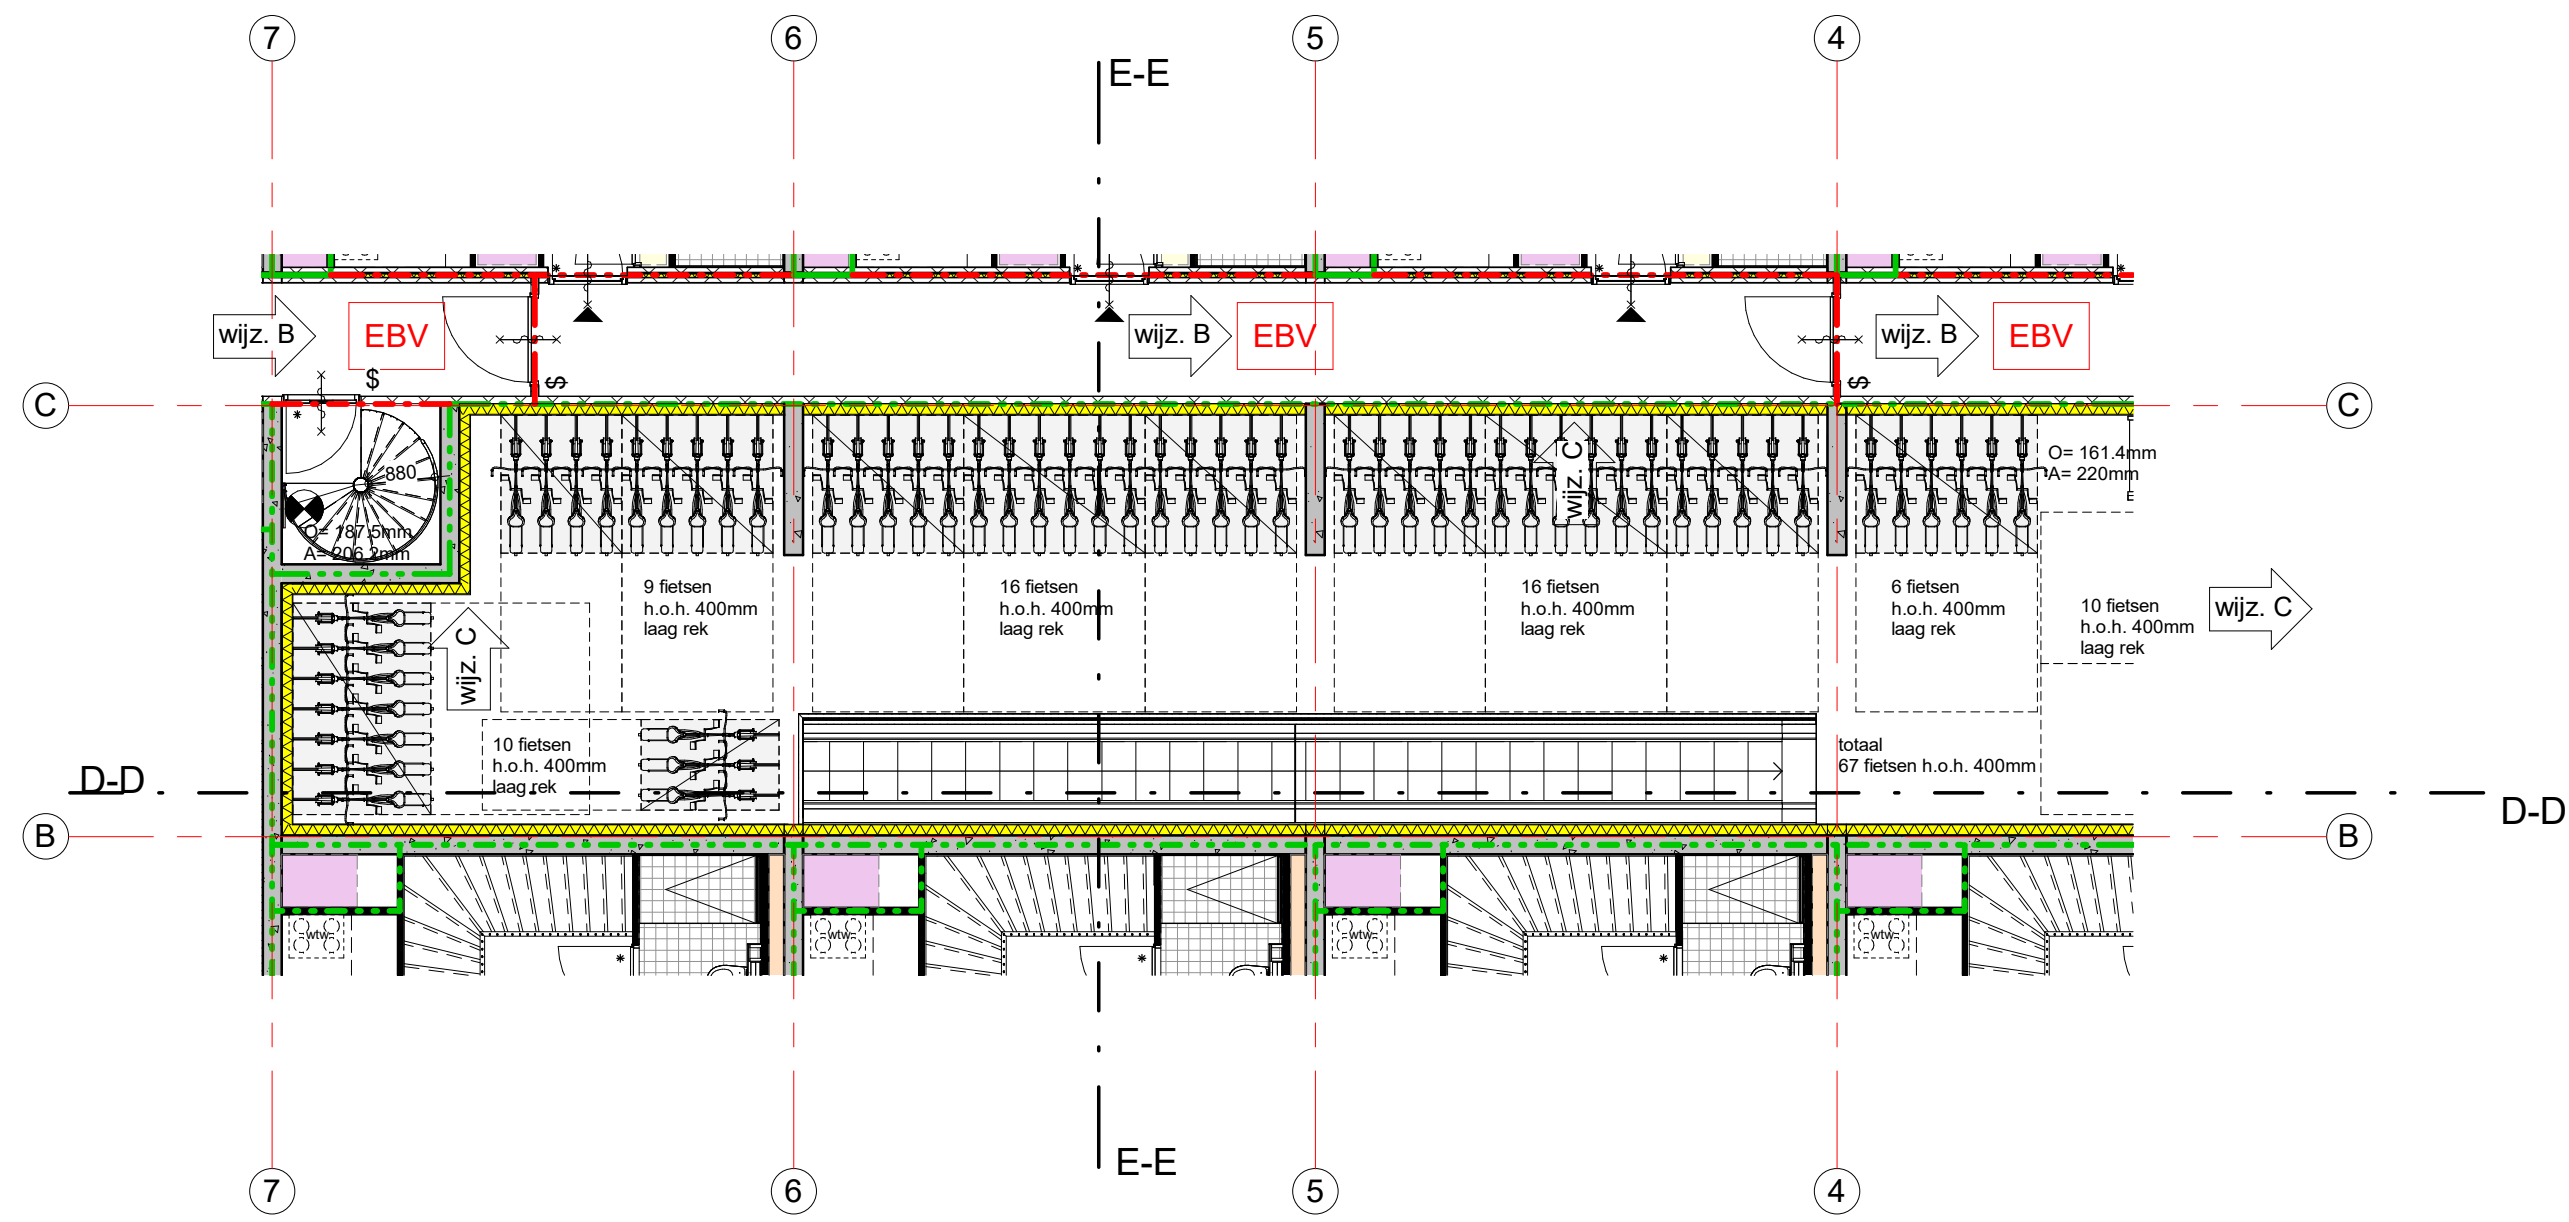

Project	ZoHo Kavel 4.2	Projectnummer	12093
Opdrachtgever	Layten Siesbr	Schaal	1:100
Projectarchitect	Studio Nauta	Formaat	A1
Projectleider		File	
Fase	Definitief Ontwerp	Datum	17-02-2023
Onderwerp	Plattegrond tussenlaag fietsenstalling	Wijziging	C
		Wijzigingsdatum	16-05-2023
		Getekend	MA/SB/SL
		Bladnummer	B4.K4.100.F

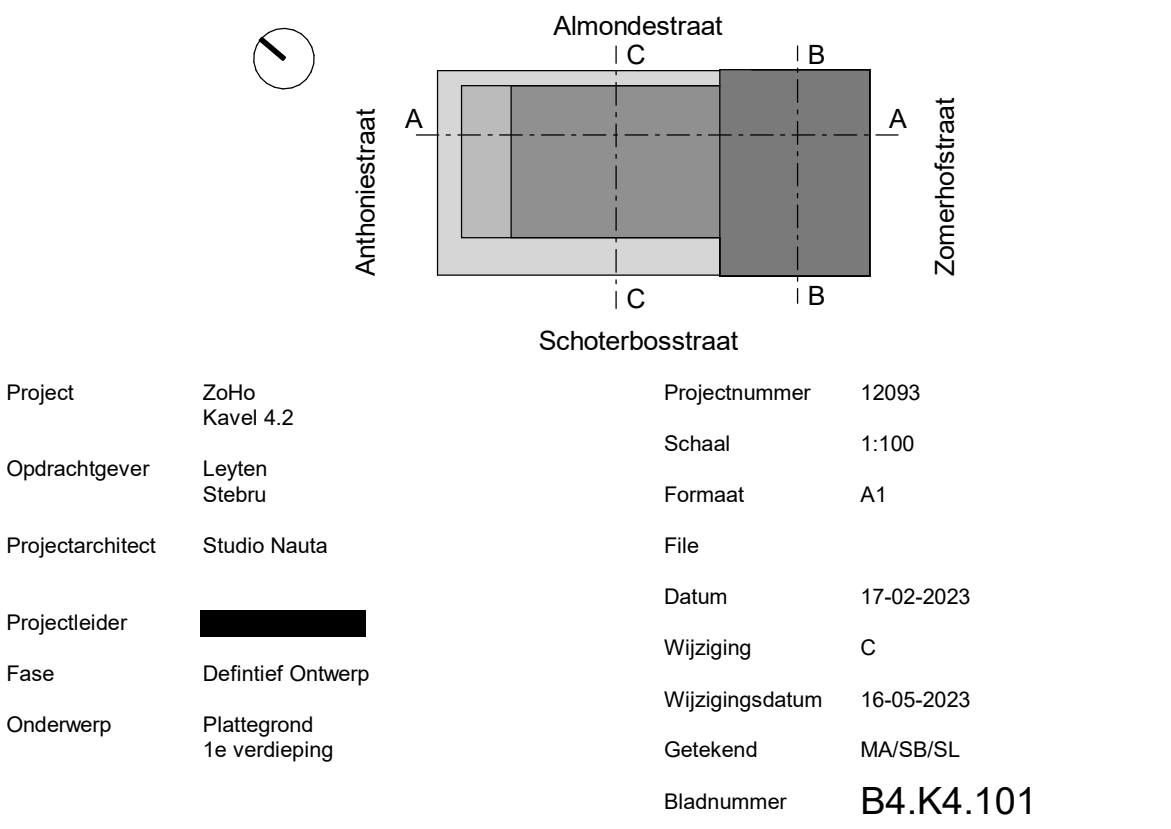

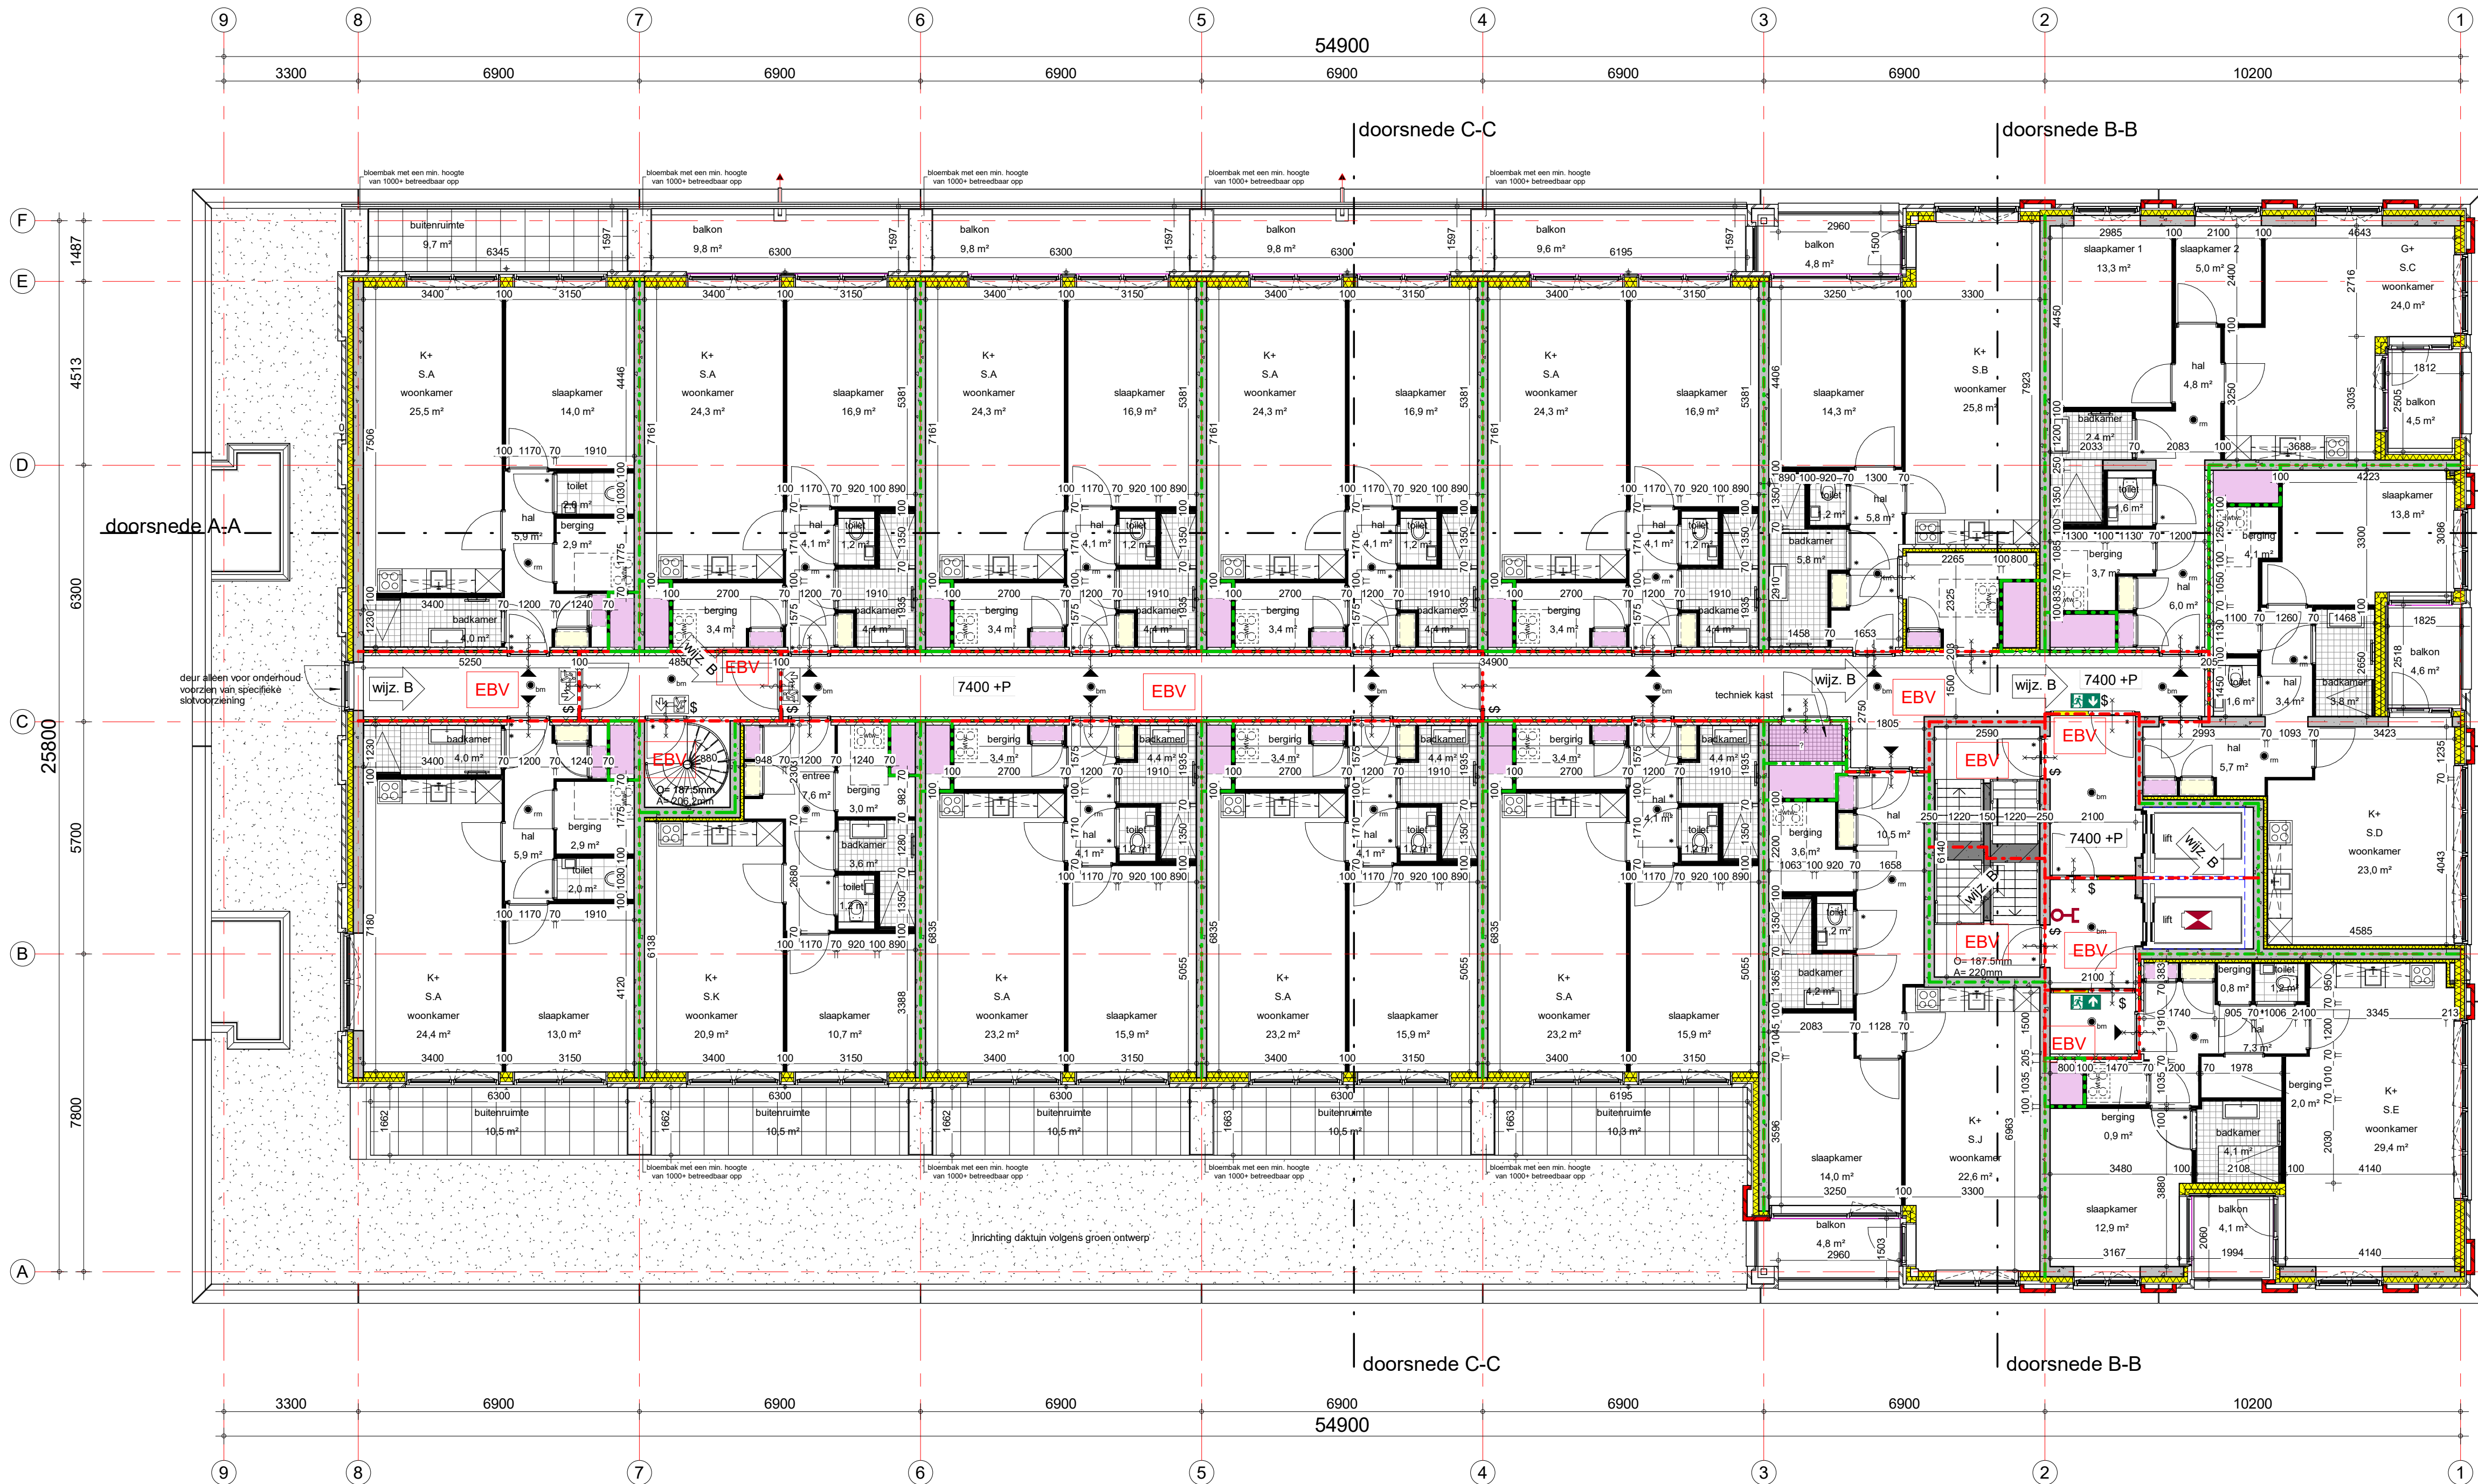

Renvooi Bouwkundig omgevingsvergunning, activiteit bouwen

- | | | | |
|--|--|--|---|
| | prefab beton | | entreepijl |
| | ihwg beton | | plaatsingsruimte gootsteen |
| | metselwerk, baksteen | | plaatsingsruimte kooktoestel |
| | metselwerk, baksteen
koppensverband | | plaatsingsruimte wasmachine |
| | metselwerk, baksteen
kalkzandsteen | | plaatsingsruimte wasdroger |
| | isolatie | | warmteterugwin installatie |
| | lichte scheidingwand | | hemelwaterafvoer |
| | wandtegелwerk | | noodoverloop, combi afvoer
spuwer met hemelwaterafvoer |
| | vloertegелwerk | | |
| | schacht | | |
| | binnendeur | | |
| | deur | | |

Electrische installatie volgens NPR 5310

Ter plaatse van de toegang van het woongebouw met een toegankelijkheidssector en het aansluitende terrein is geen hoogteverschil aanwezig groter dan 0,02m (hoogteverschil s 0,02m). (Bouwbesluit 2012, artikel 4.27, eerste lid)

Ter plaatse van de toegang van het woongebouw met een gezondheidszorgfunctie en het aansluitende terrein is geen hoogteverschil aanwezig groter dan 0,02m (hoogteverschil s 0,02m). (Bouwbesluit 2012, artikel 4.27, eerste lid)

De besloten ruimte waardoor een beschermde vluchtroute voert, heeft een verlichtingssterkte die een op een vloer of een tredevlak gemeten verlichtingssterkte kan geven van ten minste 1 lux. (Bouwbesluit 2012, artikel 6.2)


Een verblijfsruimte heeft een verlichtingsinstallatie die een op een vloer, een tredevlak of een hellingbaan gemeten verlichtingssterkte kan geven van ten minste 1 lux

Inbraakwerendheid:
Deuren, ramen en kozijnen in uitwendige scheidingconstructies, die volgens NEN 5087 bereikbaar zijn, hebben een volgens NEN 5096 bepaalde inbraakwerendheid, die voldoet aan weerstandsklasse 2.
Een woongebouw heeft zodanige voorzieningen dat veel voorkomende criminaliteit wordt voorkomen. (Bouwbesluit 2012, artikel 6.5.1, lid 1 en 2)

Renvooi Brandveiligheid omgevingsvergunning, activiteit bouwen

- | | |
|--|--|
| | 30min brandwerende scheiding |
| | 60min brandwerende scheiding |
| | zelfsluitende deur, tevens R200 rookwerendheid uitvoeren |
| | signalering vluchtweg |
| | signalering nooduitgang/noodgang |
| | brandwerende scheiding, 30 minuten WBDBO |
| | brandwerende scheiding, 60 minuten WBDBO |
| | rookmelder volgens NEN 2555 (woningen) |
| | rookmelder volgens NEN 2535 (verkeersruimten) |
| | droge blusleiding |
| | brandweertoegang |
| | sleutelbuis / -kluis |
| | brandweerlift |
| | EBV |
| | ANV |
| | \$ |
| | slow-whoop |
| | sproei-schuim handblusser categorie AB |

Zie voor uitgangspunten en berekeningen bijgaande rapportage van Nelissen bij aanvraag omgevingsvergunning voor de activiteit bouwen

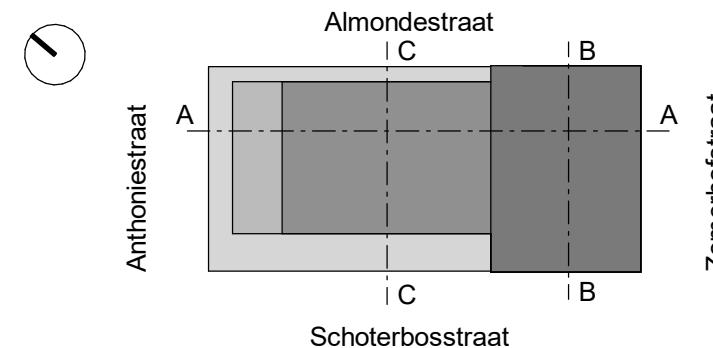


Project	ZoHo Kavel 4.2	Projectnummer	12093
Opdrachtgever	Layten Sierbu	Schaal	1:100
Projectarchitect	Studio Nauta	Formaat	A1
Projectleider		File	
Fase	Definitief Ontwerp	Datum	17-02-2023
Onderwerp	Plattegrond 2e verdieping	Wijziging	C
		Wijzigingsdatum	16-05-2023
		Getekend	MA/SB/SL
		Bladnummer	B4.K4.102

INBO

Modernweg 26
3821 BS Amersfoort

+31 (0)33 286 82 11
info@inbo.com

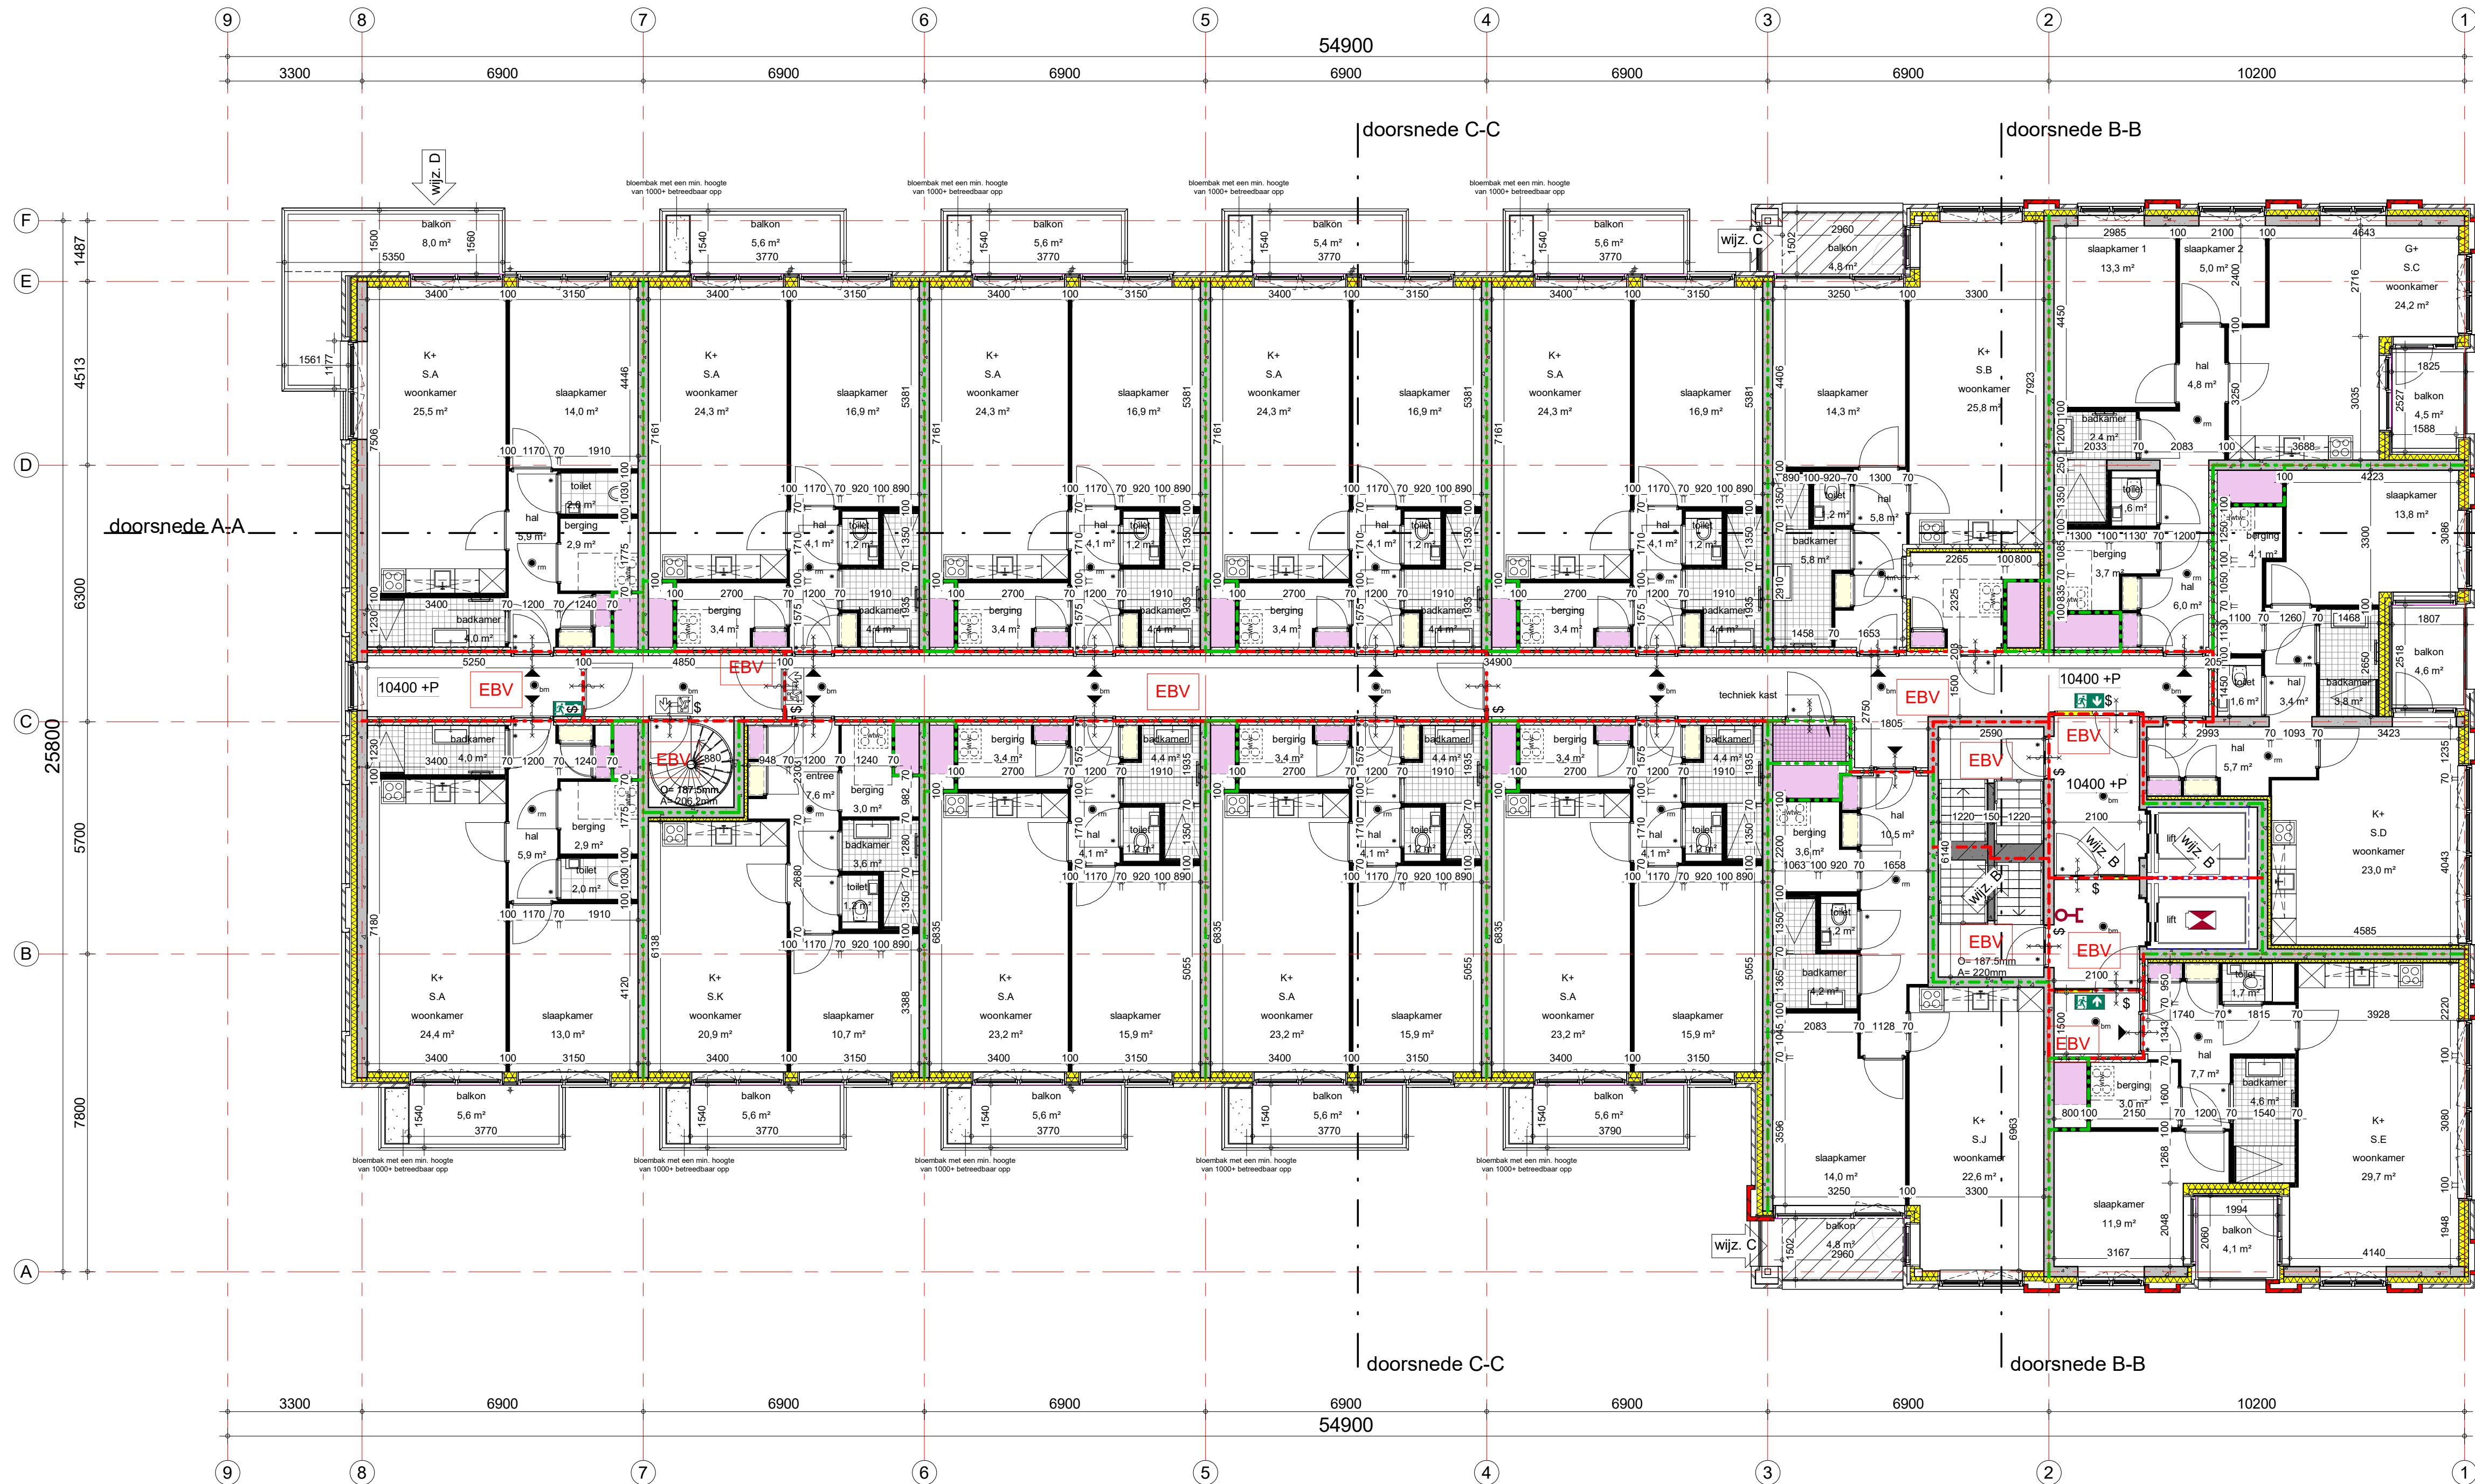

Renvooi Bouwkundig

omgevingsvergunning, activiteit bouwen

- | | | | |
|--|--|--|---|
| | prefab beton | | entreepijl |
| | ihwg beton | | plaatsingsruimte gootsteen |
| | metselwerk, baksteen | | plaatsingsruimte kooktoestel |
| | metselwerk, baksteen
koppensverband | | plaatsingsruimte wasmachine |
| | metselwerk, baksteen
kalkzandsteen | | plaatsingsruimte wasdroger |
| | isolatie | | warmterugwin installatie |
| | lichte scheidingwand | | hemelwaterafvoer |
| | wandtegелwerk | | noodoverloop, combi afvoer
spuwer met hemelwaterafvoer |
| | vloertegелwerk | | |
| | schacht | | |
| | binnendeur | | |
| | dorpel | | |

I Elektrische installatie volgens NPR 5310

Ter plaatse van de toegang van het woongebouw met een toegankelijkheidssector en het aansluitende terrein is geen hoogteverschil aanwezig groter dan 0,02m (hoogteverschil s 0,02m). (Bouwbesluit 2012, artikel 4.27, eerste lid)

Ter plaatse van de toegang van het woongebouw met een gezondheidszorgfunctie en het aansluitende terrein is geen hoogteverschil aanwezig groter dan 0,02m (hoogteverschil s 0,02m). (Bouwbesluit 2012, artikel 4.27, eerste lid)

De besloten ruimte waardoor een beschermde vluchtroute voert, heeft een verlichtingssterkte die een op een vloer of een tredevlak gemeten verlichtingssterkte kan geven van ten minste 1 lux. (Bouwbesluit 2012, artikel 6.2)

Een verblijfsruimte heeft een verlichtingsinstallatie die een op een vloer, een tredevlak of een hellingbaan gemeten verlichtingssterkte kan geven van ten minste 1 lux


Inbraakwerendheid:
Deuren, ramen en kozijnen in uitwendige scheidingconstructies, die volgens NEN 5087 bereikbaar zijn, hebben een volgens NEN 5096 bepaalde inbraakwerendheid, die voldoet aan weerstandsklasse 2.
Een woongebouw heeft zodanige voorzieningen dat veel voorkomende criminaliteit wordt voorkomen. (Bouwbesluit 2012, artikel 6.5.1, lid 1 en 2)

Renvooi Brandveiligheid

omgevingsvergunning, activiteit bouwen

- | | |
|--|--|
| | 30min brandwerende scheiding |
| | 60min brandwerende scheiding |
| | zelfsluitende deur, tevens R200 rookwerendheid uitvoeren |
| | signalering vluchtweg |
| | signalering nooduitgang/noodgang |
| | brandwerende scheiding, 30 minuten WBDBO |
| | brandwerende scheiding, 60 minuten WBDBO |
| | rookmelder volgens NEN 2555 (woningen) |
| | rookmelder volgens NEN 2535 (verkeersruimten) |
| | droge blusleiding |
| | brandweertoeegang |
| | sleutelbuis / -kluis |
| | brandweerlift |
| | Extra Beschermde Vluchtroute |
| | Algemene Noodverlichting |
| | ontgrenzing vluchtrichting |
| | slow-whoop |
| | sproeischuim handblusser categorie AB |

Zie voor uitgangspunten en berekeningen bijgaande rapportage van Nelissen bij aanvraag omgevingsvergunning voor de activiteit bouwen

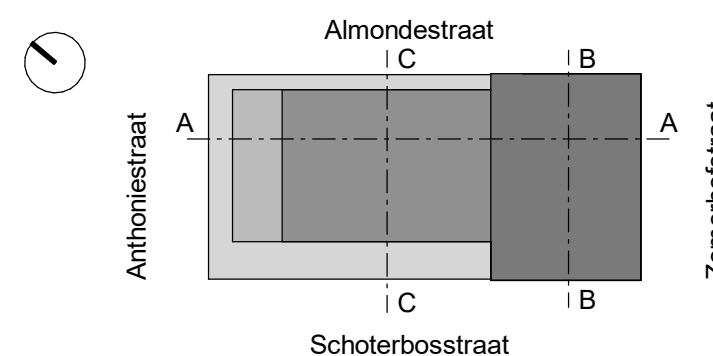


Project	ZoHo Kavel 4.2	Projectnummer	12093
Opdrachtgever	Layten Slobu	Schaal	1:100
Projectarchitect	Studio Nauta	Formaat	A1
Projectleider		File	
Fase	Definitief Ontwerp	Datum	17-02-2023
Onderwerp	Plattegrond 3e verdieping	Wijzigingsdatum	D
		Getekend	01-06-2023
		MA/SB/SL	
		Bladnummer	B4.K4.103

INBO

Modernweg 26
3821 BS Amersfoort

+31 (0)33 286 82 11
info@inbo.com

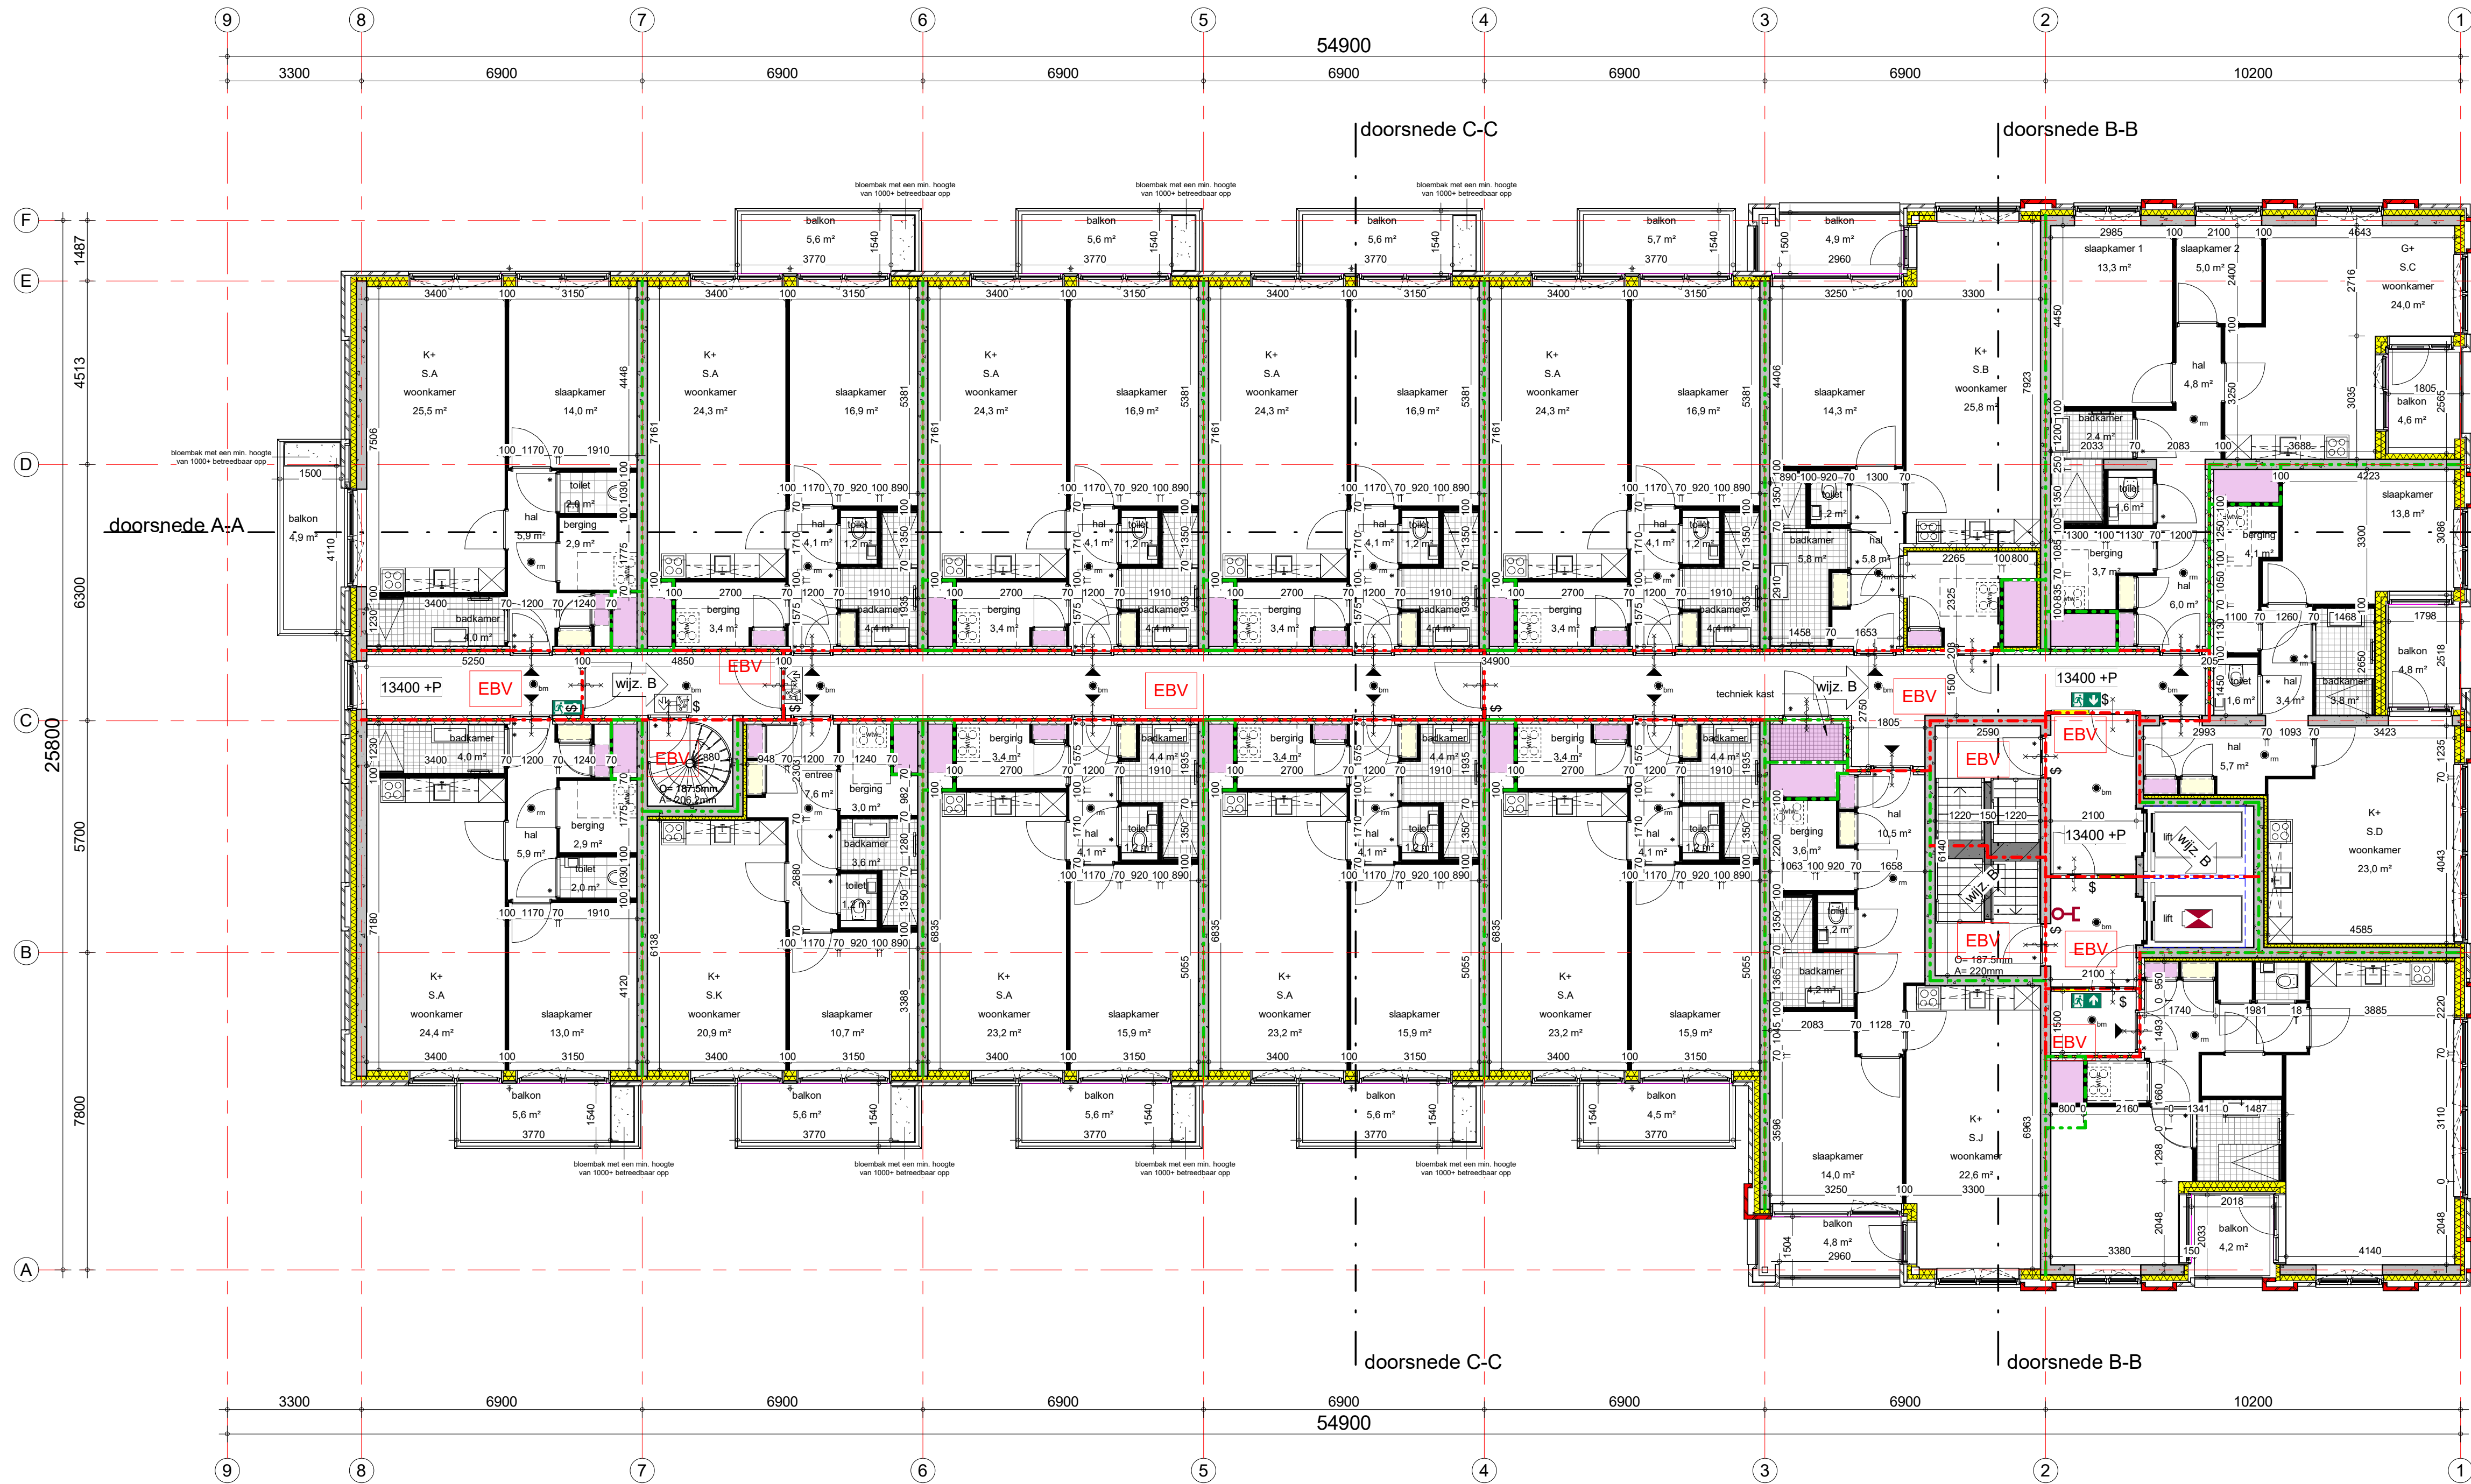

Renvooi Bouwkundig

omgevingsvergunning, activiteit bouwen

- | | | | |
|--|------------------------------------|--|--|
| | prefab beton | | entreepijl |
| | ihwg beton | | plaatsingsruimte gootsteen |
| | metselwerk, baksteen | | plaatsingsruimte kooktoestel |
| | metselwerk, baksteen koppenverband | | plaatsingsruimte wasmachine |
| | kalkzandsteen | | plaatsingsruimte wasdroger |
| | isolatie | | warmterugwin installatie |
| | lichte scheidswand | | hemelwaterafvoer |
| | wandtegелwerk | | noodoverloop, combi afvoer spuwer met hemelwaterafvoer |
| | vloertegелwerk | | |
| | schacht | | |
| | binnendeur | | |
| | dorpel | | |

Electricite installatie volgens NPR 5310

Ter plaatse van de toegang van het woongebouw met een toegankelijkheidssector en het aansluitende terrein is geen hoogteverschil aanwezig groter dan 0,02m (hoogteverschil s 0,02m). (Bouwbesluit 2012, artikel 4.27, eerste lid)

Ter plaatse van de toegang van het woongebouw met een gezondheidszorgfunctie en het aansluitende terrein is geen hoogteverschil aanwezig groter dan 0,02m (hoogteverschil s 0,02m). (Bouwbesluit 2012, artikel 4.27, eerste lid)

De besloten ruimte waardoor een beschermde vluchtroute voert, heeft een verlichtingssterkte die een op een vloer of een tredevlak gemeten verlichtingssterkte kan geven van ten minste 1 lux. (Bouwbesluit 2012, artikel 6.2)

Een verblijfsruimte heeft een verlichtingsinstallatie die een op een vloer, een tredevlak of een hellingbaan gemeten verlichtingssterkte kan geven van ten minste 1 lux


Inbraakwerendheid:
Deuren, ramen en kozijnen in uitwendige scheidsconstructies, die volgens NEN 5087 bereikbaar zijn, hebben een volgens NEN 5096 bepaalde inbraakwerendheid, die voldoet aan weerstandsklasse 2.
Een woongebouw heeft zodanige voorzieningen dat veel voorkomende criminaliteit wordt voorkomen. (Bouwbesluit 2012, artikel 6.51, lid 1 en 2)

Renvooi Brandveiligheid

omgevingsvergunning, activiteit bouwen

- | | |
|--|--|
| | 30min brandwerende scheiding |
| | 60min brandwerende scheiding |
| | zelfsluitende deur, tevens R200 rookwerendheid uitvoeren |
| | signalering vluchtweg |
| | signalering nooduitgang/noodgang |
| | brandwerende scheiding, 30 minuten WBDBO |
| | brandwerende scheiding, 60 minuten WBDBO |
| | rookmelder volgens NEN 2555 (woningen) |
| | rookmelder volgens NEN 2535 (verkeersruimten) |
| | droge blusleiding |
| | brandweertoegang |
| | sleutelbuis / -kluis |
| | brandweerlift |
| | Extra Beschermde Vluchtroute |
| | Algemene Noodverlichting |
| | ontgrendeling vluchtrichting |
| | slow-whoop |
| | sproeischuim handblusser categorie AB |

Zie voor uitgangspunten en berekeningen bijgaande rapportage van Nelissen bij aanvraag omgevingsvergunning voor de activiteit bouwen

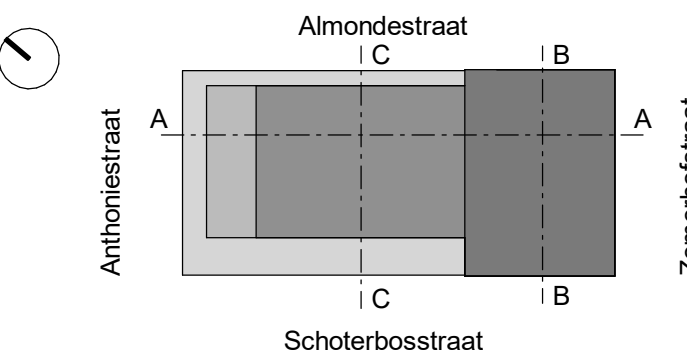


Project	ZoHo Kavel 4.2	Projectnummer	12093
Opdrachtgever	Layten Siebru	Schaal	1:100
Projectarchitect	Studio Nauta	Formaat	A1
Projectleider		File	
Fase	Definitief Ontwerp	Datum	17-02-2023
Onderwerp	Plattegrond 4e verdieping	Wijziging	C
		Wijzigingsdatum	16-05-2023
		Getekend	MA/SB/SL
		Bladnummer	B4.K4.104

INBO

Modernweg 26
3821 BS Amersfoort

+31 (0)33 286 82 11
info@inbo.com

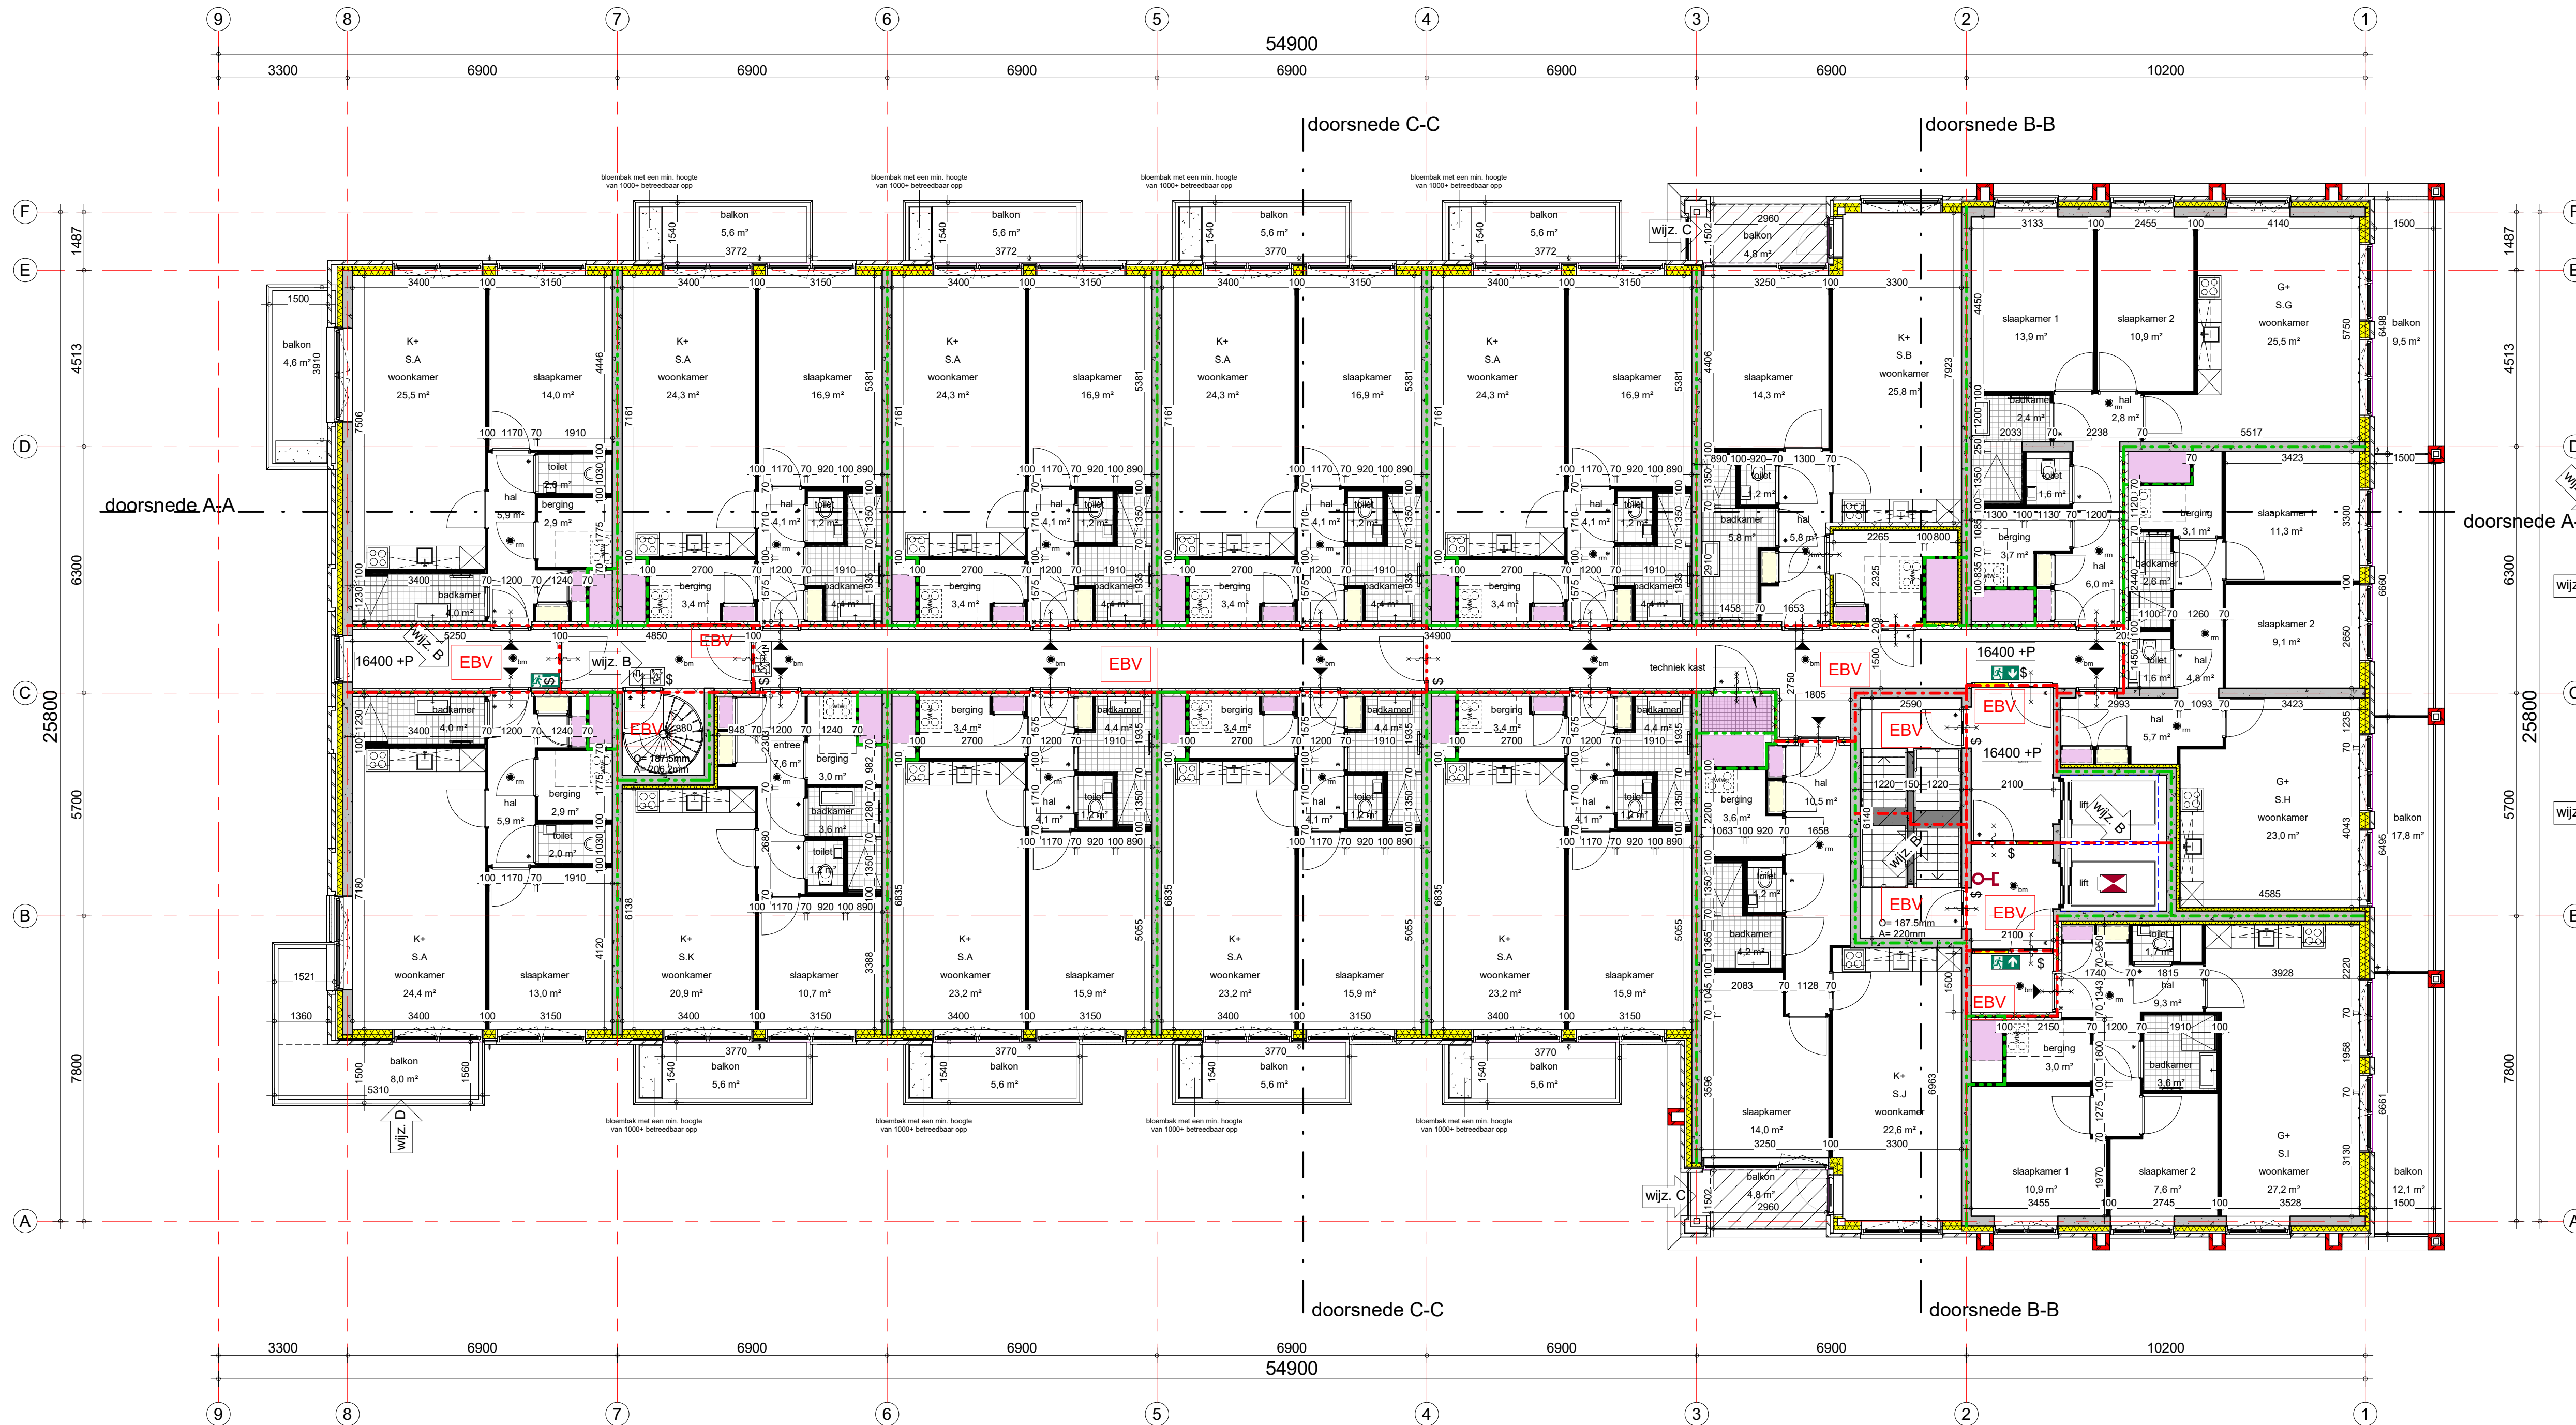

Renvooi Bouwkundig omgevingsvergunning, activiteit bouwen

- | | | | |
|--|--|--|---|
| | prefab beton | | entreepijl |
| | ihwg beton | | plaatsingsruimte gootsteen |
| | metselwerk, baksteen | | plaatsingsruimte kooktoestel |
| | metselwerk, baksteen
koppensverband | | plaatsingsruimte wasmachine |
| | metselwerk, baksteen
kalkzandsteen | | plaatsingsruimte wasdroger |
| | isolatie | | warmterugwin installatie |
| | lichte scheidingwand | | hemelwaterafvoer |
| | wandtegелwerk | | noodoverloop, combi afvoer
spuwer met hemelwaterafvoer |
| | vloertegелwerk | | |
| | schacht | | |
| | binnendeur | | |
| | deur | | |

Electricite installatie volgens NPR 5310

Ter plaatse van de toegang van het woongebouw met een toegankelijkheidssector en het aansluitende terrein is geen hoogteverschil aanwezig groter dan 0,02m (hoogteverschil s 0,02m). (Bouwbesluit 2012, artikel 4.27, eerste lid)

Ter plaatse van de toegang van het woongebouw met een gezondheidszorgfunctie en het aansluitende terrein is geen hoogteverschil aanwezig groter dan 0,02m (hoogteverschil s 0,02m). (Bouwbesluit 2012, artikel 4.27, eerste lid)

De besloten ruimte waardoor een beschermde vluchtroute voert, heeft een verlichtingssterkte die een op een vloer of een tredevlak gemeten verlichtingssterkte kan geven van ten minste 1 lux. (Bouwbesluit 2012, artikel 6.2)


Een verblijfsruimte heeft een verlichtingsinstallatie die een op een vloer, een tredevlak of een hellingbaan gemeten verlichtingssterkte kan geven van ten minste 1 lux

Inbraakwerendheid:
Deuren, ramen en kozijnen in uitwendige scheidingconstructies, die volgens NEN 5087 bereikbaar zijn, hebben een volgens NEN 5096 bepaalde inbraakwerendheid, die voldoet aan weerstandsklasse 2.
Een woongebouw heeft zodanige voorzieningen dat veel voorkomende criminaliteit wordt voorkomen. (Bouwbesluit 2012, artikel 6.51, lid 1 en 2)

Renvooi Brandveiligheid omgevingsvergunning, activiteit bouwen

- | | |
|--|--|
| | 30min brandwerende scheiding |
| | 60min brandwerende scheiding |
| | zelfsluitende deur, tevens R200 rookwerendheid uitvoeren |
| | signalering vluchtweg |
| | signalering nooduitgang/noodgang |
| | brandwerende scheiding, 30 minuten WBDBO |
| | brandwerende scheiding, 60 minuten WBDBO |
| | rookmelder volgens NEN 2555 (woningen) |
| | rookmelder volgens NEN 2535 (verkeersruimten) |
| | droge blusleiding |
| | brandweertoeegang |
| | sleutelbuis / -kluis |
| | brandweerlift |
| | Extra Beschermde Vluchtroute |
| | Algemene Noodverlichting |
| | ontgrenzing vluchtrichting |
| | slow-whoop |
| | spiroschuim handblusser categorie AB |

Zie voor uitgangspunten en berekeningen bijgaande rapportage van Nelissen bij aanvraag omgevingsvergunning voor de activiteit bouwen

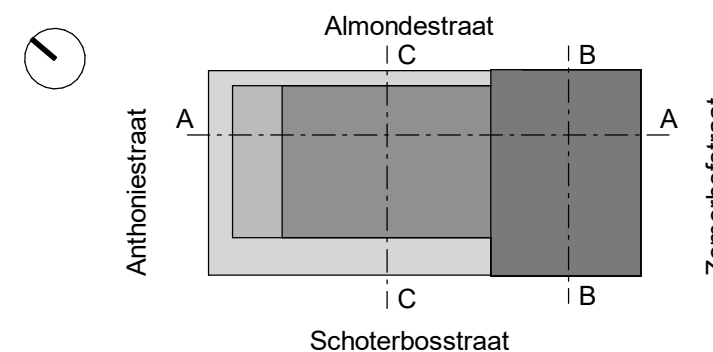



Project	ZoHo Kavel 4.2	Projectnummer	12093
Opdrachtgever	Layten Siebru	Schaal	1:100
Projectarchitect	Studio Nauta	Formaat	A1
Projectleider		File	
Fase	Definitief Ontwerp	Datum	17-02-2023
Onderwerp	Plattegrond 5e verdieping	Wijzigingsdatum	D
		Wijzigingsdatum	01-06-2023
		Getekend	MA/SB/SL
		Bladnummer	B4.K4.105

INBO

Modeweg 26
3821 BS Amersfoort

+31 (0)33 286 82 11
info@inbo.com

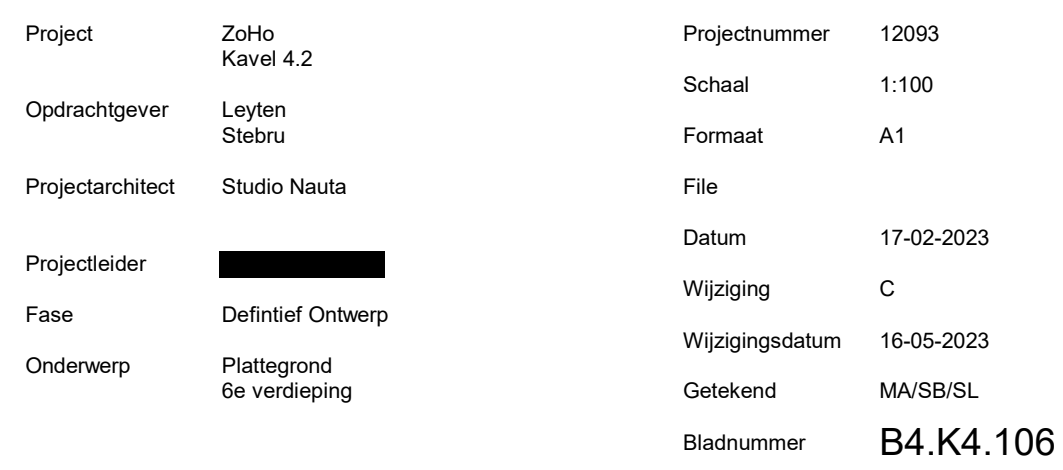

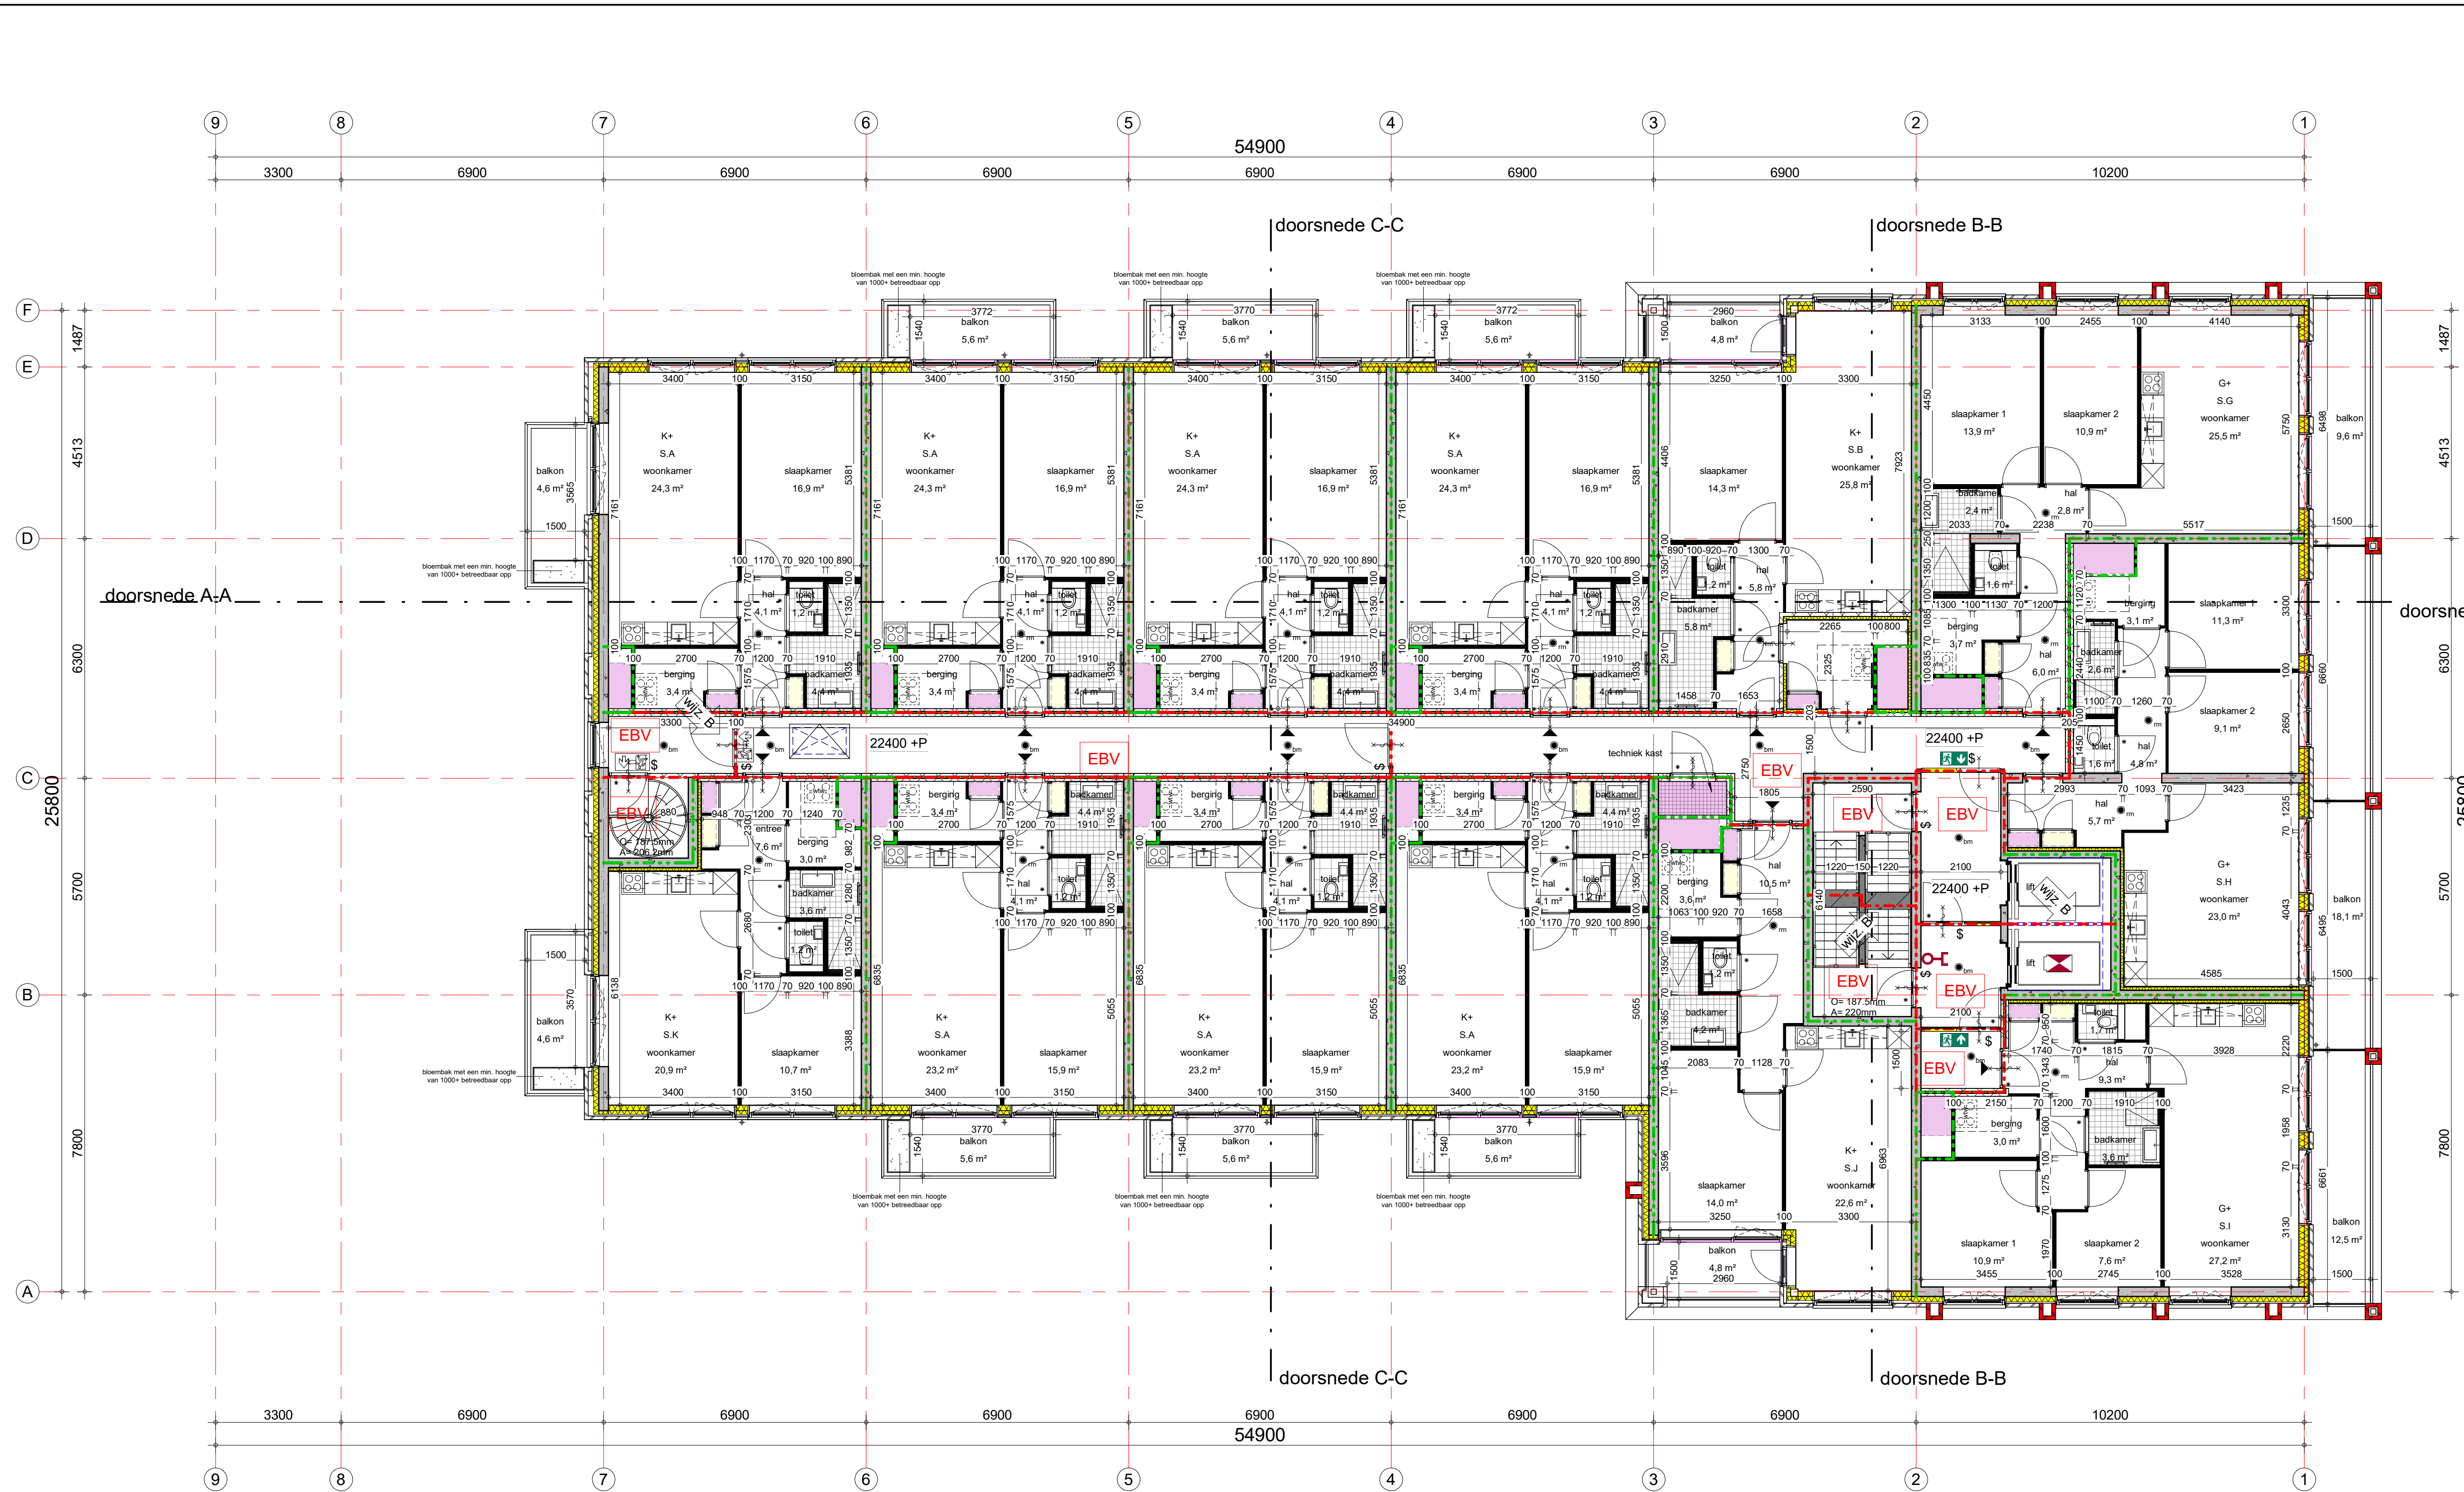

Renvooi Bouwkundig

omgevingsvergunning, activiteit bouwen

	prefab beton		entreepijl
	ihwg beton		plaatsingsruimte gootsteen
	metselwerk, baksteen		plaatsingsruimte kooktoestel
	metselwerk, baksteen koppenverband		plaatsingsruimte wasmachine
	kalkzandsteen		plaatsingsruimte wasdroger
	isolatie		warmteterugwin installatie
	lichte scheidingwand		hemelwaterafvoer
	wandtegелwerk		noodoverloop, combi afvoer spuwer met hemelwaterafvoer
	vloertegелwerk		
	schacht		
	binnendeur		
	dorpel		

| Electricite installatie volgens NPR 5310

Ter plaatse van de toegang van het woongebouw met een toegankelijkheidssector en het aansluitende terrein is geen hoogteverschil aanwezig groter dan 0,02m (hoogteverschil s 0,02m). (Bouwbesluit 2012, artikel 4.27, eerste lid)

Ter plaatse van de toegang van het woongebouw met een gezondheidszorgfunctie en het aansluitende terrein is geen hoogteverschil aanwezig groter dan 0,02m (hoogteverschil s 0,02m). (Bouwbesluit 2012, artikel 4.27, eerste lid)

De besloten ruimte waardoor een beschermde vluchtroute voert, heeft een verlichtingssterkte die een op een vloer of een tredevlak gemeten verlichtingssterkte kan geven van ten minste 1 lux. (Bouwbesluit 2012, artikel 6.2)

Een verblijfsruimte heeft een verlichtingsinstallatie die een op een vloer, een tredevlak of een hellingbaan gemeten verlichtingssterkte kan geven van ten minste 1 lux

Inbraakwerendheid:
Deuren, ramen en kozijnen in uitwendige scheidingsconstructies, die volgens NEN 5087 bereikbaar zijn, hebben een volgens NEN 5096 bepaalde inbraakwerendheid, die voldoet aan weerstandsklasse 2.
Een woongebouw heeft zodanige voorzieningen dat veel voorkomende criminaliteit wordt voorkomen. (Bouwbesluit 2012, artikel 6.51, lid 1 en 2)


Renvooi Brandveiligheid

omgevingsvergunning, activiteit bouwen

	30min brandwerende scheiding
	60min brandwerende scheiding
	zelfsluitende deur, tevens R200 rookwerendheid uitvoeren
	signalering vluchtweg
	signalering nooduitgang/noodgang
	brandwerende scheiding, 30 minuten WBDBO
	brandwerende scheiding, 60 minuten WBDBO
	rookmelder volgens NEN 2555 (woningen)
	rookmelder volgens NEN 2535 (verkeersruimten)
	droge blusleiding
	brandweertoeegang
	sleutelbuis / -kluis
	brandweerlift
	EBV
	ANV
	\$
	slow-whoop
	sproeischuim handblusser categorie AB

Zie voor uitgangspunten en berekeningen bijgaande rapportage van Nelissen bij aanvraag omgevingsvergunning voor de activiteit bouwen

Project	ZoHo Kavel 4.2	Projectnummer	12093
Opdrachtgever	Layten Stribu	Schaal	1:100
Projectarchitect	Studio Nauta	Formaat	A1
Projectleider		File	
Fase	Definitief Ontwerp	Datum	17-02-2023
Onderwerp	Plattegrond 7e verdieping	Wijzigingsdatum	C
		Getekend	16-05-2023
		MA/SB/SL	
		Bladnummer	B4.K4.107

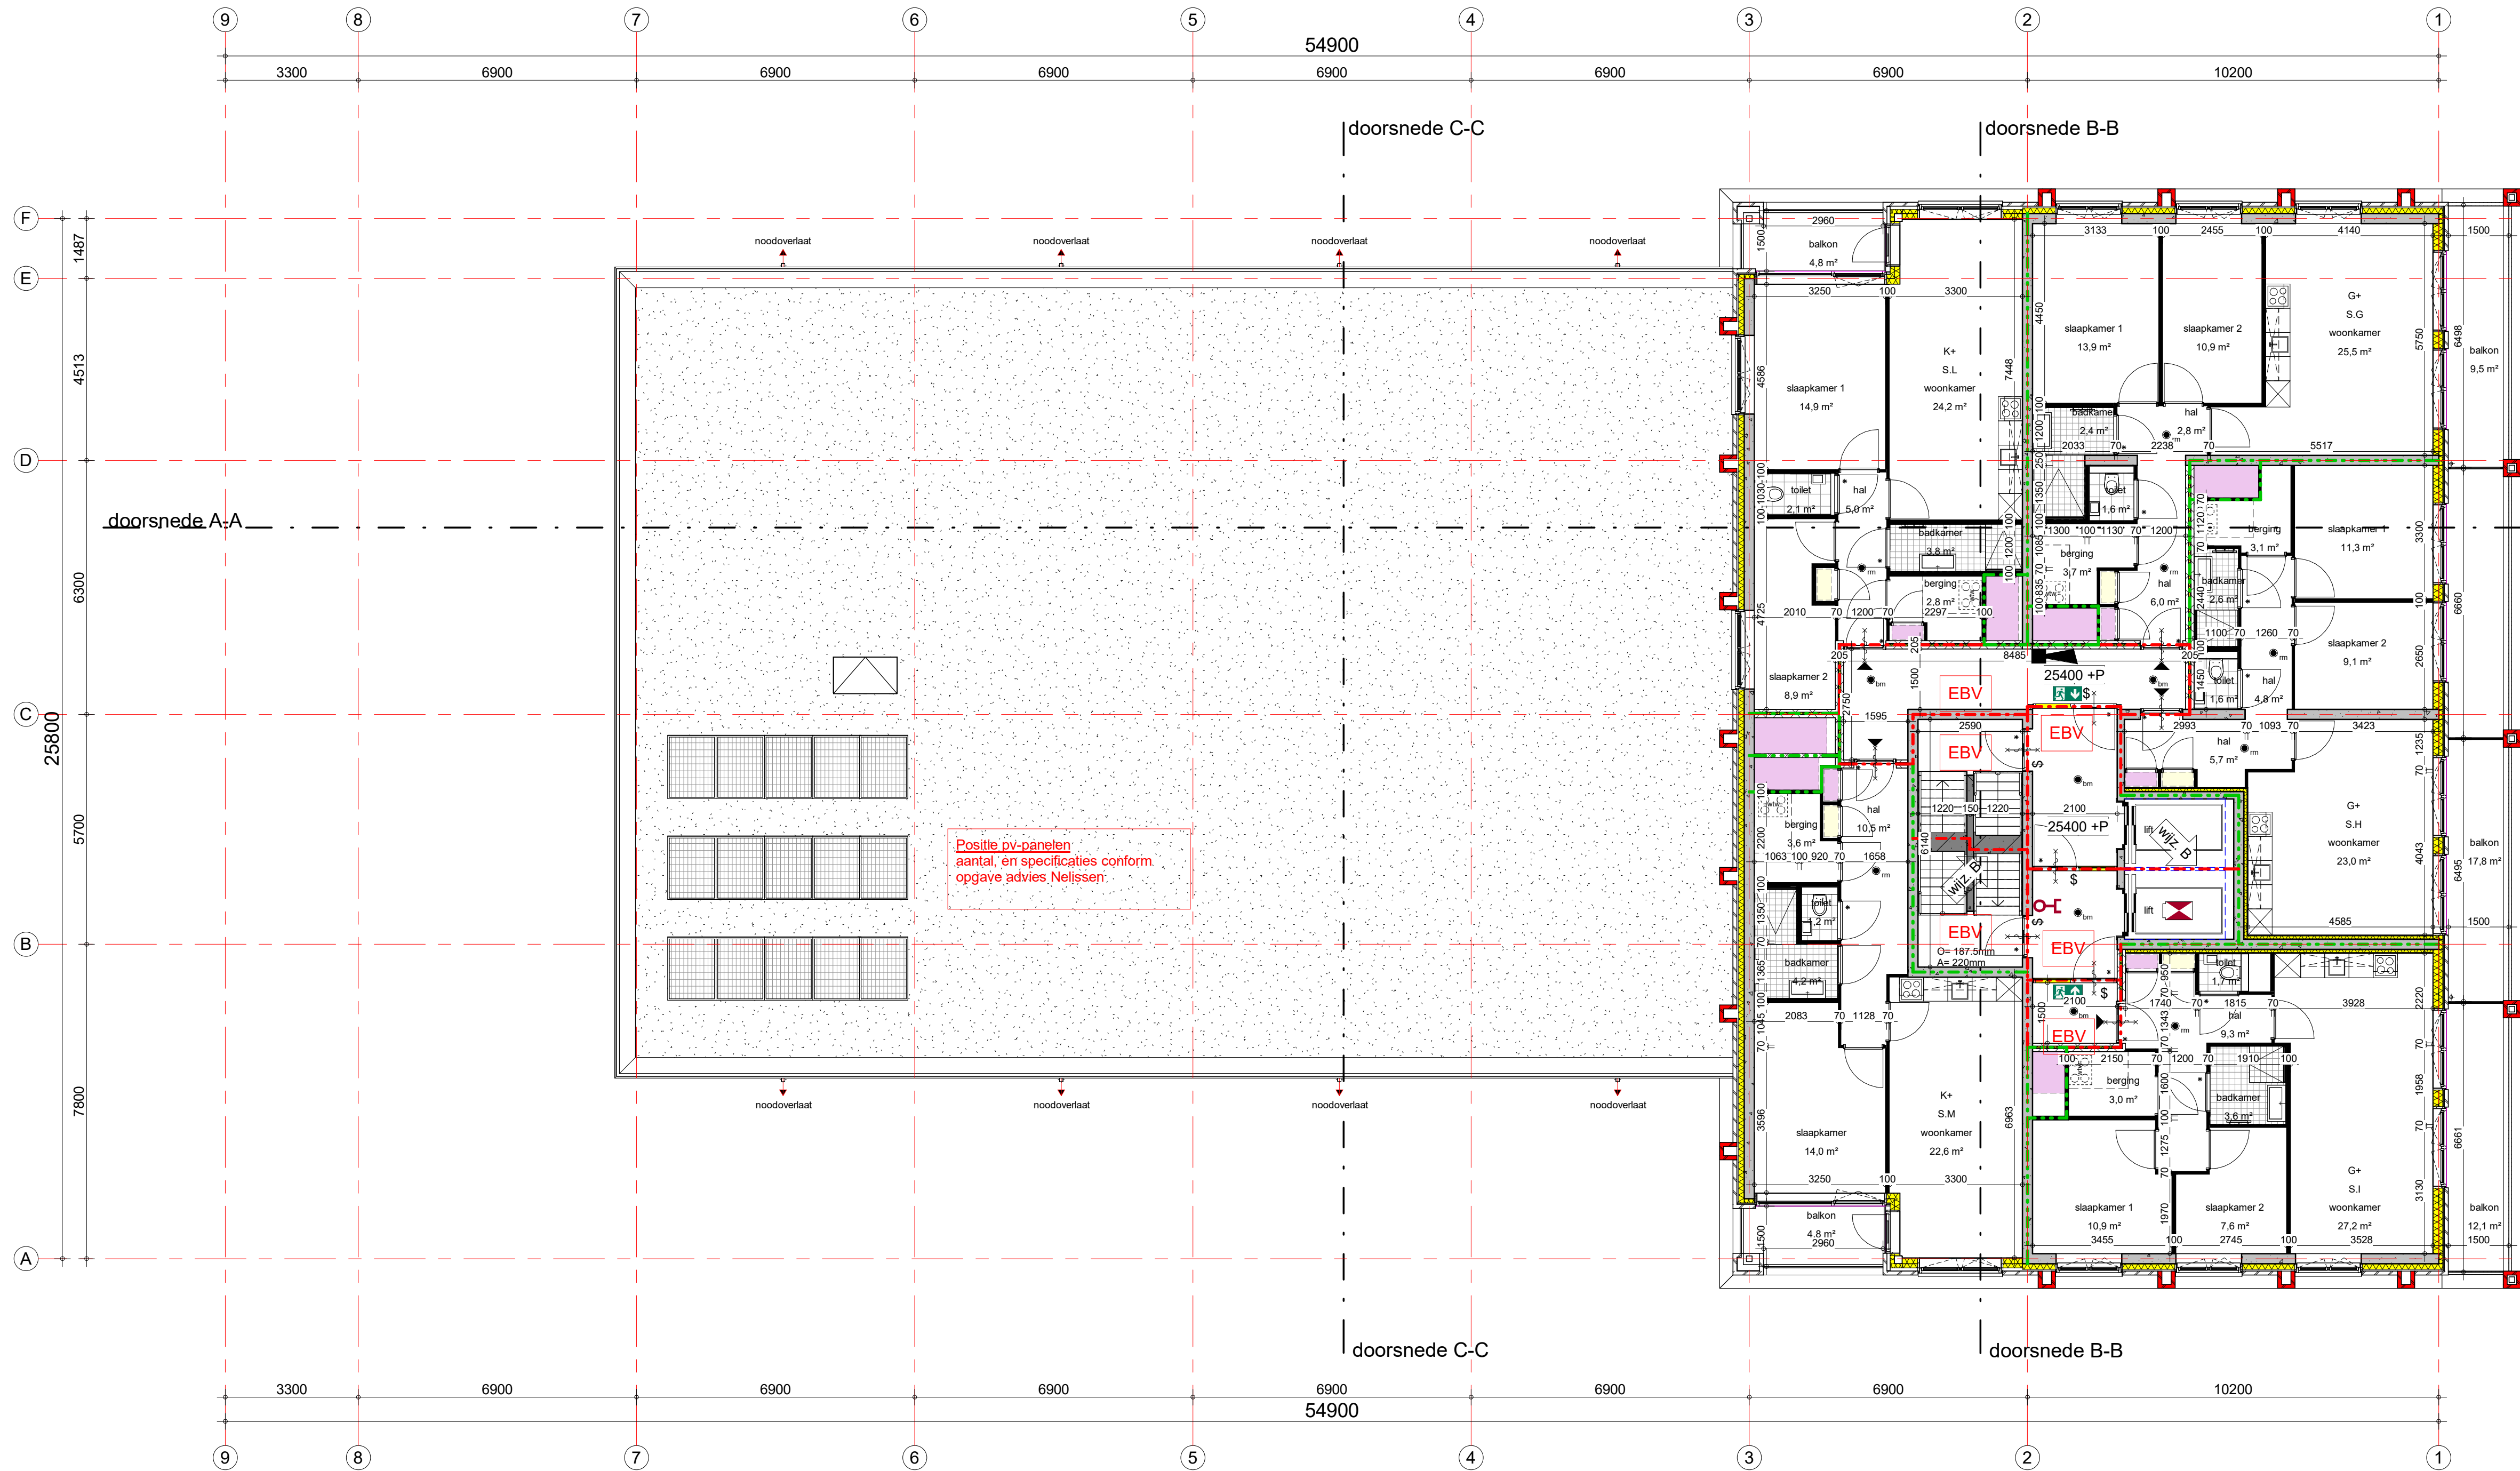

Renvooi Bouwkundig

omgevingsvergunning, activiteit bouwen

- | | | | |
|--|------------------------------------|--|--|
| | prefab beton | | entreepijl |
| | ihwg beton | | plaatsingsruimte gootsteen |
| | metselwerk, baksteen | | plaatsingsruimte wasmachine |
| | metselwerk, baksteen koppenverband | | plaatsingsruimte wasdroger |
| | metselwerk, kalkzandsteen | | warmteterugwin installatie |
| | isolatie | | hemelwaterafvoer |
| | lichte scheidingwand | | noodoverloop, combi afvoer spuwer met hemelwaterafvoer |
| | wandtegелwerk | | |
| | vloertegelwerk | | |
| | schacht | | |
| | binnendeur | | |
| | dorpel | | |

Electricische installatie volgens NPR 5310

Ter plaatse van de toegang van het woongebouw met een toegankelijkheidssector en het aansluitende terrein is geen hoogteverschil aanwezig groter dan 0,02m (hoogteverschil $\leq 0,02m$). (Bouwbesluit 2012, artikel 4.27, eerste lid)

Ter plaatse van de toegang van het woongebouw met een gezondheidszorgfunctie en het aansluitende terrein is geen hoogteverschil aanwezig groter dan 0,02m (hoogteverschil $\leq 0,02m$). (Bouwbesluit 2012, artikel 4.27, eerste lid)

De besloten ruimte waardoor een beschermde vluchtroute voert, heeft een verlichtingssterkte die een op een vloer of een tredevlak gemeten verlichtingssterkte kan geven van ten minste 1 lux. (Bouwbesluit 2012, artikel 6.2)

Een verblijfsruimte heeft een verlichtingsinstallatie die een op een vloer, een tredevlak of een hellingbaan gemeten verlichtingssterkte kan geven van ten minste 1 lux


Inbraakwerendheid:
Deuren, ramen en kozijnen in uitwendige scheidingsconstructies, die volgens NEN 5087 bereikbaar zijn, hebben een volgens NEN 5096 bepaalde inbraakwerendheid, die voldoet aan weerstandsklasse 2.
Een woongebouw heeft zodanige voorzieningen dat veel voorkomende criminaliteit wordt voorkomen. (Bouwbesluit 2012, artikel 6.51, lid 1 en 2)

Renvooi Brandveiligheid

omgevingsvergunning, activiteit bouwen

- | | |
|--|--|
| | 30min brandwerende scheiding |
| | 60min brandwerende scheiding |
| | zelfsluitende deur, tevens R200 rookwerendheid uitvoeren |
| | signalering vluchtweg |
| | signalering nooduitgang/noodgang |
| | brandwerende scheiding, 30 minuten WBDBO |
| | brandwerende scheiding, 60 minuten WBDBO |
| | rookmelder volgens NEN 2555 (woningen) |
| | rookmelder volgens NEN 2535 (verkeersruimten) |
| | droge blusleiding |
| | brandweertoeegang |
| | sleutelbuis / -kluis |
| | brandweerlift |
| | EBV |
| | ANV |
| | \$ |
| | slow-whoop |
| | sproeischuim handblusser categorie AB |

Zie voor uitgangspunten en berekeningen bijgaande rapportage van Nelissen bij aanvraag omgevingsvergunning voor de activiteit bouwen

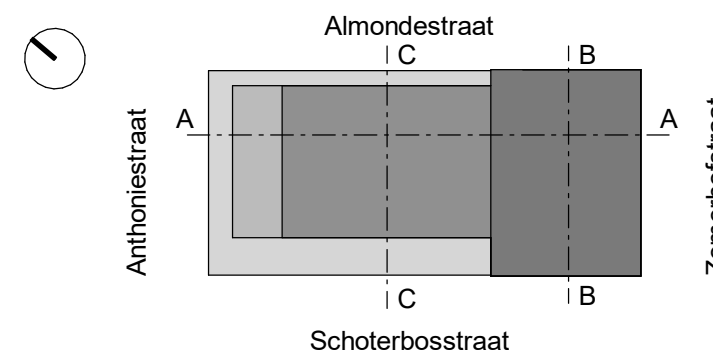


Project	ZoHo Kavel 4.2	Projectnummer	12093
Opdrachtgever	Layten Sieru	Schaal	1:100
Projectarchitect	Studio Nauta	Formaat	A1
Projectleider		File	
Fase	Definitief Ontwerp	Datum	17-02-2023
Onderwerp	Plattegrond 8e verdieping	Wijzigingsdatum	C
		Getekend	MA/SB/SL
		Bladnummer	B4.K4.108

INBO

Modernweg 26
3821 BS Amersfoort

+31 (0)33 286 82 11
info@inbo.com

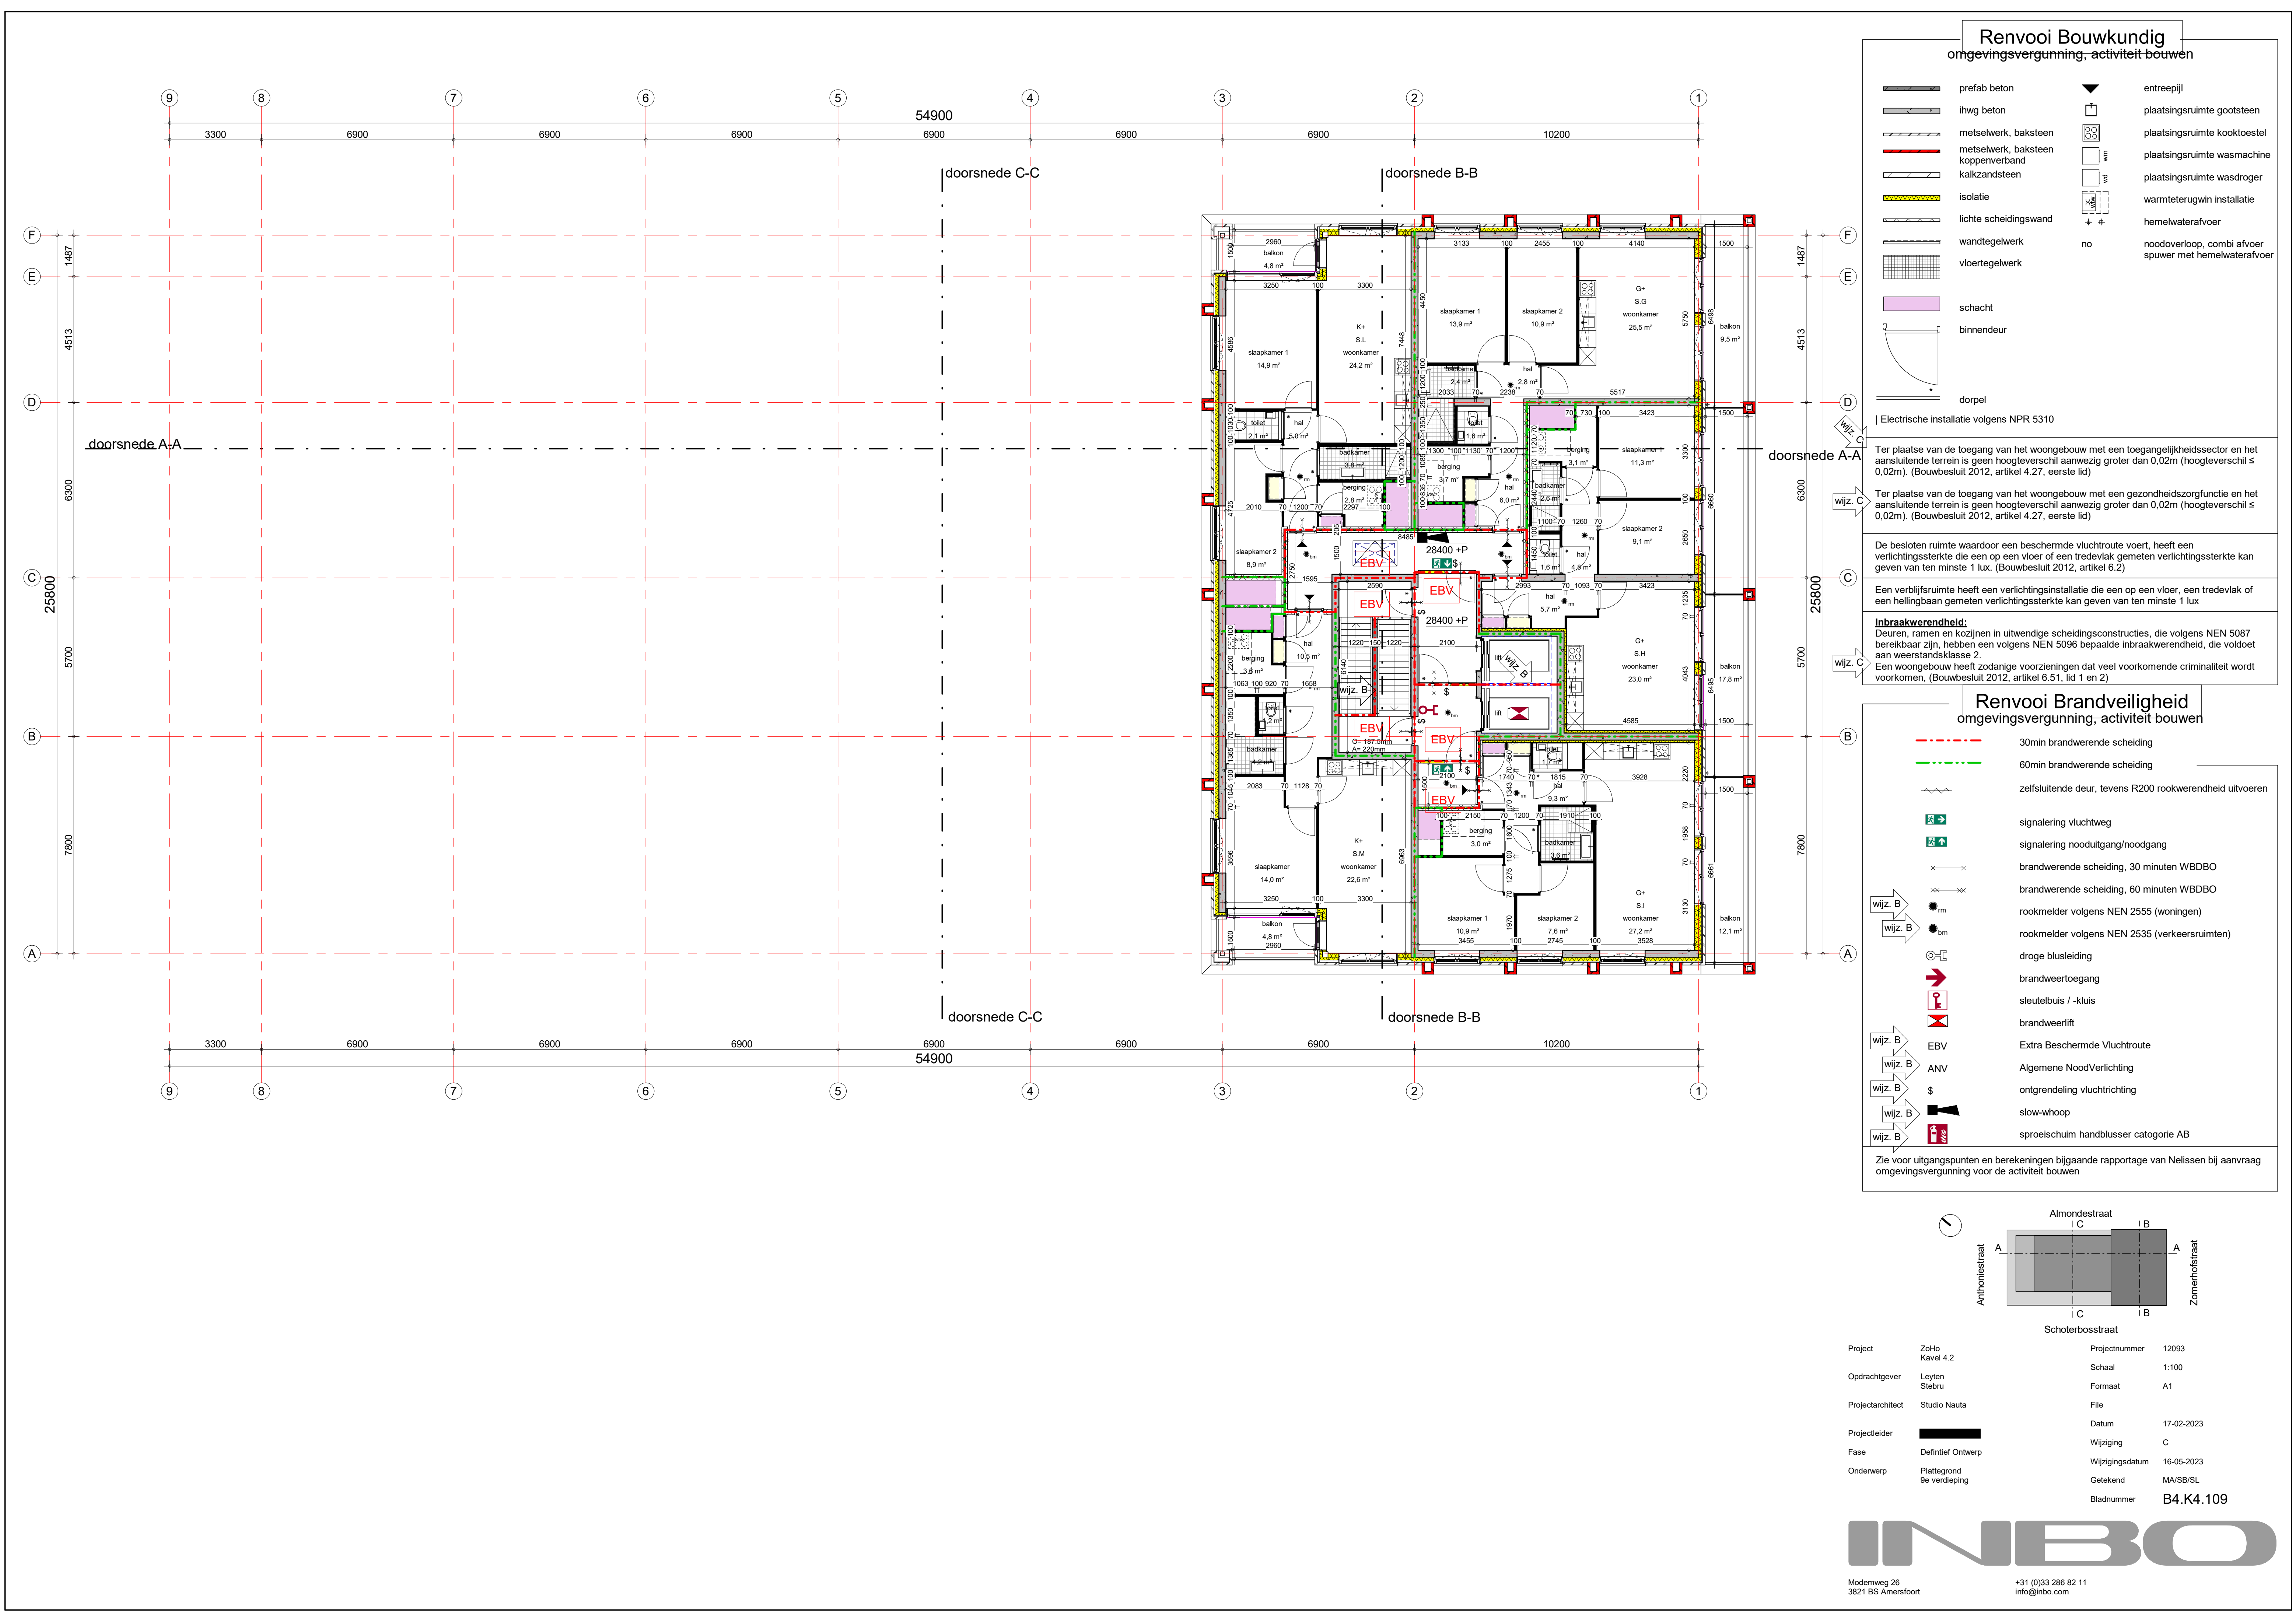

Renvooi Bouwkundig

omgevingsvergunning, activiteit bouwen

- | | | | |
|--|------------------------------------|--|--|
| | prefab beton | | entreepijl |
| | ihwg beton | | plaatsingsruimte kooktoestel |
| | metselwerk, baksteen | | plaatsingsruimte wasmachine |
| | metselwerk, baksteen koppenverband | | plaatsingsruimte wasdroger |
| | kalkzandsteen | | warmteterugwin installatie |
| | isolatie | | hemelwaterafvoer |
| | lichte scheidingwand | | noodoverloop, combi afvoer spuwer met hemelwaterafvoer |
| | wandtegelwerk | | |
| | vloertegelwerk | | |
| | schacht | | |
| | binnendeur | | |
| | dorpel | | |

Electricische installatie volgens NPR 5310

Ter plaatse van de toegang van het woongebouw met een toegankelijkheidssector en het aansluitende terrein is geen hoogteverschil aanwezig groter dan 0,02m (hoogteverschil ≤ 0,02m). (Bouwbesluit 2012, artikel 4.27, eerste lid)

Ter plaatse van de toegang van het woongebouw met een gezondheidszorgfunctie en het aansluitende terrein is geen hoogteverschil aanwezig groter dan 0,02m (hoogteverschil ≤ 0,02m). (Bouwbesluit 2012, artikel 4.27, eerste lid)

De besloten ruimte waardoor een beschermde vluchtroute voert, heeft een verlichtingssterkte die een op een vloer of een tredevlak gemeten verlichtingssterkte kan geven van ten minste 1 lux. (Bouwbesluit 2012, artikel 6.2)

Een verblijfsruimte heeft een verlichtingsinstallatie die een op een vloer, een tredevlak of een hellingbaan gemeten verlichtingssterkte kan geven van ten minste 1 lux


Inbraakwerendheid:
Deuren, ramen en kozijnen in uitwendige scheidingconstructies, die volgens NEN 5087 bereikbaar zijn, hebben een volgens NEN 5096 bepaalde inbraakwerendheid, die voldoet aan weerstandsklasse 2.
Een woongebouw heeft zodanige voorzieningen dat veel voorkomende criminaliteit wordt voorkomen. (Bouwbesluit 2012, artikel 6.51, lid 1 en 2)

Renvooi Brandveiligheid


omgevingsvergunning, activiteit bouwen

- | | |
|--|--|
| | 30min brandwerende scheiding |
| | 60min brandwerende scheiding |
| | zelfsluitende deur, tevens R200 rookwerendheid uitvoeren |
| | signalering vluchtweg |
| | signalering nooduitgang/noodgang |
| | brandwerende scheiding, 30 minuten WBDPO |
| | brandwerende scheiding, 60 minuten WBDPO |
| | rookmelder volgens NEN 2555 (woningen) |
| | rookmelder volgens NEN 2535 (verkeersruimten) |
| | droge blusleiding |
| | brandweertoegang |
| | sleutelbuis / -kluis |
| | brandweerlift |
| | EBV |
| | ANV |
| | \$ |
| | slow-whoop |
| | sproeischuim handblusser categorie AB |








Zie voor uitgangspunten en berekeningen bijgaande rapportage van Nelissen bij aanvraag omgevingsvergunning voor de activiteit bouwen

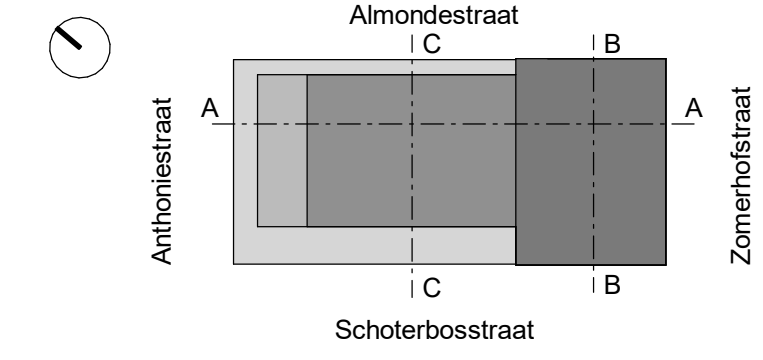

Project	ZoHo Kavel 4.2	Projectnummer	12093
Opdrachtgever	Layten Sierbu	Schaal	1:100
Projectarchitect	Studio Nauta	Formaat	A1
Projectleider		File	
Fase	Definitief Ontwerp	Datum	17-02-2023
Onderwerp	Plattegrond 9e verdieping	Wijzigingsdatum	C
		Wijzigingsdatum	16-05-2023
		Getekend	MA/SB/SL
		Bladnummer	B4.K4.109

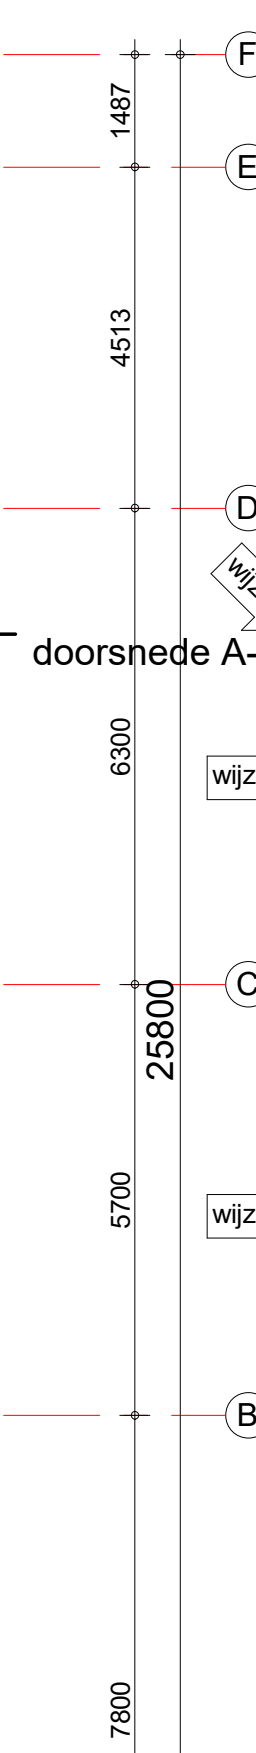

	prefab beton		entreepijl
	ihwg beton		plaatsingsruimte gootsteen
	metselwerk, baksteen		plaatsingsruimte kooktoestel
	metselwerk, baksteen koppervverband		plaatsingsruimte wasmachine
	kalkzandsteen		plaatsingsruimte wasdroger
	isolatie		warmterugwin installatie
	lichte scheidingswand		hemelwaterafvoer
	wandtegелwerk	no	noodoverloop, combi afvoer spuwer met hemelwaterafvoer
	vloertegelwerk		
	schacht		
	binnendeur		
	dorpel		

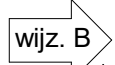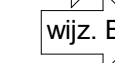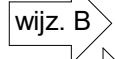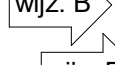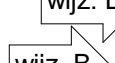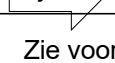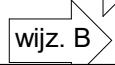Renvooi Brandveiligheid omgevingsvergunning, activiteit bouwen	
	30min brandwerende scheiding
	60min brandwerende scheiding
	zelfsluitende deur, tevens R200 rookwerendheid uitvoeren
	signalering vluchtweg
	signalering nooduitgang/noodgang
	brandwerende scheiding, 30 minuten WBDBO
	brandwerende scheiding, 60 minuten WBDBO
	rookmelder volgens NEN 2555 (woningen)
	rookmelder volgens NEN 2535 (verkeersruimten)
	droge blusleiding
	brandweertoegang
	sleutelbuis / -kluis
	brandweerlift
	EBV
	Extra Beschermd Vluchtroute
	Algemene NoodVerlichting
	\$
	ontgrendeling vluchtrichting
	slow-whoop
	sproeischuim handblusser categorie AB

