

project - locatie

SCHIEDAMSE SINGEL 203-205 - ROTTERAM
opdrachtgever

onderwerp tekening

SITUATIE

fase

DO
datum

02-11-2023
versie

01
werknummer

268 - 001
schaal - formaat

1:500 A3
wijziging

00-00-0000
getekend














JWT

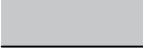


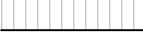ZUS [Zones Urbaines Sensibles]
Schiekade 189, Unit 303
3013 BR Rotterdam, NL
t. 010 2339409 - info@zus.cc

Alle maten in het werk te controleren! Alle rechten op teksten, afbeeldingen, foto's en overigen op deze tekening, zijn voorbehouden aan ZUS [Zones Urbaines Sensibles]

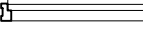




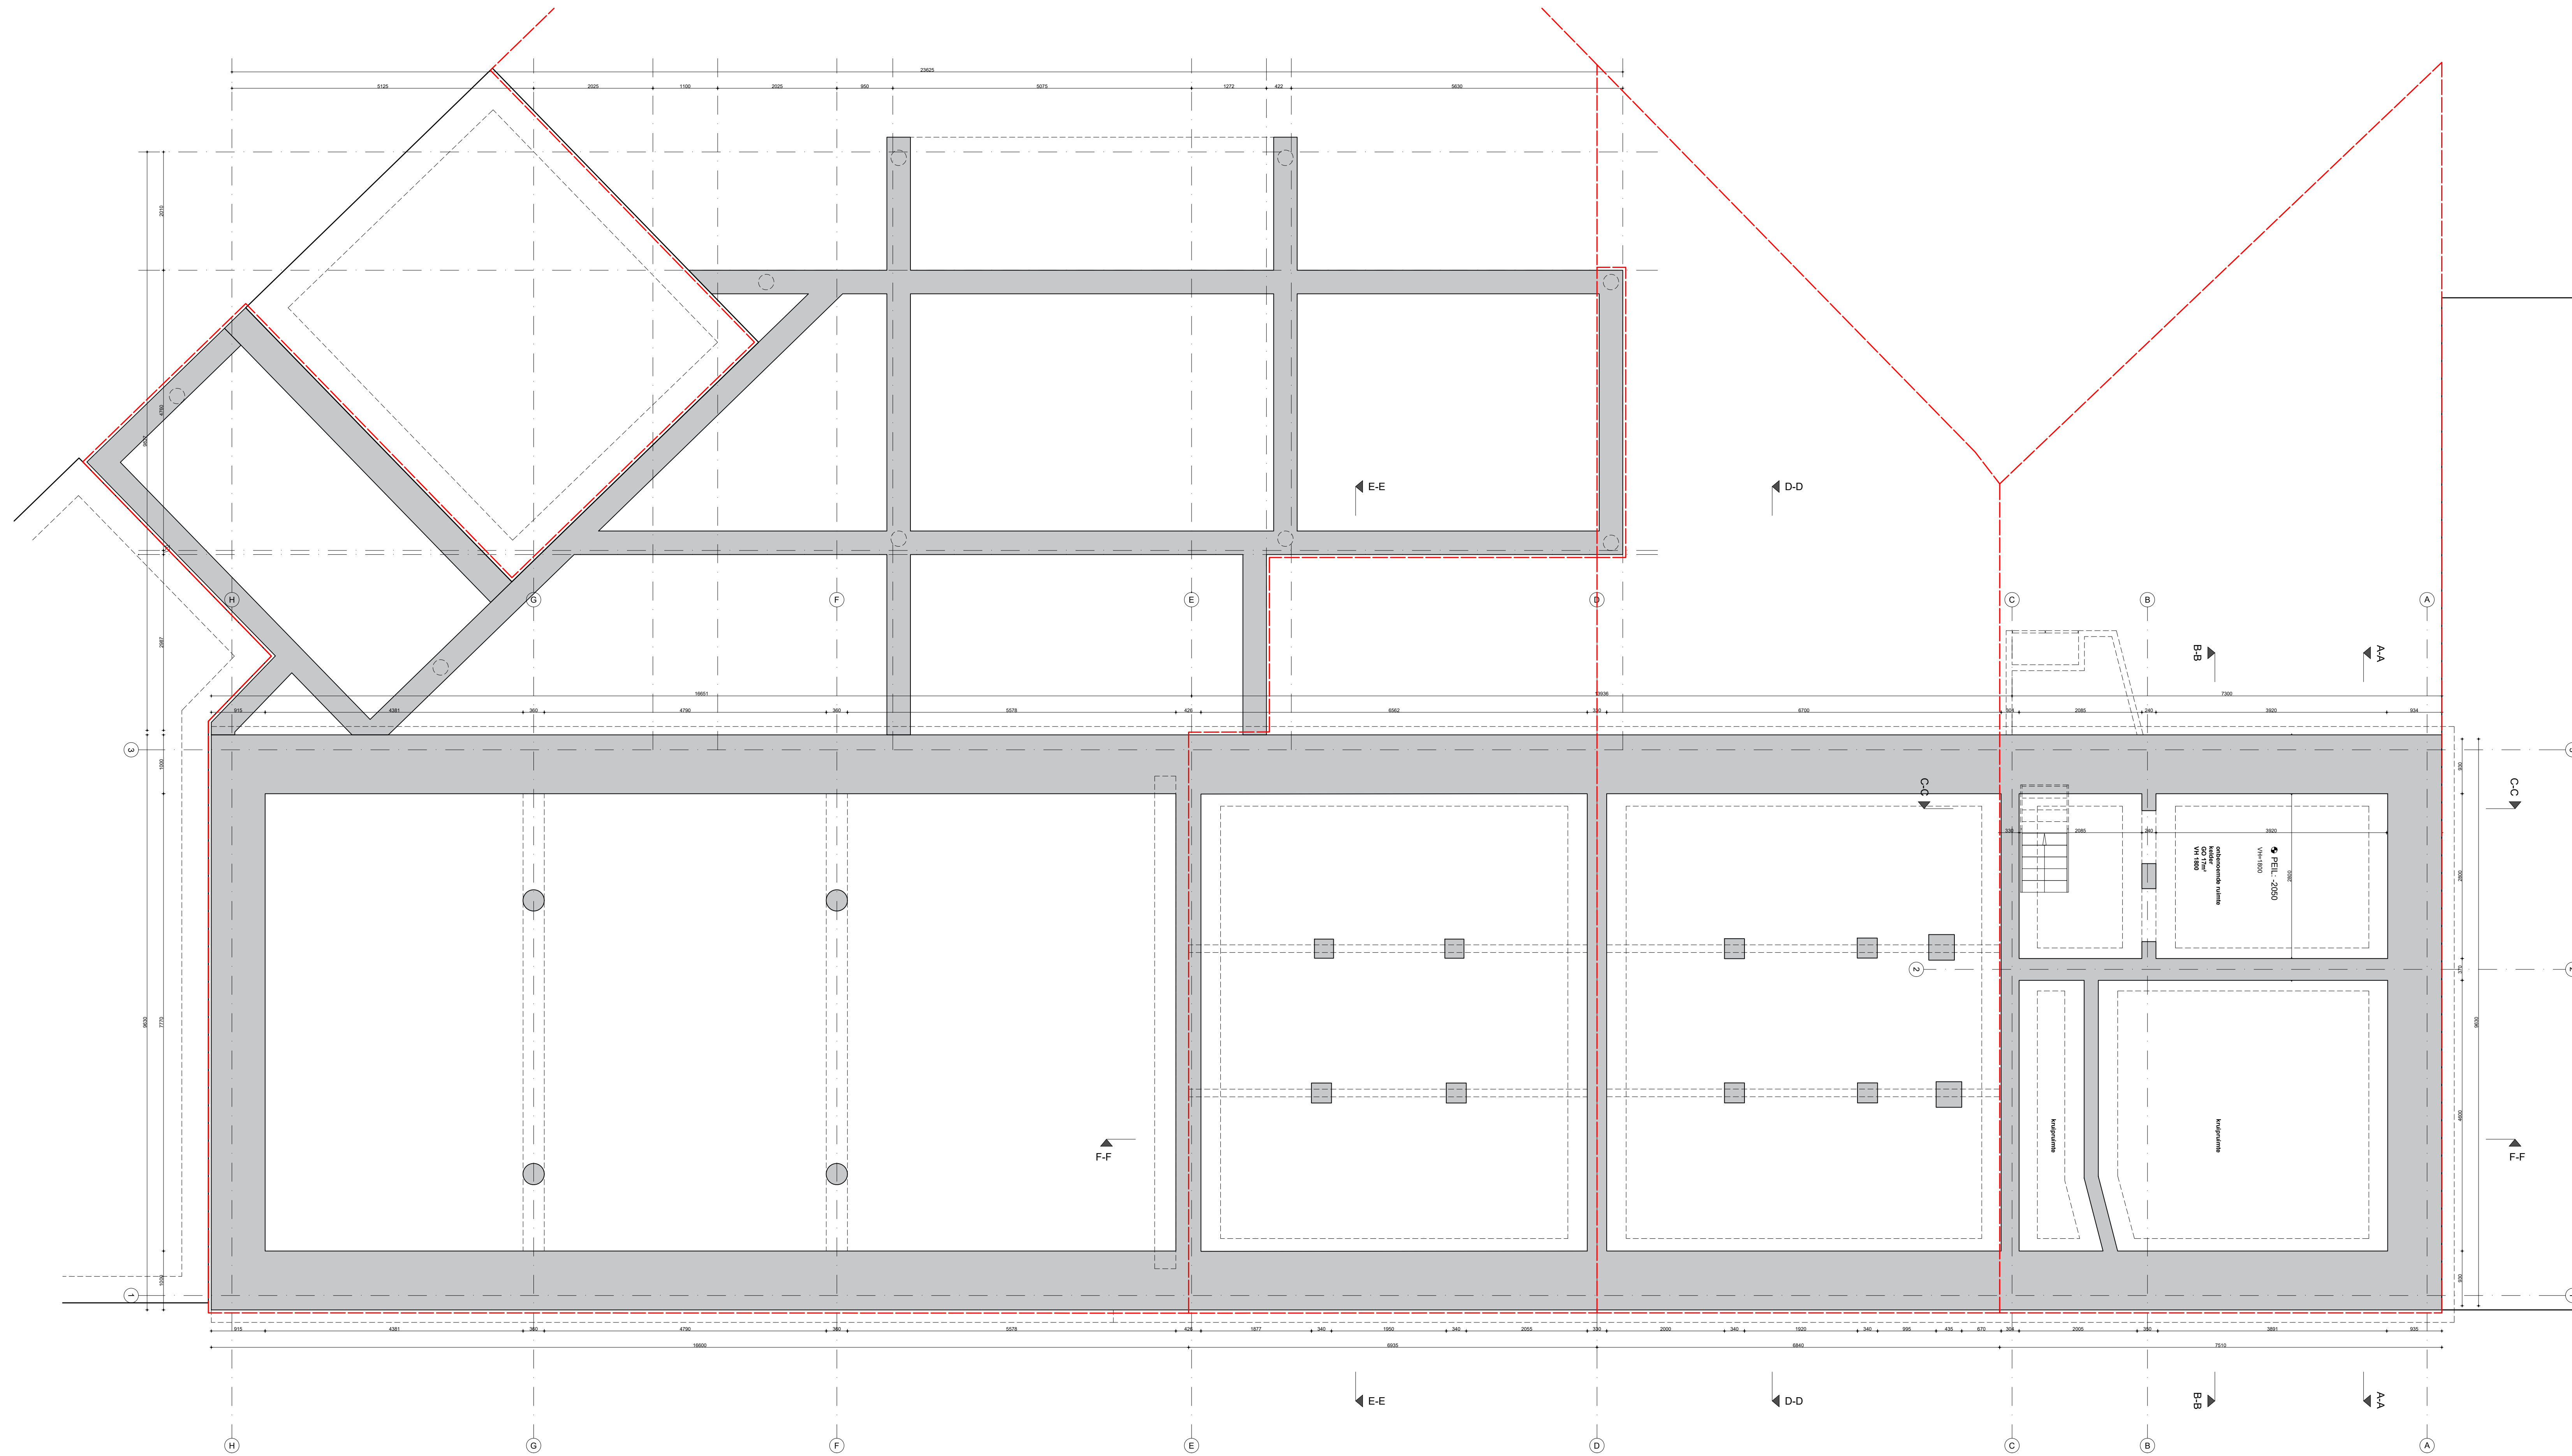







RENVOOI


-  BETON
-  steensmuur
-  gemetselde fundering
-  steensmuur nieuw
-  halfsteensmuur
-  pannendak
-  inbouwkast
-  raamkozijn (binnen-buiten)
-  deurkozijn (binnen-buiten)
-  CV centrale verwarmingsinstallatie
-  MK meterkast
-  NU nooduitgang
-  ANV algemene noodverlichting

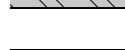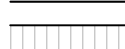

project - locatie
 SCHIEDAMSE ENGEL 23-25 - VAN ERVEN LITSAT 10 - ROTTERDAM
 opdrachtgever
 onderwerp tekening
KELDER - BESTAAND
 fase
 DO
 datum
 02-11-2023
 versie
 01
 werknummer
 288 - 101
 schaal - tekening
 1:50 - A0
 verspreidingscode
 00-00-0000
 getekend
 J.W.T.

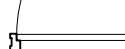




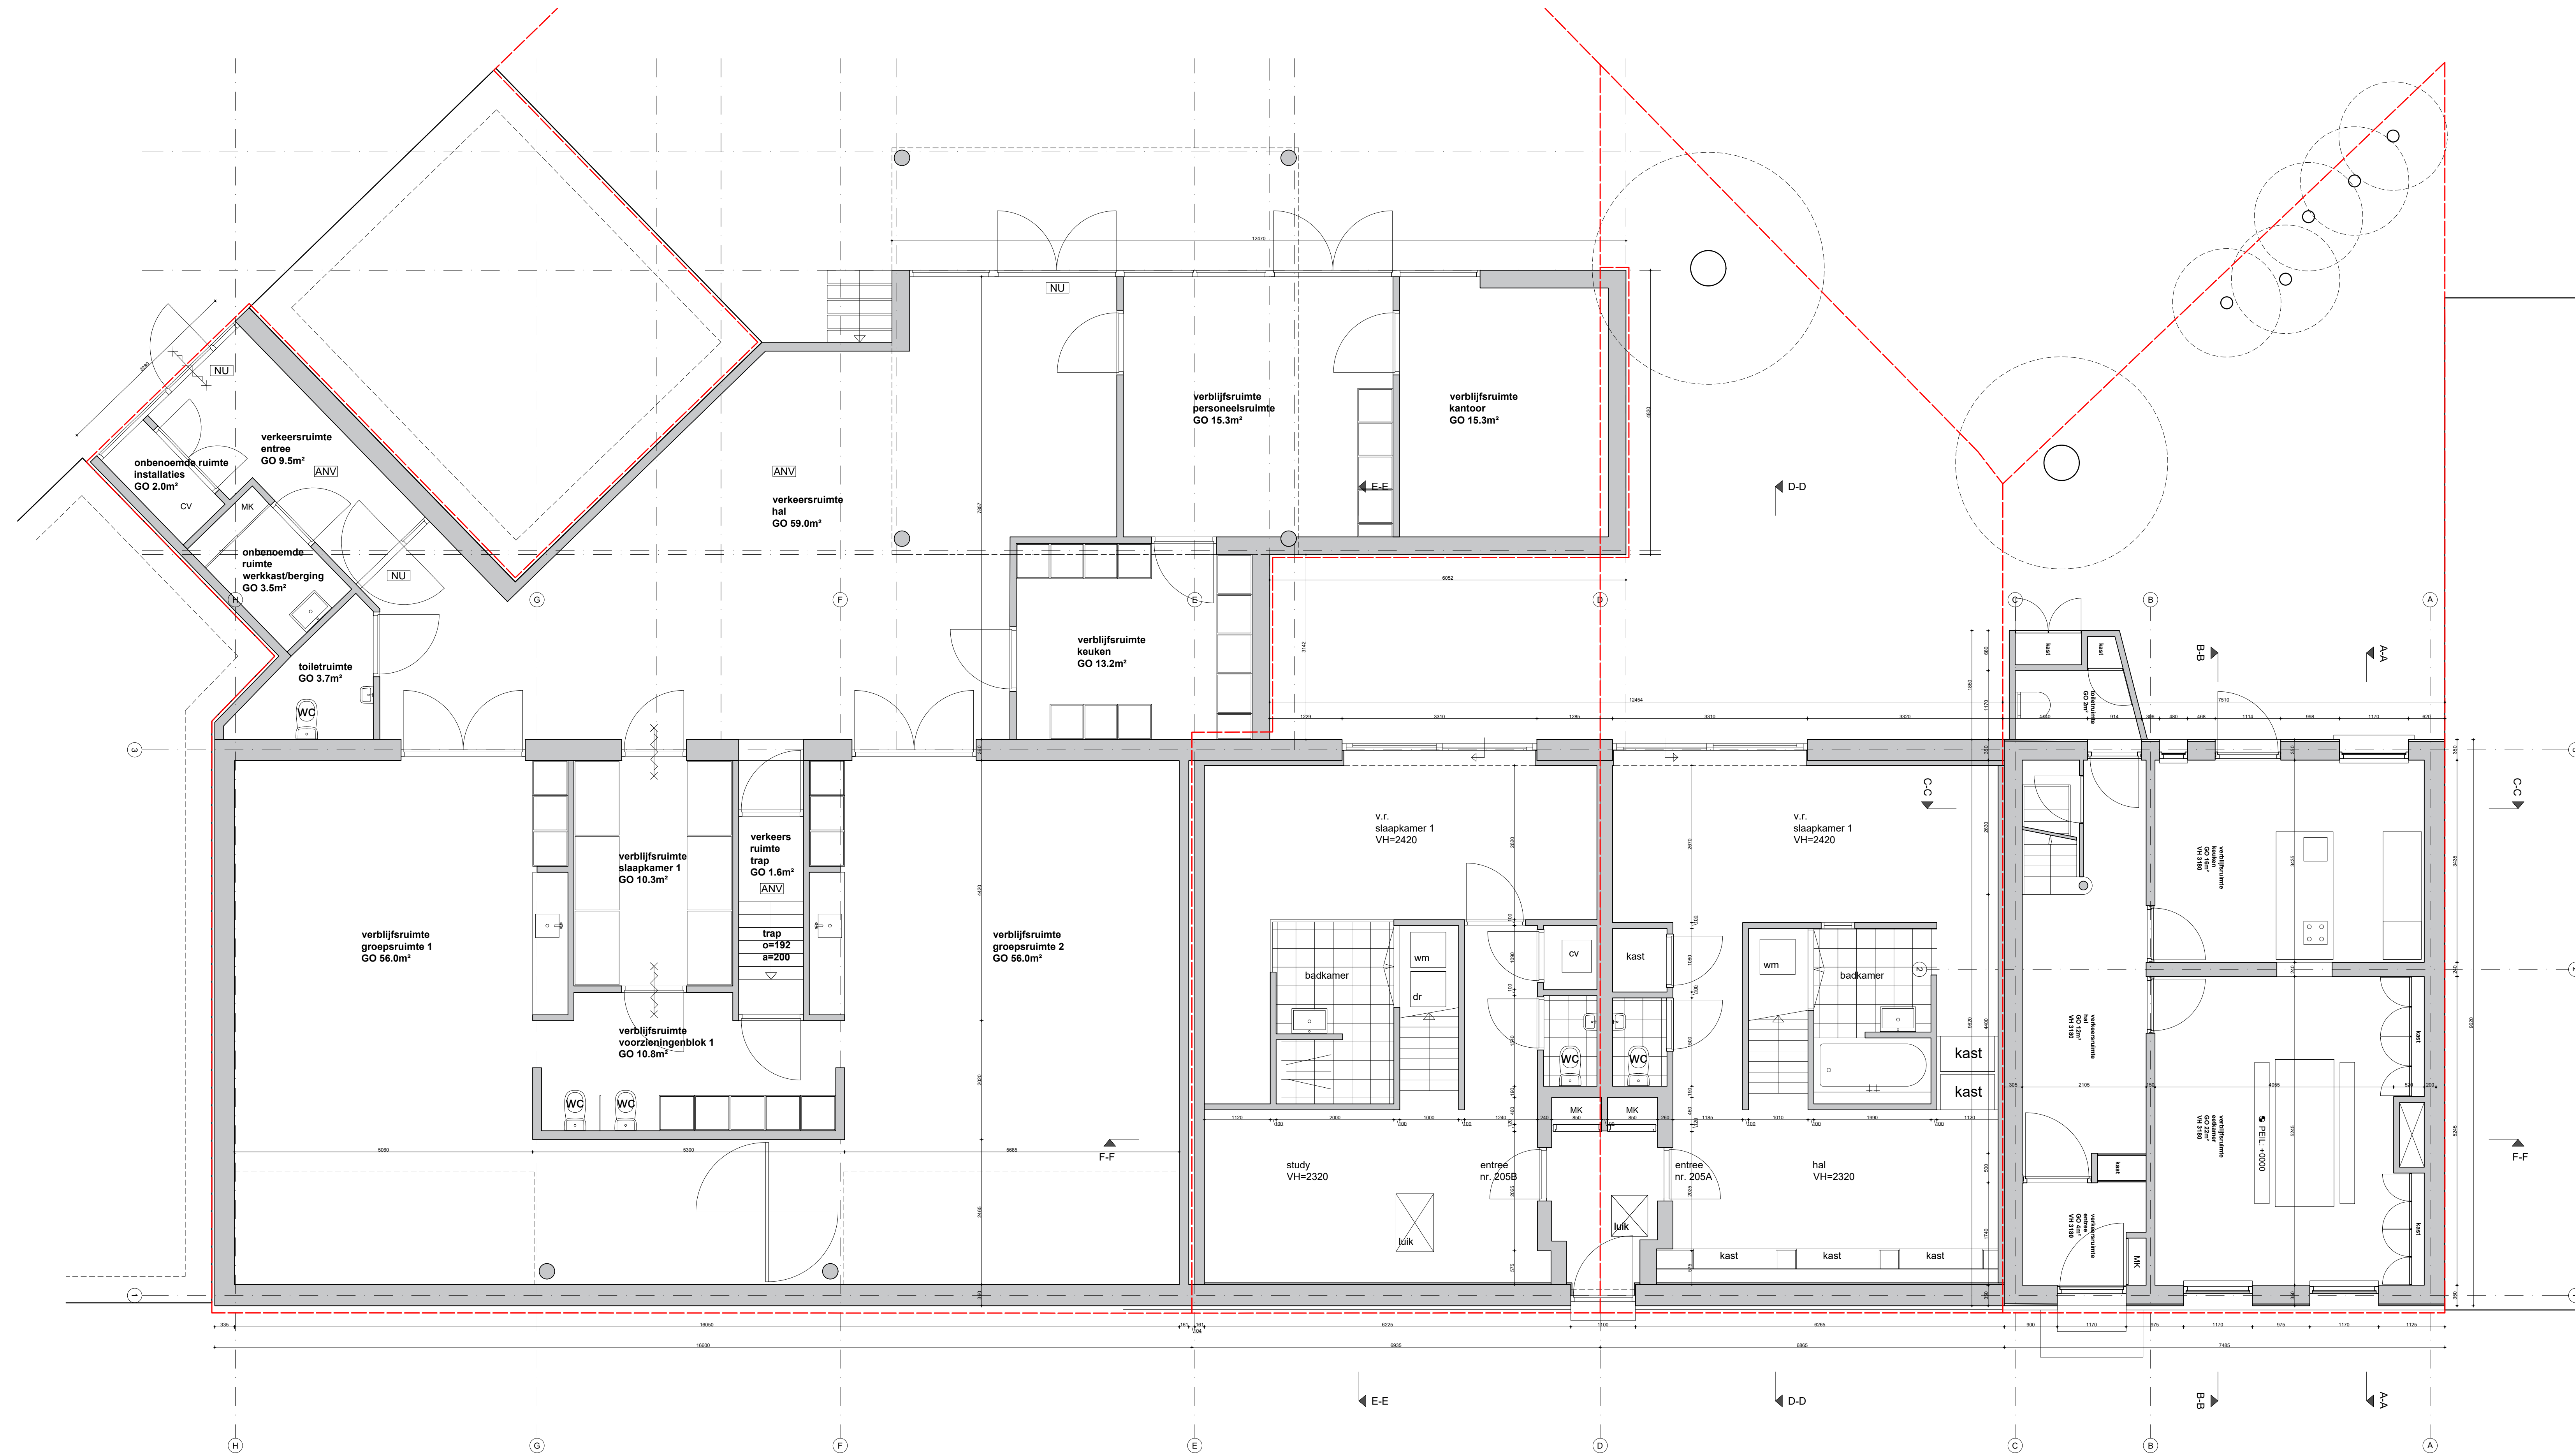




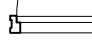


RENVOOI

 
-  BETON
-  steensmuur
-  gemetselde fundering
-  steensmuur nieuw
-  halfsteensmuur
-  pannendak
-  inbouwkast
-  raamkozijn (binnen-buiten)
-  deurkozijn (binnen-buiten)
-  CV centrale verwarmingsinstallatie
-  MK meterkast
-  NU nooduitgang
-  ANV algemene noodverlichting



project - locatie
 SCHEDAME SINGEL 243-256 - VAN BRUGELSTRAAT 102 - ROTTERDAM
 opdrachtgever
 onderwerp tekening
 BEGANEGROND - BESTAAND
 fase
 DO
 datum
 02-11-2023
 versie
 01
 tekeningnummer
 288 - 102
 schaal - vormaat
 1:50 - A0
 verspreidingscode
 00-00-0000
 getekend
 J.W.T.


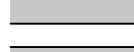
 



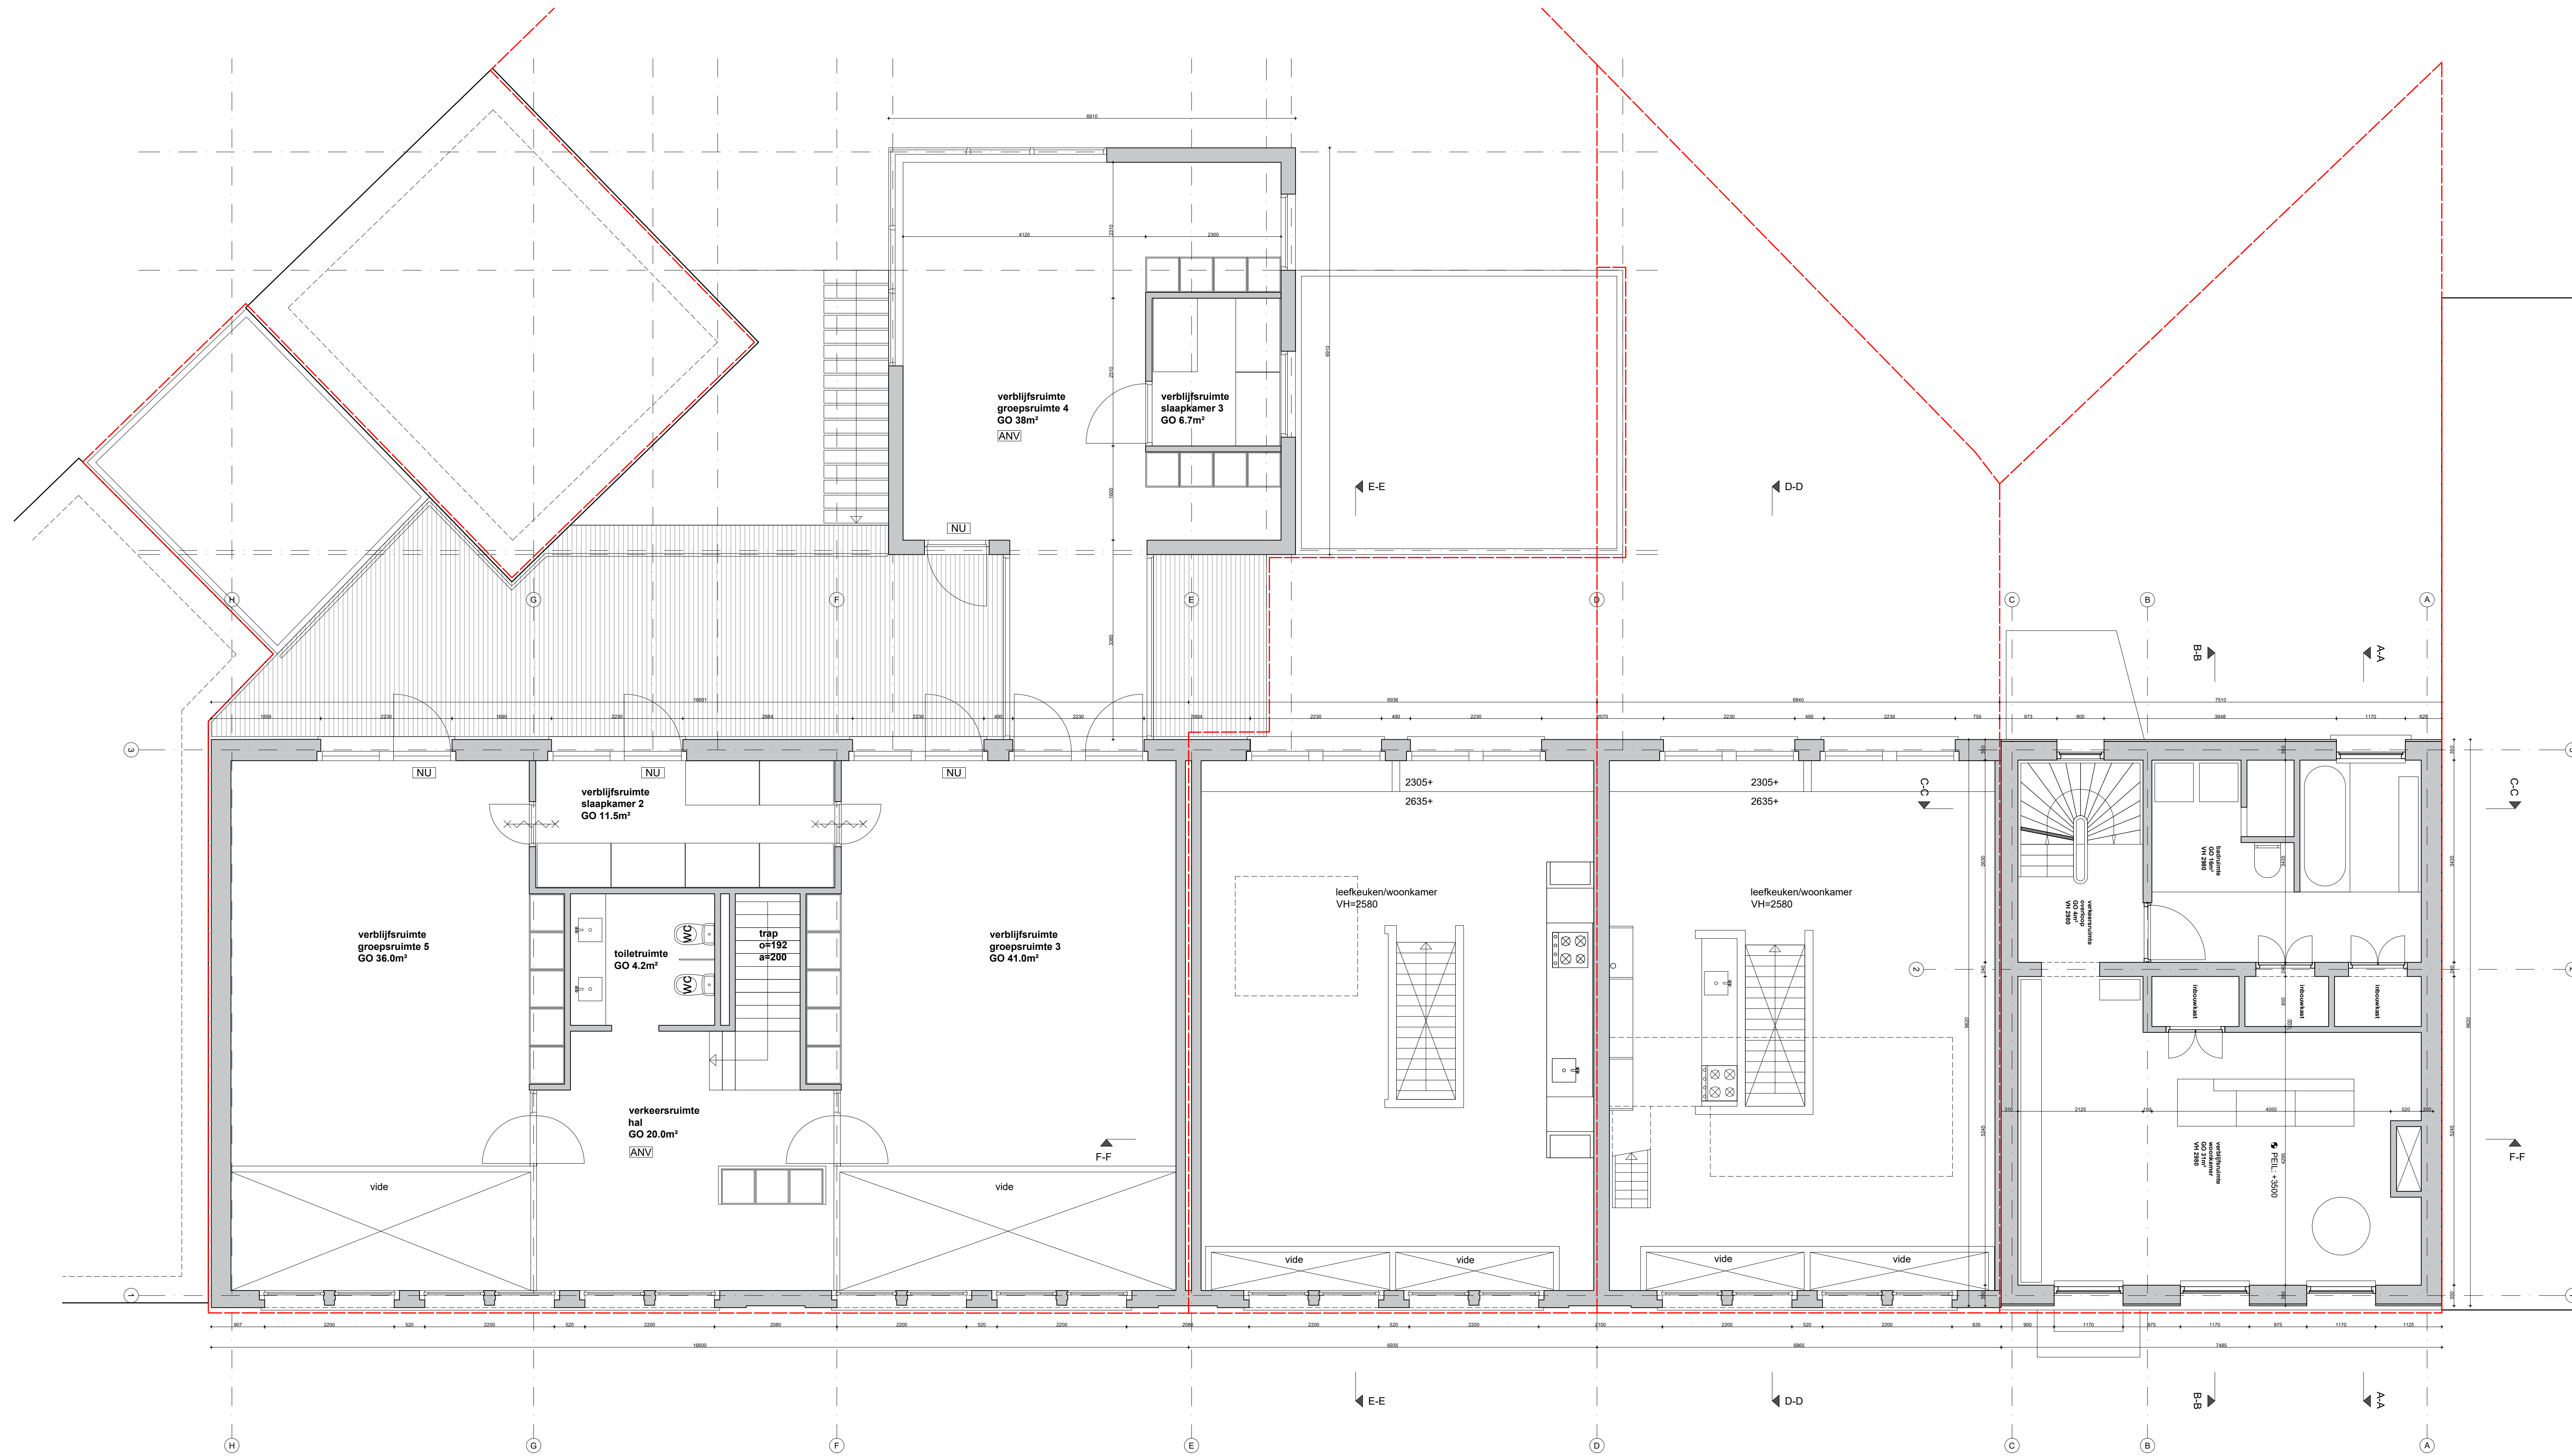



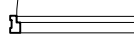


RENVOOI


-  BETON
-  steensmuur
-  gemetselde fundering
-  steensmuur nieuw
-  halfsteensmuur
-  pannendak
-  inbouwkast
-  raamkozijn (binnen-buiten)
-  deurkozijn (binnen-buiten)
-  CV
-  MK
-  NU nooduitgang
-  ANV algemene noodverlichting

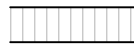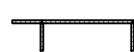

project - locatie
 SCHIEDAMSE SINGEL 203-205 - ROTTERDAM
 opdrachtgever
 onderwerp tekening
 EERSTE VERDIEPING - BESTAAND
 fase
 DO
 datum
 02-11-2023
 versie
 01
 werknummer
 288 - 103
 schaal - vormaat
 1:50 A0
 verspreid
 00-00-0000
 getekend
 JMT

RENVOOI

-  BETON
 -  steensmuur
 -  gemetselde fundering
 -  steensmuur nieuw
 -  halfsteensmuur
 -  pannendak
 -  inbouwkast
 -  raamkozijn (binnen-buiten)
 -  deurkozijn (binnen-buiten)
 -  cv
 -  mk
 -  NU
 -  ANV
- centrale verwarmingsinstallatie
meterkast
nooduitgang
algemene noodverlichting

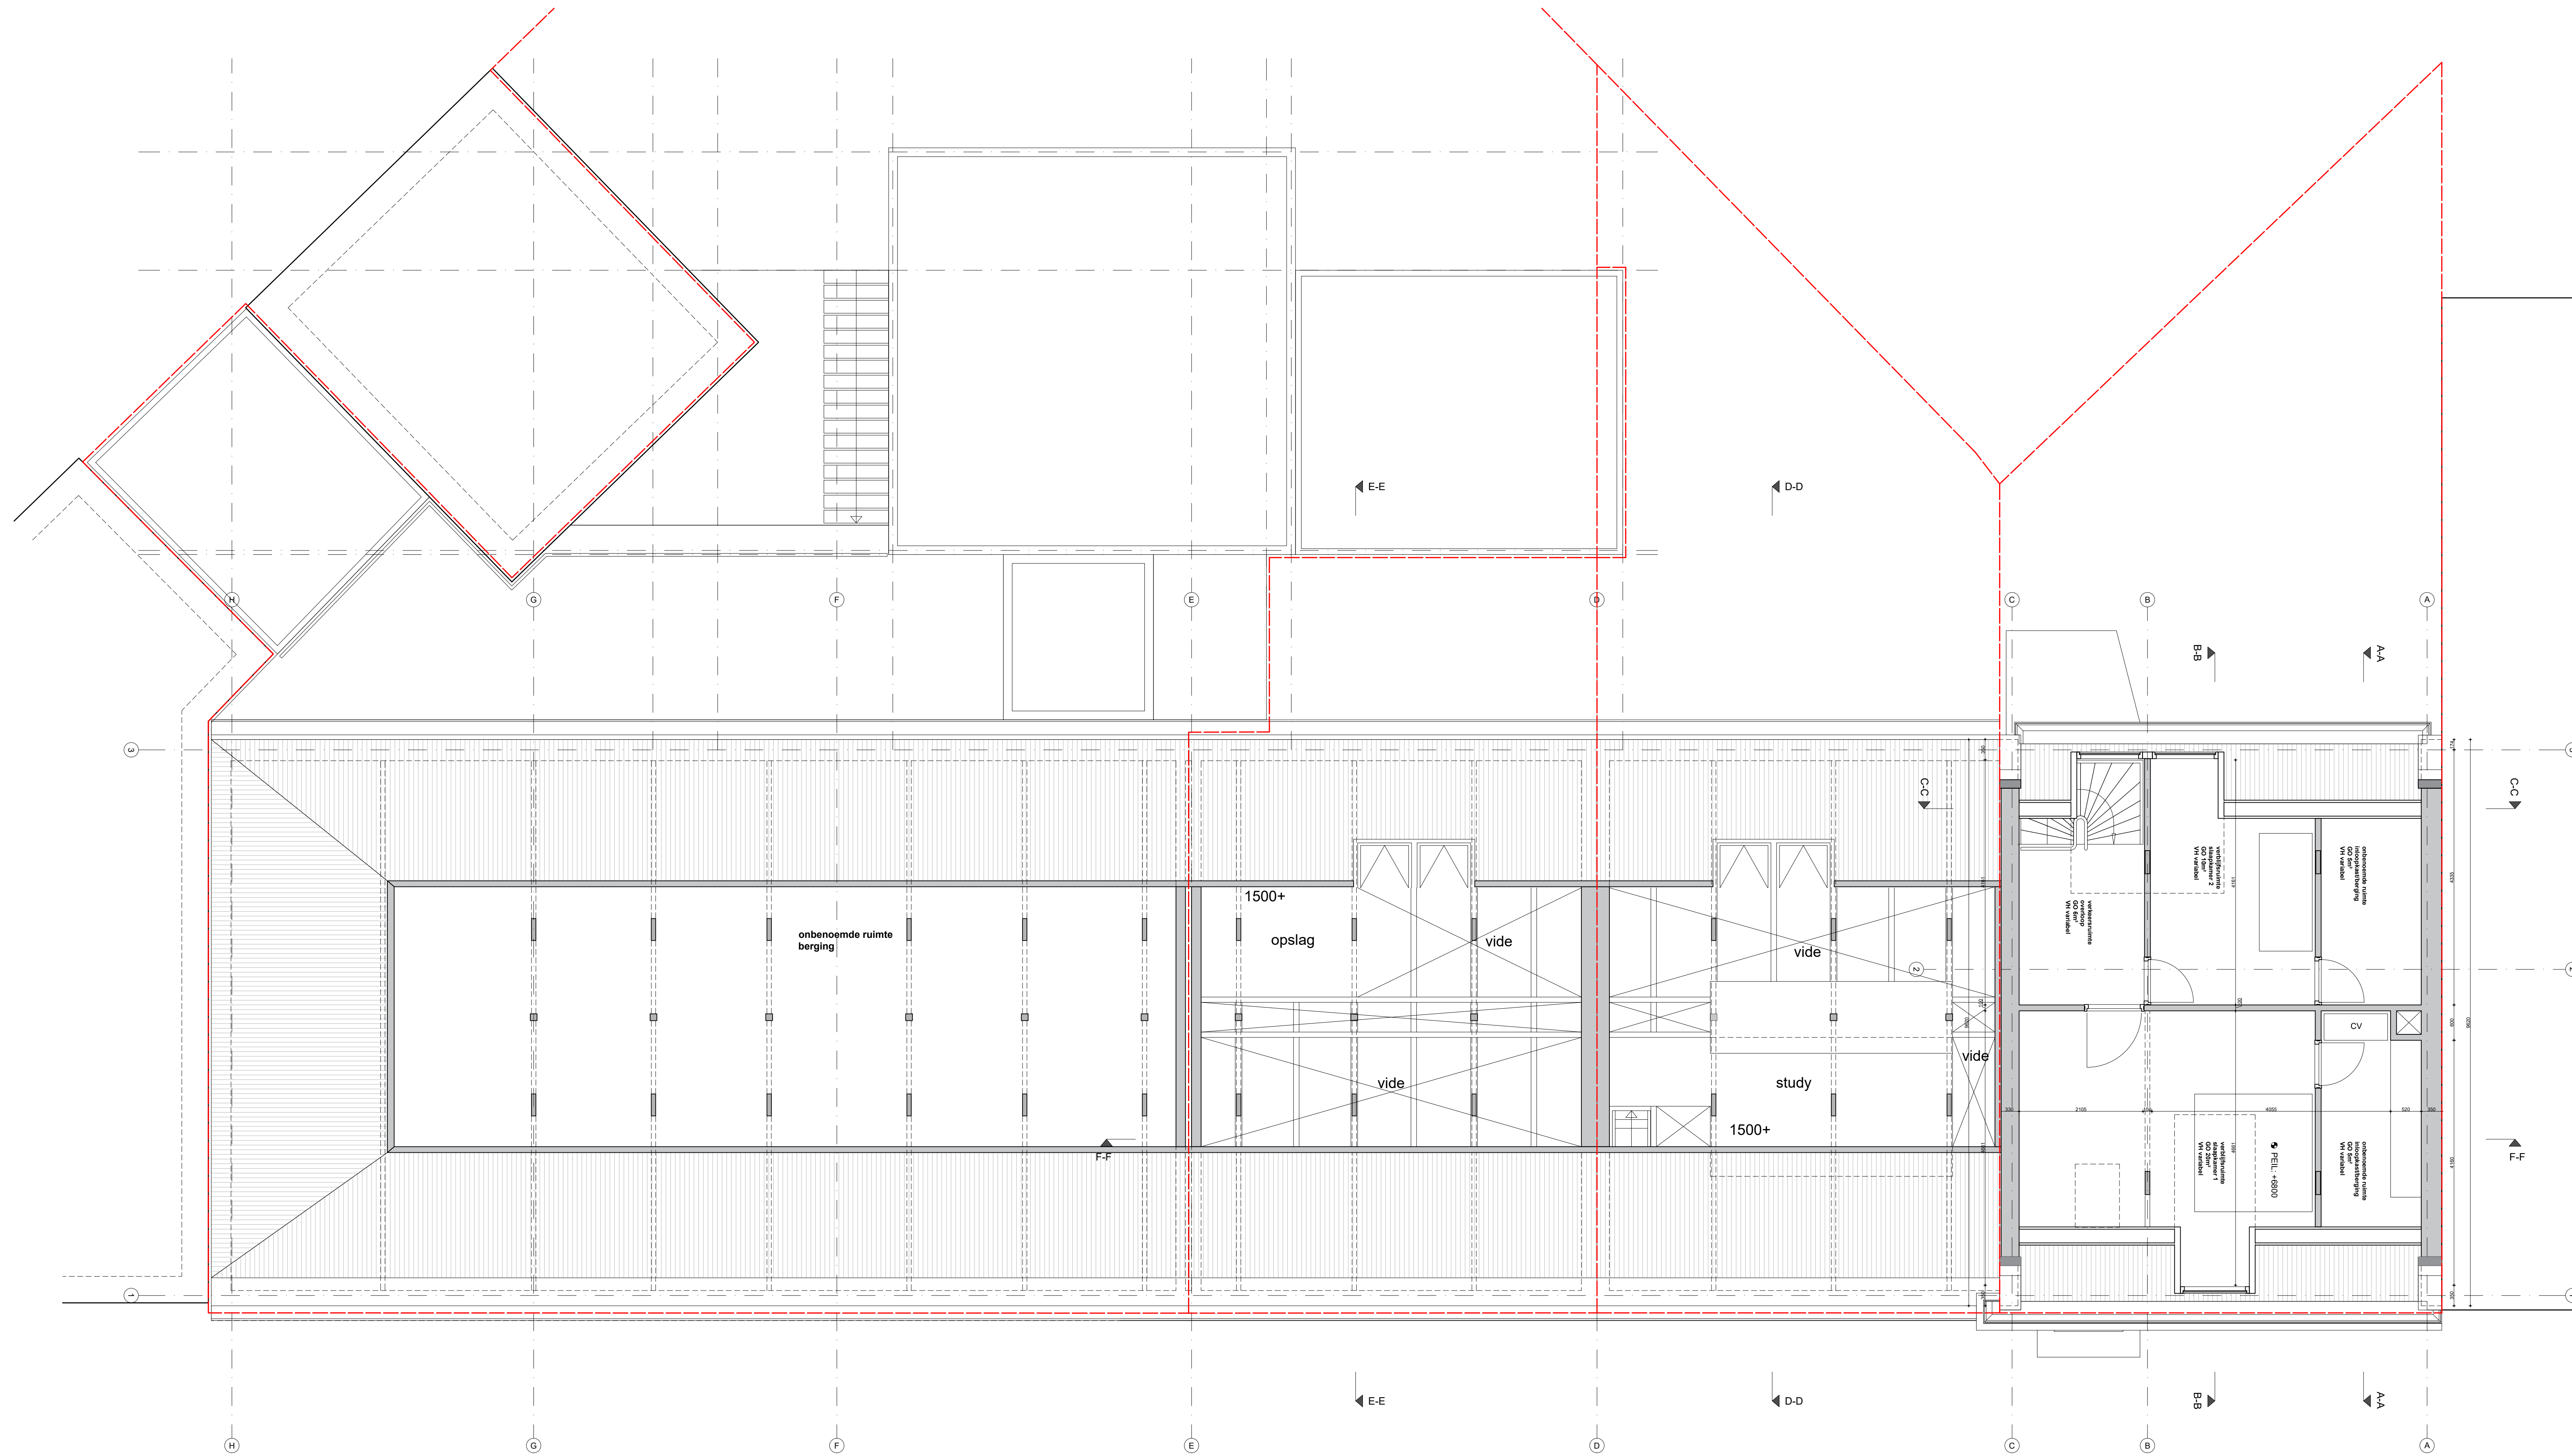

project - locatie
SCHIEDAMSE SINGEL 203-205 - ROTTERDAM
opdrachtgever

onderwerp tekening
TWEDE VERDIEPING - BESTAAND

titel

DO

datum
02-11-2023

versie

01


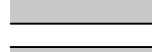
 
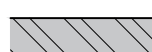

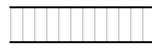







werksnummer
288 - 104


schaal - schaalmaat
1:50 A0

voorschrift
00-00-0000

getekend
JWT

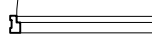RENVOOI

-  BETON
-  steensmuur
-  gemetselde fundering
-  steensmuur nieuw
-  halfsteensmuur
-  pannendak
-  inbouwkast
-  raamkozijn (binnen-buiten)
-  deurkozijn (binnen-buiten)
-  CV centrale verwarmingsinstallatie
-  MK meterkast
-  NU nooduitgang
-  ANV algemene noodverlichting

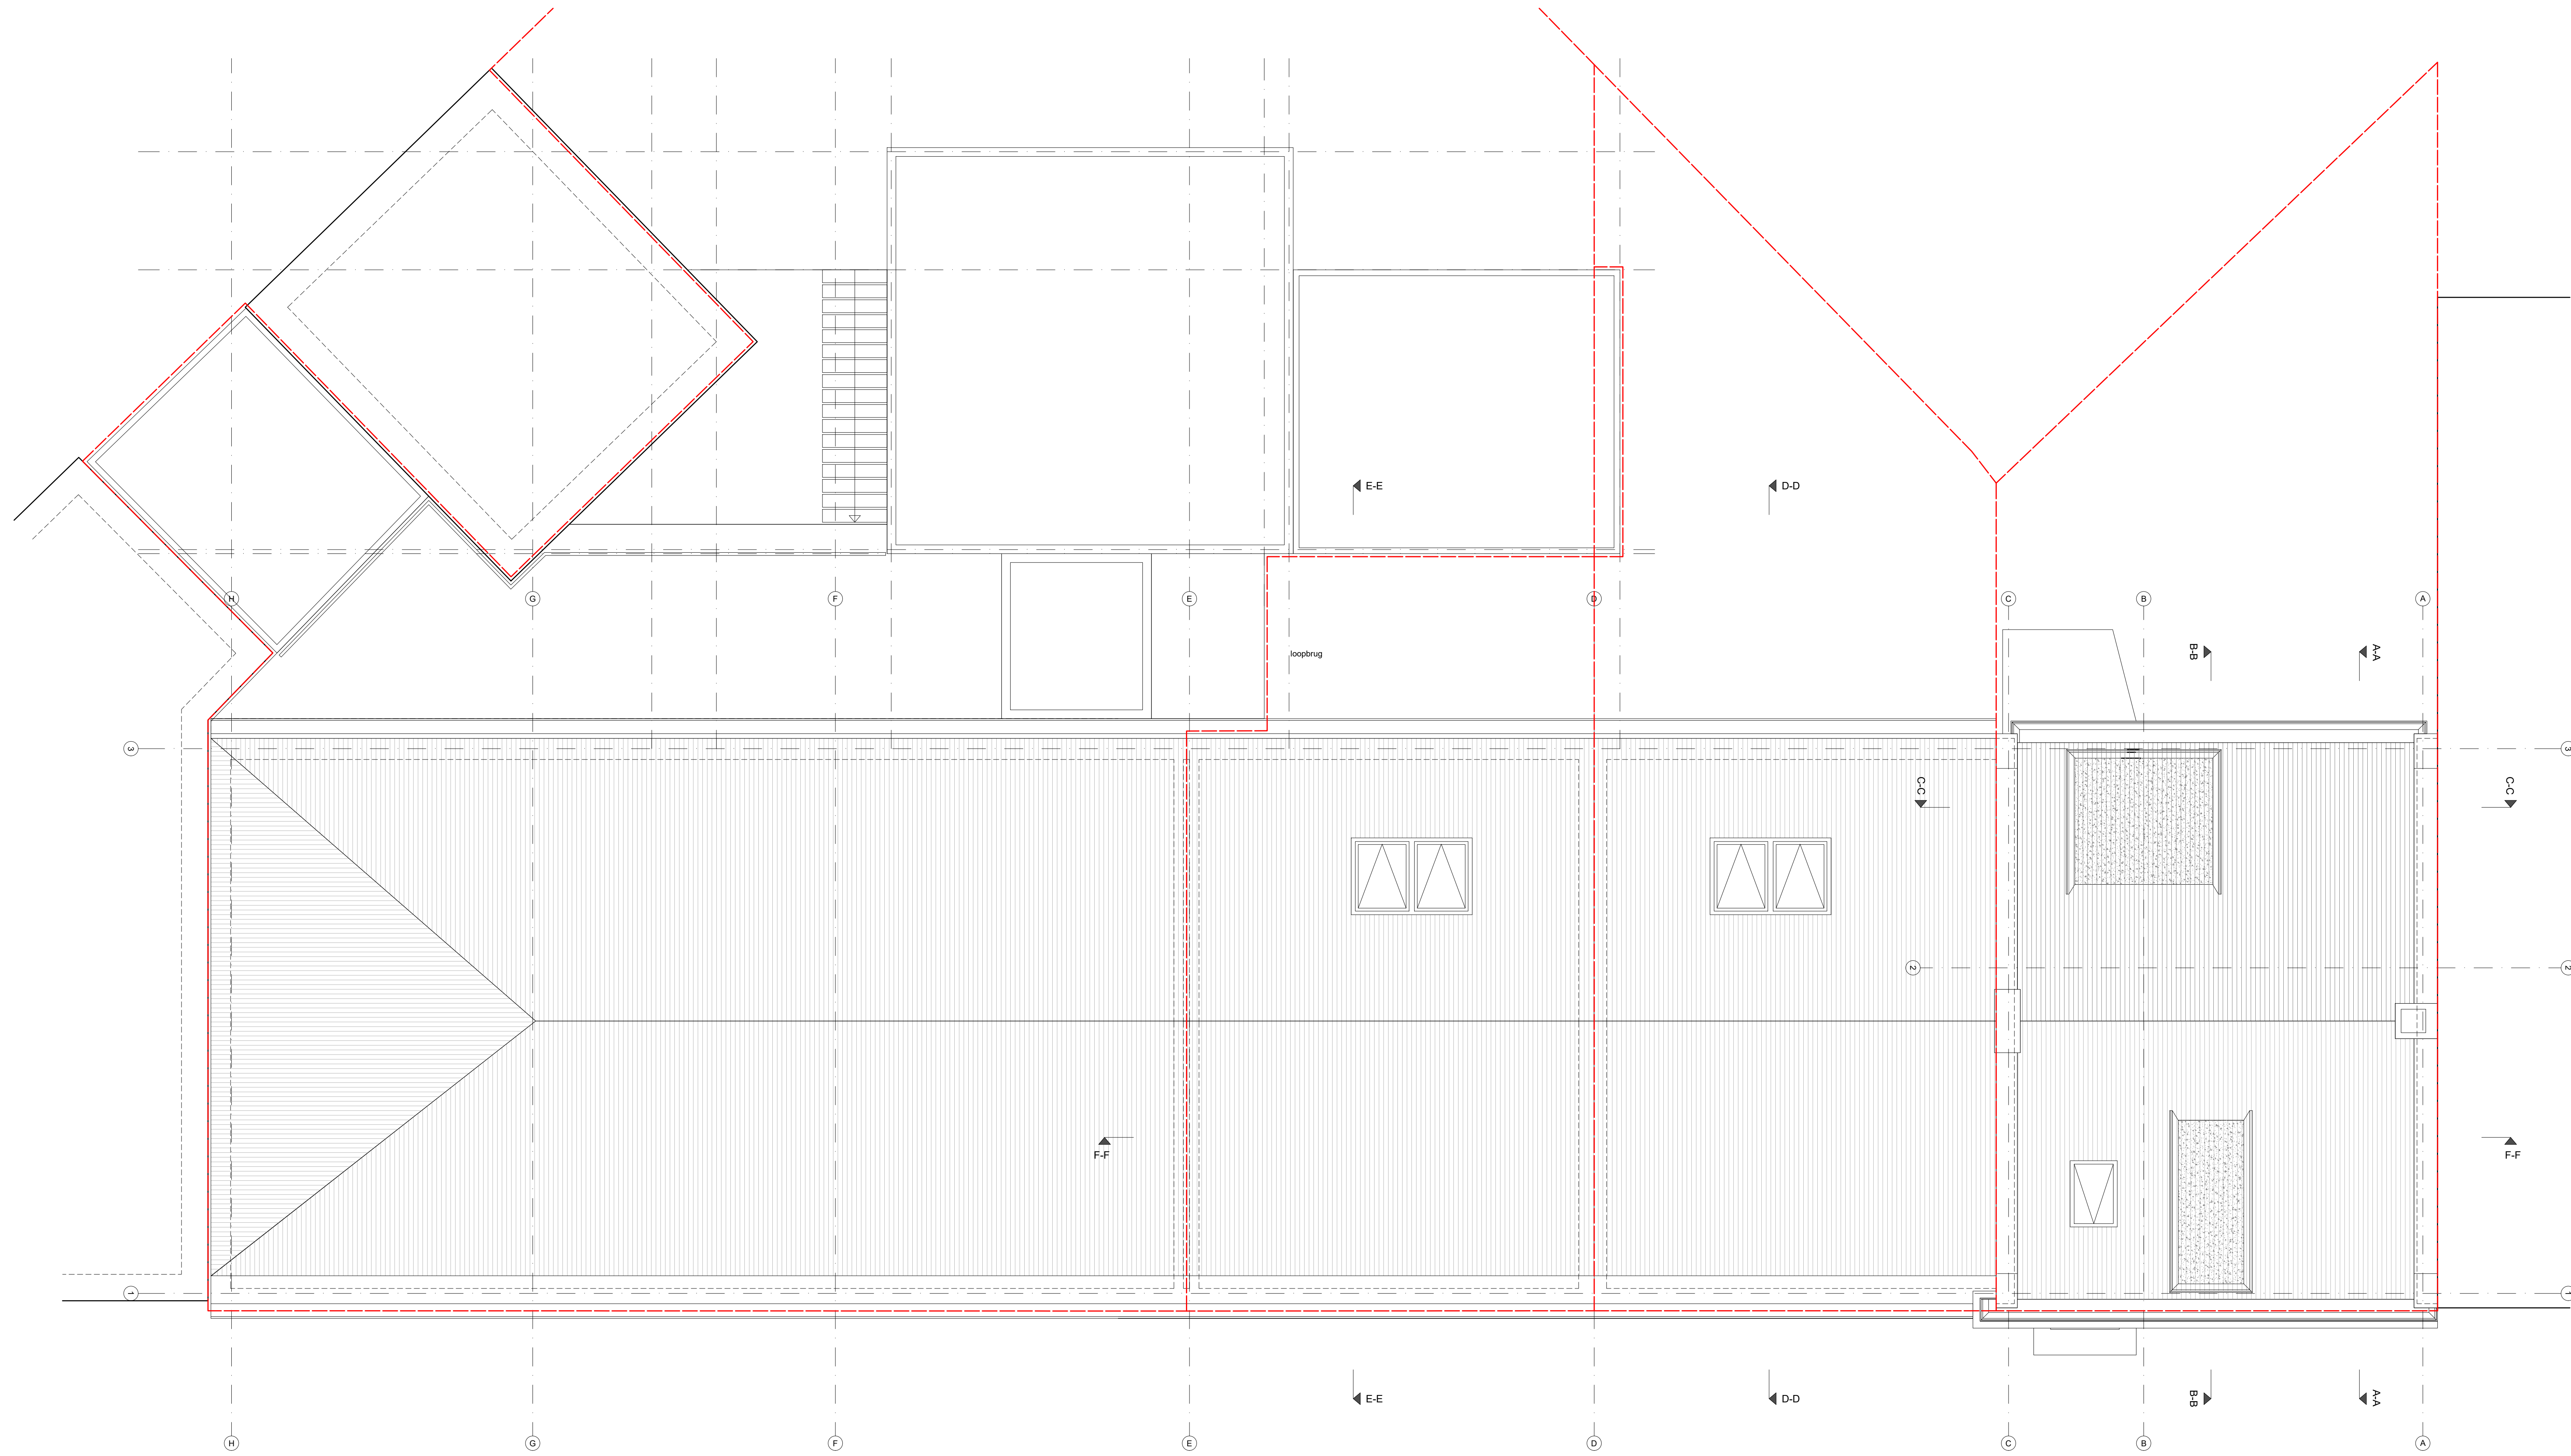

project - locatie
 SCHIEDAMSE SINGEL 203-205 - ROTTERAM
 opdrachtgever

onderwerp tekening
 DAK - BESTAAND

titel

DO

datum
 02-11-2023

versie

01


werksnummer
 288 - 105

schaker - ontwerp
 1:50 A0

voorsprong
 00-00-0000

getekend


JWT

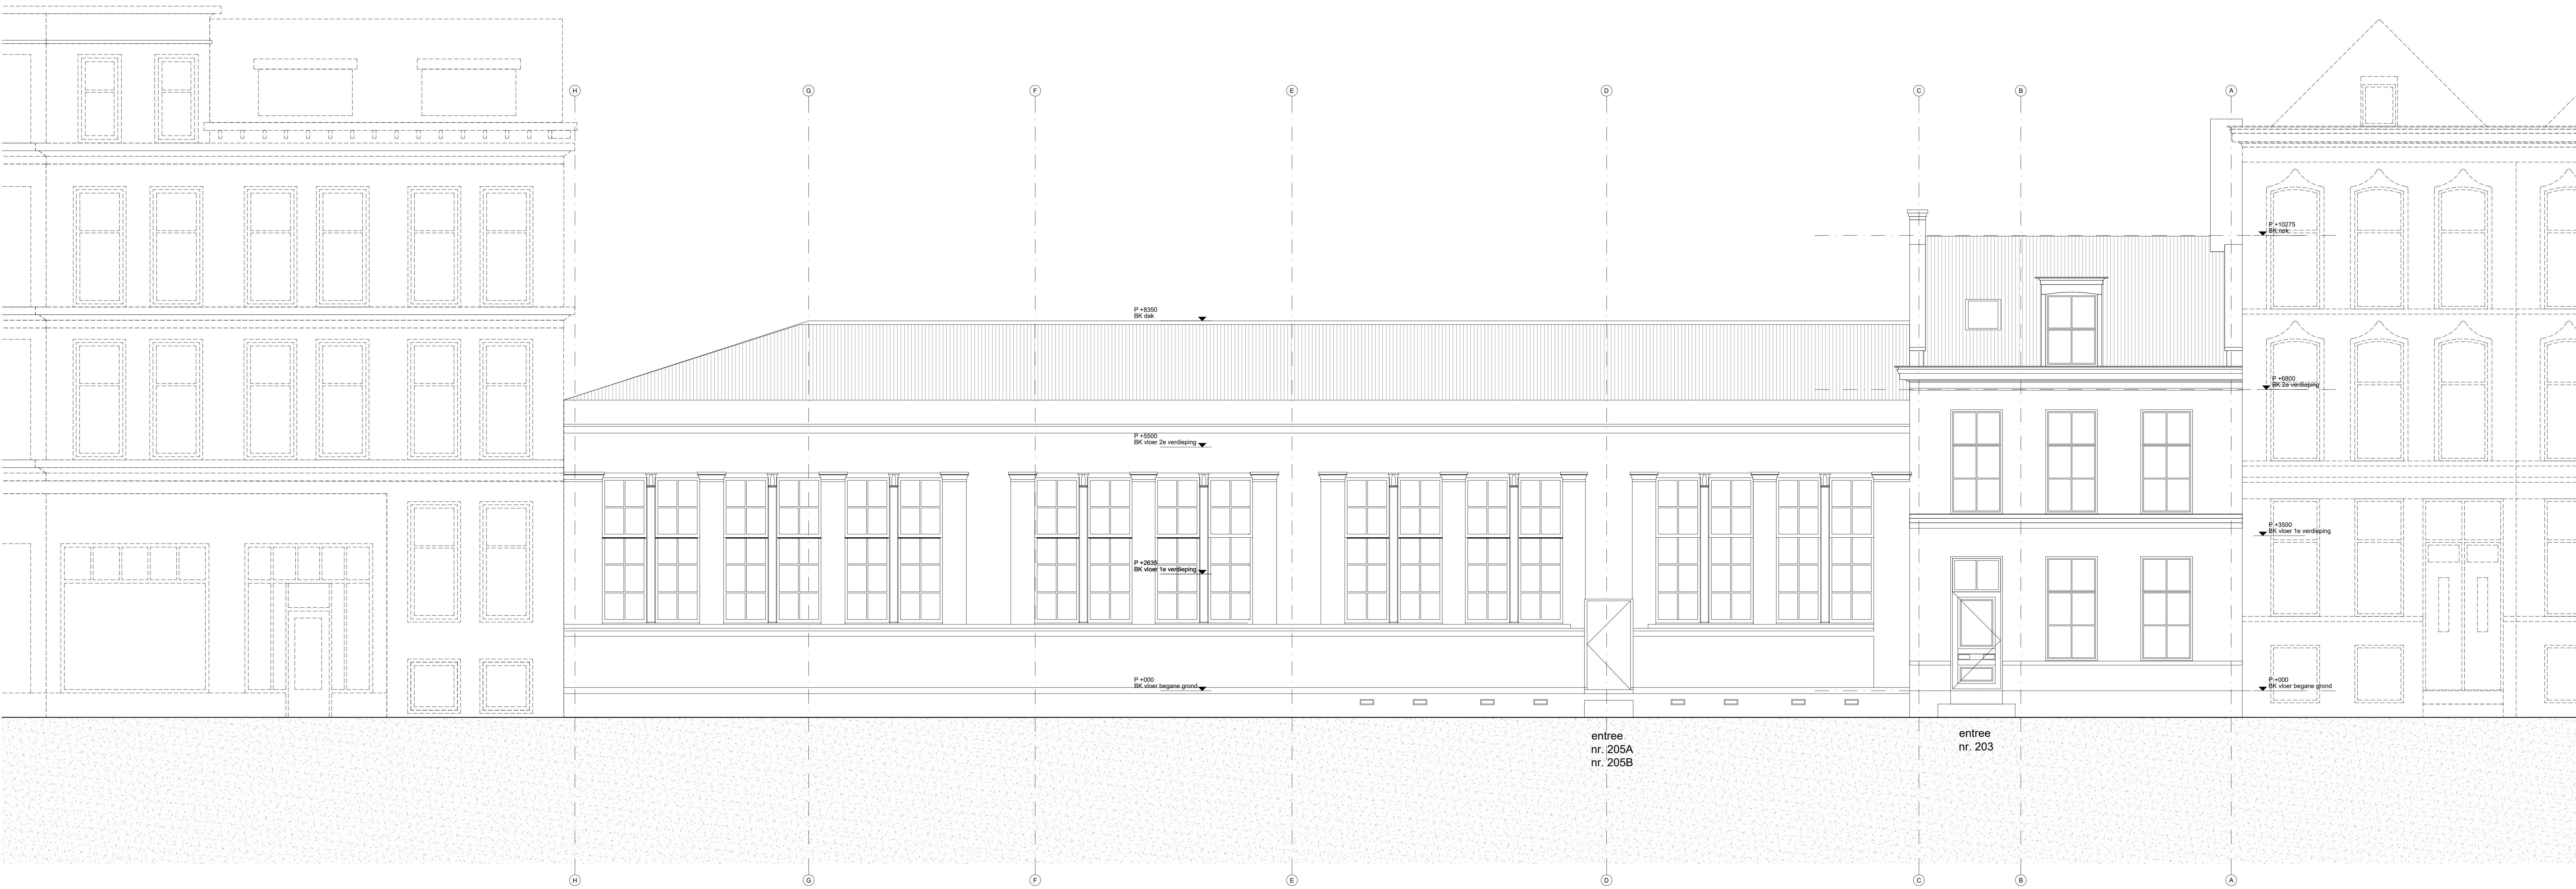


project - locatie
 SCHIEDAMSE SINGEL 203-205 - ROTTERDAM
 opdrachtgever
 onderwerp tekening
 VOORGEVEL - BESTAAND
 fase
 DO
 datum
 02-11-2023
 versie
 01
 werknummer
 288 - 201
 schaal - formaat
 1:50 A0
 verspreid
 00-00-0000
 getekend
 J.W.T.



 ZUS (Zones Urbaines Sensibles)
 Schiedkade 189, Unit 303
 3013 BR Rotterdam, NL
 t. 010 2339409 - info@zus.cc

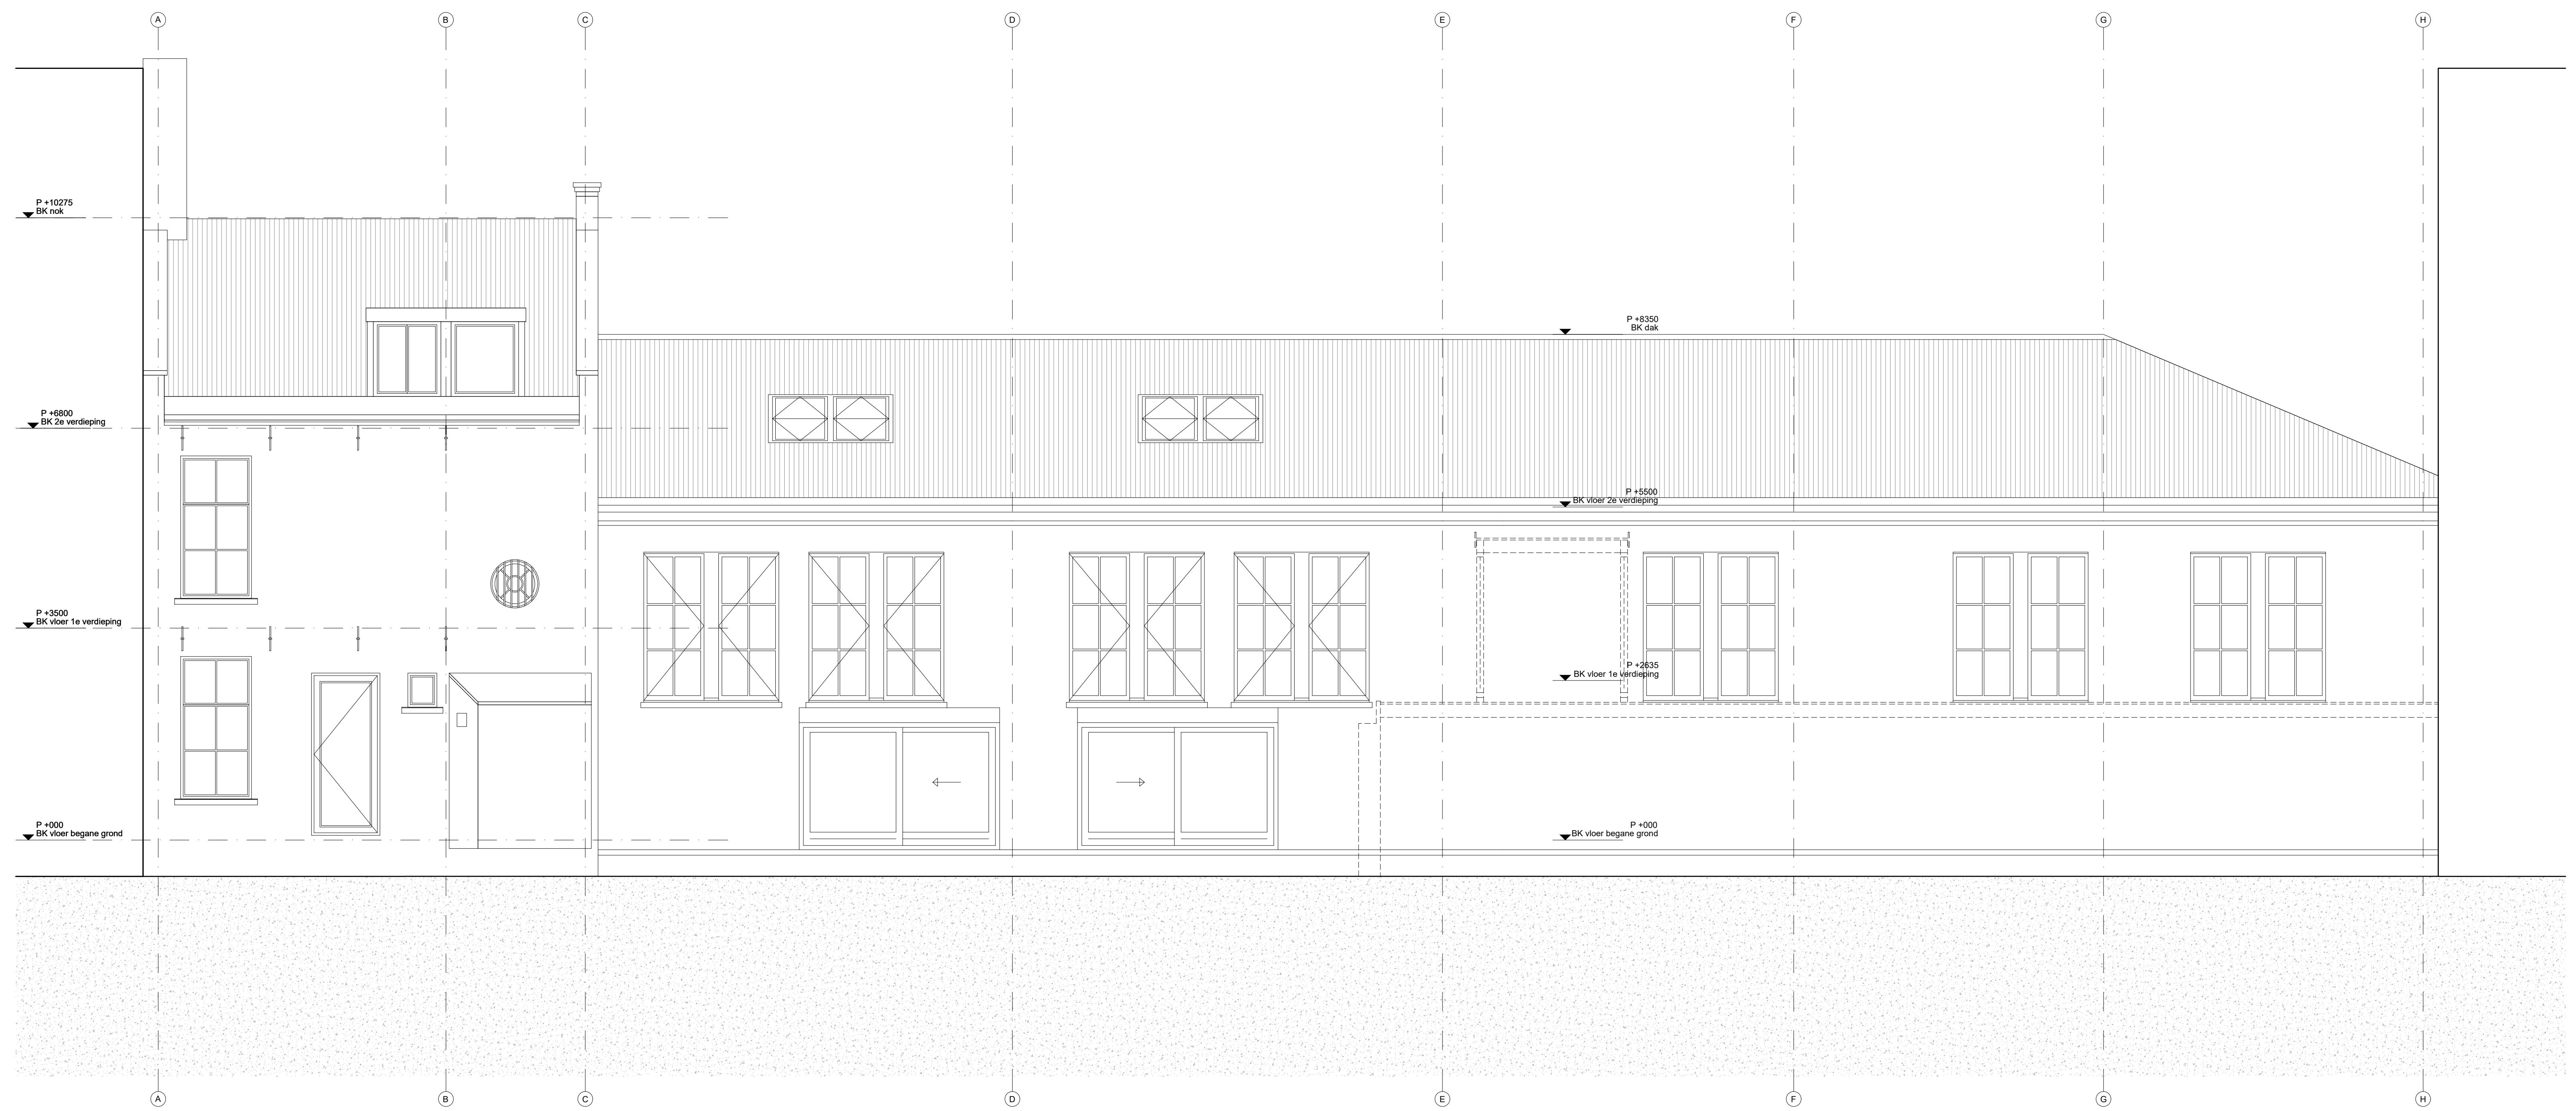

project - locatie
 SCHIEDAMSE SINGEL 203-205 - ROTTERDAM
 opdrachtgever
 onderwerp tekening
 ACHTERGEVEL - BESTAAND.
 fase
 DO
 datum
 02-11-2023
 versie
 01
 werknummer
 288 - 202
 schaal - vormaat
 1:50 A0
 verspreid
 00-00-0000
 getekend
 JWT

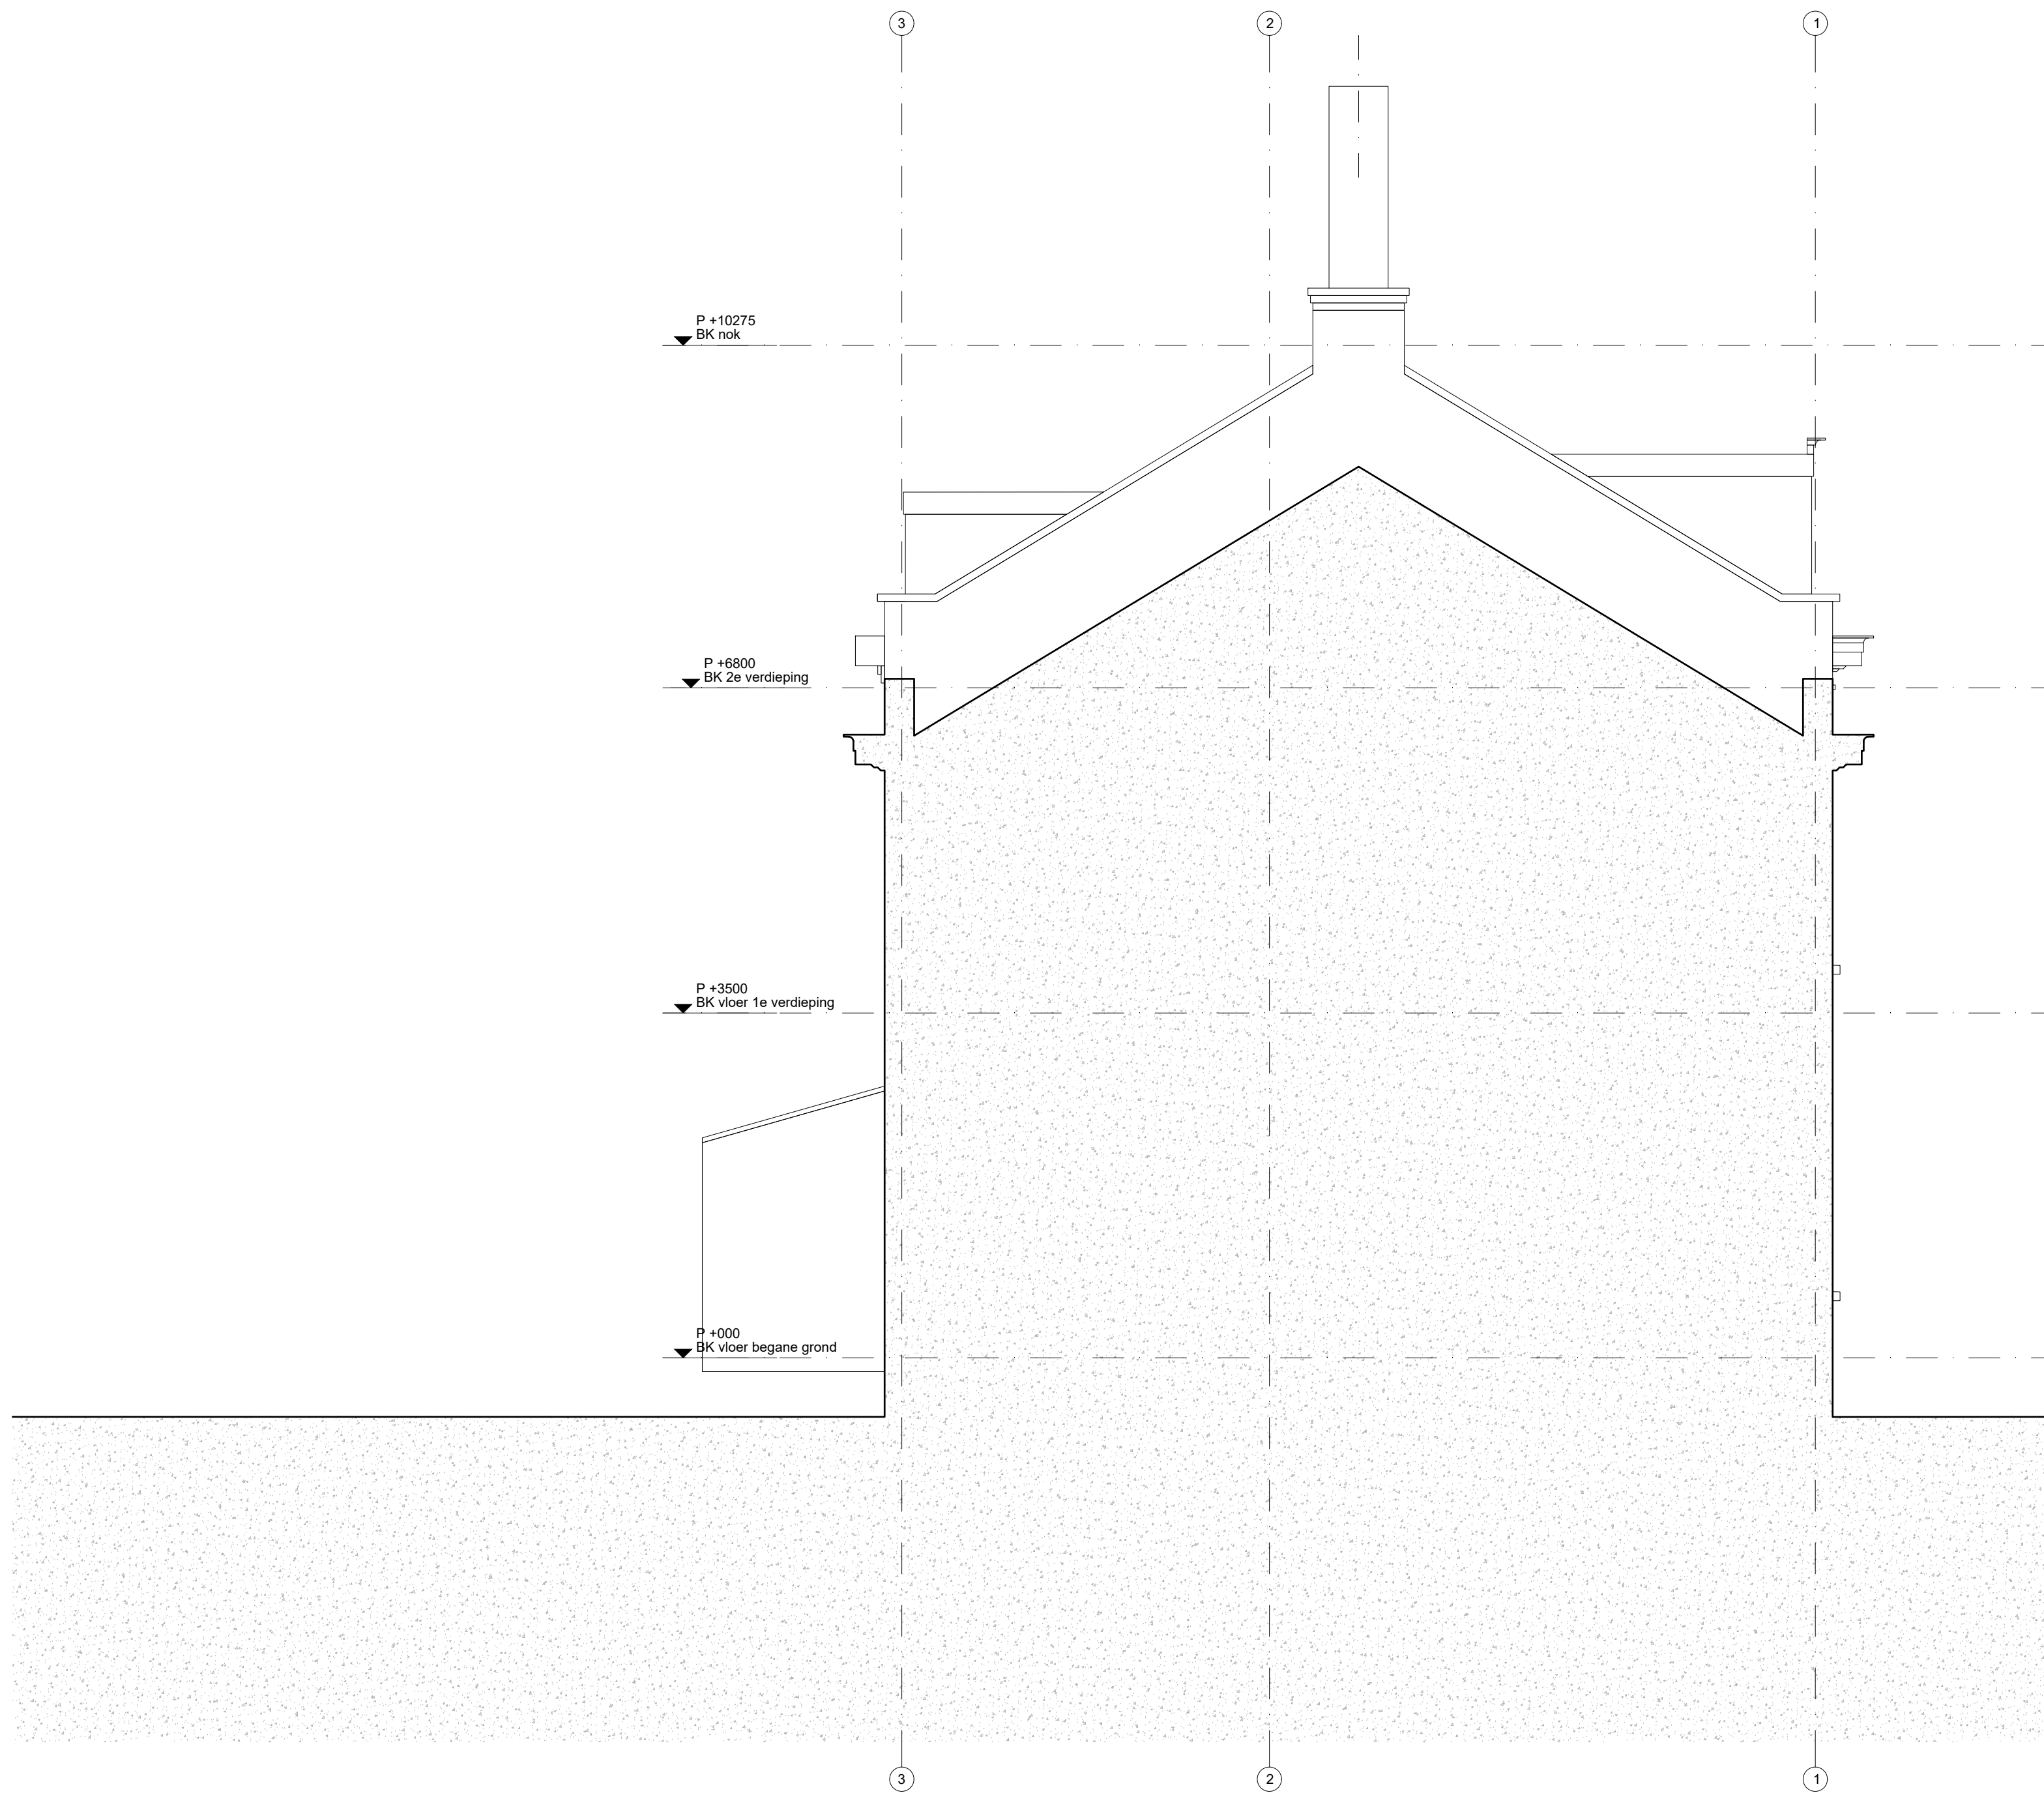

project - locatie
SCHIEDAMSE SINGEL 203-205 - ROTTERAM
 opdrachtgever

onderwerp tekening
ZIJGEVEL - BESTAAND

fase

DO

datum

02-11-2023

versie

01

werknnummer

268 - 203

schaal - formaat

1:50 A2

wijziging

00-00-0000


getekend

JWT



ZUS [Zones Urbaines Sensibles]
 Schiekade 189, Unit 303
 3013 BR Rotterdam, NL
 t. 010 2339409 - info@zus.cc

Alle maten in het werk te controleren! Alle rechten op teksten, afbeeldingen, foto's en overigen op deze tekening, zijn voorbehouden aan ZUS [Zones Urbaines Sensibles]

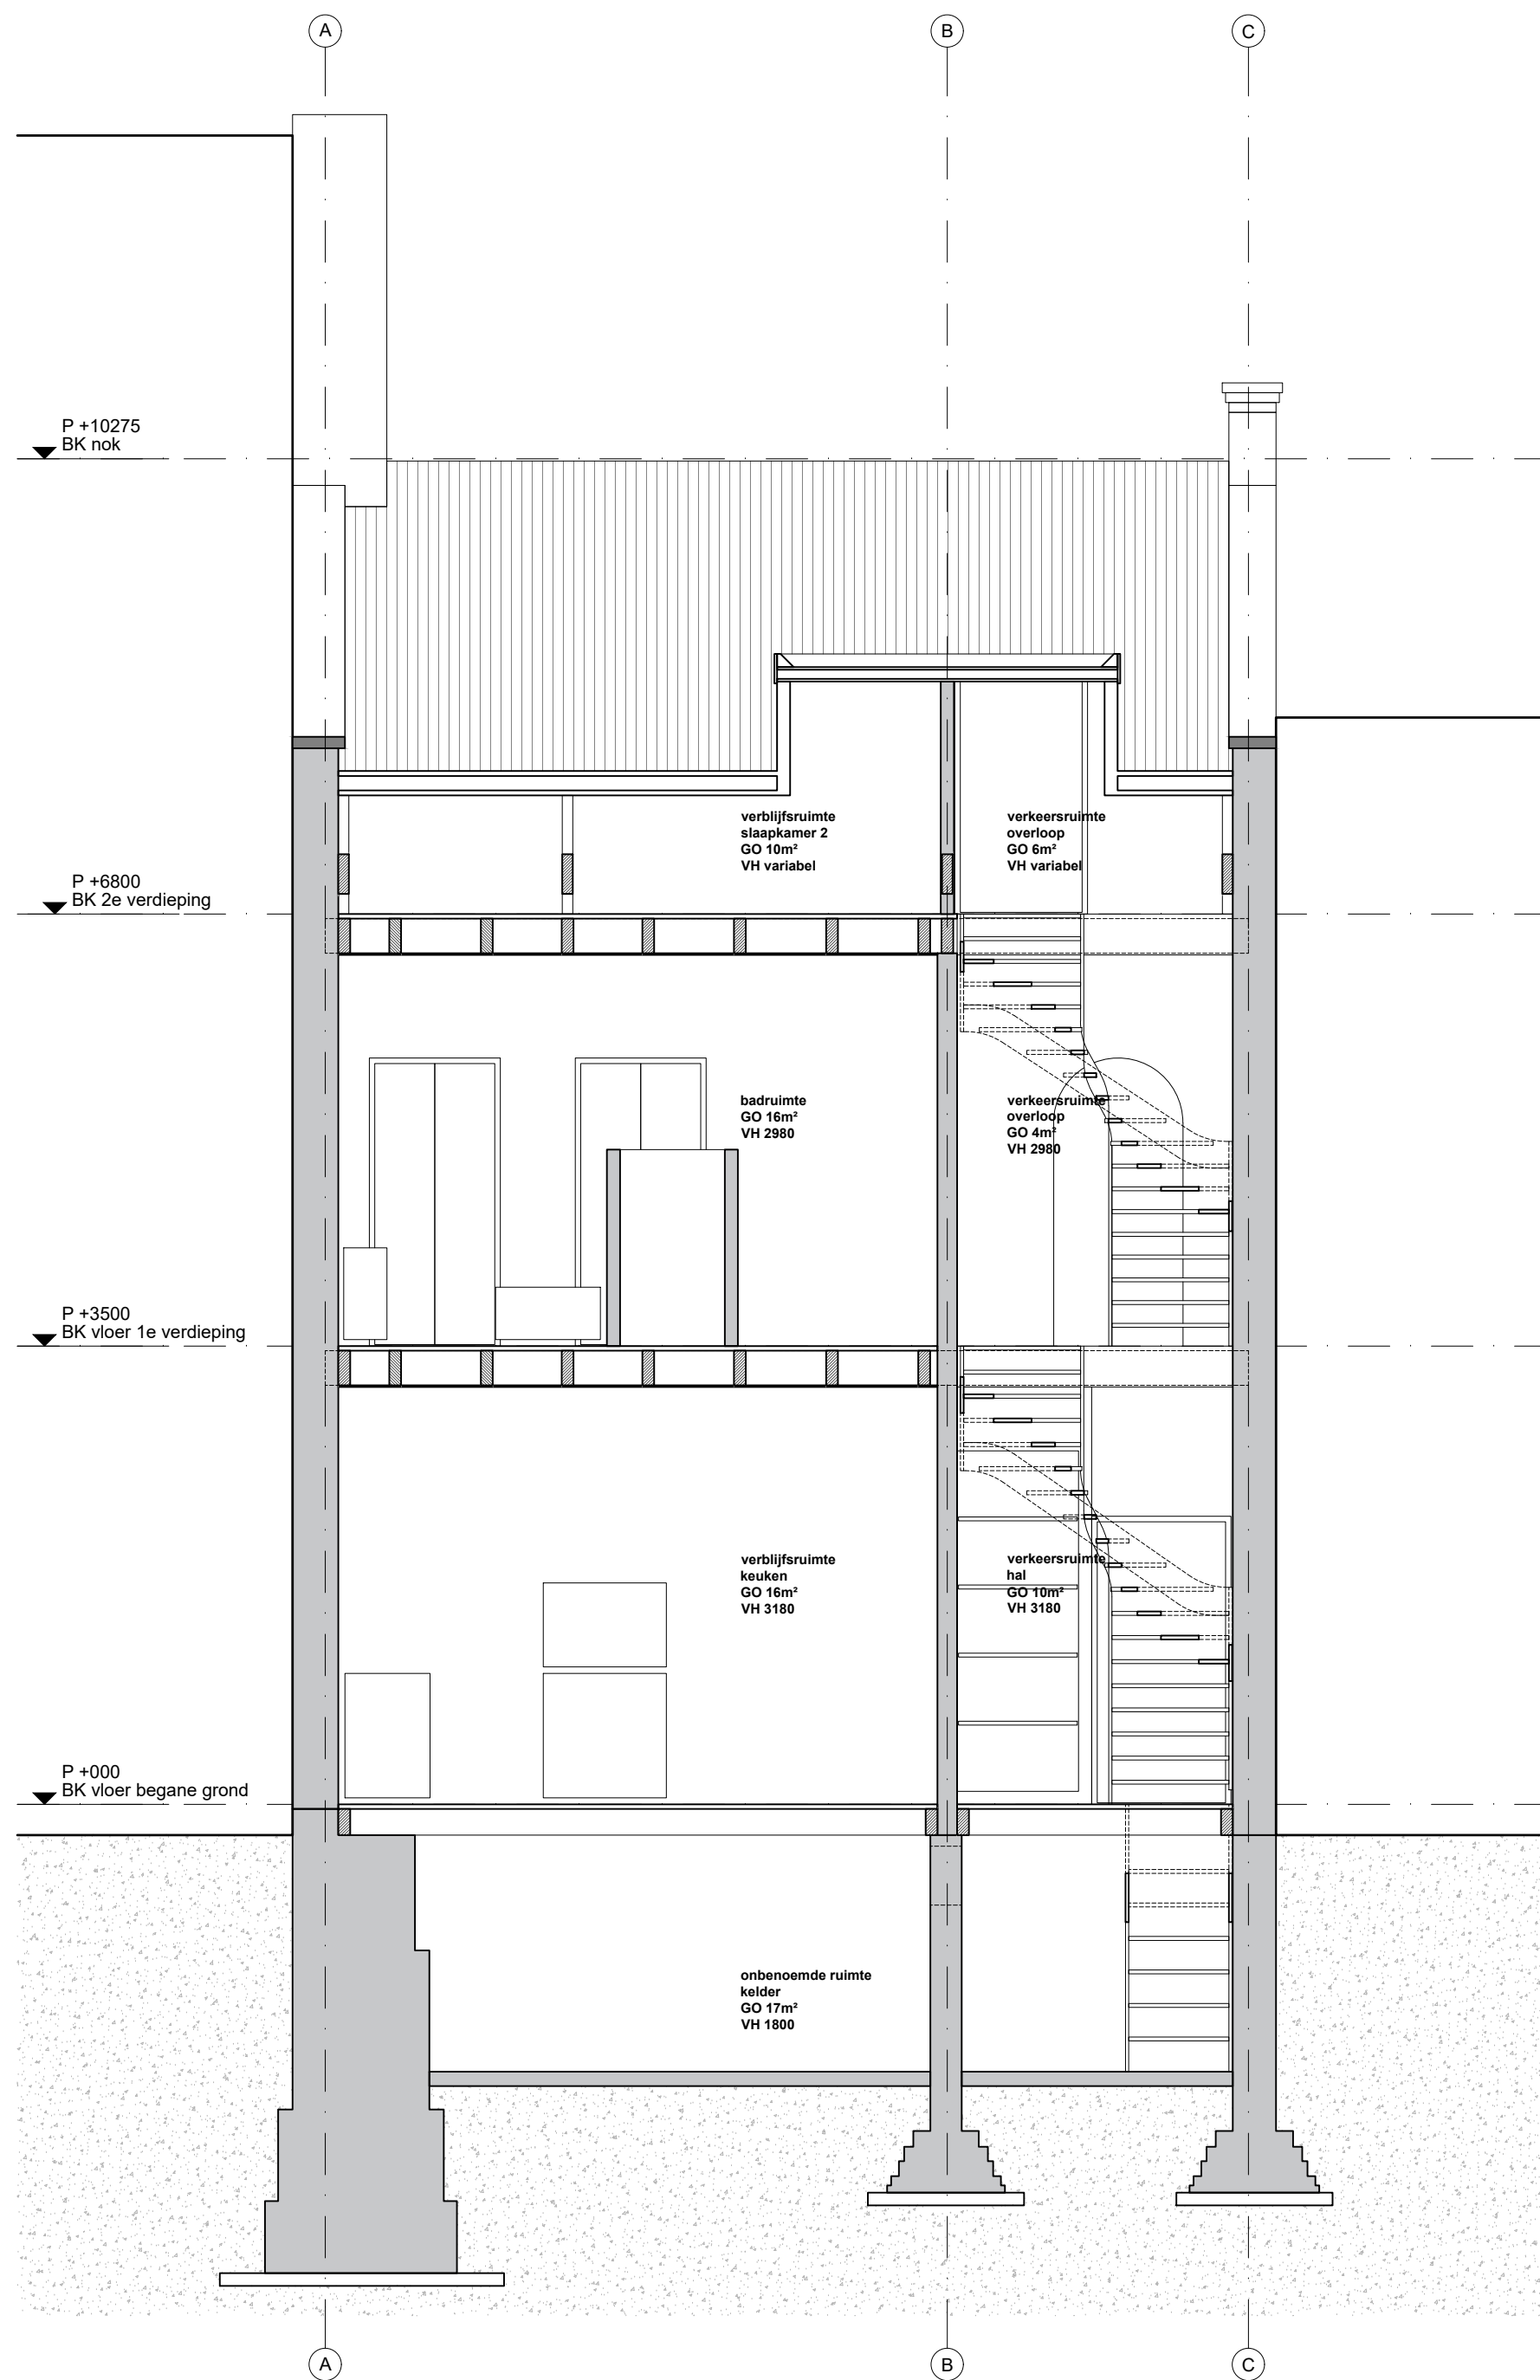

project - locatie
SCHIEDAMSE SINGEL 203-205 - ROTTERAM
 opdrachtgever

onderwerp tekening
DOORSNEDE A-A - BESTAAND
 fase
 DO
 datum

02-11-2023
 versie

01
 werknnummer

268 - 301
 schaal - formaat

1:50 A2
 wijziging


00-00-0000
 getekend

JWT



ZUS [Zones Urbaines Sensibles]
 Schiekade 189, Unit 303
 3013 BR Rotterdam, NL
 t. 010 2339409 - info@zus.cc

Alle maten in het werk te controleren! Alle rechten op teksten, afbeeldingen, foto's en overigen op deze tekening, zijn voorbehouden aan ZUS [Zones Urbaines Sensibles]

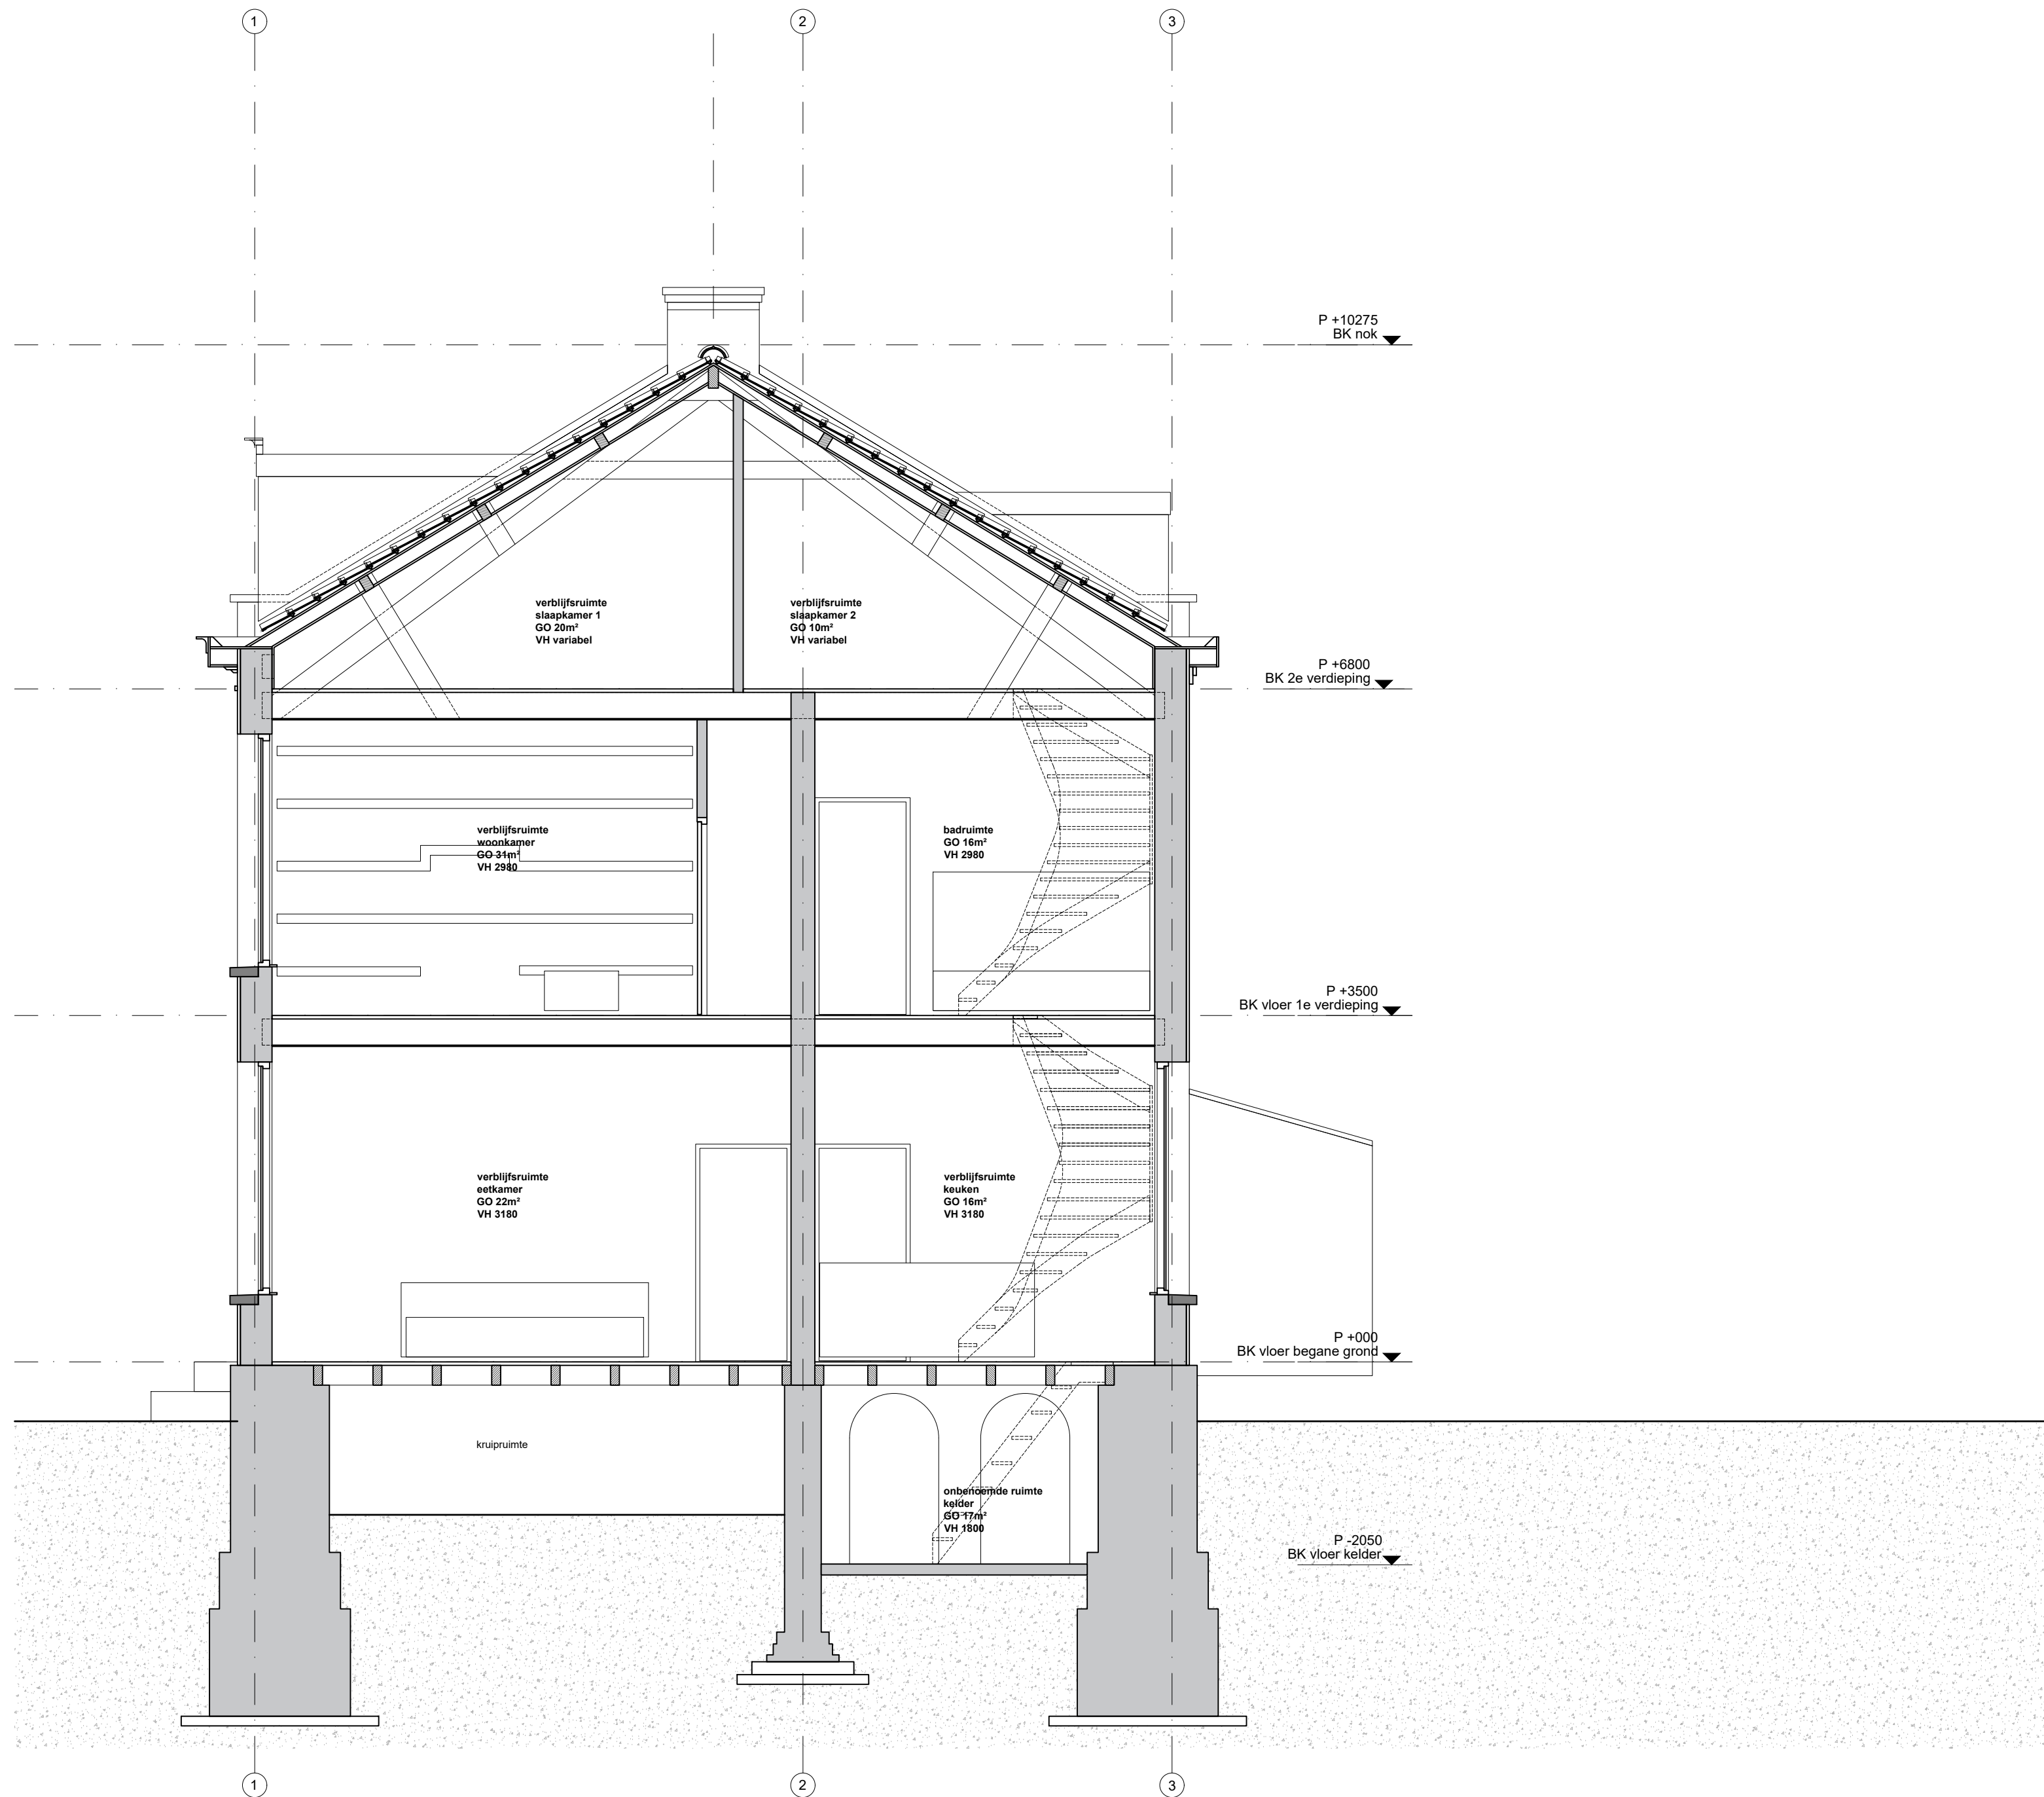

project - locatie
SCHIEDAMSE SINGEL 203-205 - ROTTERAM
 opdrachtgever

onderwerp tekening
DOORSNEDE B-B - BESTAAND
 fase

DO
 datum

02-11-2023
 versie

01
 werknnummer

268 - 302
 schaal - formaat

1:50 A2
 wijziging


00-00-0000
 getekend

JWT



ZUS [Zones Urbaines Sensibles]
 Schiekade 189, Unit 303
 3013 BR Rotterdam, NL
 t. 010 2339409 - info@zus.cc

Alle maten in het werk te controleren! Alle rechten op teksten, afbeeldingen, foto's en overigen op deze tekening, zijn voorbehouden aan ZUS [Zones Urbaines Sensibles]

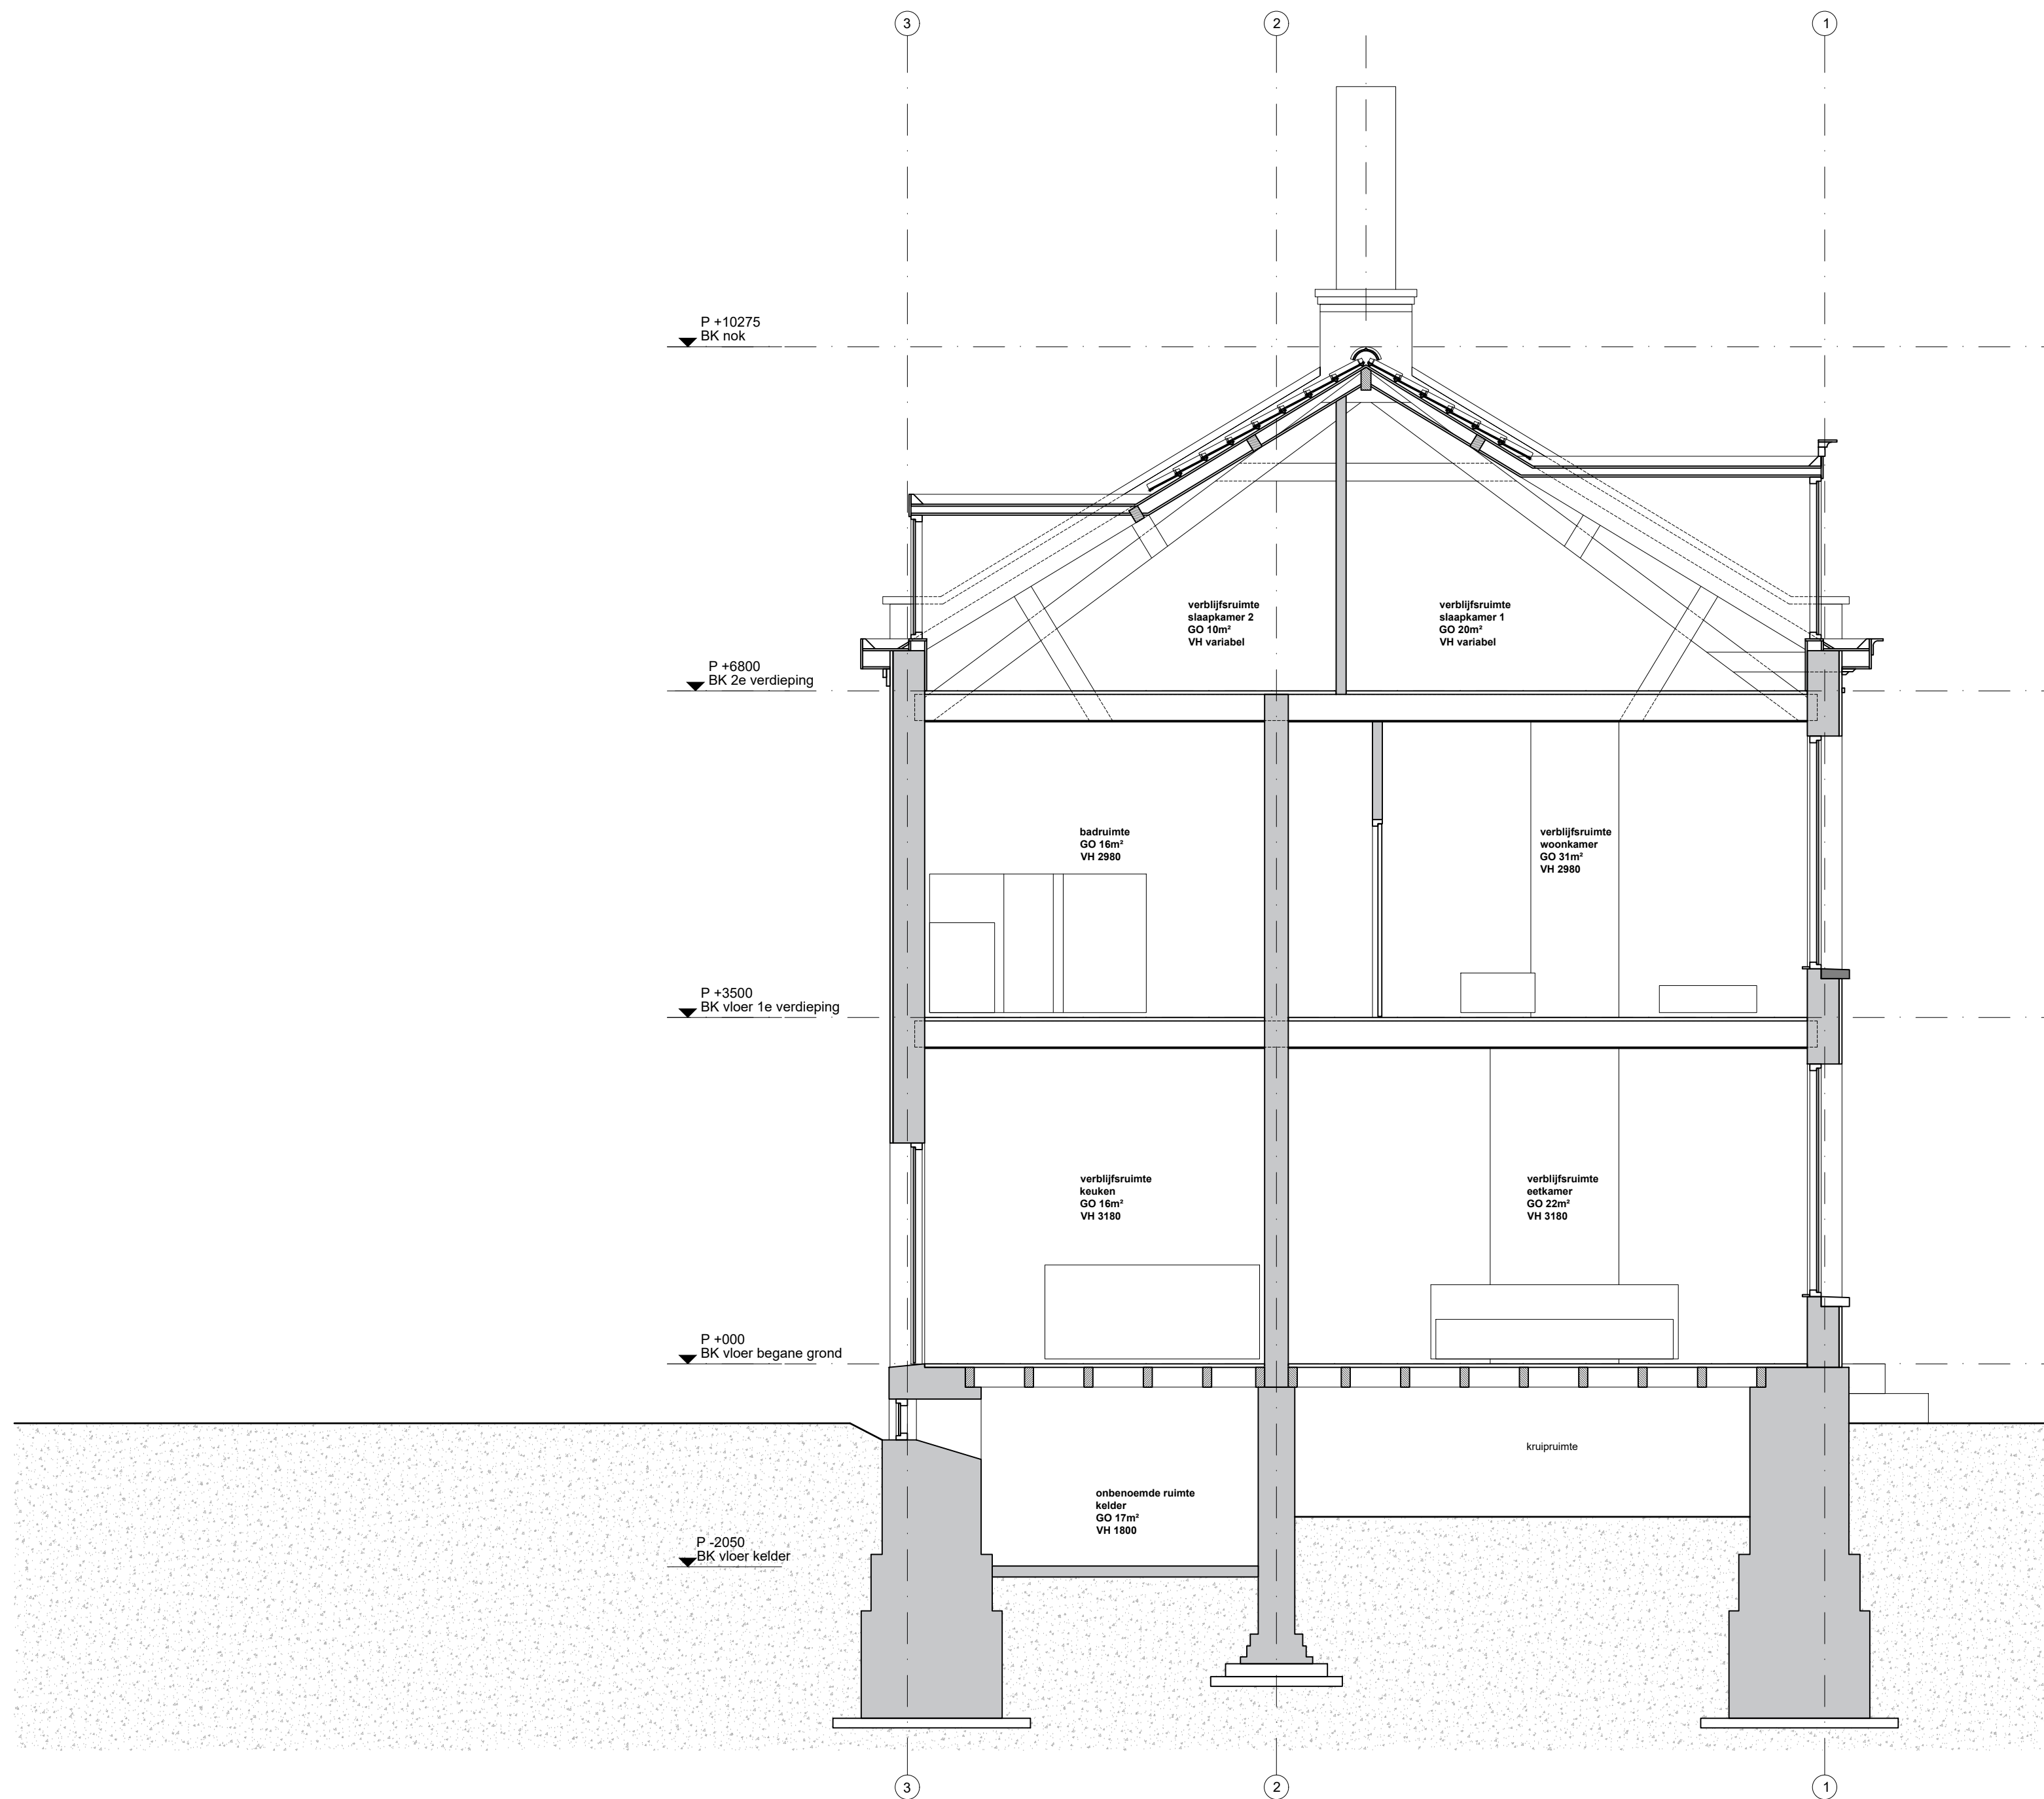

project - locatie
SCHIEDAMSE SINGEL 203-205 - ROTTERAM
 opdrachtgever

onderwerp tekening
DOORSNED E C-C - BESTAAND
 fase

DO
 datum

02-11-2023
 versie

01
 werknummer

268 - 303
 schaal - formaat

1:50 A2
 wijziging


00-00-0000
 getekend

JWT



ZUS [Zones Urbaines Sensibles]
 Schiekade 189, Unit 303
 3013 BR Rotterdam, NL
 t. 010 2339409 - info@zus.cc

Alle maten in het werk te controleren! Alle rechten op teksten, afbeeldingen, foto's en overigen op deze tekening, zijn voorbehouden aan ZUS [Zones Urbaines Sensibles]

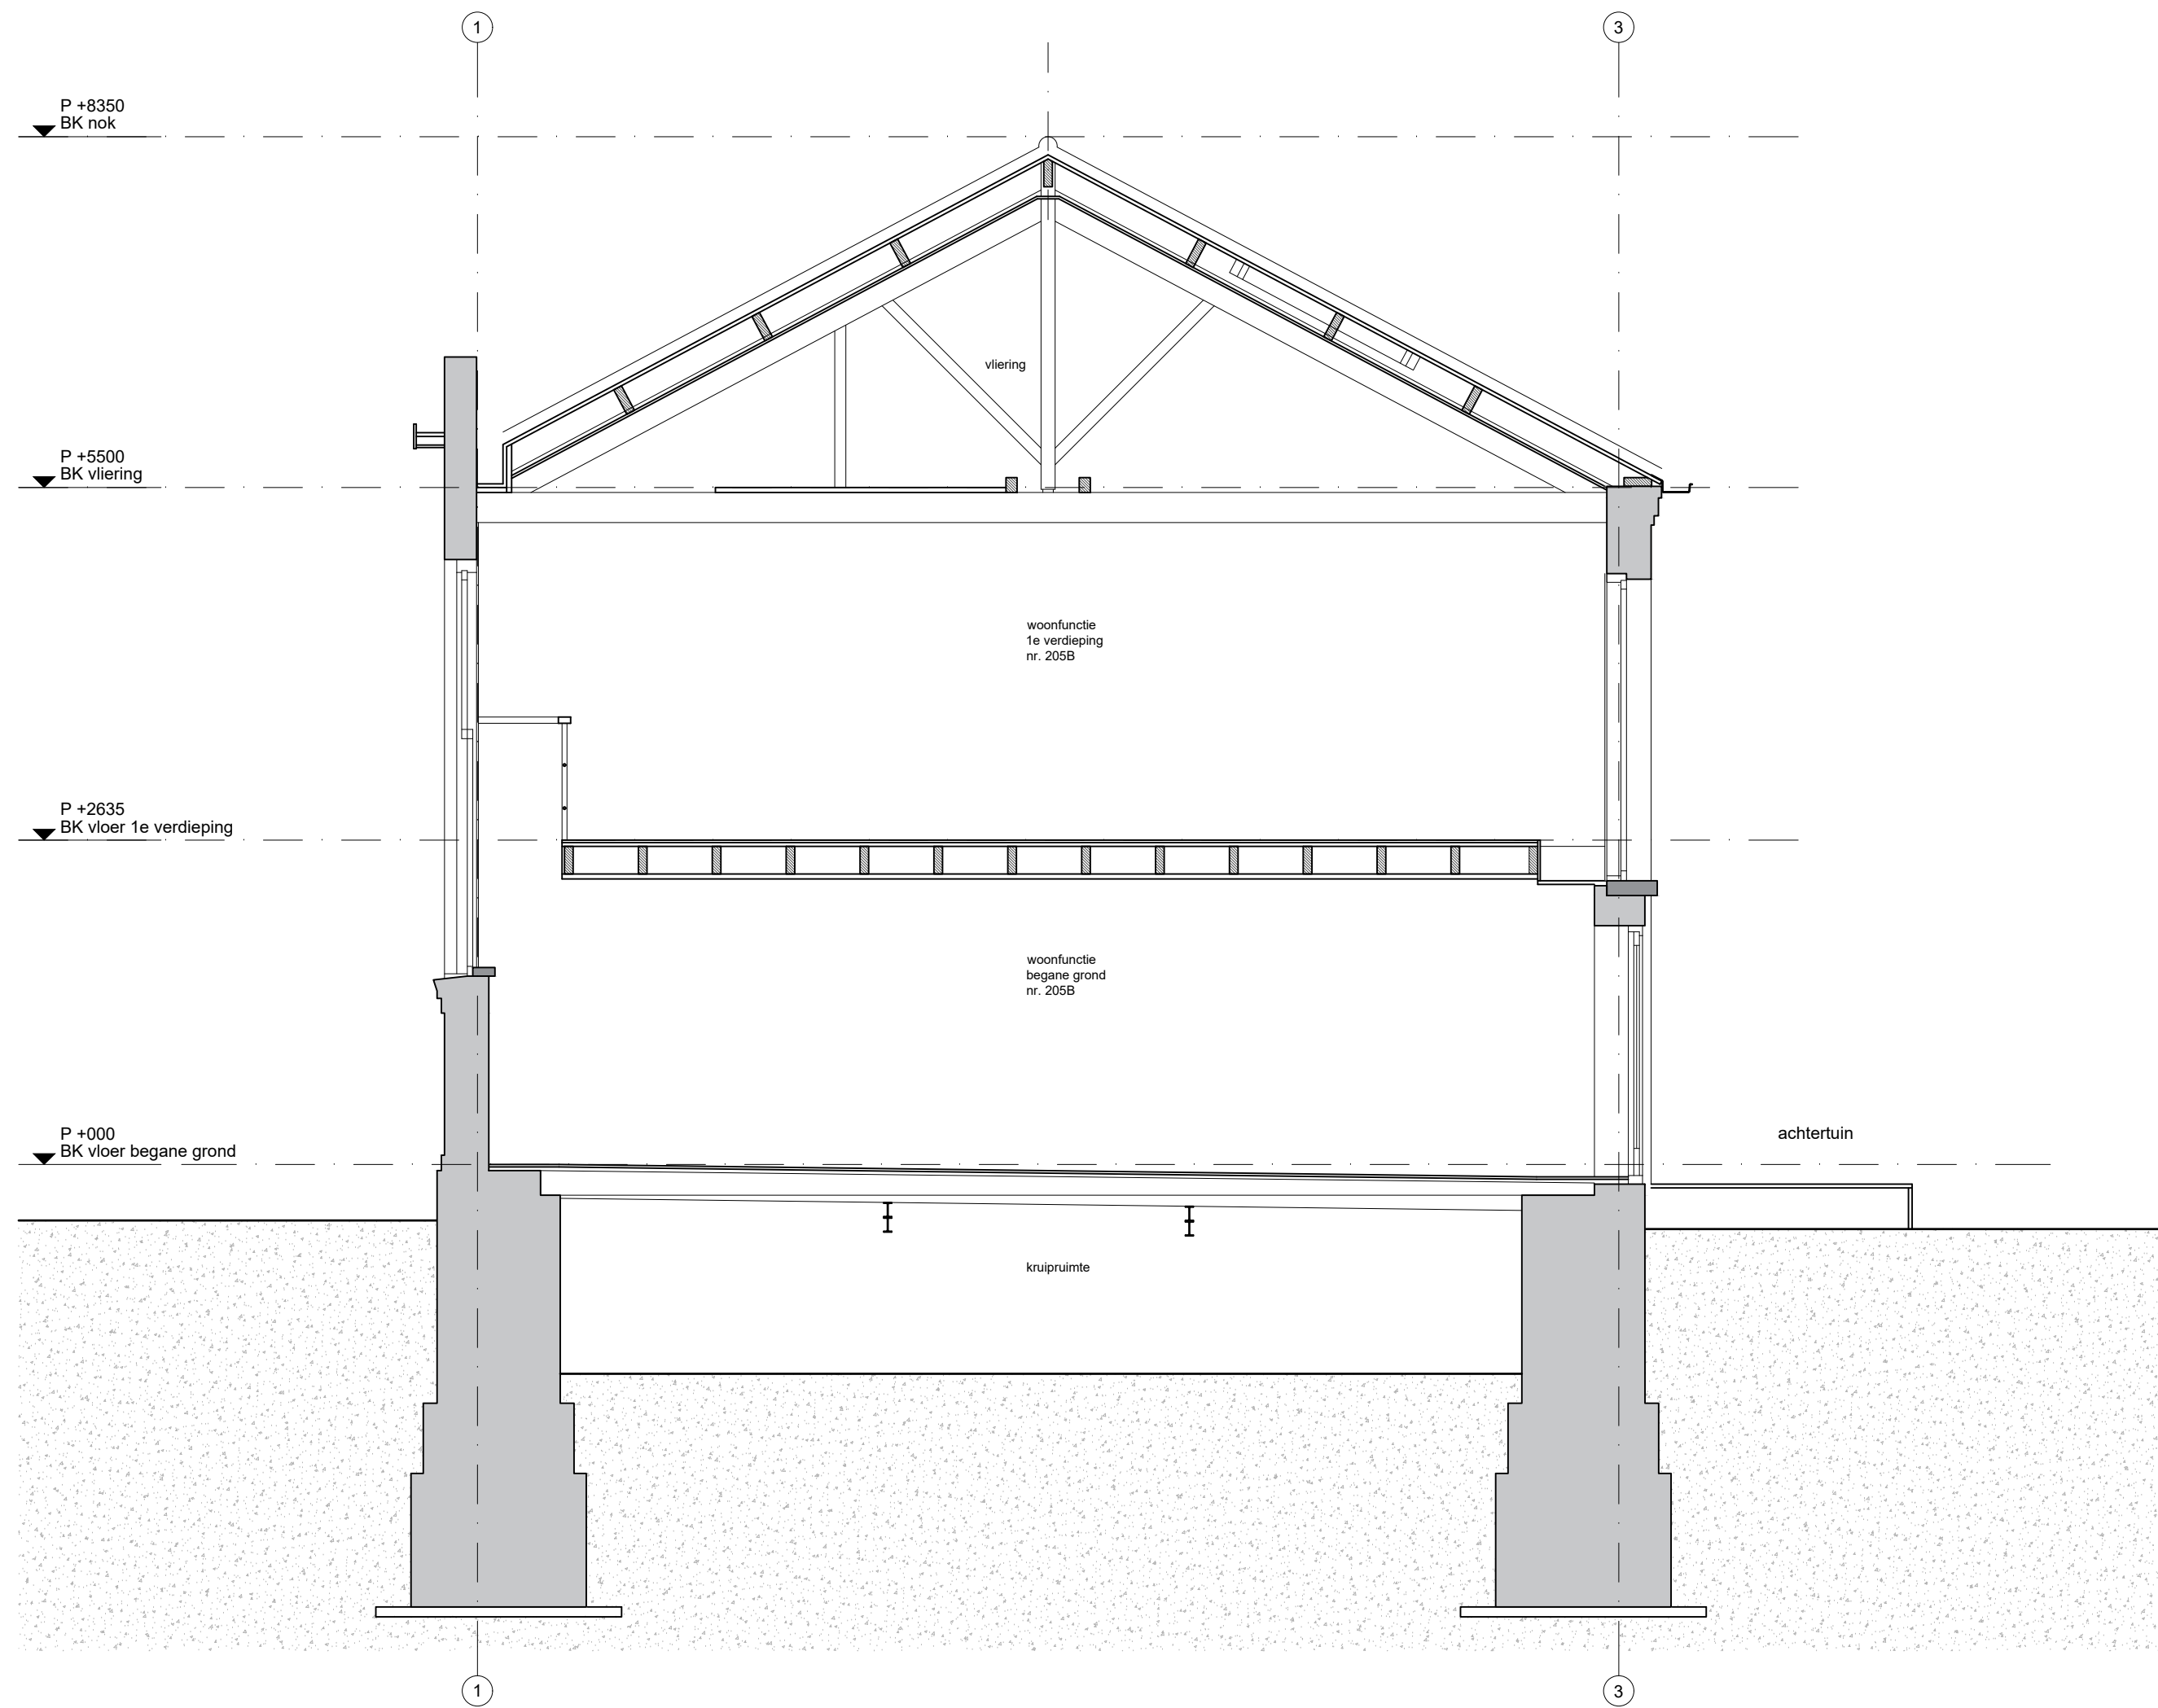

project - locatie

SCHIEDAMSE SINGEL 203-205 - ROTTERAM
opdrachtgever

onderwerp tekening

DOORSNEDE D-D - BESTAAND
fase

DO

datum

02-11-2023

versie

01

werknnummer

268 - 304

schaal - formaat

1:50 A2

wijziging

00-00-0000

getekend

JWT




ZUS [Zones Urbaines Sensibles]

Schiekade 189, Unit 303

3013 BR Rotterdam, NL

t. 010 2339409 - info@zus.cc

Alle maten in het werk te controleren! Alle rechten op teksten, afbeeldingen, foto's en overigen op deze tekening, zijn voorbehouden aan ZUS [Zones Urbaines Sensibles]

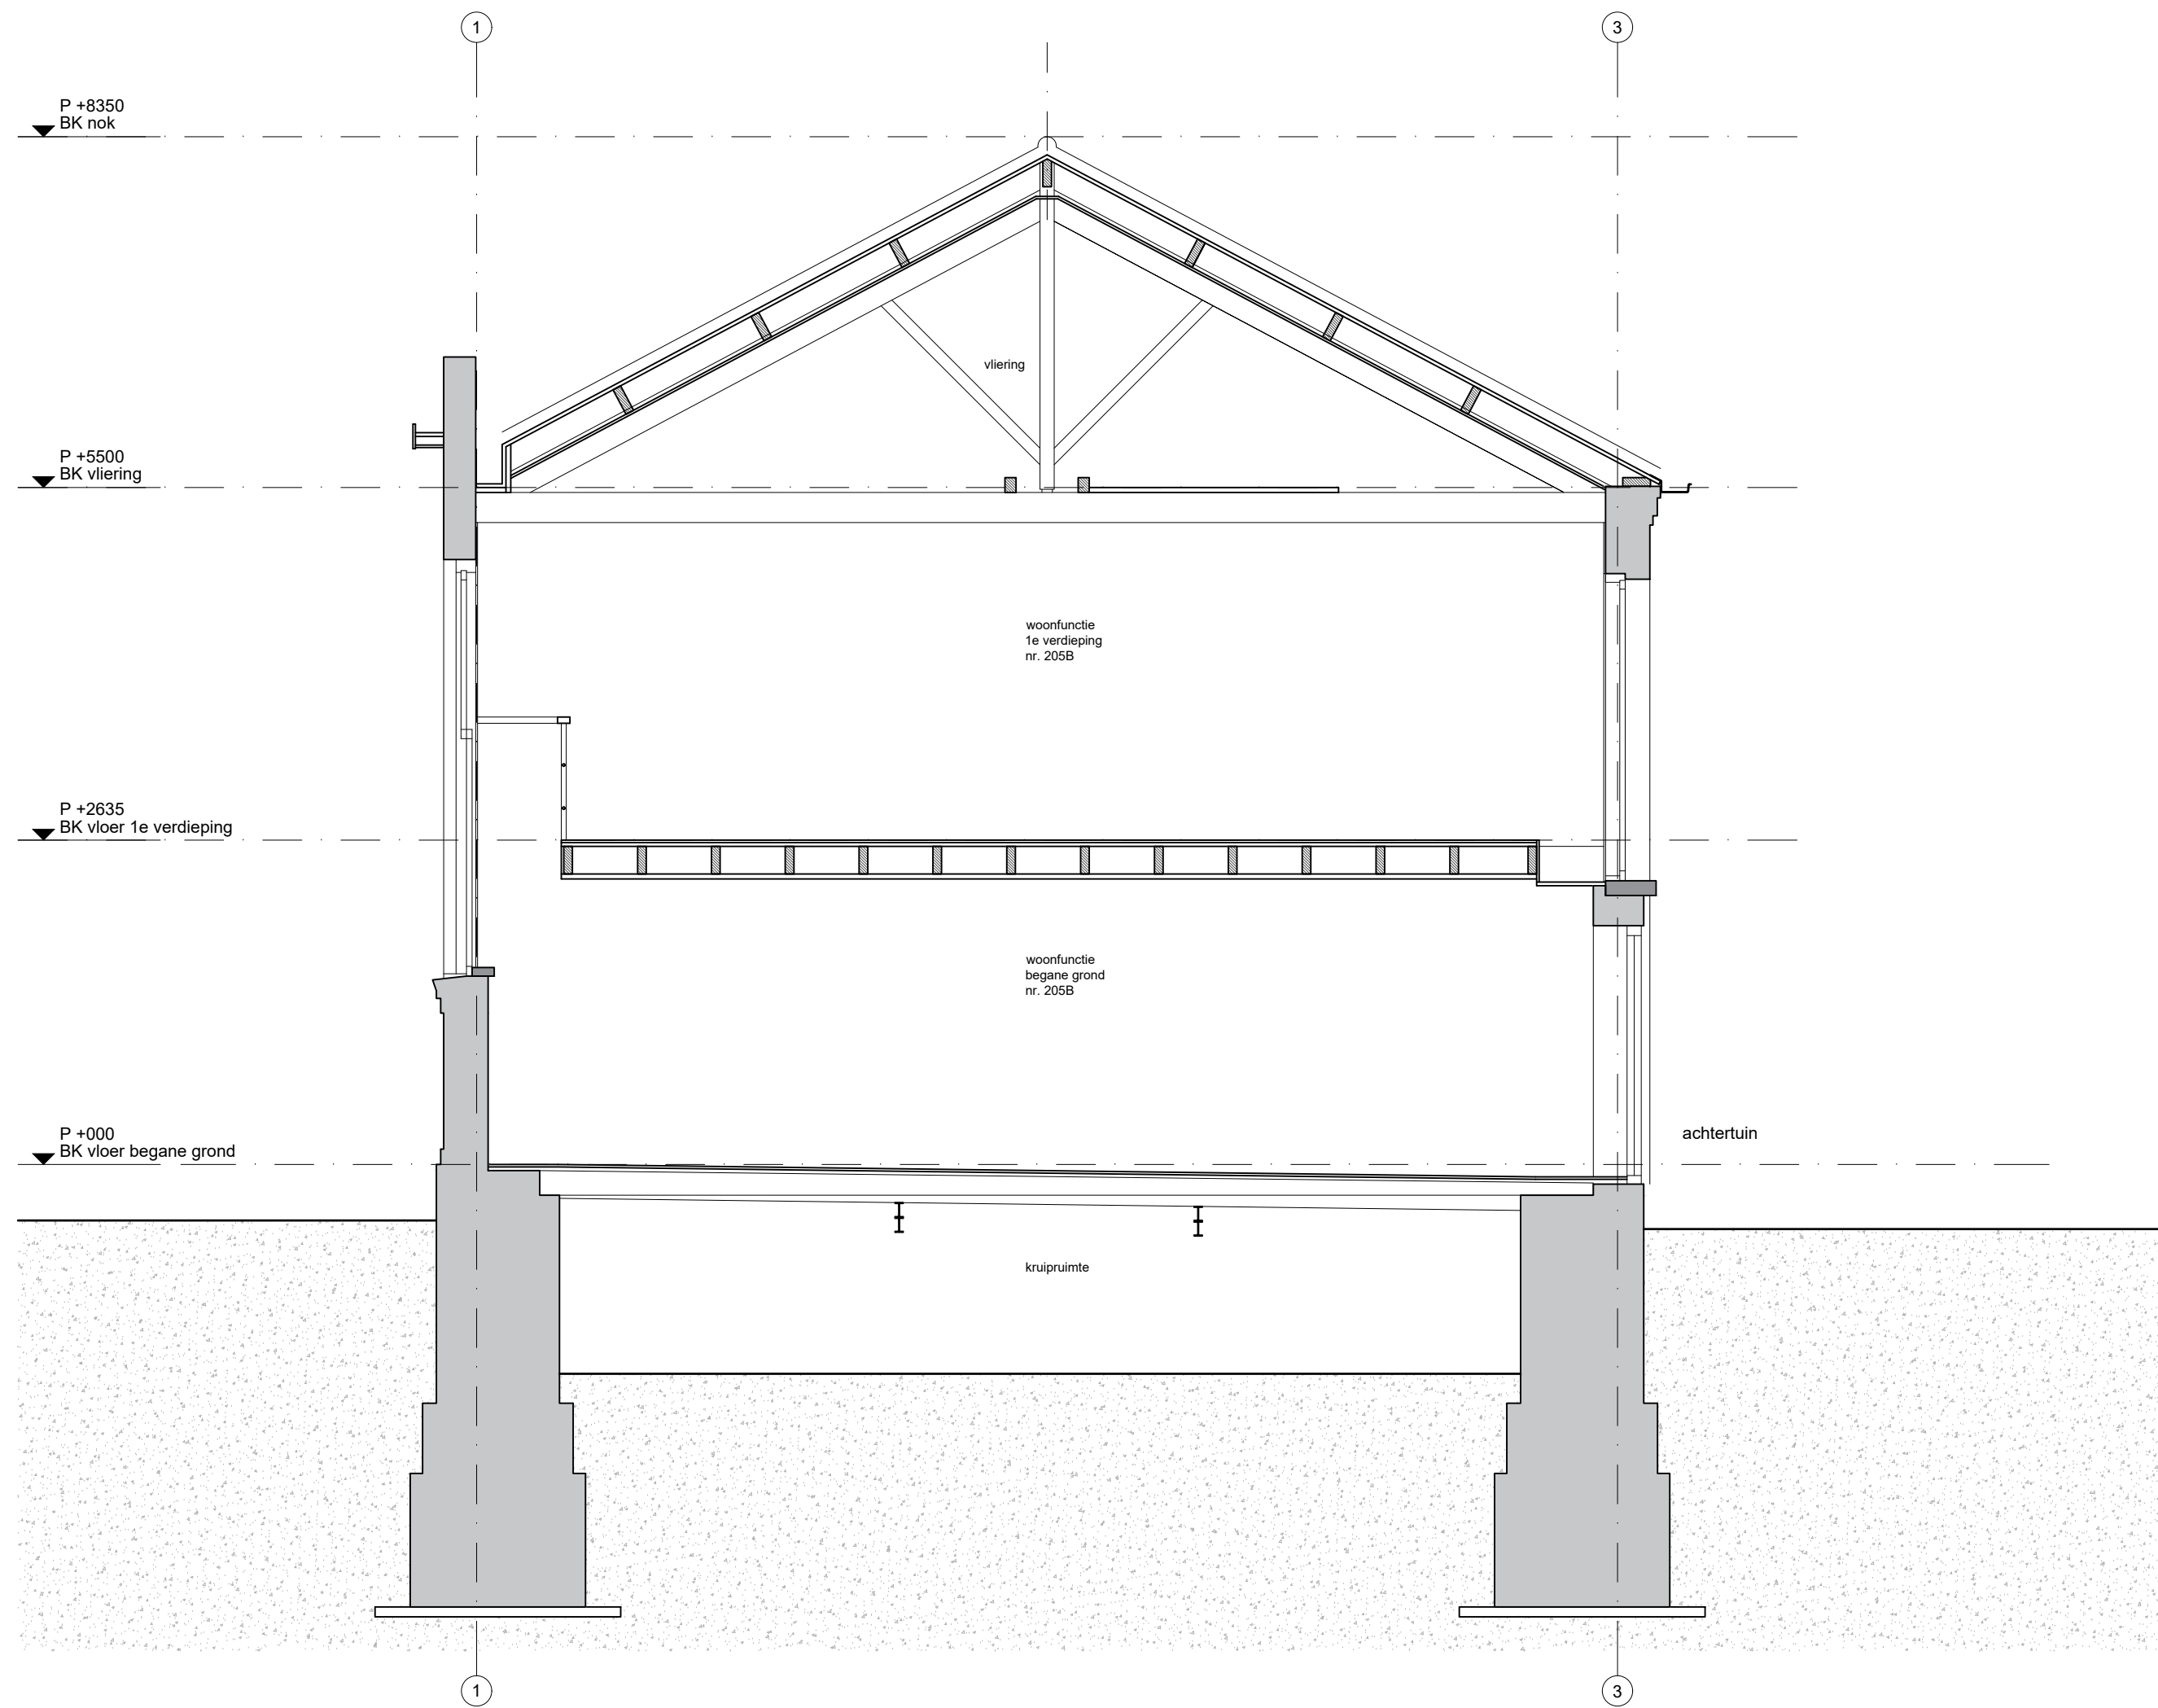

project - locatie
SCHIEDAMSE SINGEL 203-205 - ROTTERAM
 opdrachtgever

onderwerp tekening
DOORSNED E-E - BESTAAND
 fase

DO
 datum

02-11-2023
 versie


01
 werknnummer

268 - 305
 schaal - formaat

1:50 A2
 wijziging


00-00-0000
 getekend

JWT

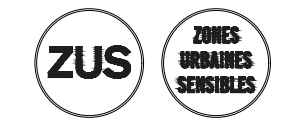

ZUS [Zones Urbaines Sensibles]
 Schiekade 189, Unit 303
 3013 BR Rotterdam, NL
 t. 010 2339409 - info@zus.cc

Alle maten in het werk te controleren! Alle rechten op teksten, afbeeldingen, foto's en overigen op deze tekening, zijn voorbehouden aan ZUS [Zones Urbaines Sensibles]

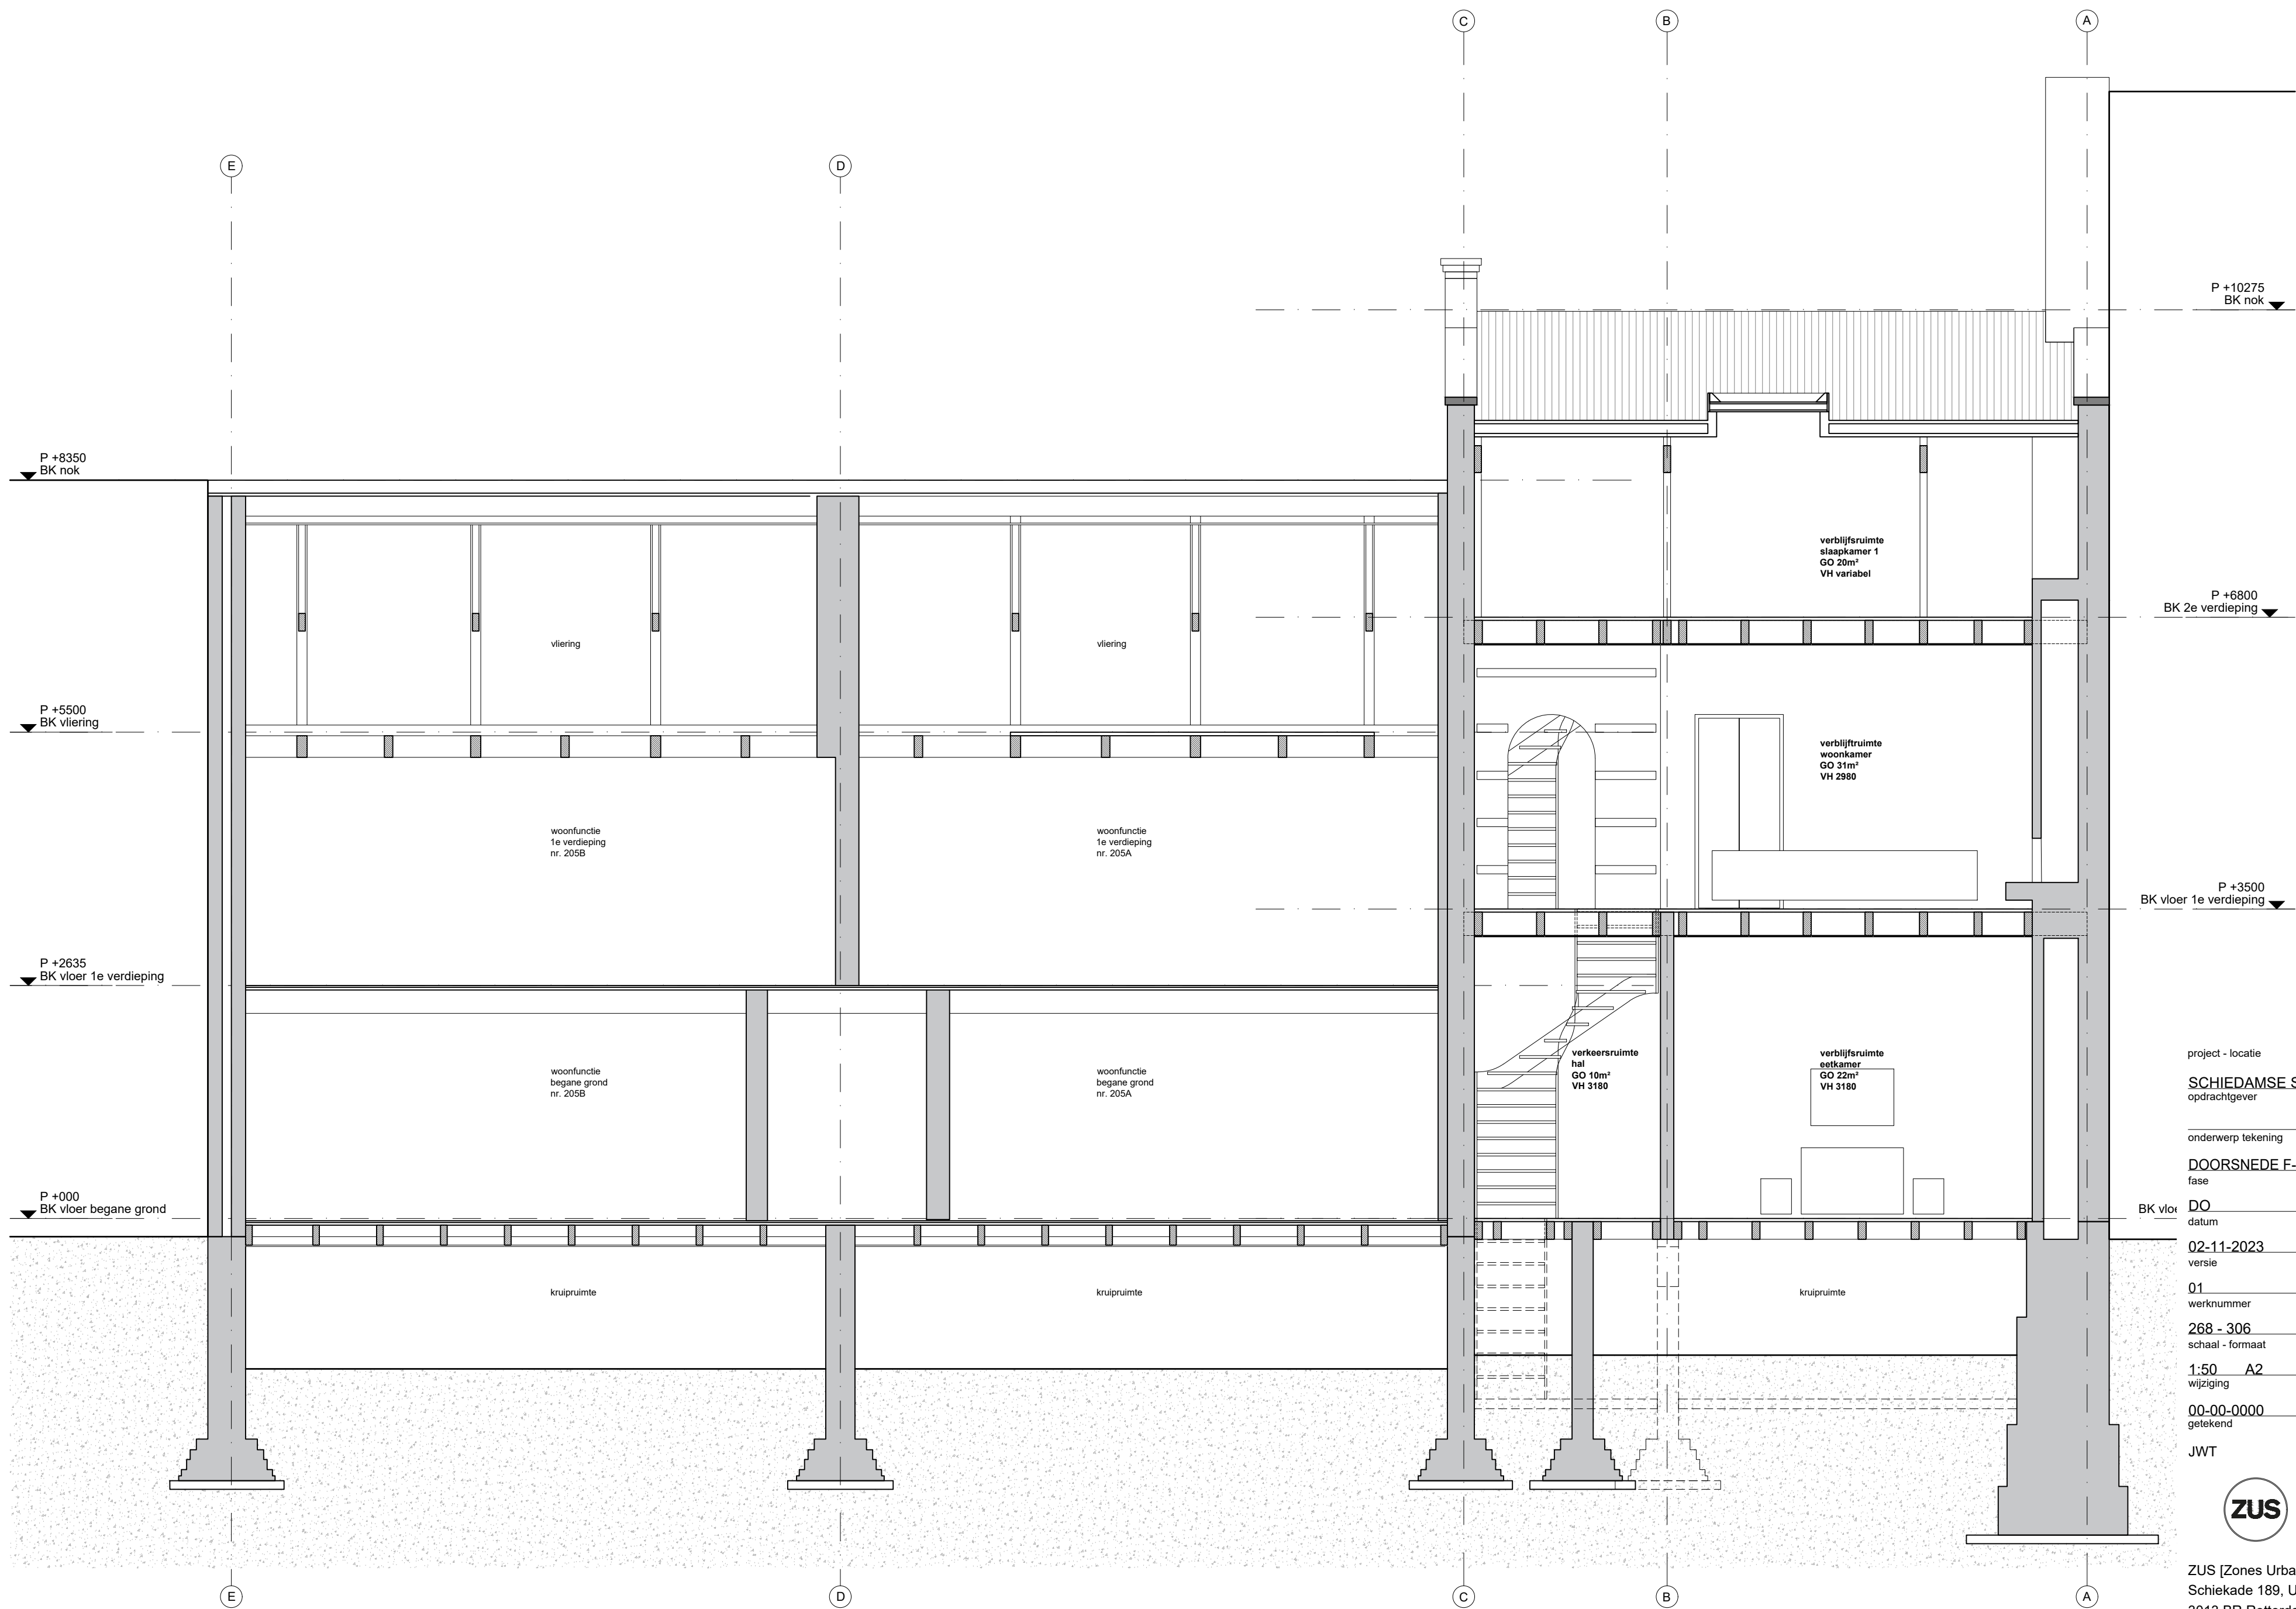

P +10275
BK nok

P +6800
BK 2e verdieping

P +3500
BK vloer 1e verdieping

project - locatie
SCHIEDAMSE SINGEL 203-205 - ROTTERAM
opdrachtgever


onderwerp tekening
DOORSNED E F-F - BESTAAND
fase

BK vloer
datum
02-11-2023
versie

01
werknummer
268 - 306
schaal - formaat

1:50 A2
wijziging
00-00-0000
getekend

JWT

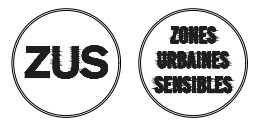

ZUS [Zones Urbaines Sensibles]
Schiekade 189, Unit 303
3013 BR Rotterdam, NL
t. 010 2339409 - info@zus.cc

Alle maten in het werk te controleren! Alle rechten op teksten, afbeeldingen, foto's en overigen op deze tekening, zijn voorbehouden aan ZUS [Zones Urbaines Sensibles]