

VLOER:

vloerdelen, bestaand
 (geluids) isolatie 90mm
 balklaag 200x90
 2x gipsplaat 12.5mm
 (WBDBO 60)
 plafondafwerking n.t.b.

FUNDERING:

gemetseld, betaand

BETONBAK:

volgens opgave constructeur
 afwerking n.t.b.

STAALCONSTRUCTIE:

volgens opgave constructeur
 HEB240

project - locatie
SCHIEDAMSE SINGEL 203-205 - ROTTERAM
 opdrachtgever

onderwerp tekening
DETAIL PLAFOND KELDERBAK SS203

fase

DO

datum

02-11-2023

versie

01

werknnummer

268 - 402

schaal - formaat

1:4 A2

wijziging

00-00-0000


getekend

JWT



ZUS [Zones Urbaines Sensibles]
 Schiekade 189, Unit 303
 3013 BR Rotterdam, NL
 t. 010 2339409 - info@zus.cc

Alle maten in het werk te controleren! Alle rechten op teksten, afbeeldingen, foto's en overigen op deze tekening, zijn voorbehouden aan ZUS [Zones Urbaines Sensibles]

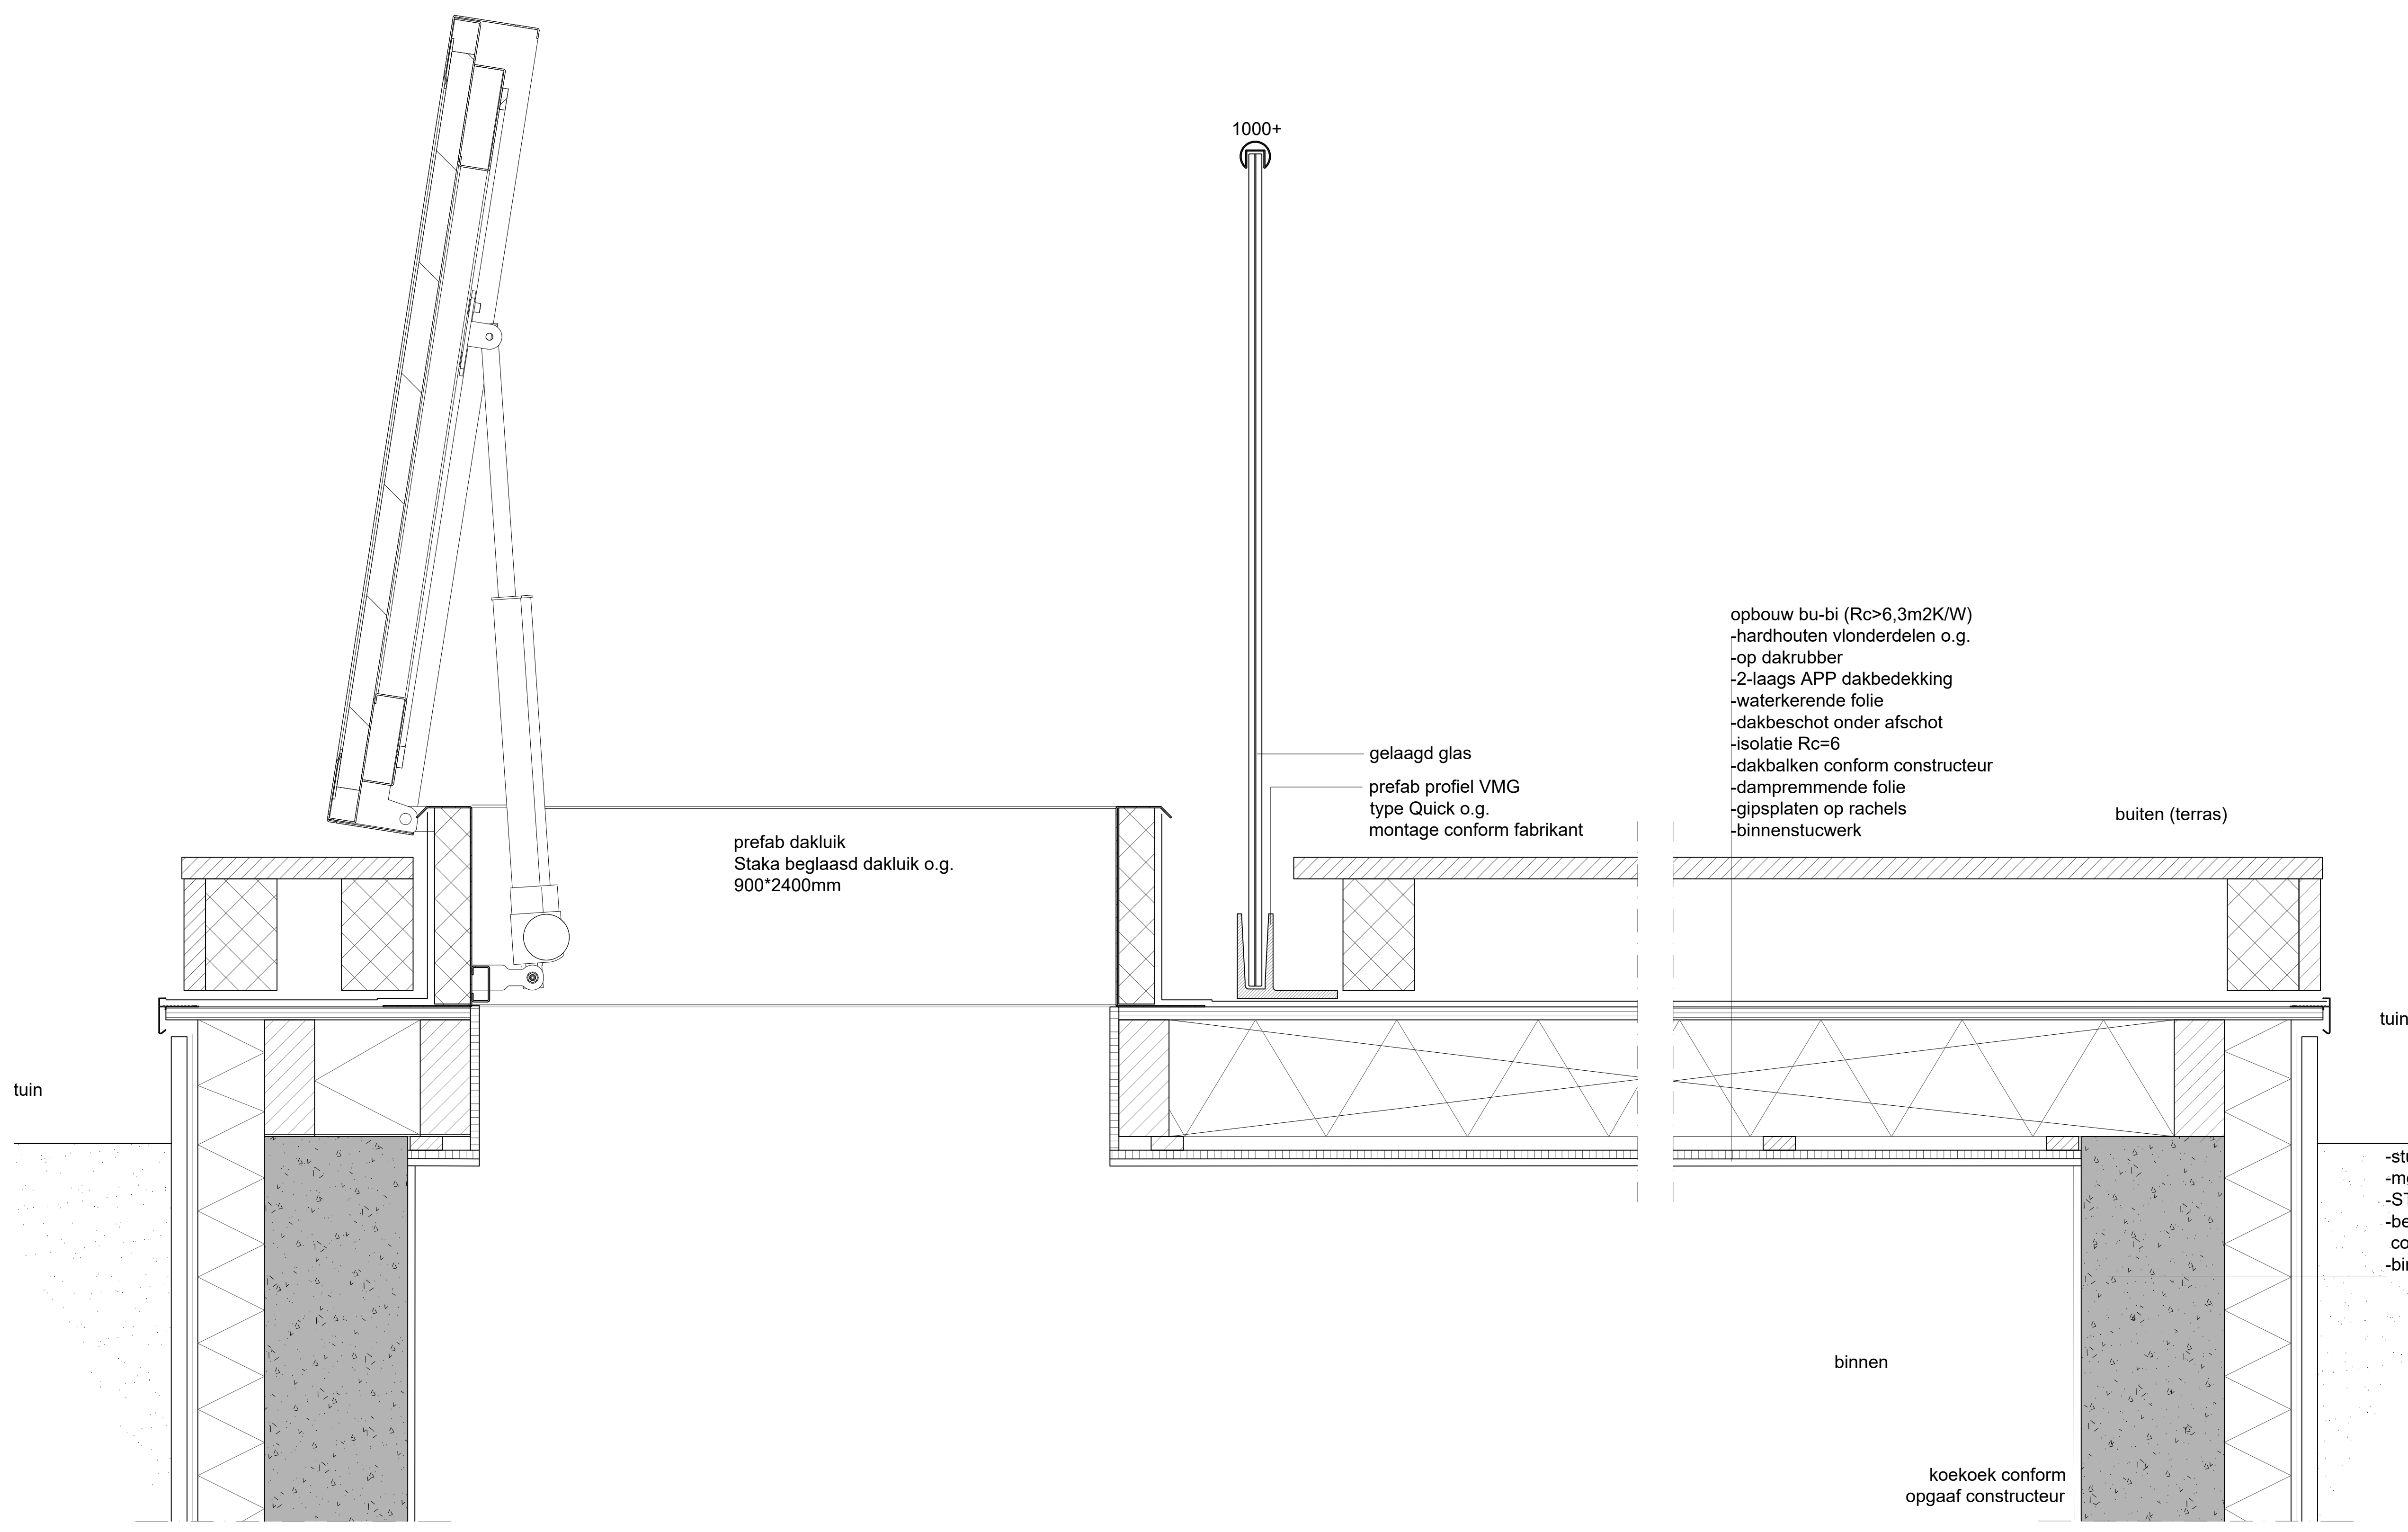

prefab dakluik
Staka beglaasd dakluik o.g.
900*2400mm

1000+

gelaagd glas
prefab profiel VMG
type Quick o.g.
montage conform fabrikant

opbouw bu-bi (Rc>6,3m2K/W)
-hardhouten vlonderdelen o.g.
-op dakrubber
-2-laags APP dakbedekking
-waterkerende folie
-dakbeschot onder afschot
-isolatie Rc=6
-dakbalken conform constructeur
-dampremmende folie
-gipsplaten op rachels
-binnenstucwerk


buiten (terras)

tuin

-stucwerk kleur grauwit
-mortelweefsellaag
-STO isolatieplaat
-betonbak conform opgaaf
-constructeur
-binnenstucwerk

binnen

koekoek conform
opgaaf constructeur

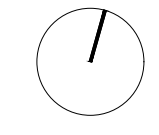

project - locatie
SCHIEDAMSE SINGEL 203-205 - ROTTERAM
opdrachtgever

onderwerp tekening
DETAIL TERRAS SS205B

fase
DO

datum
02-11-2023

versie
01

werksnummer
268 - 403

schaal - formaat
1:5 A2


wijziging
00-00-0000

grotekening
JWT



ZUS [Zones Urbaines Sensibles]
Schiedakade 189, Unit 303
3013 BR Rotterdam, NL
t. 010 2339409 - info@zus.cc

Alle maten in het werk te controleren! Alle maten op tekenen, afstemmen, teken en overnemen op deze tekening zijn voorbehouden aan ZUS [Zones Urbaines Sensibles].

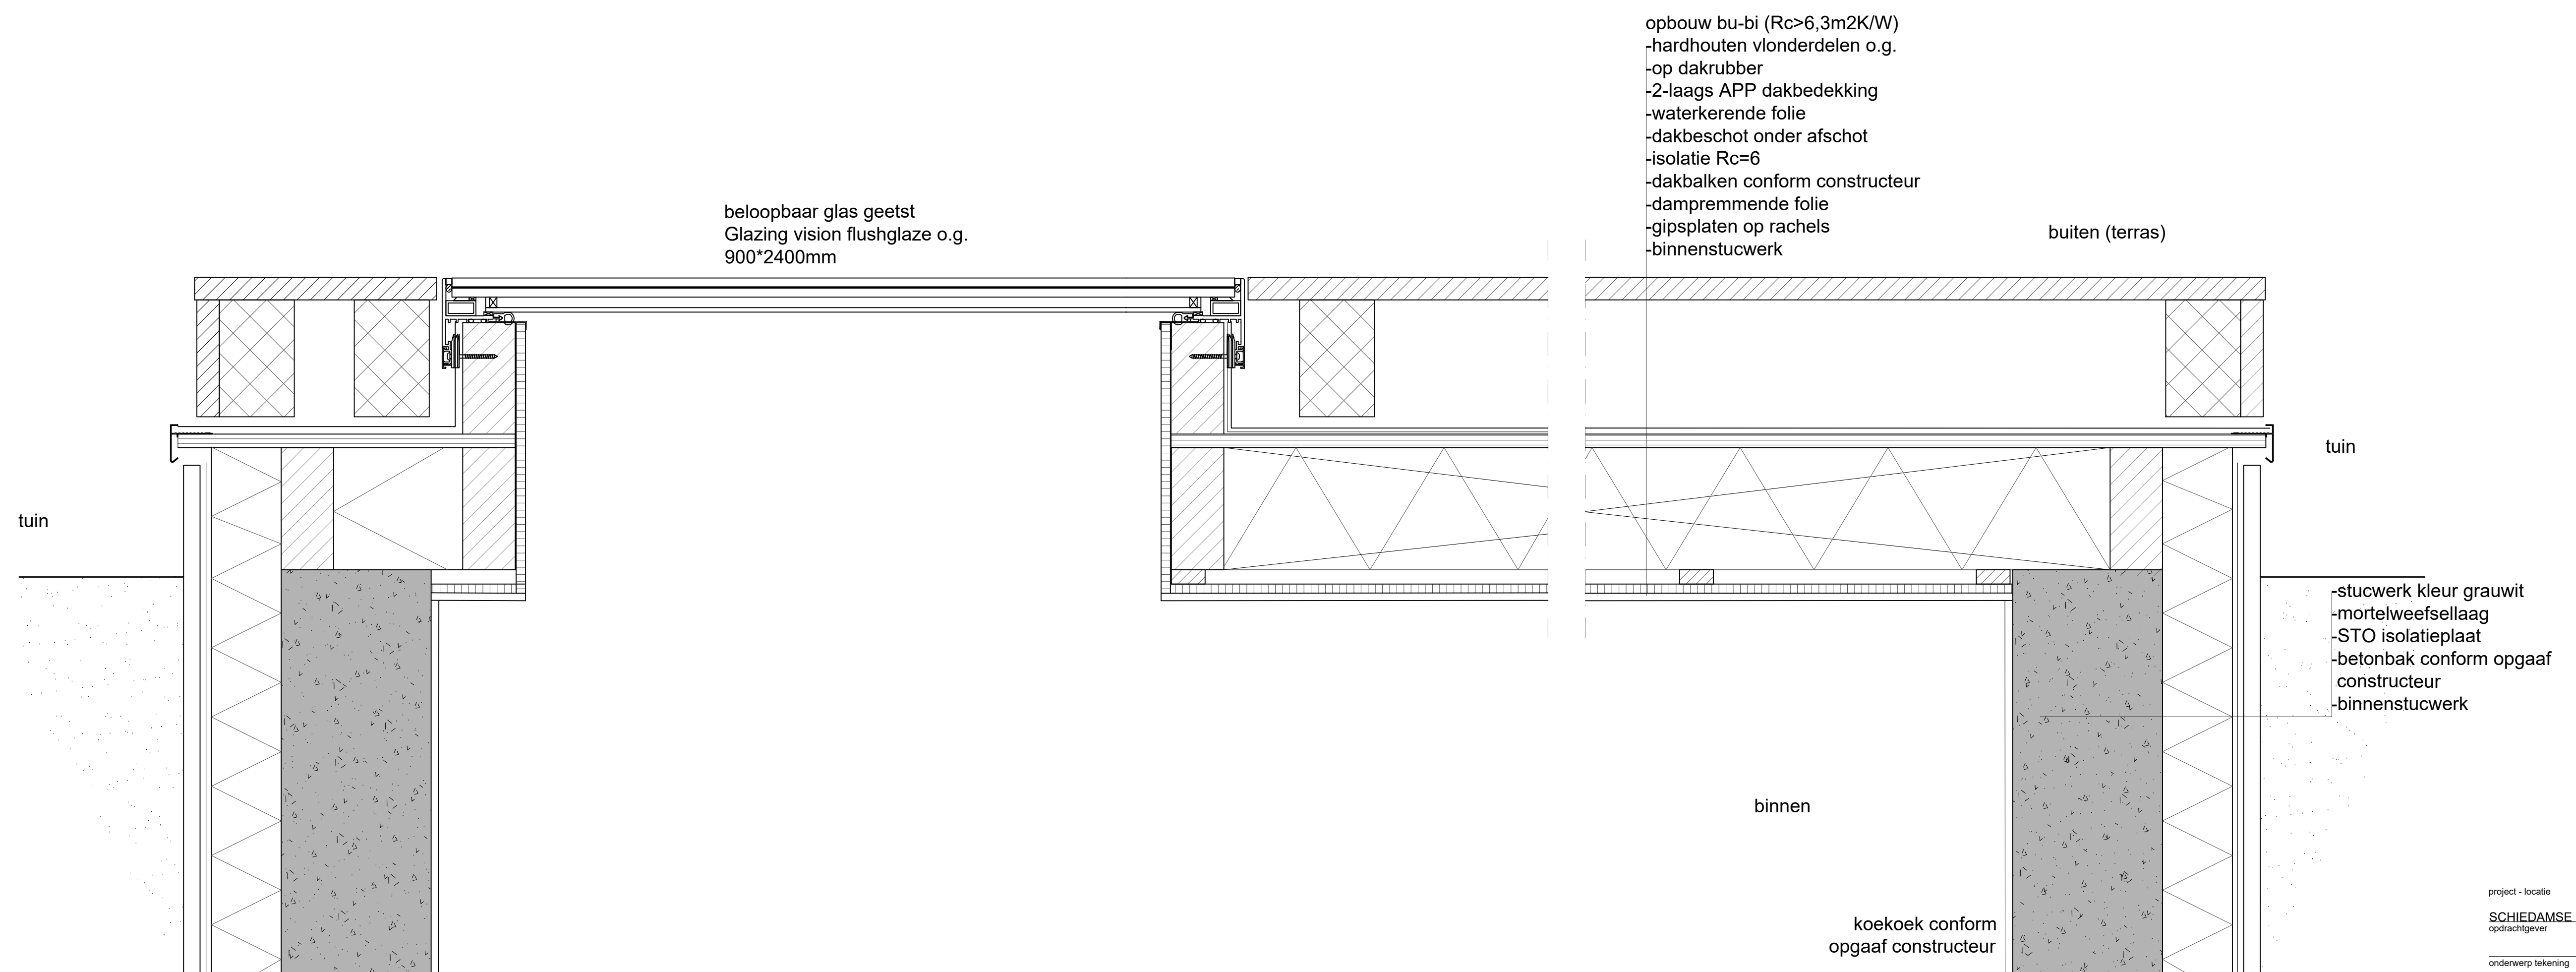

project - locatie
SCHIEDAMSE SINGEL 203-205 - ROTTERDAM
opdrachtgever

onderwerp tekening
DETAIL TERRAS SS205A

fase

DO

datum

02-11-2023

versie

01

werksnummer

268 - 404

schaal - formaat

1:5 A2

wijziging

00-00-0000

getekend

JWT



ZUS [Zones Urbaines Sensibles]
Schiekade 189, Unit 303
3013 BR Rotterdam, NL
t. 010 2339409 - info@zus.cc

Alle maken in het werk te controleren! Alle rechten op teksten, afbeeldingen, foto's en tekeningen op deze tekening zijn voorbehouden aan ZUS [Zones Urbaines Sensibles].