
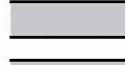
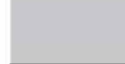














 TE SLOPEN DELEN (GEMETSELDE) FUNDERING

RENVOOI

-  BETON
-  steensmuur
-  gemetselde fundering
-  steensmuur nieuw
-  halfsteensmuur
-  pannendak
-  inbouwkast
-  raamkozijn (binnen-buiten)
-  deurkozijn (binnen-buiten)
-  cv centrale verwarmingsinstallatie
-  mk meterkast
-  NU nooduitgang
-  ANV algemene noodverlichting

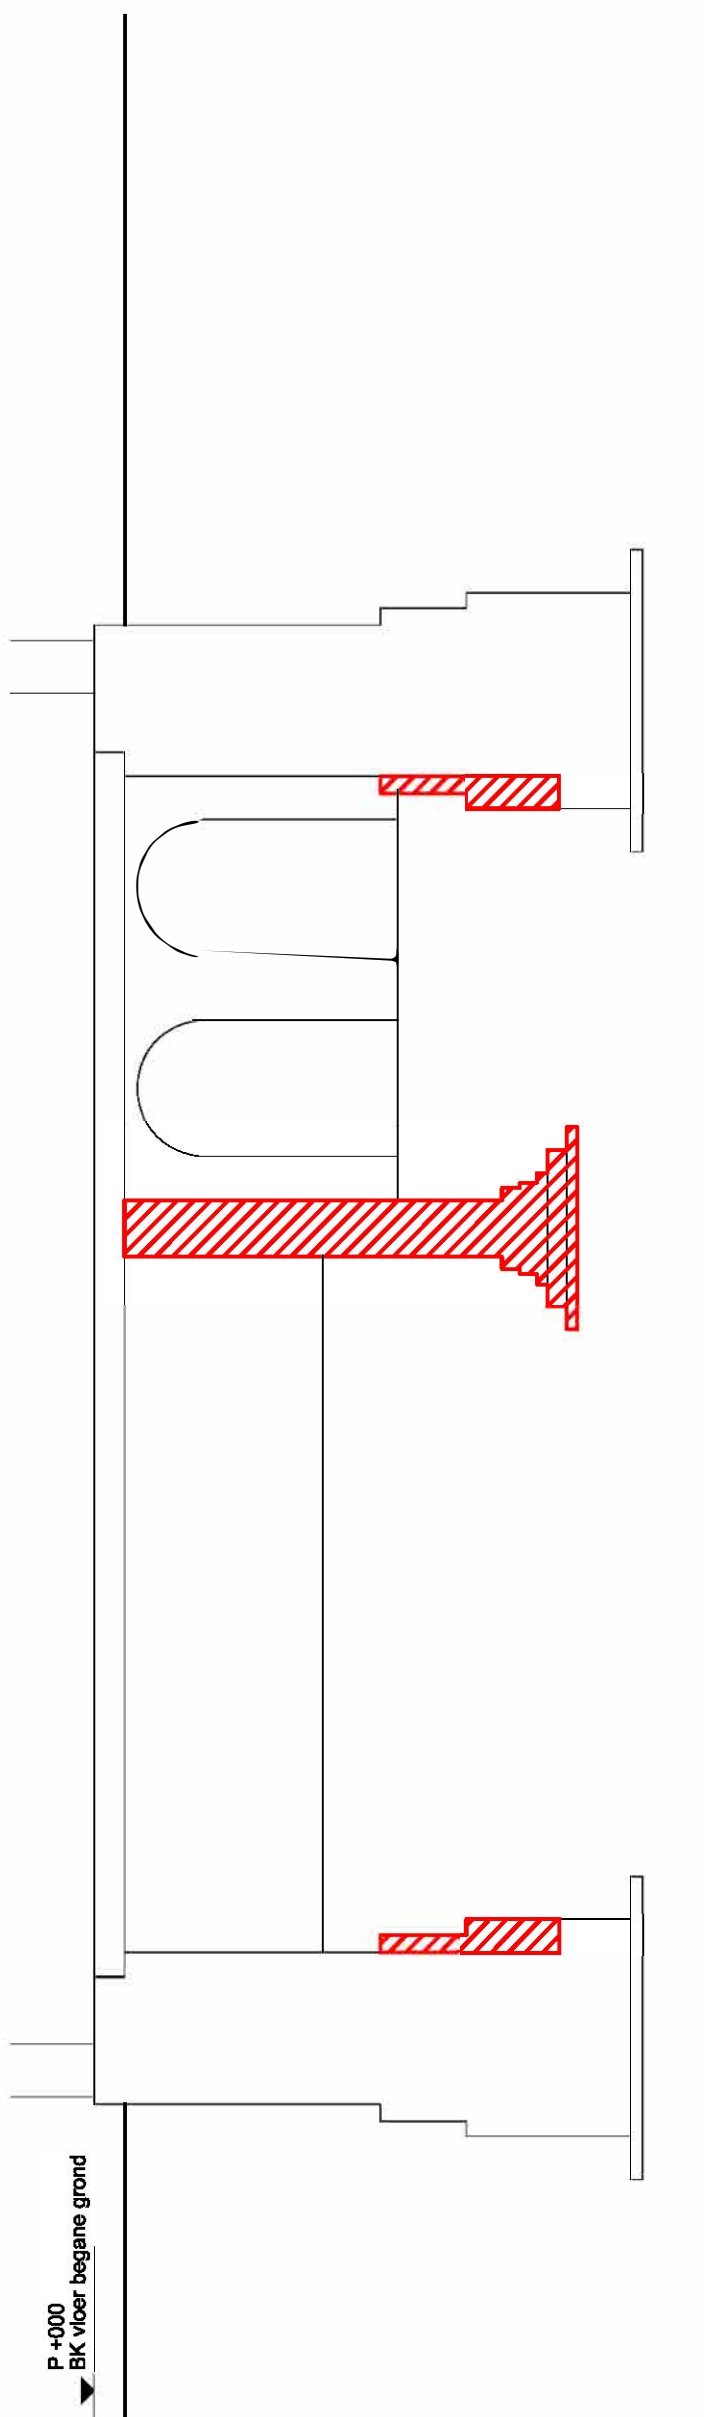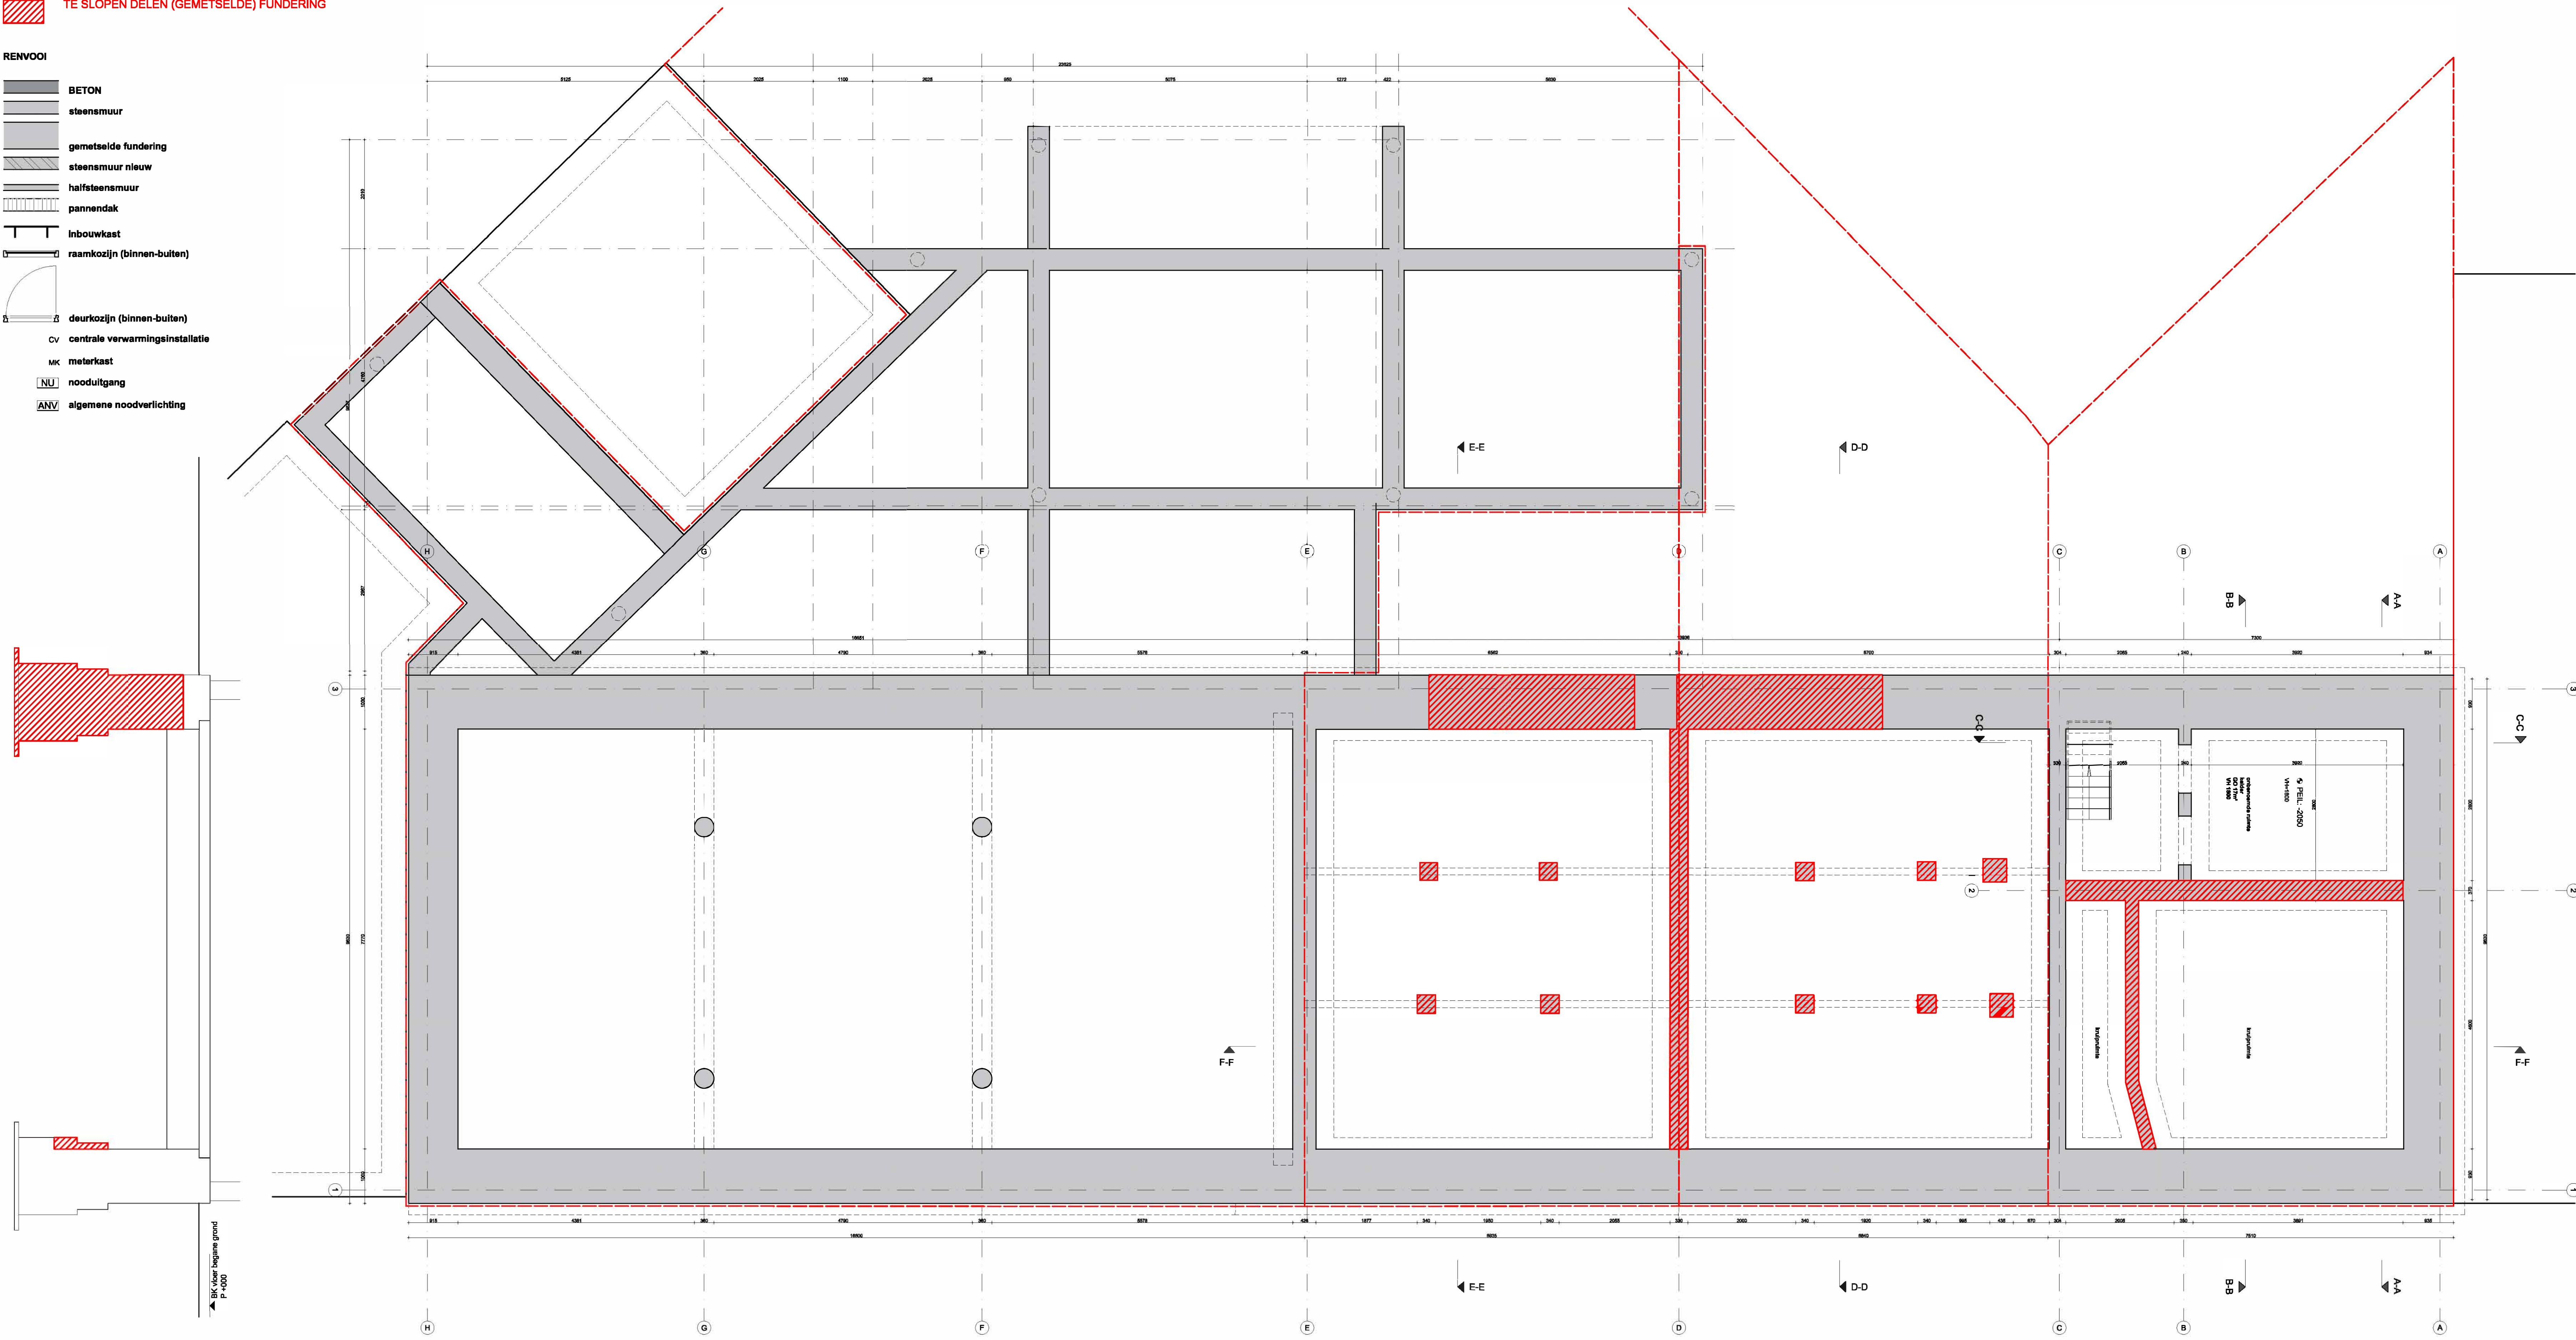

project: toets  
 SCHIEDAMSE SINGEL 203-205, ROTTERDAM  
 opdrachtgever  
 KELLER - SLOOP  
 DO  
 datum  
 10-11-2023  
 versie  
 01  
 werksnummer  
 288\_121  
 schaal: ritmuut  
 1:50 A0  
 versie  
 00-00-0000  
 getekend  
 J.W.T.





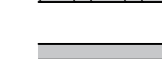
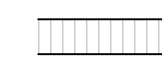

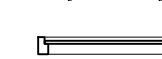









 


ZUS (Zones Urbaines Sensibles)  
 Schiedade 189, Unit 303  
 3013 BR Rotterdam, NL  
 t. 010 2339409 - info@zus.cc

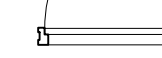

TE SLOPEN DELEN BEGANEGROND  
VLOER

RENVOOI

-  BETON
-  steensmuur
-  gemetselde fundering
-  steensmuur nieuw
-  halfsteensmuur
-  pannendak
-  inbouwkast
-  raamkozijn (binnen-buiten)
-  deurkozijn (binnen-buiten)
-  CV
-  centrale verwarmingsinstallatie
-  MK
-  meterkast
-  NU
-  nooduitgang
-  ANV
-  algemene noodverlichting

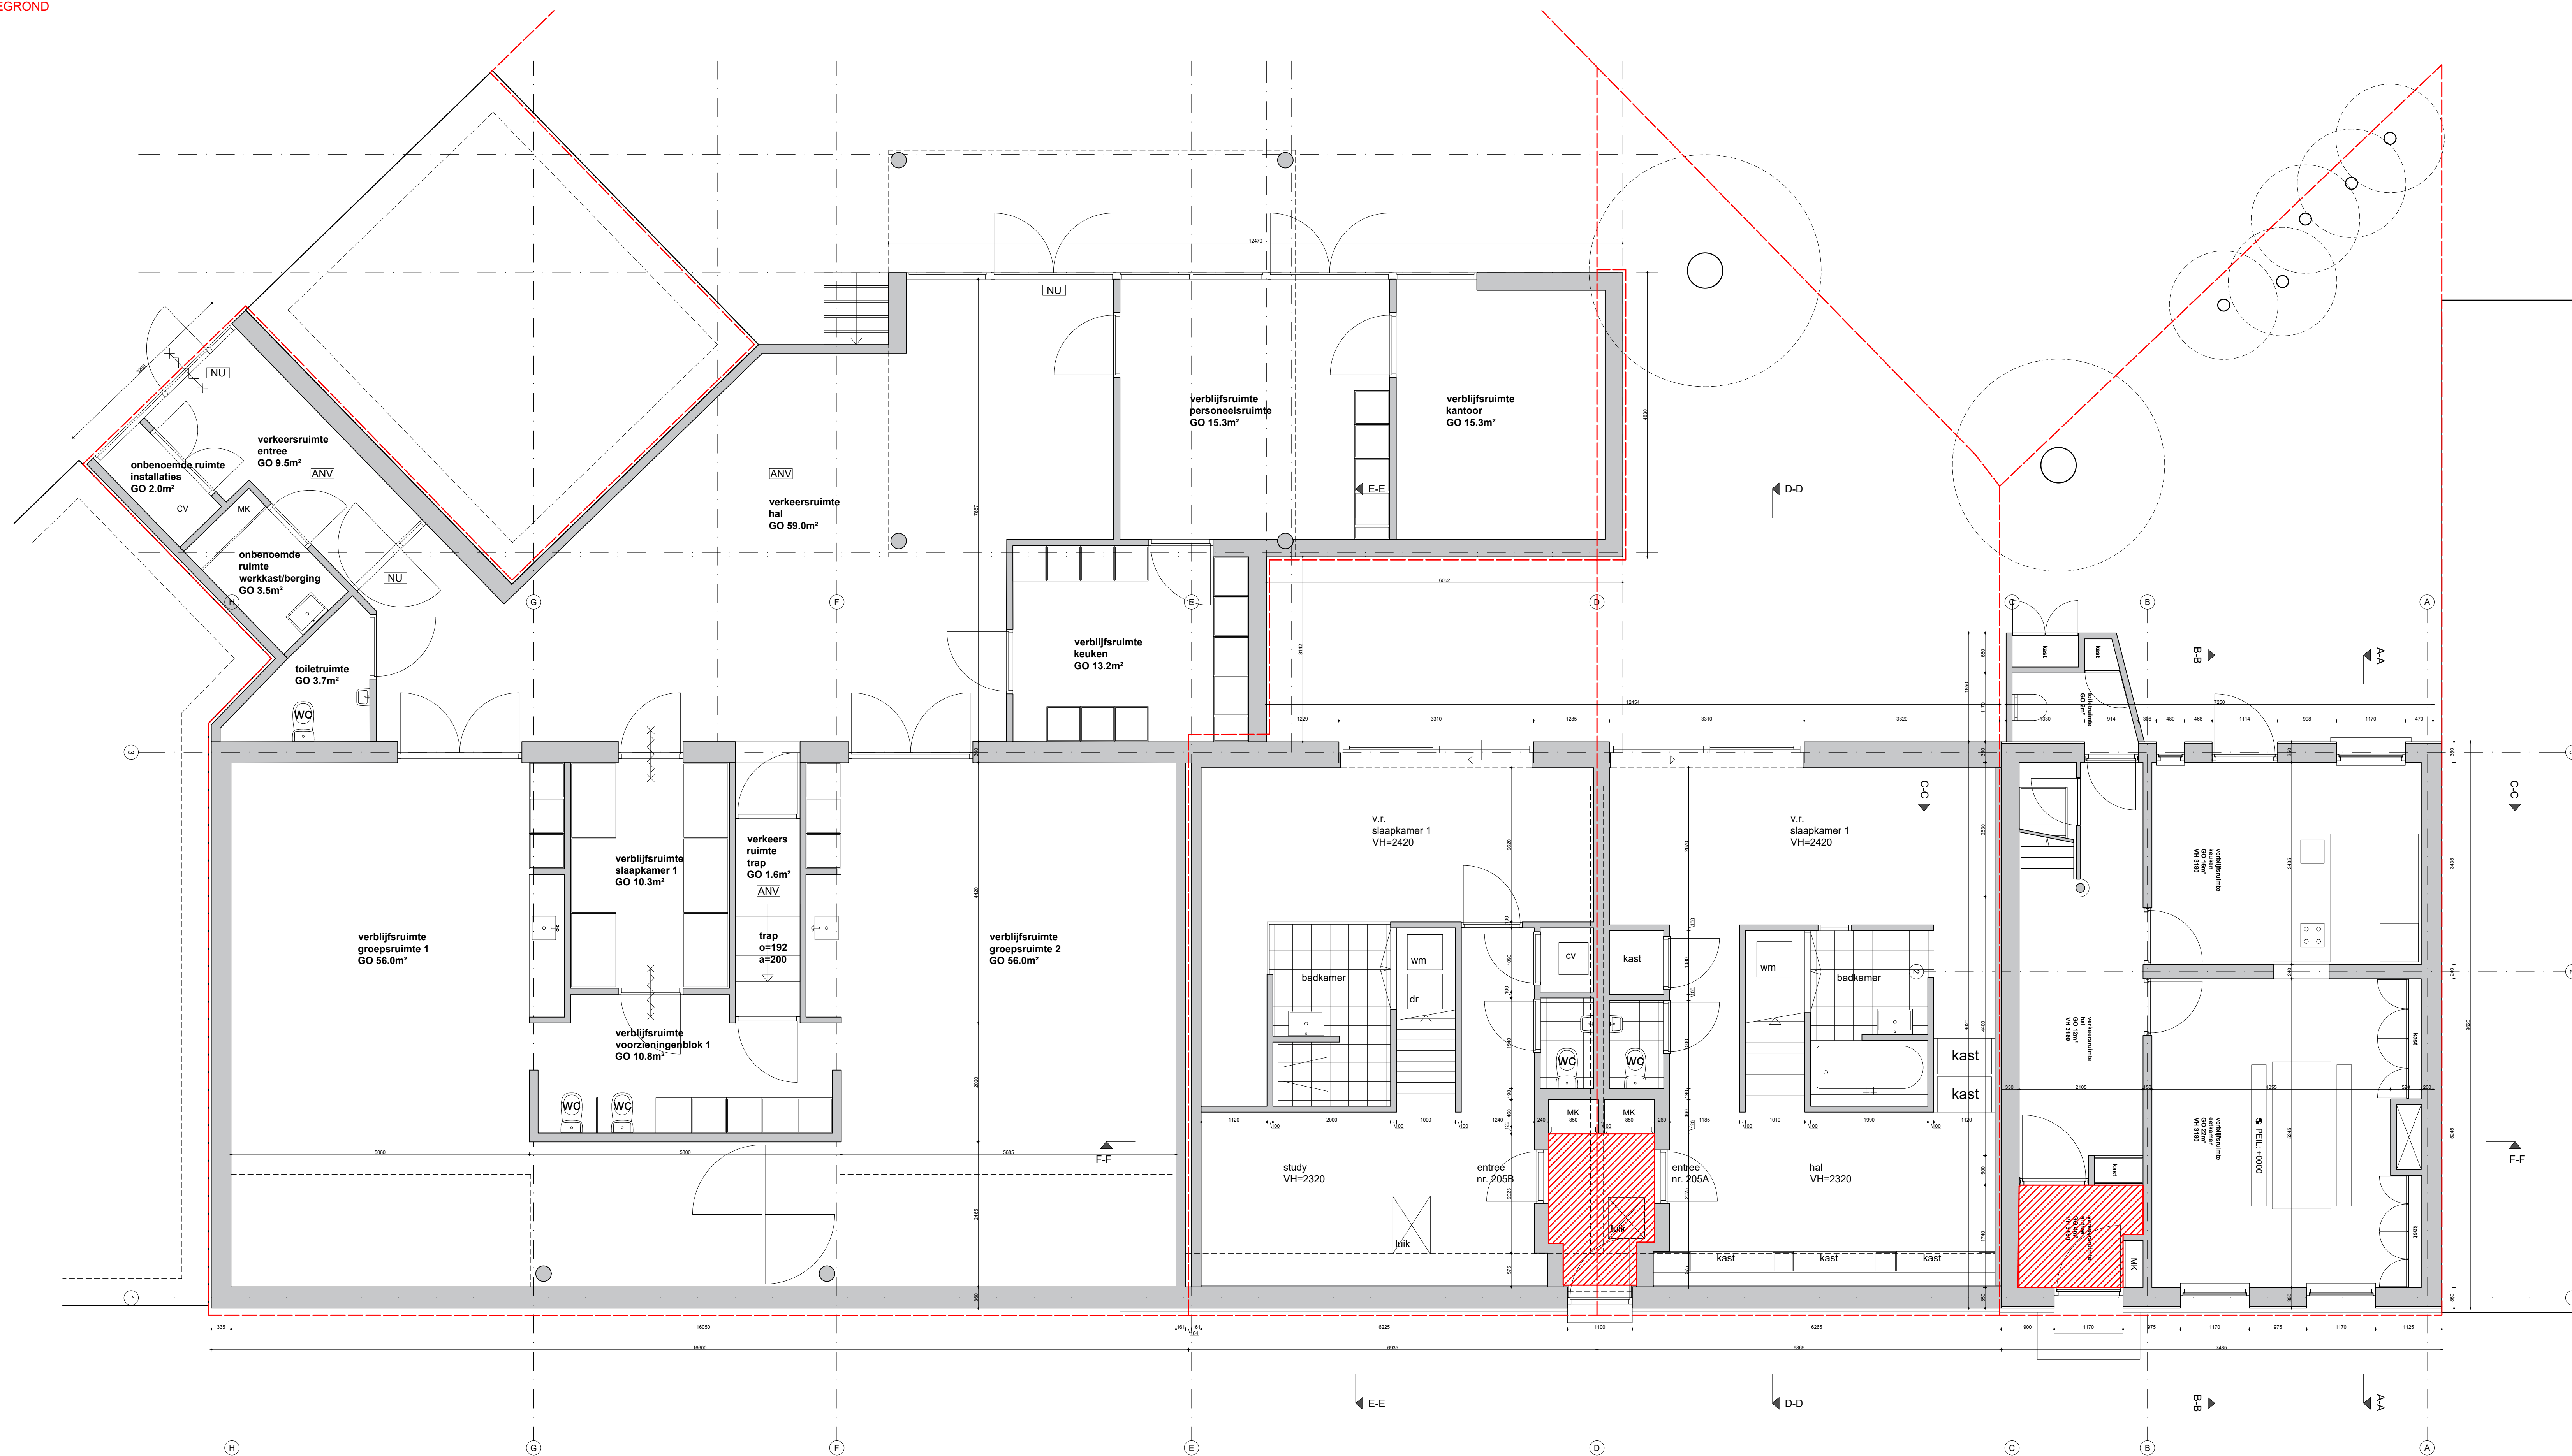

project - locatie  
SCHIEDAMSE SINGEL 203-205 - ROTTERDAM  
opdrachtgever

onderwerp tekening  
BEGANEGROND - SLOOP

titel

DO

datum  
02-11-2023

versie  
01

werknummer  
288 - 122











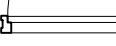


schalen - schaalmaat  
1:50 A0

 
vloerhoogte  
00-00-0000

getekend  
JWT

GEEN SLOOPWERKZAAMHEDEN OP DE EERSTE VERDIEPING

RENVOOI

-  BETON
-  steensmuur
-  gemetselde fundering
-  steensmuur nieuw
-  halfsteensmuur
-  pannendak
-  inbouwkast
-  raamkozijn (binnen-buiten)
-  deurkozijn (binnen-buiten)
-  CV
-  MK
-  NU nooduitgang
-  ANV algemene noodverlichting

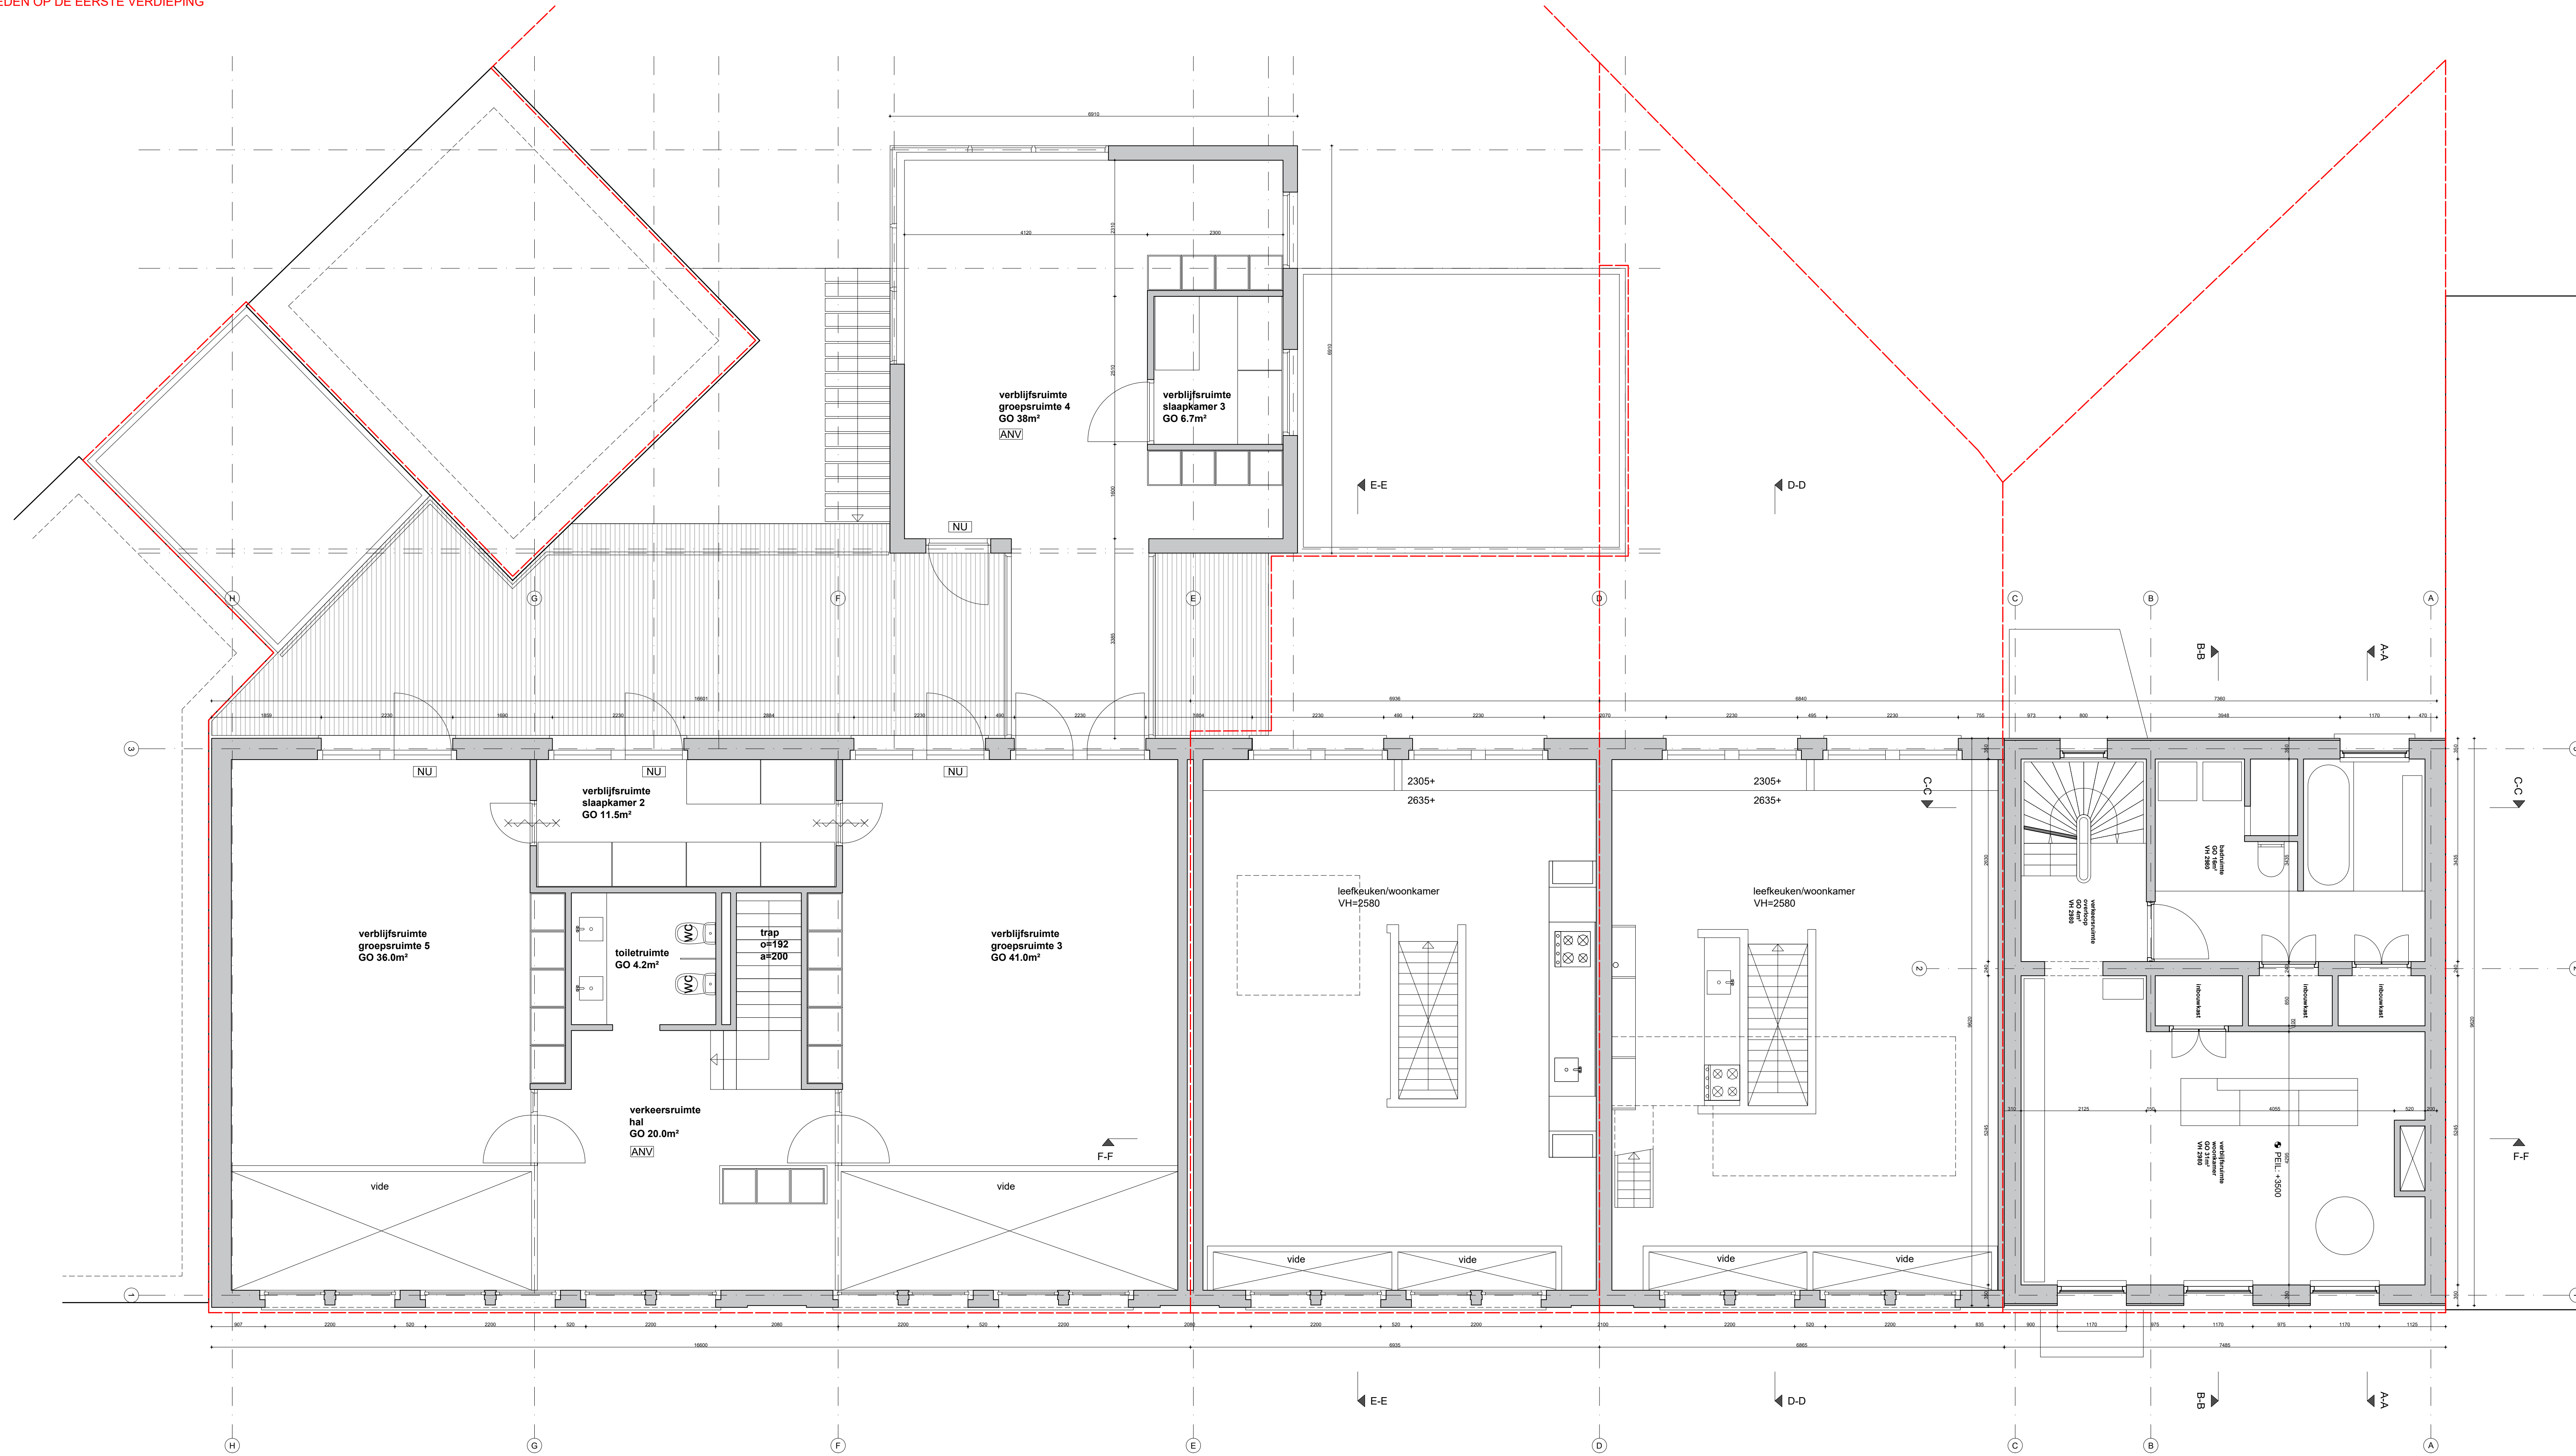


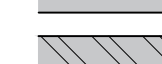
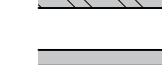
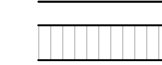









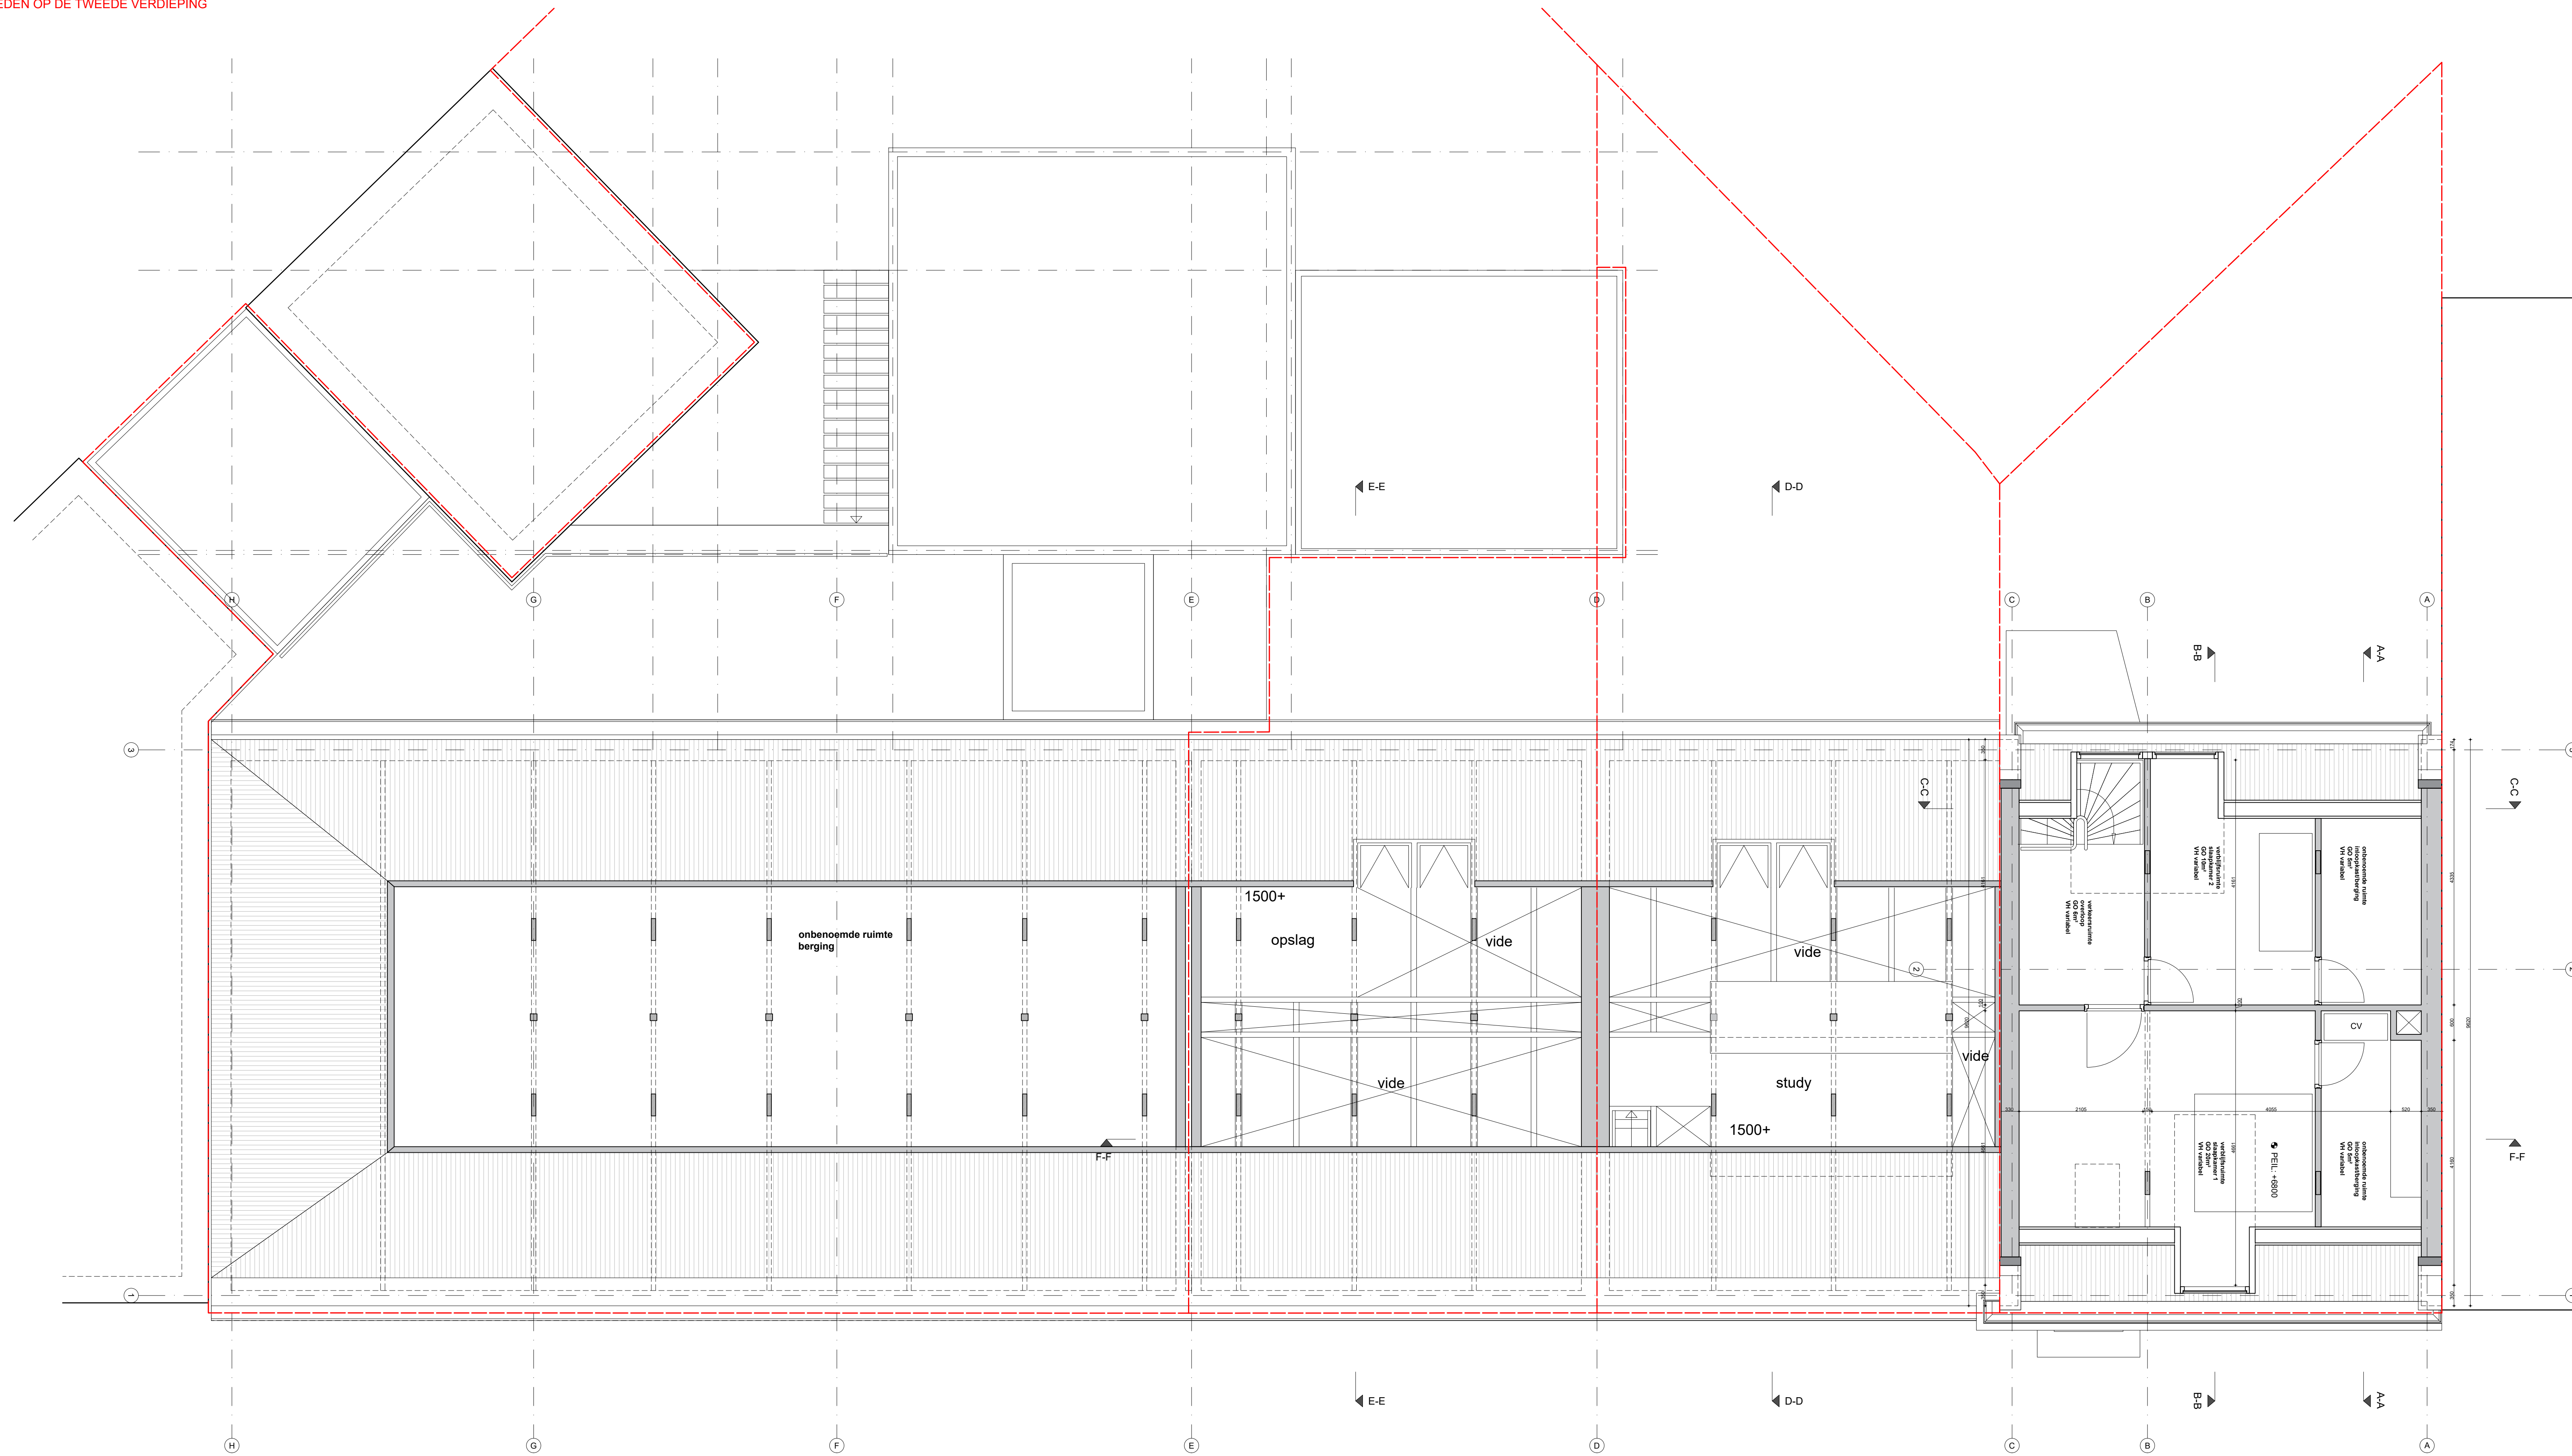
project - locatie  
 SCHIEDAMSE SINGEL 203-205 - ROTTERDAM  
 opdrachtgever  
 onderwerp tekening  
 EERSTE VERDIEPING - SLOOP  
 fase  
 DO  
 datum  
 02-11-2023  
 versie  
 01  
 werknummer  
 288 - 123  
 schaal - vormaat  
 1:50 A0  
 verspreid  
 00-00-0000  
 getekend  
 JMT



GEEN SLOOPWERKZAAMHEDEN OP DE TWEEDE VERDIEPING

RENVOOI


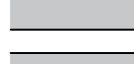

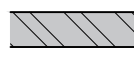
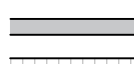
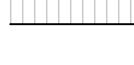



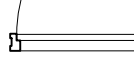



-  BETON
-  steensmuur
-  gemetselde fundering
-  steensmuur nieuw
-  halfsteensmuur
-  pannendak
-  inbouwkast
-  raamkozijn (binnen-buiten)
-  deurkozijn (binnen-buiten)
-  cv centrale verwarmingsinstallatie
-  mk meterkast
-  NU nooduitgang
-  ANV algemene noodverlichting




project - locatie  
 SCHIEDAMSE SINGEL 203-205 - ROTTERDAM  
 opdrachtgever  
 onderwerp tekening  
 TWEEDE VERDIEPING - SLOOP  
 fase  
 DO  
 datum  
 02-11-2023  
 versie  
 01  
 werknummer  
 288 - 124  
 schaal - schaalmaat  
 1:50 A0  
 verspreidings  
 00-00-0000  
 getekend  
 JMT

GEEN SLOOPWERKZAAMHEDEN AAN HET DAKVLAK

RENVOOI


-  BETON
-  steensmuur
-  gemetselde fundering
-  steensmuur nieuw
-  halfsteensmuur
-  pannendak
-  inbouwkast
-  raamkozijn (binnen-buiten)
-  deurkozijn (binnen-buiten)
-  CV centrale verwarmingsinstallatie
-  MK meterkast
-  NU nooduitgang
-  ANV algemene noodverlichting

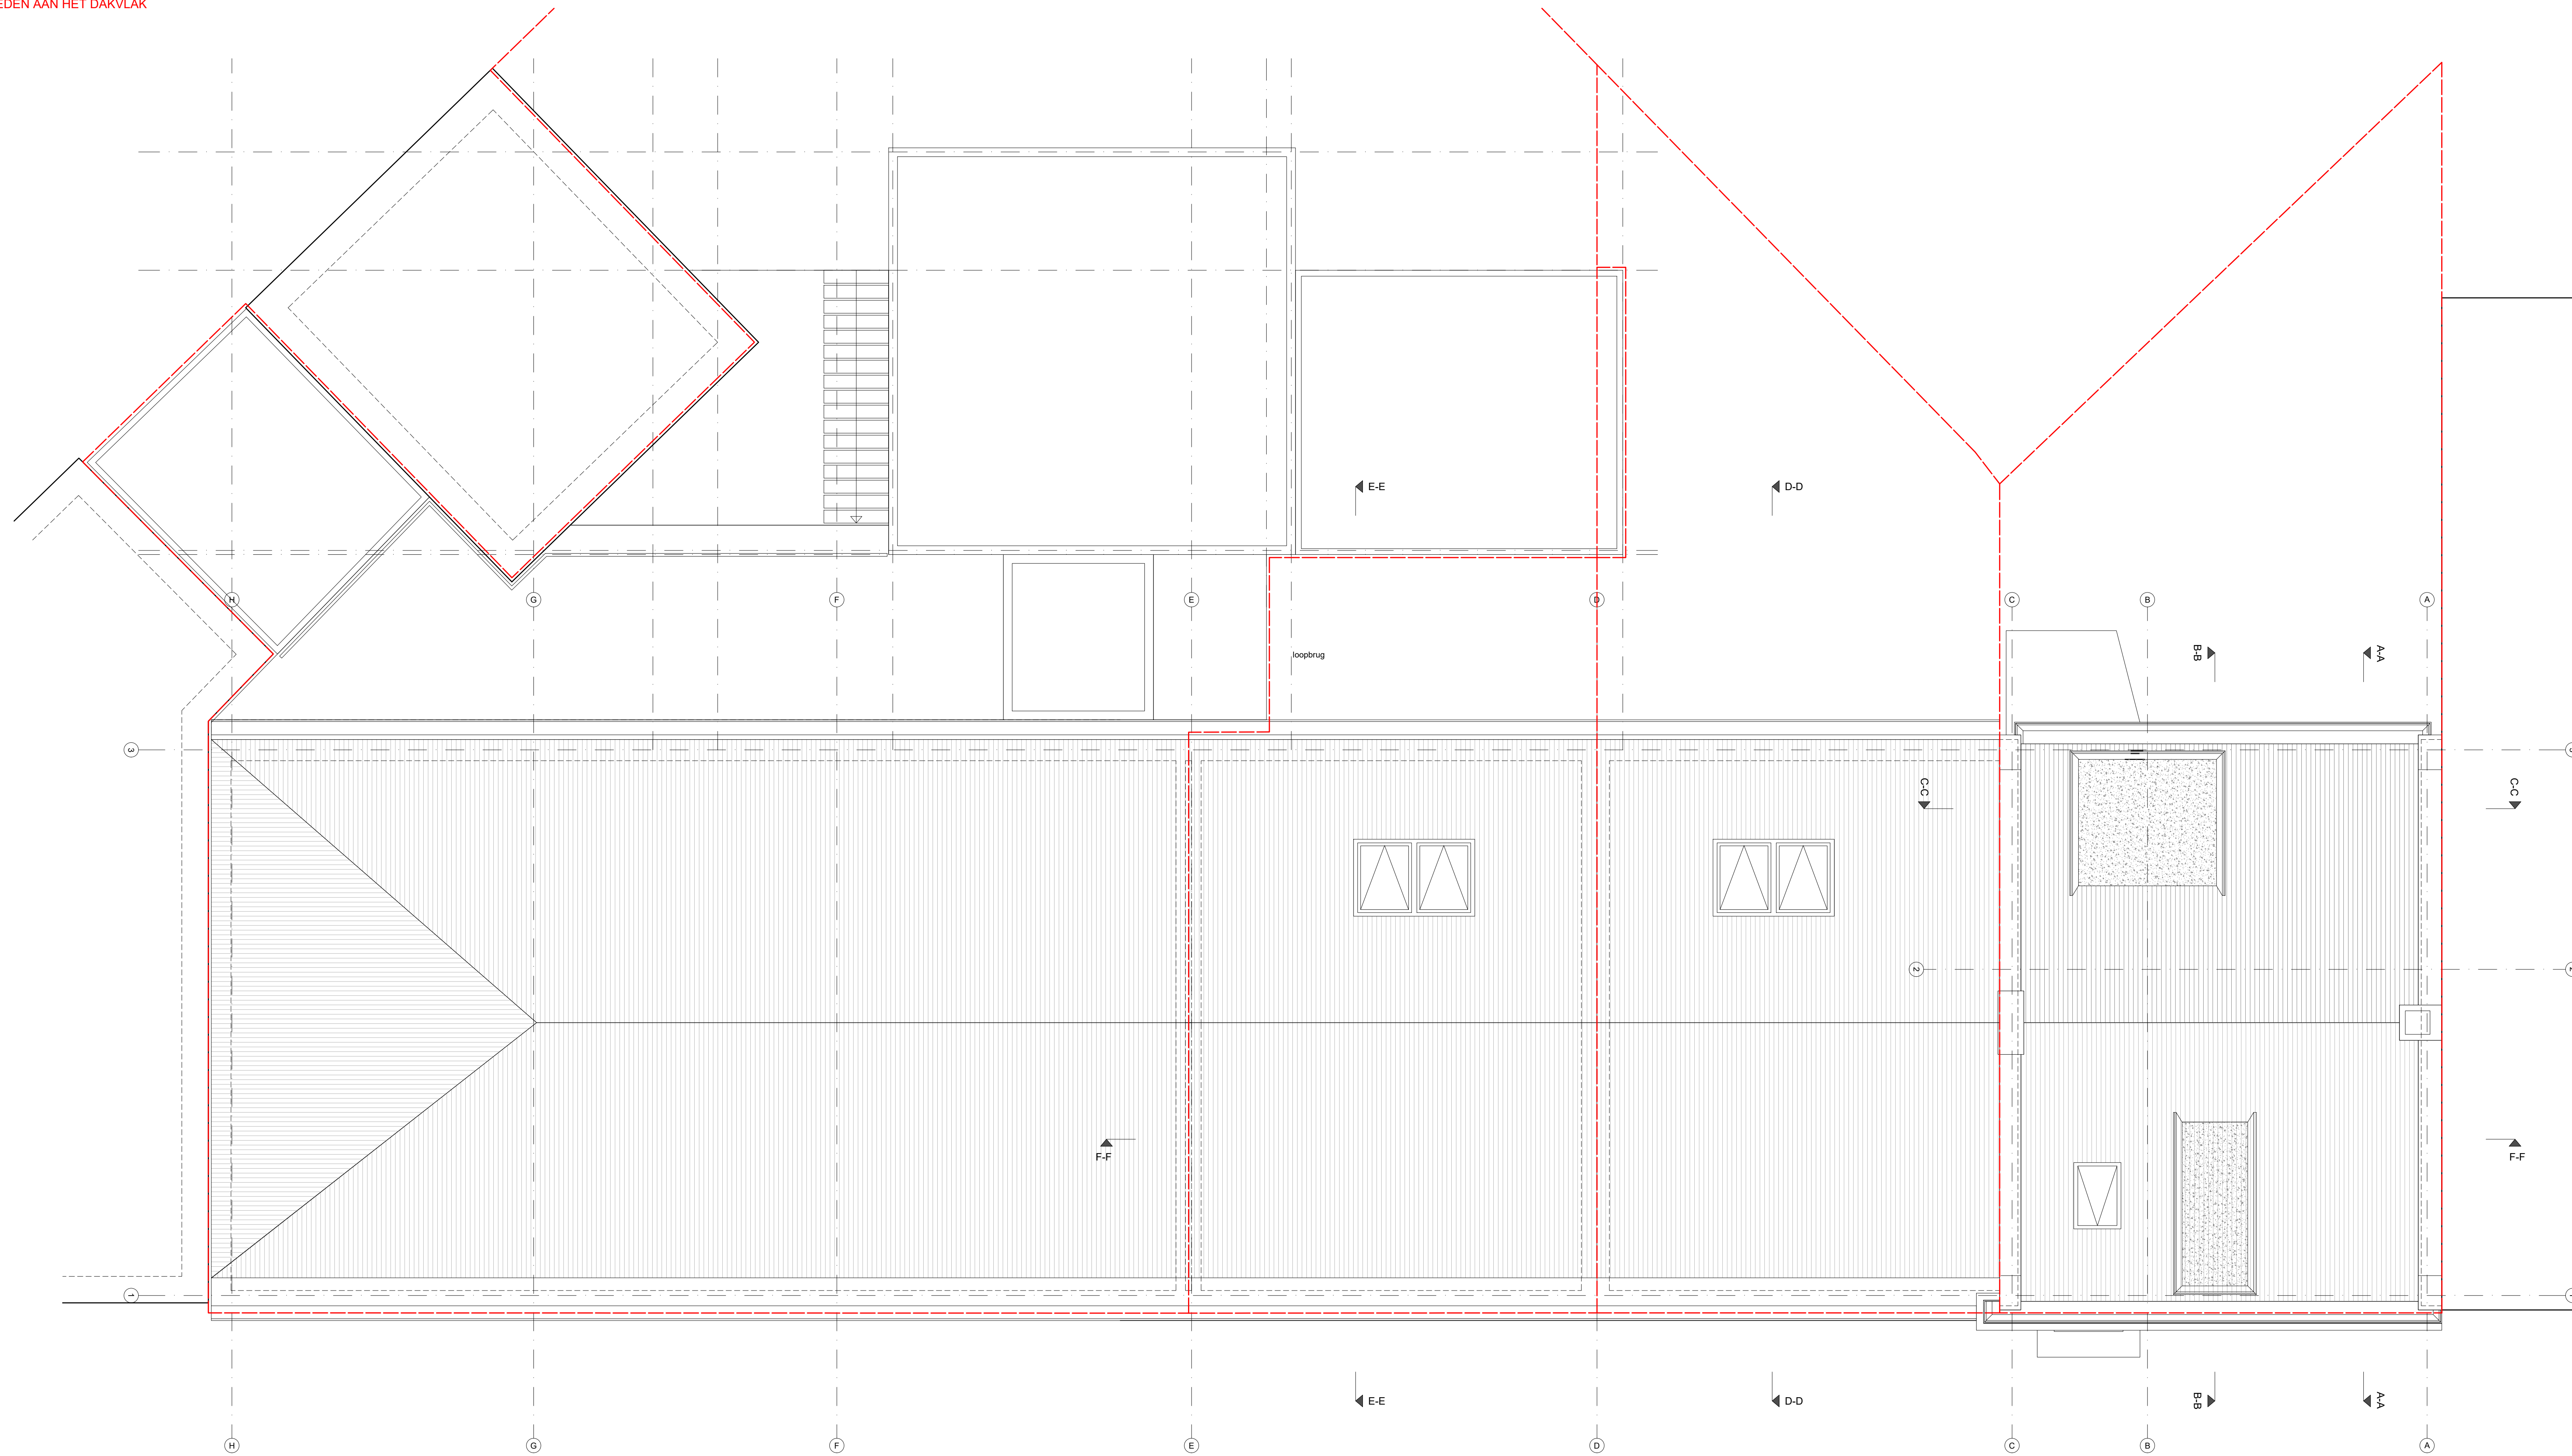

project - locatie  
 SCHIEDAMSE SINGEL 203-205 - ROTTERAM  
 opdrachtgever  
 onderwerp tekening  
 DAK - SLOOP  
 fase  
 DO  
 datum  
 02-11-2023  
 versie  
 01  
 werknummer  
 288 - 125  
 schaal - vormaat  
 1:50 A0  
 verspreid  
 00-00-0000  
 getekend  
 J.W.T.



GEEN SLOOPWERKZAAMHEDEN AAN VOORGEVELS

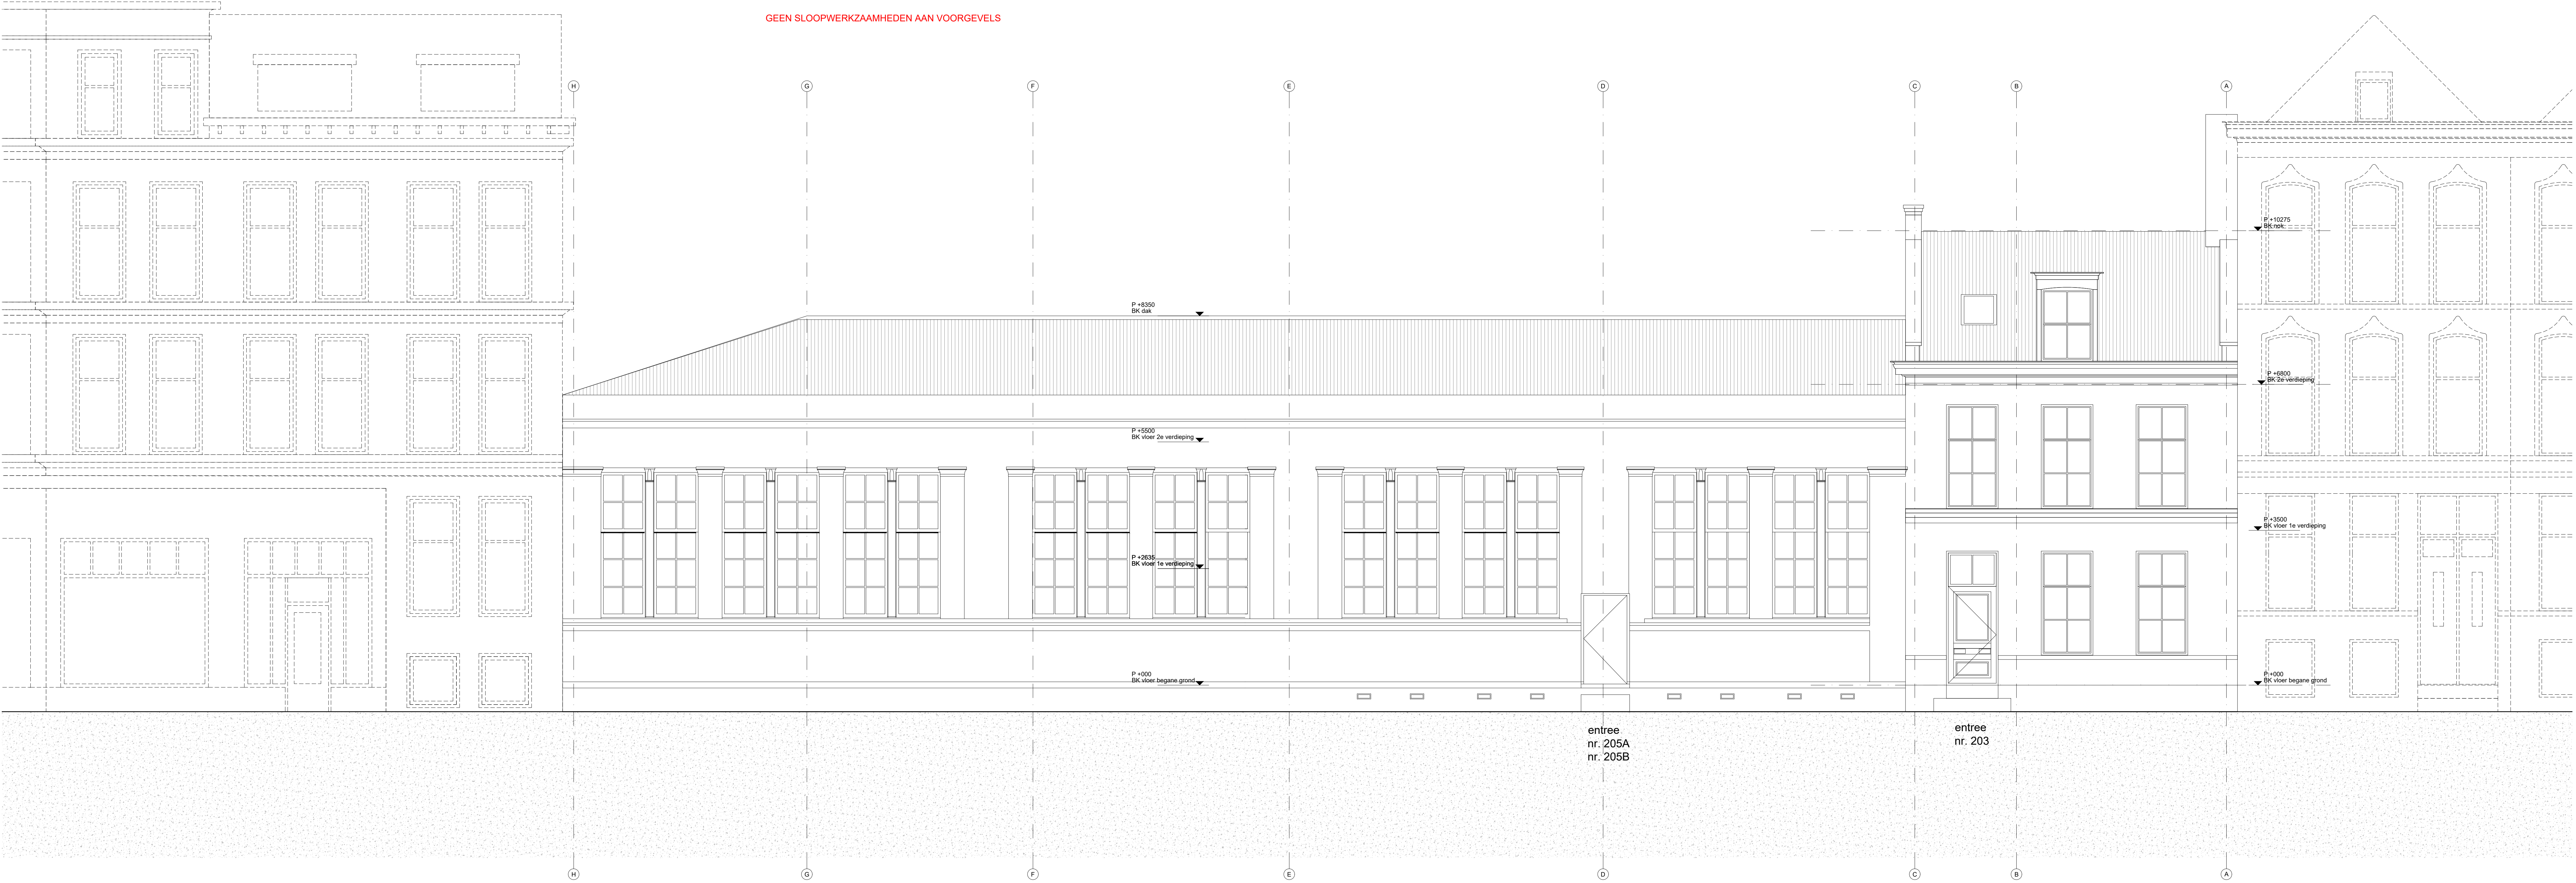

project - locatie  
SCHIEDAMSE SINGEL 203-205 - ROTTERDAM  
opdrachtgever  
onderwerp tekening  
VOORGEVEL - SLOOP  
titel  
DO  
datum  
02-11-2023  
versie  
01  
werknummer  
288 - 221  
schalen - schaalmaat  
1:50 A0  
vloerplaat  
00-00-0000  
getekend  
JWT



ZUS (Zones Urbaines Sensibles)  
Schiedkade 189, Unit 303  
3013 BR Rotterdam, NL  
t. 010 2339409 - info@zus.cc



TE SLOPEN PLINT ACHTERGEVEL



project - locatie  
SCHIEDAMSE SINGEL 203-205 - ROTTERAM  
opdrachtgever

onderwerp tekening  
ACHTERGEVEL - SLOOP

titel

DO

datum  
02-11-2023

versie  
01

werksnummer  
288 - 222

schalen - schaalmaat  
1:50 A0


voorsprong  
00-00-0000

getekend  
JWT



ZUS (Zones Urbaines Servisibles)  
Schiedkade 189, Unit 303  
3013 BR Rotterdam, NL  
t. 010 2339409 - info@zus.cc

GEEN SLOOPWERKZAAMHEDEN AAN ZIJGEVEL

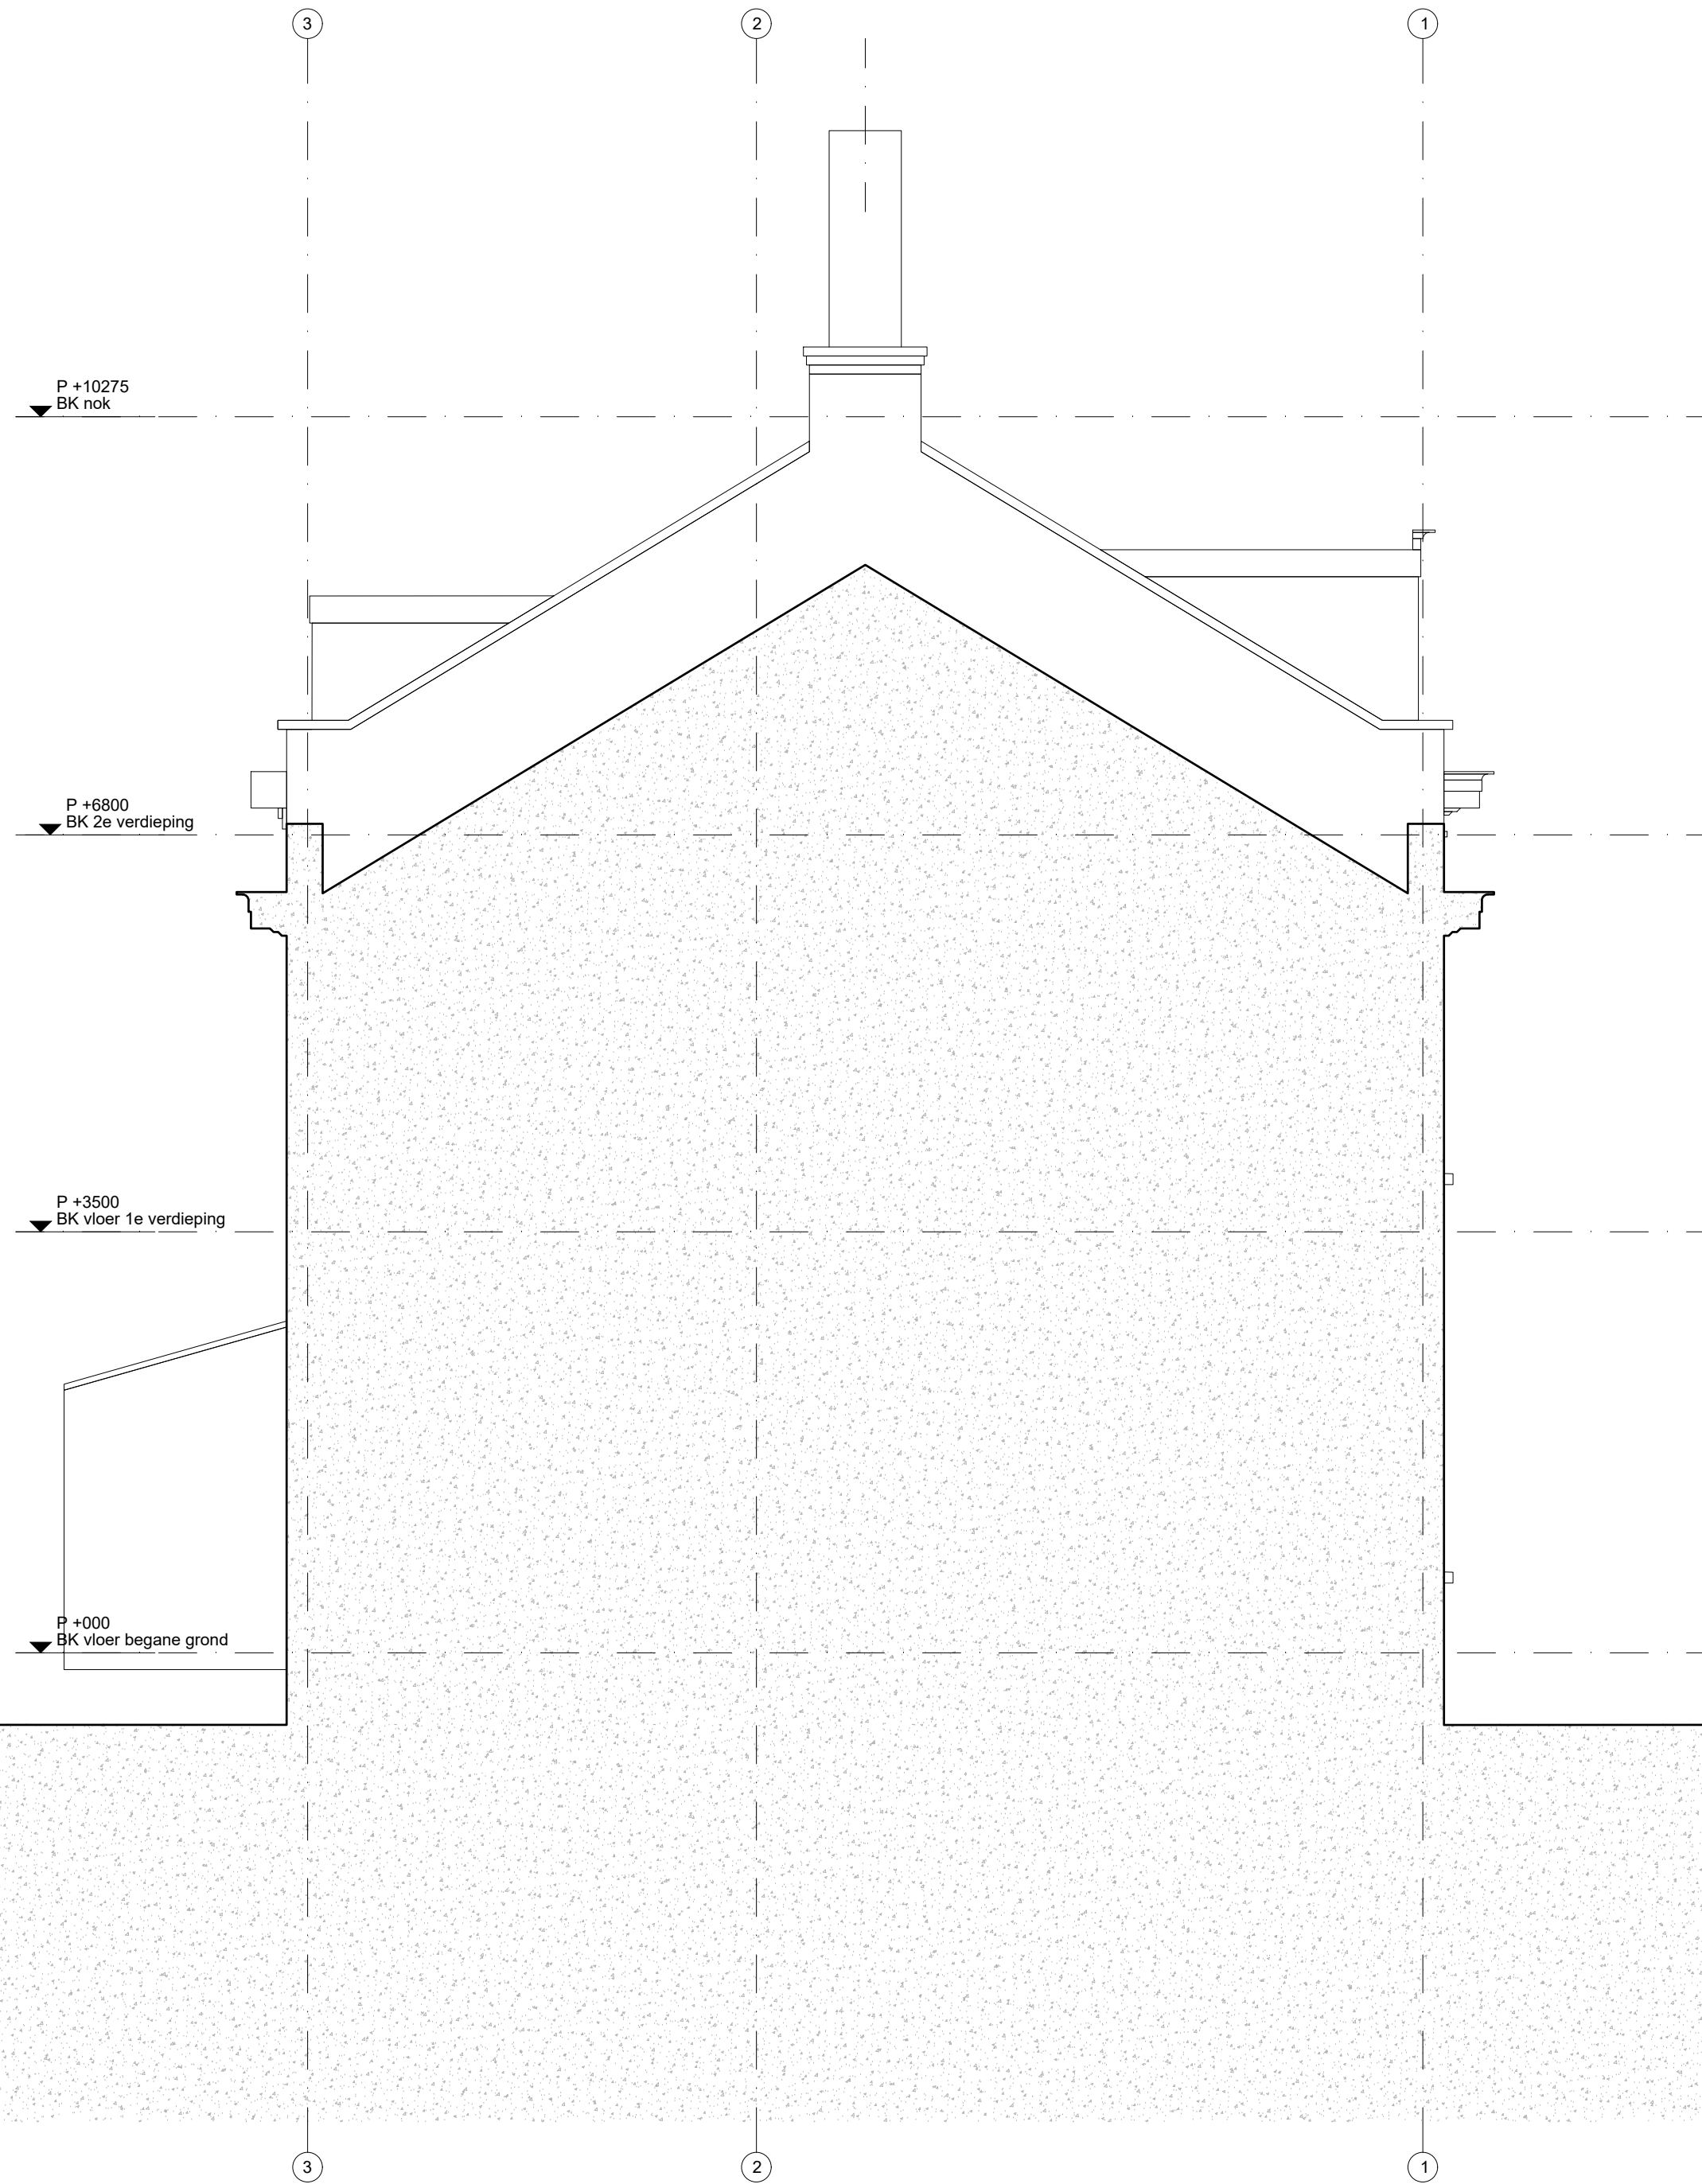

project - locatie  
SCHIEDAMSE SINGEL 203-205 - ROTTERAM  
opdrachtgever

onderwerp tekening

ZIJGEVEL - SLOOP

fase

DO

datum

02-11-2023

versie

01

werknnummer

268 - 223

schaal - formaat

1:50 A2

wijziging

00-00-0000

getekend


JWT



ZUS [Zones Urbaines Sensibles]  
Schiekade 189, Unit 303  
3013 BR Rotterdam, NL  
t. 010 2339409 - info@zus.cc

Alle maten in het werk te controleren! Alle rechten op teksten, afbeeldingen, foto's en overigen op deze tekening, zijn voorbehouden aan ZUS [Zones Urbaines Sensibles]



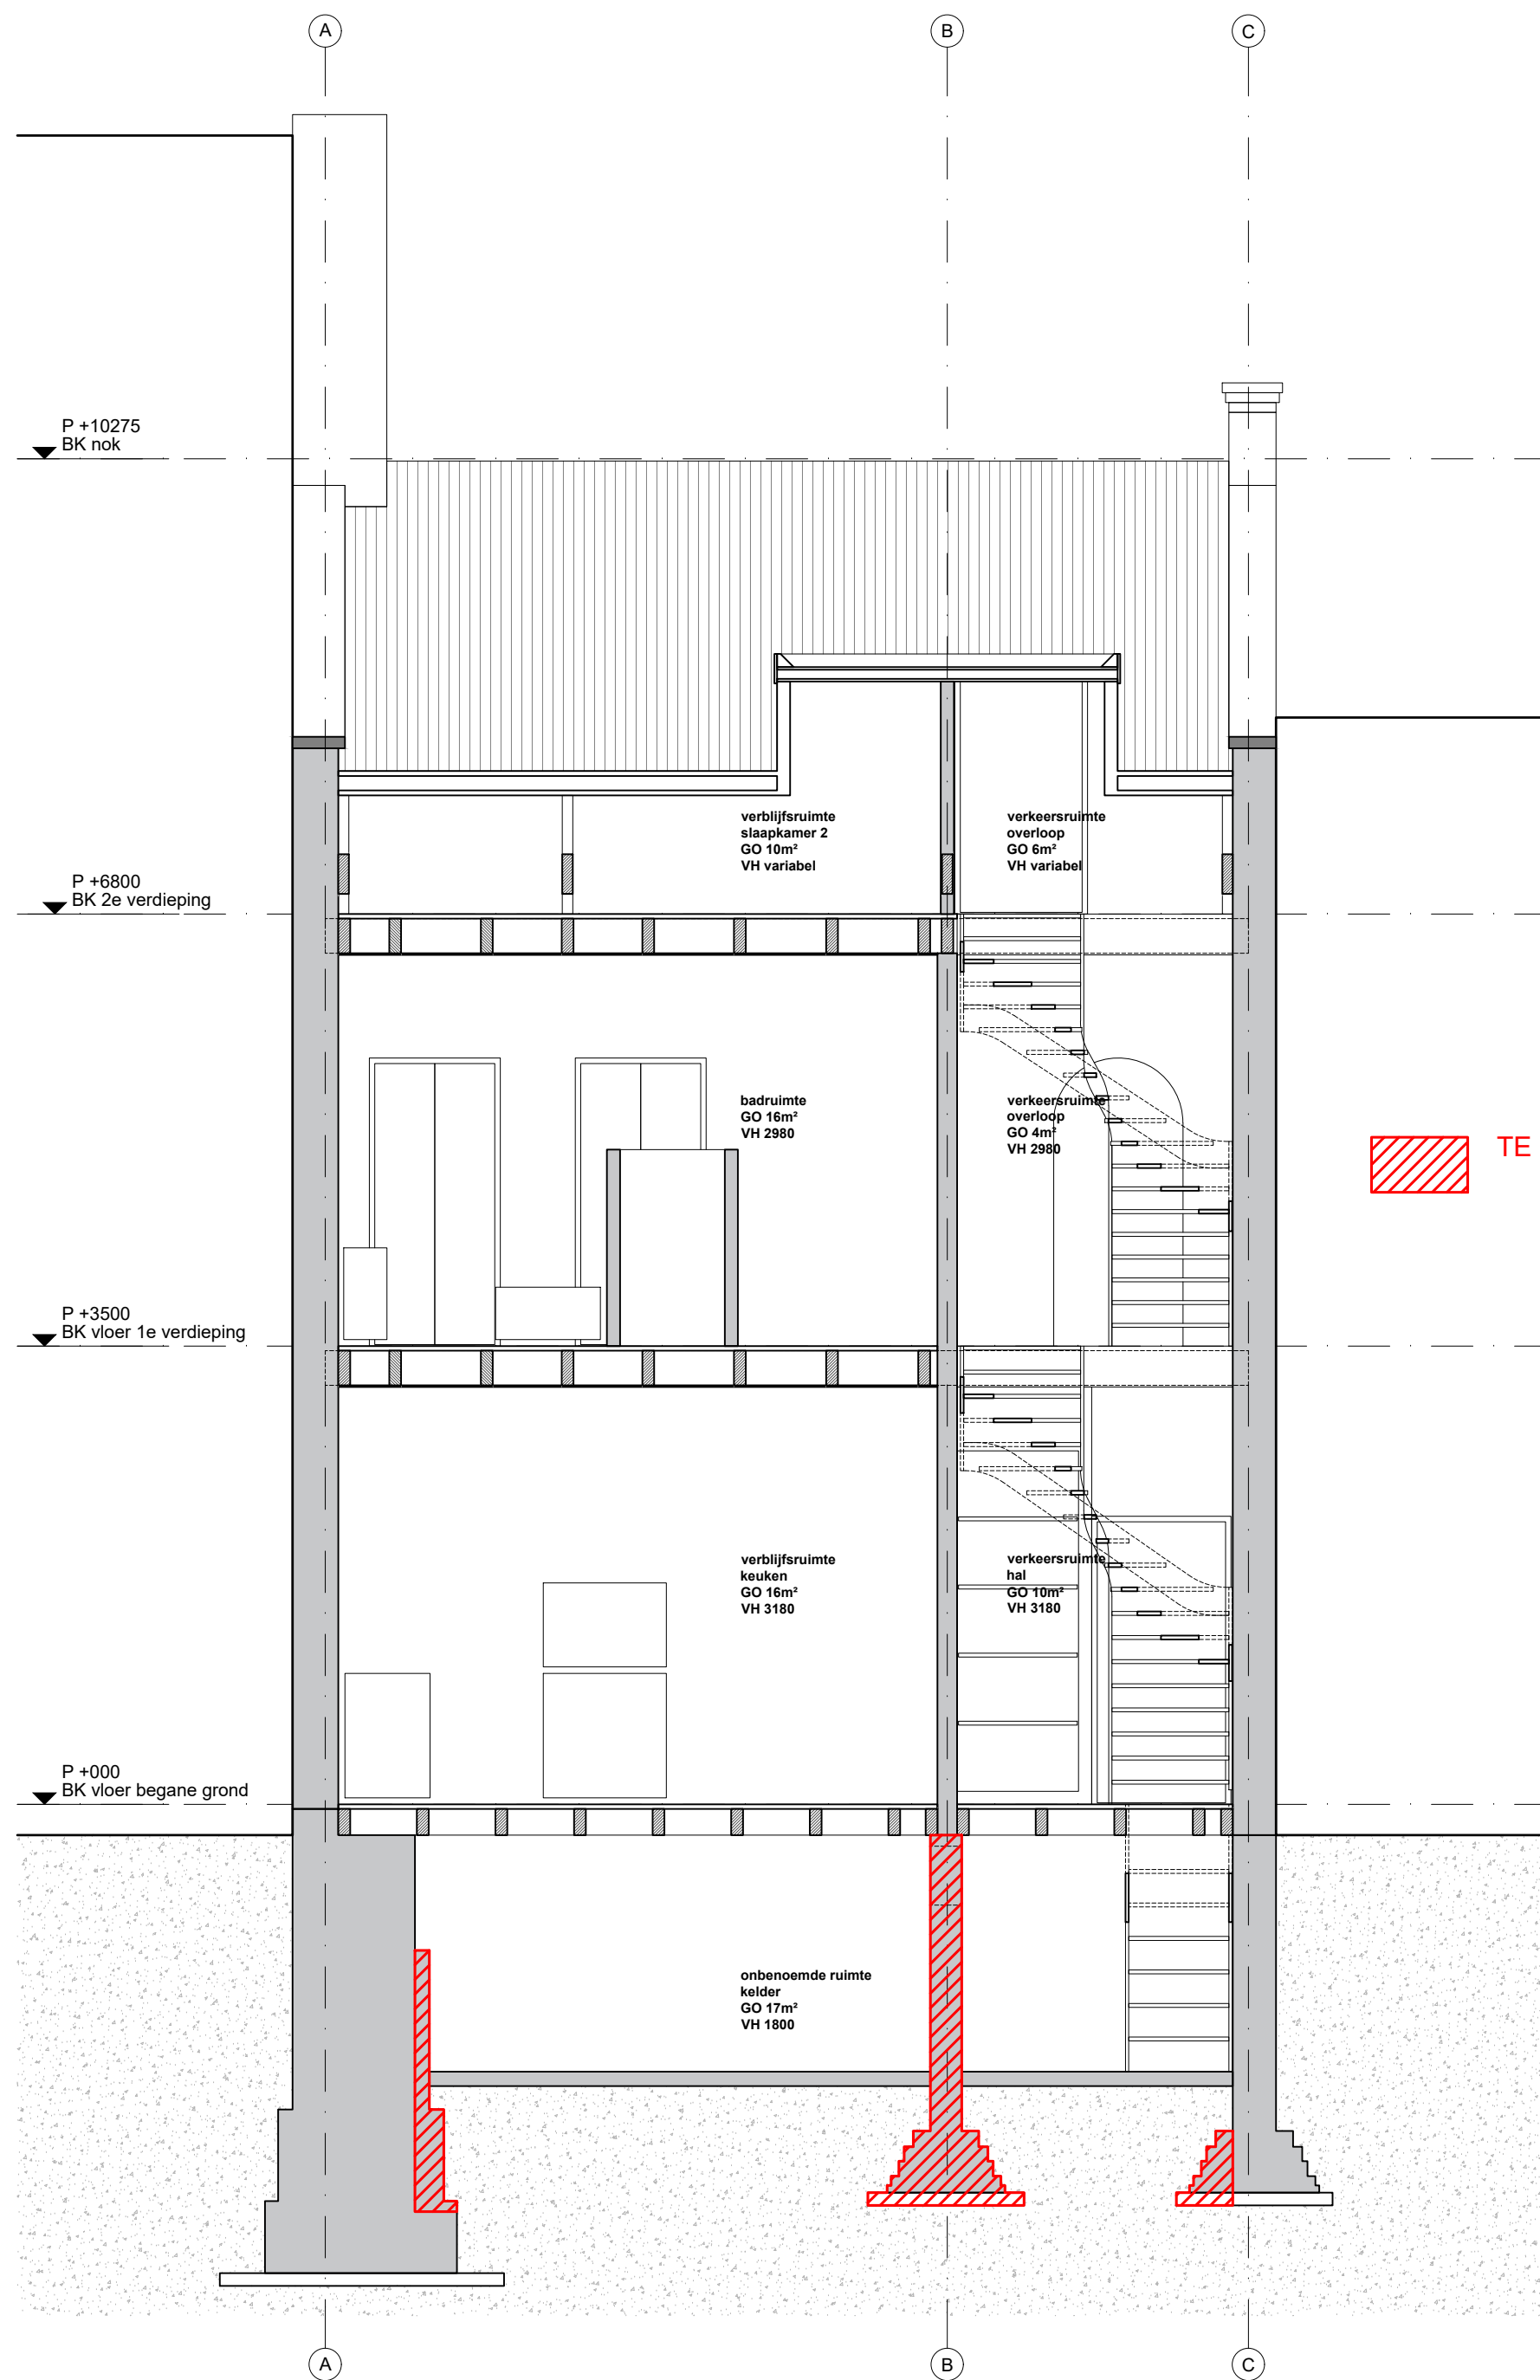

project - locatie  
**SCHIEDAMSE SINGEL 203-205 - ROTTERAM**  
 opdrachtgever

onderwerp tekening  
**DOORSNEDE A-A - SLOOP**

fase  
**DO**

datum  
**02-11-2023**

versie  
**01**

werknnummer  
**268 - 321**

schaal - formaat  
**1:50 A2**

wijziging  
**00-00-0000**

getekend  
**JWT**


ZUS [Zones Urbaines Sensibles]



ZUS [Zones Urbaines Sensibles]  
 Schiekade 189, Unit 303  
 3013 BR Rotterdam, NL  
 t. 010 2339409 - info@zus.cc

Alle maten in het werk te controleren! Alle rechten op teksten, afbeeldingen, foto's en overigen op deze tekening, zijn voorbehouden aan ZUS [Zones Urbaines Sensibles]



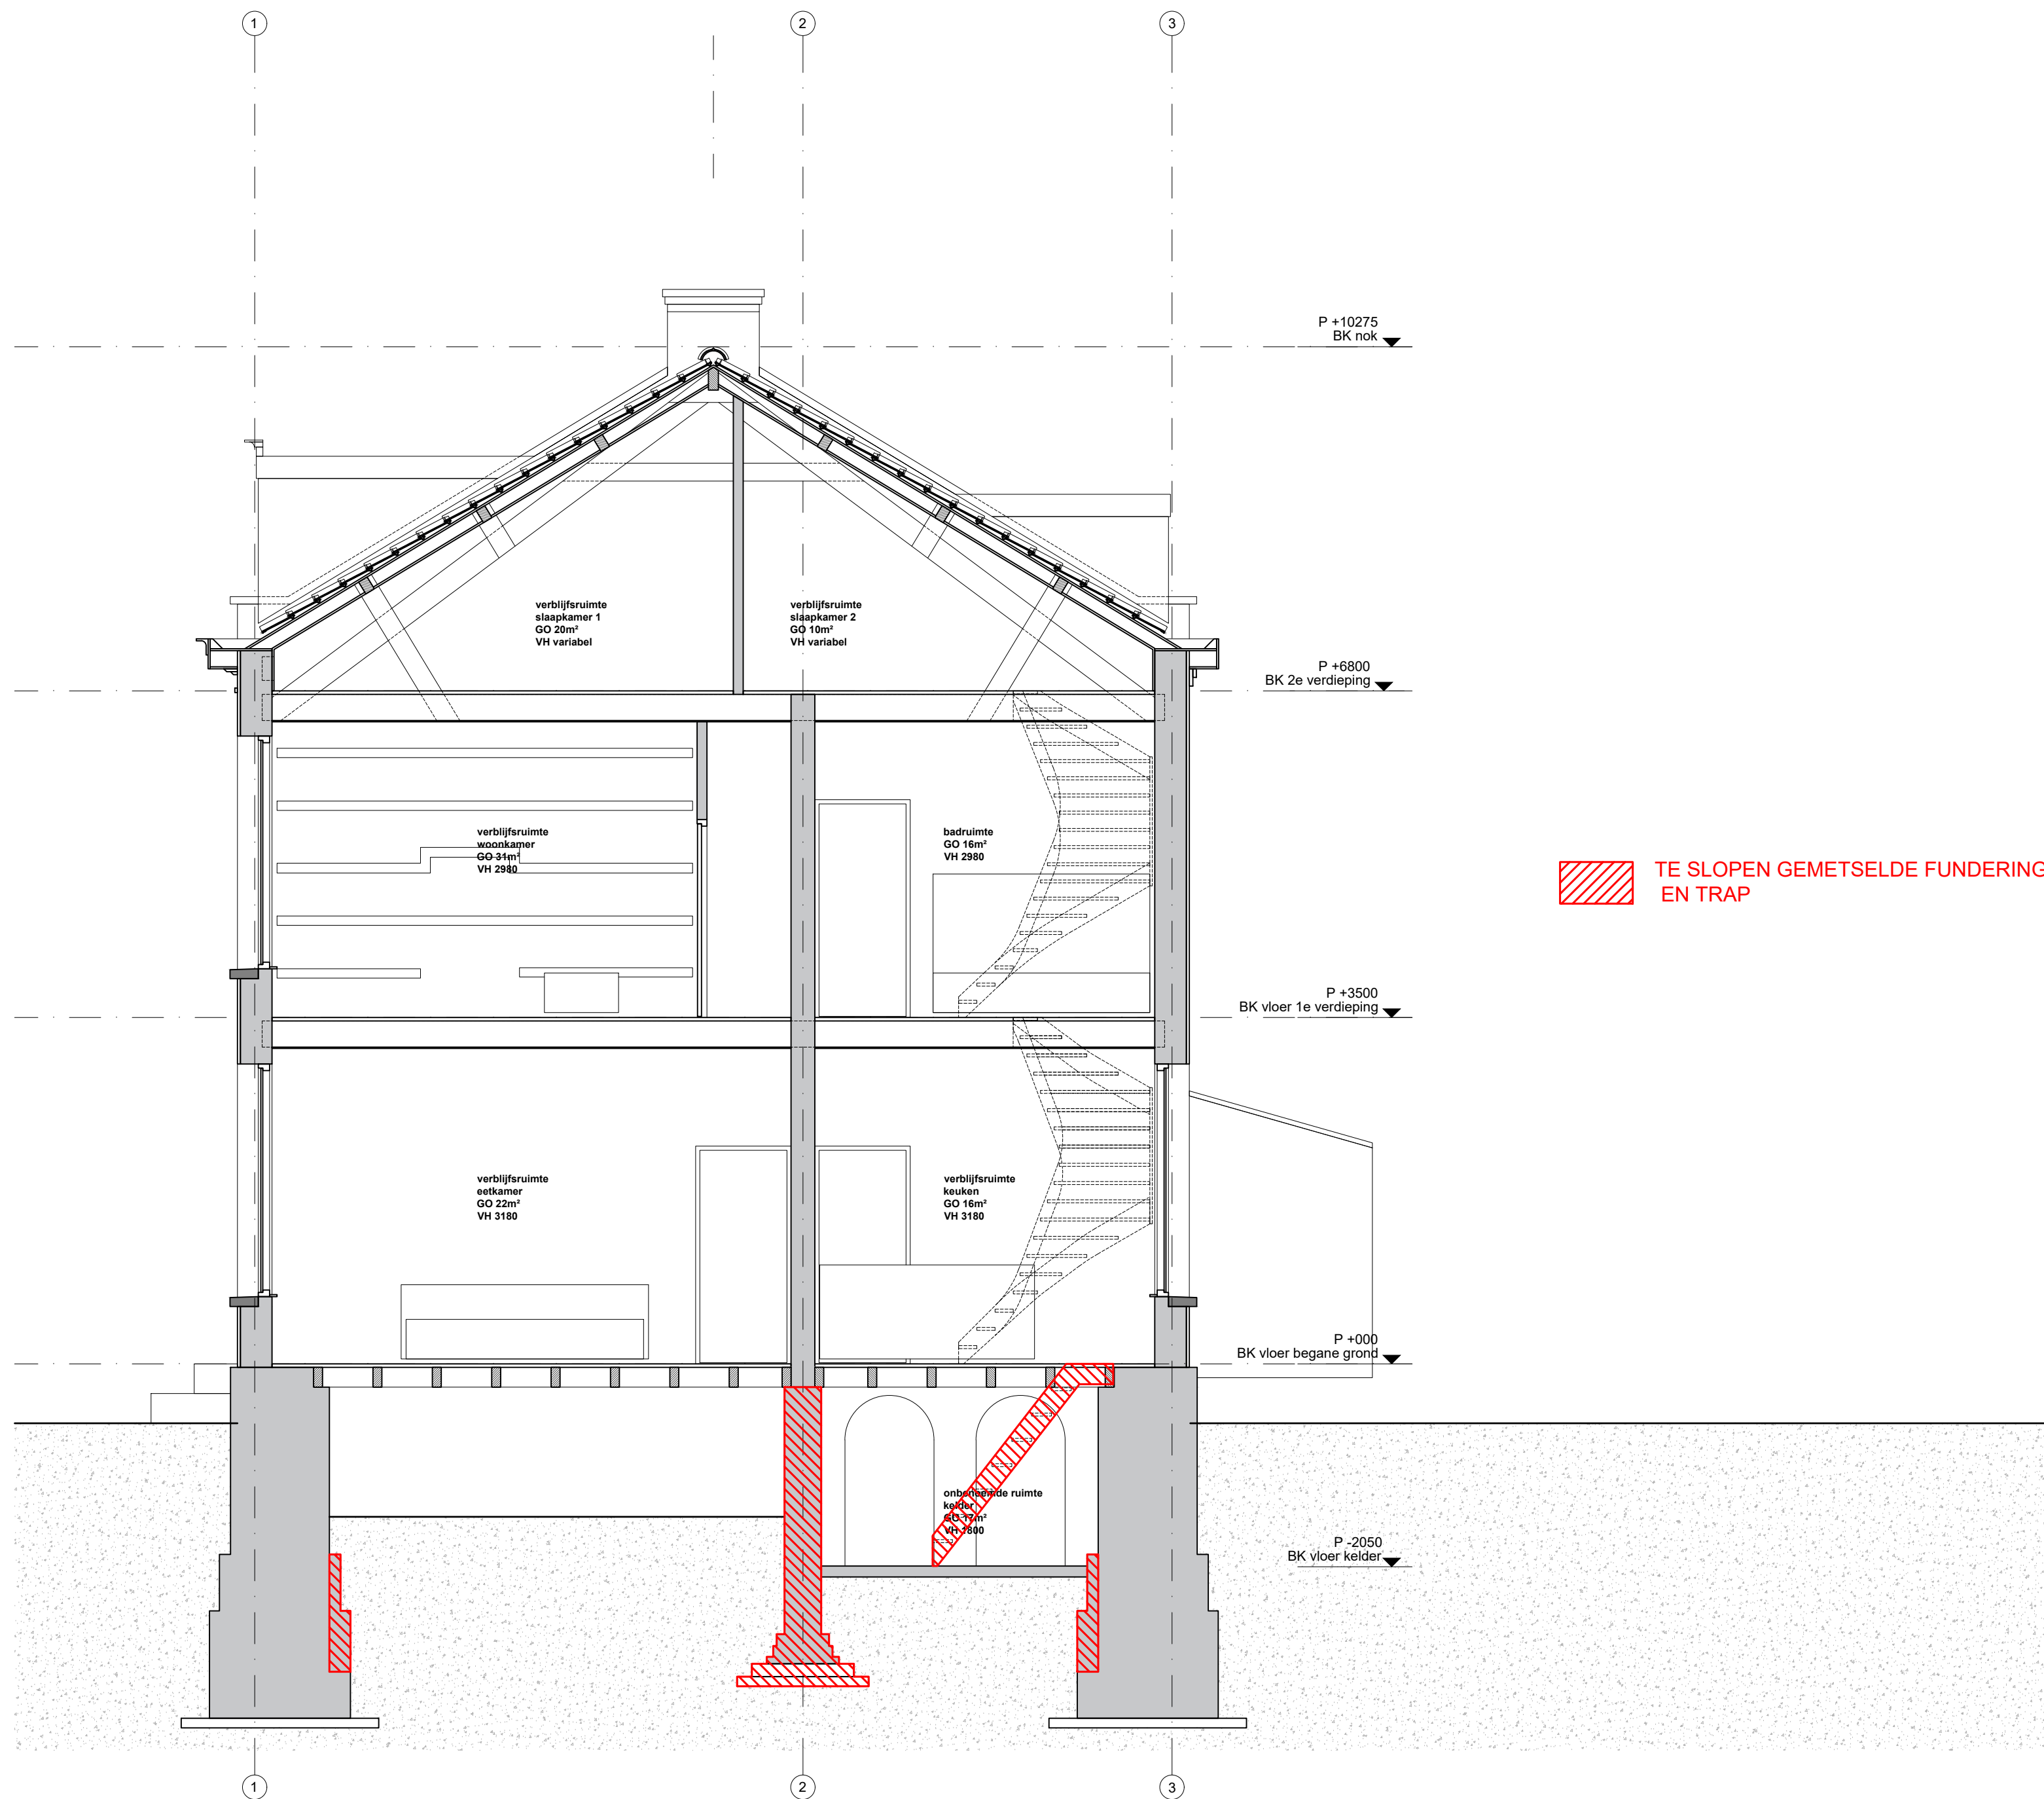


project - locatie  
 SCHIEDAMSE SINGEL 203-205 - ROTTERAM  
 opdrachtgever  
 onderwerp tekening  
 DOORSNEDE B-B - SLOOP  
 fase  
 DO  
 datum  
 02-11-2023  
 versie  
 01  
 werknnummer  
 268 - 322  
 schaal - formaat  
 1:50 A2  
 wijziging  
 00-00-0000  
 getekend  
 JWT



ZUS [Zones Urbaines Sensibles]  
 Schiekade 189, Unit 303  
 3013 BR Rotterdam, NL  
 t. 010 2339409 - info@zus.cc

Alle maten in het werk te controleren! Alle rechten op teksten, afbeeldingen, foto's en overigen op deze tekening, zijn voorbehouden aan ZUS [Zones Urbaines Sensibles]



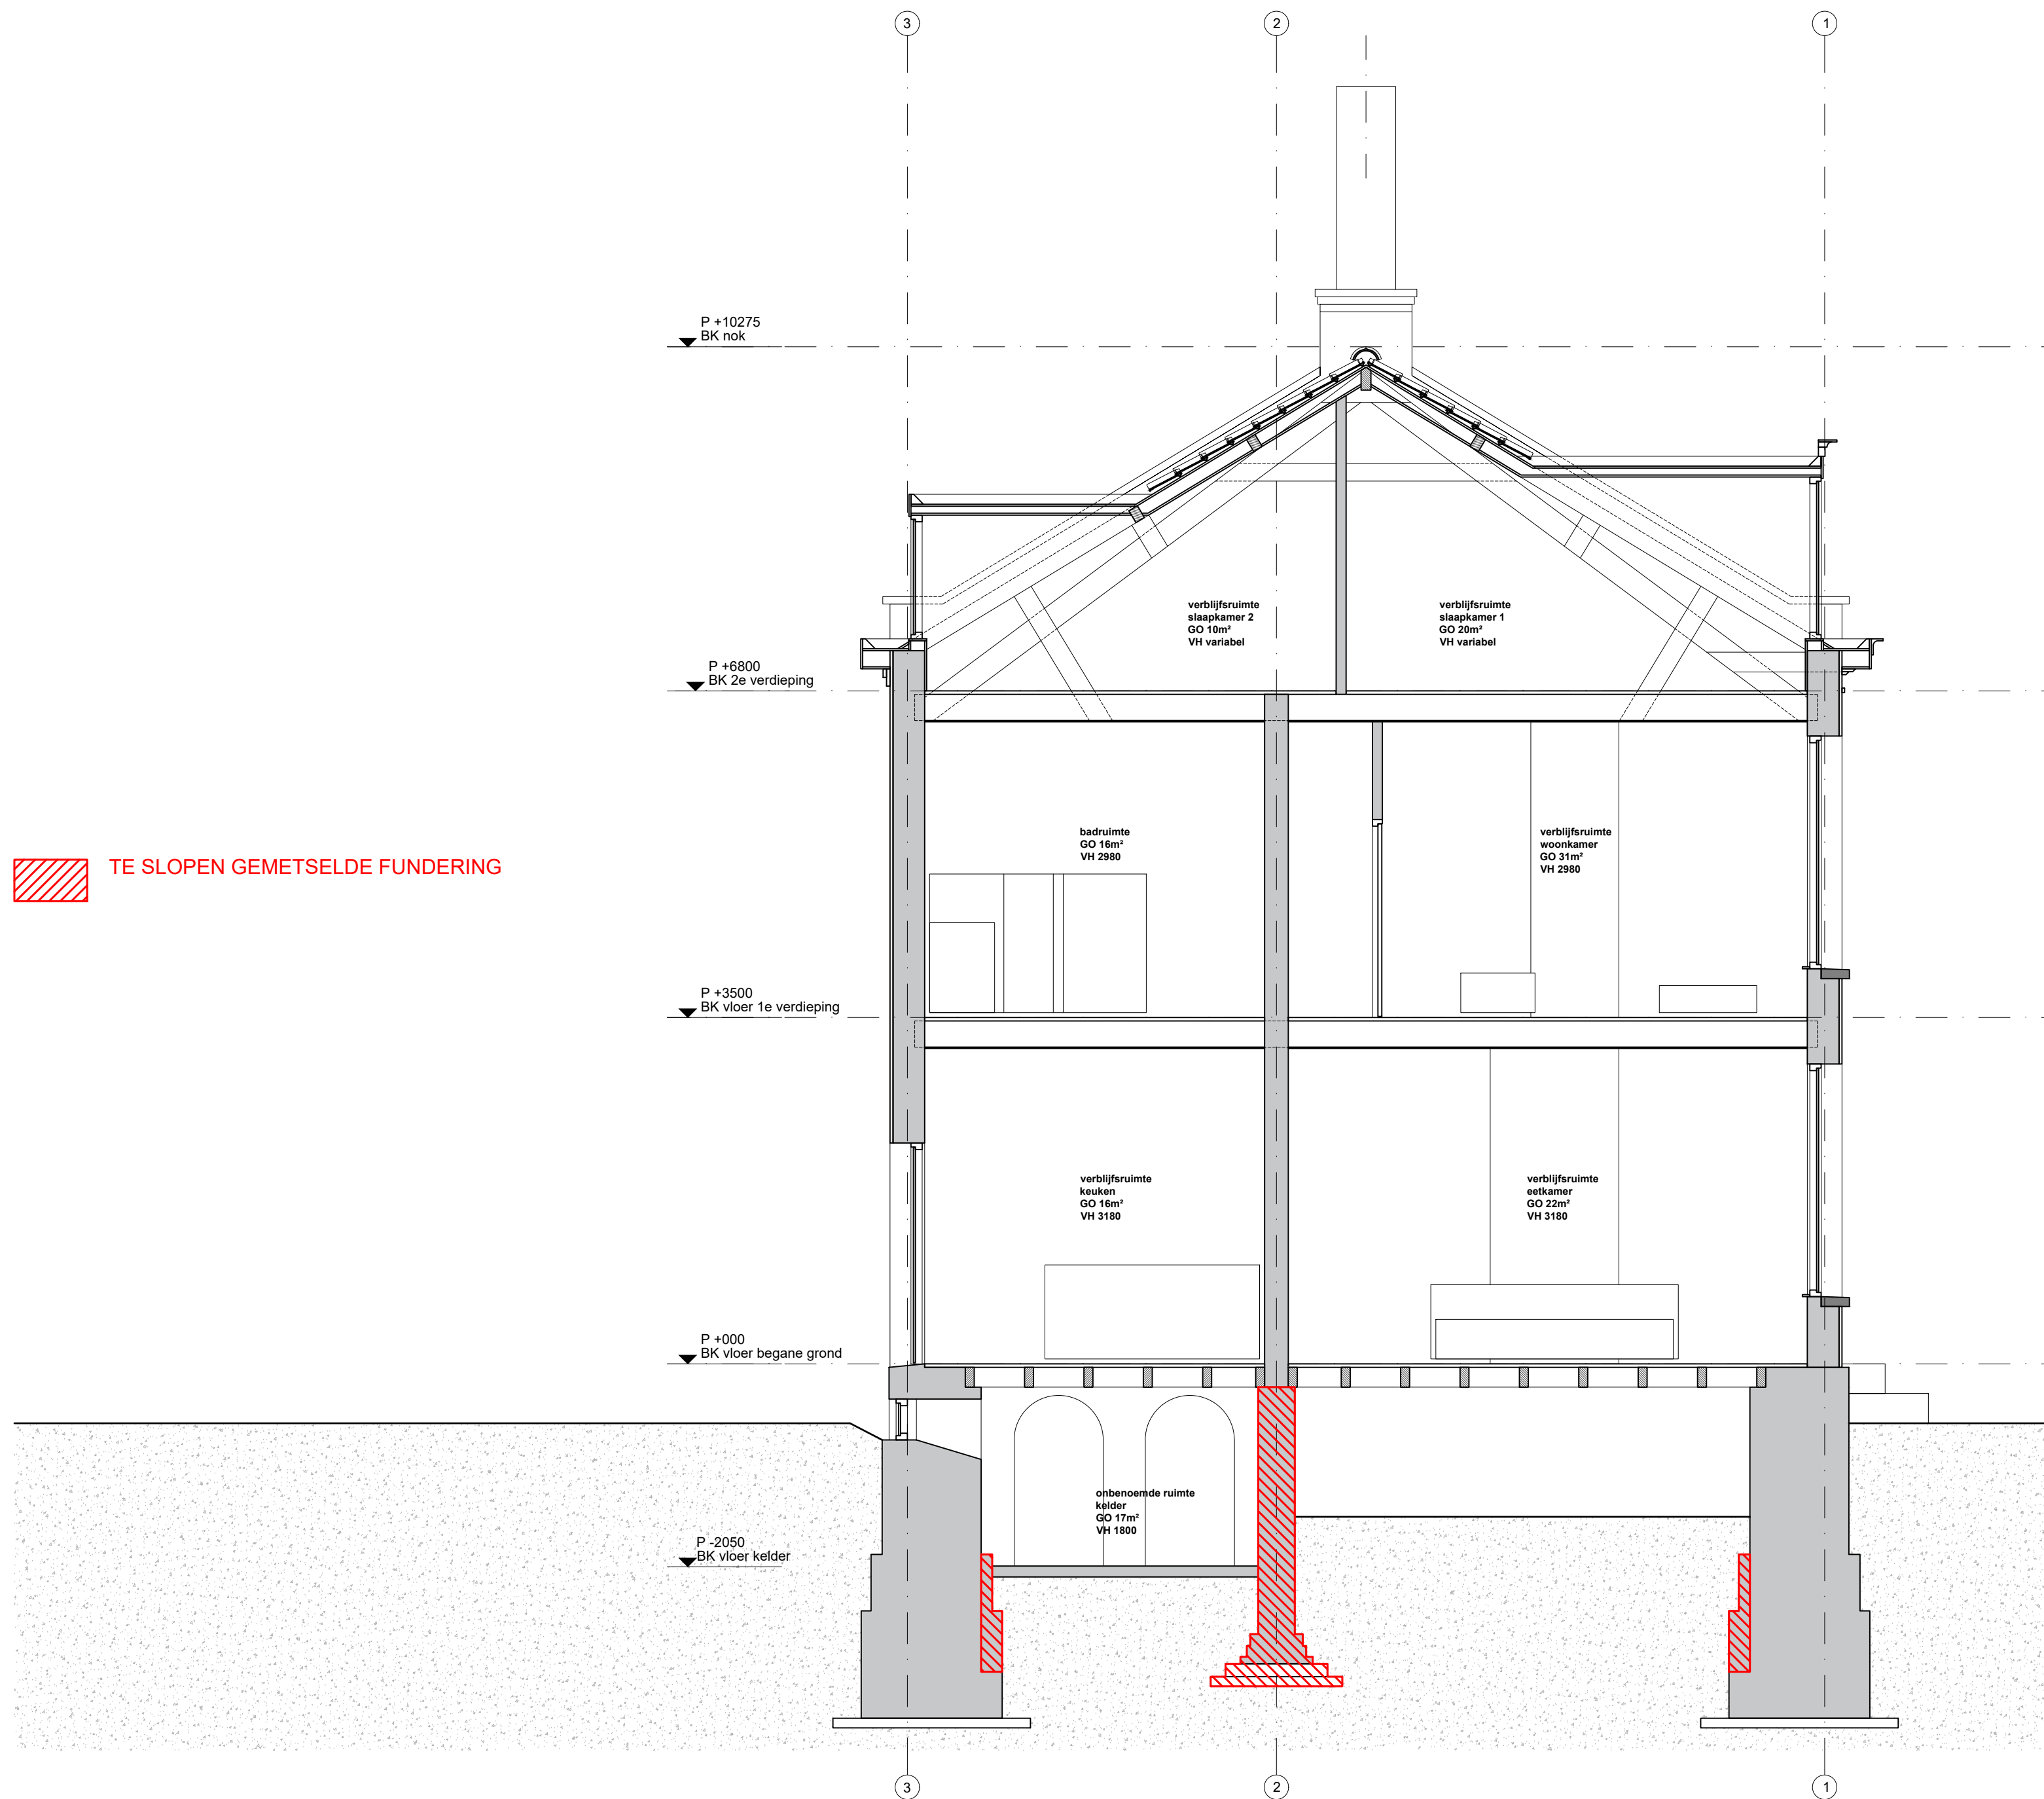

 TE SLOPEN GEMETSELDE FUNDERING

project - locatie  
**SCHIEDAMSE SINGEL 203-205 - ROTTERAM**  
 opdrachtgever

onderwerp tekening  
**DOORSNED E C-C - SLOOP**  
 fase

DO  
 datum

02-11-2023  
 versie

01  
 werknummer

268 - 323  
 schaal - formaat

1:50 A2  
 wijziging

00-00-0000  
 getekend


JWT



ZUS [Zones Urbaines Sensibles]  
 Schiekade 189, Unit 303  
 3013 BR Rotterdam, NL  
 t. 010 2339409 - info@zus.cc

Alle maten in het werk te controleren! Alle rechten op teksten, afbeeldingen, foto's en overigen op deze tekening, zijn voorbehouden aan ZUS [Zones Urbaines Sensibles]



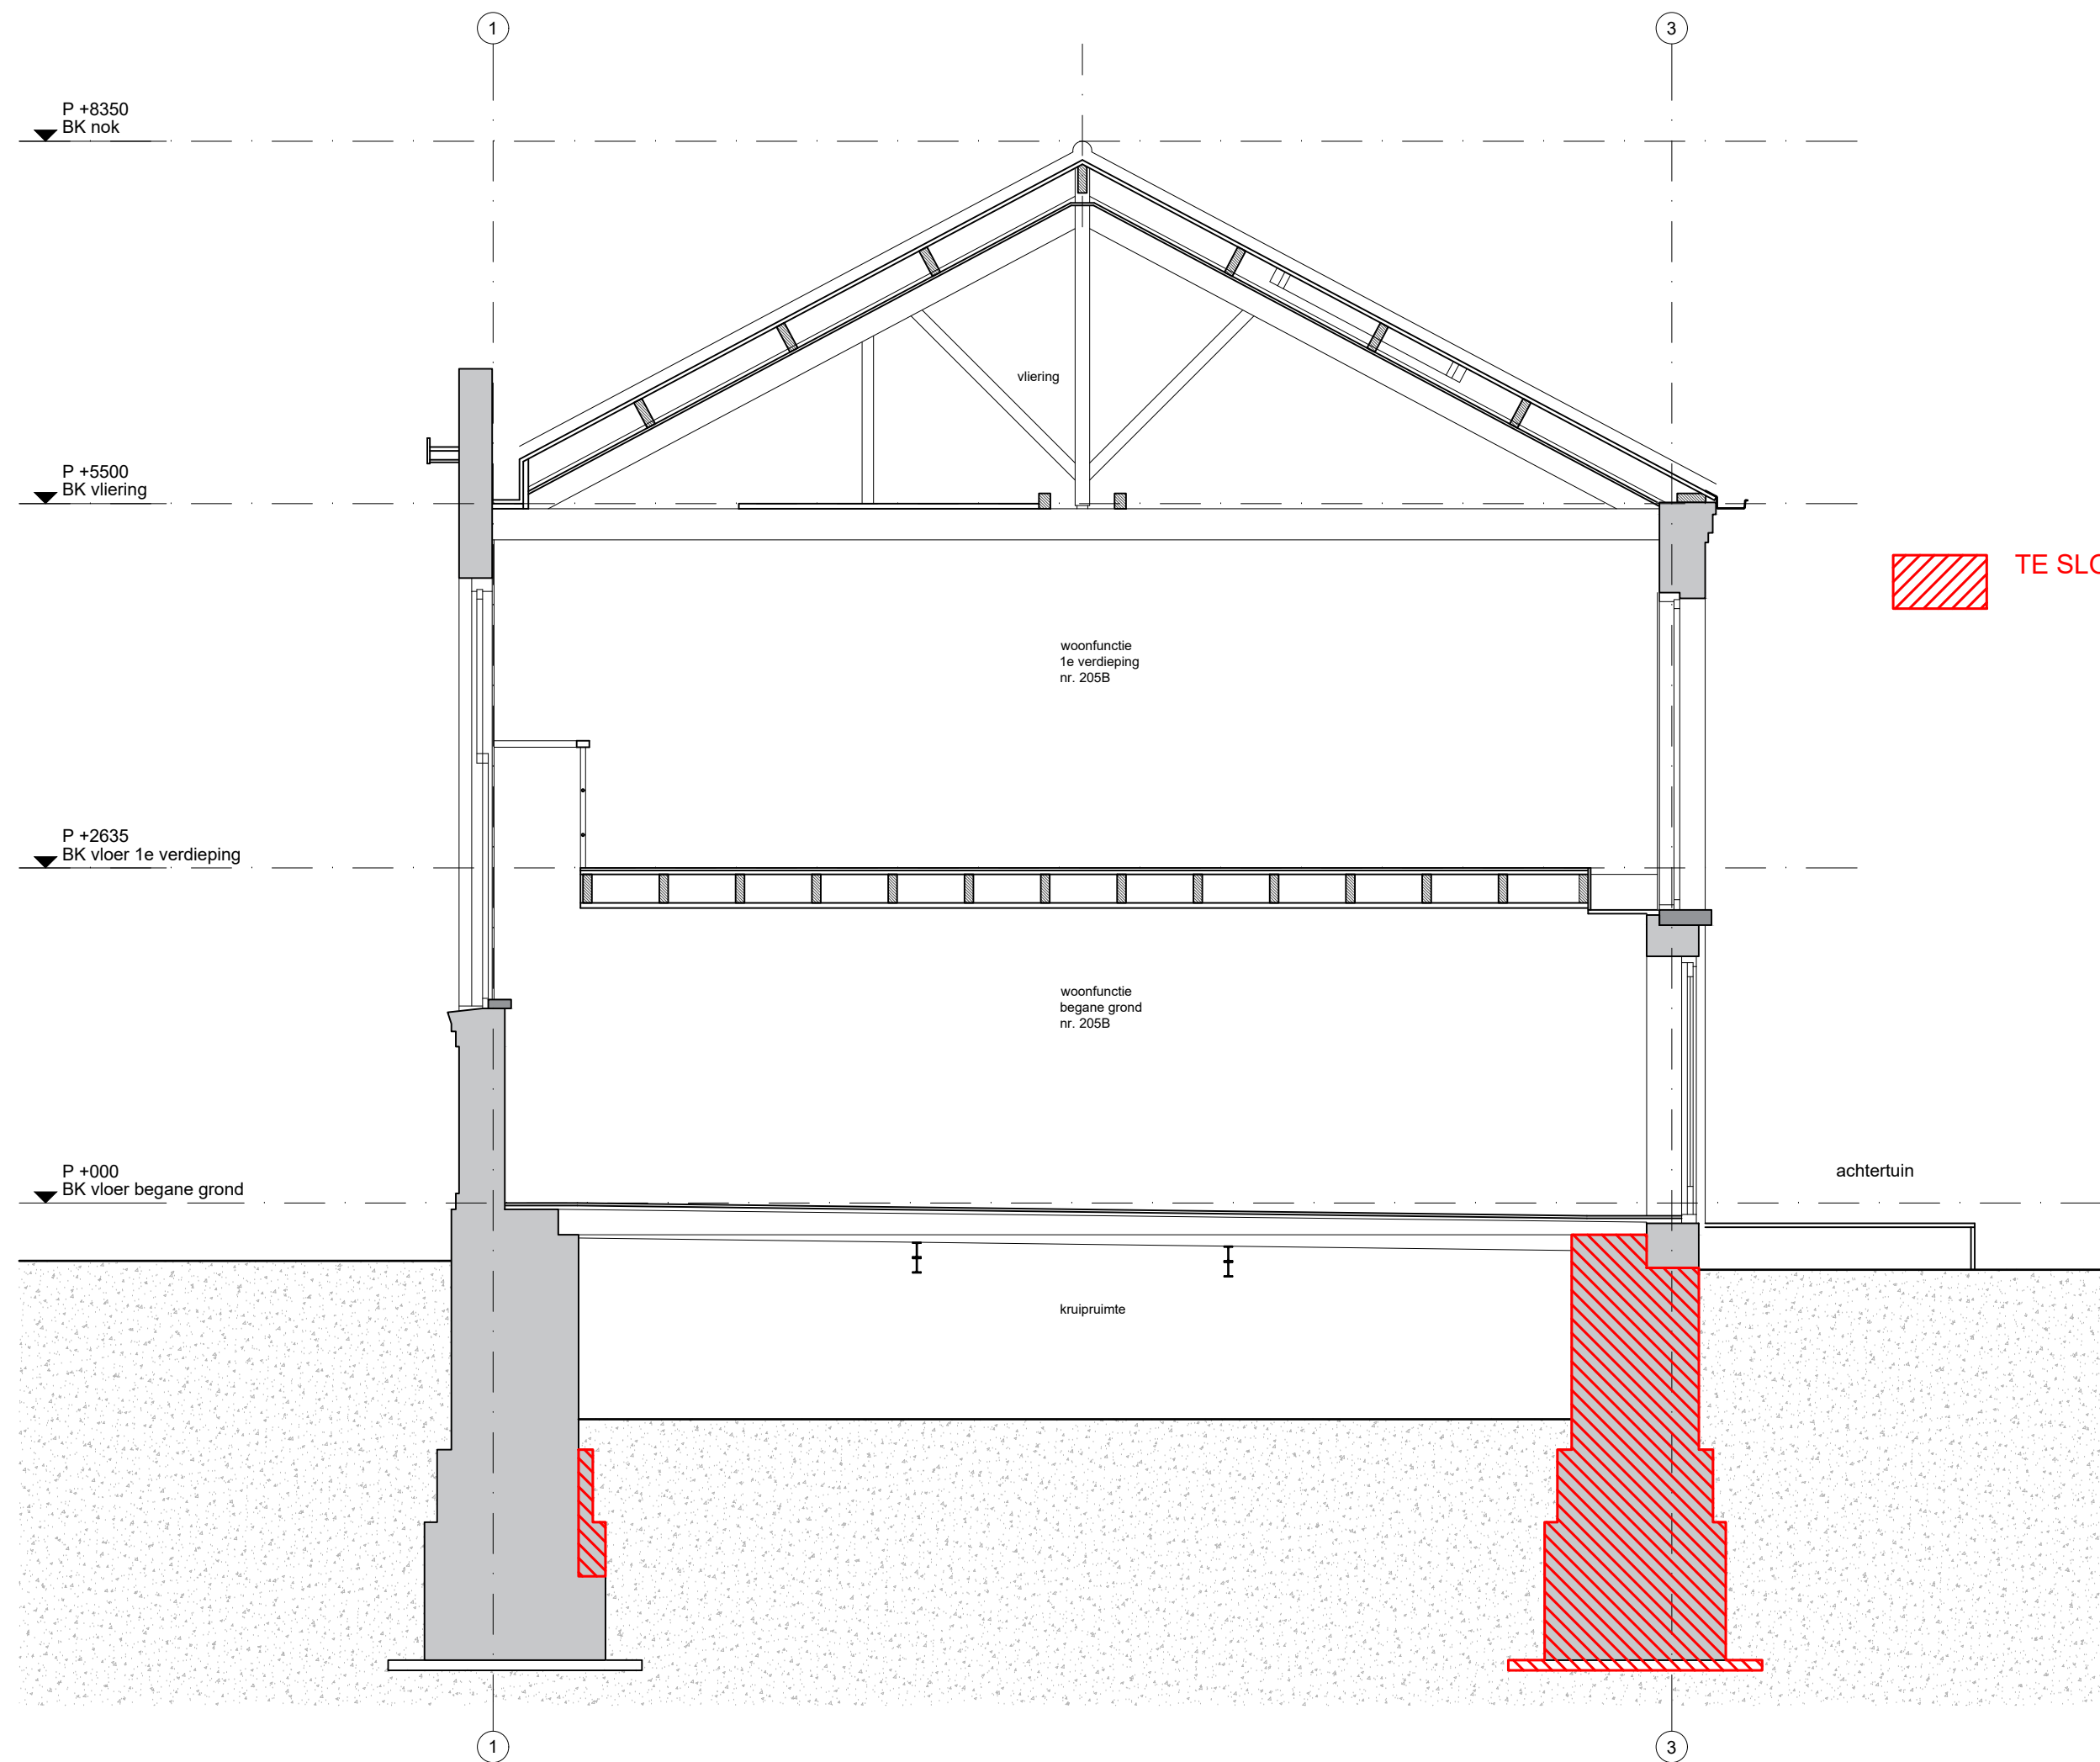

 TE SLOPEN GEMETSELDE FUNDERING

project - locatie  
**SCHIEDAMSE SINGEL 203-205 - ROTTERAM**  
 opdrachtgever

onderwerp tekening

**DOORSNEDE D-D - SLOOP**

fase

DO

datum

02-11-2023

versie

01

werknnummer

268 - 324

schaal - formaat

1:50 A2

wijziging

00-00-0000

getekend


JWT



ZUS [Zones Urbaines Sensibles]  
 Schiekade 189, Unit 303  
 3013 BR Rotterdam, NL  
 t. 010 2339409 - info@zus.cc

Alle maten in het werk te controleren! Alle rechten op teksten, afbeeldingen, foto's en overigen op deze tekening, zijn voorbehouden aan ZUS [Zones Urbaines Sensibles]



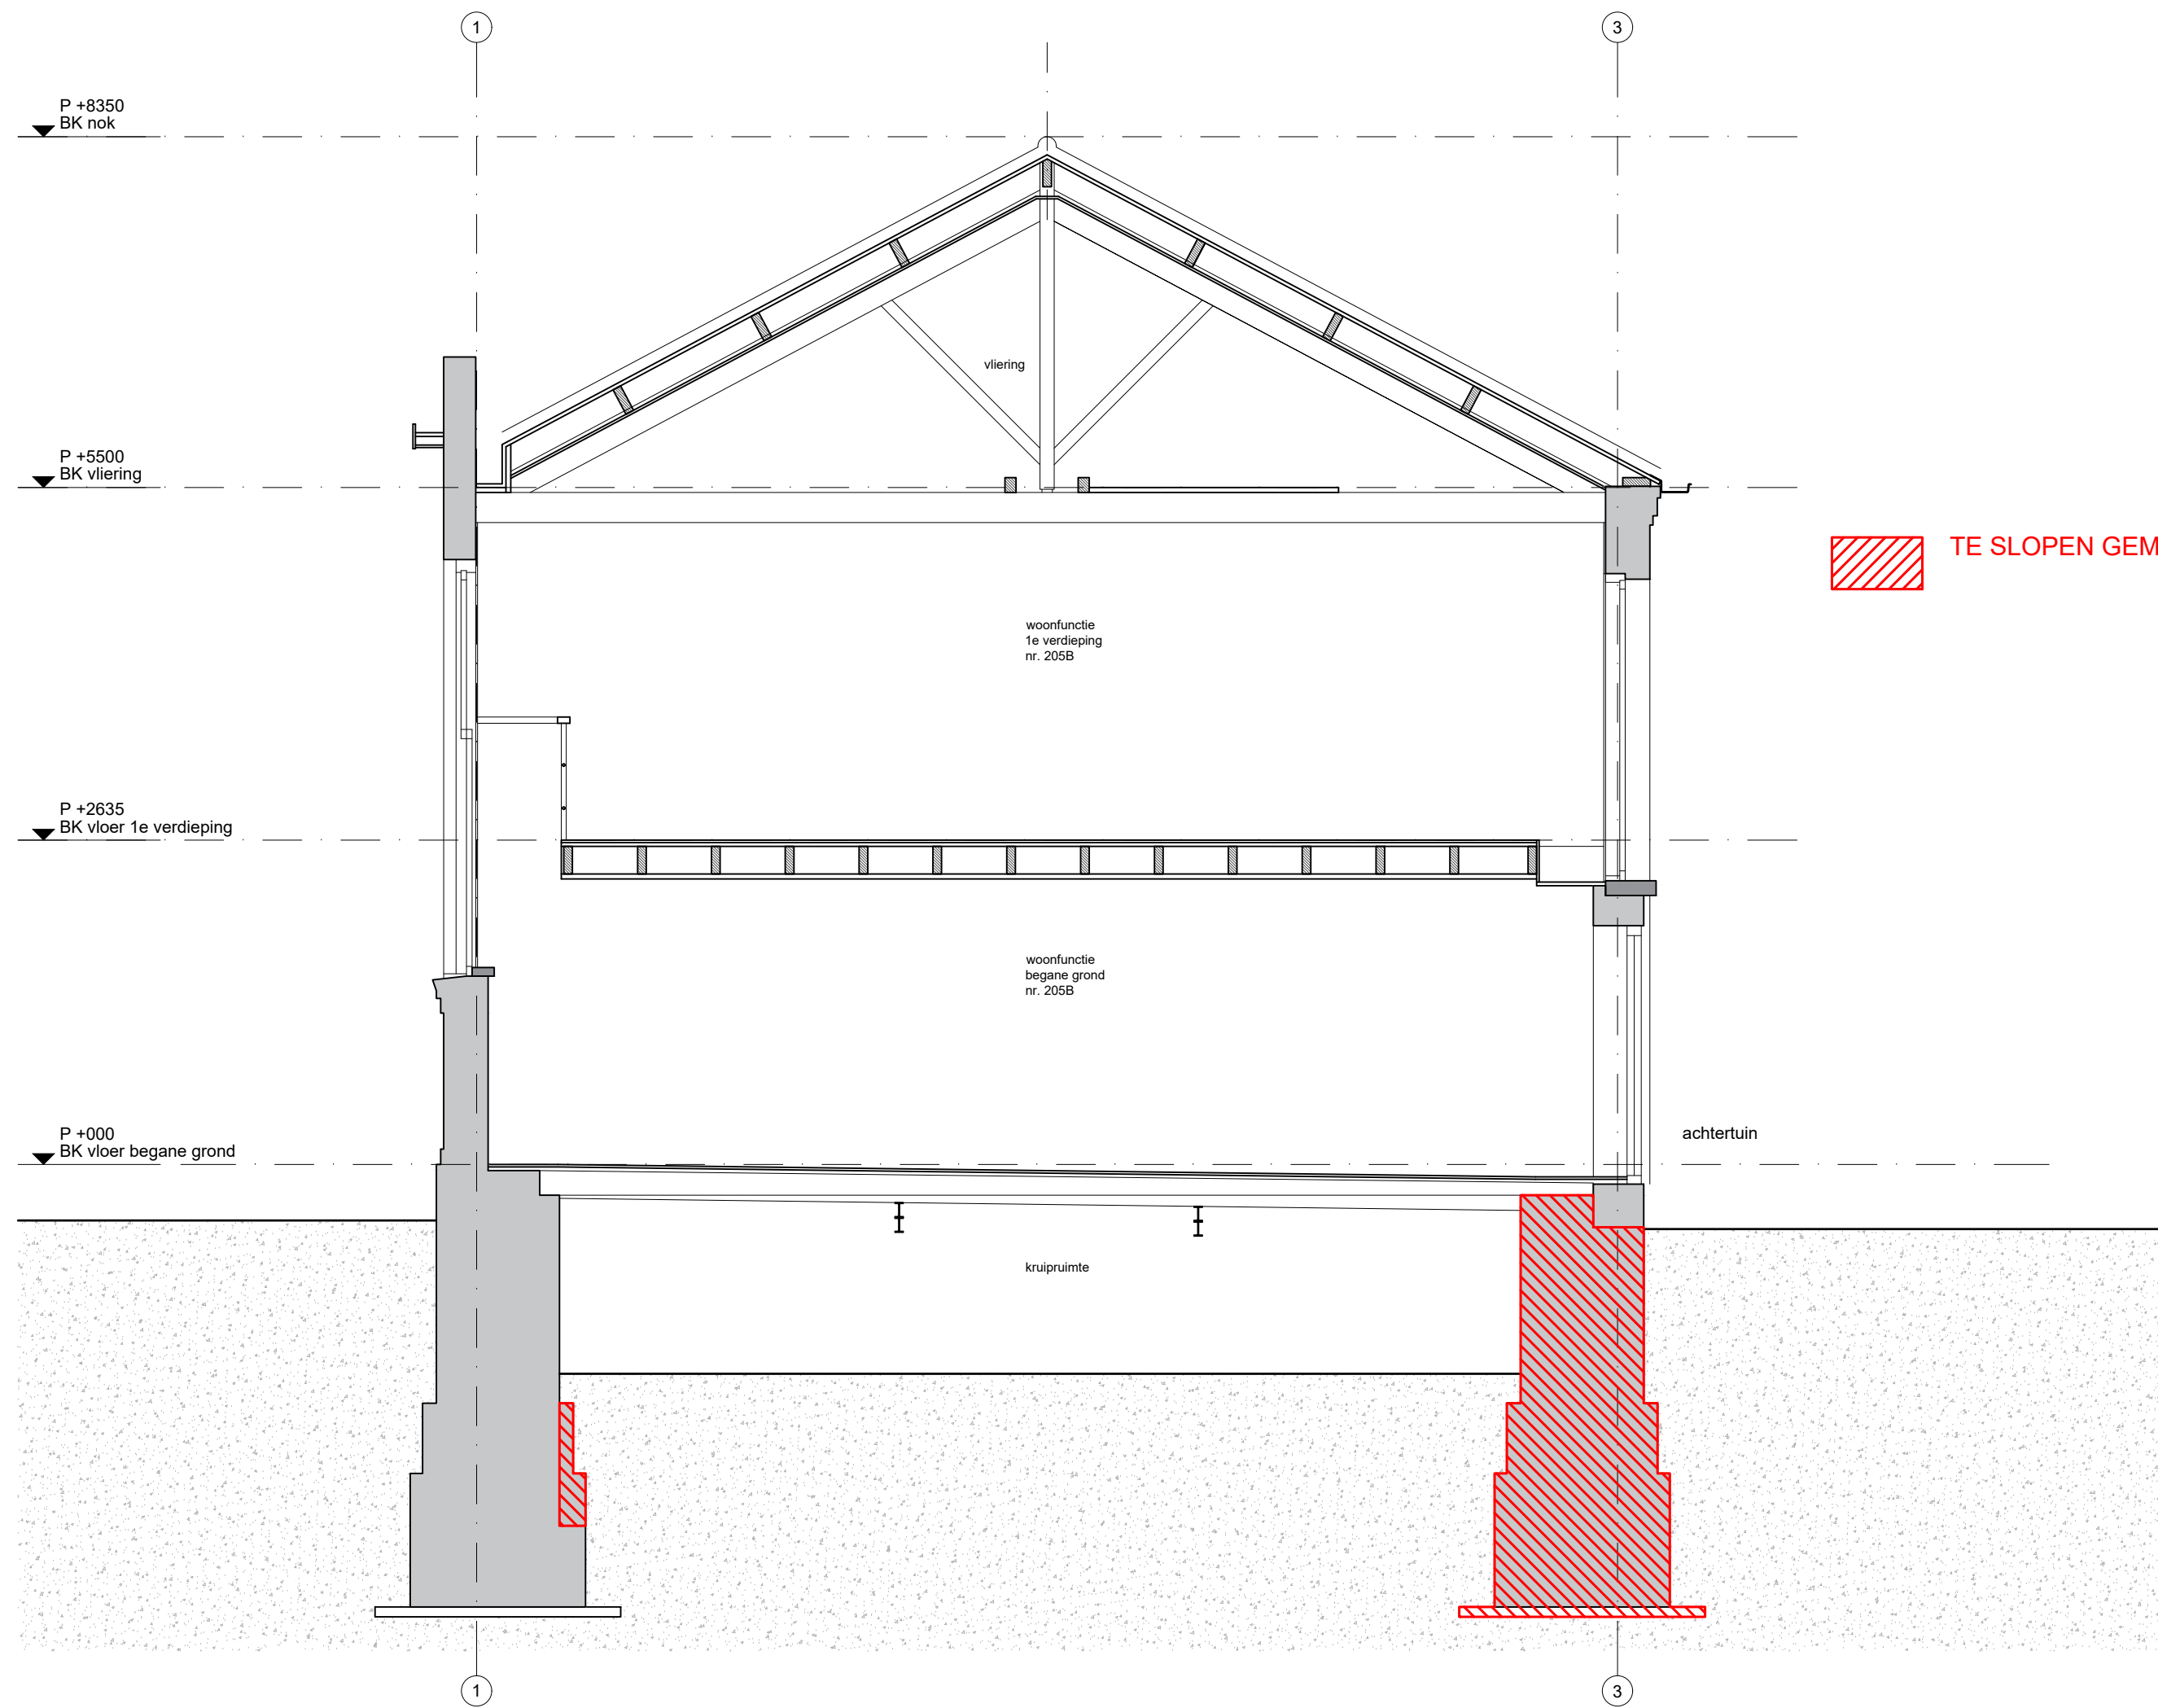

 TE SLOPEN GEMETSELDE FUNDERING

project - locatie  
**SCHIEDAMSE SINGEL 203-205 - ROTTERAM**  
 opdrachtgever

onderwerp tekening  
**DOORSNED E-E - SLOOP**  
 fase

DO  
 datum

02-11-2023  
 versie


01  
 werknnummer

268 - 325  
 schaal - formaat

1:50 A2  
 wijziging


00-00-0000  
 getekend

JWT

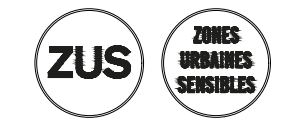

ZUS [Zones Urbaines Sensibles]  
 Schiekade 189, Unit 303  
 3013 BR Rotterdam, NL  
 t. 010 2339409 - info@zus.cc

Alle maten in het werk te controleren! Alle rechten op teksten, afbeeldingen, foto's en overigen op deze tekening, zijn voorbehouden aan ZUS [Zones Urbaines Sensibles]

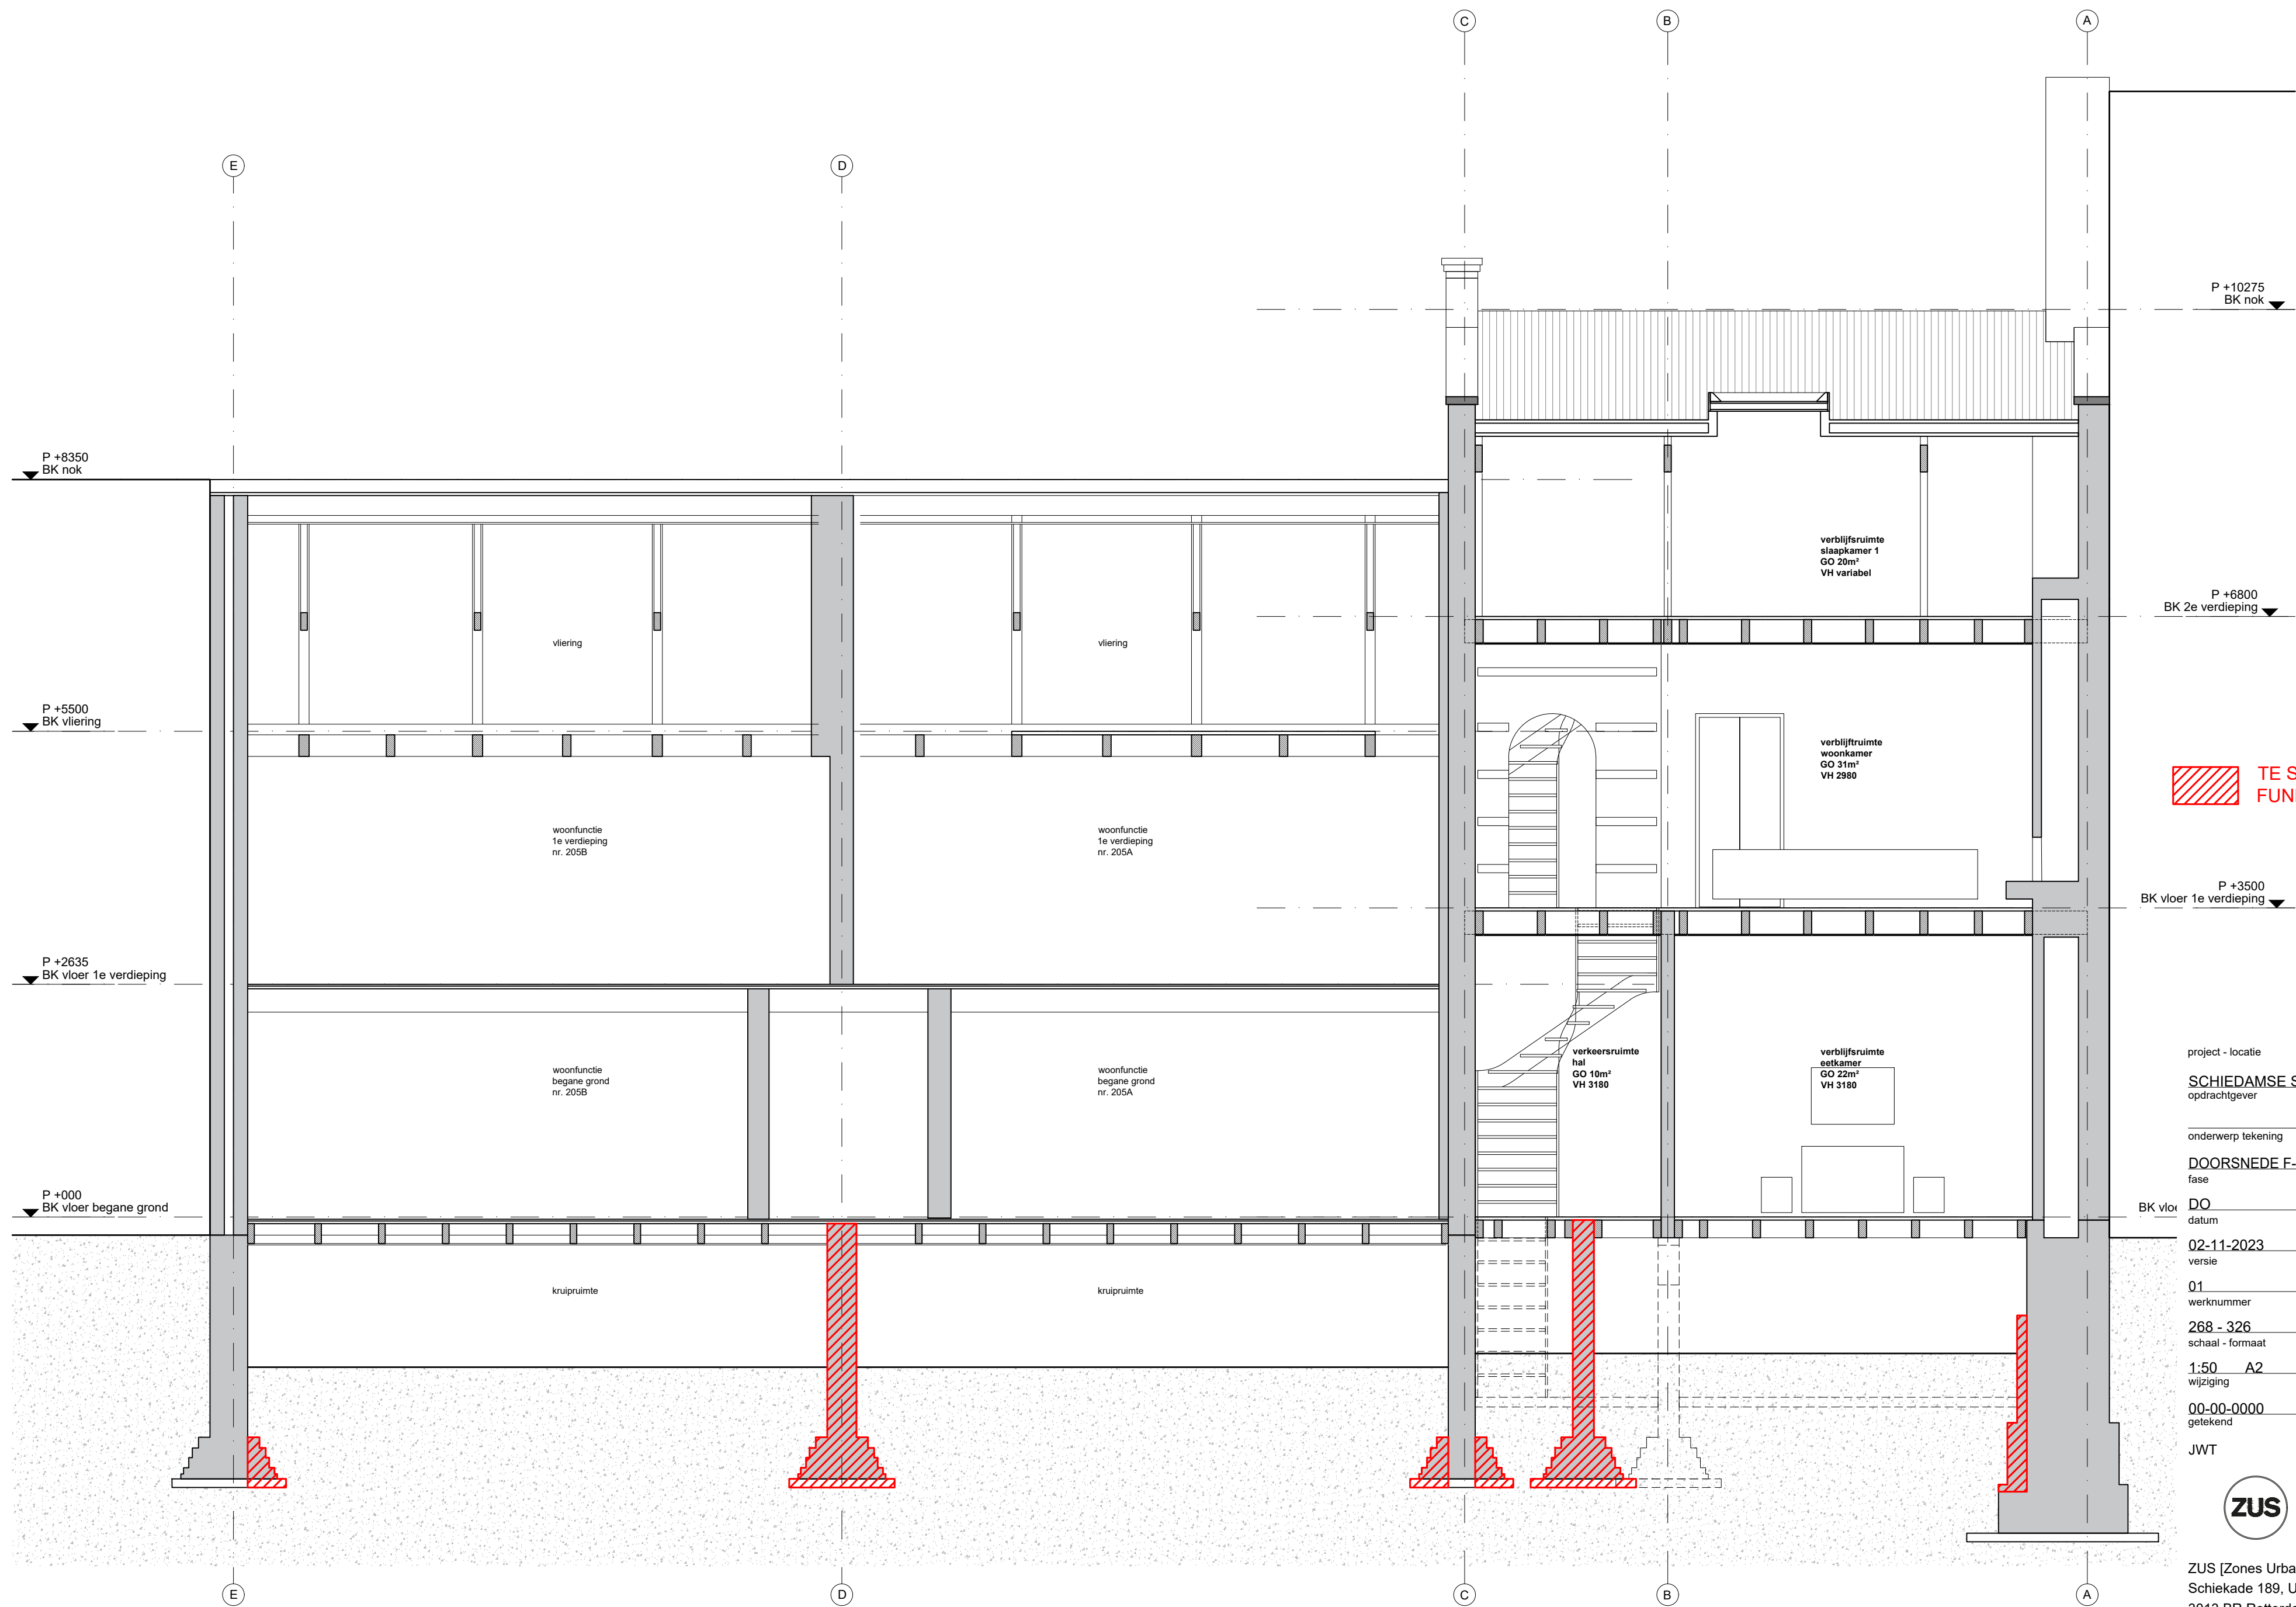

 **TE SLOPEN GEMETSELDE FUNDERING**

project - locatie  
**SCHIEDAMSE SINGEL 203-205 - ROTTERAM**  
 opdrachtgever


onderwerp tekening  
**DOORSNED E F-F - SLOOP**  
 fase

DO  
 datum  
**02-11-2023**  
 versie

01  
 werknummer  
**268 - 326**  
 schaal - formaat

1:50 **A2**  
 wijziging

00-00-0000  
 getekend  
 JWT

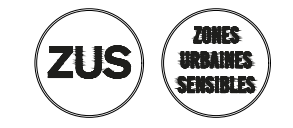

ZUS [Zones Urbaines Sensibles]  
 Schiekade 189, Unit 303  
 3013 BR Rotterdam, NL  
 t. 010 2339409 - info@zus.cc

Alle maten in het werk te controleren! Alle rechten op teksten, afbeeldingen, foto's en overigen op deze tekening, zijn voorbehouden aan ZUS [Zones Urbaines Sensibles]