

project - locatie

**SCHIEDAMSE SINGEL 203-205 - ROTTERAM**  
opdrachtgever

onderwerp tekening

**SITUATIE**

fase

**DO**  
datum

**08-01-2024**  
versie

**01**  
werknummer

**268 - 001**  
schaal - formaat

**1:500 A3**  
wijziging

**00-00-0000**  
getekend


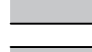
 







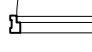


**JWT**




ZUS [Zones Urbaines Sensibles]  
Schiekade 189, Unit 303  
3013 BR Rotterdam, NL  
t. 010 2339409 - info@zus.cc

Alle maten in het werk te controleren! Alle rechten op teksten, afbeeldingen, foto's en overigen op deze tekening, zijn voorbehouden aan ZUS [Zones Urbaines Sensibles]

RENVOOI



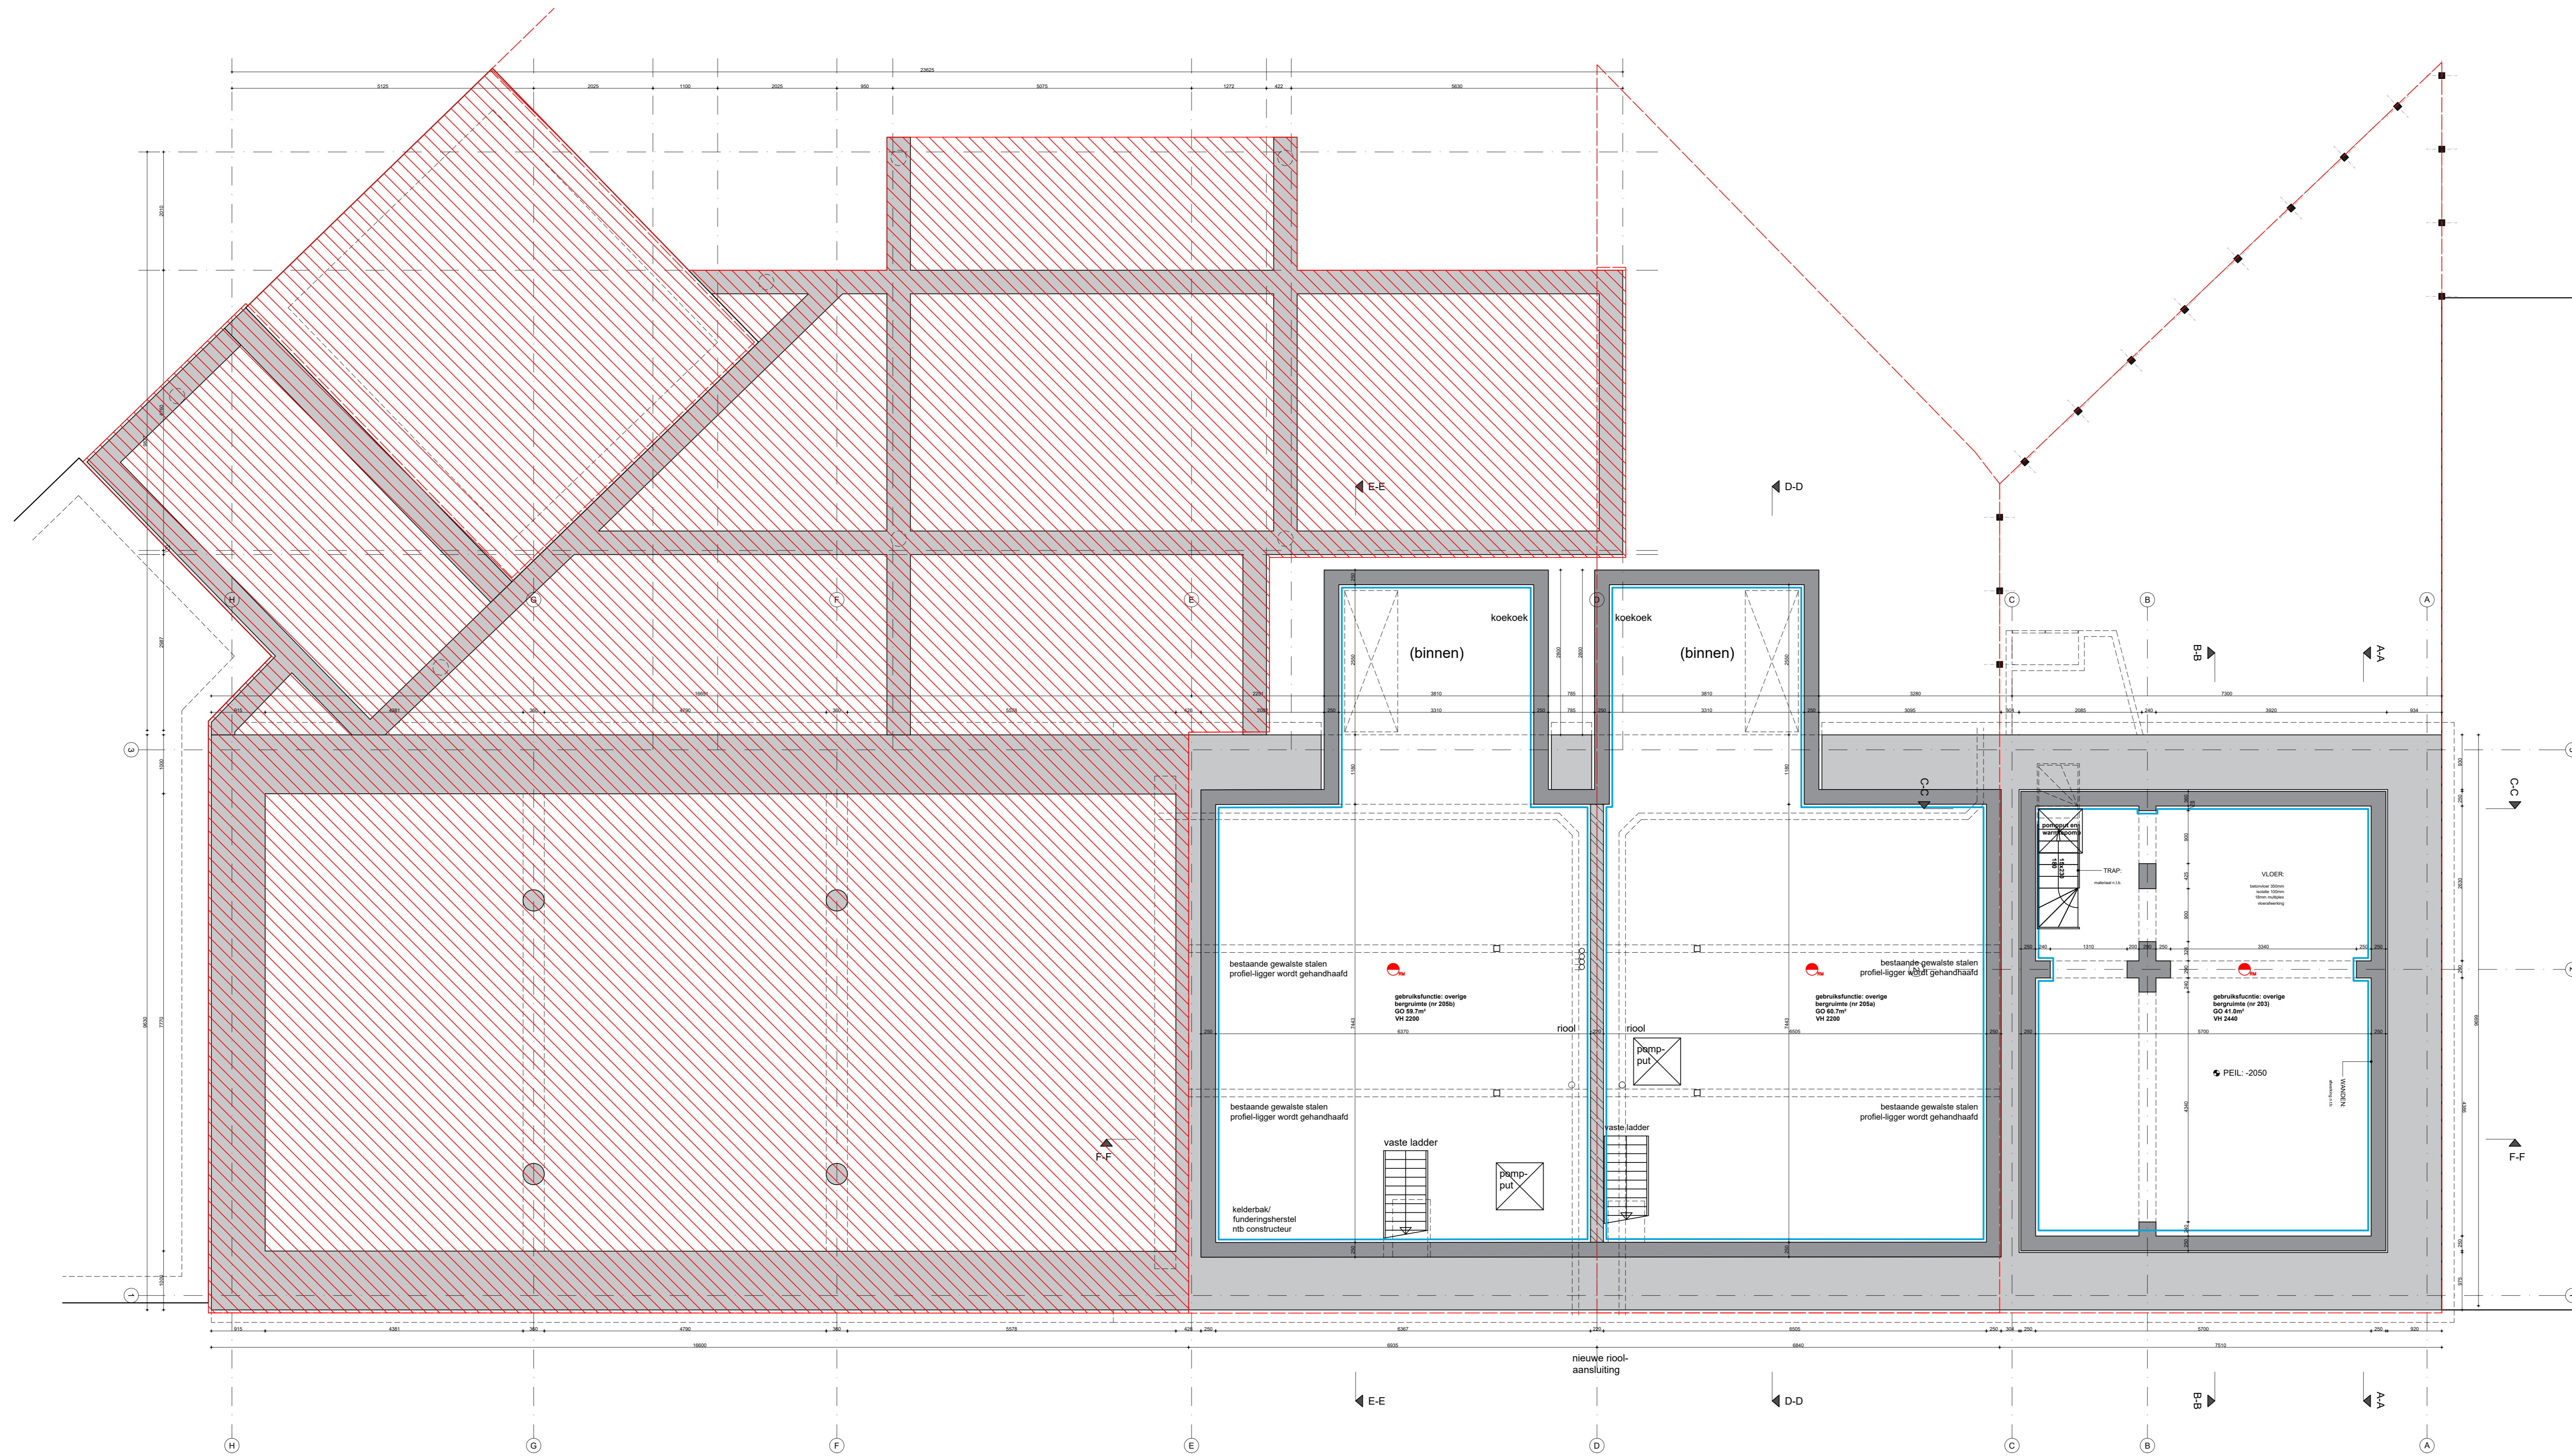










 

-  **BETON**
-  **steensmuur**
-  **gemetselde fundering**
-  **steensmuur nieuw**
-  **halfsteensmuur**
-  **pannedak**
-  **inbouwkast**
-  **raamkozijn (binnen-buiten)**
-  **deurkozijn (binnen-buiten)**
-  **CV**  
centrale verwarmingsinstallatie
-  **MK**  
meterkast
-  **rookmelders conform NEN 2555**  
(onderling geschakeld)
-  **brandcompartiment**  
min. WBDBO 30min

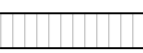


 **BEHOORT NIET TOT DE AANVRAAG**

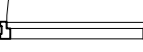project - locatie  
 SCHIEDAMSE SINGEL 243-256 - VAN BRUGELSTRAAT 10 - ROTTERDAM  
 opdrachtgever  
 onderwerp tekening  
**KELDER - NIEUW**  
 fase  
 DO  
 datum  
 08-01-2024  
 versie  
 01  
 werknummer  
 288 - 111  
 schaal - vormaat  
 1:50 - A0  
 verspreid  
 00-00-0000  
 getekend  
 J.W.T.

RENVOOI

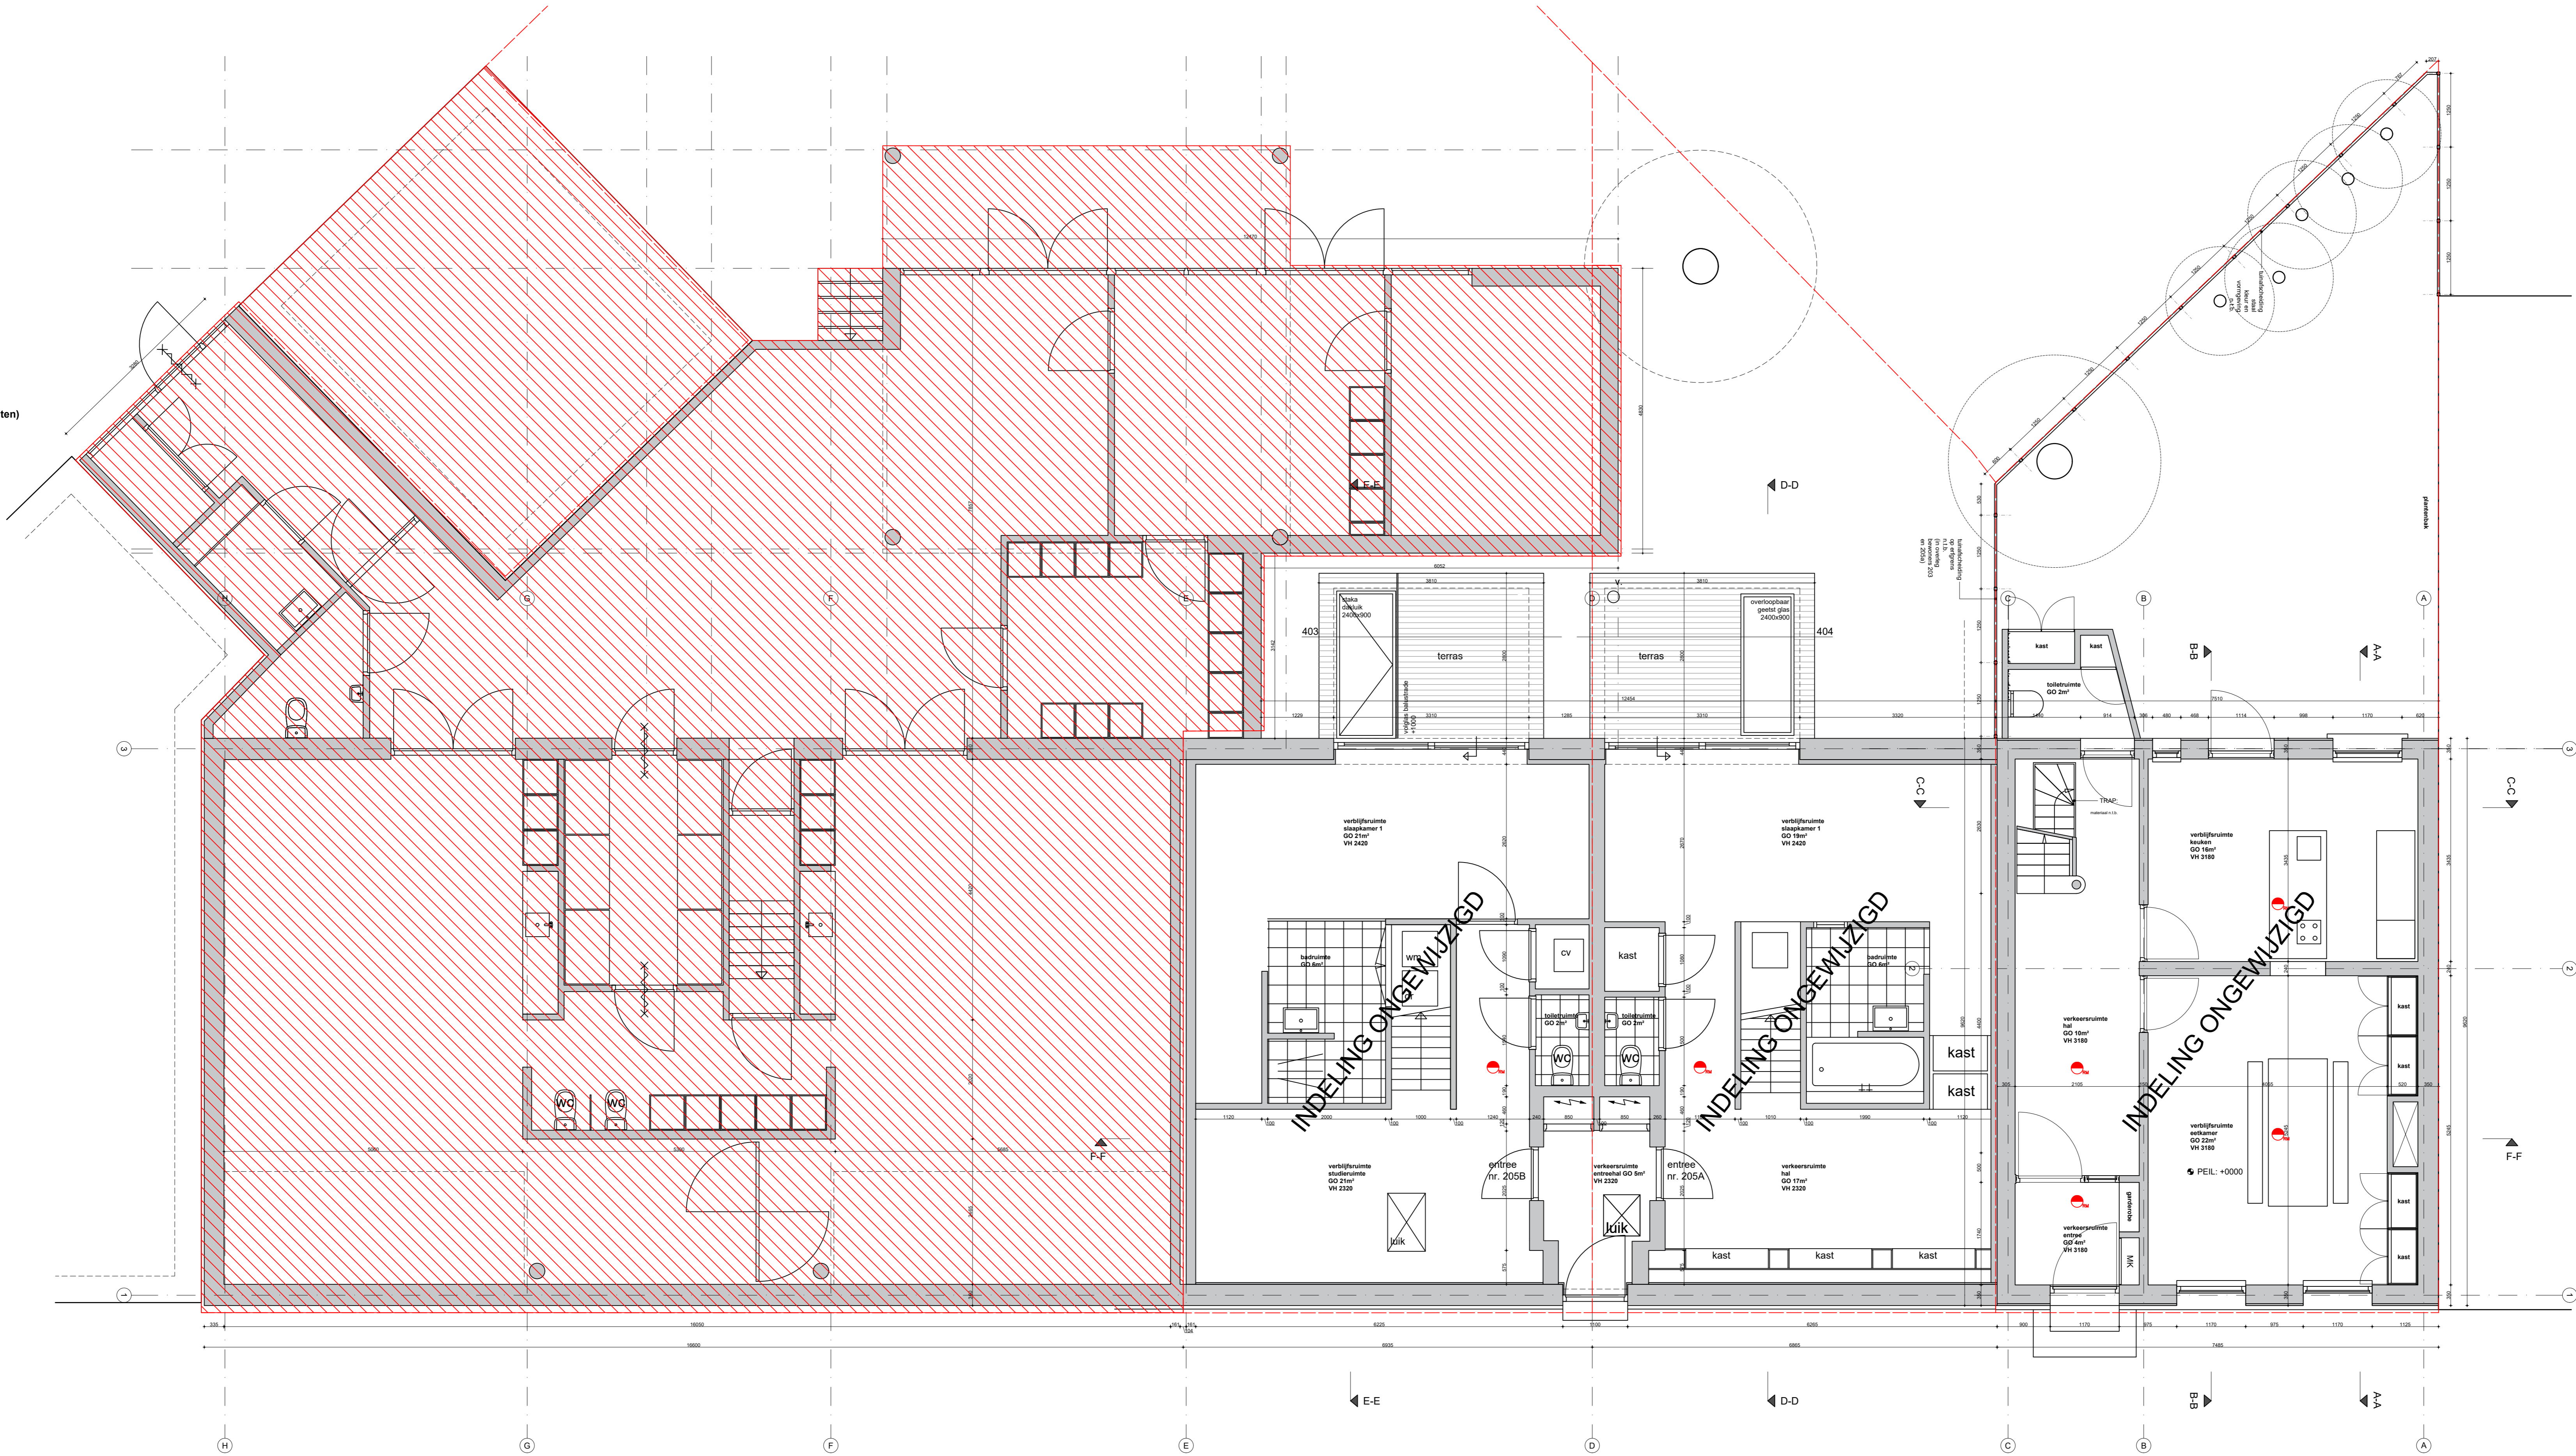




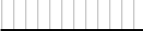









-  **BETON**
-  **steensmuur**
-  **gemetselde fundering**
-  **steensmuur nieuw**
-  **halfsteensmuur**
-  **pannedak**
-  **inbouwkast**
-  **raamkozijn (binnen-buiten)**
-  **deurkozijn (binnen-buiten)**
-  **deurkozijn WBOBO 30 (binnen-buiten)**
-  **CV**  
centrale verwarmingsinstallatie
-  **MK**  
meterkast
-  **NU**  
nooduitgang
-  **ANV**  
algemene noodverlichting
-  **rookmelders conform NEN 2555**  
(onderling geschakeld)

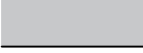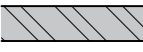


 **BEHOORT NIET TOT DE AANVRAAG**

project - locatie  
 SCHIEDAMSE SINGEL 203-205 - VAN BRUGELSTRAAT 102 - ROTTERDAM  
 opdrachtgever  
 onderwerp tekening  
 BEGANEGROND - NIEUW  
 fase  
 DO  
 datum  
 08-01-2024  
 versie  
 01  
 werknummer  
 288 - 112  
 schaal - vormaat  
 1:50 A0  
 veldtype  
 00-00-0000  
 getekend  
 J.W.T.

RENVOOI

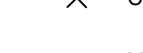

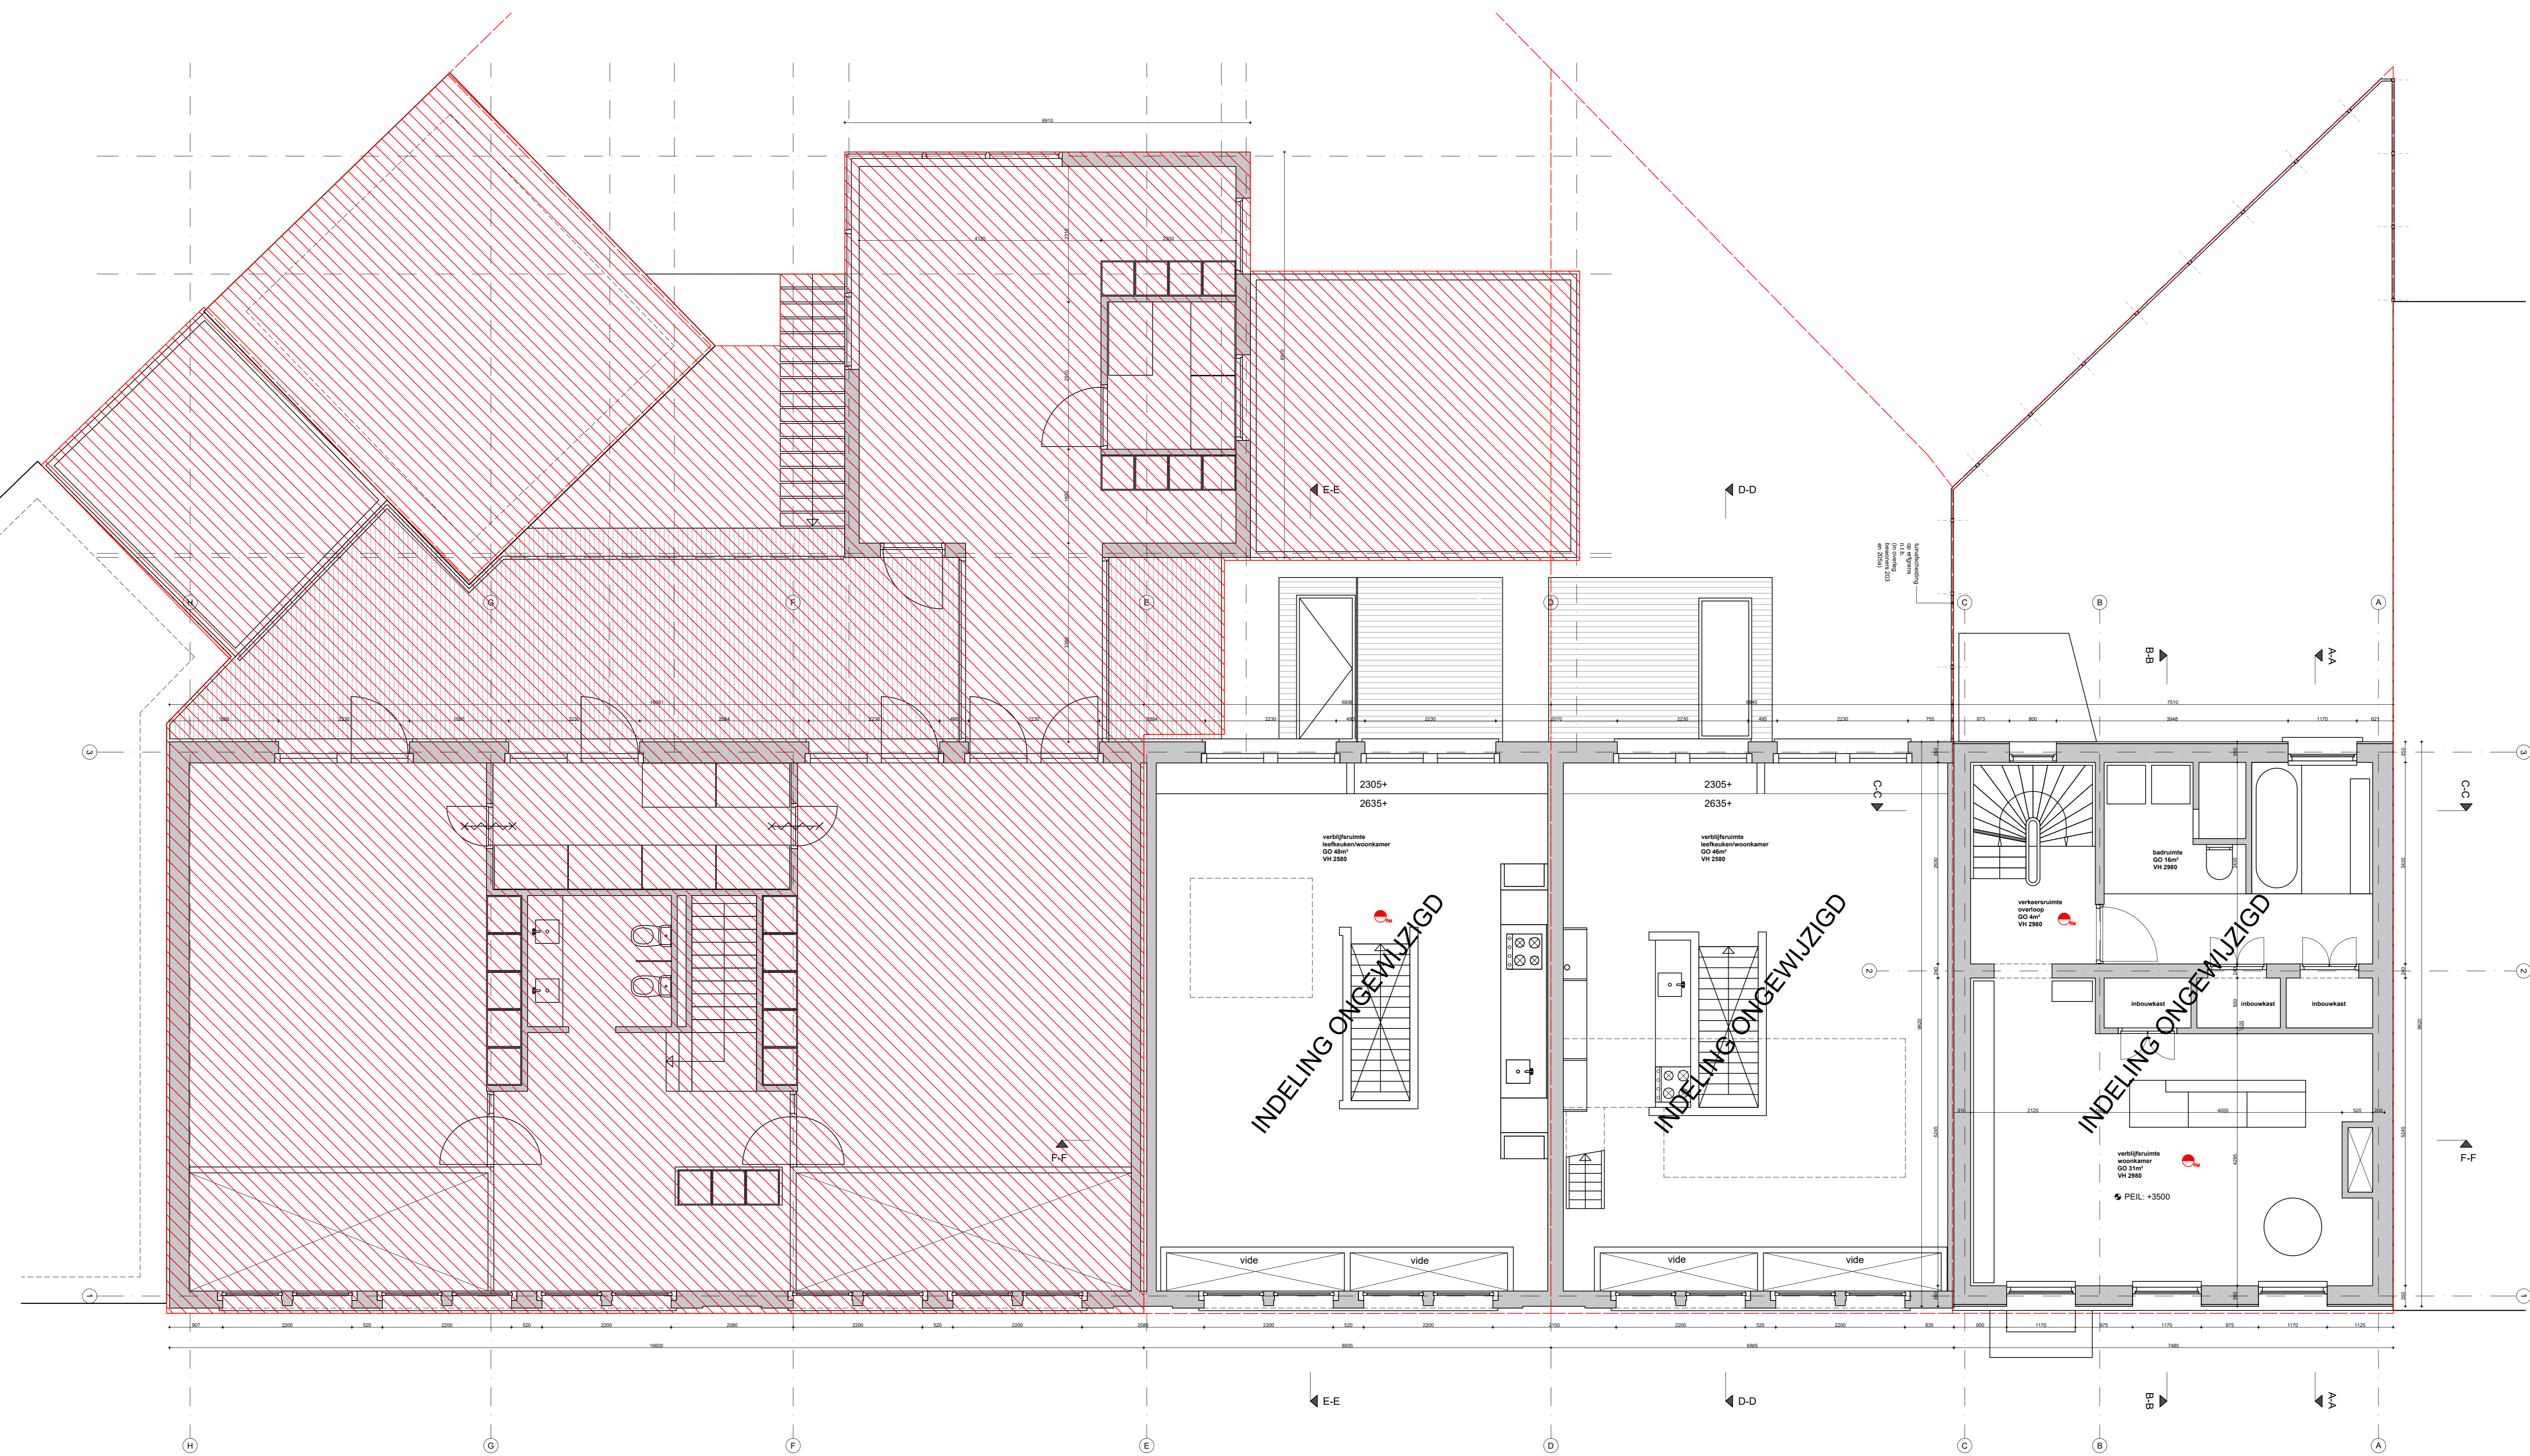









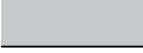


-  **BETON**
-  **steensmuur**
-  **gemetselde fundering**
-  **steensmuur nieuw**
-  **halfsteensmuur**
-  **pannedak**
-  **inbouwkast**
-  **raamkozijn (binnen-buiten)**
-  **deurkozijn (binnen-buiten)**
-  **deurkozijn WBOBO 30 (binnen-buiten)**
-  **CV**  
centrale verwarmingsinstallatie
-  **MK**  
meterkast
-  **NU**  
nooduitgang
-  **ANV**  
algemene noodverlichting
-  **rookmelders conform NEN 2555**  
(onderling geschakeld)

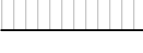


 **BEHOORT NIET TOT DE AANVRAAG**

project - locatie  
**SCHIEDAMSE SINGEL 203-205 - ROTTERDAM**  
 opdrachtgever  
 onderwerp tekening  
**EERSTE VERDIEPING - NIEUW**  
 fase  
 DO  
 datum  
 08-01-2024  
 versie  
 01  
 werknummer  
 288 - 113  
 schaal - formaat  
 1:50 A0  
 verspreidingscode  
 00-00-0000  
 getekend  
 JWJ

RENVOOI

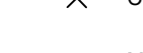


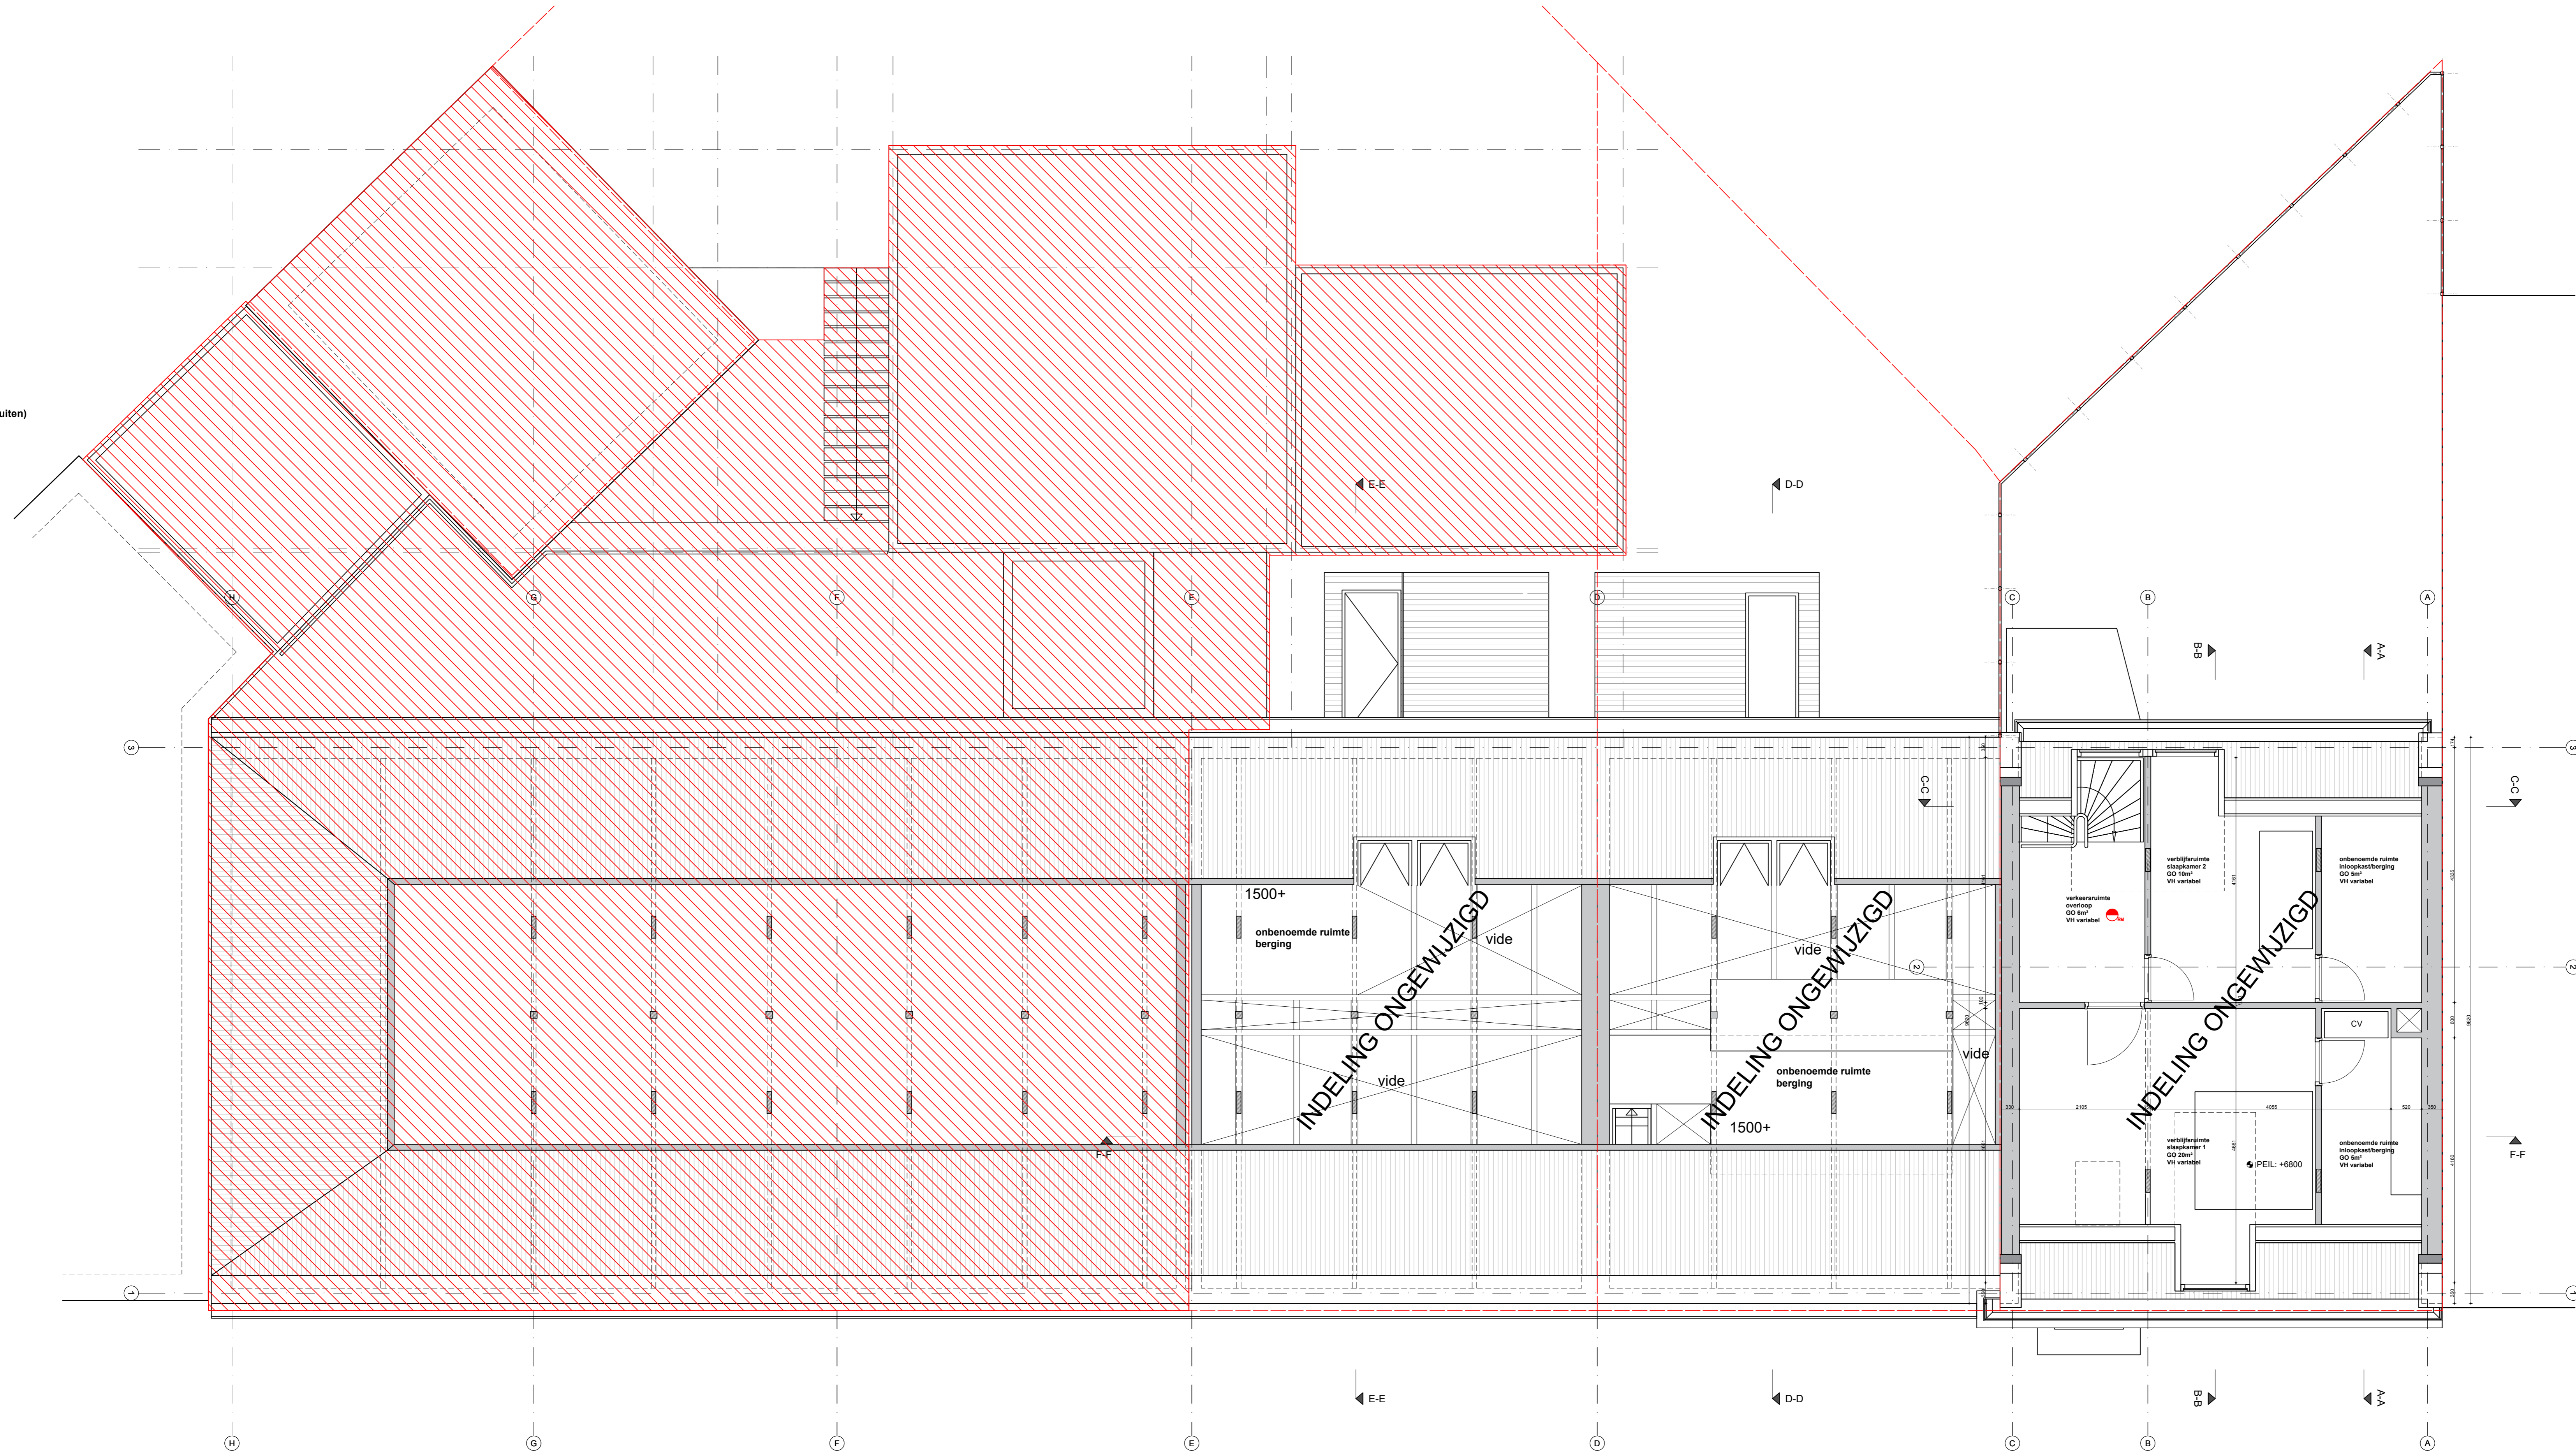

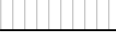
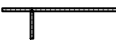



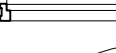




-  **BETON**
-  **steensmuur**
-  **gemetselde fundering**
-  **steensmuur nieuw**
-  **halfsteensmuur**
-  **pannedak**
-  **inbouwkast**
-  **raamkozijn (binnen-buiten)**
-  **deurkozijn (binnen-buiten)**
-  **deurkozijn WBOBO 30 (binnen-buiten)**
-  **CV**  
centrale verwarmingsinstallatie
-  **MK**  
meterkast
-  **NU**  
nooduitgang
-  **ANV**  
algemene noodverlichting
-  **rookmelders conform NEN 2555**  
(onderling geschakeld)





 **BEHOORT NIET TOT DE AANVRAAG**

 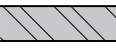project - locatie  
**SCHIEDAMSE SINGEL 203-205 - ROTTERAM**  
 opdrachtgever  
 onderwerp tekening  
**TWEDE VERDIEPING - NIEUW**  
 fase  
 DO  
 datum  
 08-01-2024  
 versie  
 01  
 werknummer  
 288 - 114  
 schaal - vormaat  
 1:50 A0  
 veldnr  
 00-00-0000  
 getekend  
 J.W.T.


RENVOOI

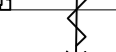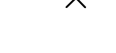
-  **BETON**
-  **steensmuur**
-  **gemetselde fundering**
-  **steensmuur nieuw**
-  **halfsteensmuur**
-  **pannedak**
-  **inbouwkast**
-  **raamkozijn (binnen-buiten)**
-  **deurkozijn (binnen-buiten)**
-  **deurkozijn WBOBO 30 (binnen-buiten)**
-  **CV**  
centrale verwarmingsinstallatie
-  **MK**  
meterkast
-  **NU**  
nooduitgang
-  **ANV**  
algemene noodverlichting
-  **rookmelders conform NEN 2555**  
(onderling geschakeld)

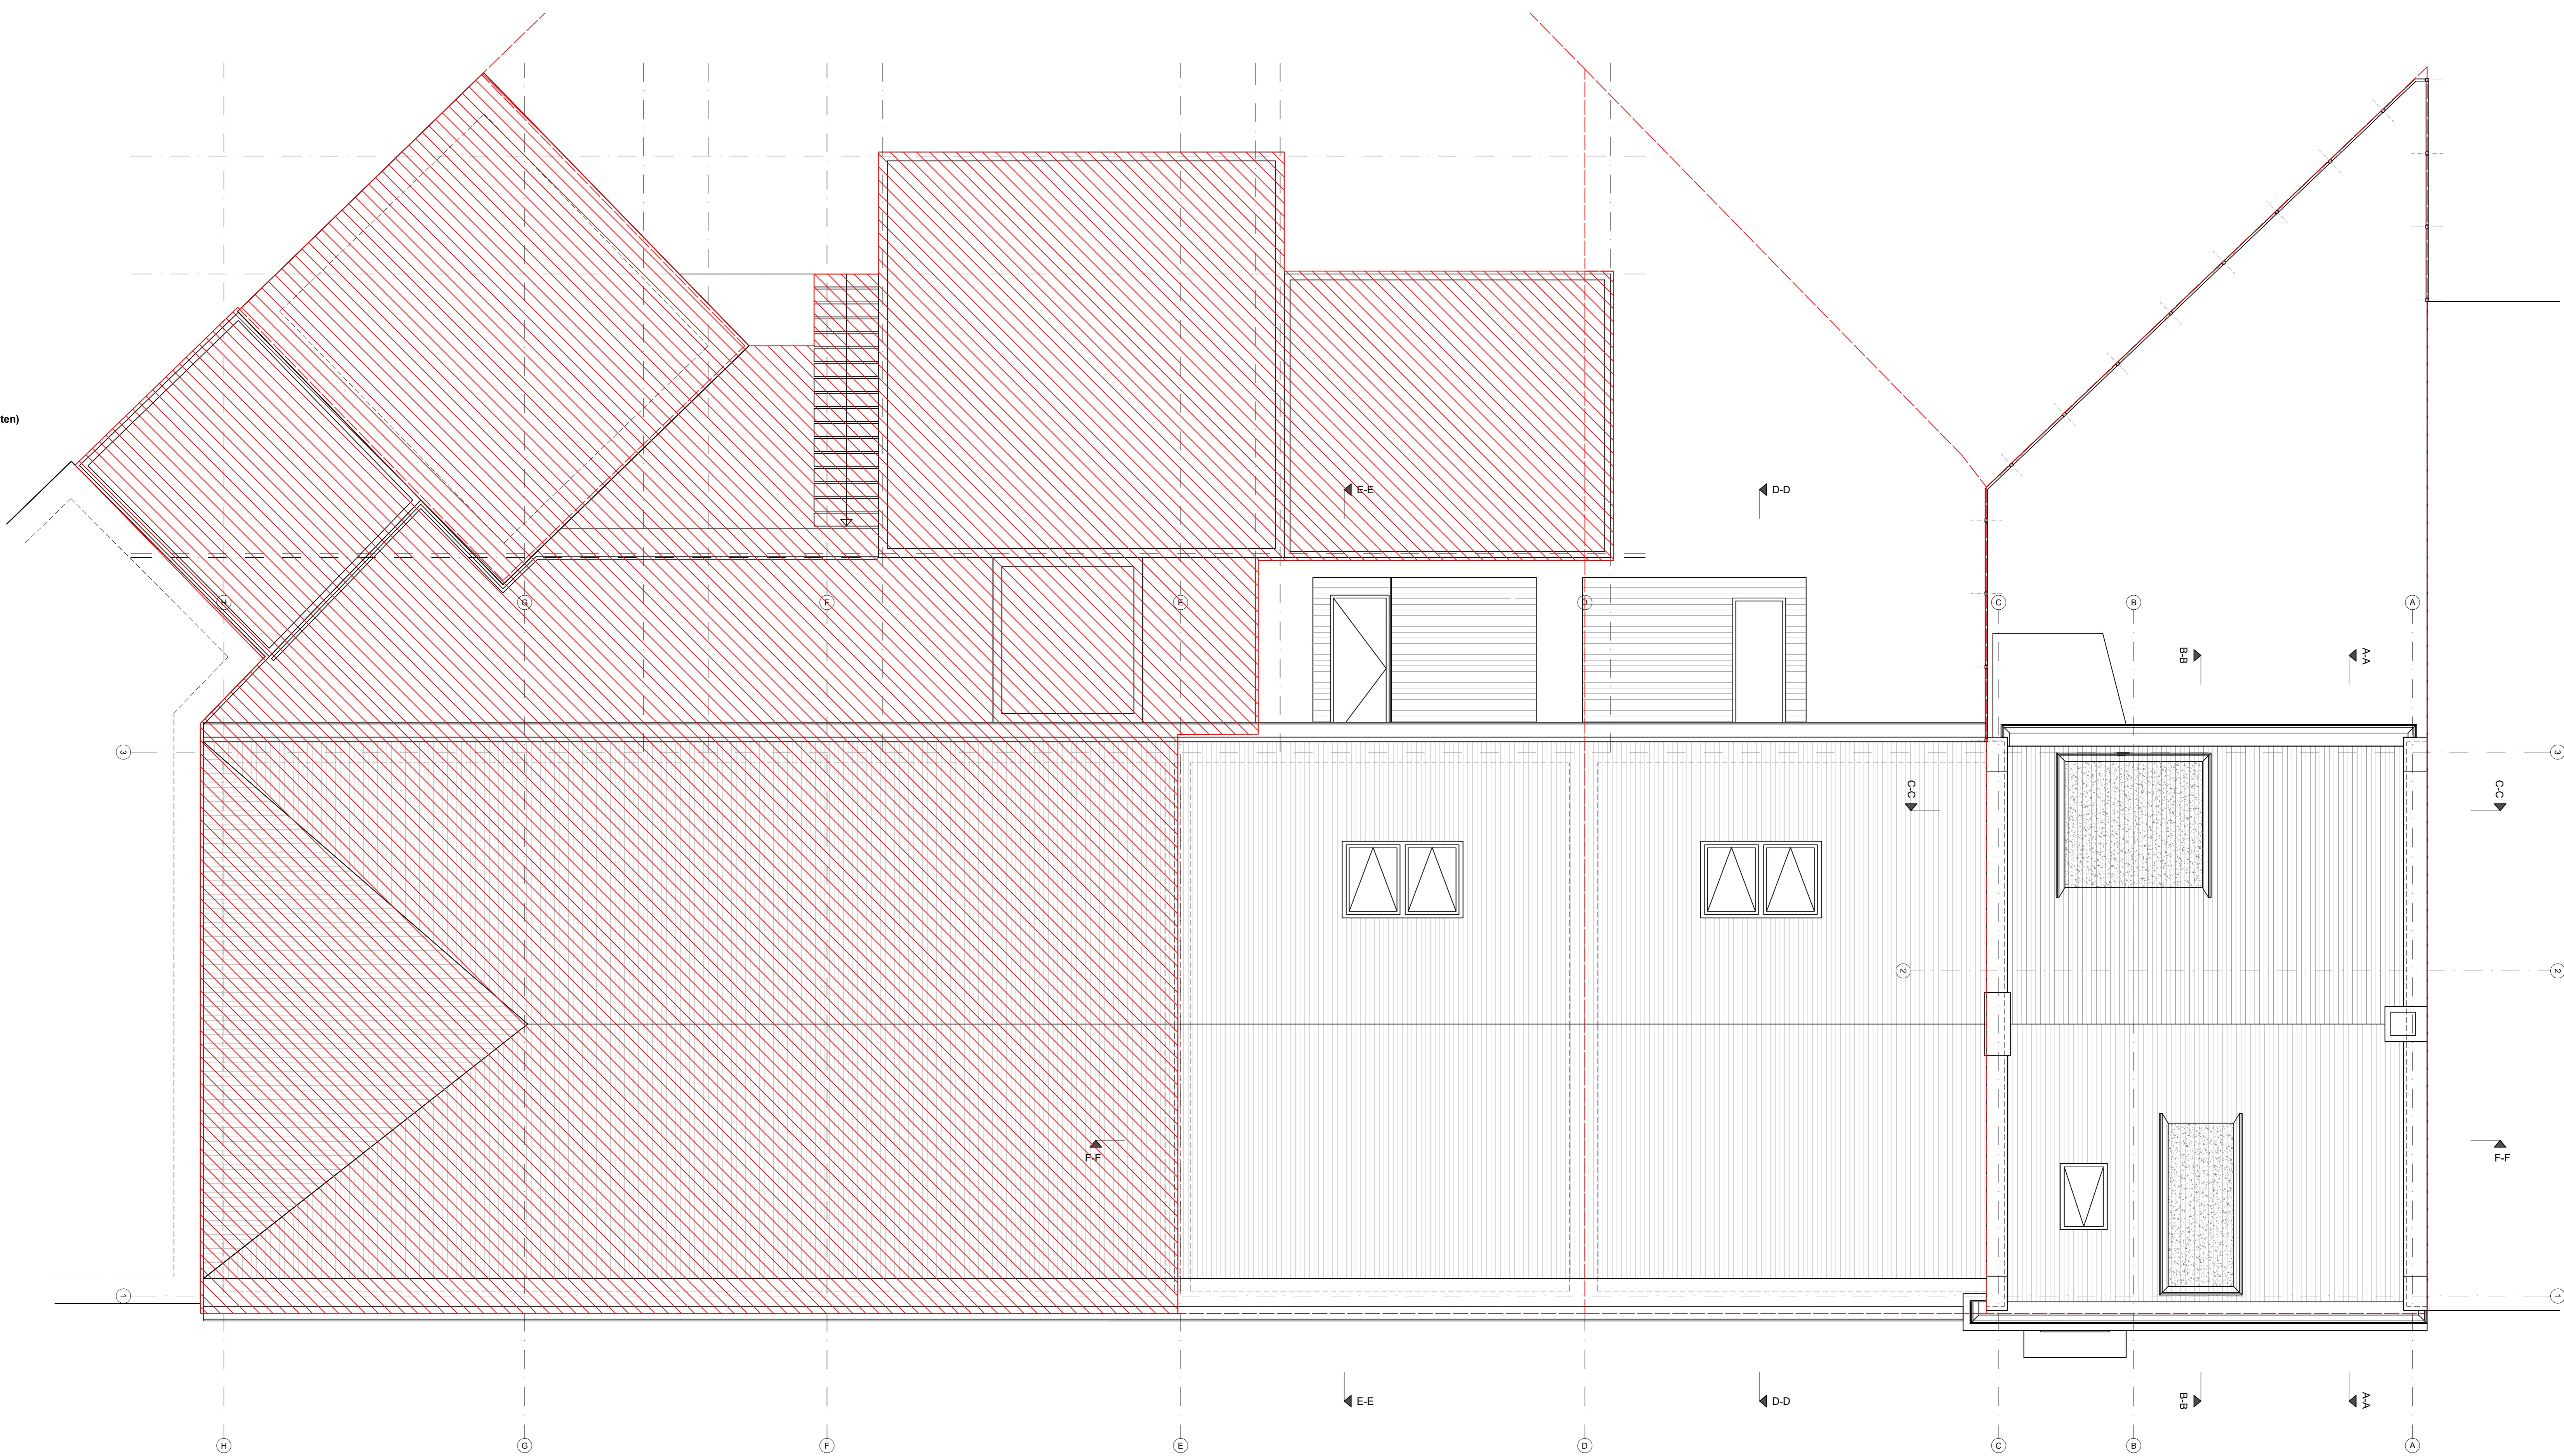

 **BEHOORT NIET TOT DE AANVRAAG**

project - locatie  
**SCHIEDAMSE SINGEL 203-205 - ROTTERDAM**  
 opdrachtgever  
 onderwerp tekening  
**DAK - NIEUW**  
 fase  
 DO  
 datum  
 08-01-2024  
 versie  
 01  
 werknummer  
 288 - 115  
 schaal - vormaat  
 1:50 A0  
 veldnr  
 00-00-0000  
 getekend  
 J.W.T.

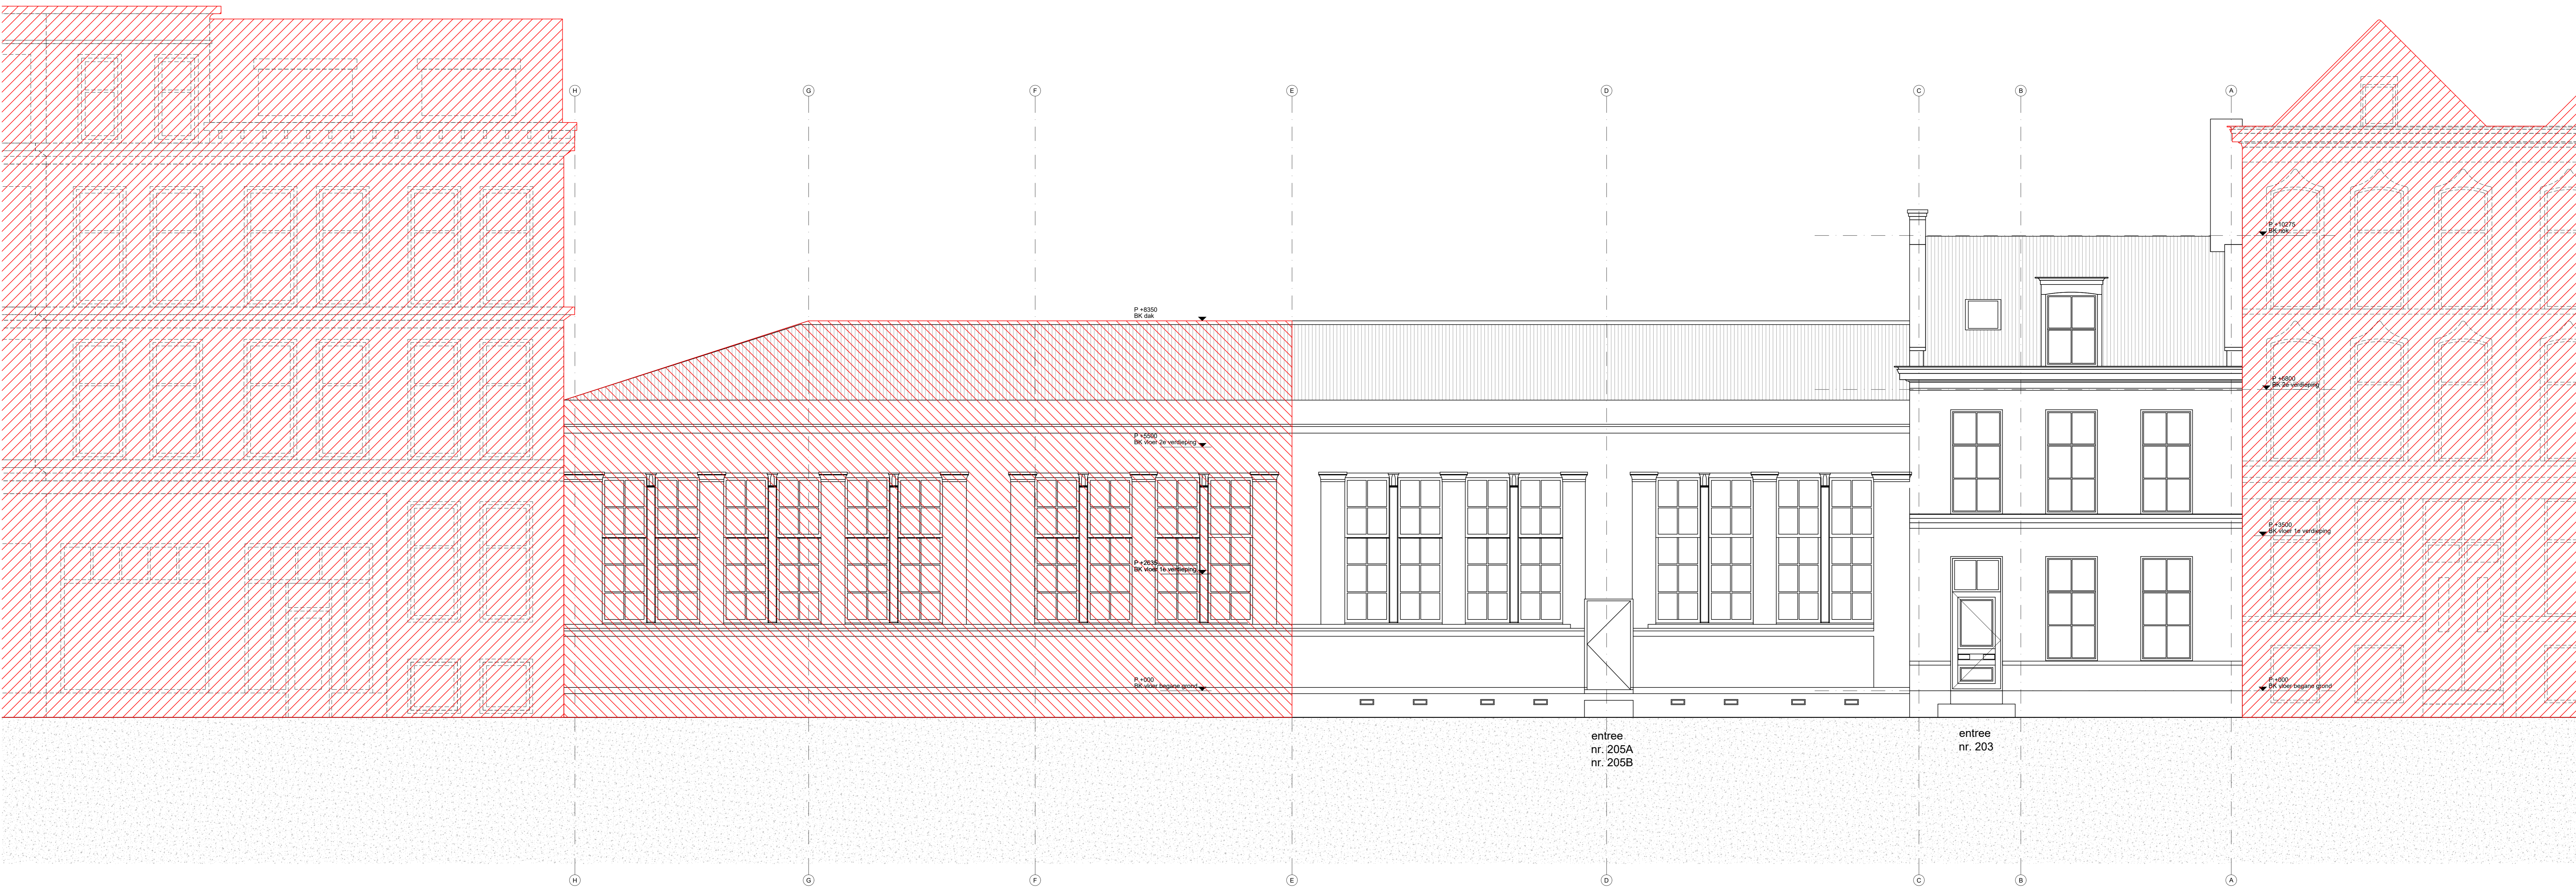

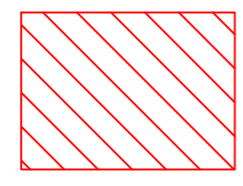
 BEHOORT NIET TOT DE AANVRAAG

project - locatie  
 SCHIEDAMSE SINGEL 203-205 - ROTTERDAM  
 opdrachtgever  
 onderwerp tekening  
 VOORGEVEL - NIEUW  
 fase  
 DO  
 datum  
 08-01-2024  
 versie  
 01  
 werknummer  
 288 - 211  
 schaal - formaat  
 1:50 A0  
 verspreid  
 00-00-0000  
 getekend  
 JWT


  
 ZUS (Zones Urbaines Sensibles)  
 Schiedkade 189, Unit 303  
 3013 BR Rotterdam, NL  
 t. 010 2339409 - info@zus.cc




 BEHOORT NIET TOT DE AANVRAAG

project - locatie  
 SCHIEDAMSE SINGEL 203-205 - ROTTERDAM  
 opdrachtgever  
 onderwerp tekening  
 ACHTERGEVEL - NIEUW  
 fase  
 DO  
 datum  
 08-01-2024  
 versie  
 01  
 werknummer  
 288 - 212  
 schaal - vormaat  
 1:50 A0  
 verspreid  
 00-00-0000  
 getekend  
 JWT



ZUS (Zones Urbaines Sensibles)  
 Schiedkade 189, Unit 303  
 3013 BR Rotterdam, NL  
 t. 010 2339409 - info@zus.cc



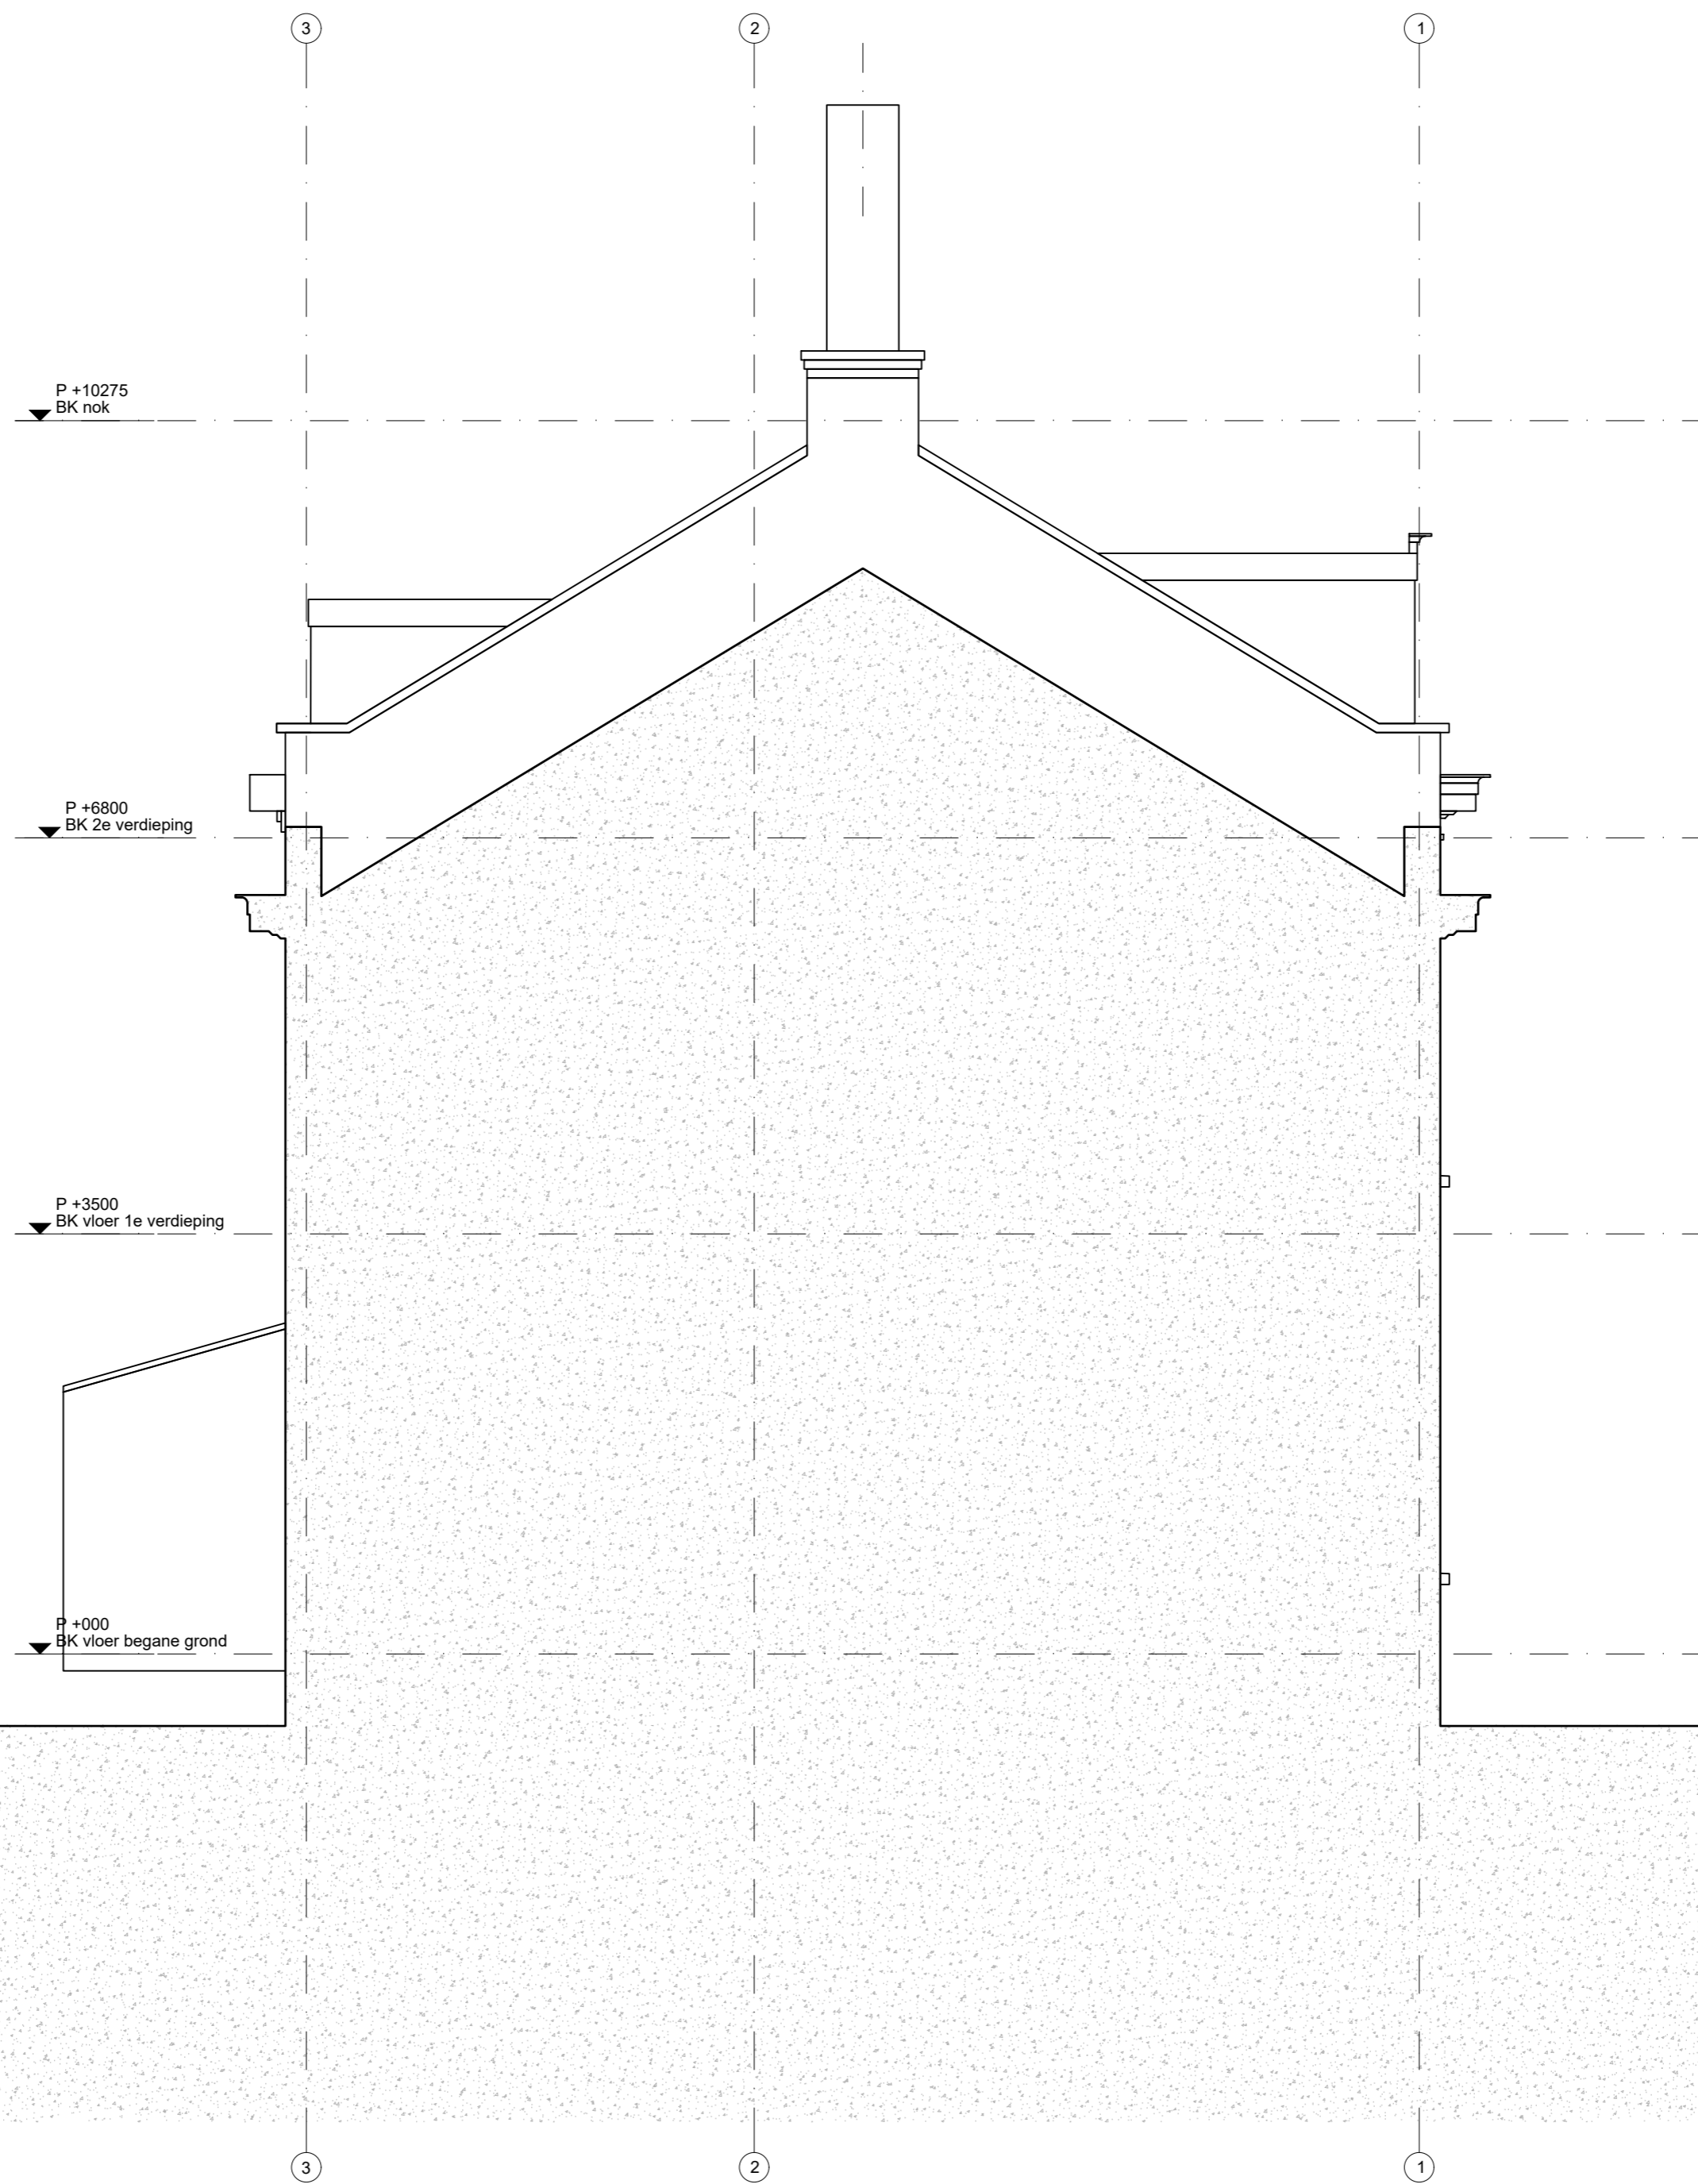

project - locatie

SCHIEDAMSE SINGEL 203-205 - ROTTERAM  
opdrachtgever

onderwerp tekening

ZIJGEVEL - NIEUW

fase

DO

datum

08-01-2024

versie

01

werknnummer

268 - 213

schaal - formaat

1:50 A2

wijziging

00-00-0000

getekend

JWT




ZUS [Zones Urbaines Sensibles]

Schiekade 189, Unit 303

3013 BR Rotterdam, NL

t. 010 2339409 - info@zus.cc

Alle maten in het werk te controleren! Alle rechten op teksten, afbeeldingen, foto's en overigen op deze tekening, zijn voorbehouden aan ZUS [Zones Urbaines Sensibles]

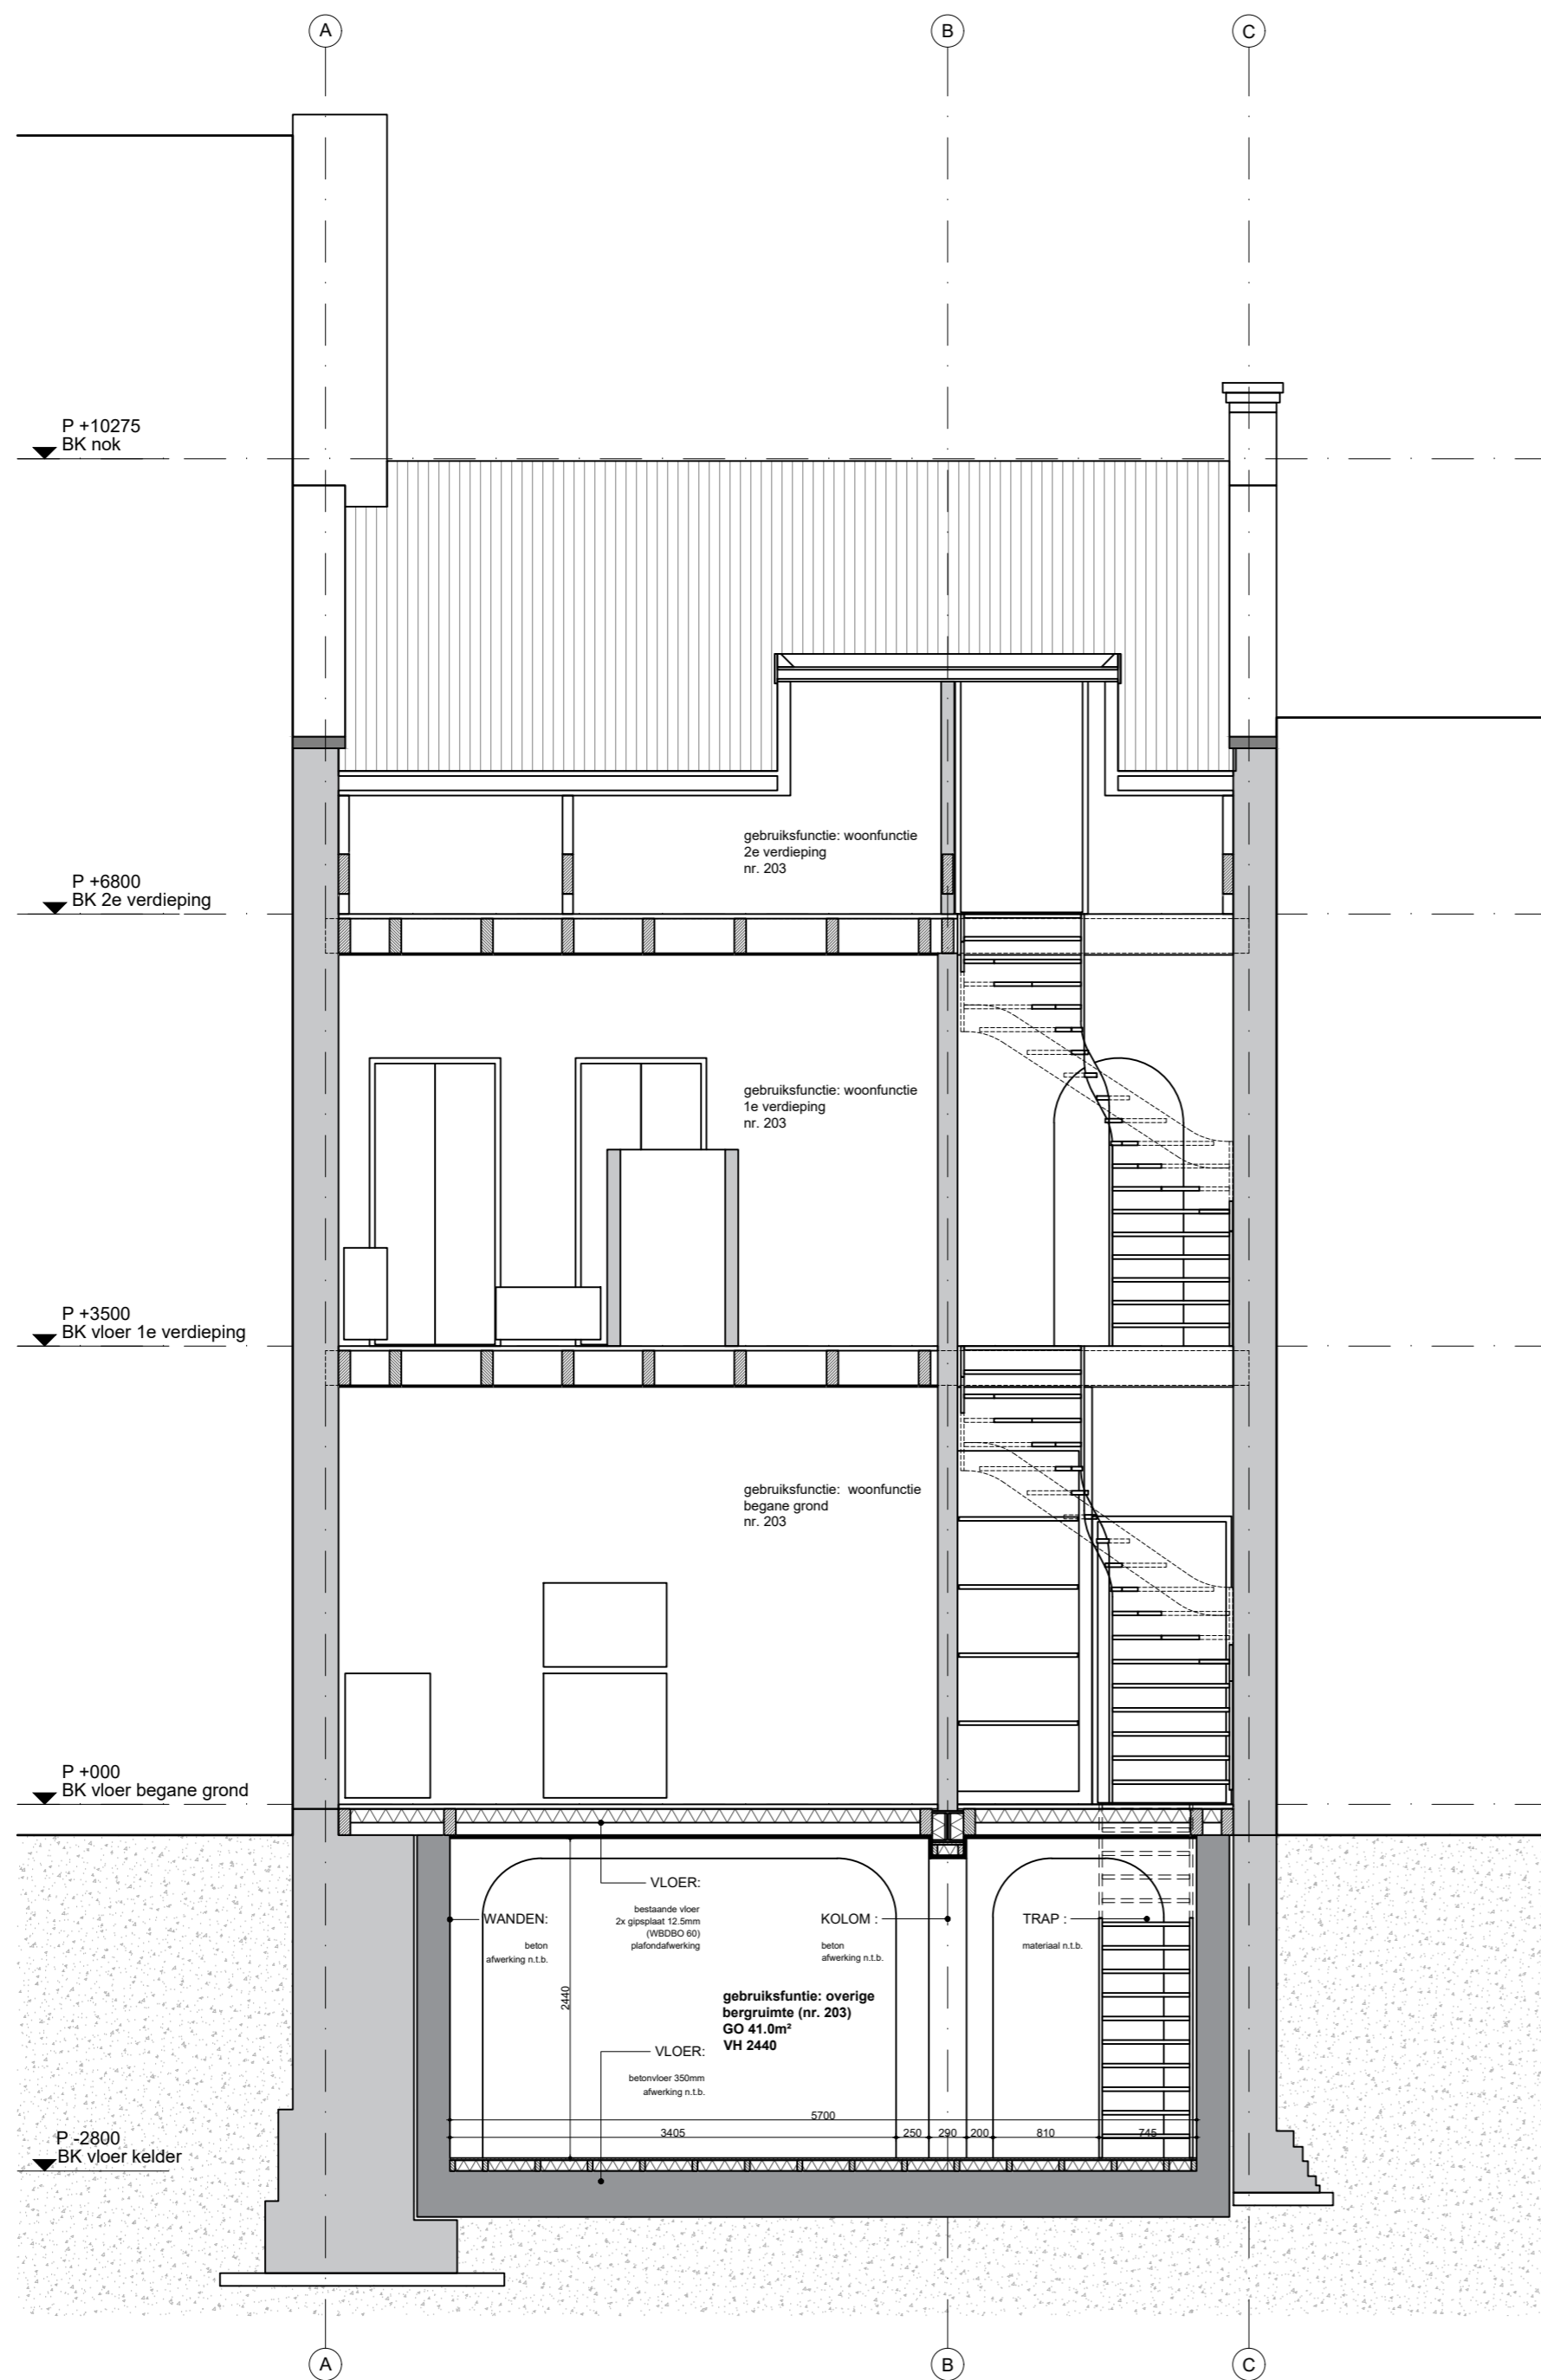

project - locatie  
**SCHIEDAMSE SINGEL 203-205 - ROTTERAM**  
 opdrachtgever

onderwerp tekening  
**DOORSNEDEN A-A - NIEUW**  
 fase

DO  
 datum

08-01-2024  
 versie


01  
 werknnummer

268 - 311  
 schaal - formaat

1:50 A2  
 wijziging


00-00-0000  
 getekend

JWT

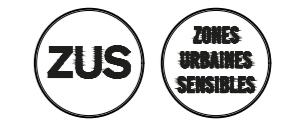

ZUS [Zones Urbaines Sensibles]  
 Schiekade 189, Unit 303  
 3013 BR Rotterdam, NL  
 t. 010 2339409 - info@zus.cc

Alle maten in het werk te controleren! Alle rechten op teksten, afbeeldingen, foto's en overigen op deze tekening, zijn voorbehouden aan ZUS [Zones Urbaines Sensibles]

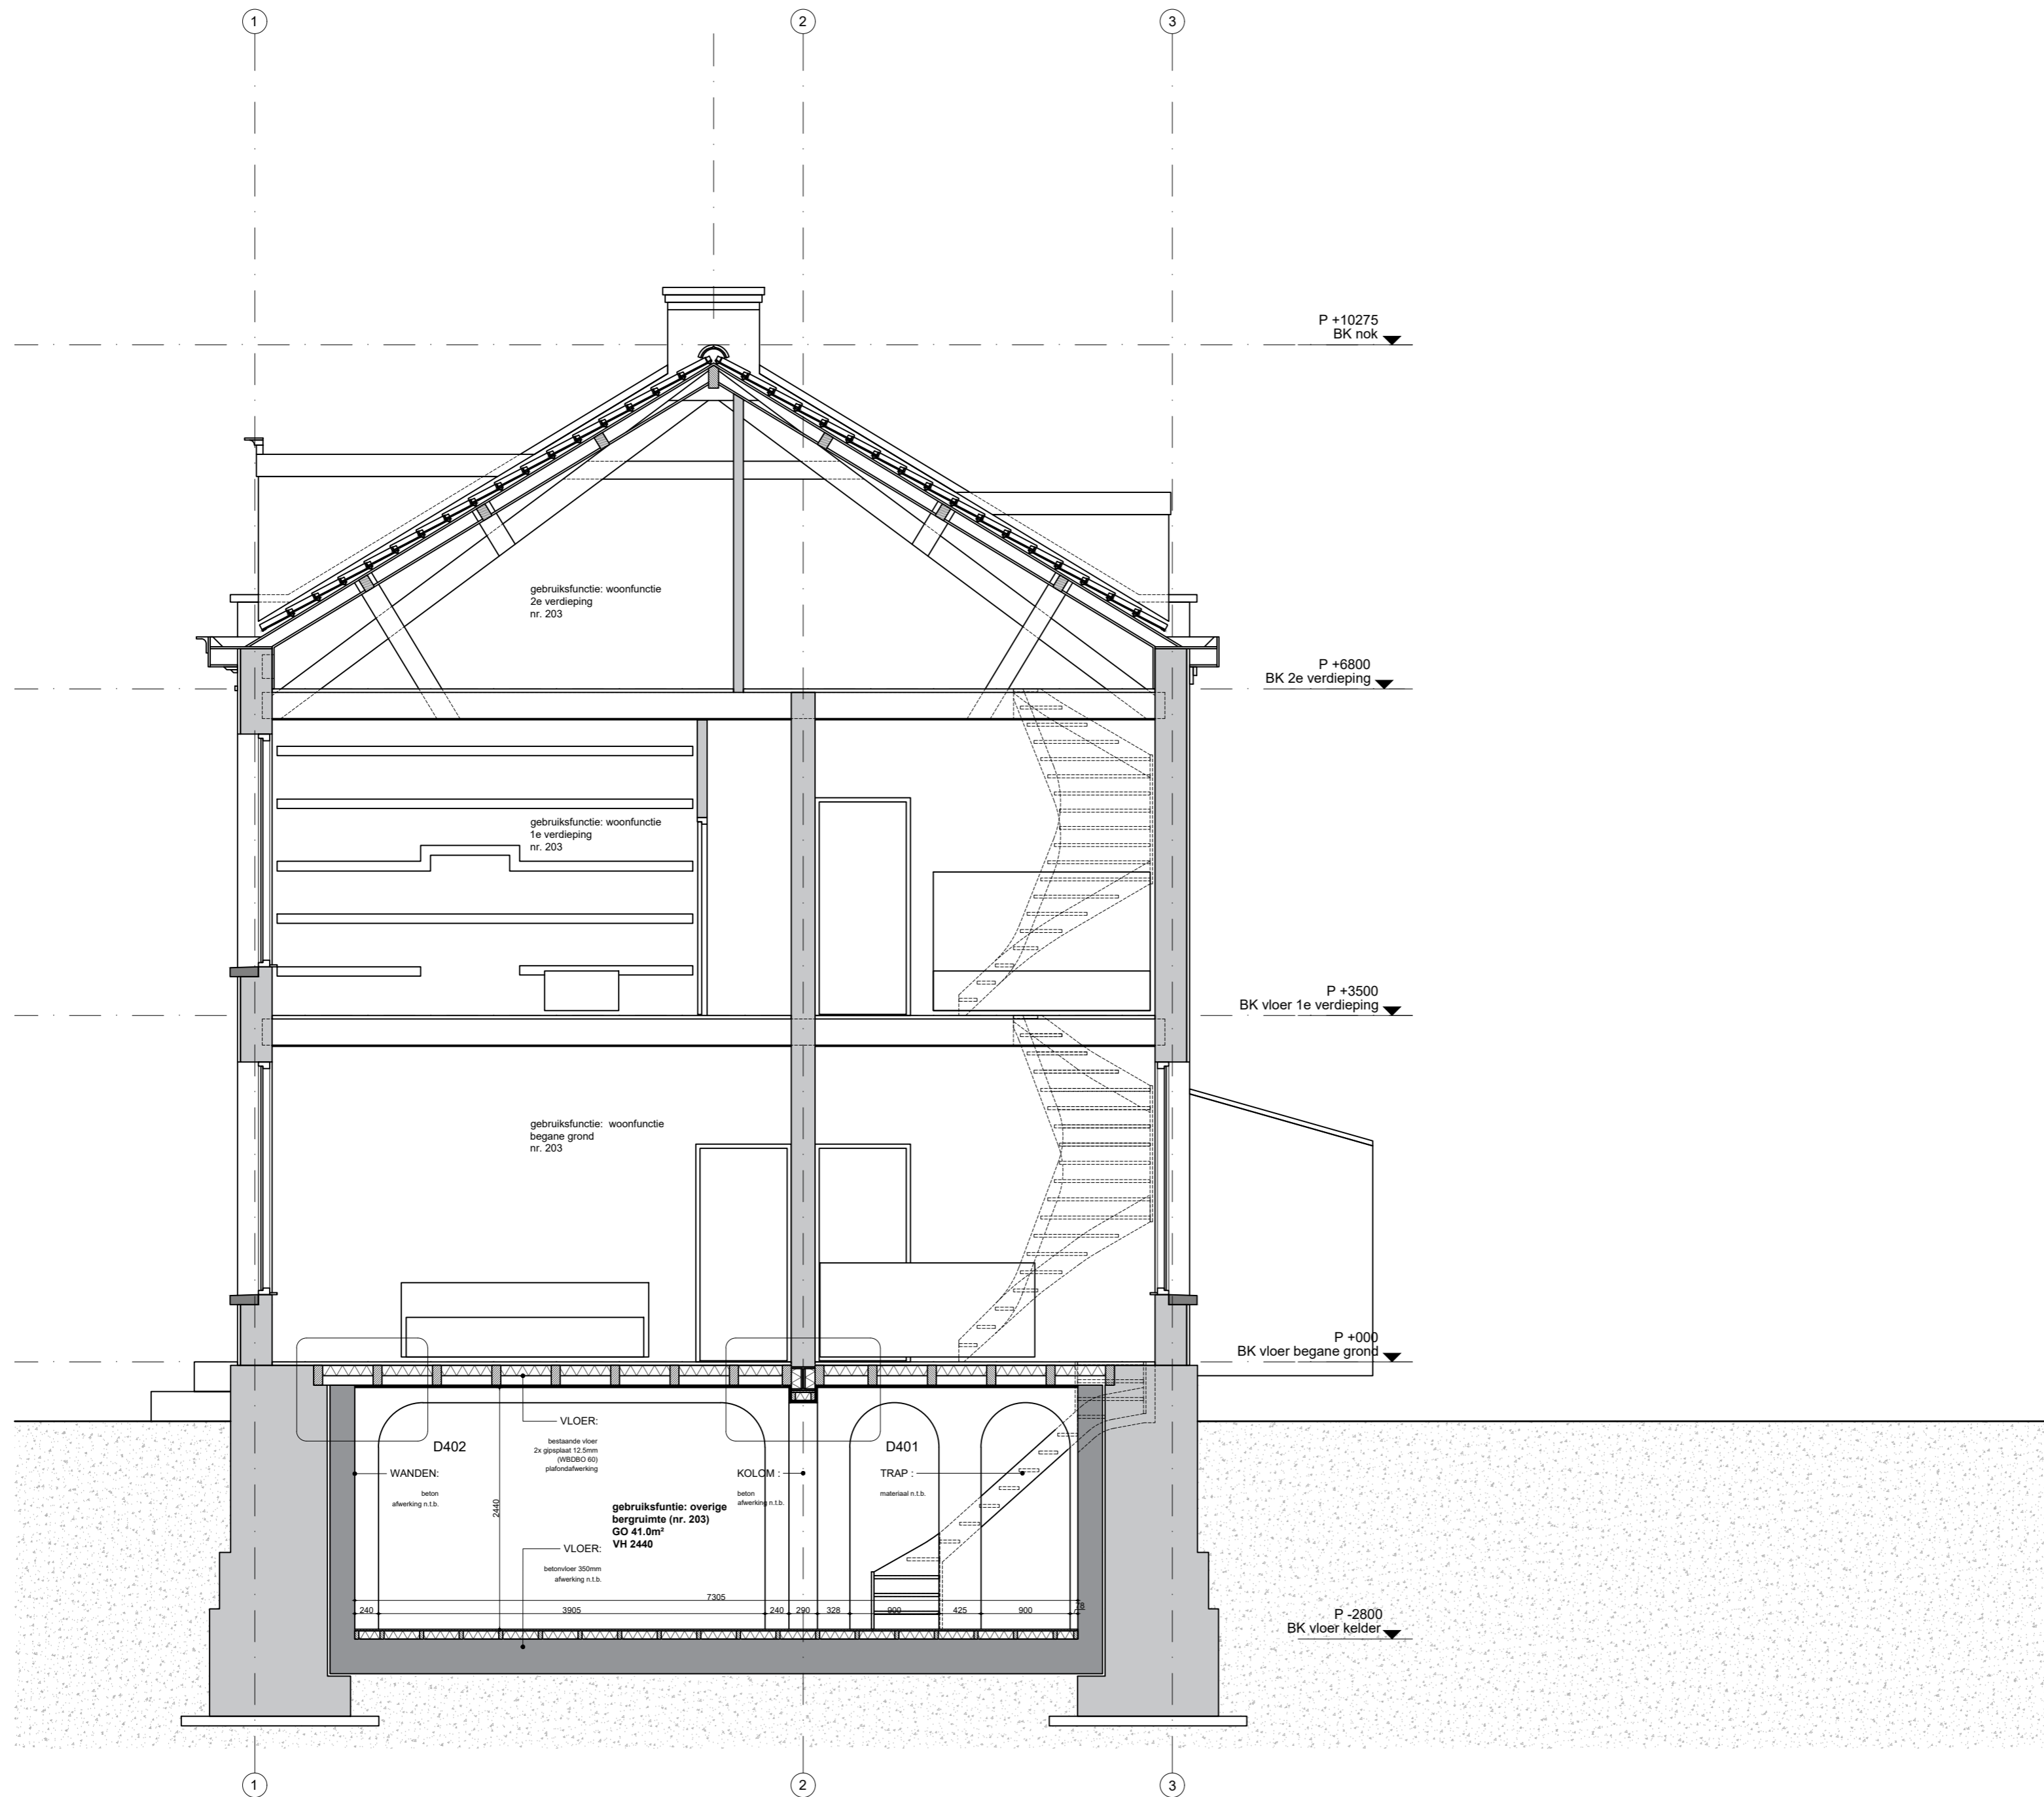

project - locatie  
SCHIEDAMSE SINGEL 203-205 - ROTTERAM  
opdrachtgever

onderwerp tekening

DOORSNEDE B-B - NIEUW

fase

DO

datum

08-01-2024

versie

01

werknnummer

268 - 312

schaal - formaat

1:50 A2

wijziging

00-00-0000


getekend

JWT



ZUS [Zones Urbaines Sensibles]  
Schiekade 189, Unit 303  
3013 BR Rotterdam, NL  
t. 010 2339409 - info@zus.cc

Alle maten in het werk te controleren! Alle rechten op teksten, afbeeldingen, foto's en overigen op deze tekening, zijn voorbehouden aan ZUS [Zones Urbaines Sensibles]

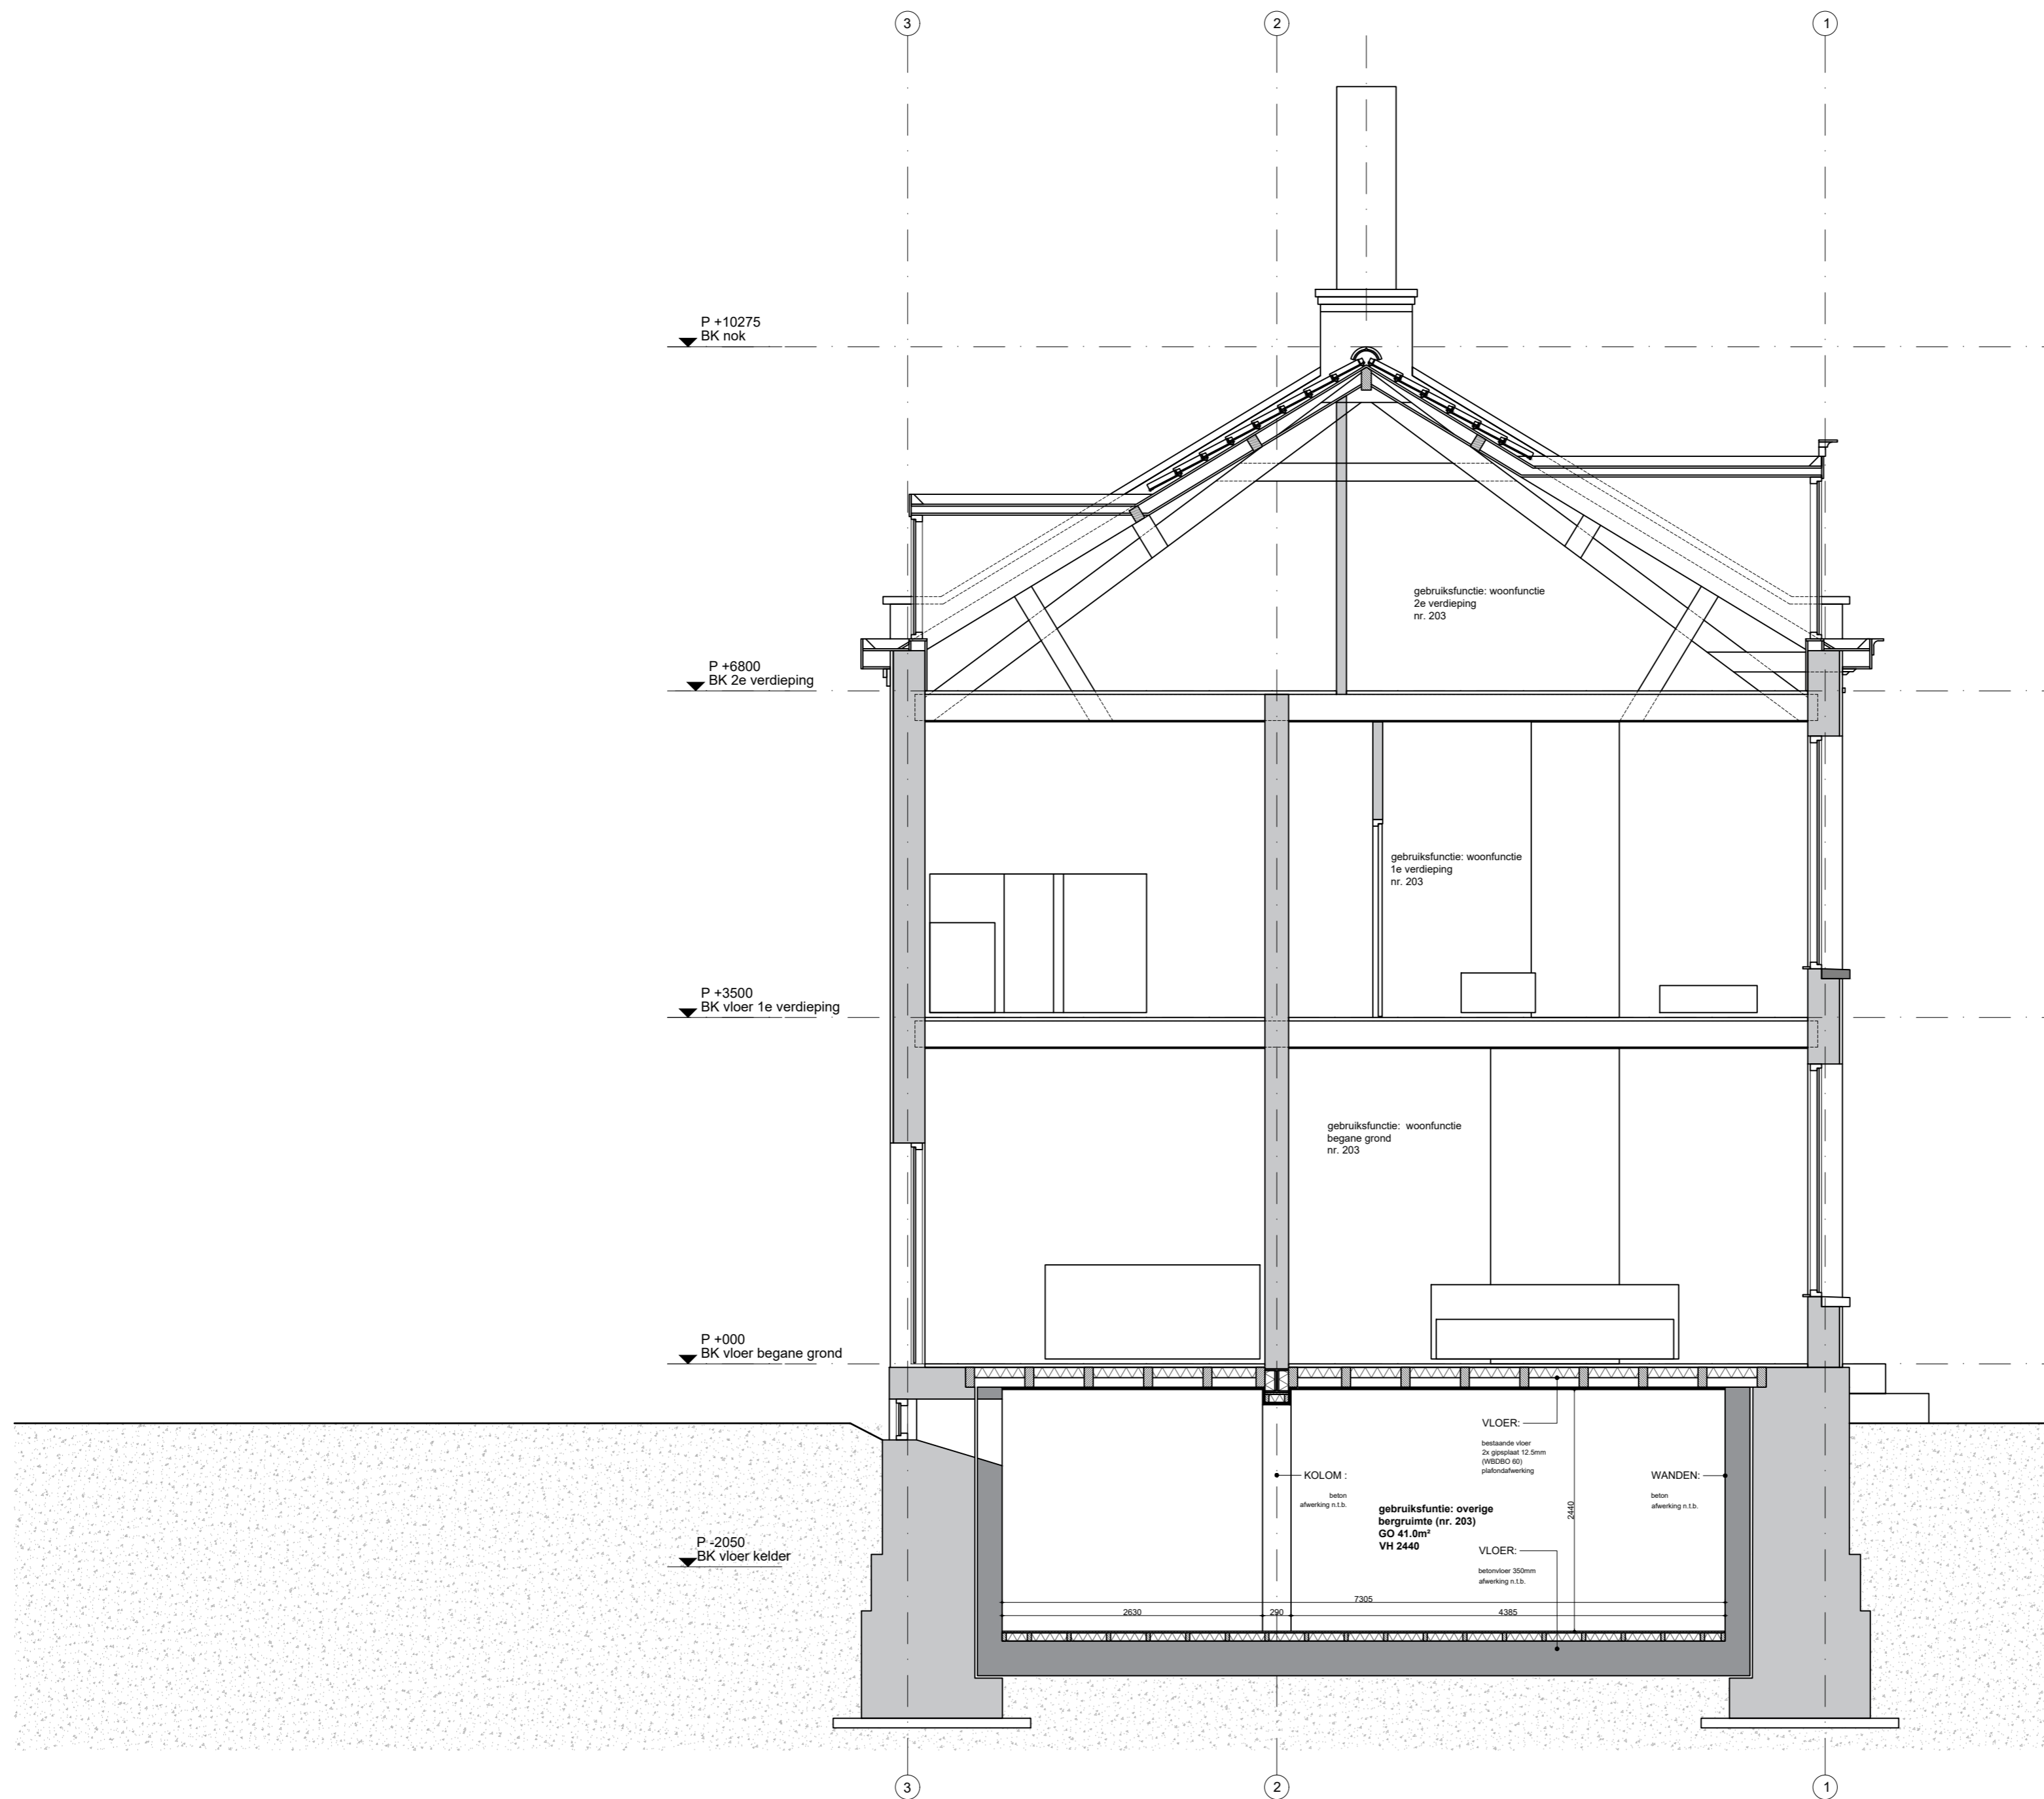

project - locatie  
**SCHIEDAMSE SINGEL 203-205 - ROTTERAM**  
 opdrachtgever

onderwerp tekening  
**DOORSNEDE C-C - NIEUW**  
 fase

DO  
 datum

08-01-2024  
 versie


01  
 werknnummer

268 - 313  
 schaal - formaat

1:50 A2  
 wijziging


00-00-0000  
 getekend

JWT

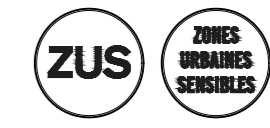

ZUS [Zones Urbaines Sensibles]  
 Schiekade 189, Unit 303  
 3013 BR Rotterdam, NL  
 t. 010 2339409 - info@zus.cc

Alle maten in het werk te controleren! Alle rechten op teksten, afbeeldingen, foto's en overigen op deze tekening, zijn voorbehouden aan ZUS [Zones Urbaines Sensibles]

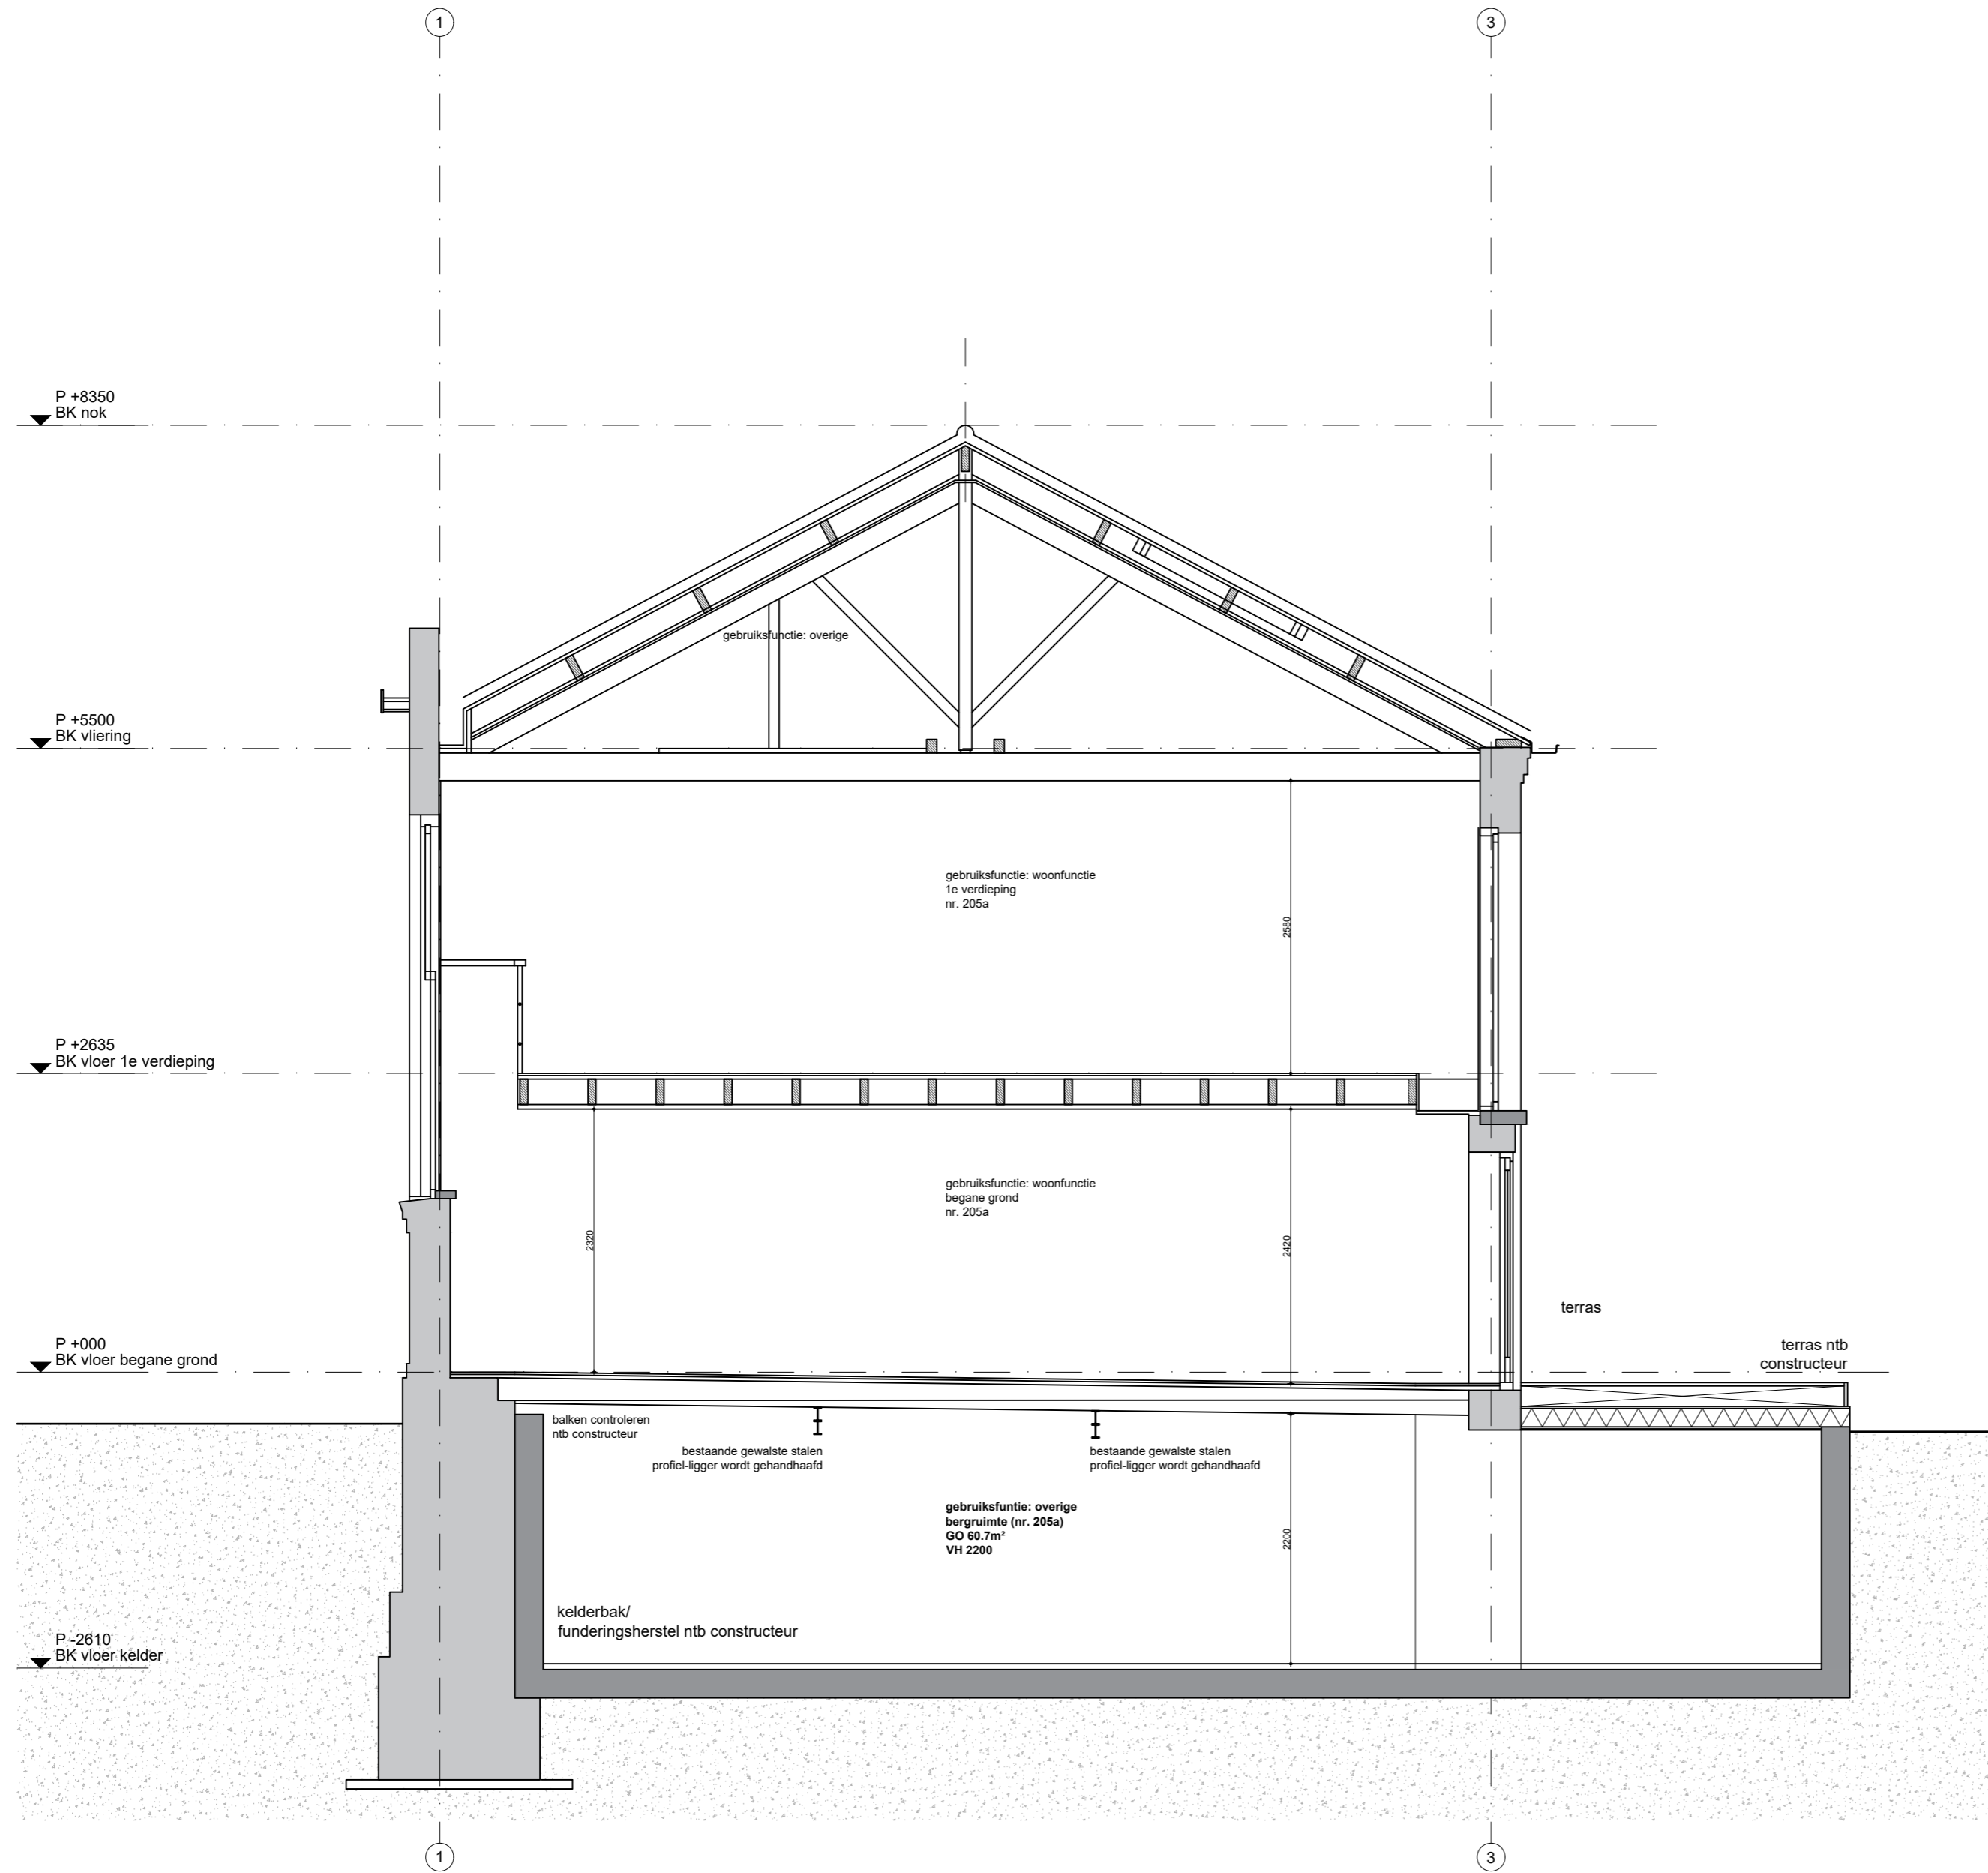

project - locatie  
**SCHIEDAMSE SINGEL 203-205 - ROTTERAM**  
 opdrachtgever

onderwerp tekening  
**DOORSNED E D-D - NIEUW**  
 fase  
 DO  
 datum

**08-01-2024**  
 versie

**01**  
 werknnummer

**268 - 314**  
 schaal - formaat

**1:50 A2**  
 wijziging


**00-00-0000**  
 getekend

JWT



ZUS [Zones Urbaines Sensibles]  
 Schiekade 189, Unit 303  
 3013 BR Rotterdam, NL  
 t. 010 2339409 - info@zus.cc

Alle maten in het werk te controleren! Alle rechten op teksten, afbeeldingen, foto's en overigen op deze tekening, zijn voorbehouden aan ZUS [Zones Urbaines Sensibles]

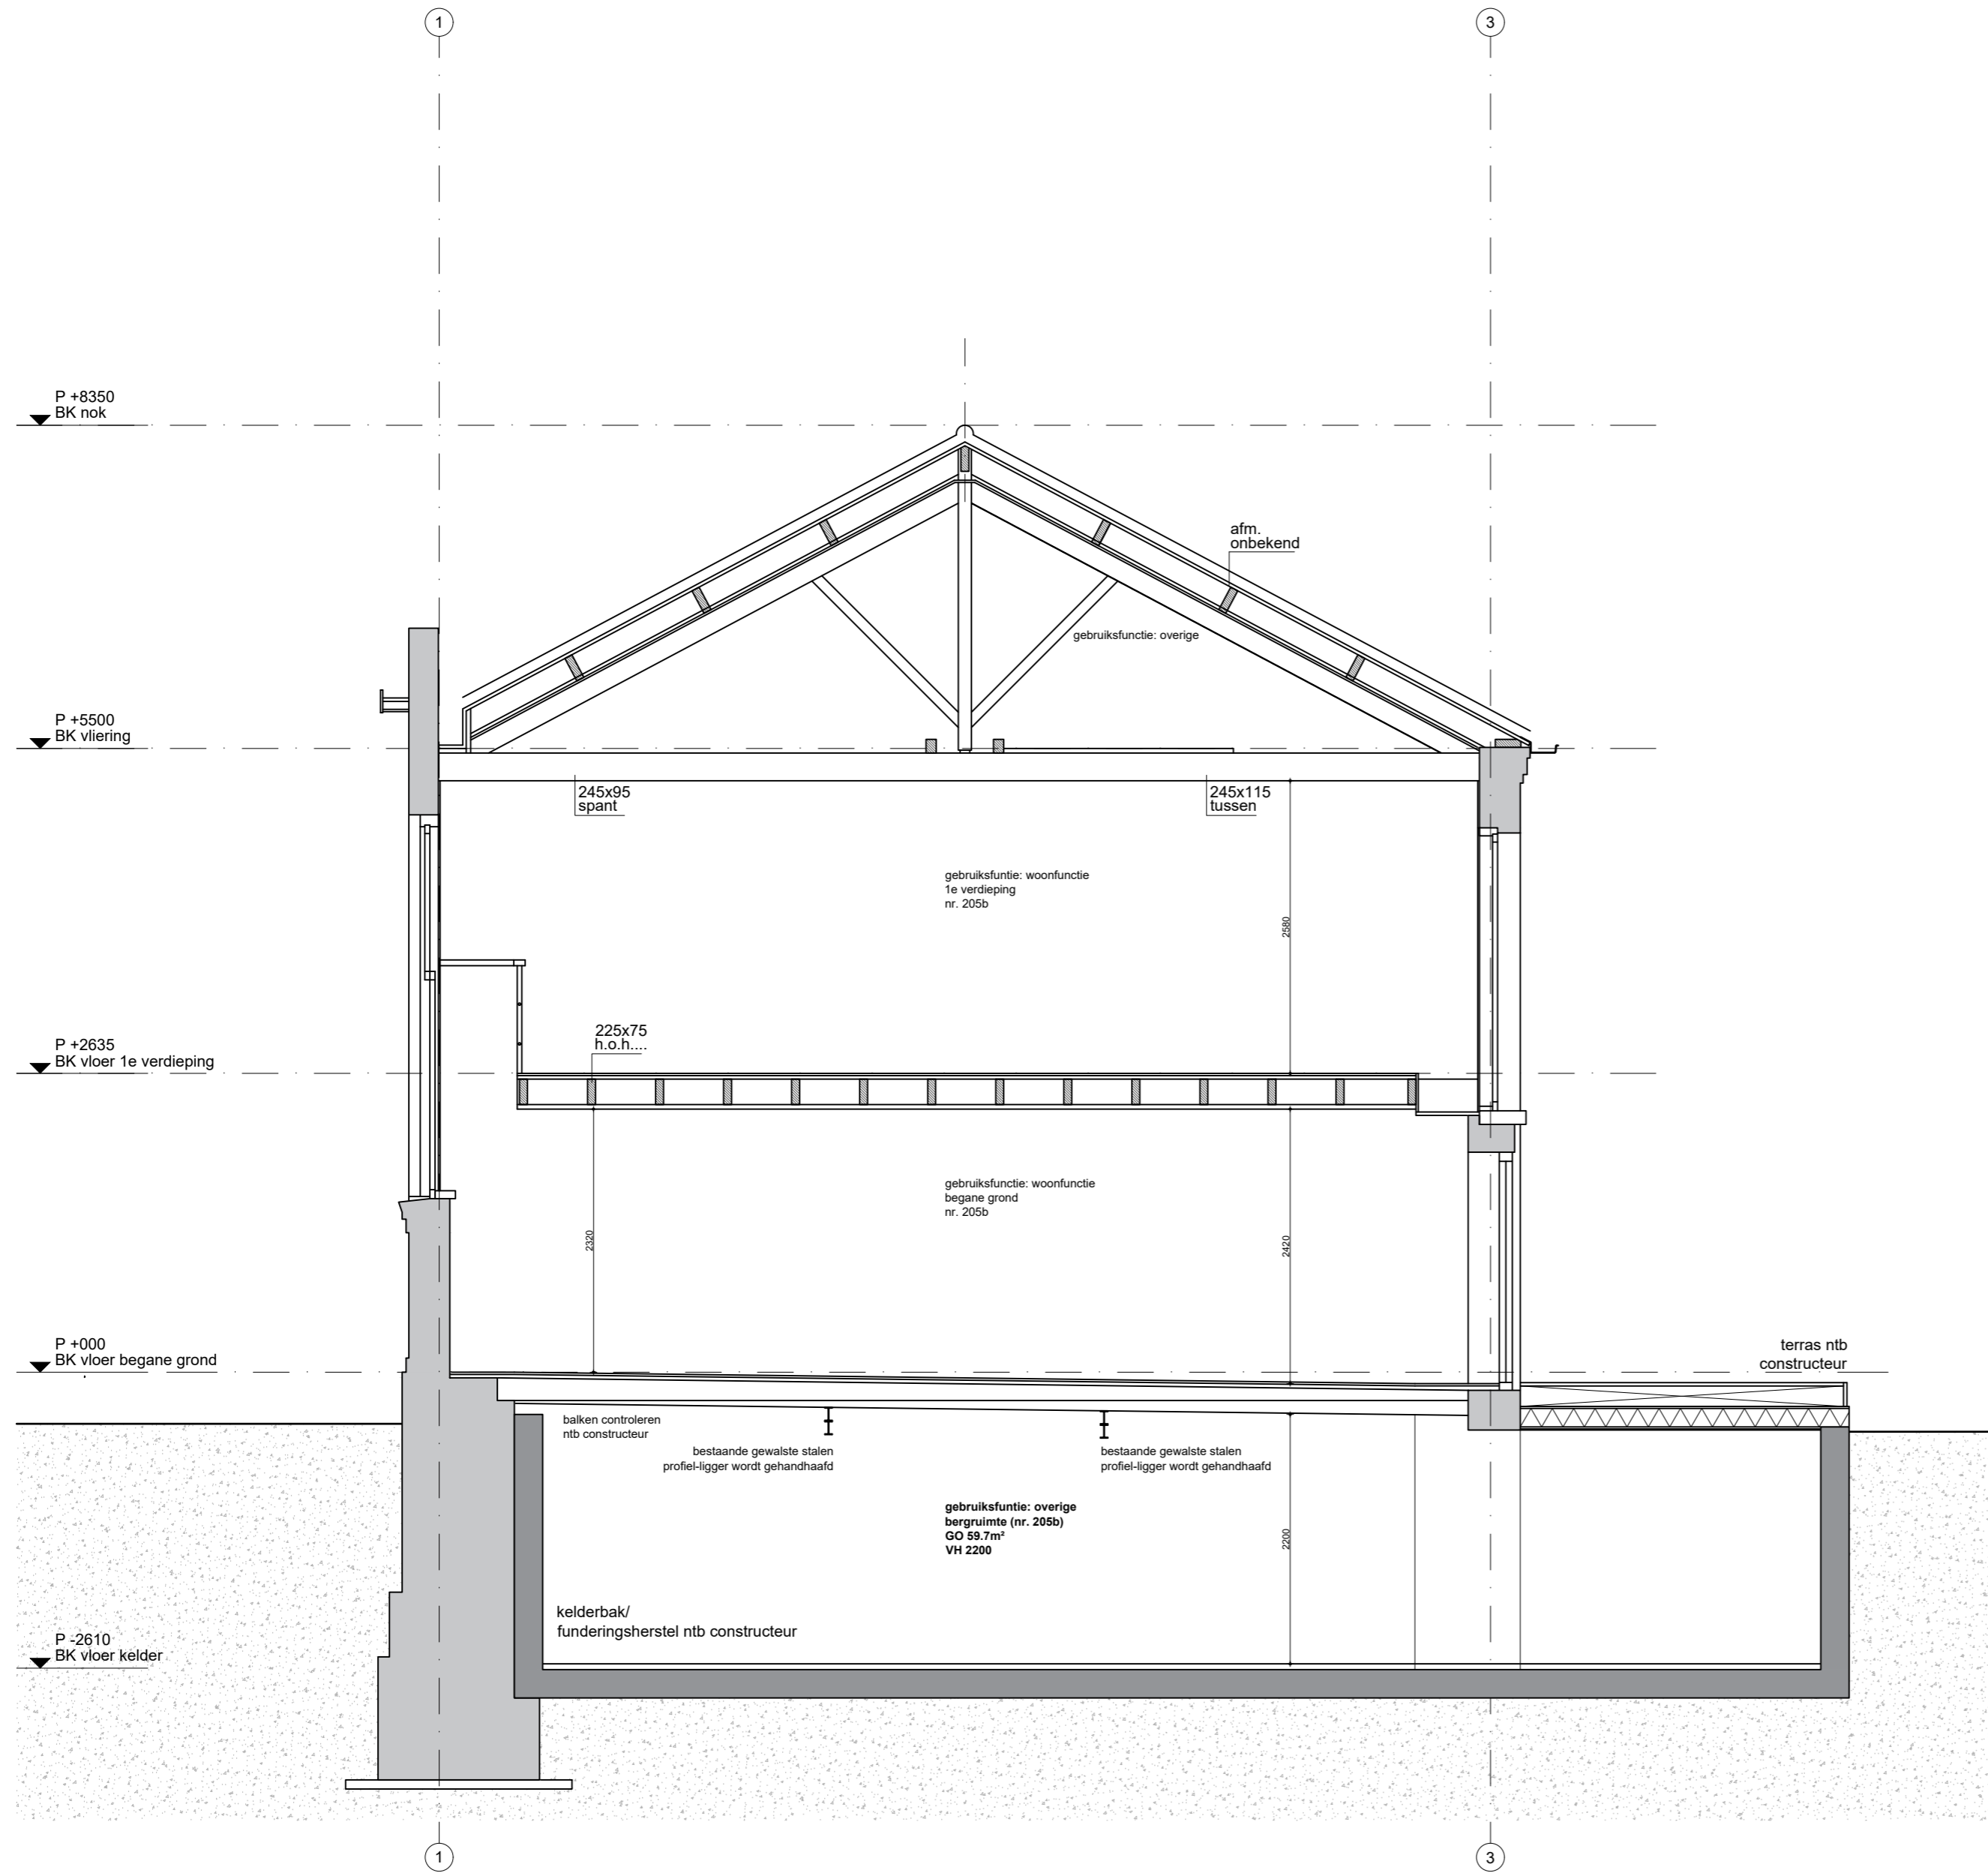

project - locatie  
**SCHIEDAMSE SINGEL 203-205 - ROTTERAM**  
 opdrachtgever

onderwerp tekening  
**DOORSNED E-E - NIEUW**  
 fase  
**DO**  
 datum

**08-01-2024**  
 versie

**01**  
 werknnummer

**268 - 315**  
 schaal - formaat

**1:50 A2**  
 wijziging


**00-00-0000**  
 getekend

JWT



ZUS [Zones Urbaines Sensibles]  
 Schiekade 189, Unit 303  
 3013 BR Rotterdam, NL  
 t. 010 2339409 - info@zus.cc

Alle maten in het werk te controleren! Alle rechten op teksten, afbeeldingen, foto's en overigen op deze tekening, zijn voorbehouden aan ZUS [Zones Urbaines Sensibles]

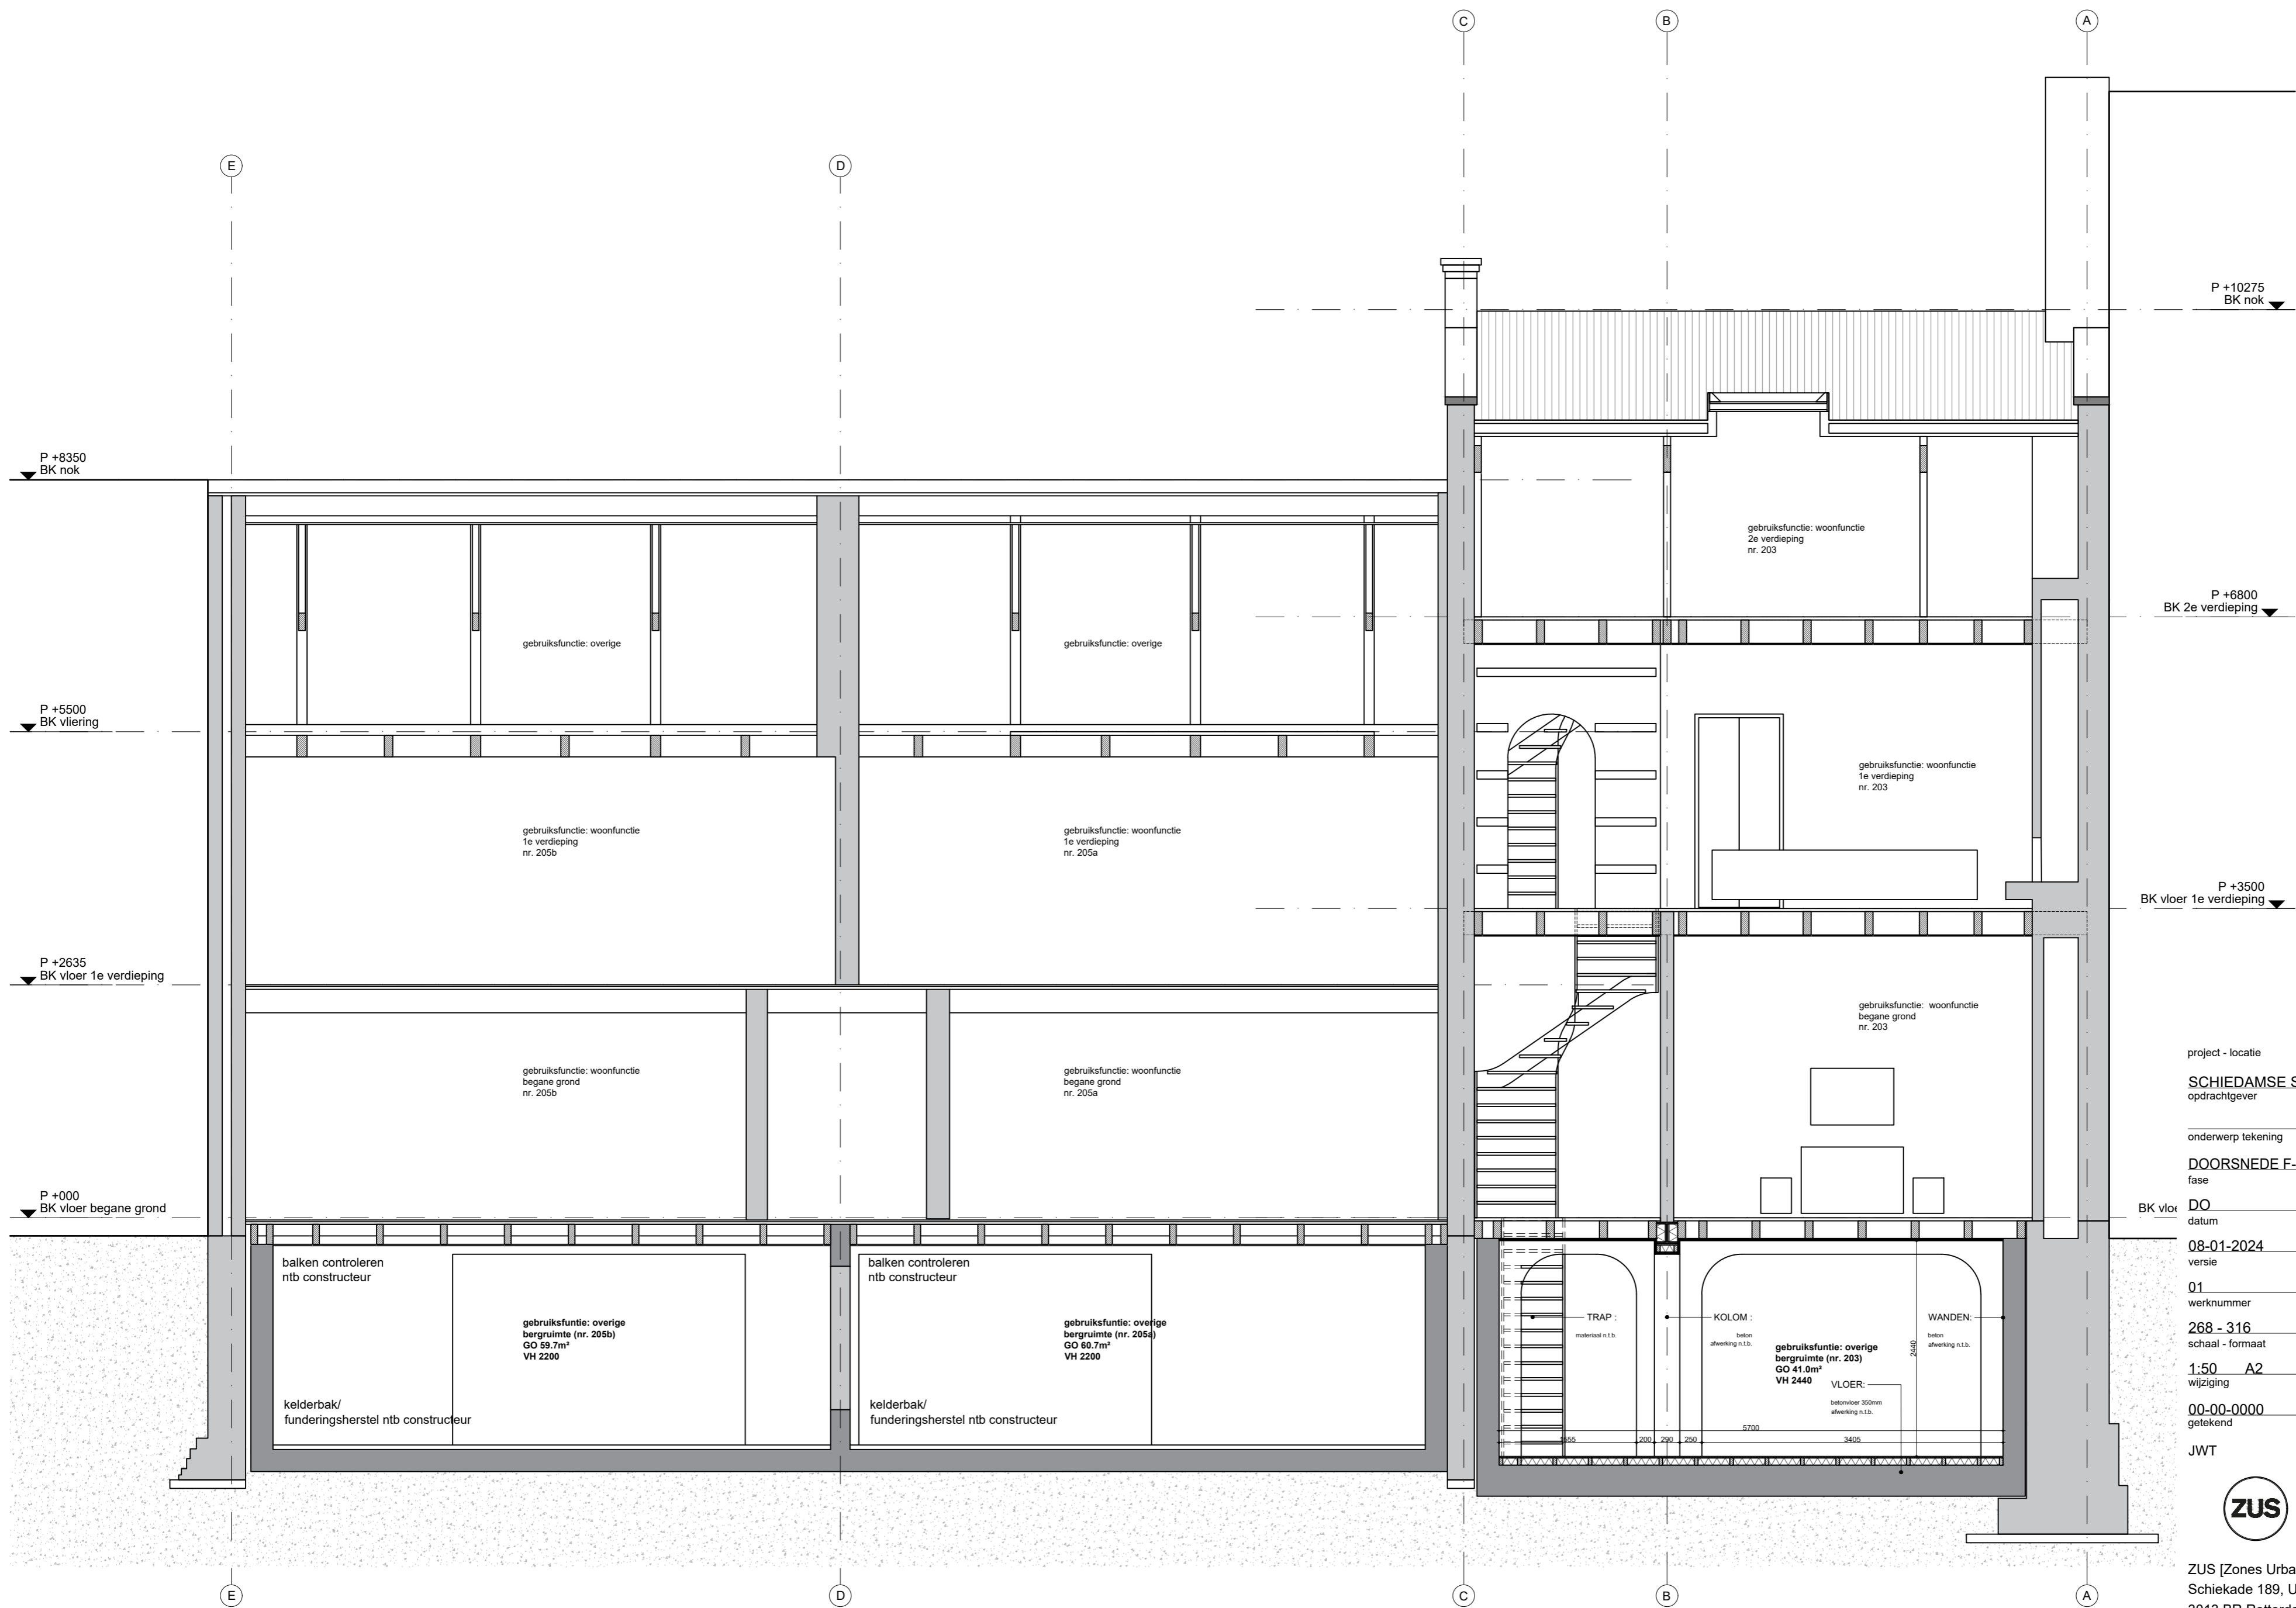

project - locatie  
**SCHIEDAMSE SINGEL 203-205 - ROTTERAM**  
 opdrachtgever

onderwerp tekening  
**DOORSNED E F-F - NIEUW**  
 fase

DO  
 datum

08-01-2024  
 versie


01  
 werknummer

268 - 316  
 schaal - formaat

1:50 A2  
 wijziging

00-00-0000  
 getekend

JWT

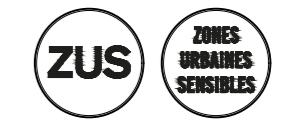

ZUS [Zones Urbaines Sensibles]  
 Schiekade 189, Unit 303  
 3013 BR Rotterdam, NL  
 t. 010 2339409 - info@zus.cc

Alle maten in het werk te controleren! Alle rechten op teksten, afbeeldingen, foto's en overigen op deze tekening, zijn voorbehouden aan ZUS [Zones Urbaines Sensibles]