


FUNDERING/RIOLERING	
	NIEUWE Funderingsbalk volgens opgave constructeur opgebouwd.
	Grondverbetering Indien van toepassing volgens opgave constructeur
	Poer met step opgebouwd:
	- grondverbetering / gebroken puin.
	- statorplaat 200x200x20, 140 mm dik met daarop funderingspoer volgens opgave constructeur.
	- Aanlegdiepte volgens opgave constructeur.
	hwa : afvoerpunt hemelwater Ø 63mm
	vuilwaterlooi : vuilwaterlooi principeverloop. Definitieve verloop volgens opgave Kampervan installaties.
	hemelwaterlooi : Definitieve verloop volgens opgave Kampervan installaties.
	os : ontlooppingsstuk
	getisolierde kantplank
	sparing in de vloer tlv vloerluis

In de hoeken van de units wordt het vuilwaterlooi verzameld en aangesloten op het vuilwaterlooi.
Indien toegestaan de riolering analutaten op gescheiden gemeentelijk stelsel conform voorschriften.

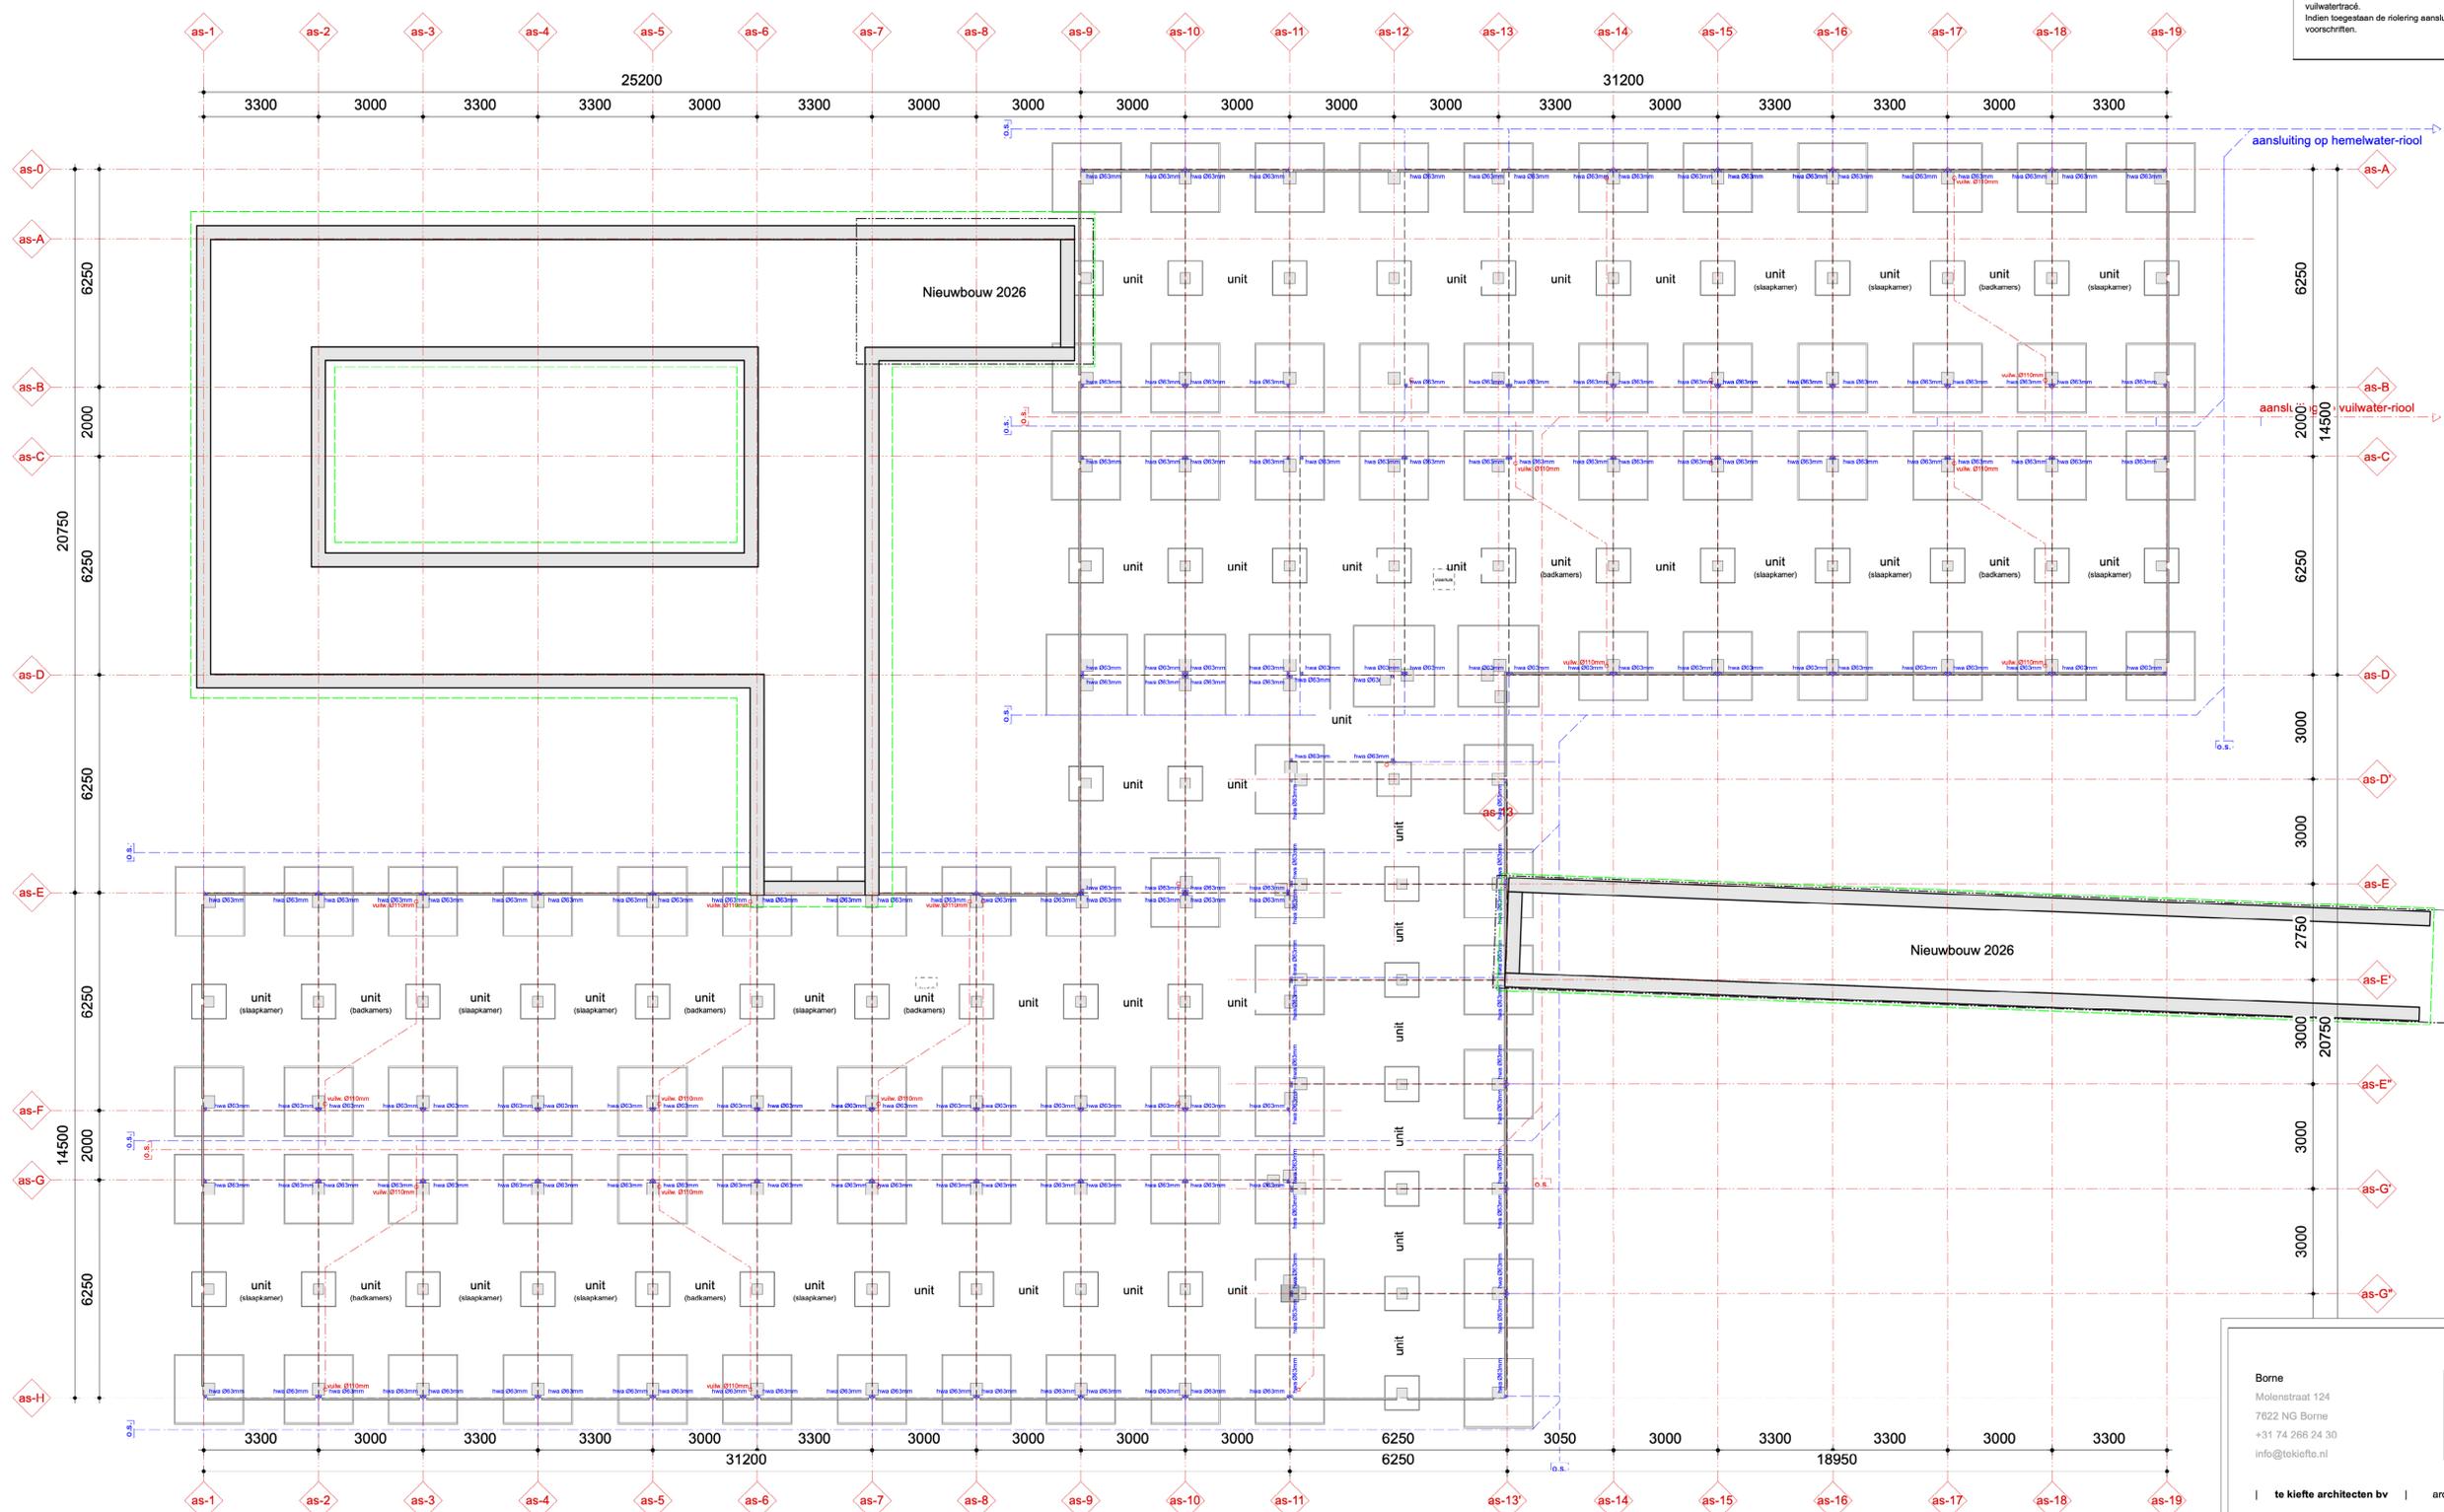

Borne
Molenstraat 124
7622 NG Borne
+31 74 266 24 30
info@tekiefto.nl

TKA

Rotterdam
Weena 723
3013 AM Rotterdam
+31 10 203 85 95
atelier@tekiefto.nl

te kiefte architecten bv | architectuur | tuin & landschap | atelier |

onderwerp
FUNDERING NIEUW
blad
B04

werknummer	22037	1:100	schaal
datum	08-09-2023	A1	formaat
opdrachtgever	Twinta Hengelo		getekend
project	Aanpassing woonzorgcentrum		architect